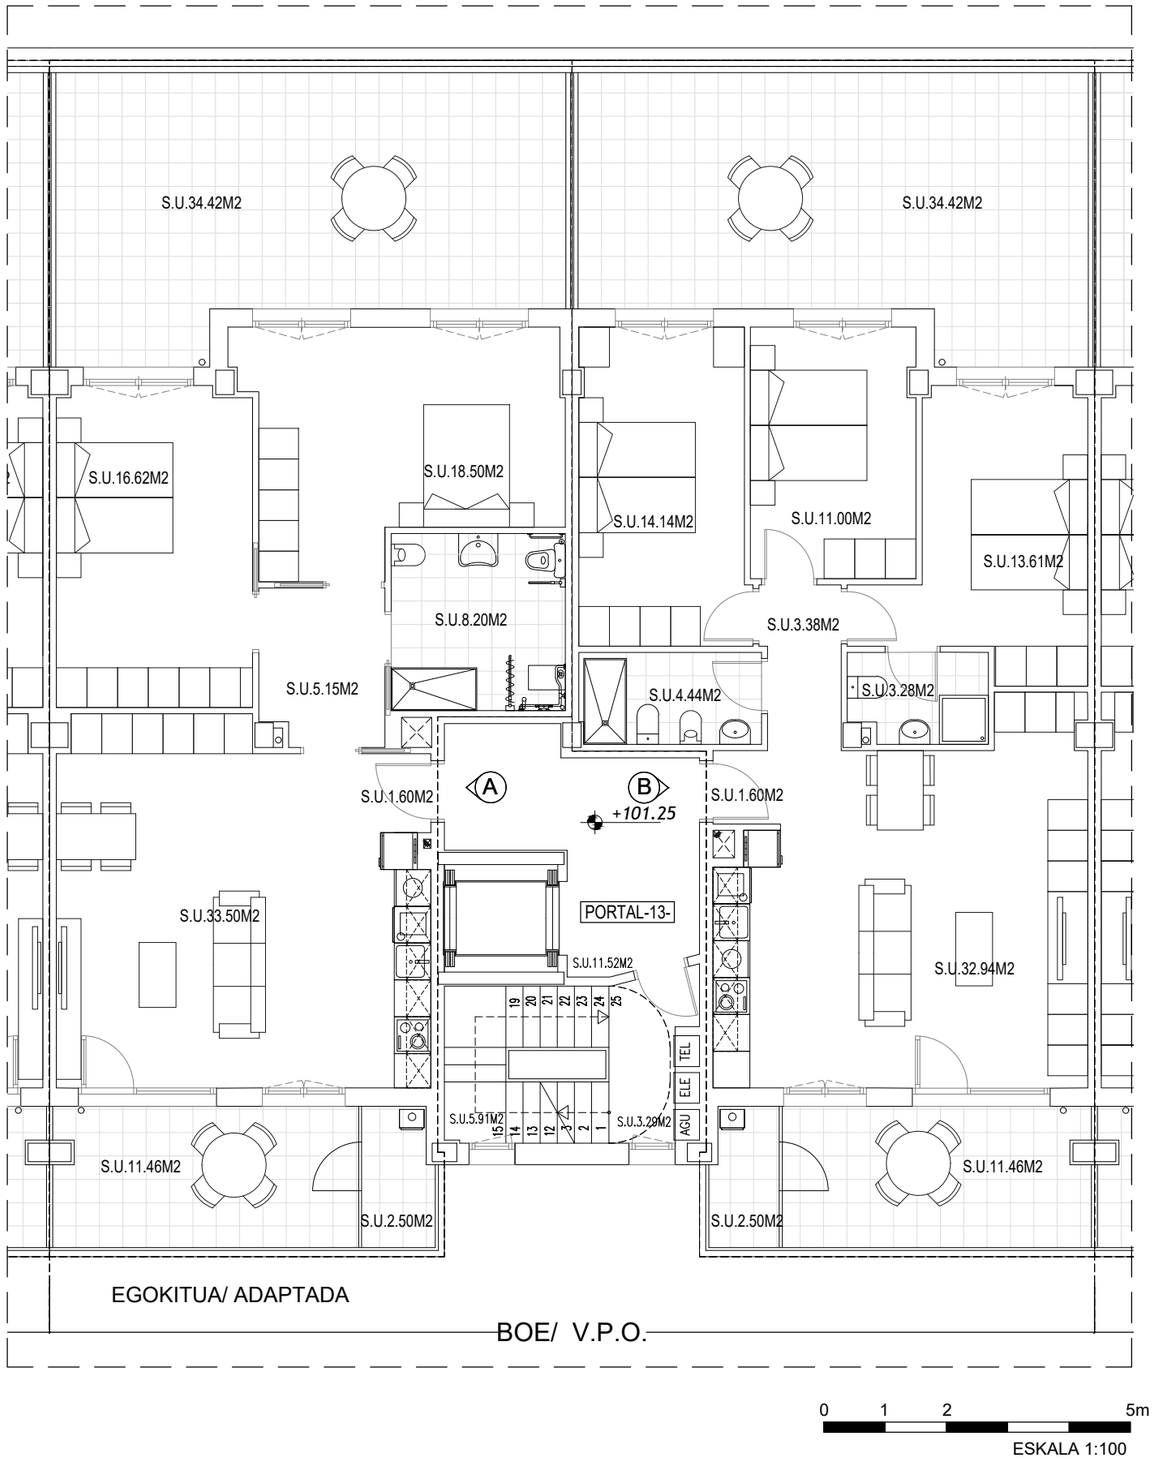

13. PORTALA	1. Solairua		
AZA. (M2)	ITXIA	ESEK-TERRAZA	AZA.GUZTIRA (M2)
A-ETXEB.	83,57	48,38	131,95
B-ETXEB.	84,39	48,38	132,77

AZA. ERAB (M2)	ITXIA	ESEK-TERRAZA (AZA/2)	AZA.ERAB GUZTIRA (M2)
A-ETXEB.	83,57	24,19	107,76
B-ETXEB.	84,39	24,19	108,58

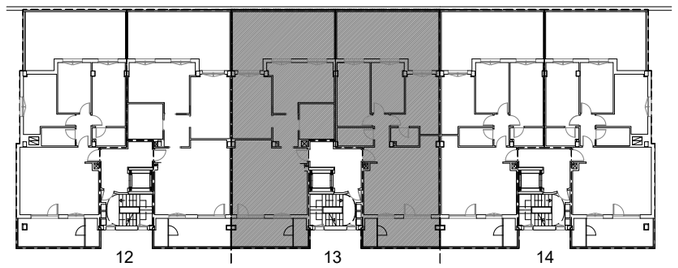

SANTUTXO AUZOA

N

IMARA INGENIERIA · ARQUITECTURA

JOSE FRANCISCO ANTIA ECHANIZ Arquitecto
RAMON URIBE-ECHEVERRIA ECHEVERRIA Arquitecto
MAIALEN IRASTORZA ALBERDI Arquitecto
KATIA ANGOITIA ROMARATE Arquitecto
JOSU ARANGUREN ETXEBERRIA Ingeniero Industrial. Colaborador
ARANTXA JAUREGUI ARAMENDI Ingeniero Industrial. Colaborador

SUSTATZAILEA / PROMOTOR: AZPEITIA BERRITZEN, S.A.

KOKAGUNEA/ SITUACIÓN: AZPEITIKO HAPOKO "4.1 SANTUTXO " ETA "1.2 DONE JAKUE, 3" AZPIEREMUAK
SUBÁMBITOS "4.1 SANTUXO" Y "1.2 DONE JAKUE, 3"DEL PGOU DE AZPEITIA

ESKALA / ESCALA: 1:100

DATA / FECHA: 2026 IRAILA
SEPTIEMBRE 2026

SUSTAPENA / PROMOCION:
"SANTUTXO". BABES PUBLIKOKO 28 ETXEBIZITZA ETA GARAJEAK.
"SANTUTXO". 28 VIVIENDAS DE PROTECIÓN PÚBLICA Y GARAJE SUBTERRÁNEO.

PROIEKTUA / PROYECTO:
EXEKUZIO PROIEKTUA
PROYECTO DE EJECUCION

PLANO ZK / Nº PLANO: A00-2.1

PLANOA / PLANO: SANTUTXO AUZOA, 13. BABES OFIZIALEKO ETXEBIZITZAK.
1. SOLAIRUA