


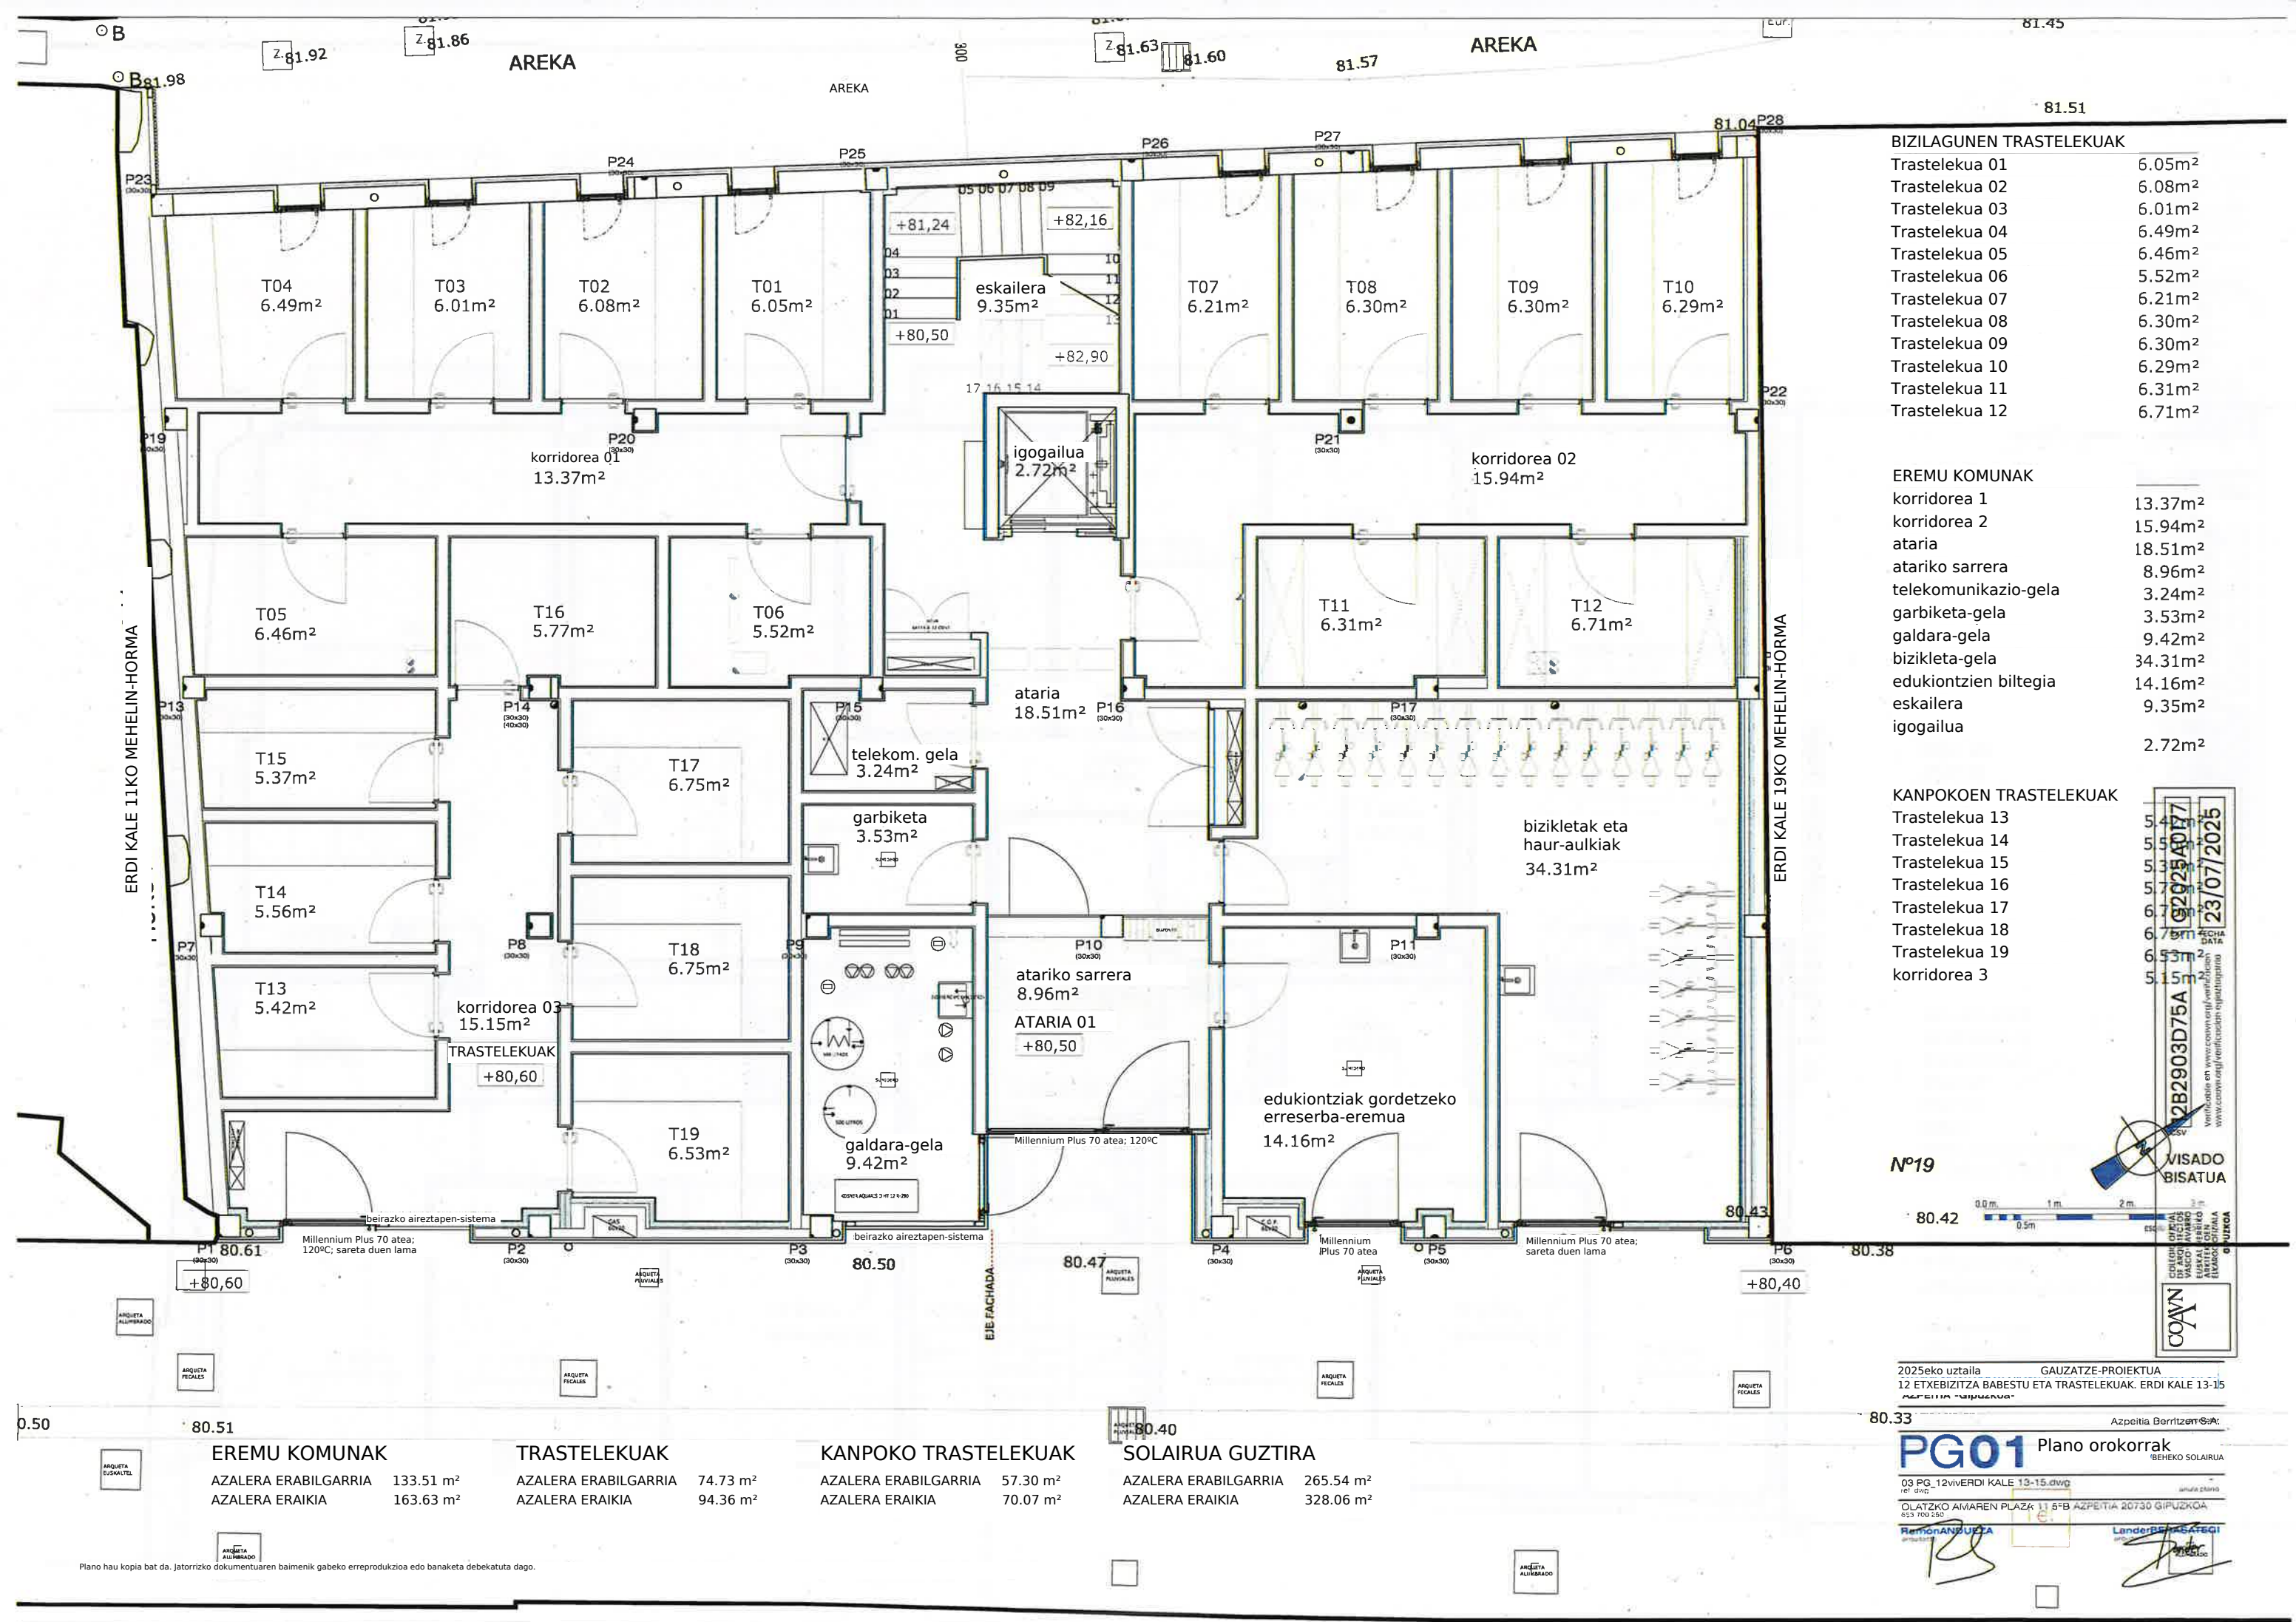

BIZILAGUNEN TRASTELEKUAK	
Trastelekua 01	6.05m ²
Trastelekua 02	6.08m ²
Trastelekua 03	6.01m ²
Trastelekua 04	6.49m ²
Trastelekua 05	6.46m ²
Trastelekua 06	5.52m ²
Trastelekua 07	6.21m ²
Trastelekua 08	6.30m ²
Trastelekua 09	6.30m ²
Trastelekua 10	6.29m ²
Trastelekua 11	6.31m ²
Trastelekua 12	6.71m ²

EREMU KOMUNAK	
korridorea 1	13.37m ²
korridorea 2	15.94m ²
ataria	18.51m ²
atariko sarrera	8.96m ²
telekomunikazio-gela	3.24m ²
garbiketa-gela	3.53m ²
galdara-gela	9.42m ²
bizikleta-gela	34.31m ²
edukiontzien biltegia	14.16m ²
eskailera	9.35m ²
igogailua	2.72m ²

KANPOKOEN TRASTELEKUAK	
Trastelekua 13	5.42m ²
Trastelekua 14	5.56m ²
Trastelekua 15	5.37m ²
Trastelekua 16	5.77m ²
Trastelekua 17	6.75m ²
Trastelekua 18	6.75m ²
Trastelekua 19	6.53m ²
korridorea 3	15.15m ²

Nº19
VISADO
BISATUA

80.42 80.43 80.38 80.40 80.47 80.50 80.51 80.61

2025eko uztaila GAUZATZE-PROIEKTUA
12 ETXEBIZITZA BABESTU ETA TRASTELEKUAK. ERDI KALE 13-15
AZPEITIA "BIZI-EREMUA"

80.33 Azpeitia Barritzen 2024


PG01 Plano orokorrak

03 PG_12VIVERDI KALE 13-15.dwg
rel. dng. 2024.07.15

OLATZKO AMAREN PLAZA 11 5ºB AZPEITIA 20730 GIPUZKOA
653 700 250

Remon ANZURETA Lander BARRAZTEGI

F1F FACHADA

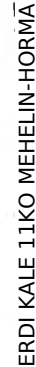

EXP	FECHA DATA
88.36m ²	
104.37m ²	


P G Q 2 SOL. ERPEPIKAKORRA

Ung LAERUTALISIDG auzho

(67020) - AMHEN PLAZA 11 B/E AZPETA 20730 GIPIUKOK

R. S. ANIRUKA Jinder

Plano hau kopia bat da. Jatorrizko dokumentuaren baimenik gabeko erreprodukzioa edo banaketa debekatuta dago.

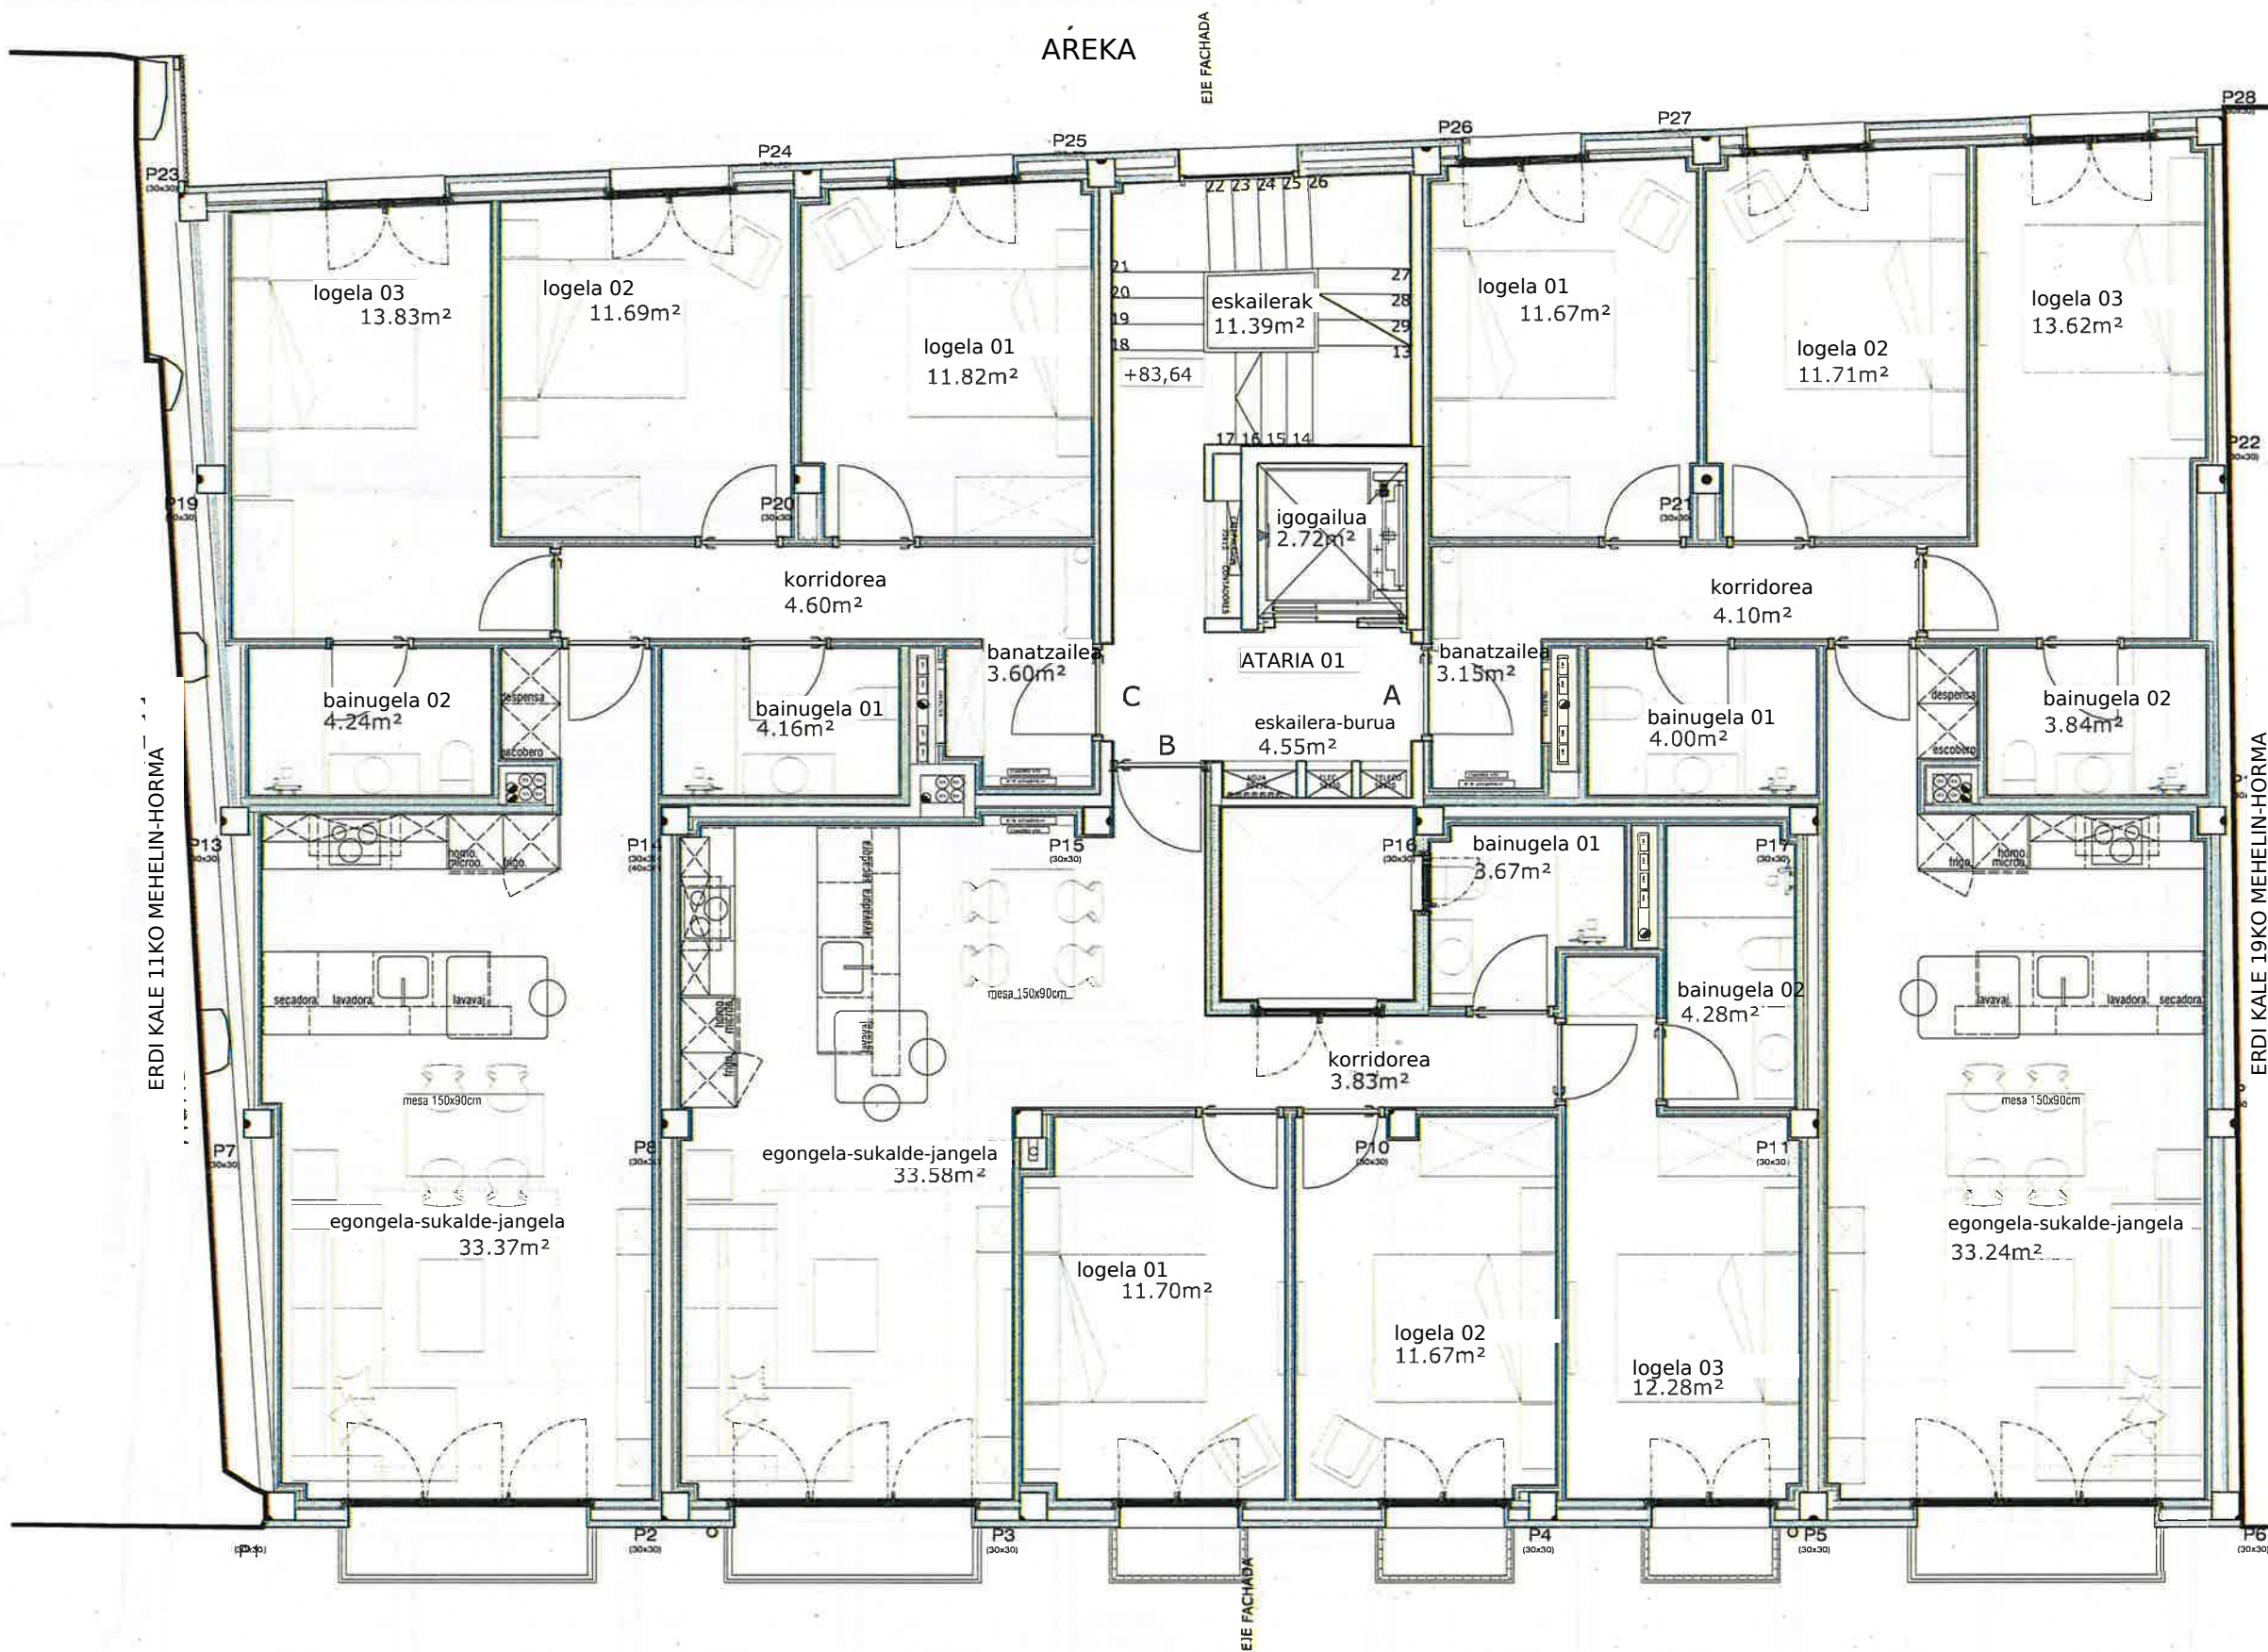

A MOTAKO ETXEBIZITZA	
egongela-sukalde-jangela	33.24m ²
banatzailea	3.15m ²
korridorea	4.10m ²
bainugela 01	4.00m ²
bainugela 02	3.84m ²
logela 01	11.67m ²
logela 02	11.71m ²
logela 03	13.62m ²

A ETXEBIZITZAREN AZALERAK	
azalera erabilgarria	85,33m ²
azalera eraikia	101.63m ²

B MOTAKO ETXEBIZITZA	
egongela-sukalde-jangela	33.58m ²
korridorea	3.83m ²
bainugela 01	3.67m ²
bainugela 02	4.28m ²
logela 01	11.70m ²
logela 02	11.67m ²
logela 03	12.28m ²

B ETXEBIZITZAREN AZALERAK	
azalera erabilgarria	81,01m ²
azalera eraikia	97.19m ²

C MOTAKO ETXEBIZITZA	
egongela-sukalde-jangela	33.37m ²
banatzailea	3.60m ²
korridorea	4.60m ²
bainugela 01	4.16m ²
bainugela 02	4.24m ²
logela 01	11.82m ²
logela 02	11.69m ²
logela 03	13.83m ²

C ETXEBIZITZAREN AZALERAK	
azalera erabilgarria	87,31m ²
azalera eraikia	104.37m ²

2025eko uztaila GAUZATZE-PROIEKTUA
12 ETXEBIZITZA BABESTU ETA TRASTELEKUAK. ERDI KALE 13-15
BILBO, BIZKAIA

PG02 Plano orokorrak
03 PG 12 ERDI KALE 13-15 orok
OLATZKO AMAREN PLAZA 11 5º B AZPETA 20730 GIPUZKOA
2025

2025eko uztaila GAUZATZE-PROIEKTUA
12 ETXEBIZITZA BABESTU ETA TRASTELEKUAK. ERDI KALE 13-15
BILBO, BIZKAIA

A ETXEBIZITZA	
AZALERA ERABILGARRIA	85.33 m ²
AZALERA ERAIKIA	101.63 m ²

B ETXEBIZITZA	
AZALERA ERABILGARRIA	81.01 m ²
AZALERA ERAIKIA	97.19 m ²

C ETXEBIZITZA	
AZALERA ERABILGARRIA	87.31 m ²
AZALERA ERAIKIA	104.37 m ²

EREMU KOMUNAK	
AZALERA ERABILGARRIA	18.66 m ²
AZALERA ERAIKIA	24.87 m ²

SOLAIRUA GUZTIRA	
AZALERA ERABILGARRIA	272.31 m ²
AZALERA ERAIKIA	328.06 m ²