




SINA6f6b943b-f17a-46ac-bbc2-75d19273edf7

ERAGILEA / PROMOTOR	AHOLKULARIA / CONSULTOR	DATA / FECHA	IZENBURUA / TITULO	ESKALA(K) ESCALA(S)	IZENDAPENA / DESIGNACIÓN	Zbka/ N°	
Sprilur	Hirigintza ESTANISLAO NARBAIZA ZUBIZARRETA Bide, Ubide eta Portuetako Inj. Ing. de Caminos, Canales y Puertos	Estanis Narbaiza Gorka Narbaiza ESTANISLAO NARBAIZA ZUBIZARRETA Bide, Ubide eta Portuetako Inj. Ing. de Caminos, Canales y Puertos	2023ko URRIA OCTUBRE 2023	AZPEITIKO "LARRIN" 22 HEA URBANIZATZEKO JARDUKETA PROGRAMAREN ALDAKETA MODIFICACIÓN DEL PROGRAMA DE ACTUACIÓN URBANIZADORA DEL AU 22 "LARRIN" DE AZPEITIA P230209	(DIN A-1) 1/5.000 (DIN A-3) 1/10.000	"LARRIN" 22 HE-ren Integrazioa Azpeitiko Hiri-Egituran Integración del AU 22 "LARRIN" en la Estructura Urbana de Azpeitia	10

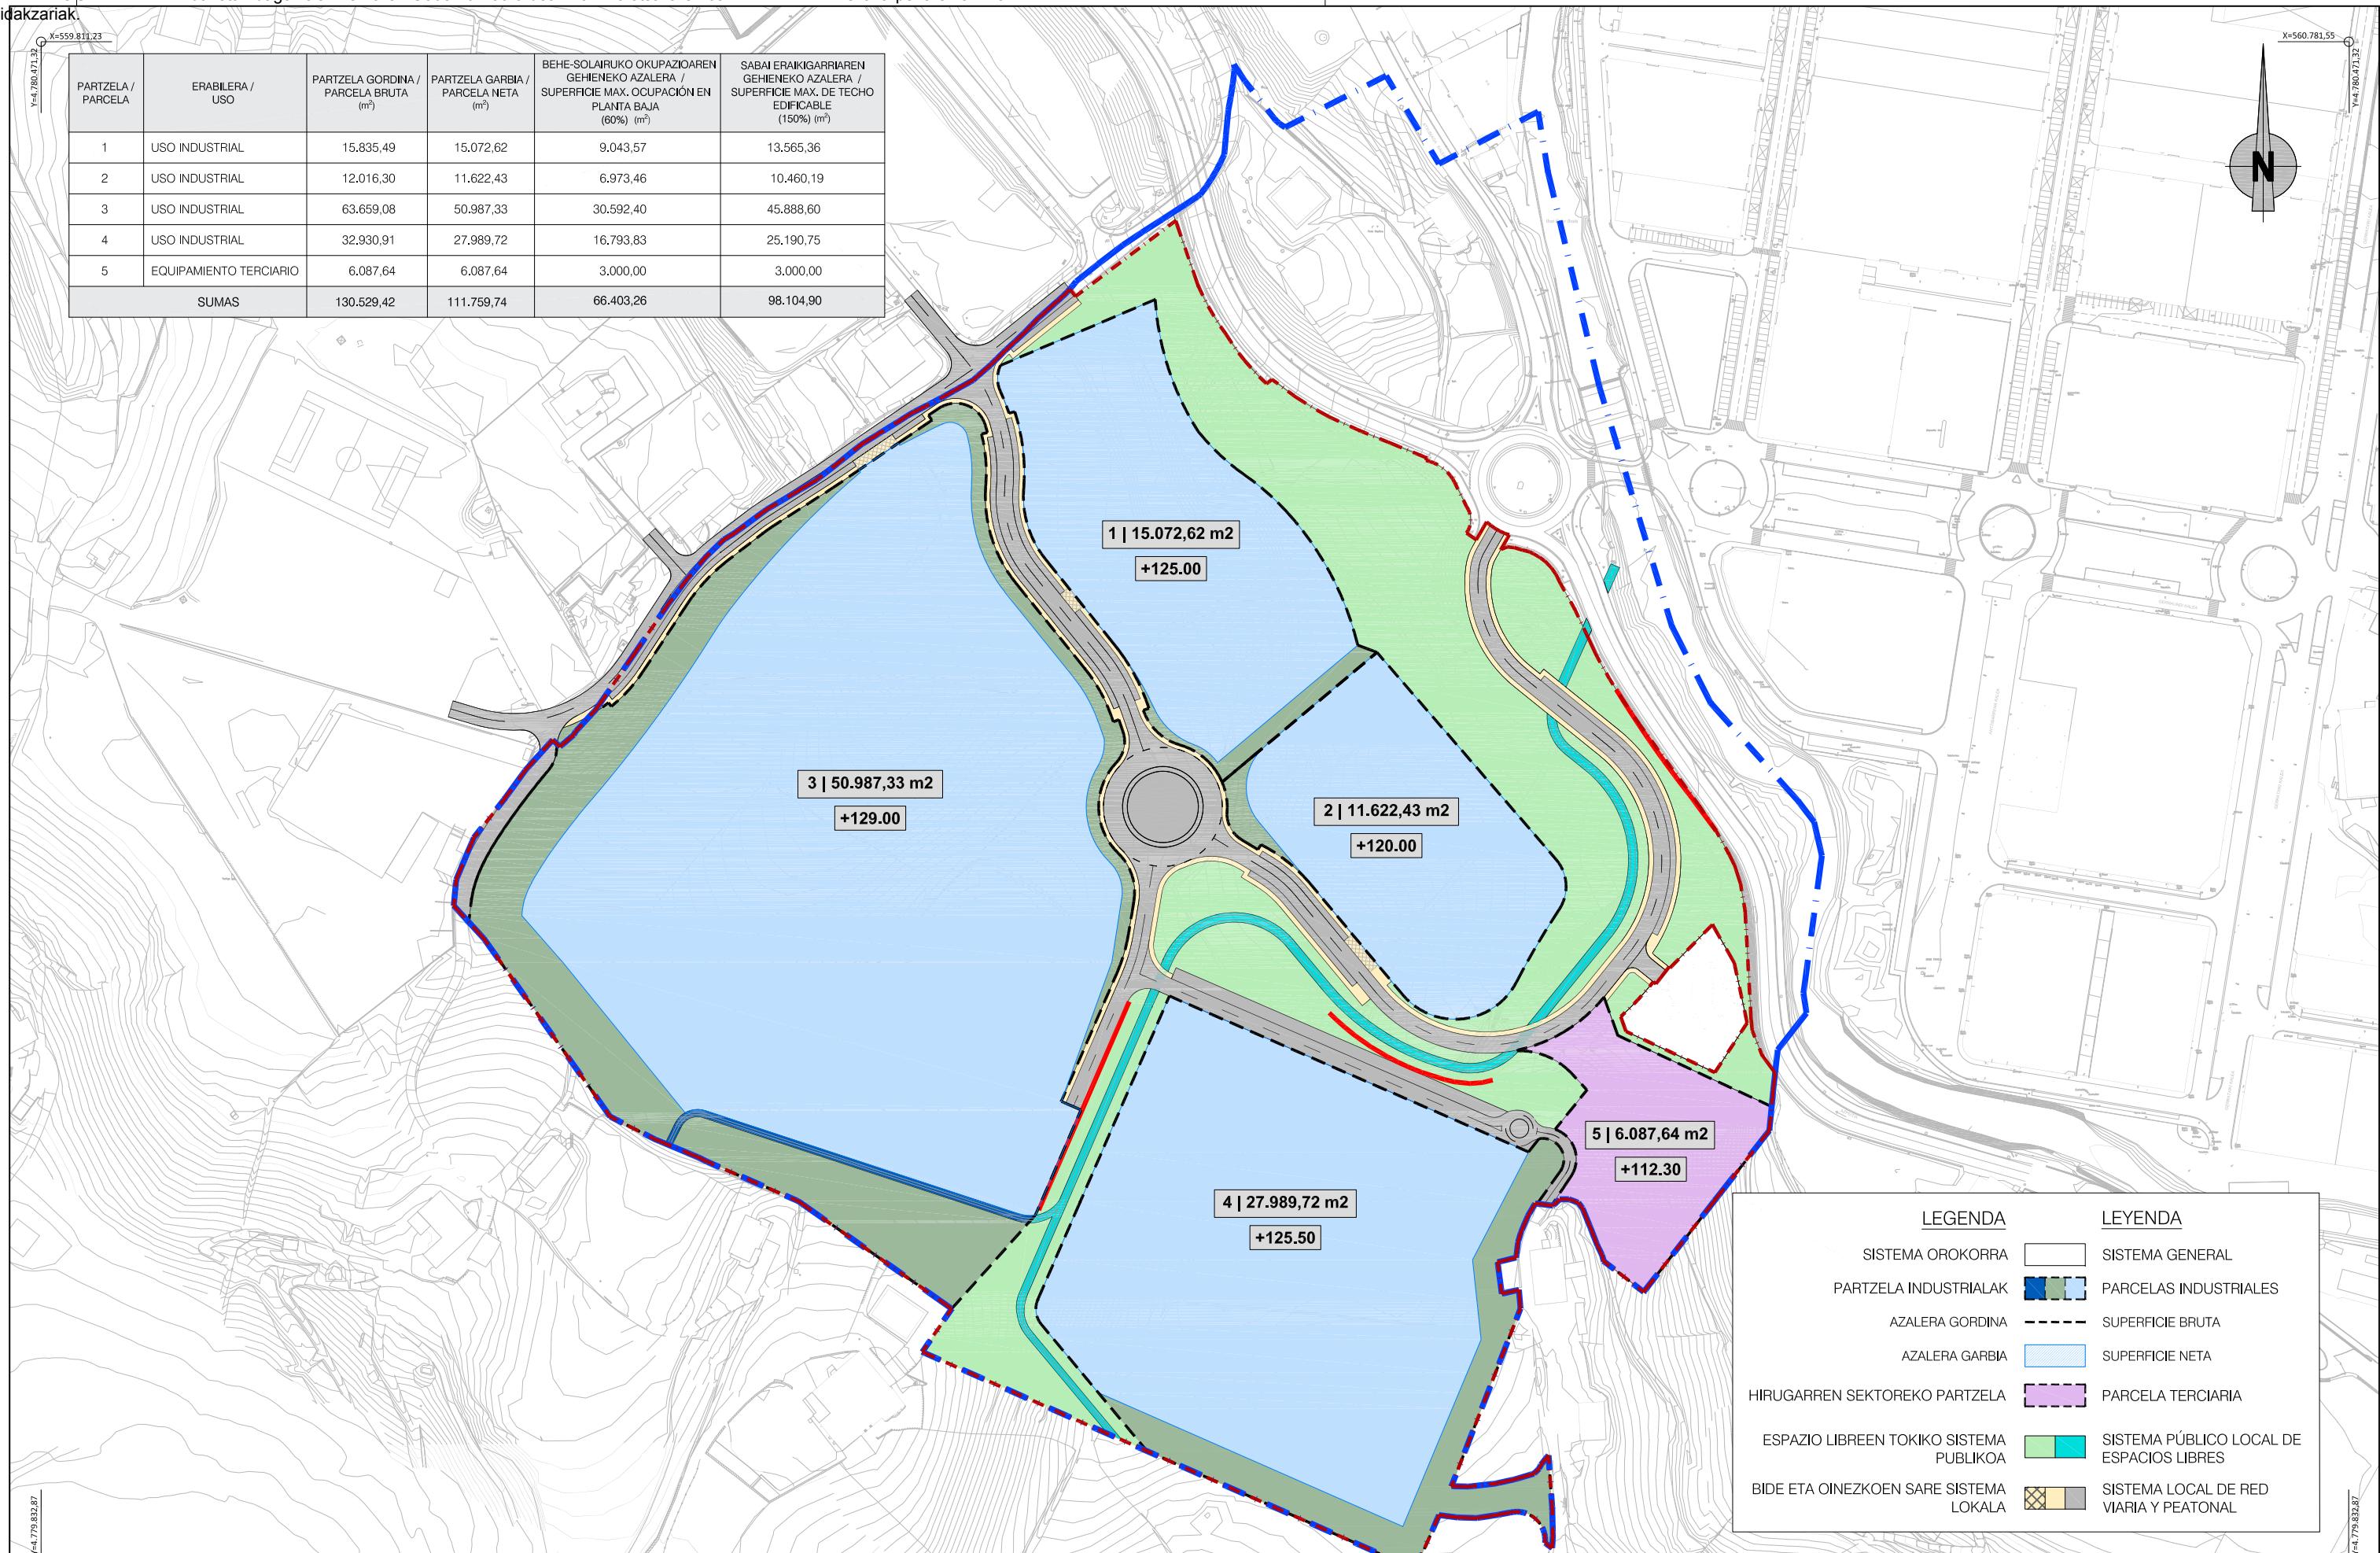

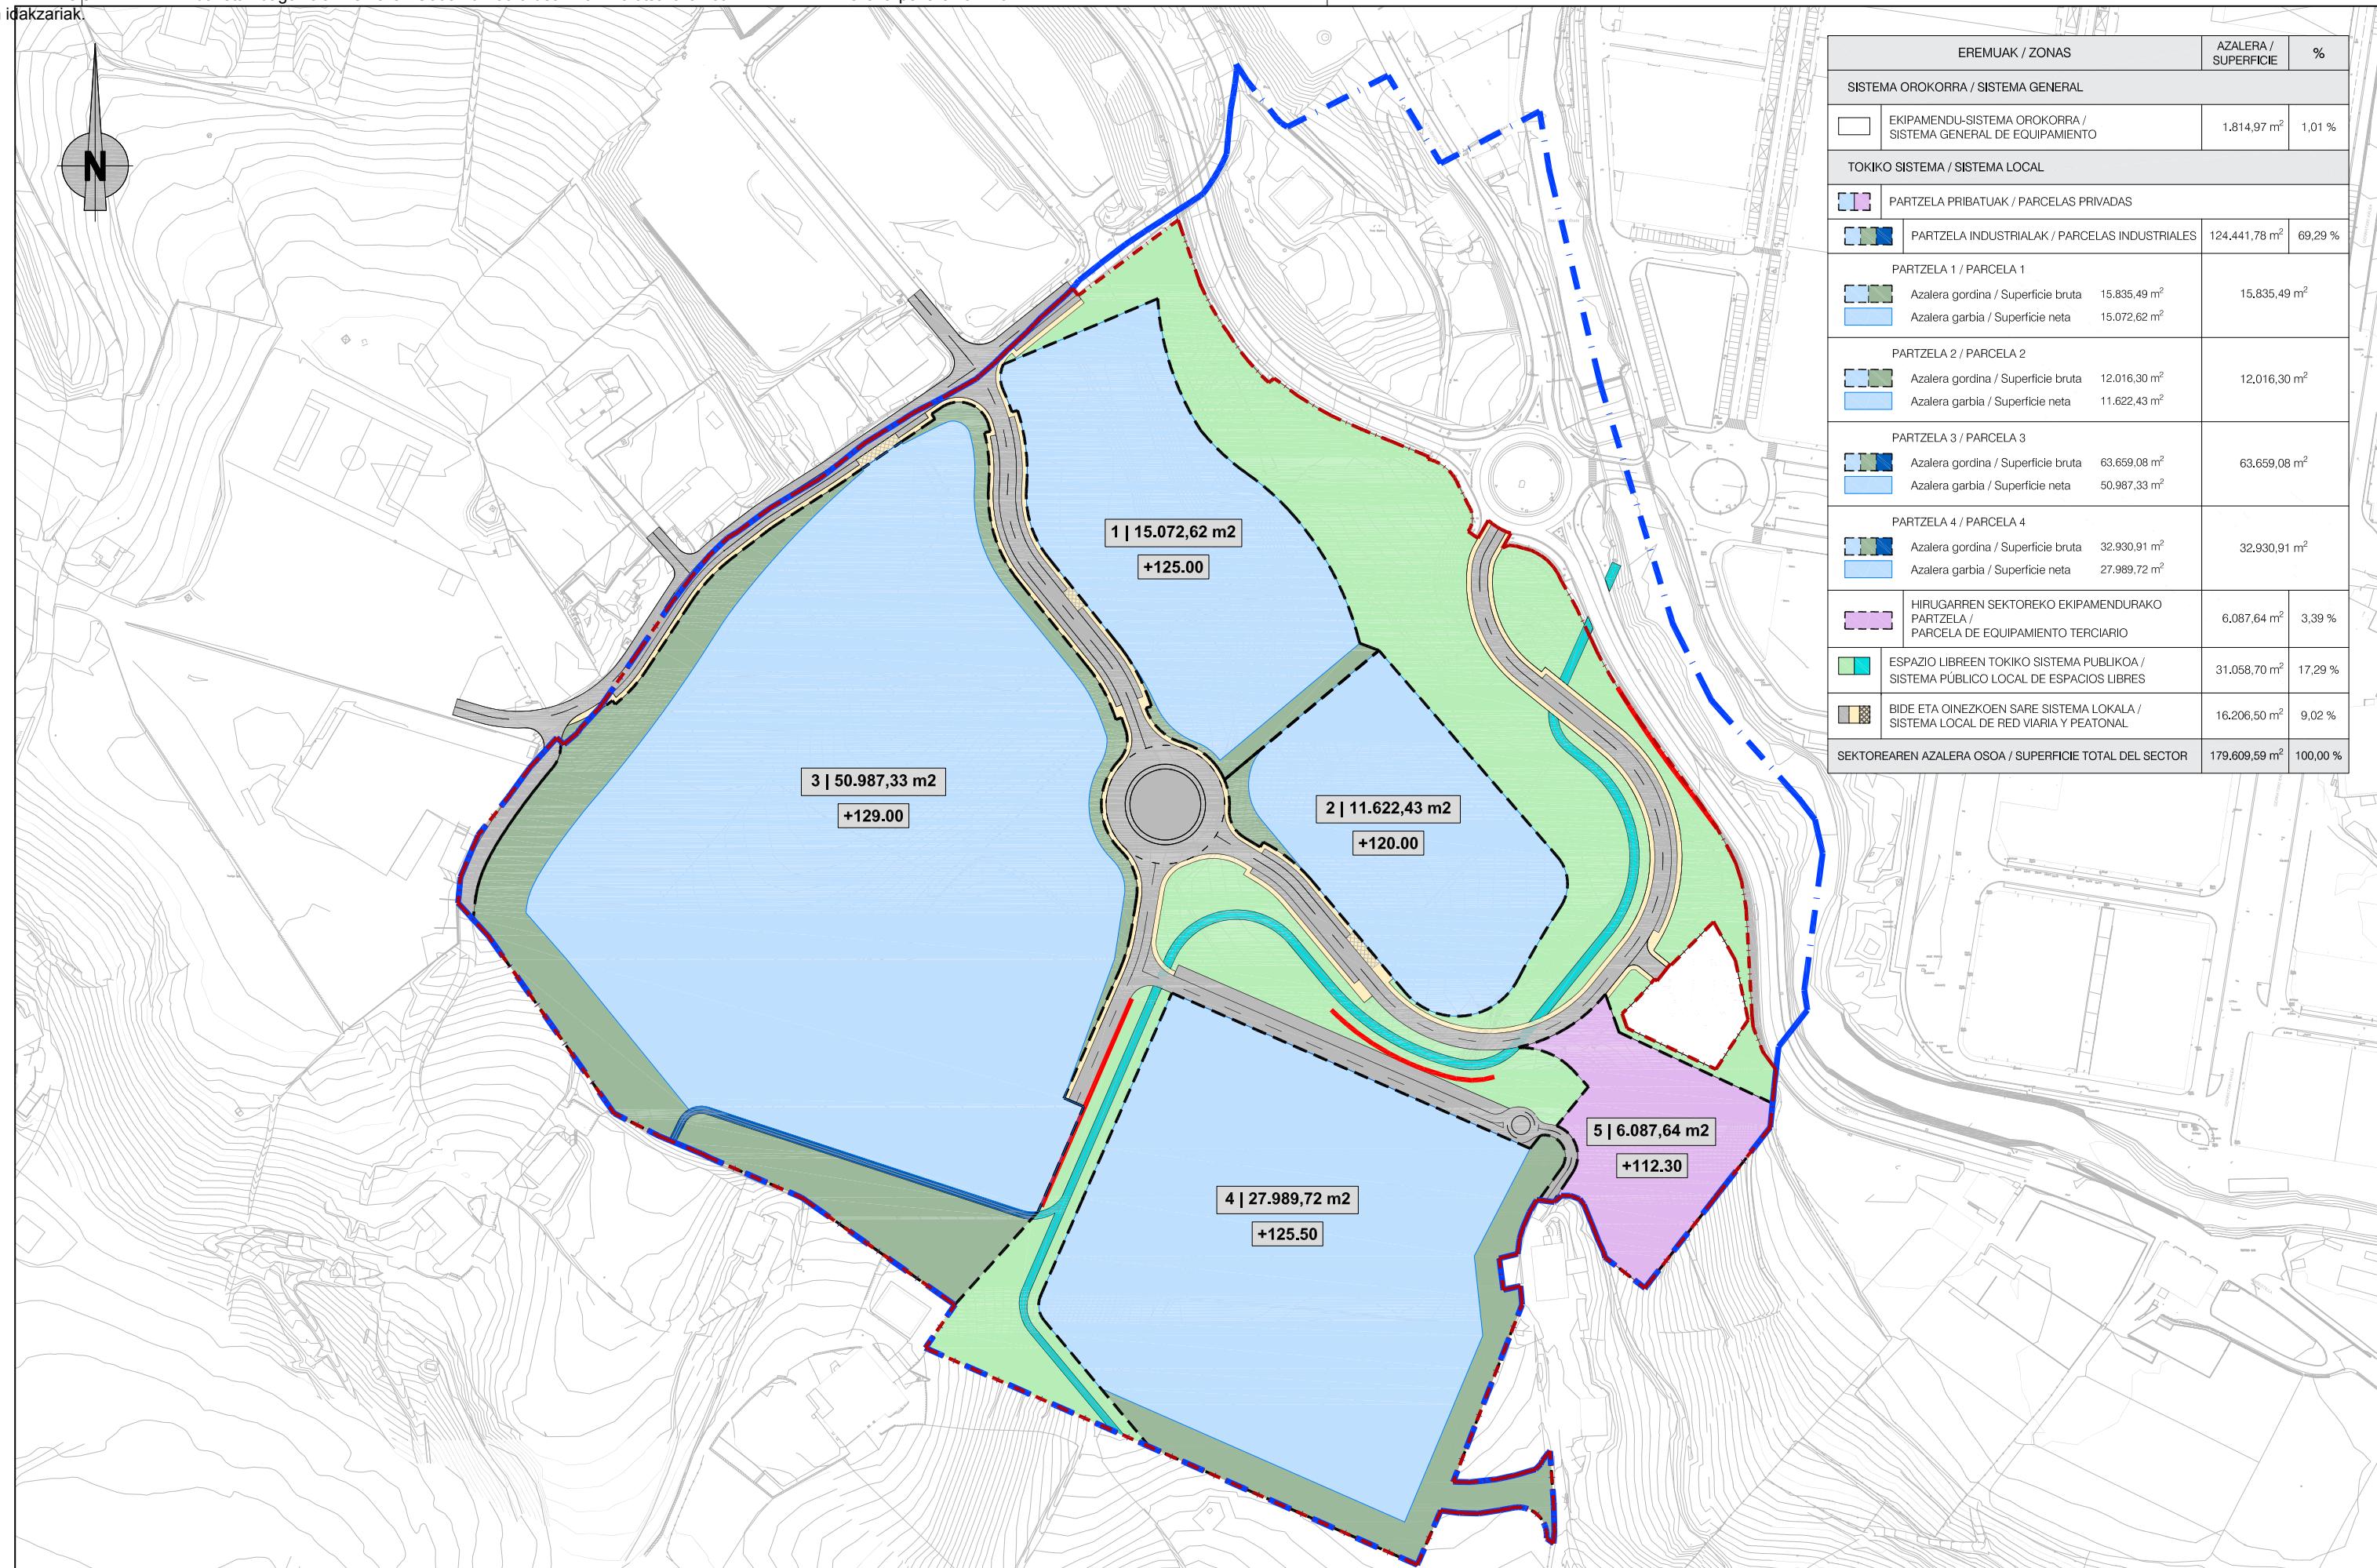


ERAGILEA / PROMOTOR	AHOLKULARIA / CONSULTOR	DATA / FECHA	IZENBURUA / TITULO	ESKALA(K) ESCALA(S)	IZENDAPENA / DESIGNACIÓN	Zbka / N°
Sprilur	Hirigintza ESTANISLAO NARBAIZA ZUBIZARRETA Bide, Ubide eta Portuetako Inj. Ing. de Caminos, Canales y Puertos	Estanis Narbaiza Gorka Narbaiza ESTANISLAO NARBAIZA ZUBIZARRETA Bide, Ubide eta Portuetako Inj. Ing. de Caminos, Canales y Puertos	2023ko URRIA OCTUBRE 2023 AZPEITIKO "LARRIN" 22 HEa URBANIZATZEKO JARDUKETA PROGRAMAREN ALDAKETA MODIFICACIÓN DEL PROGRAMA DE ACTUACIÓN URBANIZADORA DEL AU 22 "LARRIN" DE AZPEITIA	(DIN A-1) 1/1.250 (DIN A-3) 1/2.500	Zonifikazioa Zonificación	12

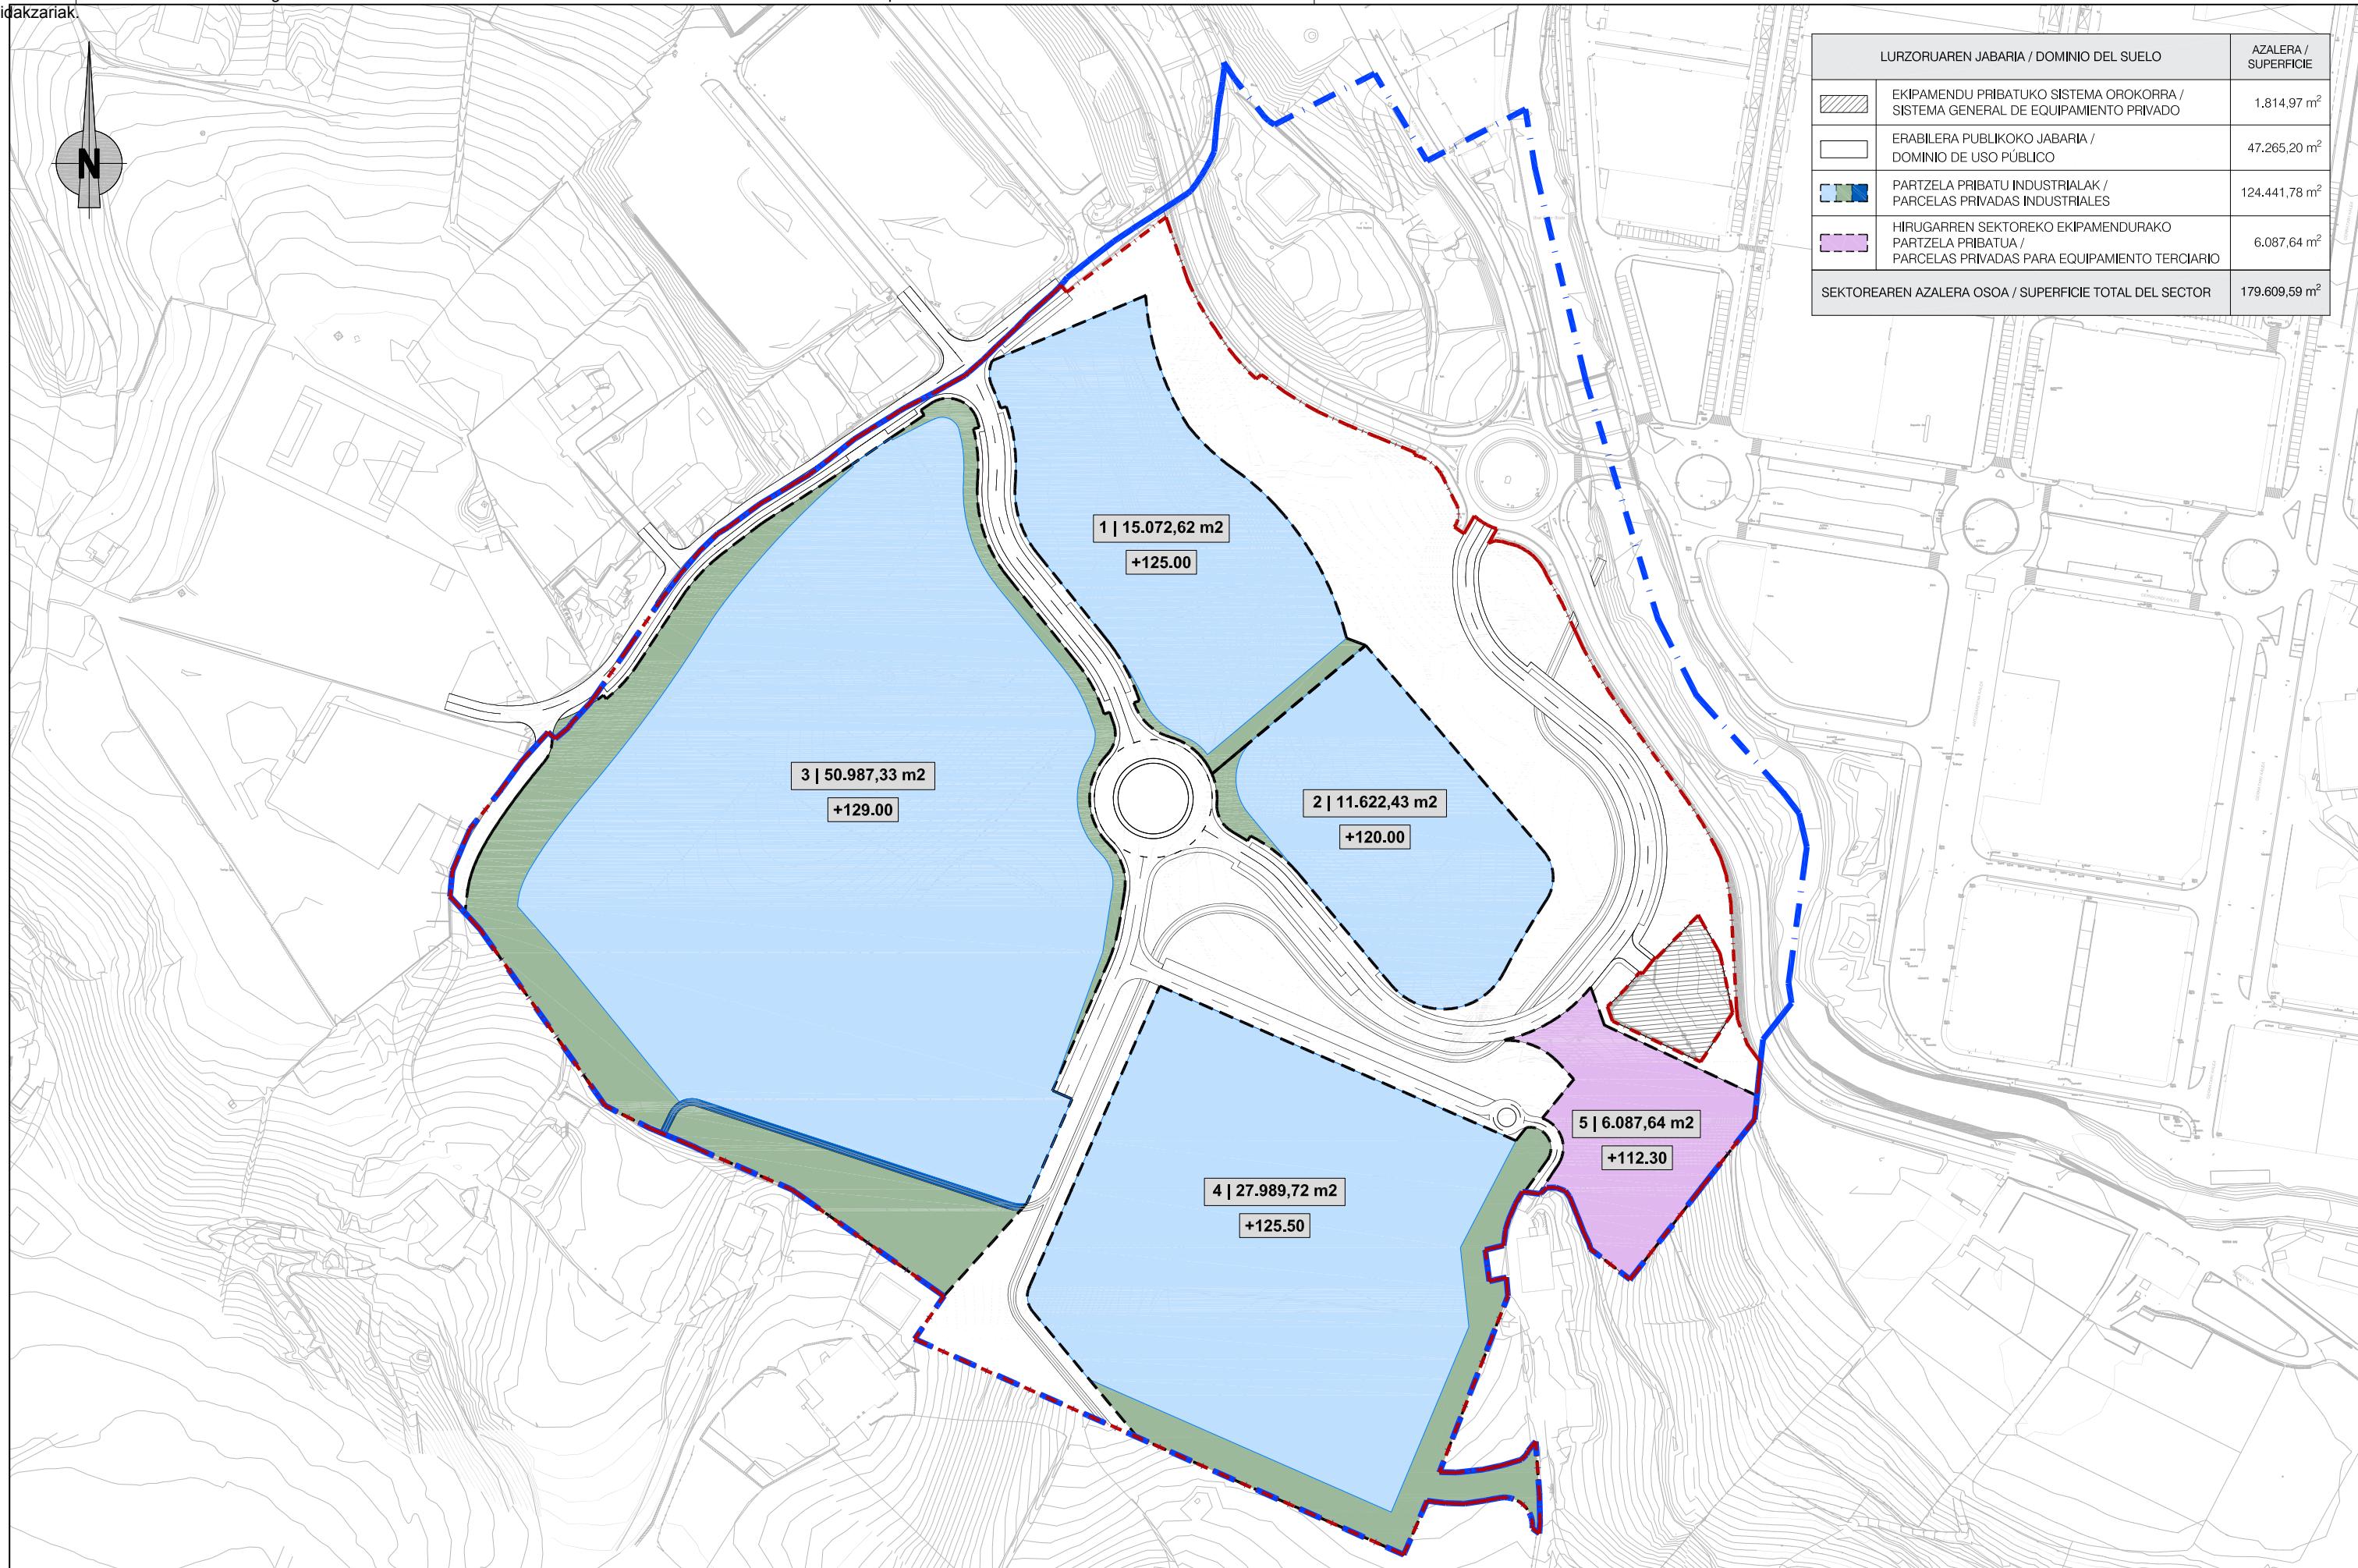


SINA6f6b943b-f17a-46ac-bbc2-75d19273edf7


ERAGILEA / PROMOTOR	AHOLKULARIA / CONSULTOR	DATA / FECHA	IZENBURUA / TITULO	ESKALA(K) ESCALA(S)	IZENDAPENA / DESIGNACIÓN	Zbka / N°	
Sprilur	Hirigintza ESTANISLAO NARBAIZA ZUBIZARRETA Bide, Ubide eta Portuetako Inj. Ing. de Caminos, Canales y Puertos	Estanis Narbaiza Gorka Narbaiza ESTANISLAO NARBAIZA ZUBIZARRETA Bide, Ubide eta Portuetako Inj. Ing. de Caminos, Canales y Puertos	2023ko URRIA OCTUBRE 2023	AZPEITIKO "LARRIN" 22 HEa URBANIZATZEKO JARDUKETA PROGRAMAREN ALDAKETA MODIFICACIÓN DEL PROGRAMA DE ACTUACIÓN URBANIZADORA DEL AU 22 "LARRIN" DE AZPEITIA	(DIN A-1) 1/1.250 (DIN A-3) 1/2.500	Partzelazioa Parcelación	13

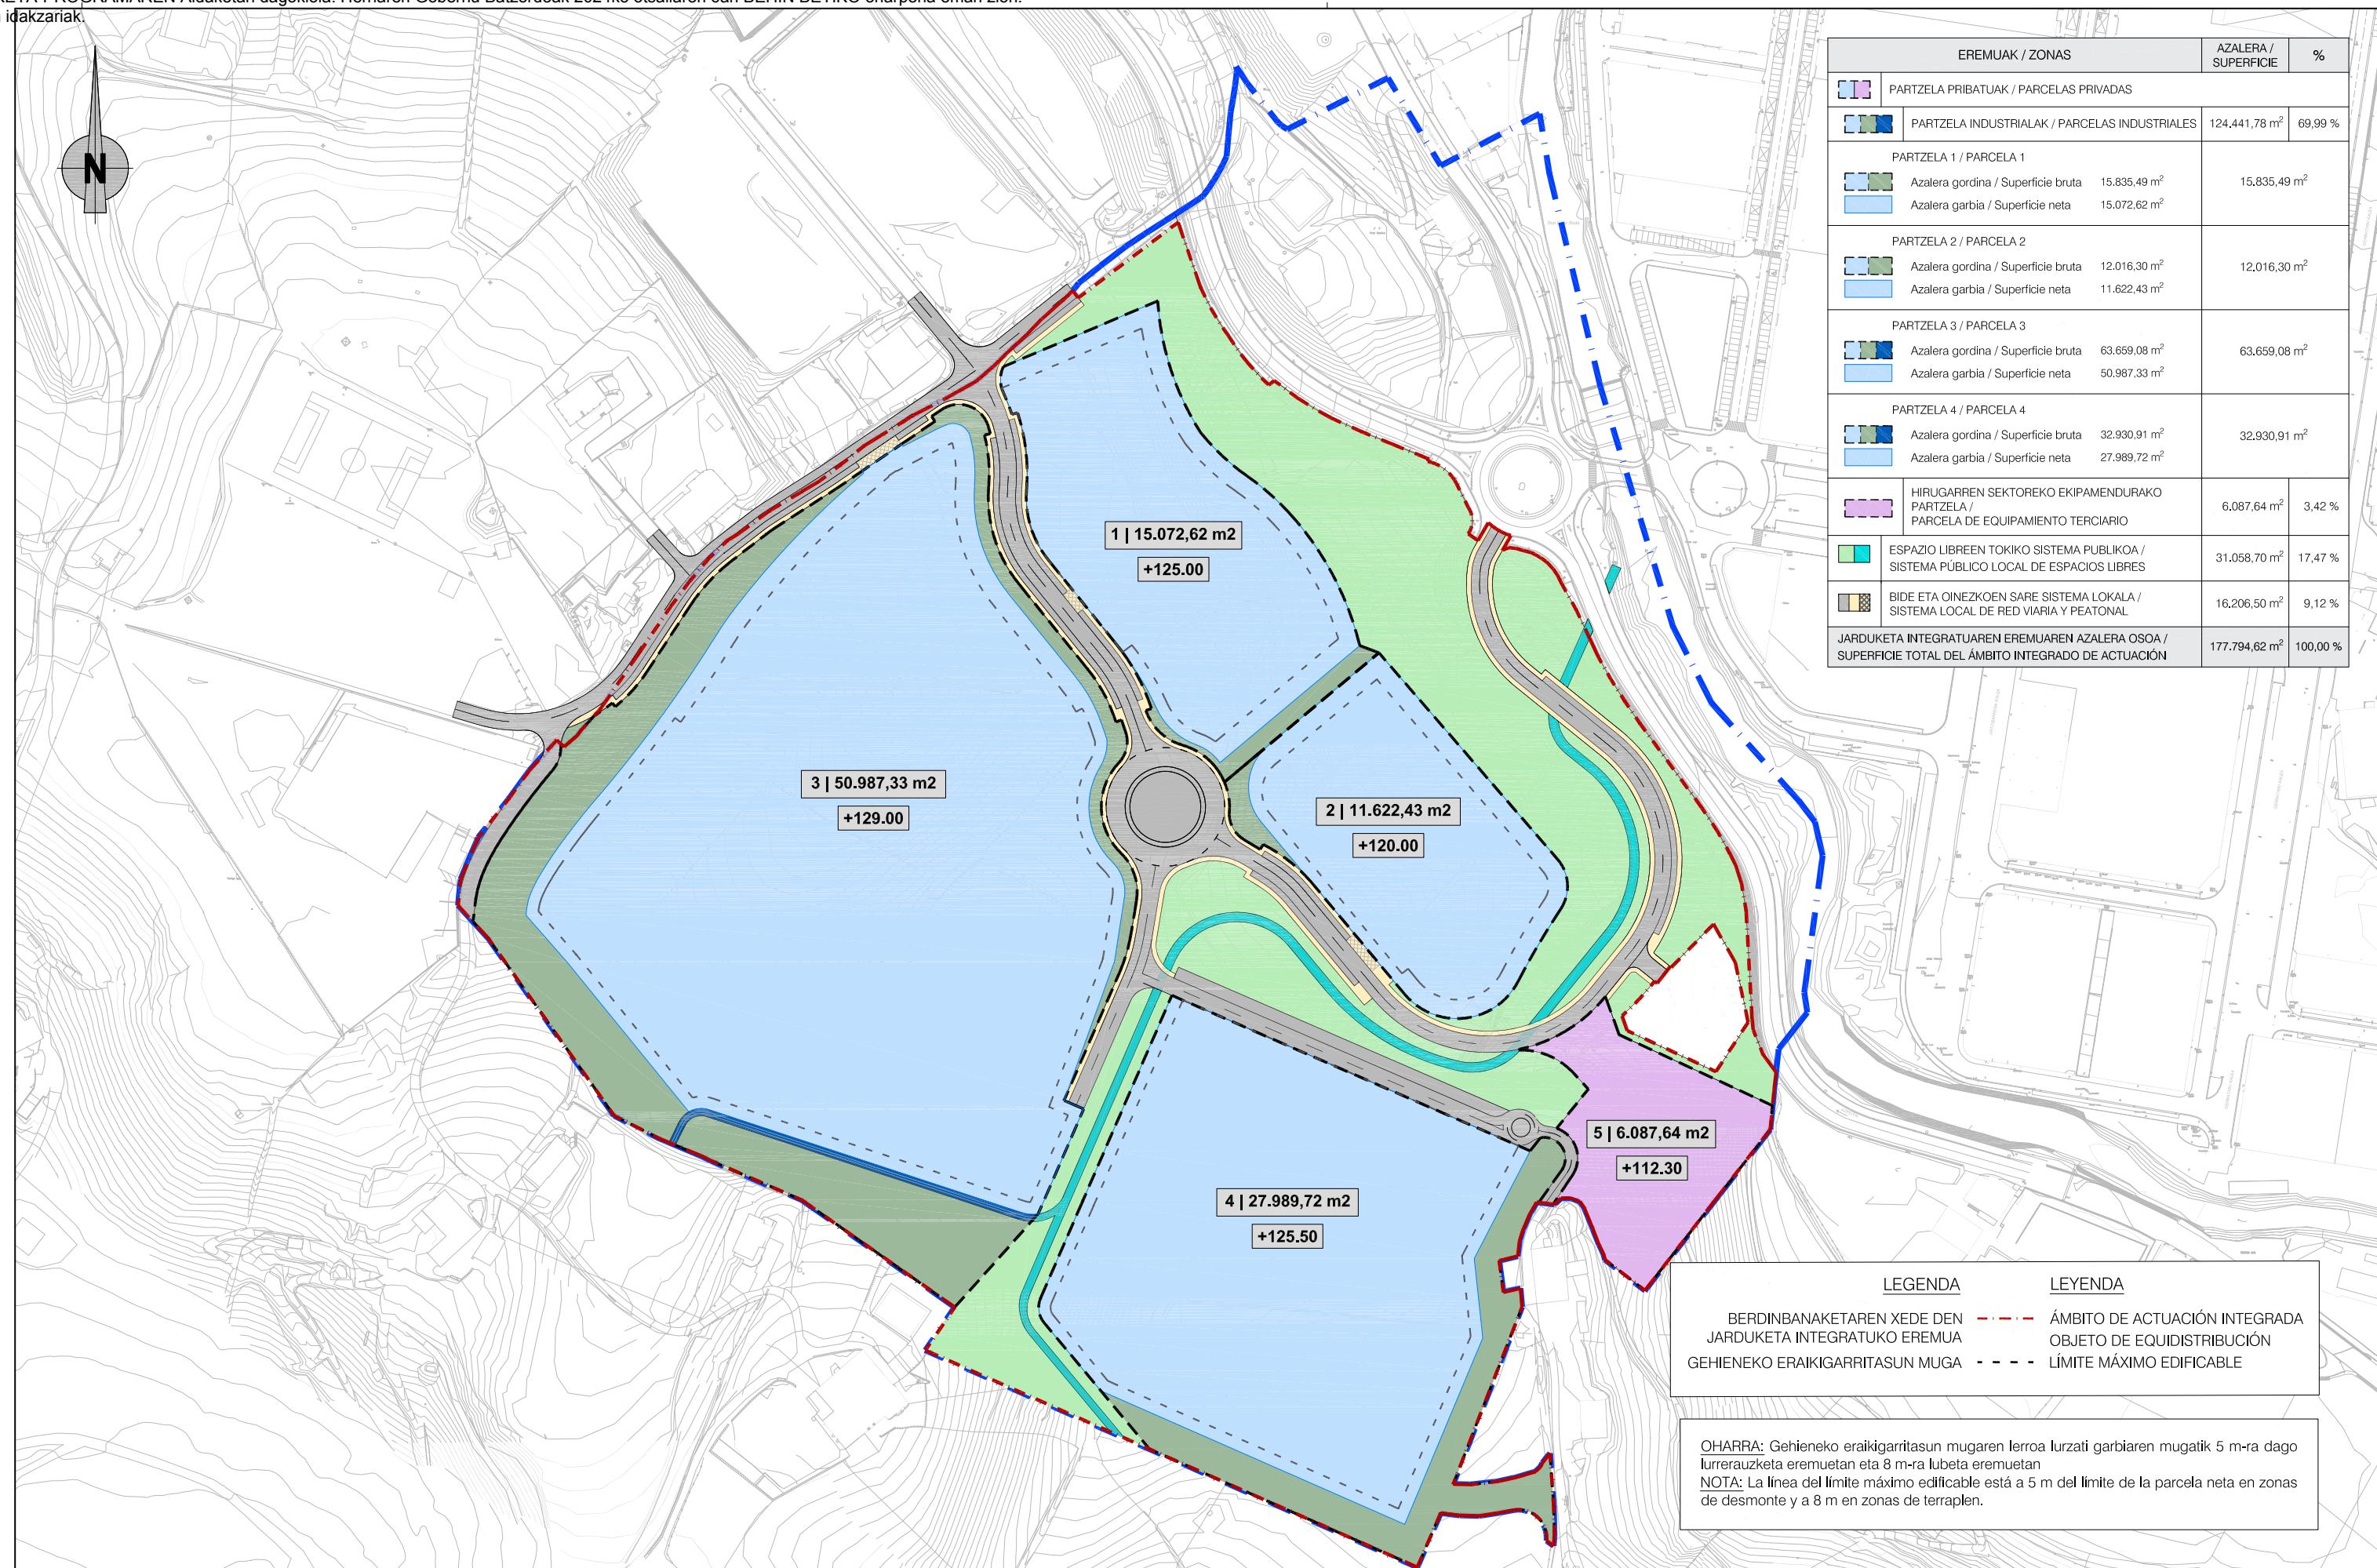

SINA6f6b943b-f17a-46ac-bbc2-75d19273edf7

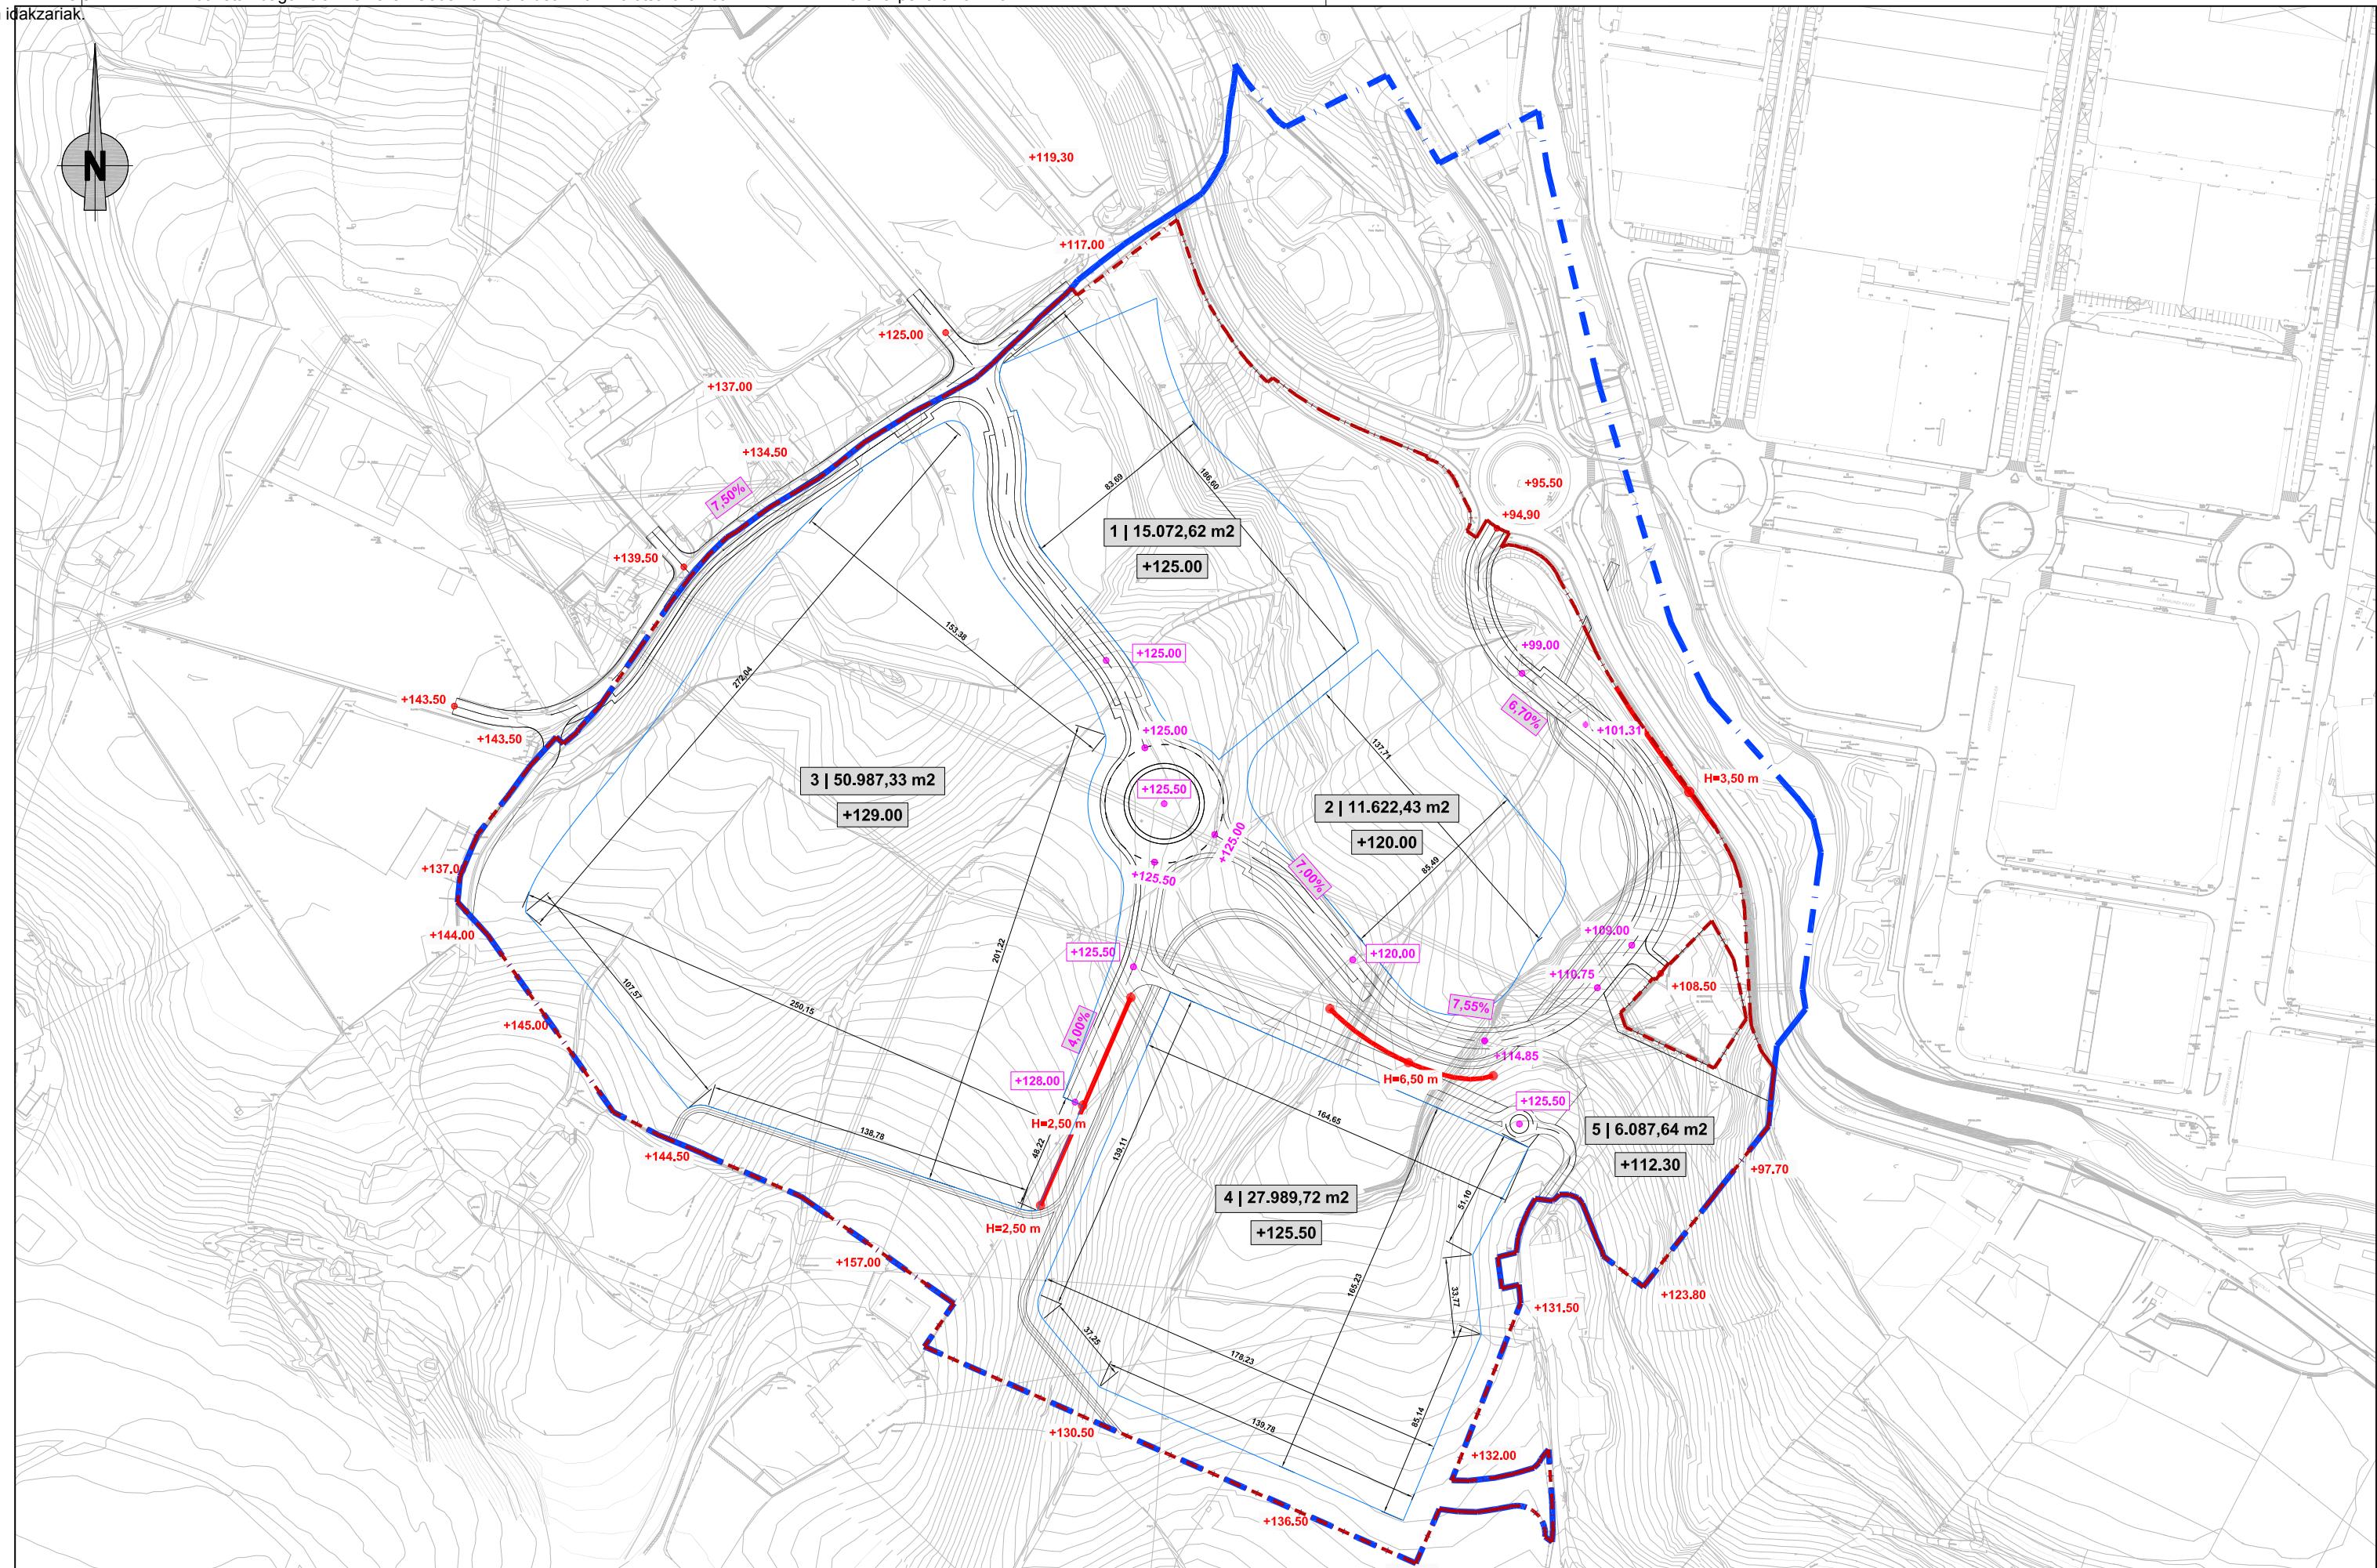

ERAGILEA / PROMOTOR	AHOLKULARIA / CONSULTOR	DATA / FECHA	IZENBURUA / TITULO	ESKALA(K) ESCALA(S)	IZENDAPENA / DESIGNACIÓN	Zbka/ N°	
Sprilur	Hirigintza ESTANISLAO NARBAIZA ZUBIZARRETA Bide, Ubide eta Portuetako Inj. Ing. de Caminos, Canales y Puertos	Estanis Narbaiza Gorka Narbaiza ESTANISLAO NARBAIZA ZUBIZARRETA Bide, Ubide eta Portuetako Inj. Ing. de Caminos, Canales y Puertos	2023ko URRIA OCTUBRE 2023	AZPEITIKO "LARRIN" 22 HEa URBANIZATZEKO JARDUKETA PROGRAMAREN ALDAKETA MODIFICACIÓN DEL PROGRAMA DE ACTUACIÓN URBANIZADORA DEL AU 22 "LARRIN" DE AZPEITIA	P230209 (DIN A-1) 1/1.250 (DIN A-3) 1/2.500	Gainjarritako Oinplanoa Planta Superpuesta	15

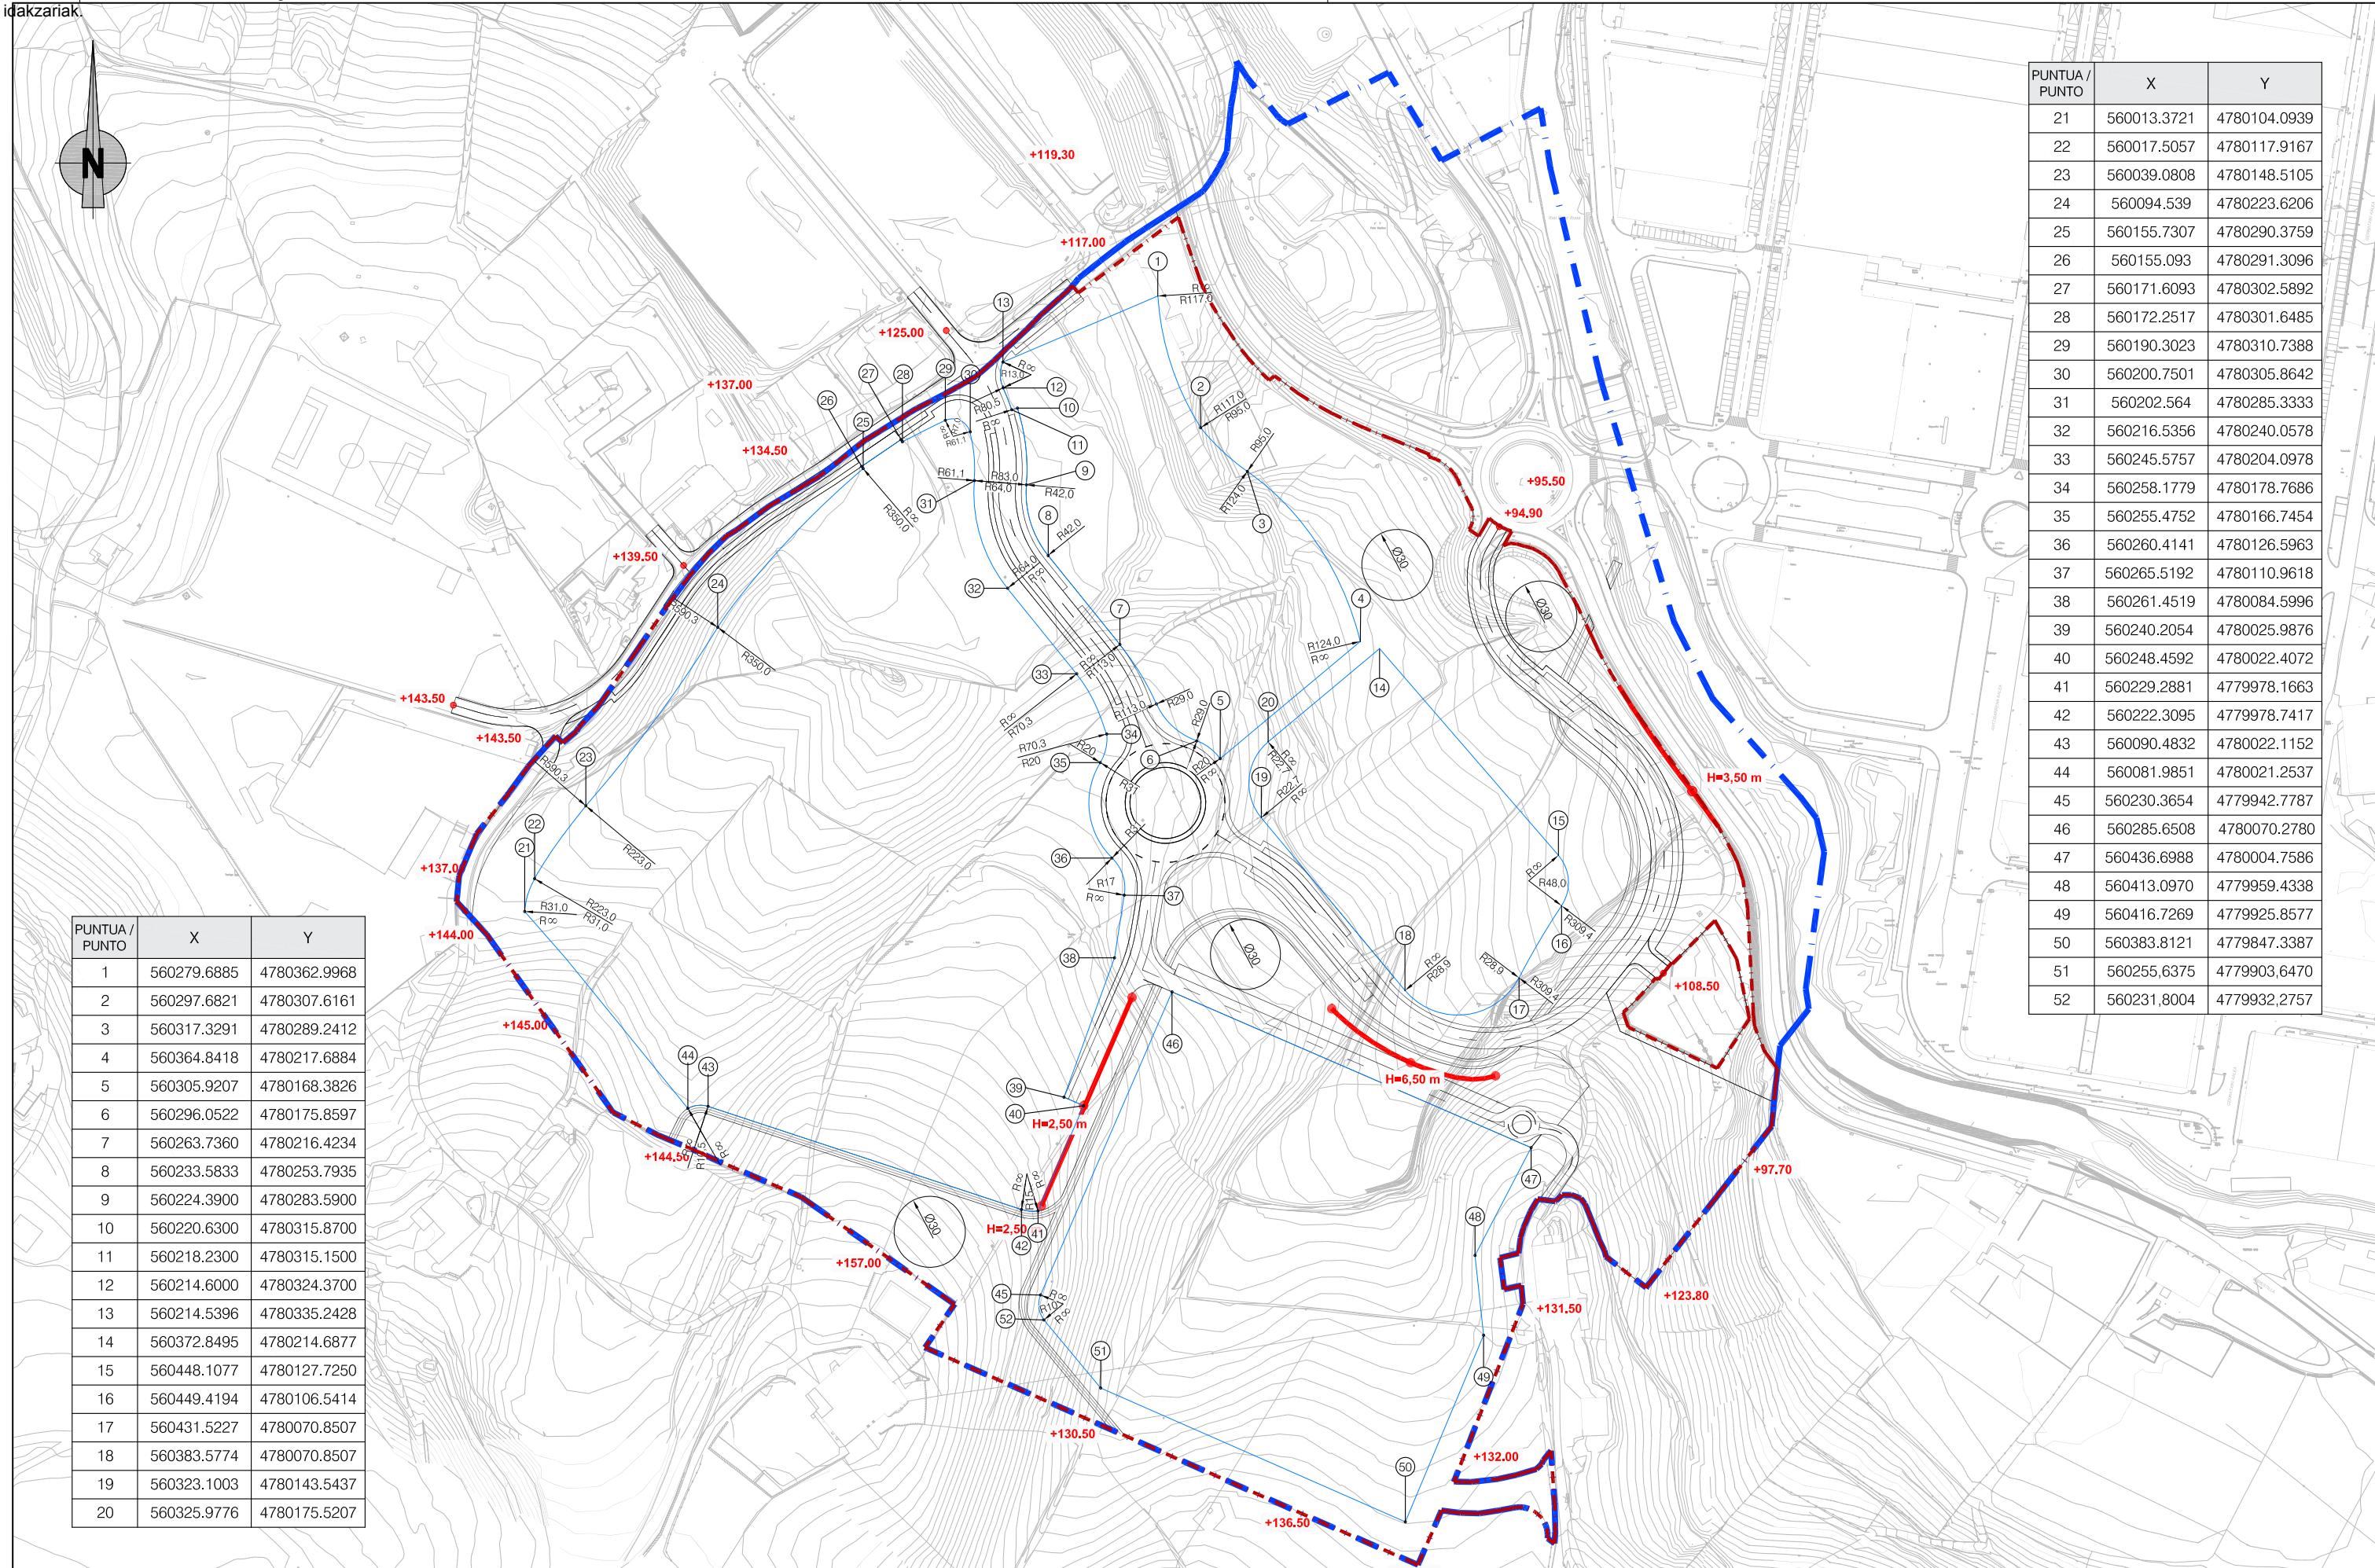

PUNTUA / PUNTO	X	Y
1	560279.6885	4780362.9968
2	560297.6821	4780307.6161
3	560317.3291	4780289.2412
4	560364.8418	4780217.6884
5	560305.9207	4780168.3826
6	560296.0522	4780175.8597
7	560263.7360	4780216.4234
8	560233.5833	4780253.7935
9	560224.3900	4780283.5900
10	560220.6300	4780315.8700
11	560218.2300	4780315.1500
12	560214.6000	4780324.3700
13	560214.5396	4780335.2428
14	560372.8495	4780214.6877
15	560448.1077	4780127.7250
16	560449.4194	4780106.5414
17	560431.5227	4780070.8507
18	560383.5774	4780070.8507
19	560323.1003	4780143.5437
20	560325.9776	4780175.5207

SINA6f6b943b-f17a-46ac-bbc2-75d19273edf7

Spilur

ERAGILEA / PROMOTOR

AHOLKULARIA / CONSULTOR

Hirigintza

Eduardo Narbaiza Gorka Narbaiza
ESTANISLAO NARBALZA ZUBIZARRETA GORKA NARBALZA ZUBIZARRETA
Bide, Ubide eta Portuetako Inj. Ing. de Caminos, Canales y Puertos
Bide, Ubide eta Portuetako Inj. Ing. de Caminos, Canales y Puertos

DATA / FECHA

2023ko URRIA
OCTUBRE 2023

IZENBURUA / TITULO


AZPEITIKO "LARRIN" 22 HEa
URBANIZATZEKO JARDUKETA PROGRAMAREN ALDAKETA
MODIFICACIÓN DEL PROGRAMA DE ACTUACIÓN URBANIZADORA
DEL AU 22 "LARRIN" DE AZPEITIA

P230209
(DIN A-1) 1/1.250
(DIN A-3) 1/2.500

IZENDAPENA / DESIGNACIÓN

Oinplano Akotatua
Planta Acotada

16

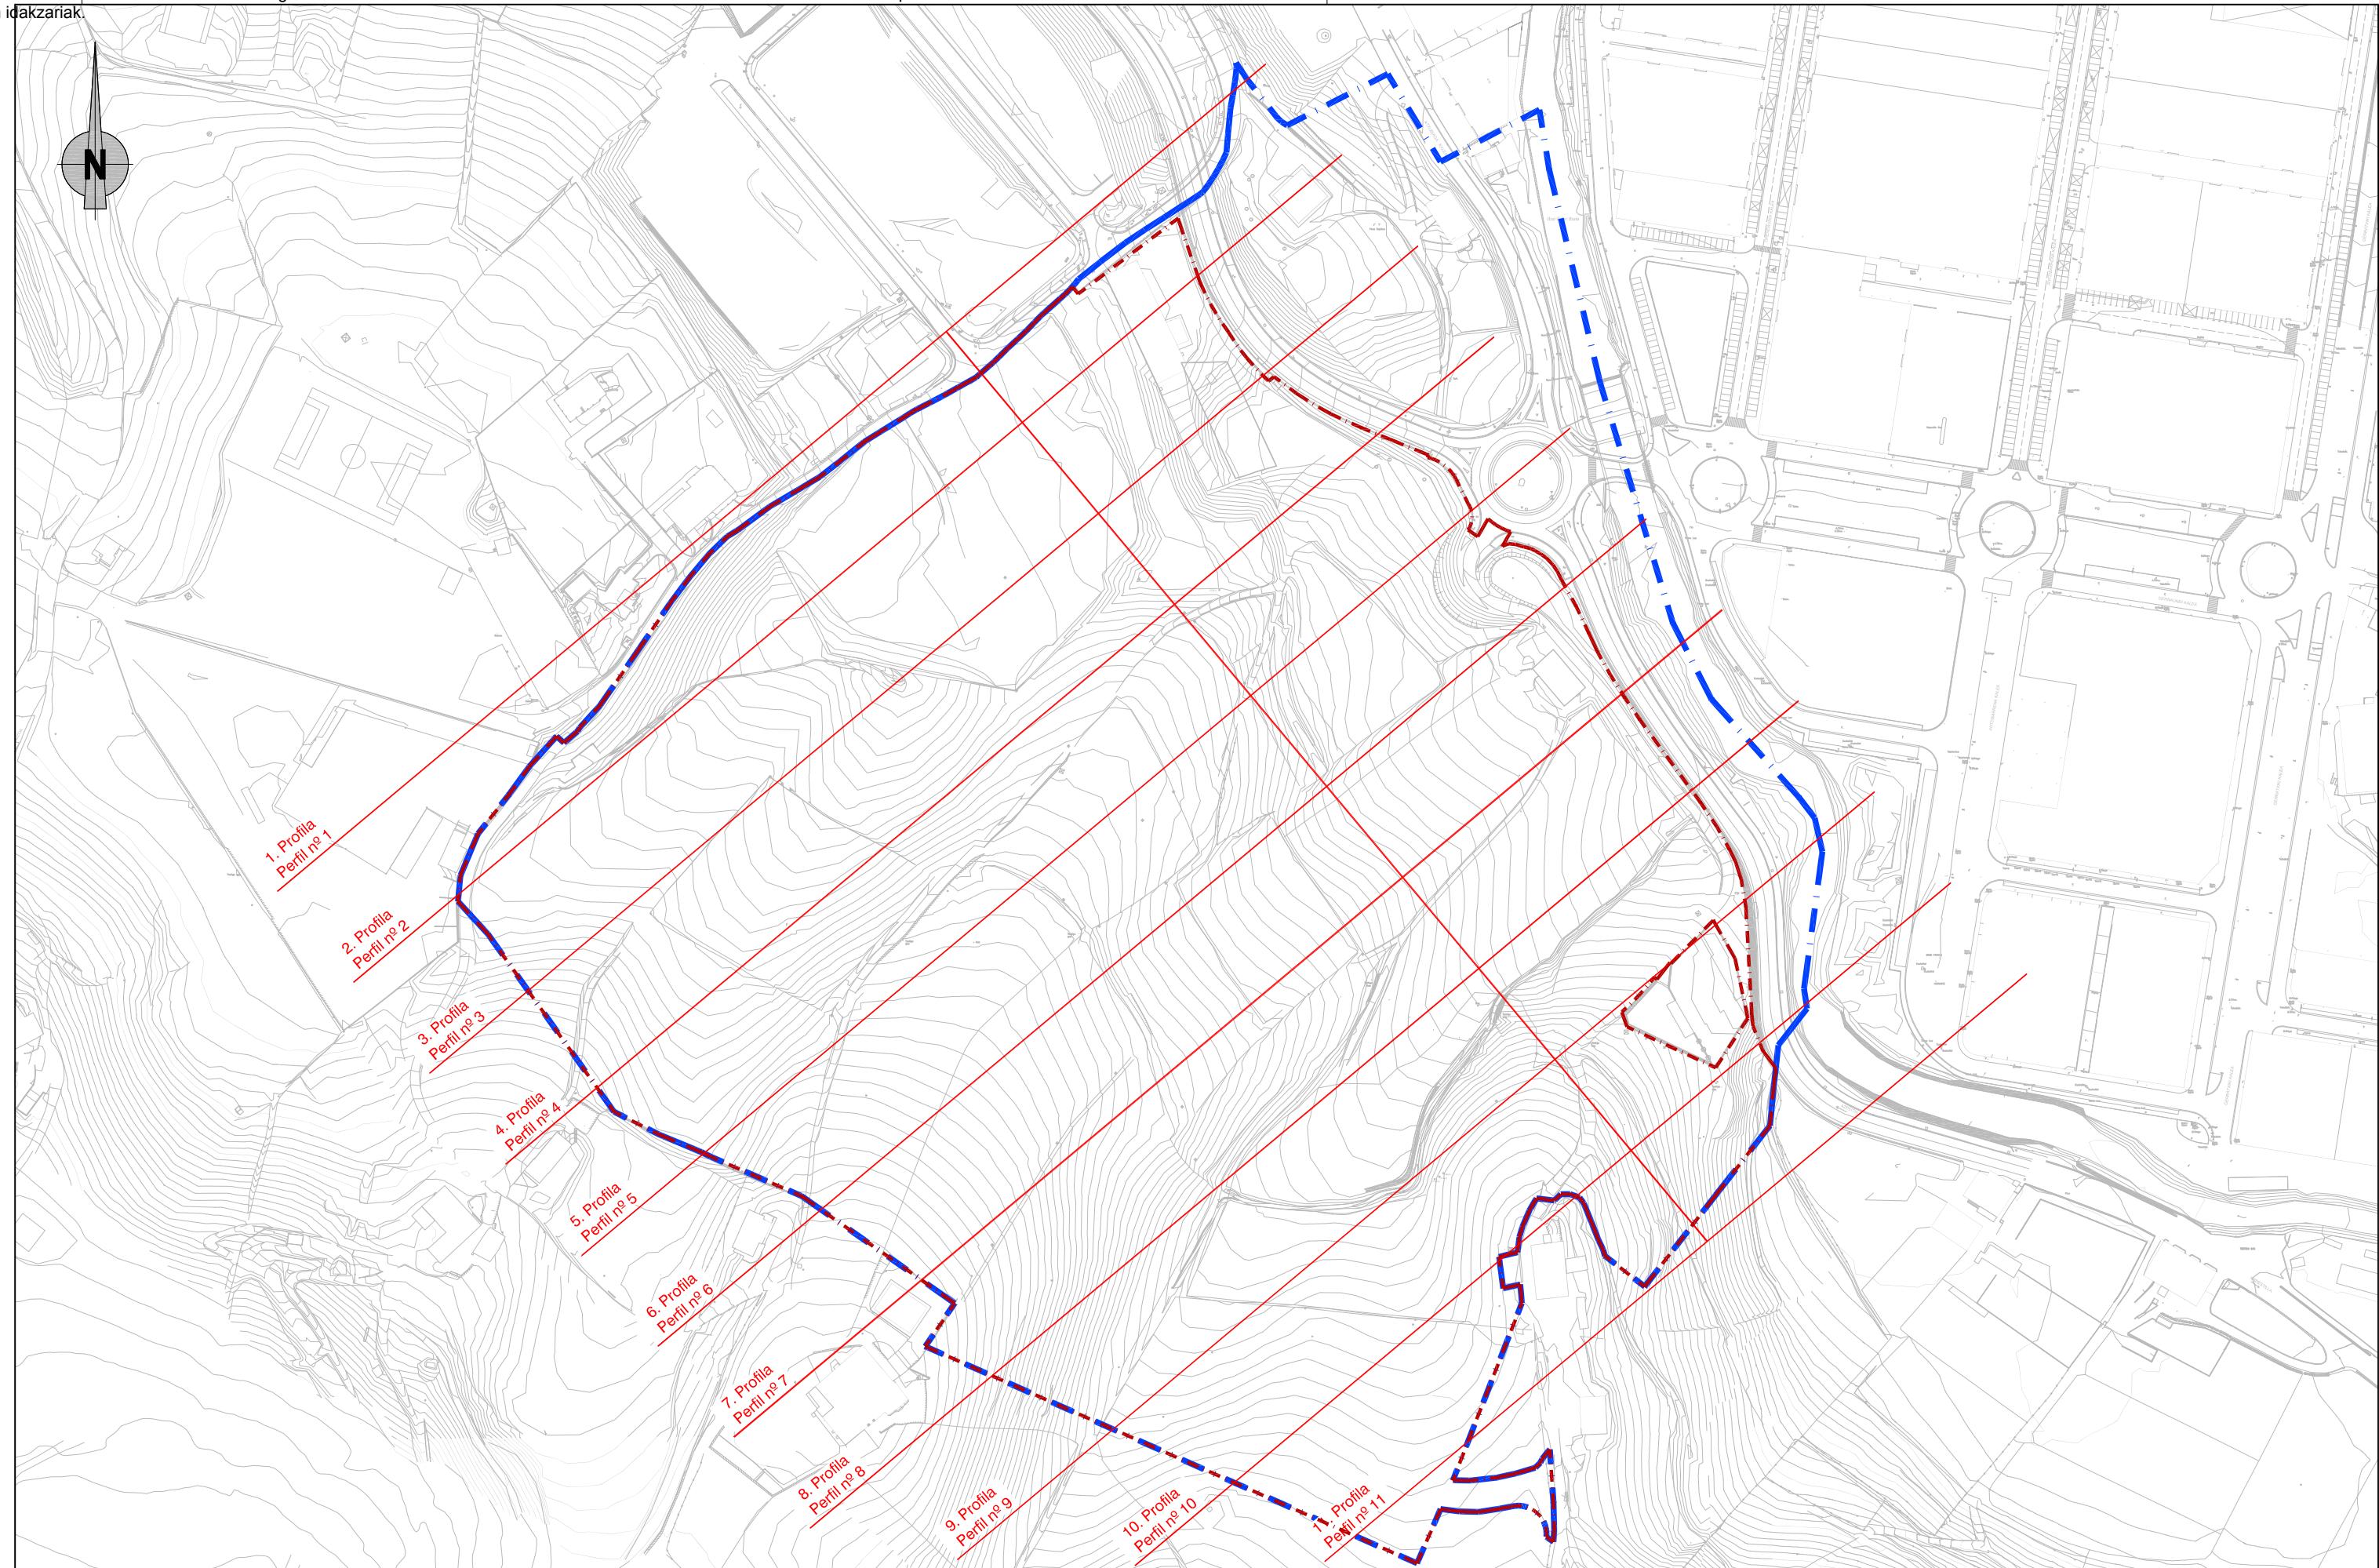


SINA6f6b943b-f17a-46ac-bbc2-75d19273edf7

ERAGILEA / PROMOTOR	AHOLKULARIA / CONSULTOR	DATA / FECHA	IZENBURUA / TITULO	ESKALA(K) ESCALA(S)	IZENDAPENA / DESIGNACIÓN	Zbka/ N°	
Sprilur	hirigintza ESTANISLAO NARBAIZA ZUBIZARRETA Bide, Ubide eta Portuetako Inj. Ing. de Caminos, Canales y Puertos	Estanis Narbaiza Gorka Narbaiza ESTANISLAO NARBAIZA ZUBIZARRETA Bide, Ubide eta Portuetako Inj. Ing. de Caminos, Canales y Puertos	2023ko URRIA OCTUBRE 2023	AZPEITIKO "LARRIN" 22 HEA URBANIZATZEKO JARDUKETA PROGRAMAREN ALDAKETA MODIFICACIÓN DEL PROGRAMA DE ACTUACIÓN URBANIZADORA DEL AU 22 "LARRIN" DE AZPEITIA	P230209 (DIN A-1) 1/1.250 (DIN A-3) 1/2.500	Antolamenduaren Profil Orokorrak Profilen Oina Perfiles Generales de la Ordenación Planta de Perfiles	17.1


1. PROFILA / PERfil Nº 1
 P.K.=00.00

P.C. 71.00

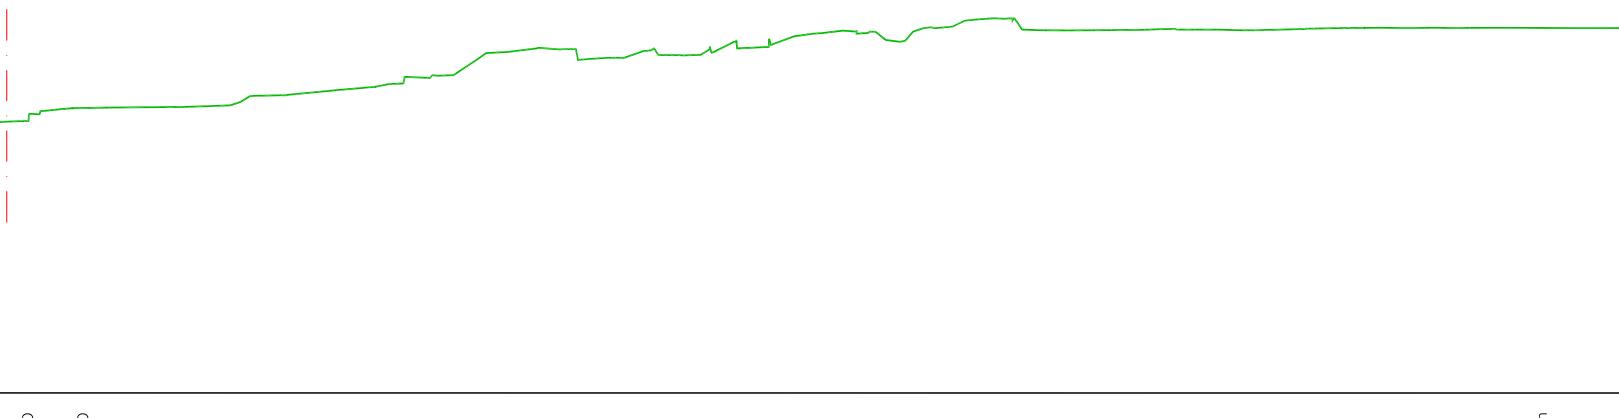


2. PROFILA / PERfil Nº 2
 P.K.=50.00

P.C. 85.00

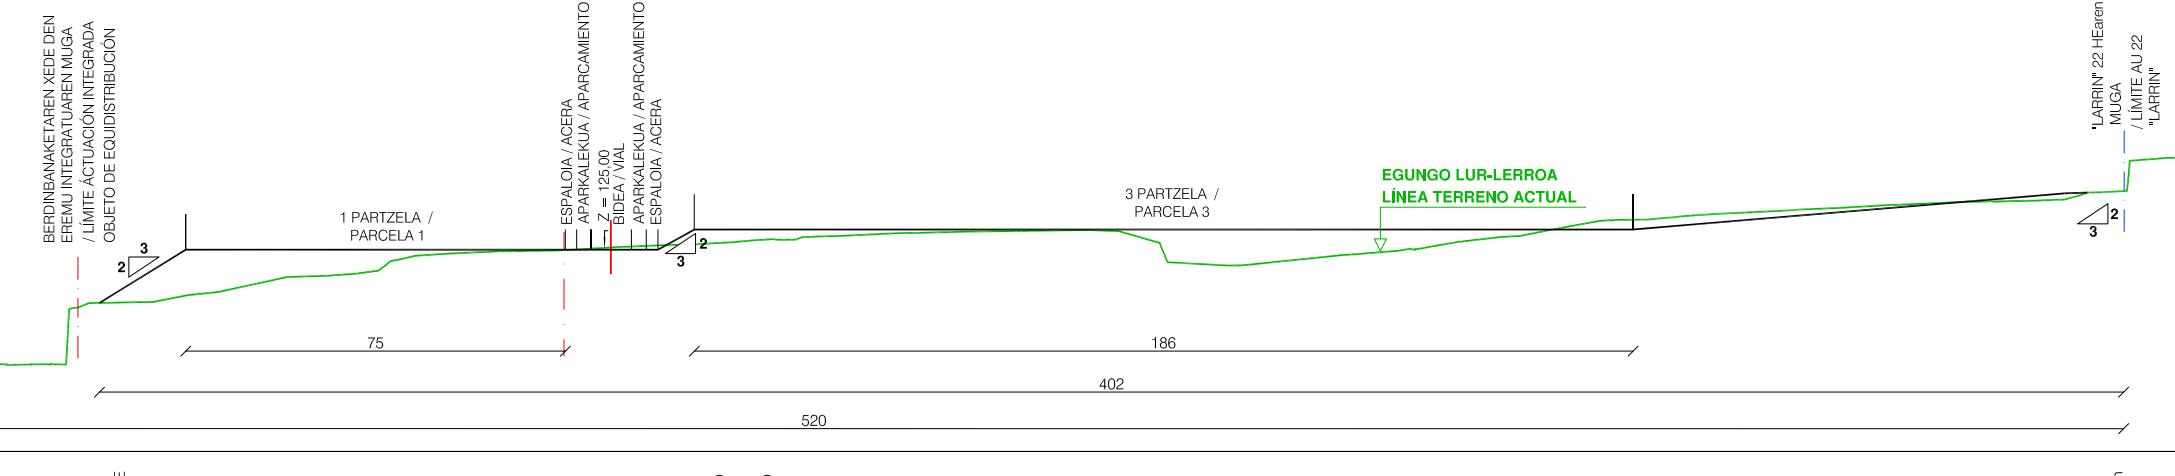


3. PROFILA / PERfil Nº 3
 P.K.=100.00

P.C. 84.00

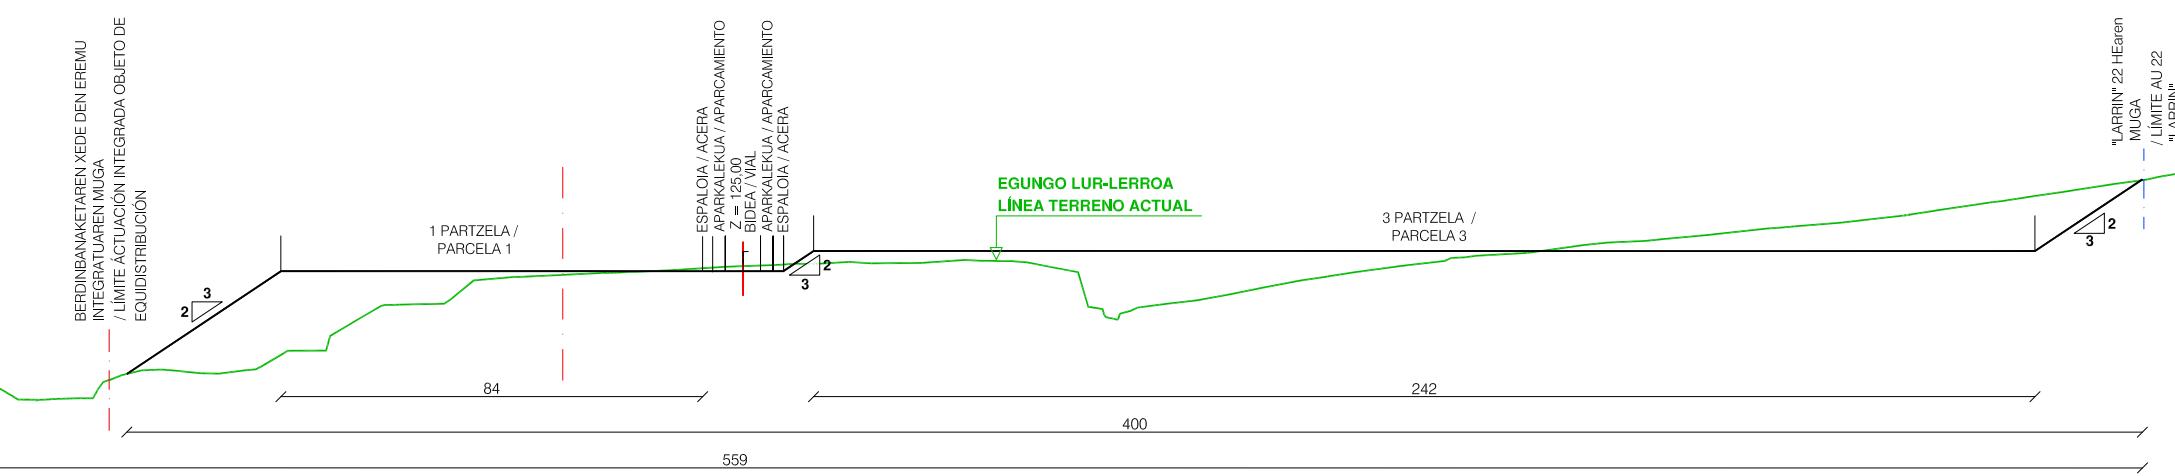


OINPLANO /
 PLANTA


E (A1): 1/-
 E (A3): 1/7.500

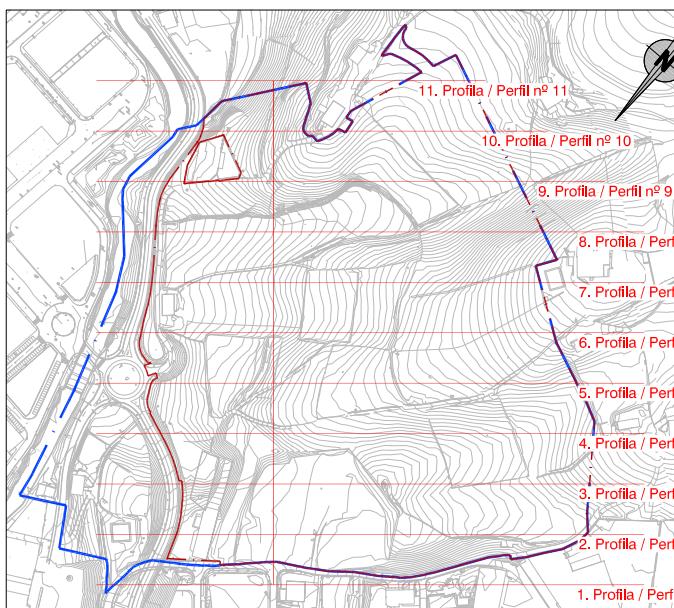


4. PROFILA / PERfil N° 4
 P.K.=150.00

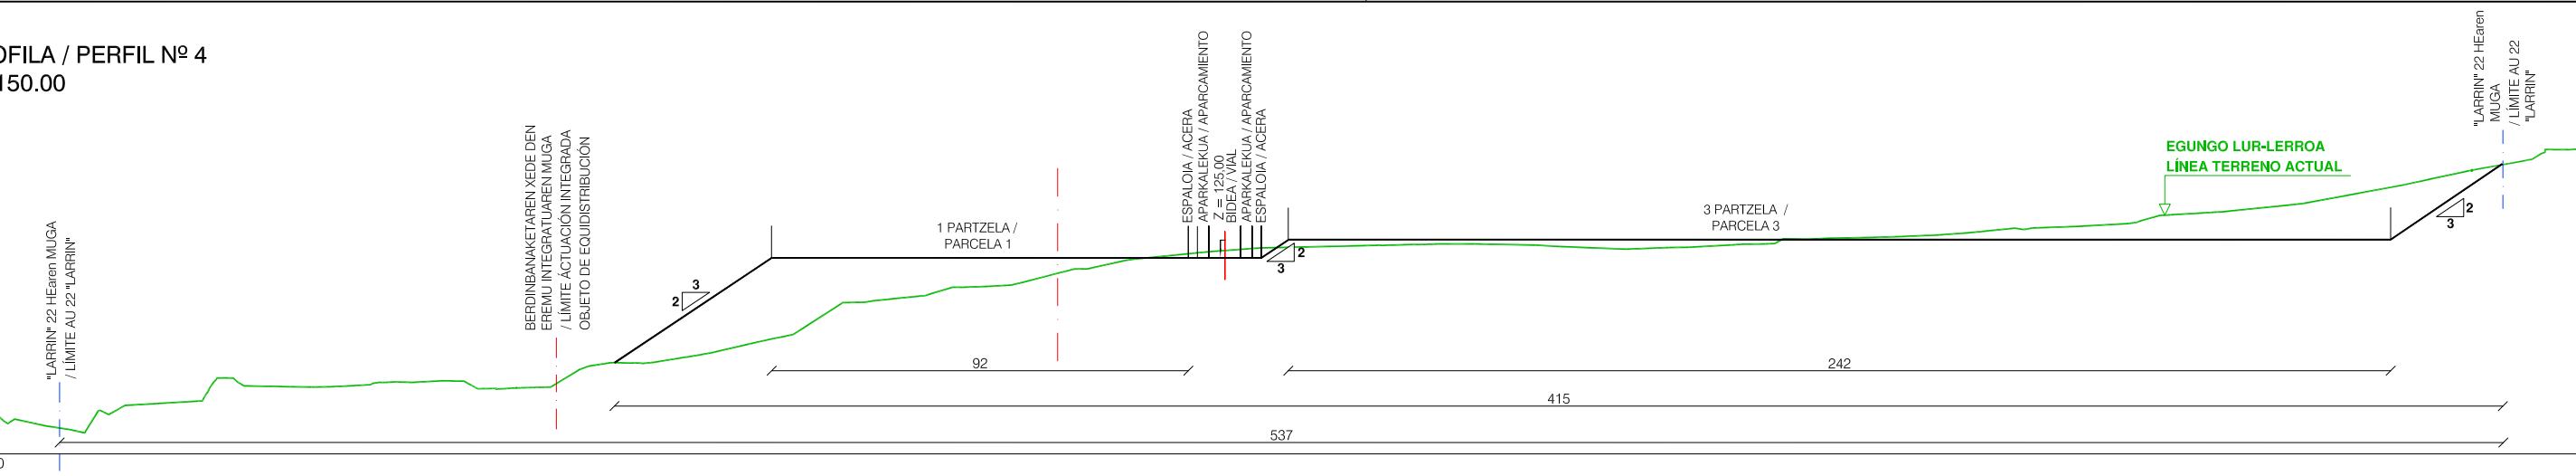


5. PROFILA / PERfil N° 5
 P.K.=200.00

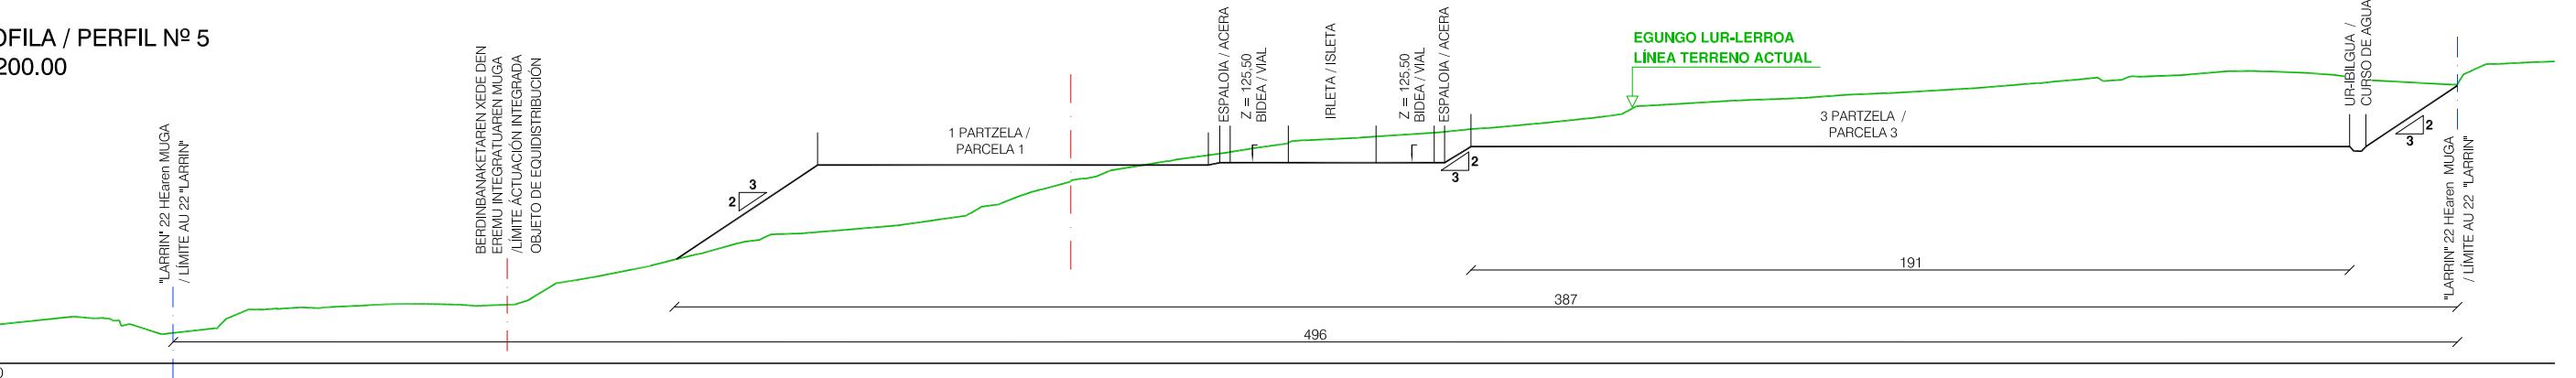

6. PROFILA / PERfil N° 6
 P.K.=250.00

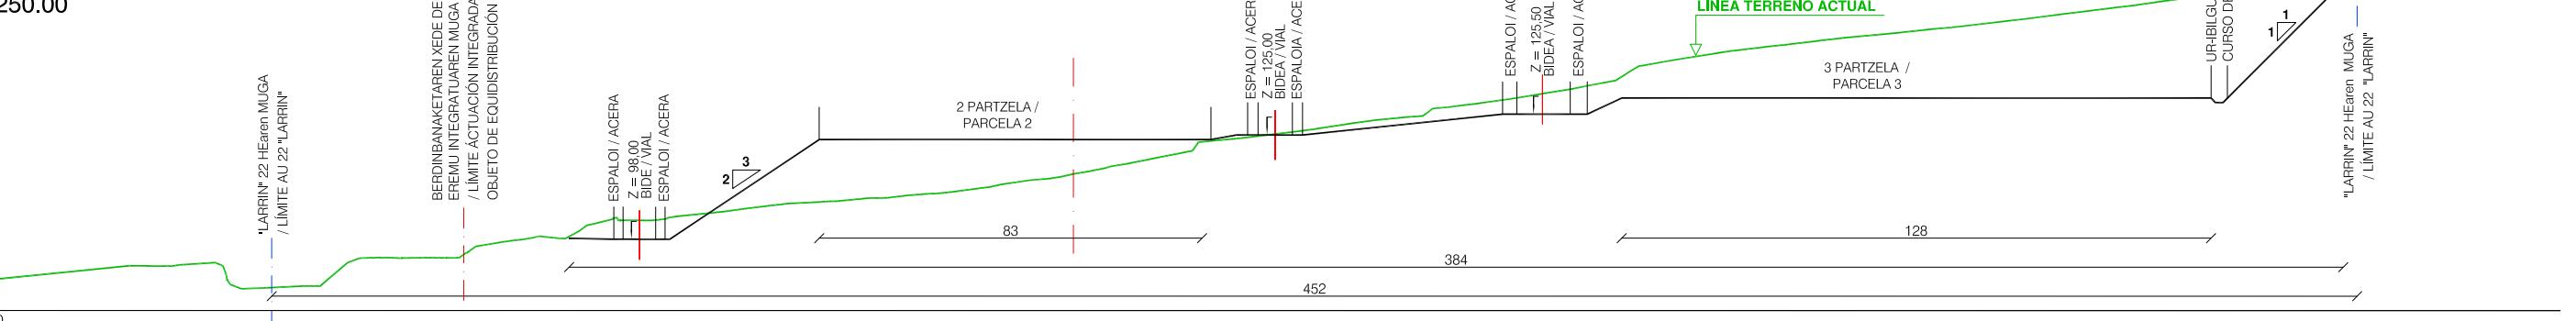


OINPLANO / PLANTA
 E (A1): 1/-
 E (A3): 1/7.500

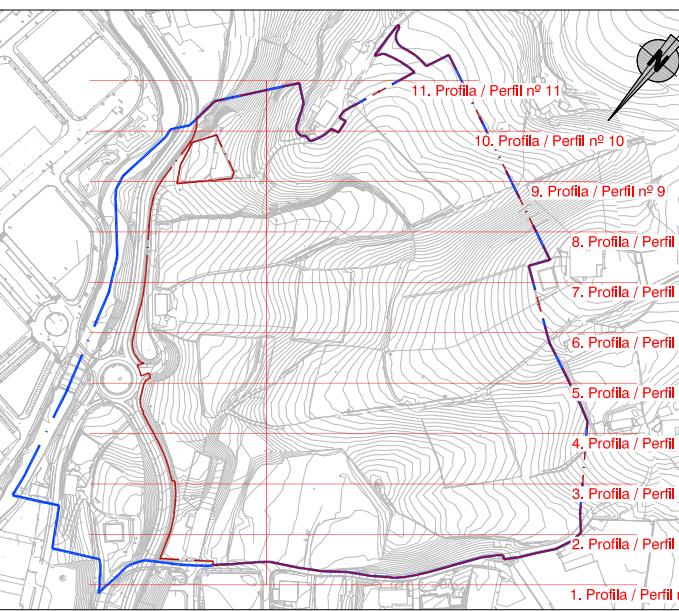


7. PROFILA / PERFIL N° 7

P.K.=300.00

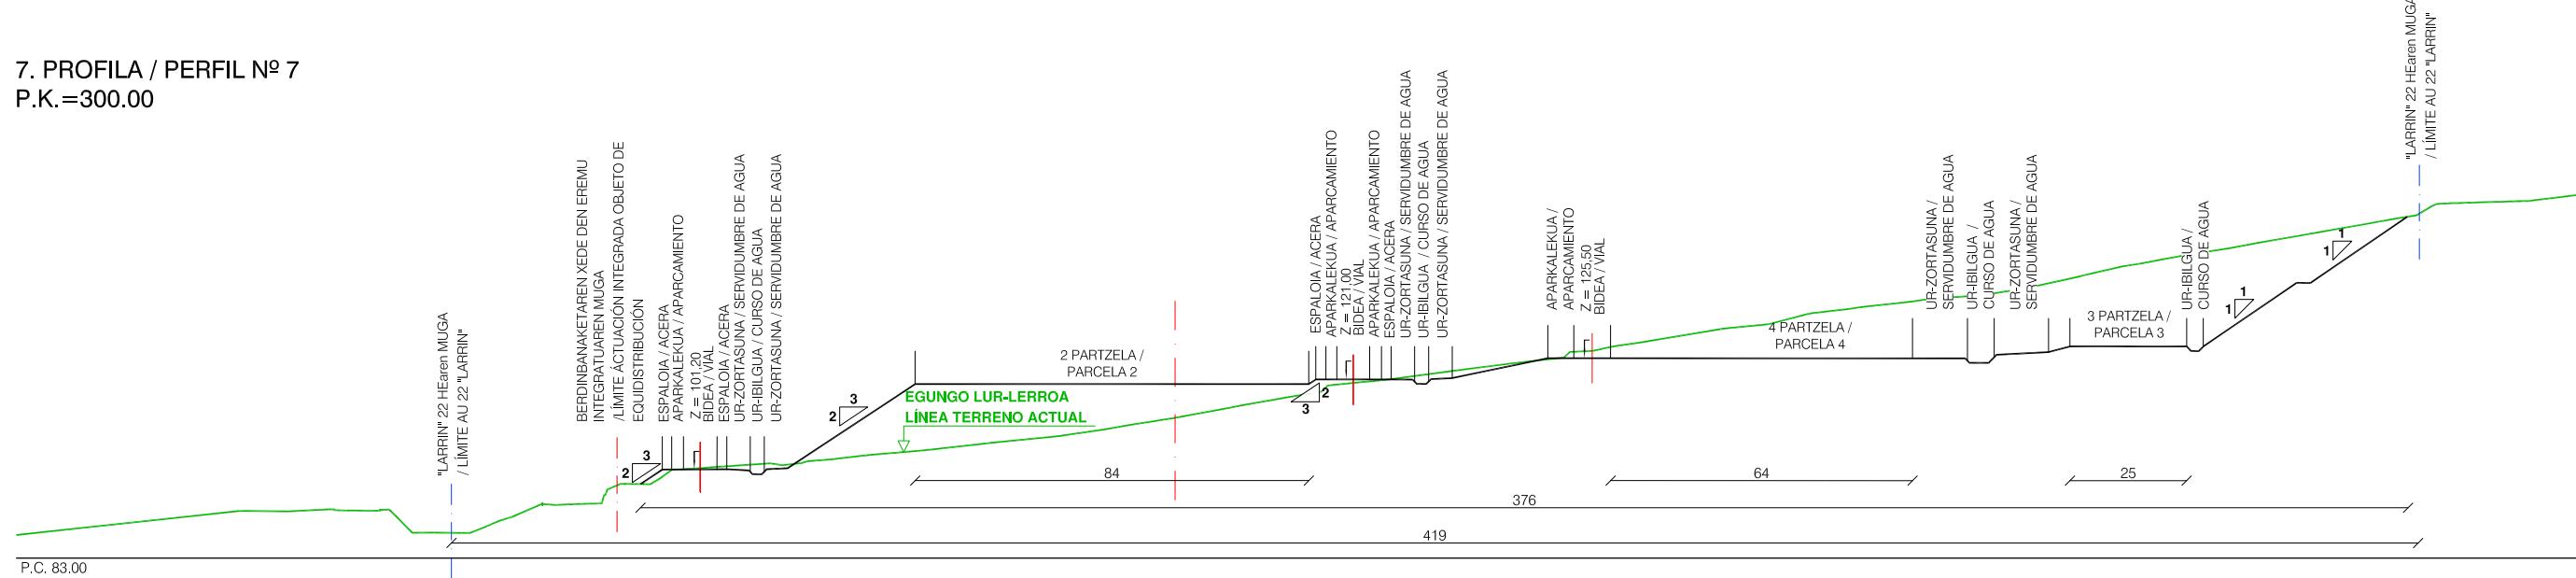

8. PROFILA / PERFIL N° 8


P.K.=350.00

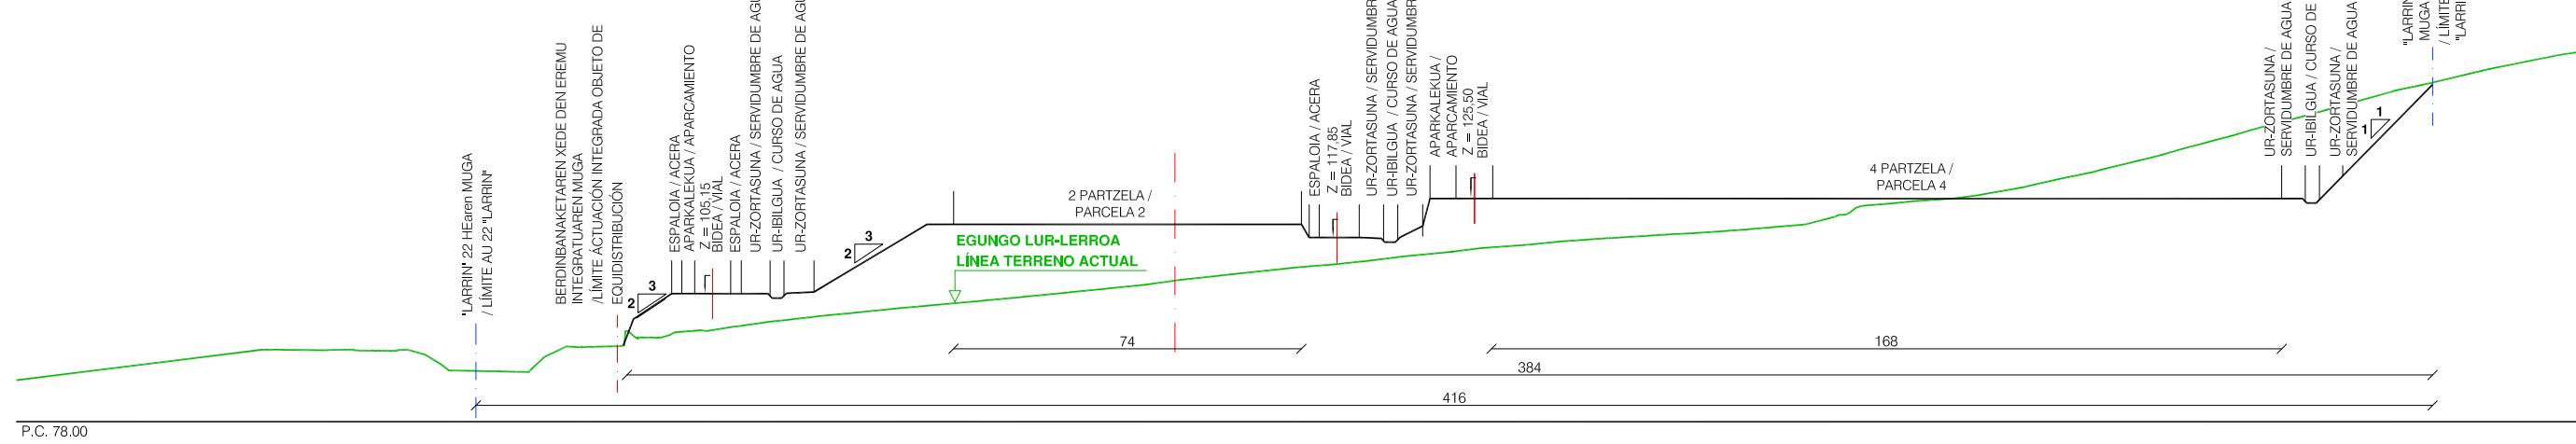

OINPLANO / PLANTA


E (A1): 1/-

E (A3): 1/7.500

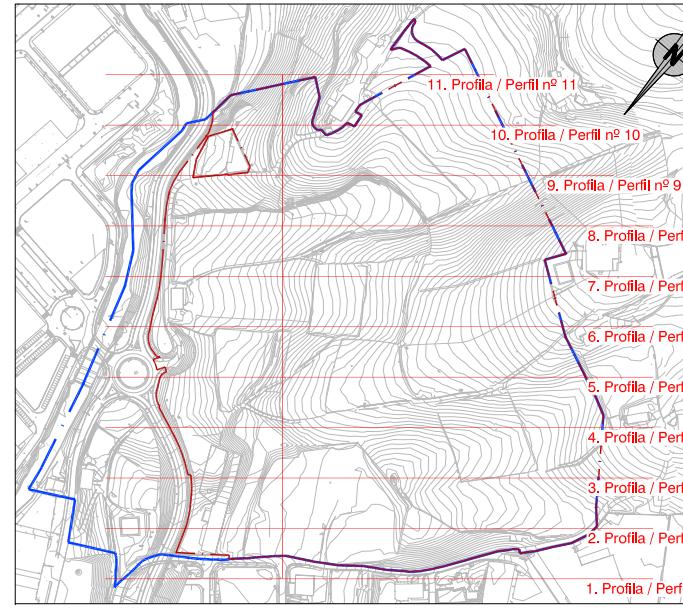


9. PROFILA / PERfil Nº 9
P.K.=400.00

P.C. 79.00

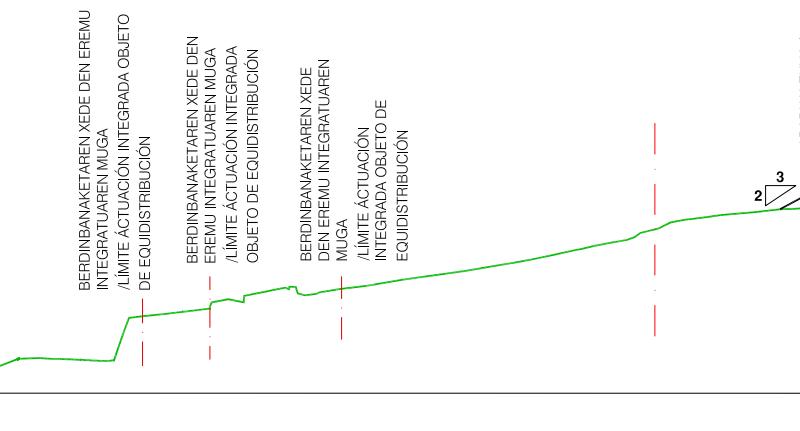


10. PROFILA / PERfil Nº 10
P.K.=450.00

P.C. 80.00

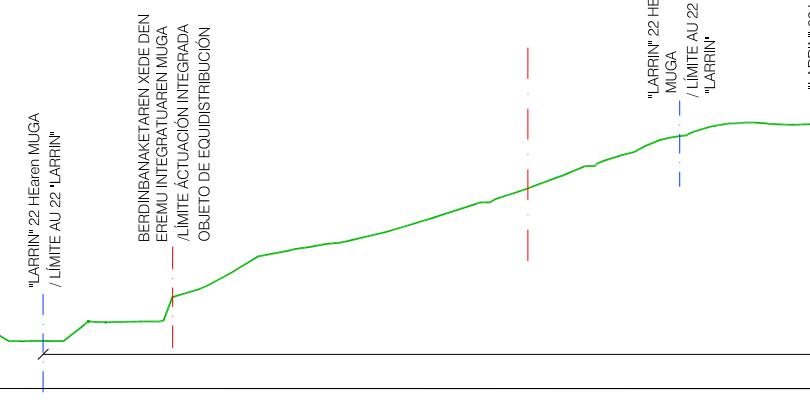


11. PROFILA / PERfil Nº 11
P.K.=500.00

P.C. 80.00

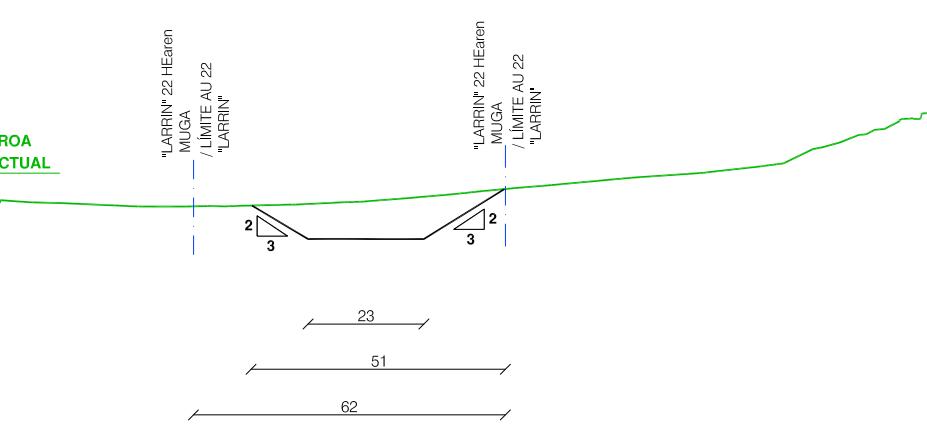

OINPLANO /
PLANTA
E (A1): 1/-
E (A3): 1/7.500

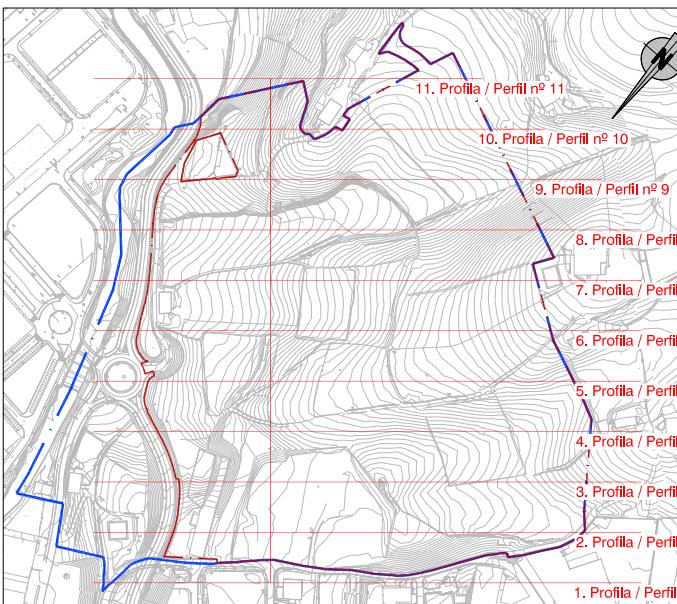

Sprilur

ERAGILEA / PROMOTOR

AHOLKULARIA / CONSULTOR

Hirigintza

Estanislao Narbaiza Zubizarreta *Gorka Narbaiza*
ESTANISLAO NARBAIZA ZUBIZARRETA Bide, Ubide eta Portuetako Inj. Ing. de Caminos, Canales y Puertos
GORKA NARBAIZA ZUBIZARRETA Bide, Ubide eta Portuetako Inj. Ing. de Caminos, Canales y Puertos

DATA / FECHA

2023ko URRIA
OCTUBRE 2023

IZENBURUA / TITULO


AZPEITIKO "LARRIN" 22 Héa
URBANIZATZEKO JARDUKETA PROGRAMAREN ALDAKETA
MODIFICACIÓN DEL PROGRAMA DE ACTUACIÓN URBANIZADORA
DEL AU 22 "LARRIN" DE AZPEITIA

ESKU LA(K)
ESCALA(S)
(DIN A-1) 1/750
(DIN A-3) 1/1.500
P230209


IZENDAPENA / DESIGNACIÓN
**Antolamenduaren Profil Orokorrak
Profilak (IV)**
**Perfiles Generales de la Ordenación
Perfiles (IV)**

Zbka / Nº
17.2.4


7. PROFILA / PERfil Nº 7
 P.K.=300.00

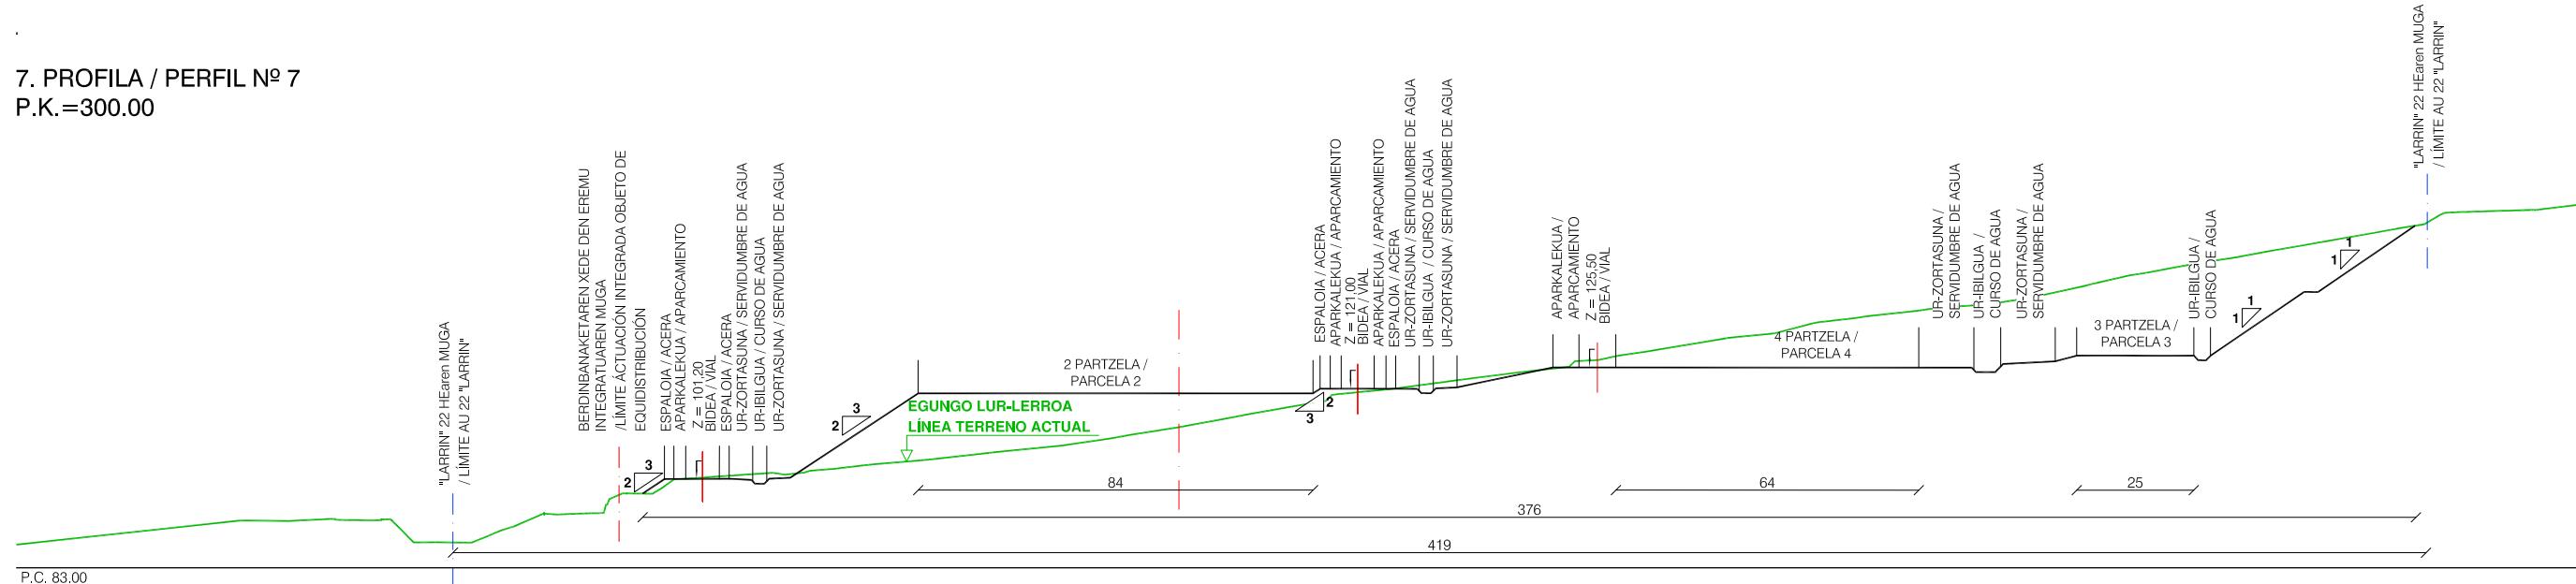


8. PROFILA / PERfil Nº 8
 P.K.=350.00

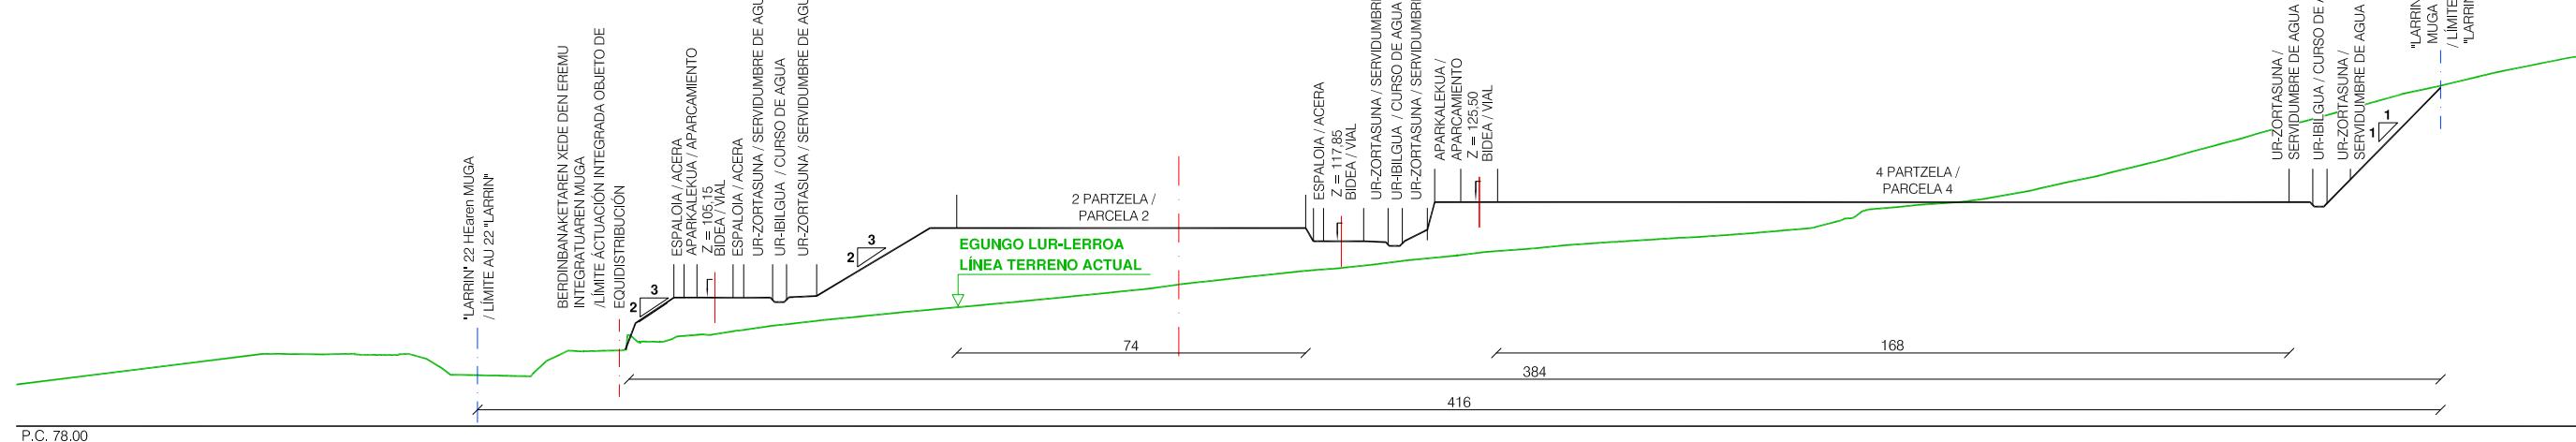

OINPLANO /
 PLANTA
 E (A1): 1/-
 E (A3): 1/7.500

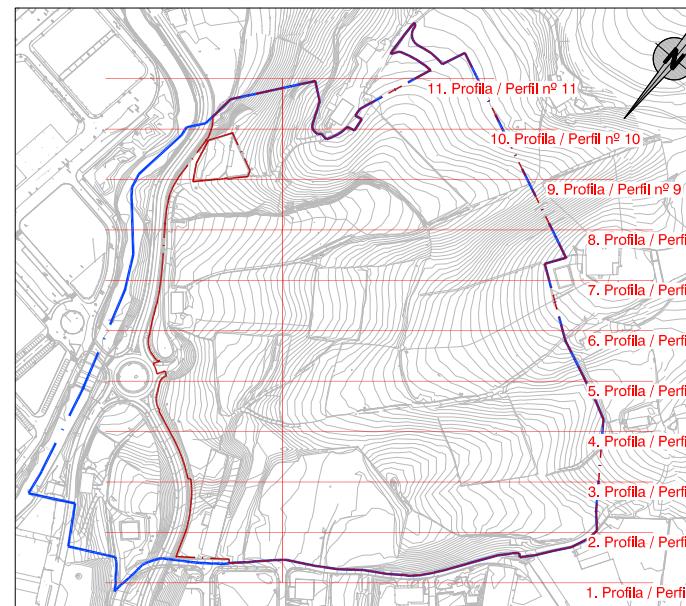


ERAGILEA / PROMOTOR	AHOLKULARIA / CONSULTOR	DATA / FECHA	IZENBURUA / TITULO	ESKALA(K) ESCALA(S)	IZENDAPENA / DESIGNACIÓN
Sprilur	Hirigintza Estanislao Narbaiza Zubizarreta Bide, Ubide eta Portuetako Inj. Ing. de Caminos, Canales y Puertos	2023ko URRIA OCTUBRE 2023	AZPEITIKO "LARRIN" 22 HE URBANIZATZEKO JARDUKETA PROGRAMAREN ALDAKETA MODIFICACIÓN DEL PROGRAMA DE ACTUACIÓN URBANIZADORA DEL AU 22 "LARRIN" DE AZPEITIA	(DIN A-1) 1/750 (DIN A-3) 1/1.500	Antolamenduaren Profil Orokorrak Profilak (III) Perfiles Generales de la Ordenación Perfiles (III)

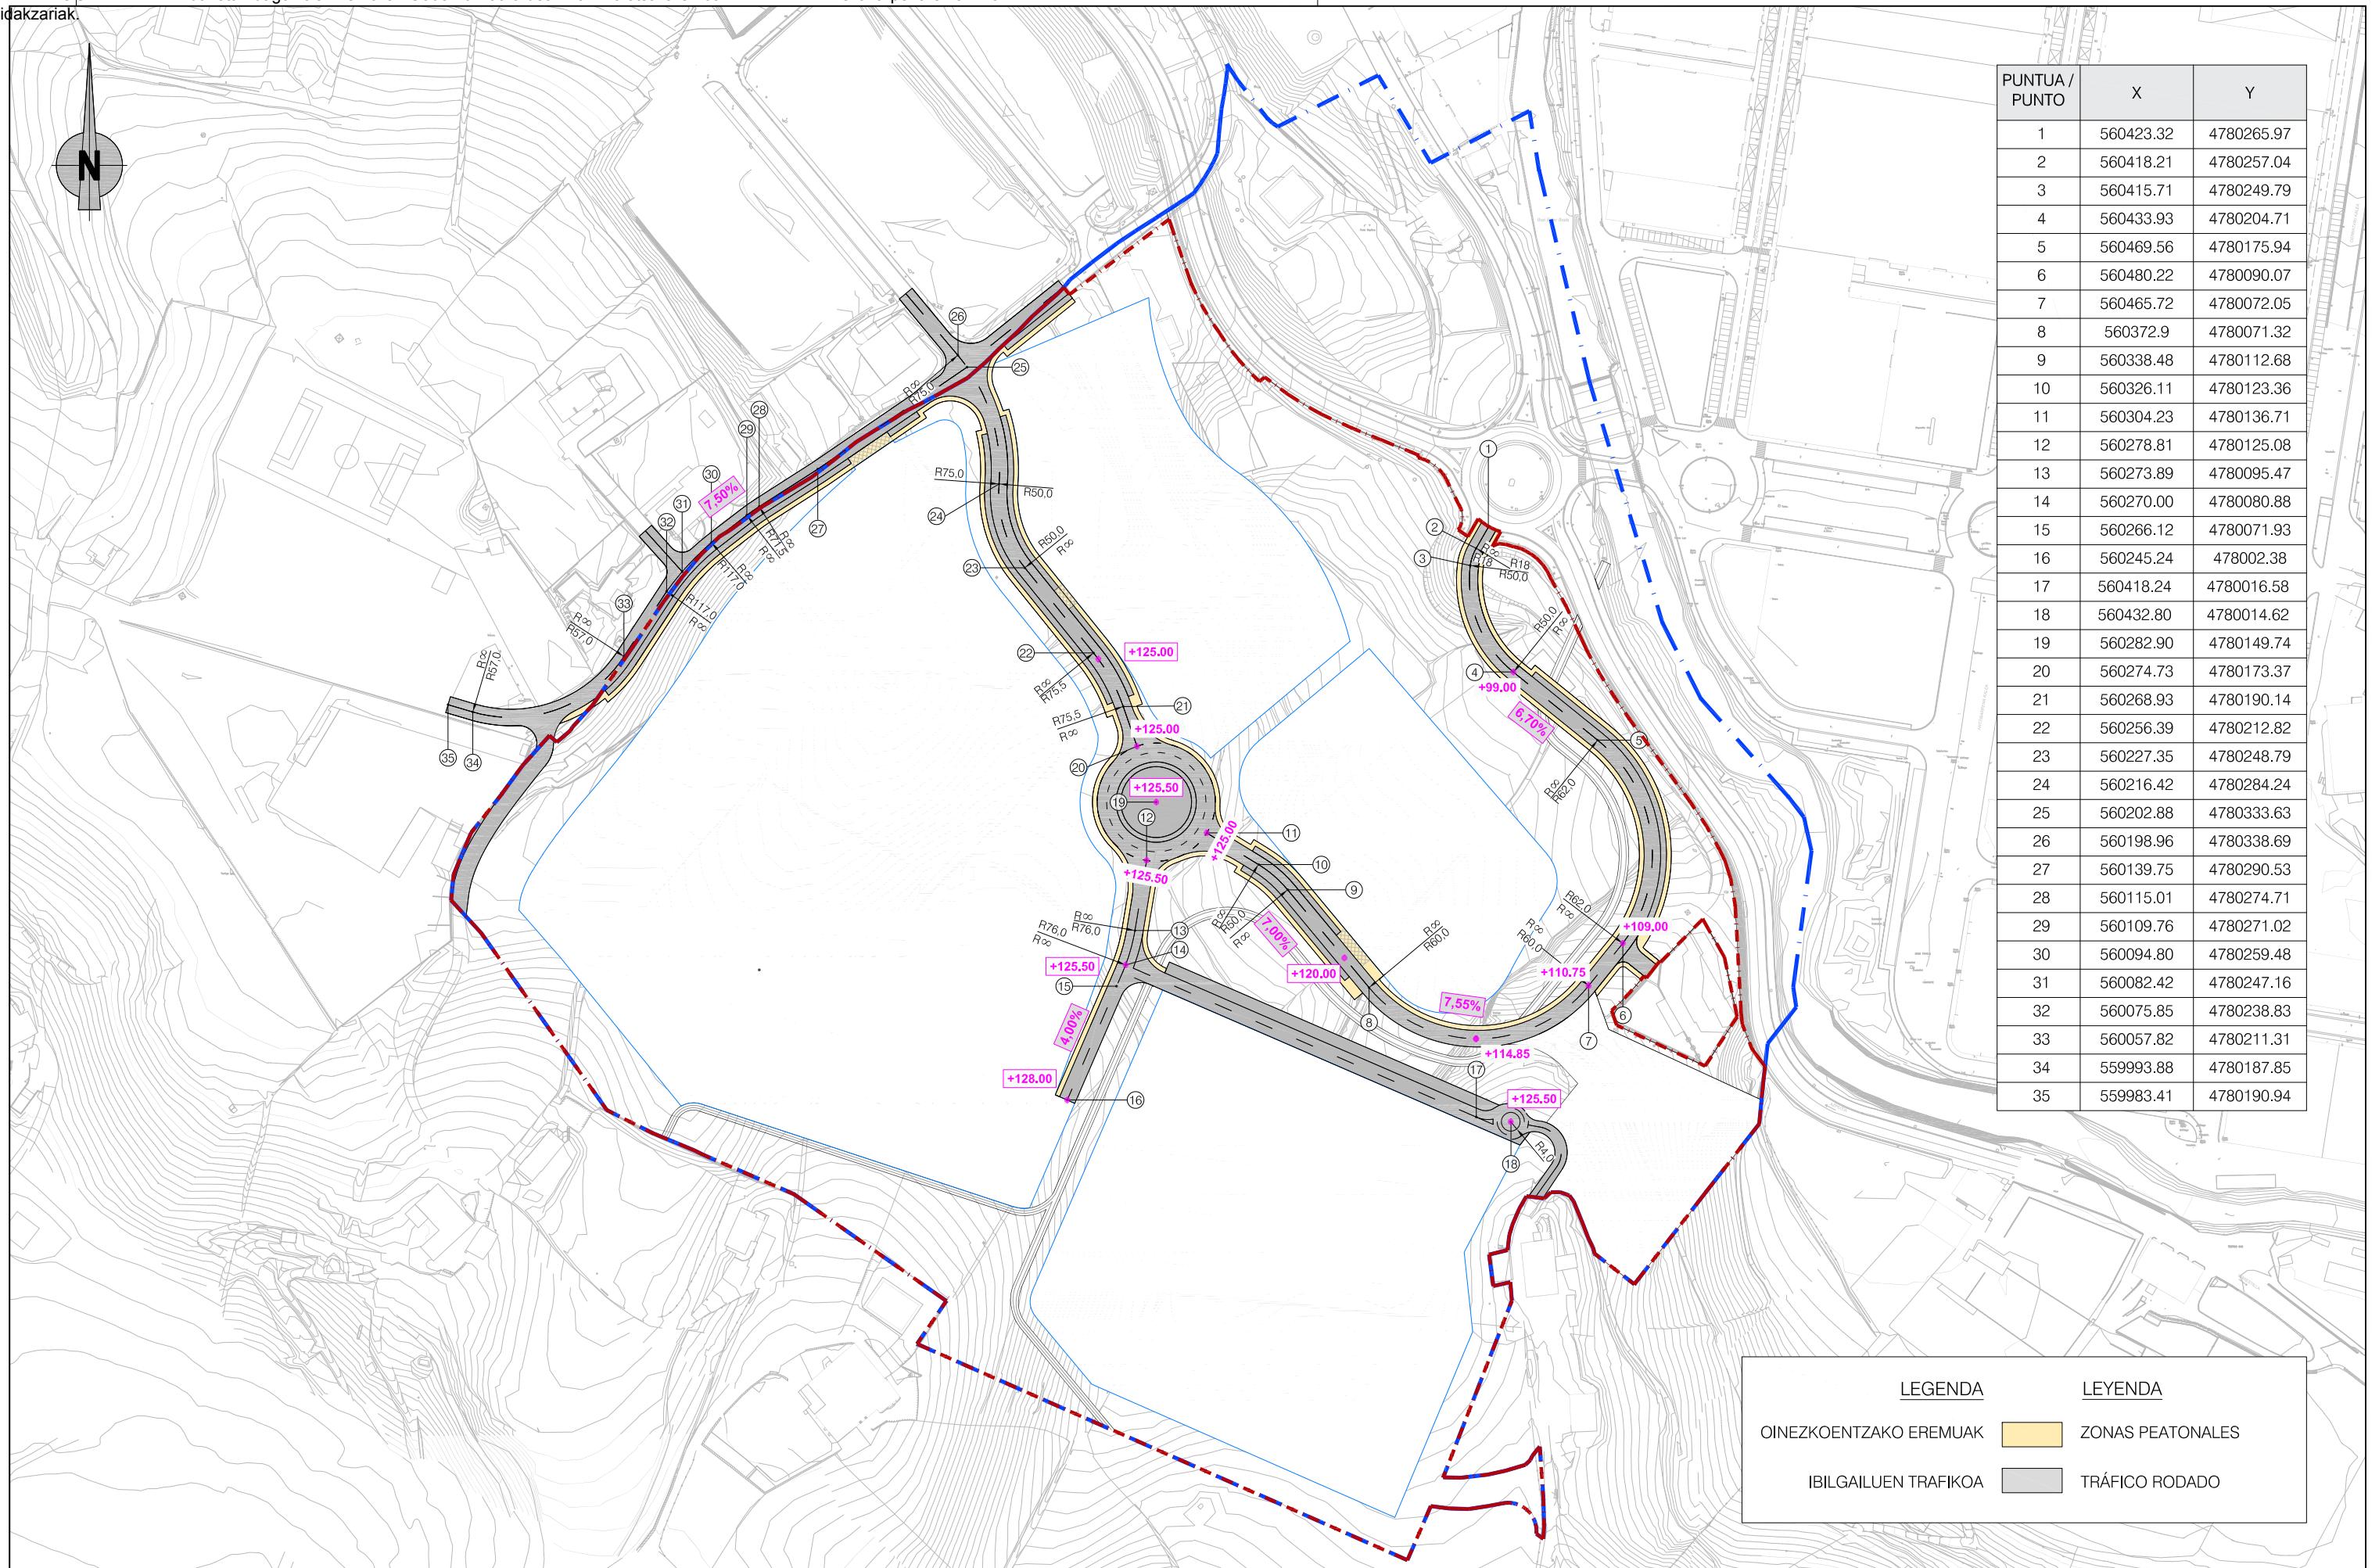

SINA6f6b943b-f17a-46ac-bbc2-75d1927edf7


OINA / PLANTA

E (A1): 1/1.000
 E (A3): 1/2.000

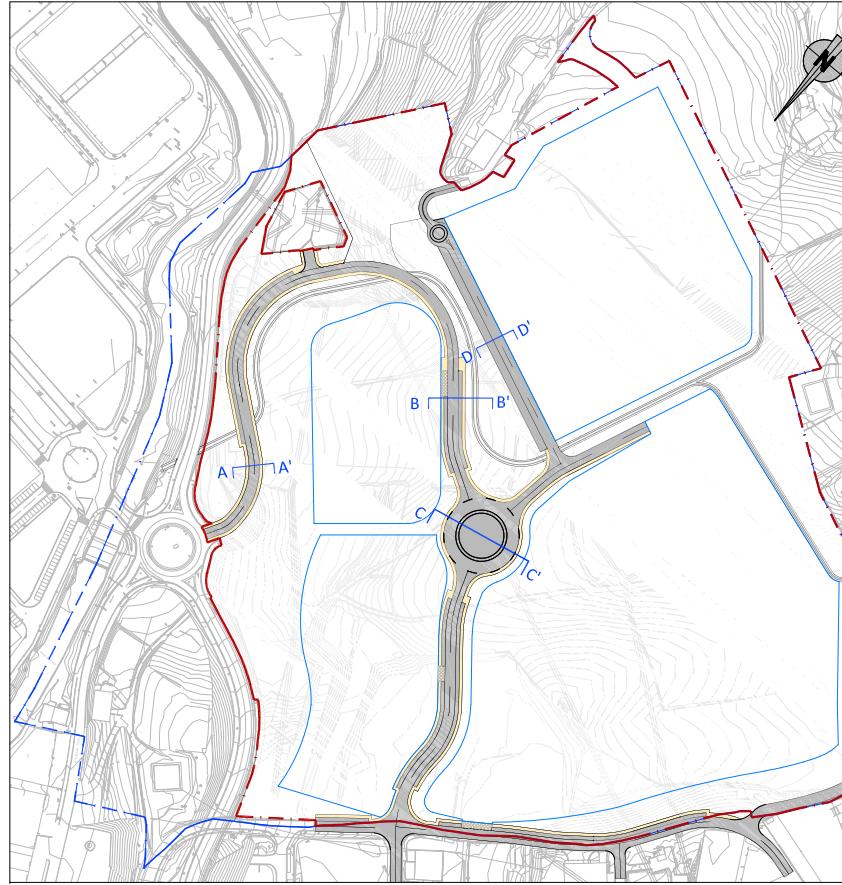


Eredu-sekzioa A-A' Sección Tipo A-A'

E (A1): 1/25
 E (A3): 1/50

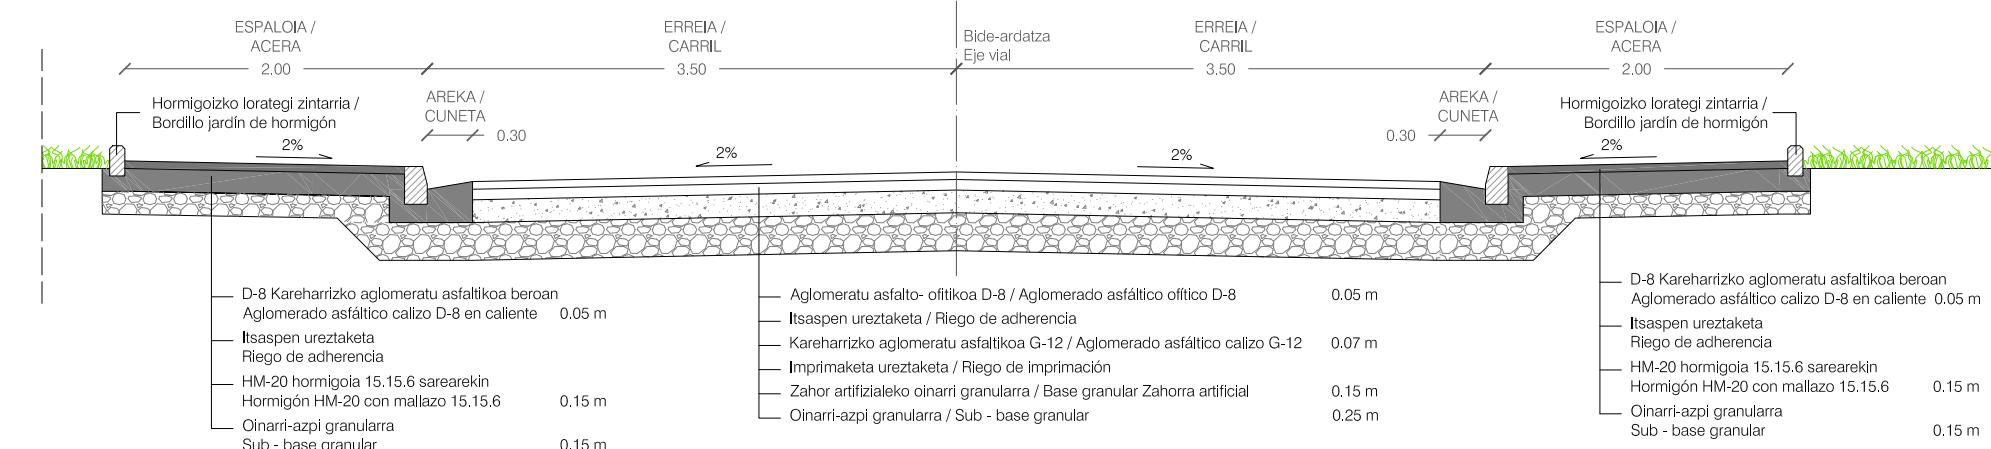


Eredu-sekzioa B-B' Sección Tipo B-B'

E (A1): 1/-
 E (A3): 1/75

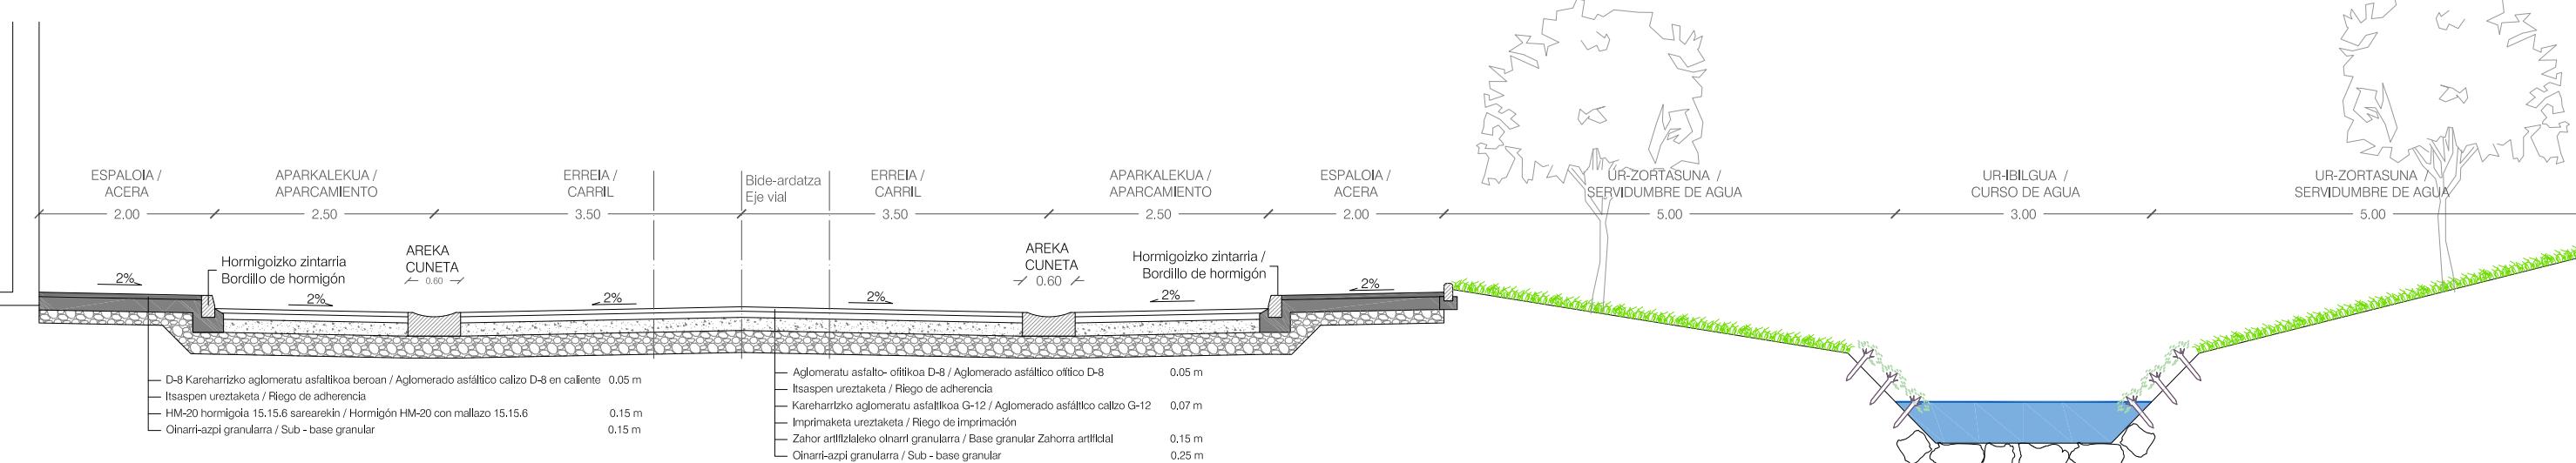


OINA / PLANTA

E (A1): 1/1.000
 E (A3): 1/2.000

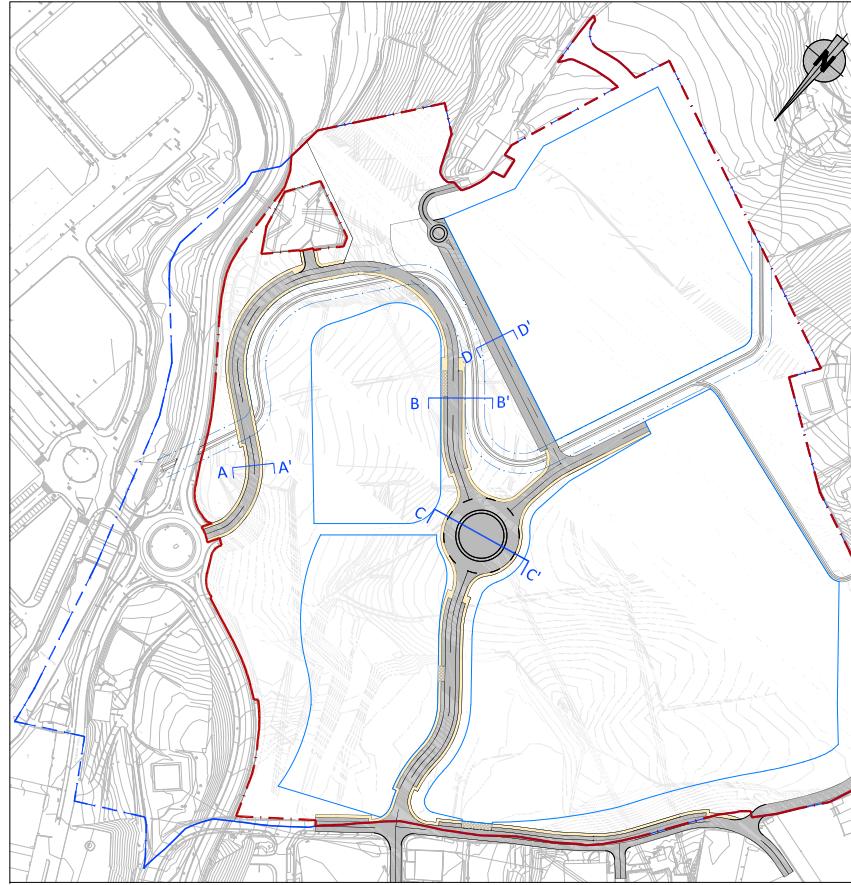


Eredu-sekzioa D-D' Sección Tipo D-D'

E (A1): 1/25
 E (A3): 1/50

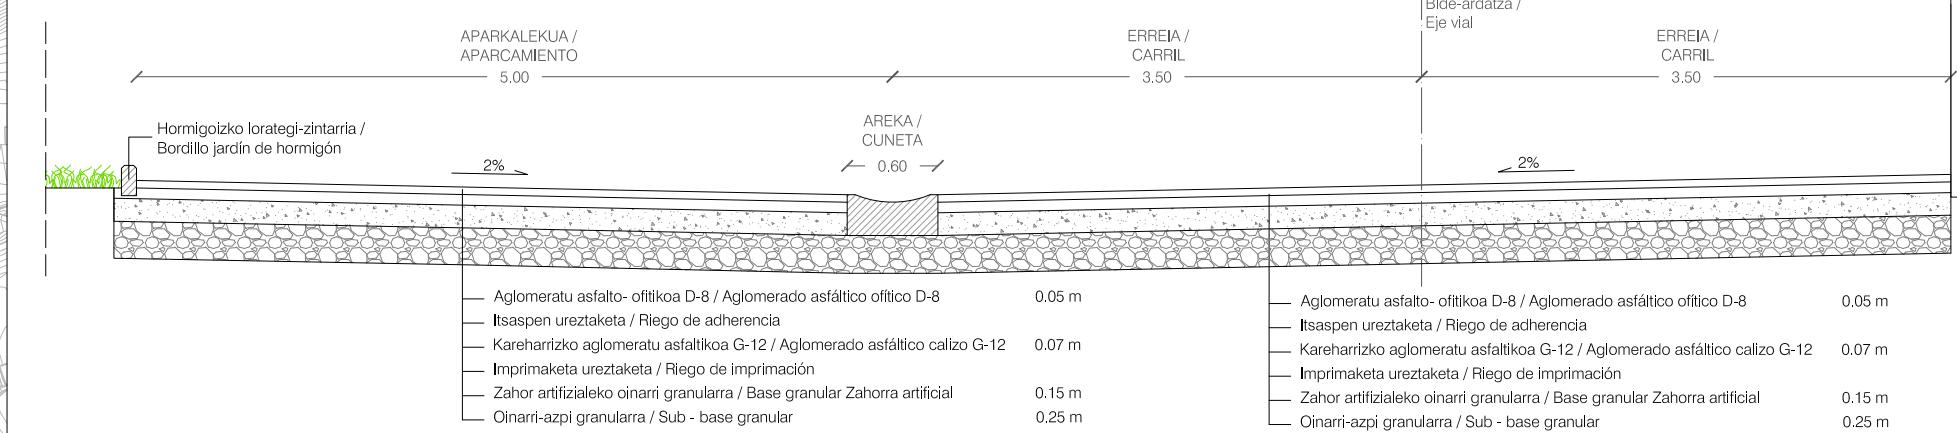


Eredu-sekzioa C-C' Sección Tipo C-C'

E (A1): 1/-
 E (A3): 1/75

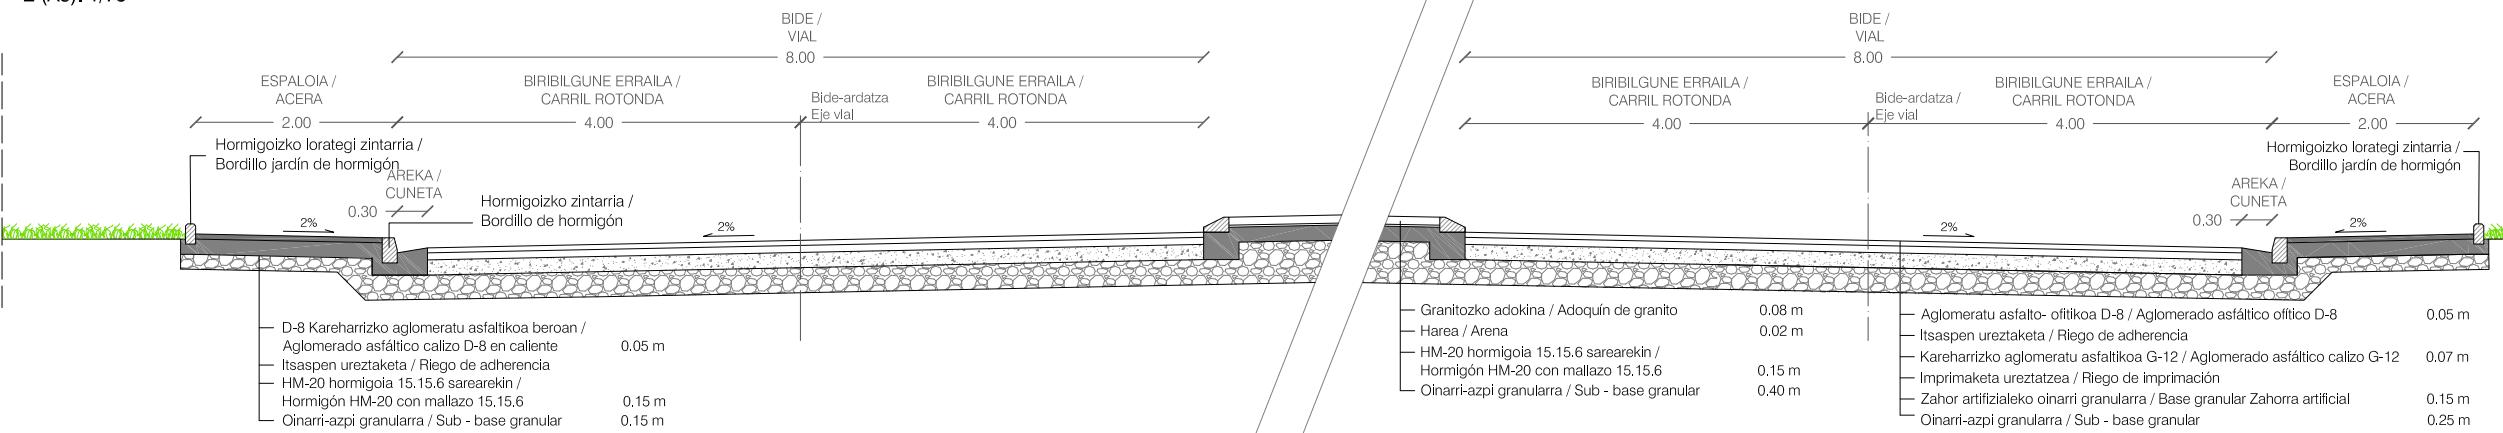



PUNTA / PUNTO	X	Y
1	560262,8096	4779884,7631
2	560226,6755	4779928,1915
3	560224,2160	4779945,3135
4	560241,9882	4779986,3011
5	560284,7496	4780084,9019
6	560336,3784	4780092,3113
7	560351,5215	4780074,2115
8	560406,5730	4780040,4998
9	560431,4253	4780049,1304
10	560470,5103	4780097,2120
11	560461,8939	4780166,5297
12	560453,0459	4780173,6737
13	560447,9280	4780195,0408
14	560473,0955	4780251,0183
15	560221,7146	4779977,2407
16	560089,9711	4780020,5861
17	560079,0055	4780016,0482
18	560074,9022	4780007,7363

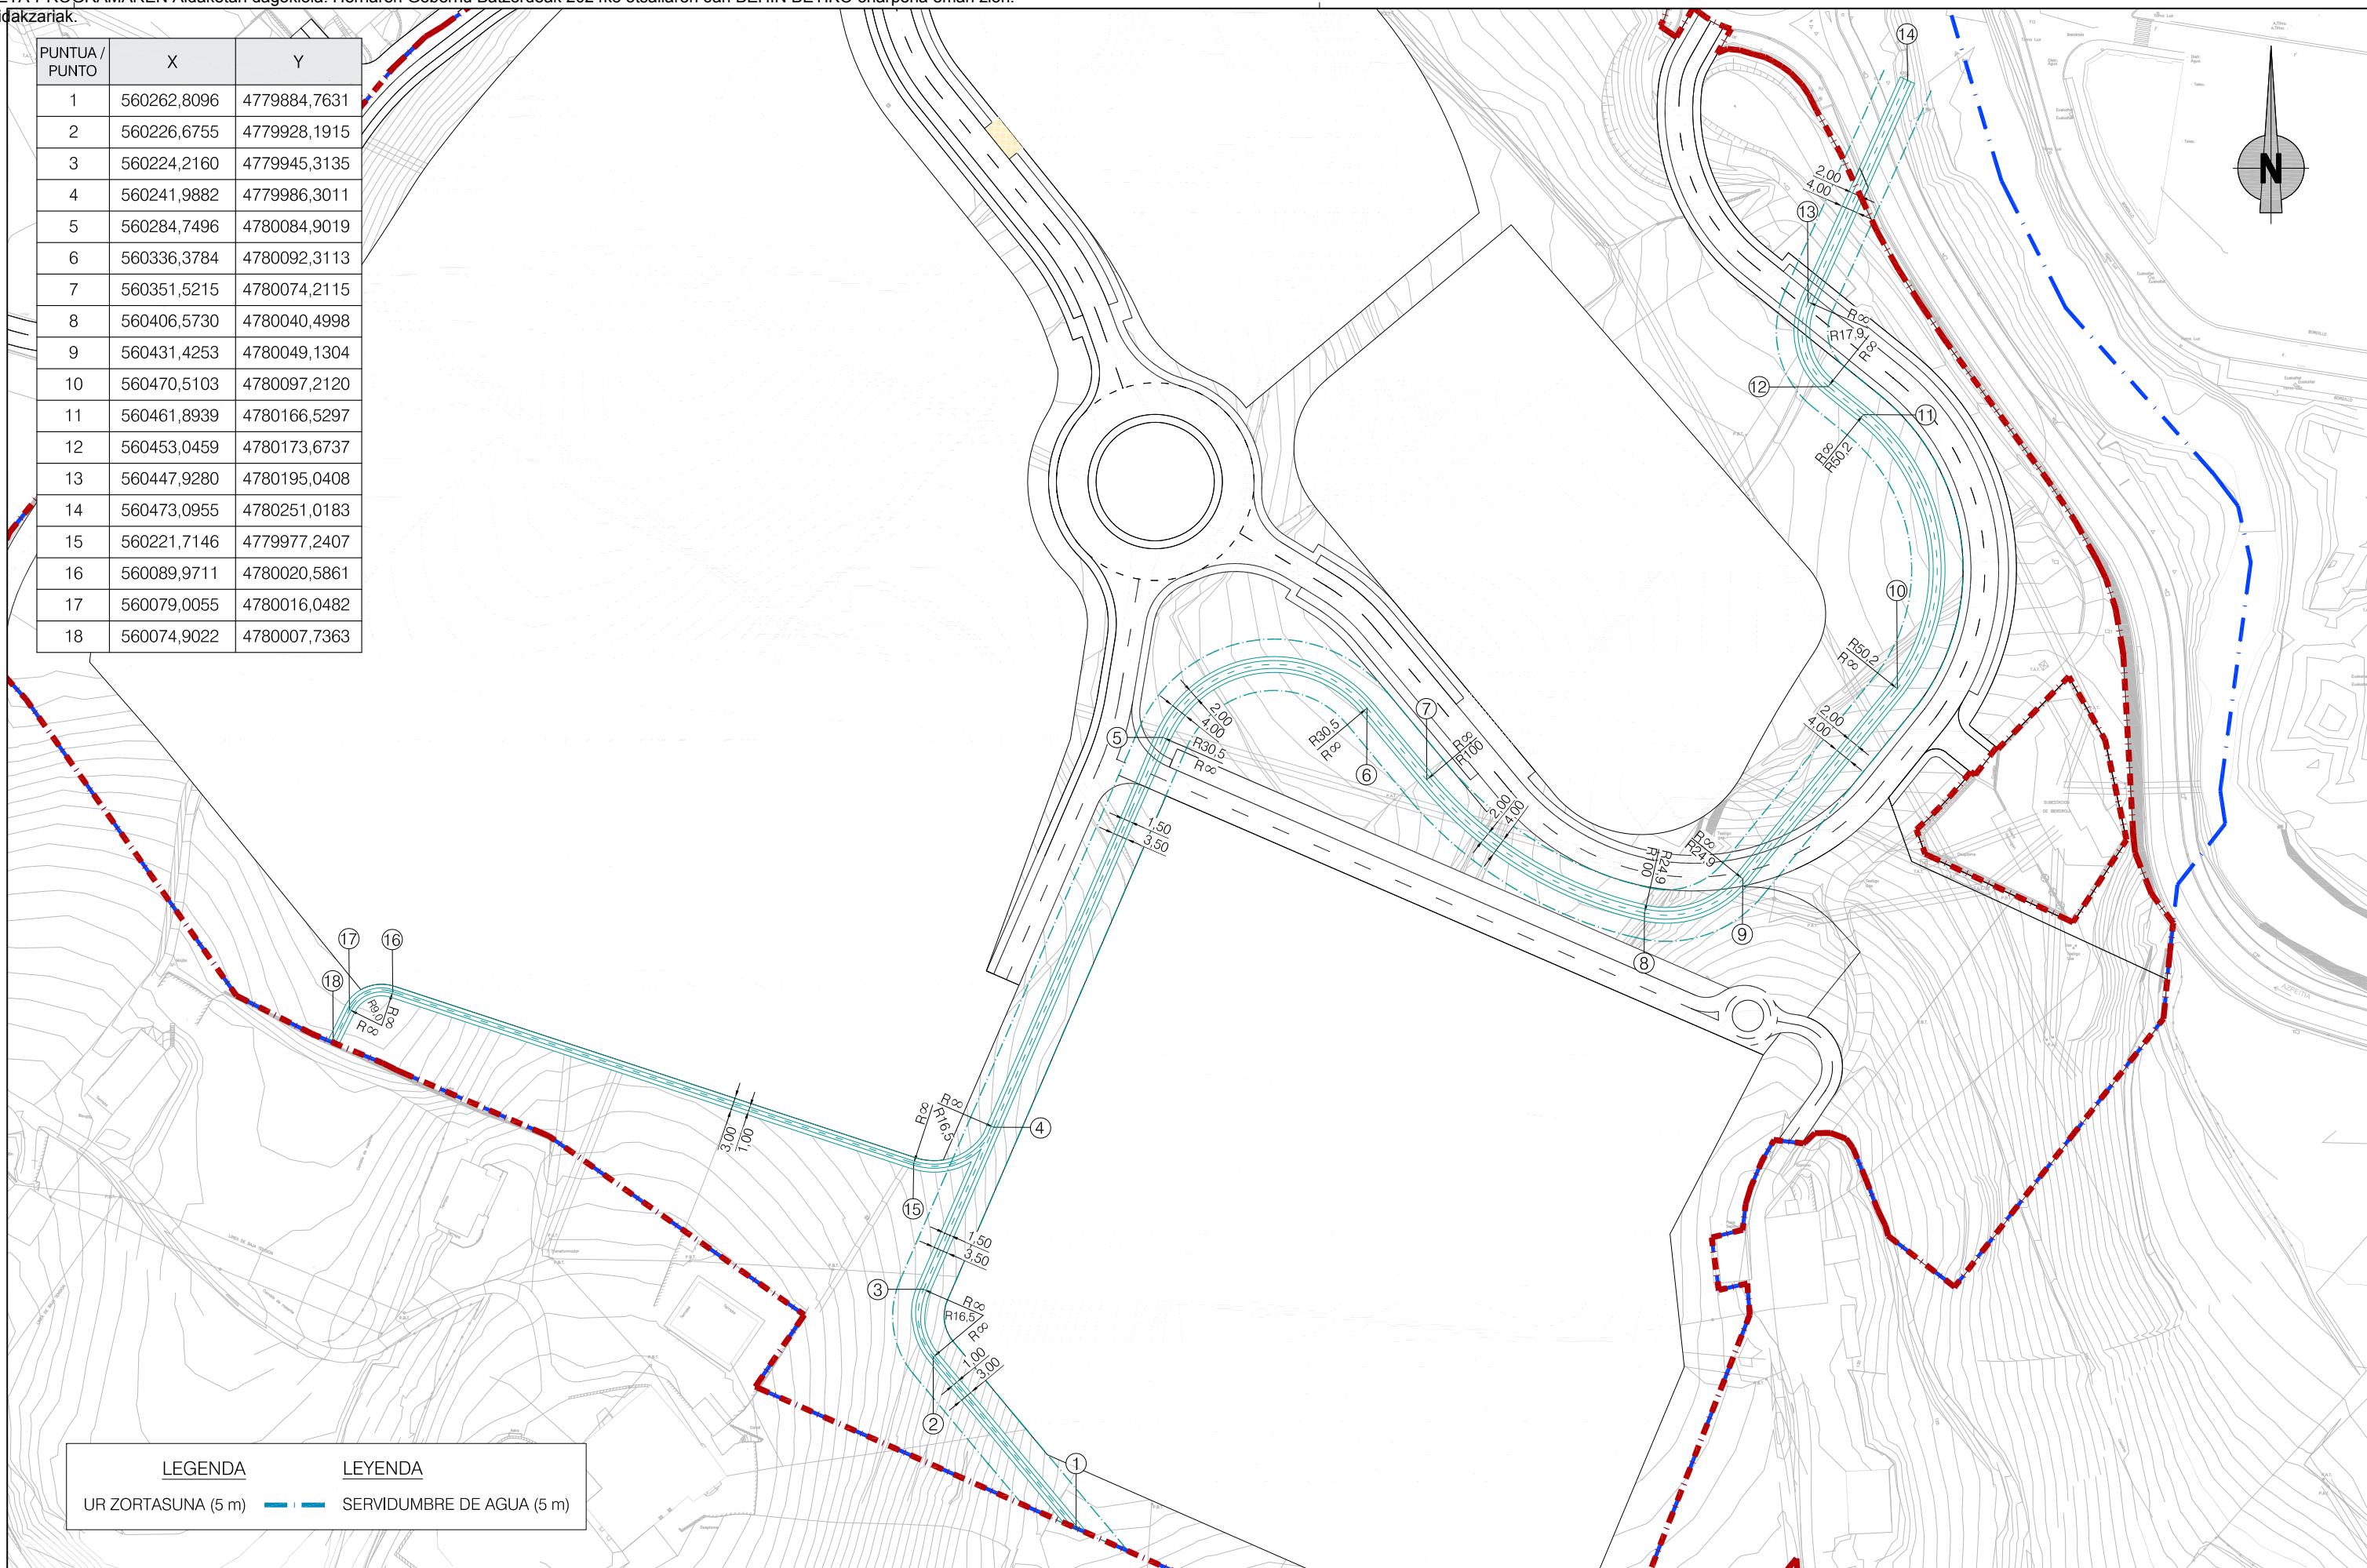


SINA6f6b943b-f17a-46ac-bbc2-75d19273edf7

OINPLANOA /
PLANTA
E (A1): 1/2.000
E (A3): 1/4.000


9. PROFILA / PERFILE N° 9
RS: 508,999

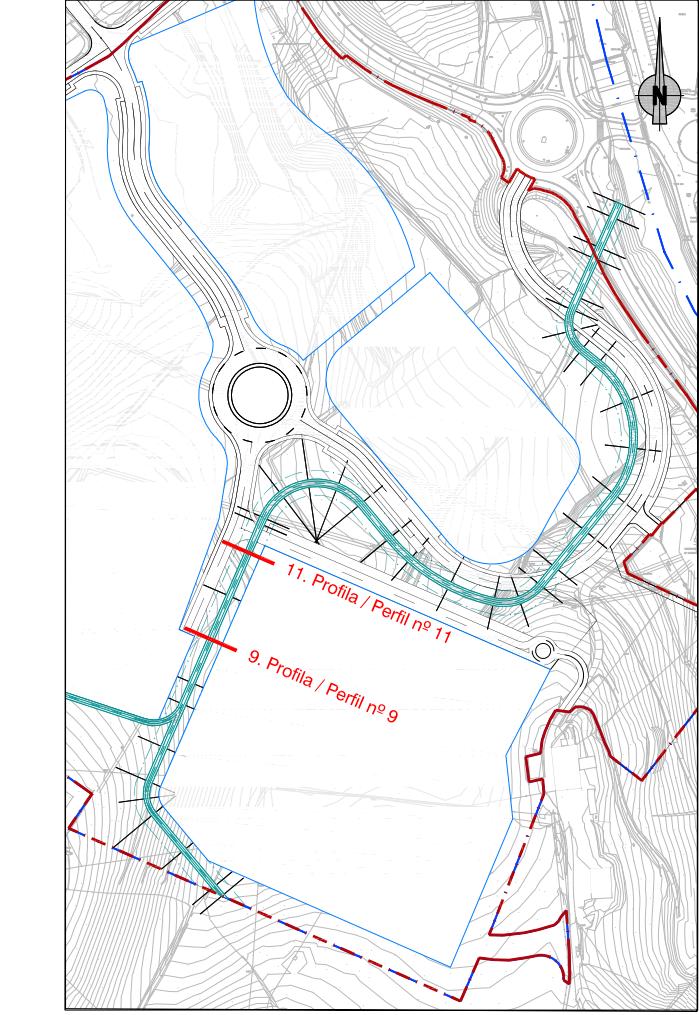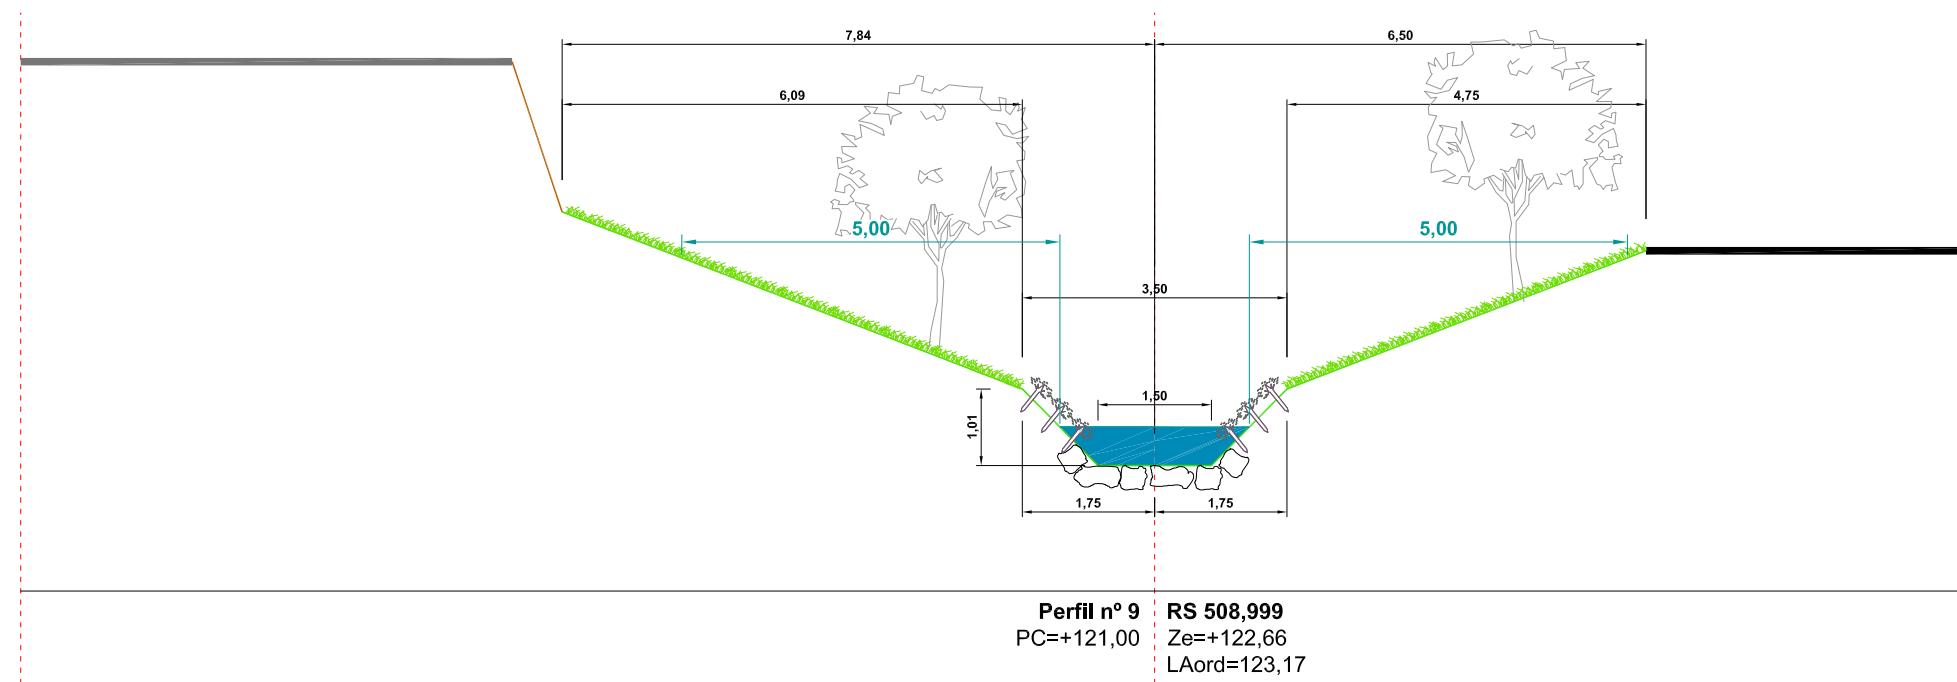


11. PROFILA / PERFILE N° 11
RS: 458,999

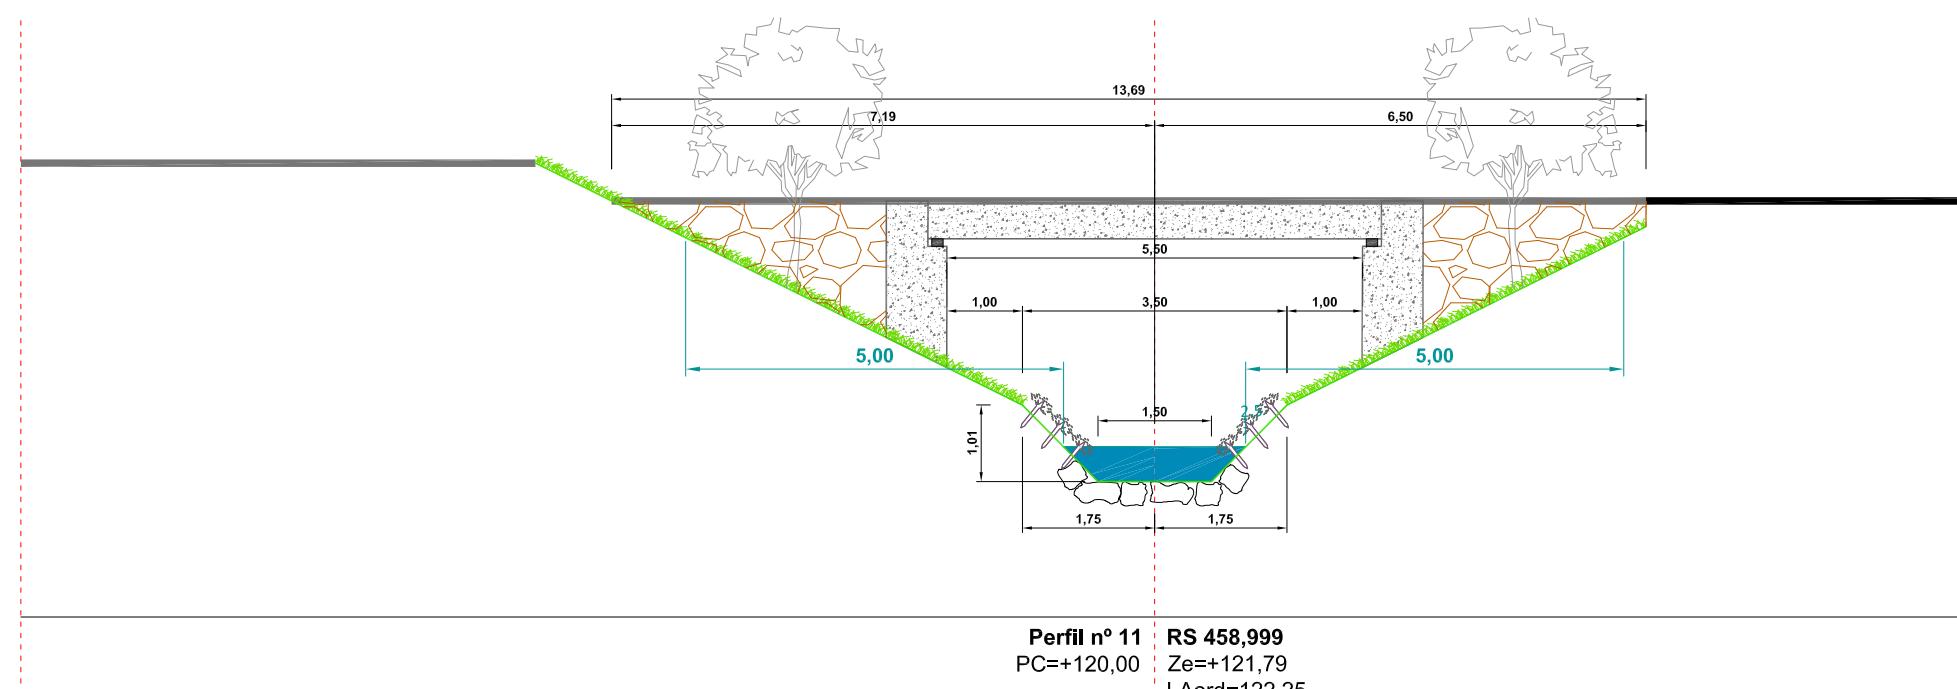


12. PROFILA / PERFILE N° 12
RS: 442,392

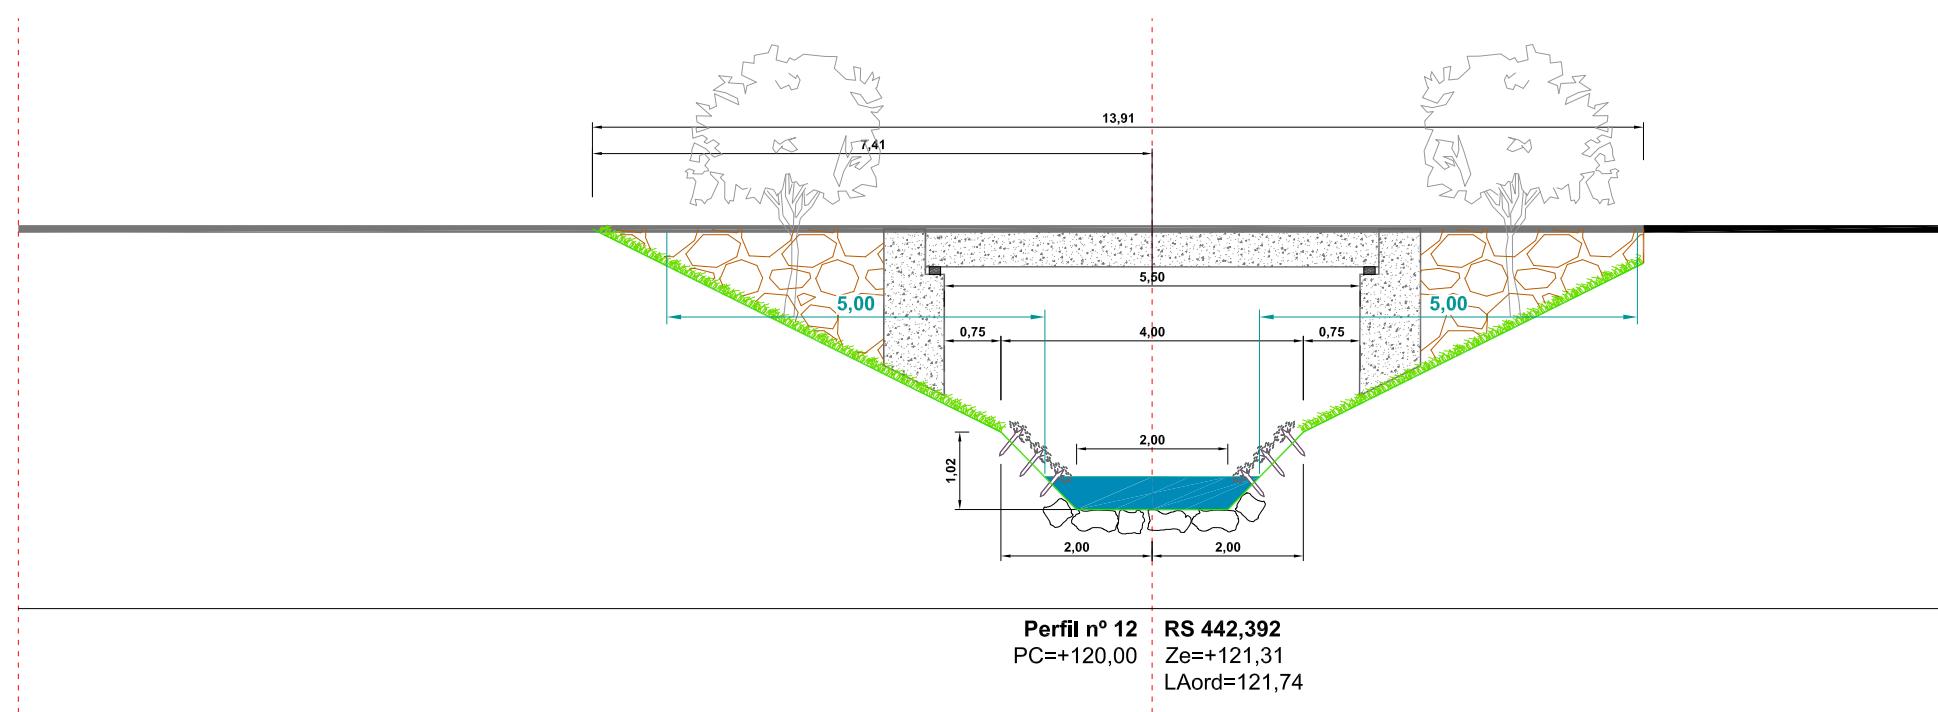

OINPLANOA /
PLANTA
E (A1): 1/2.000
E (A3): 1/4.000

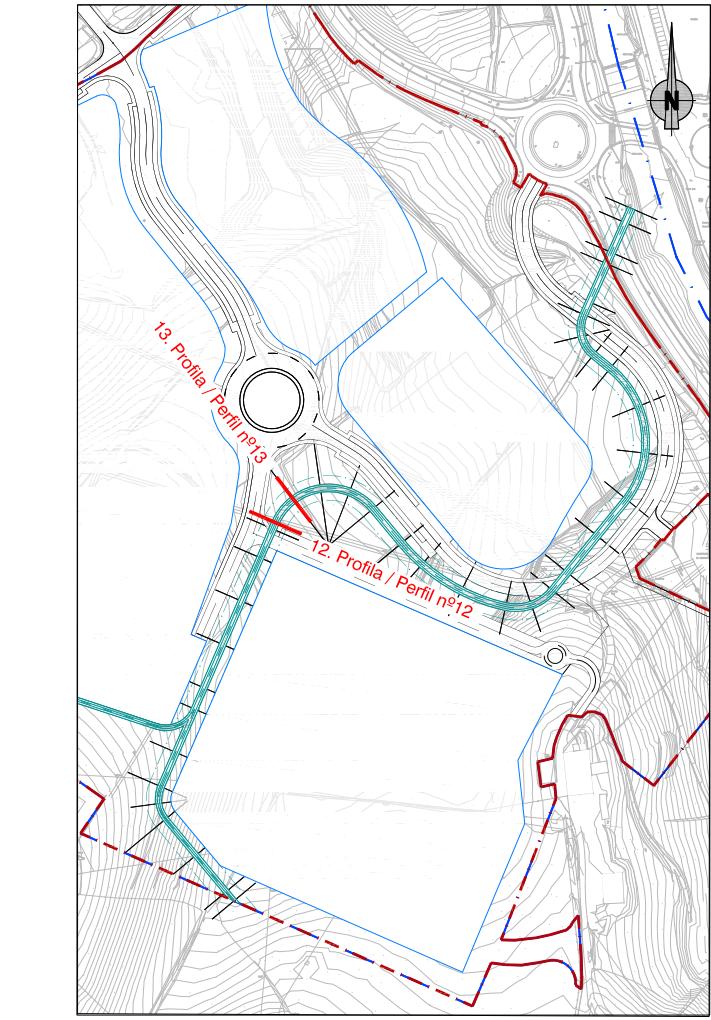



13. PROFILA / PERFILE N° 13
RS: 438,823

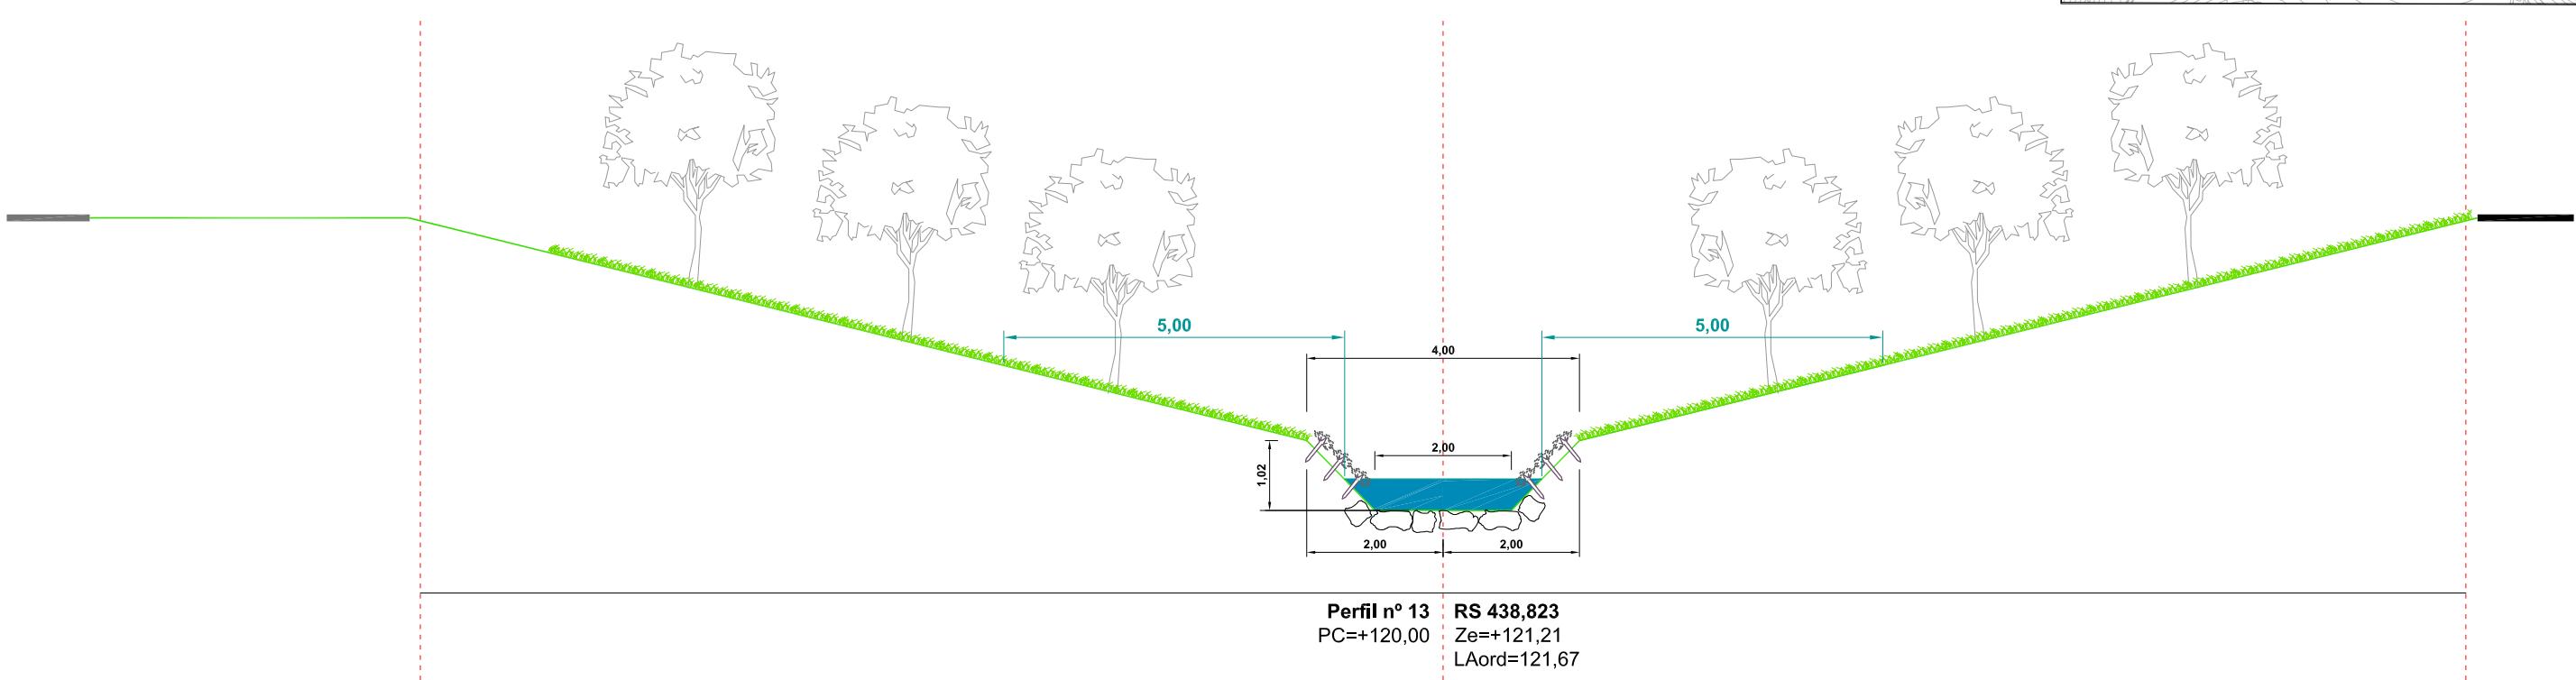


SINA6f6b943b-f17a-46ac-bbc2-75d19273edf7

OINPLANOA /
PLANTA
E (A1): 1/2.000
E (A3): 1/4.000

16. PROFILA / PERFILE N° 16
RS: 391,917

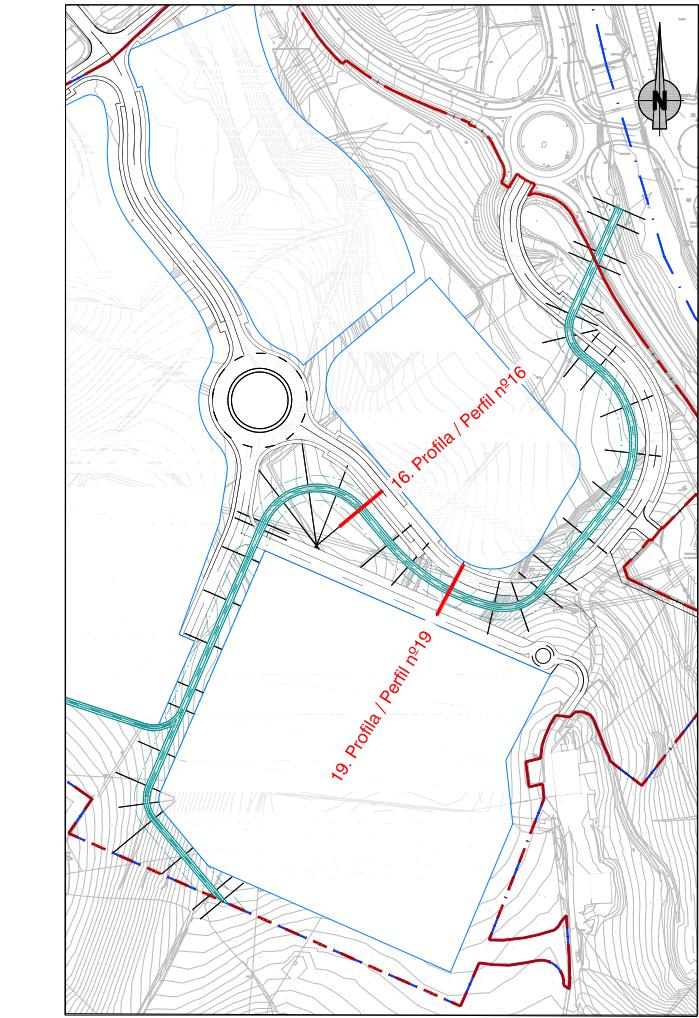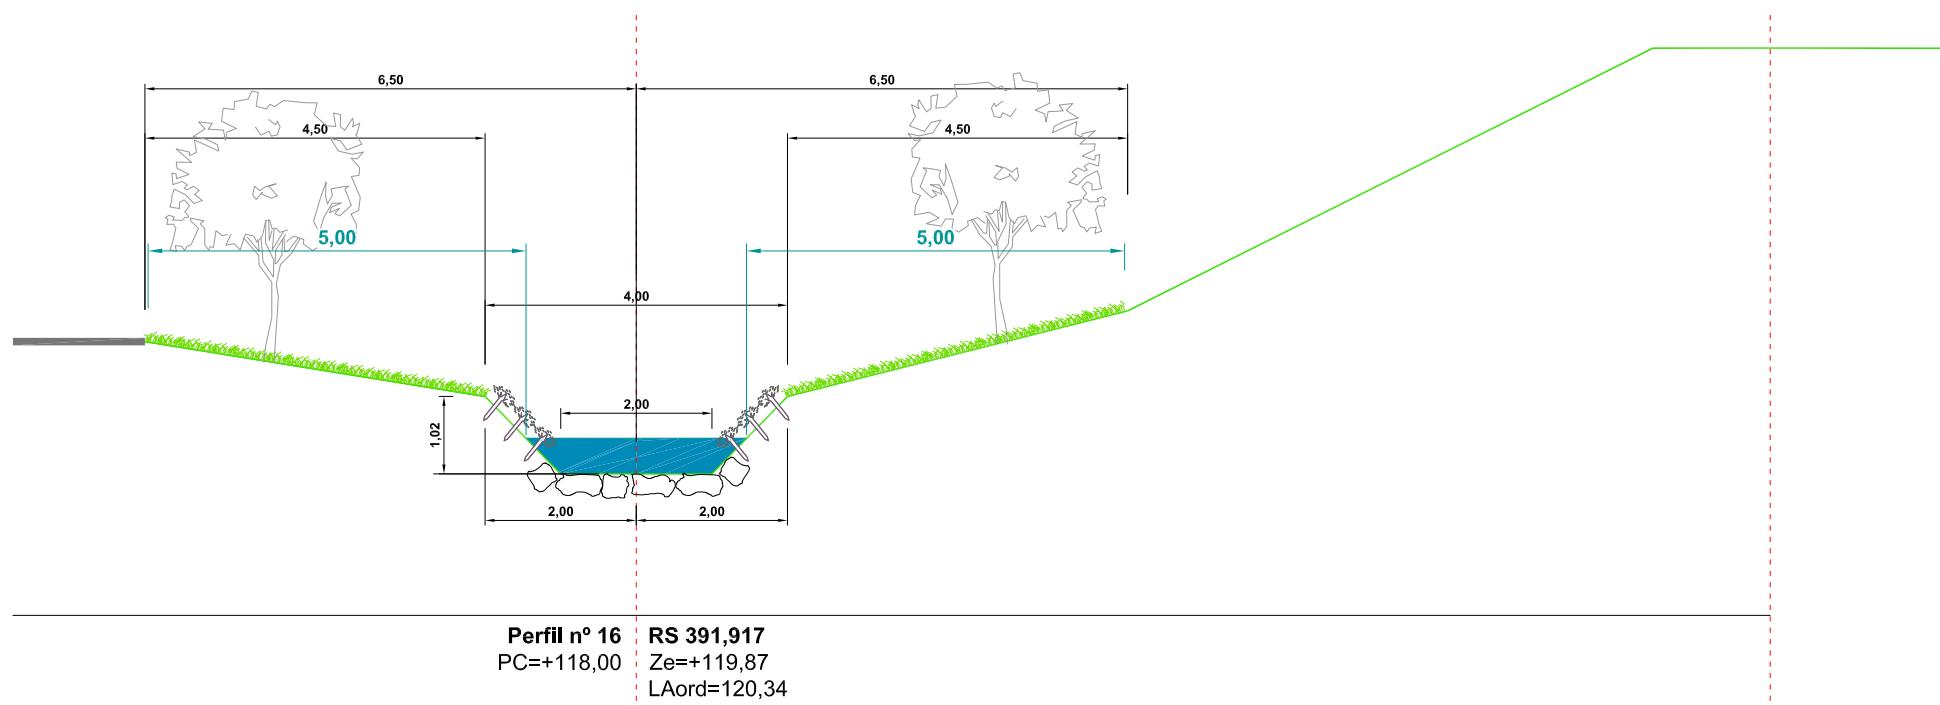


19. PROFILA / PERFILE N° 19
RS: 337,181

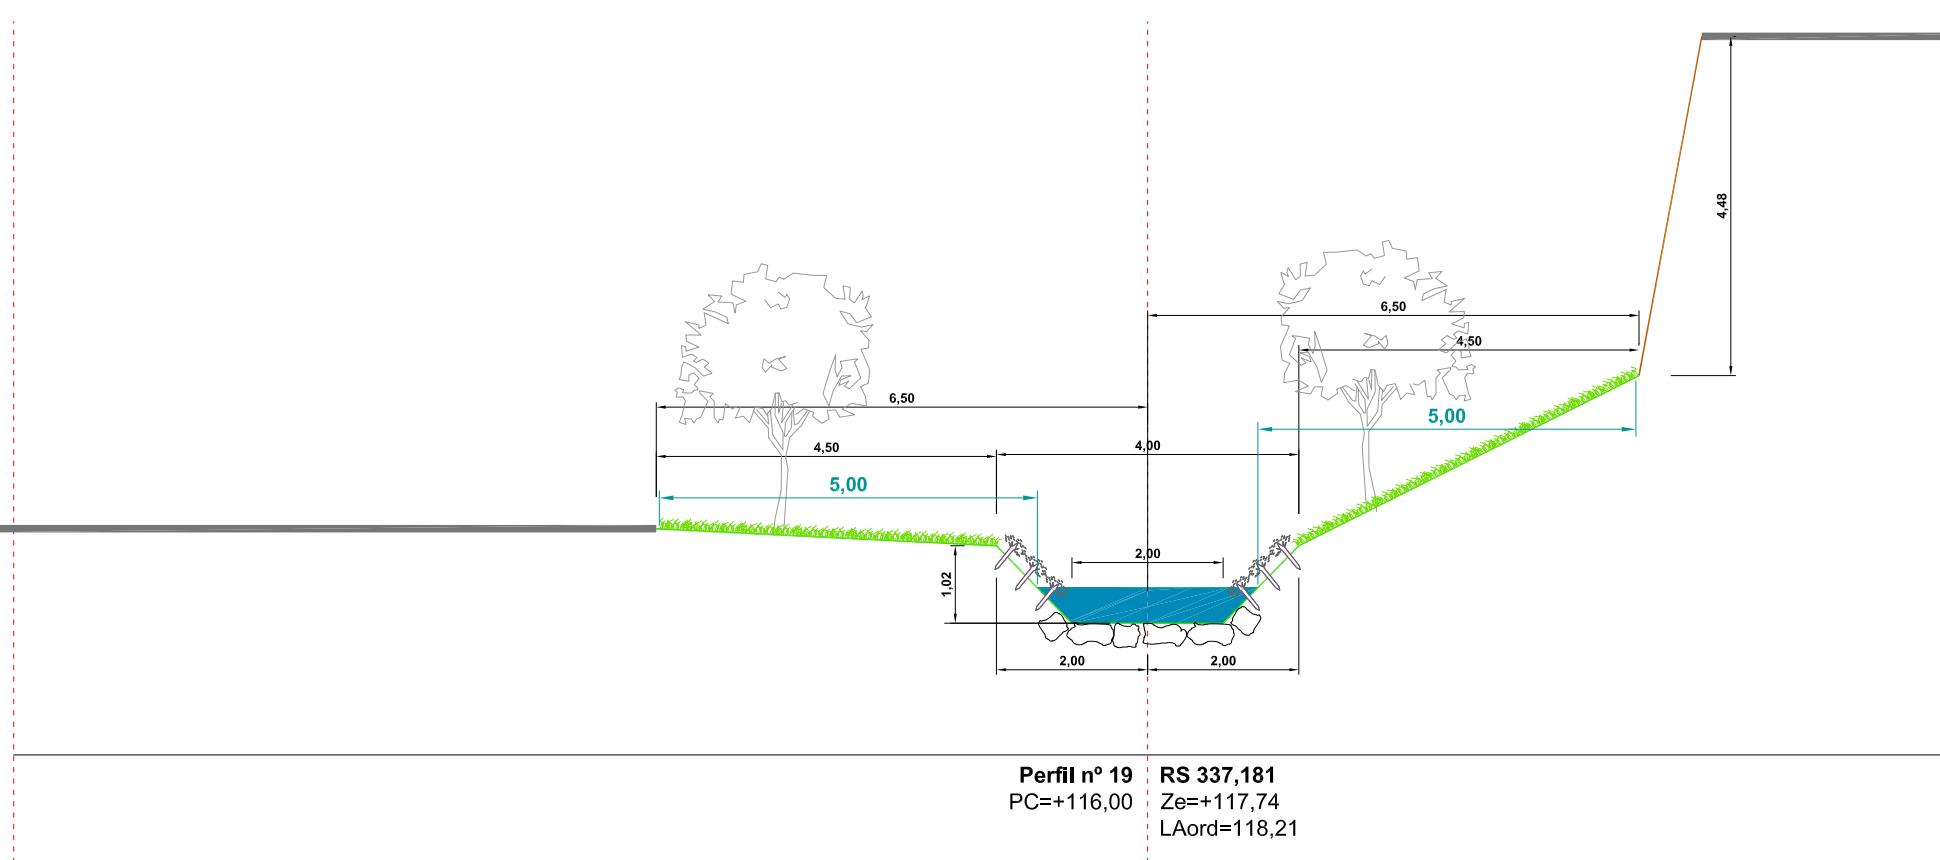


SINA6f6b943b-f17a-46ac-bbc2-75d19273edf7

ERAGILEA / PROMOTOR Sprilur	AHOLKULARIA / CONSULTOR Hirigintza ESTANISLAO HARBAIZA ZUBIZARRETA Bide, Ubide eta Portuetako Inj. Ing. de Caminos, Canales y Puertos	DATA / FECHA 2023ko URRIA OCTUBRE 2023	IZENBURUA / TITULO AZPEITIKO "LARRIN" 22 HEa URBANIZATZEKO JARDUKETA PROGRAMAREN ALDAKETA MODIFICACIÓN DEL PROGRAMA DE ACTUACIÓN URBANIZADORA DEL AU 22 "LARRIN" DE AZPEITIA	ESKALA(K) ESCALA(S) (DIN A-1) 1/50 (DIN A-3) 1/100	IZENDAPENA / DESIGNACIÓN Urbilguk Profilak (IV) Cursos de Agua Perfiles (IV)	Zbka/ N° 19.2.4
--	---	---	---	---	---	----------------------------------


25. PROFILA / PERFIL N° 25
RS: 222,114

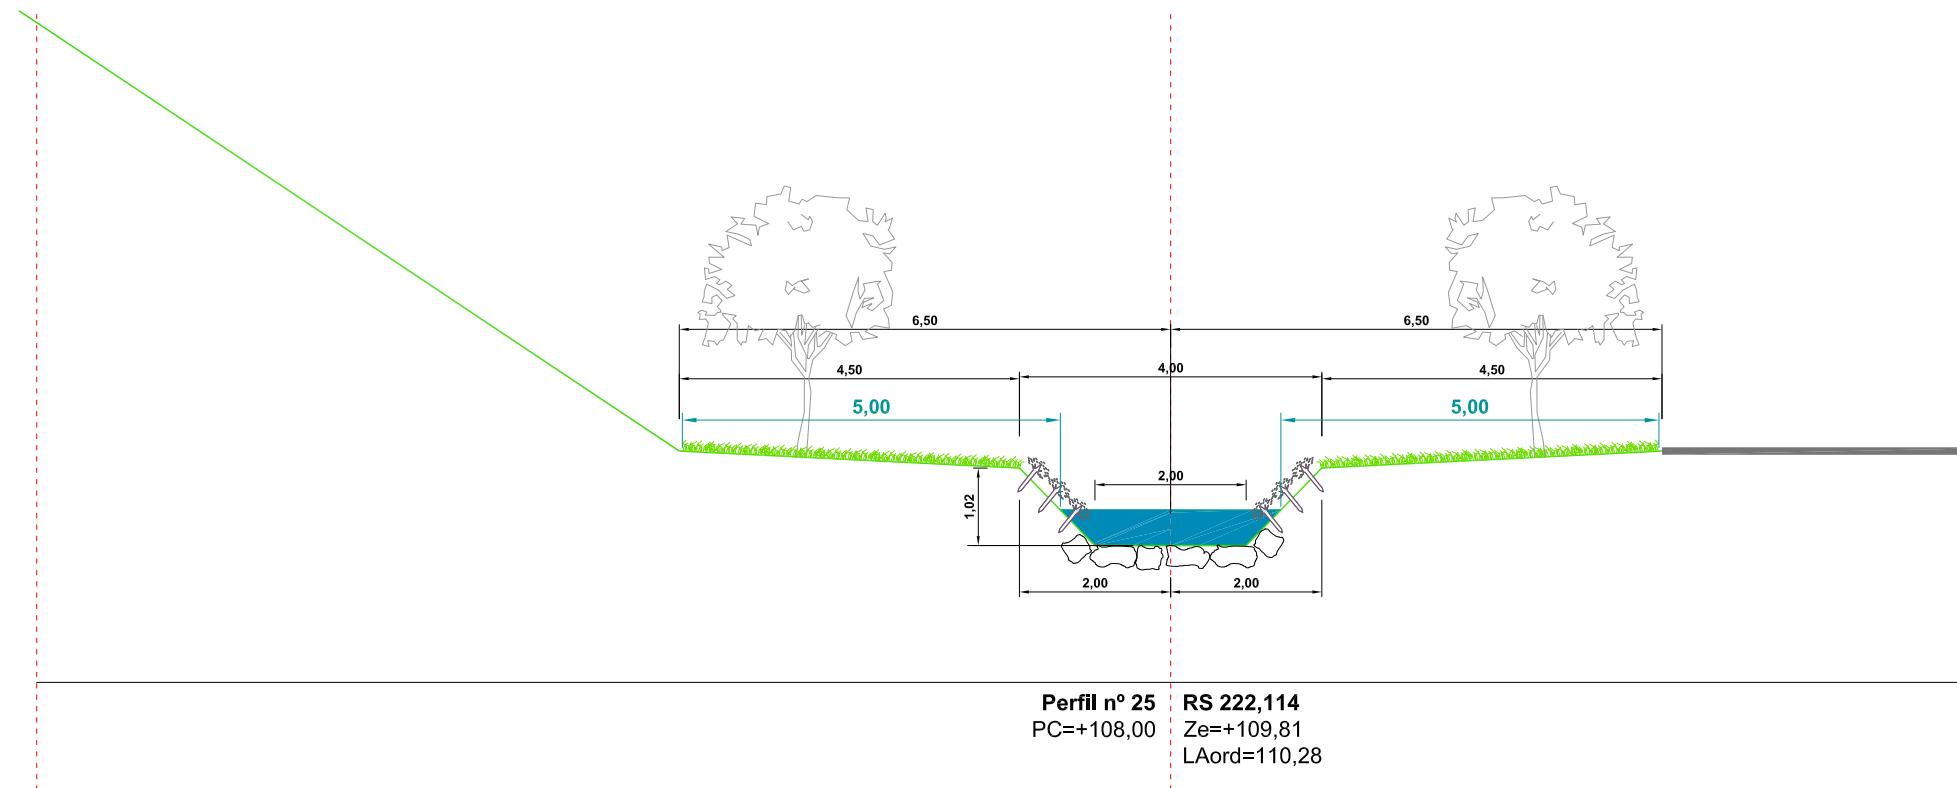


OINPLANOA /
PLANTA
E (A1): 1/2.000
E (A3): 1/4.000

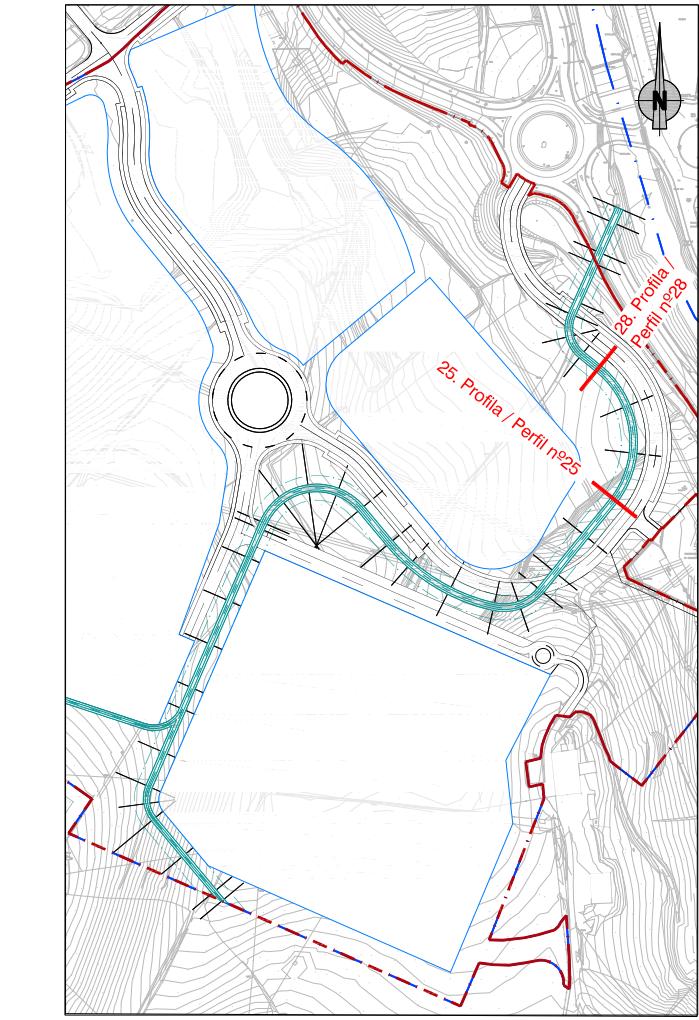


28. PROFILA / PERFIL N° 28
RS: 145,151

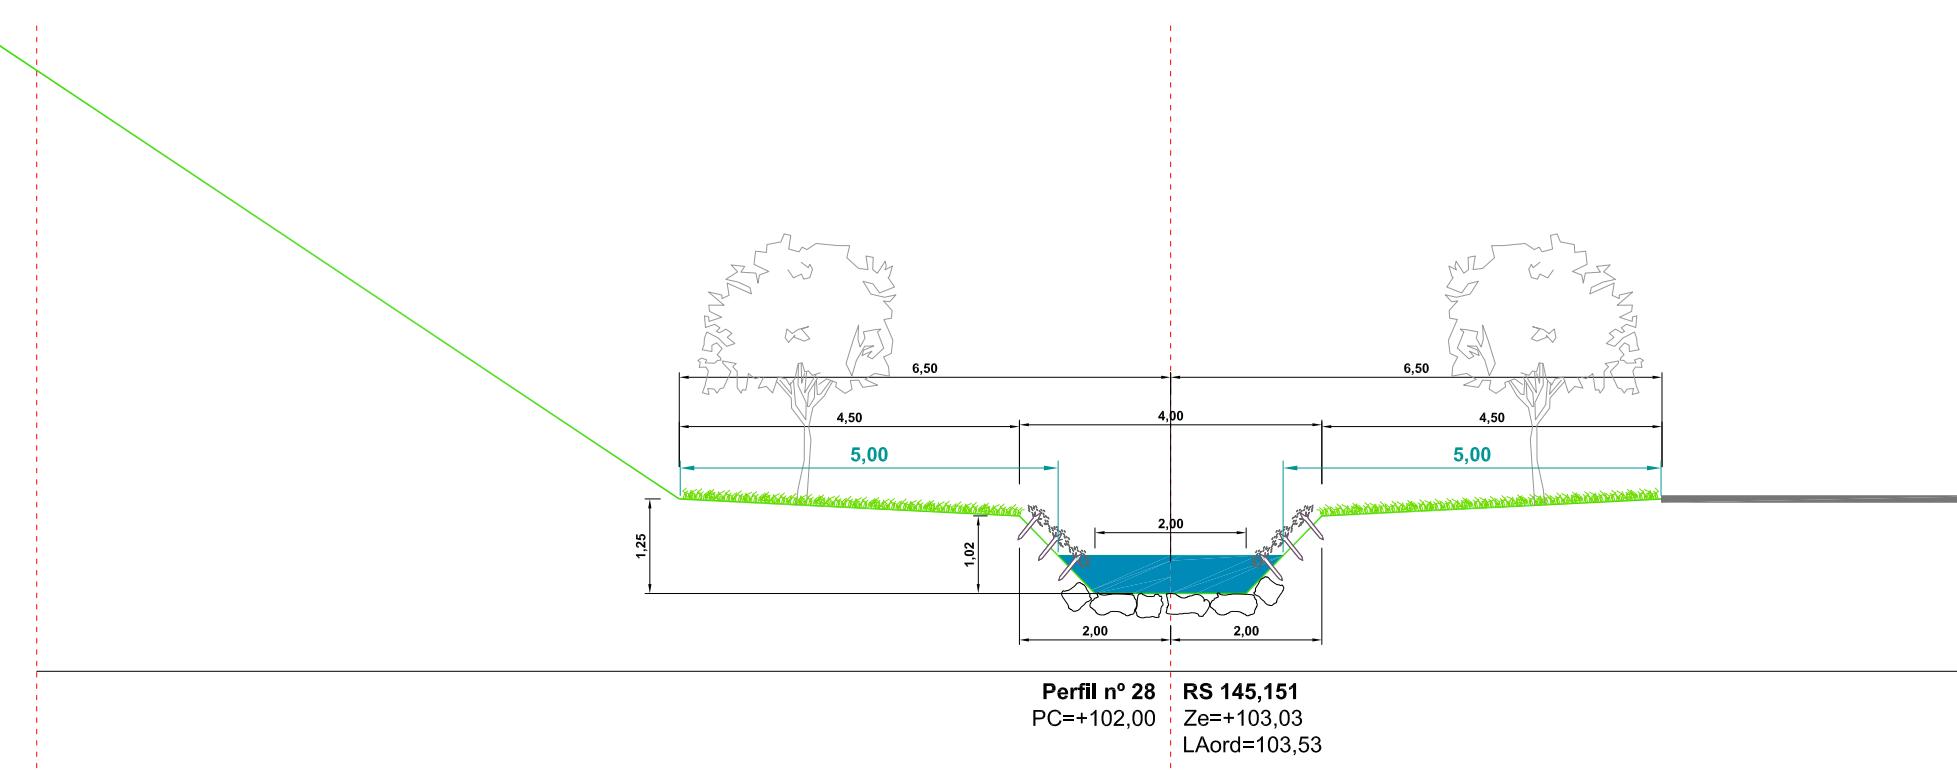


6. PROFILA / PERFIL N° 6
RS: 571,243

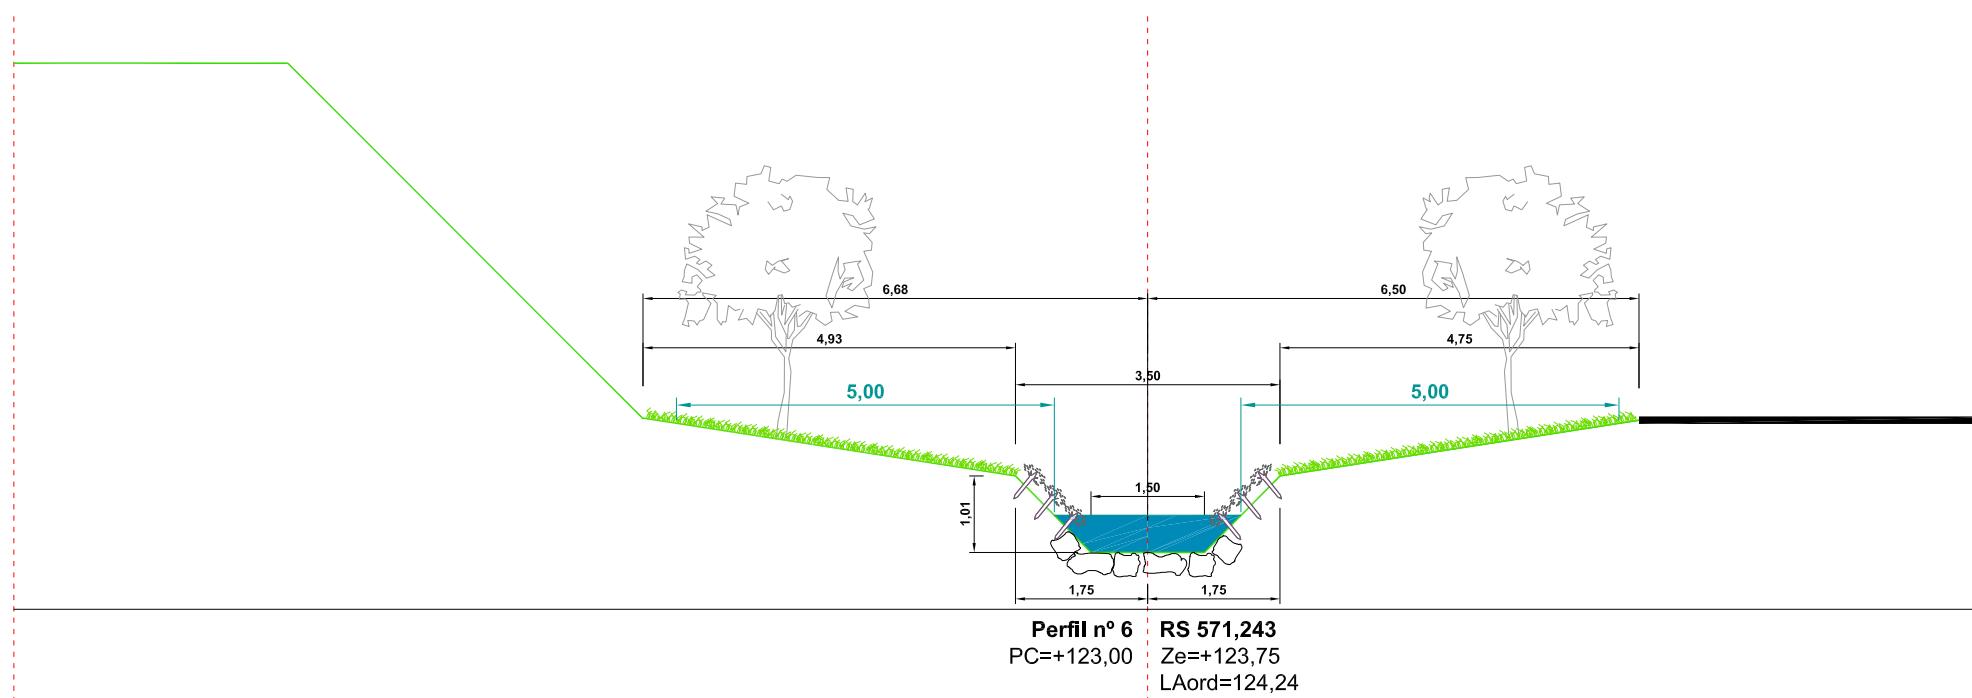


7. PROFILA / PERFIL N° 7
RS: 546,243

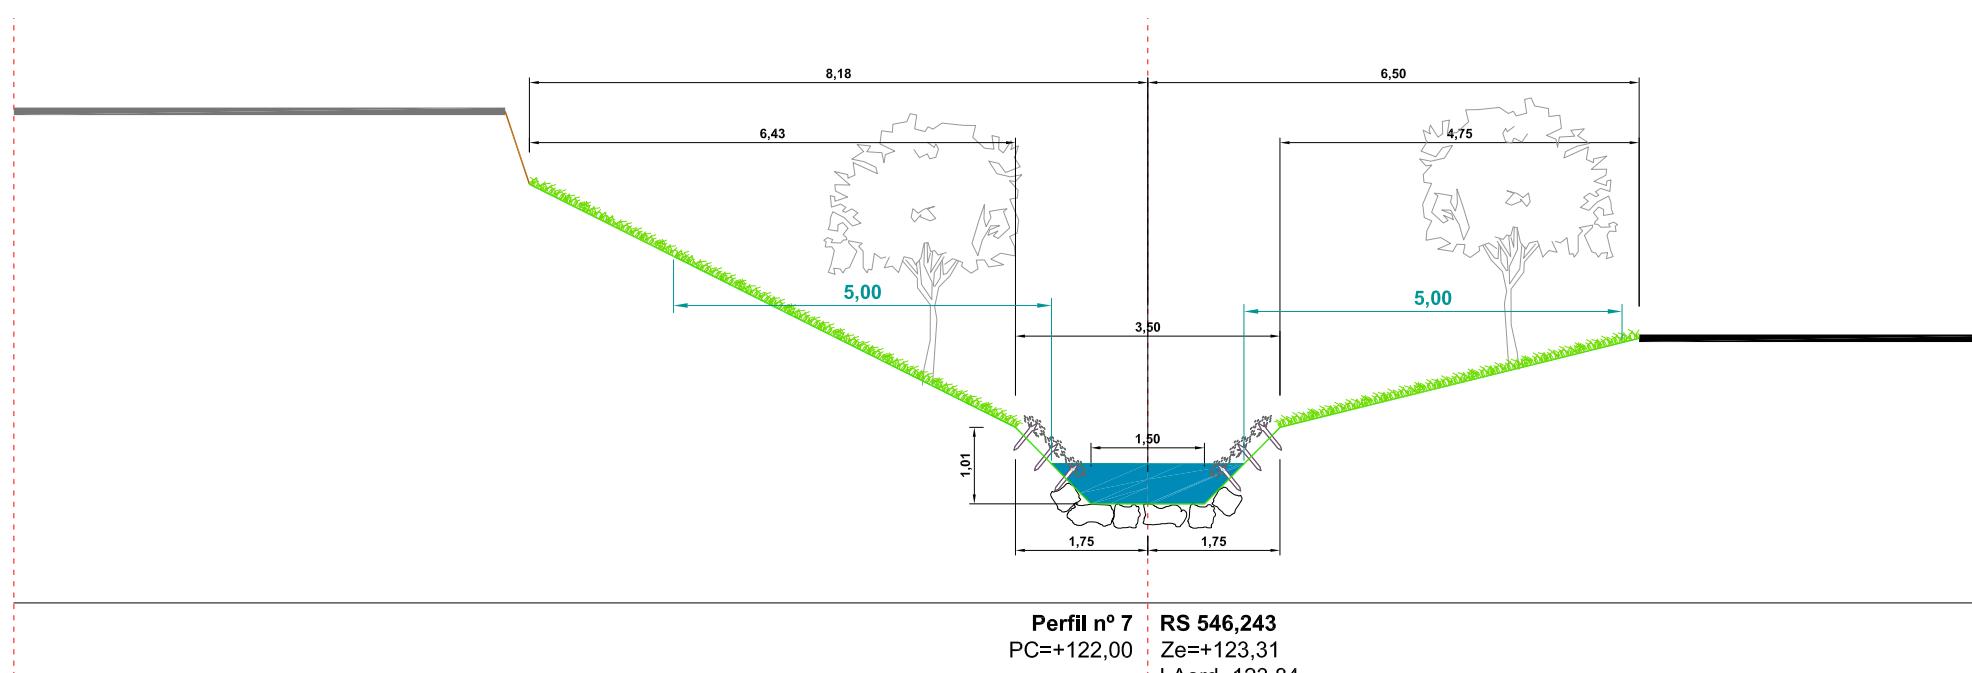


OINPLANOA /
PLANTA
E (A1): 1/2.000
E (A3): 1/4.000

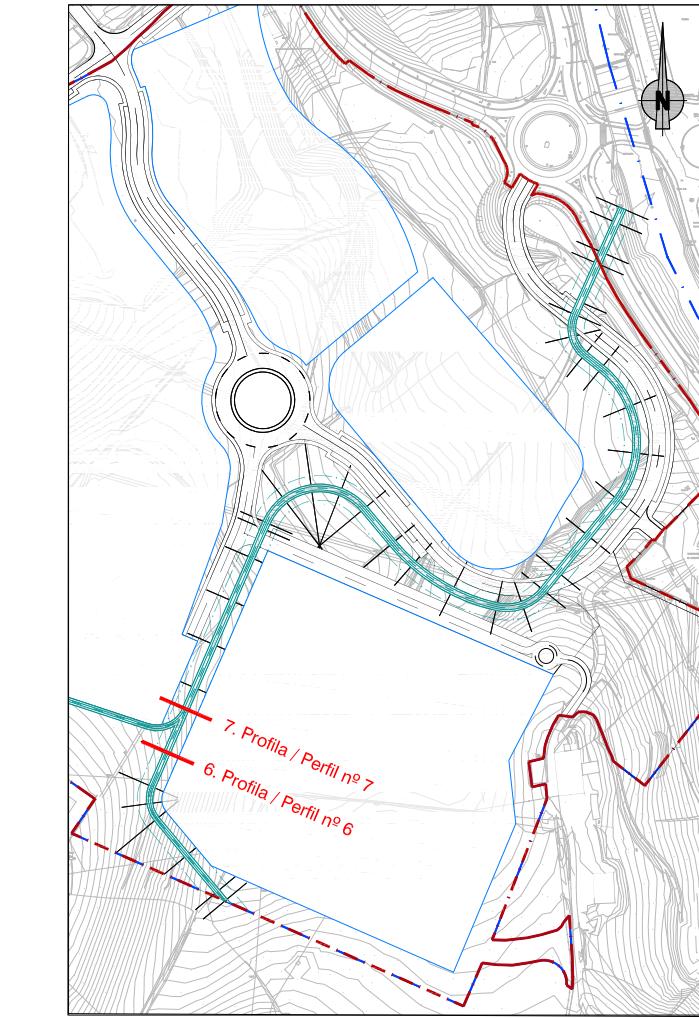

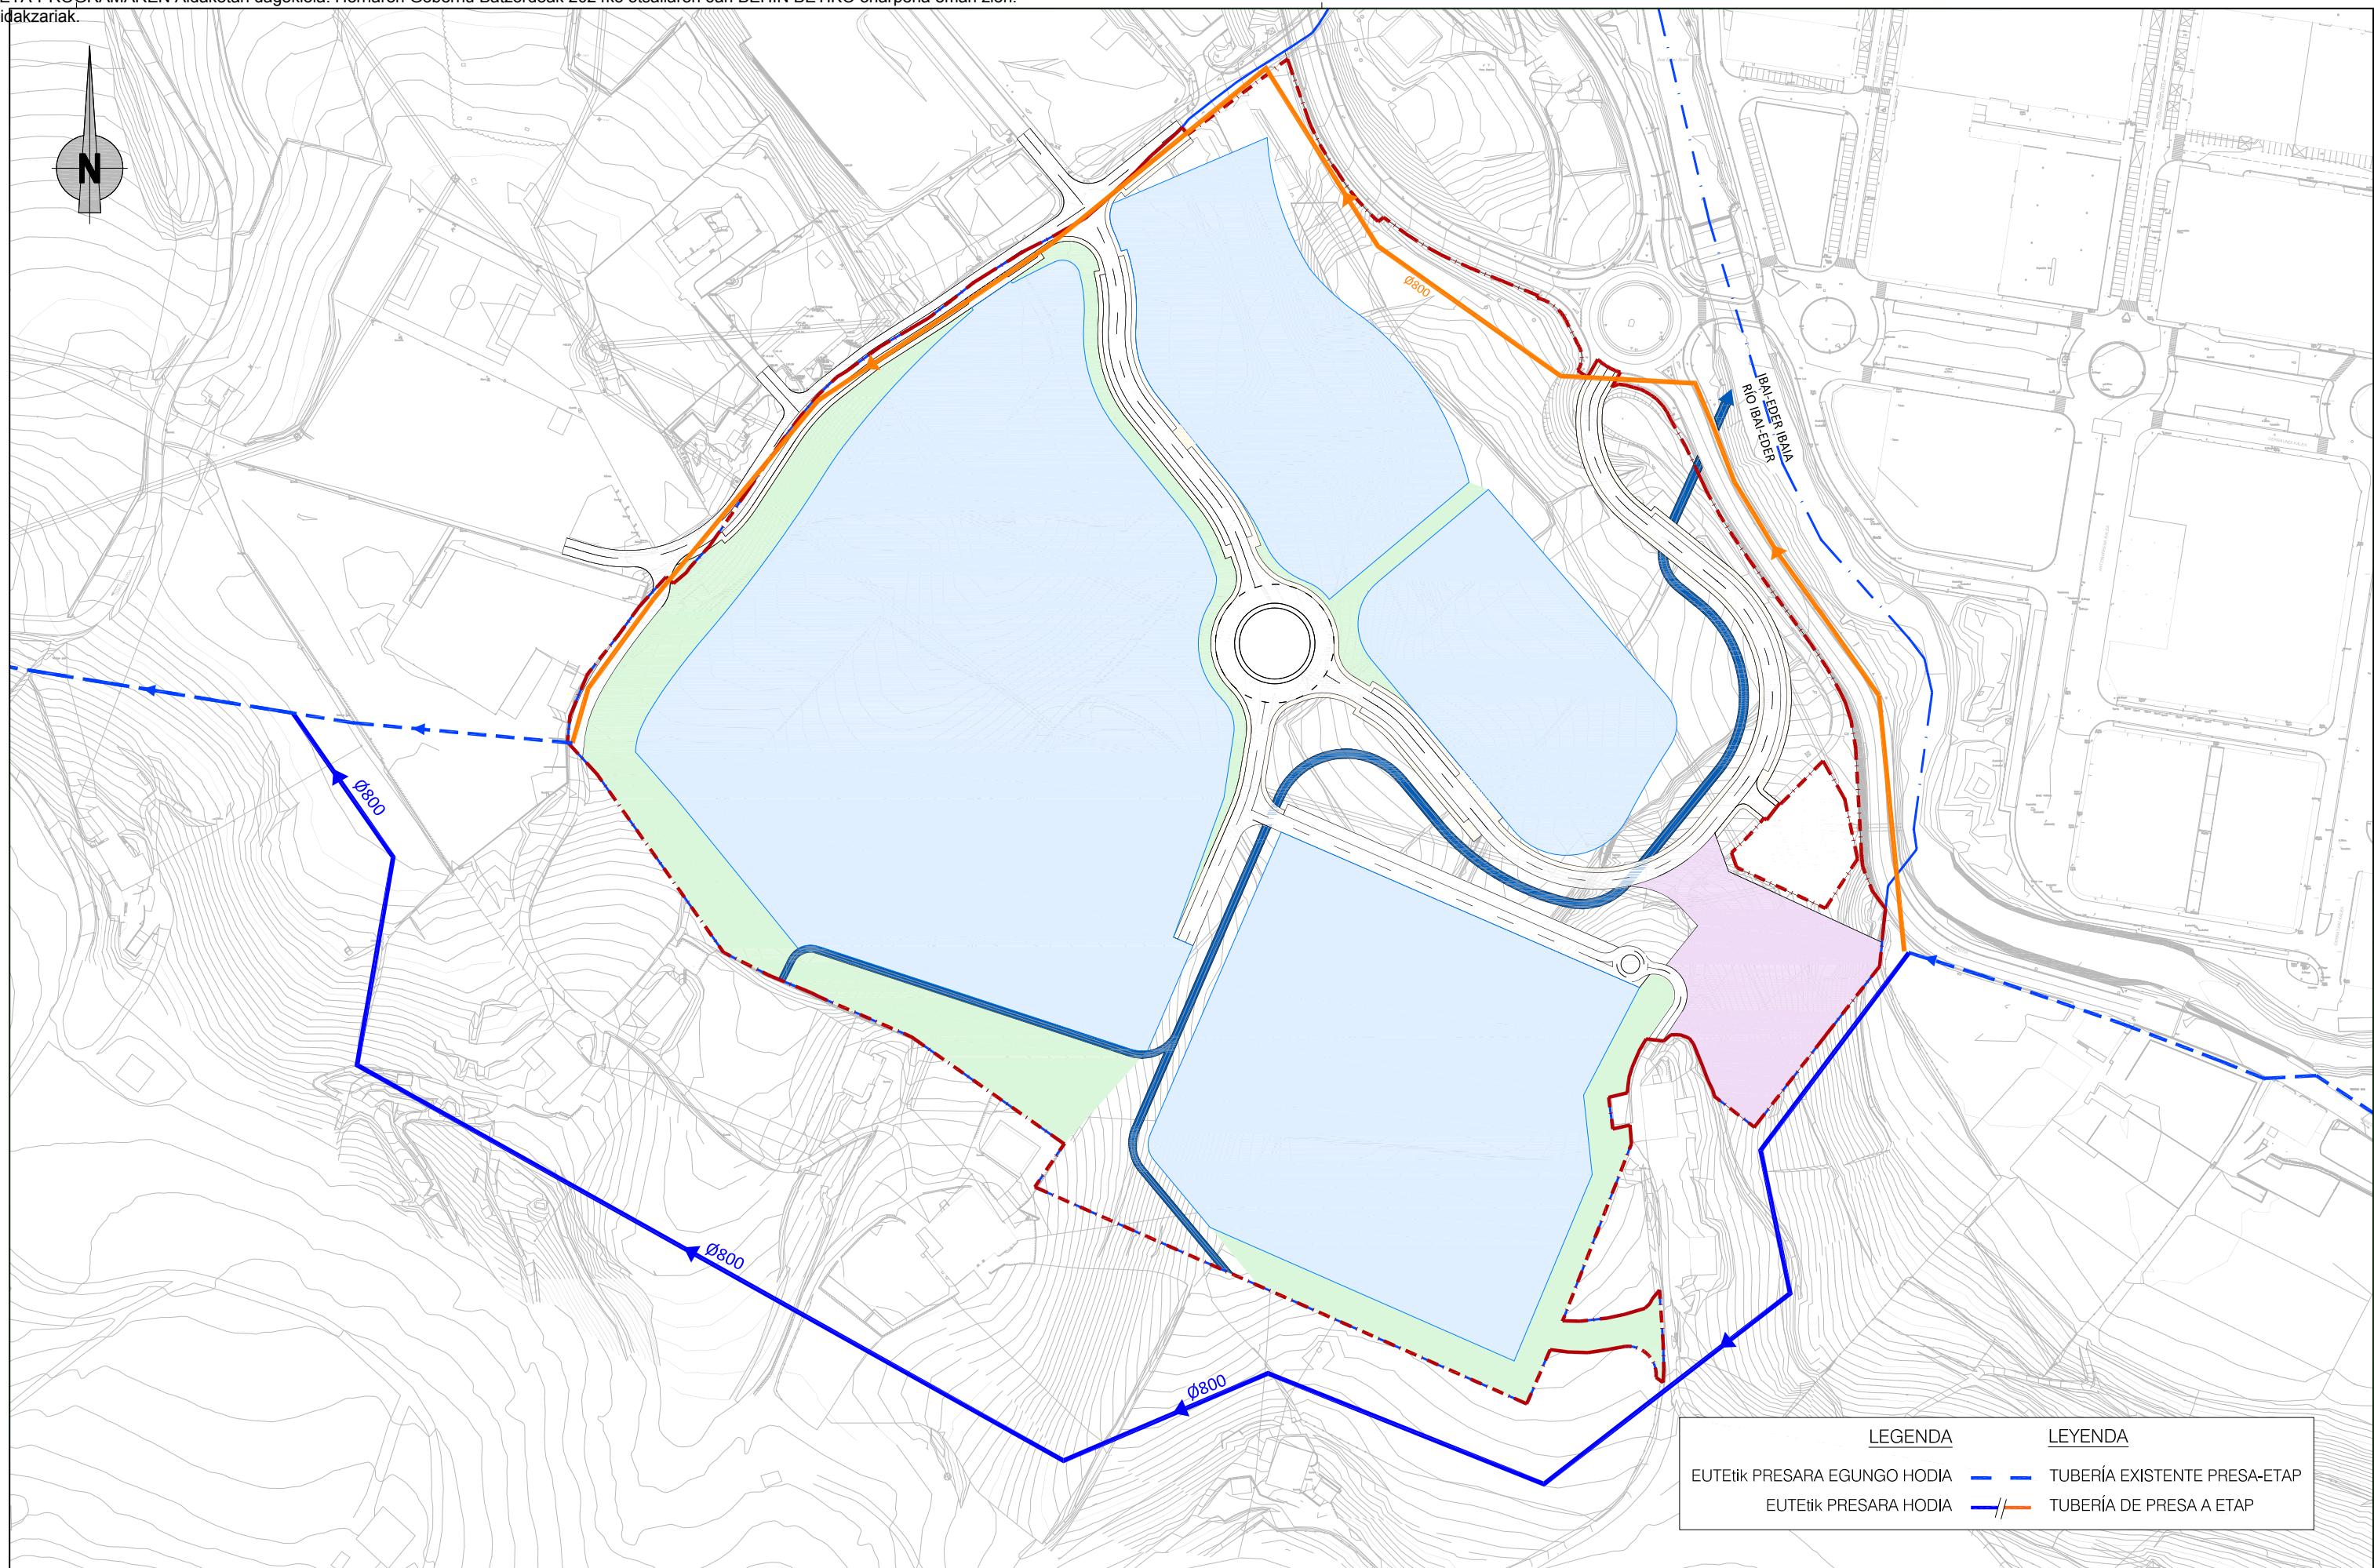


ERAGILEA / PROMOTOR Sprilur	AHOLKULARIA / CONSULTOR Hirigintza Estanislao Narbaiza Zubizarreta ESTANISLAO NARBAIZA ZUBIZARRETA Bide, Ubide eta Portuetako Inj. Ing. de Caminos, Canales y Puertos	DATA / FECHA 2023ko URRIA OCTUBRE 2023	IZENBURUA / TITULO AZPEITIKO "LARRIN" 22 HEA URBANIZATZEKO JARDUKETA PROGRAMAREN ALDAKETA MODIFICACIÓN DEL PROGRAMA DE ACTUACIÓN URBANIZADORA DEL AU 22 "LARRIN" DE AZPEITIA	ESKALA(K) ESCALA(S) (DIN A-1) 1/1.250 (DIN A-3) 1/2.500	IZENDAPENA / DESIGNACIÓN Zerbitzuen Azpiegitura. Oinplano Orokorra (I) Ur-hornidura Sarea (II) Infraestructuras de Servicio. Planta General (I) Red de Abastecimiento (I)	Zbka / N° 20.1.1
--	--	---	---	--	--	-----------------------------------

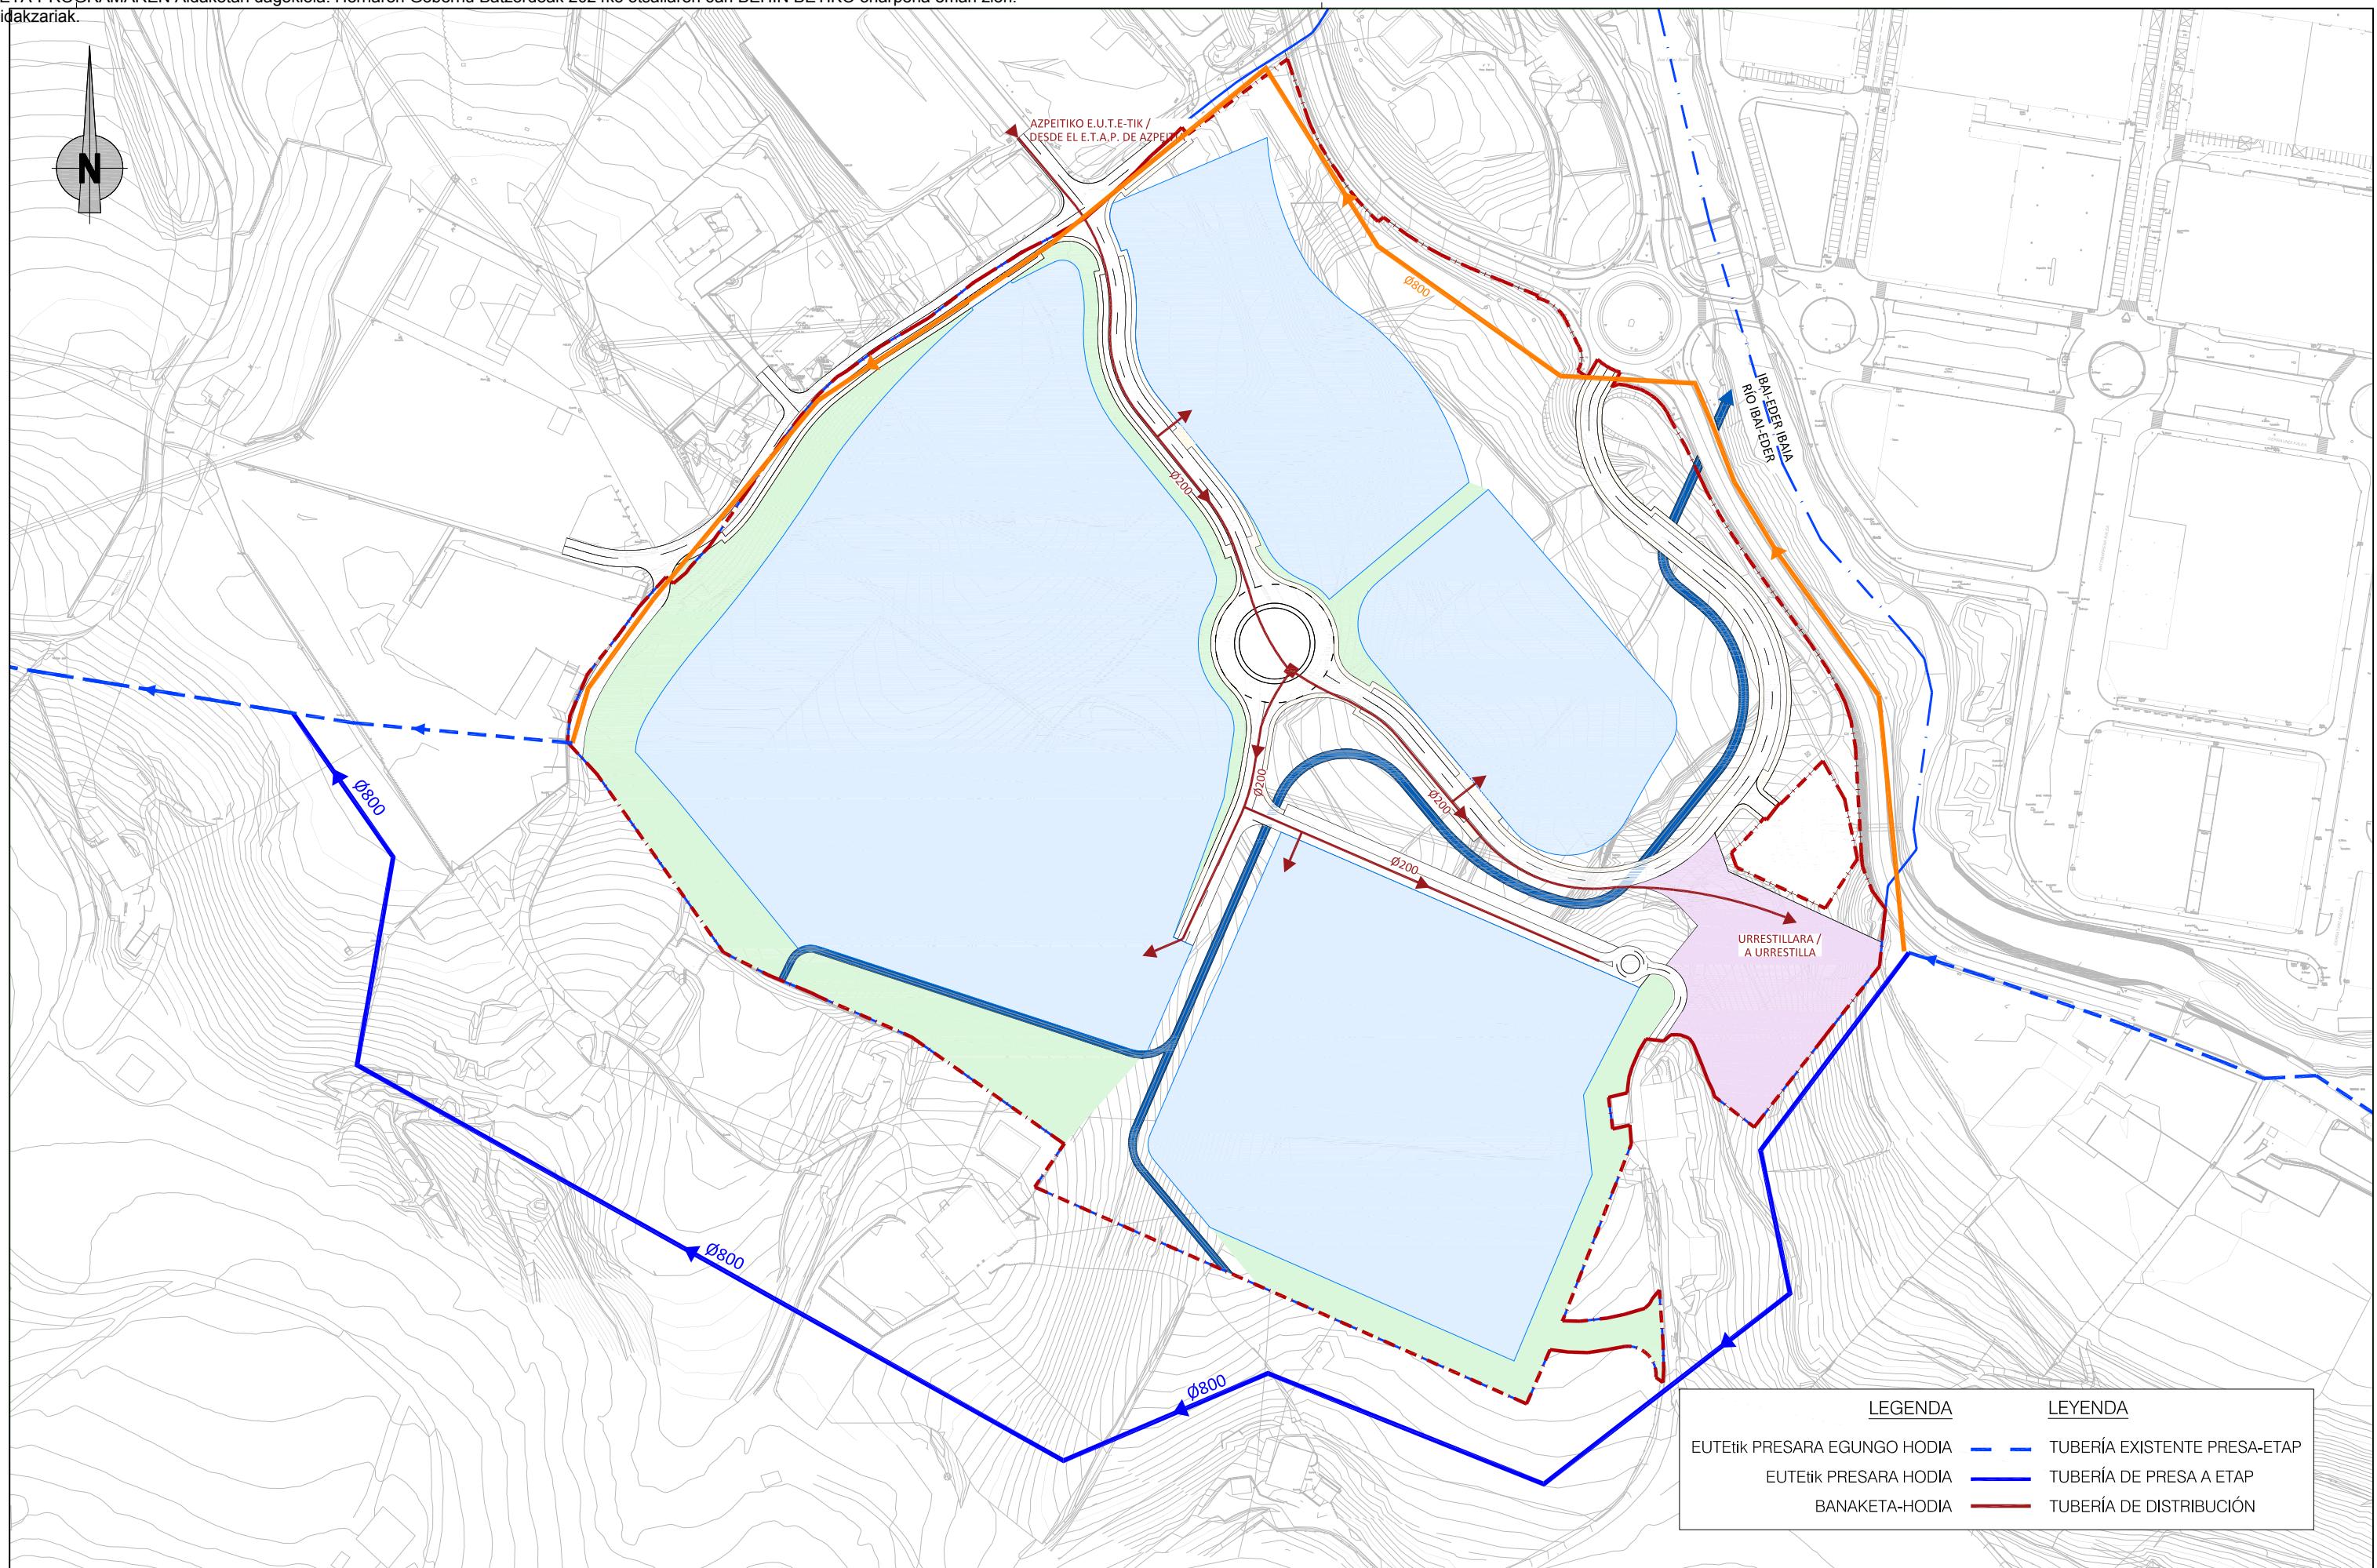


SINNA6f6b943b-f117a-46ac-bbc2-75d19273edf7

ERAGILEA / PROMOTOR Spirlur	AHOLKULARIA / CONSULTOR Hirigintza Estanislao Narbaiza Zubizarreta ESTANISLAO NARBAIZA ZUBIZARRETA Bide, Ubide eta Portuetako Inj. Ing. de Caminos, Canales y Puertos	DATA / FECHA 2023ko URRIA OCTUBRE 2023	IZENBURUA / TITULO AZPEITIKO "LARRIN" 22 HEA URBANIZATZEKO JARDUKETA PROGRAMAREN ALDAKETA MODIFICACIÓN DEL PROGRAMA DE ACTUACIÓN URBANIZADORA DEL AU 22 "LARRIN" DE AZPEITIA P230209	ESKALA(K) ESCALA(S) (DIN A-1) 1/1.250 (DIN A-3) 1/2.500	IZENDAPENA / DESIGNACIÓN Zerbitzuen Azpiegitura. Oinplano Orokorra (I) Ur-hornidura Sarea (II) Infraestructuras de Servicio. Planta General (I) Red de Abastecimiento (II)	Zbka / N° 20.1.2
---------------------------------------	---	--	---	--	--	---------------------

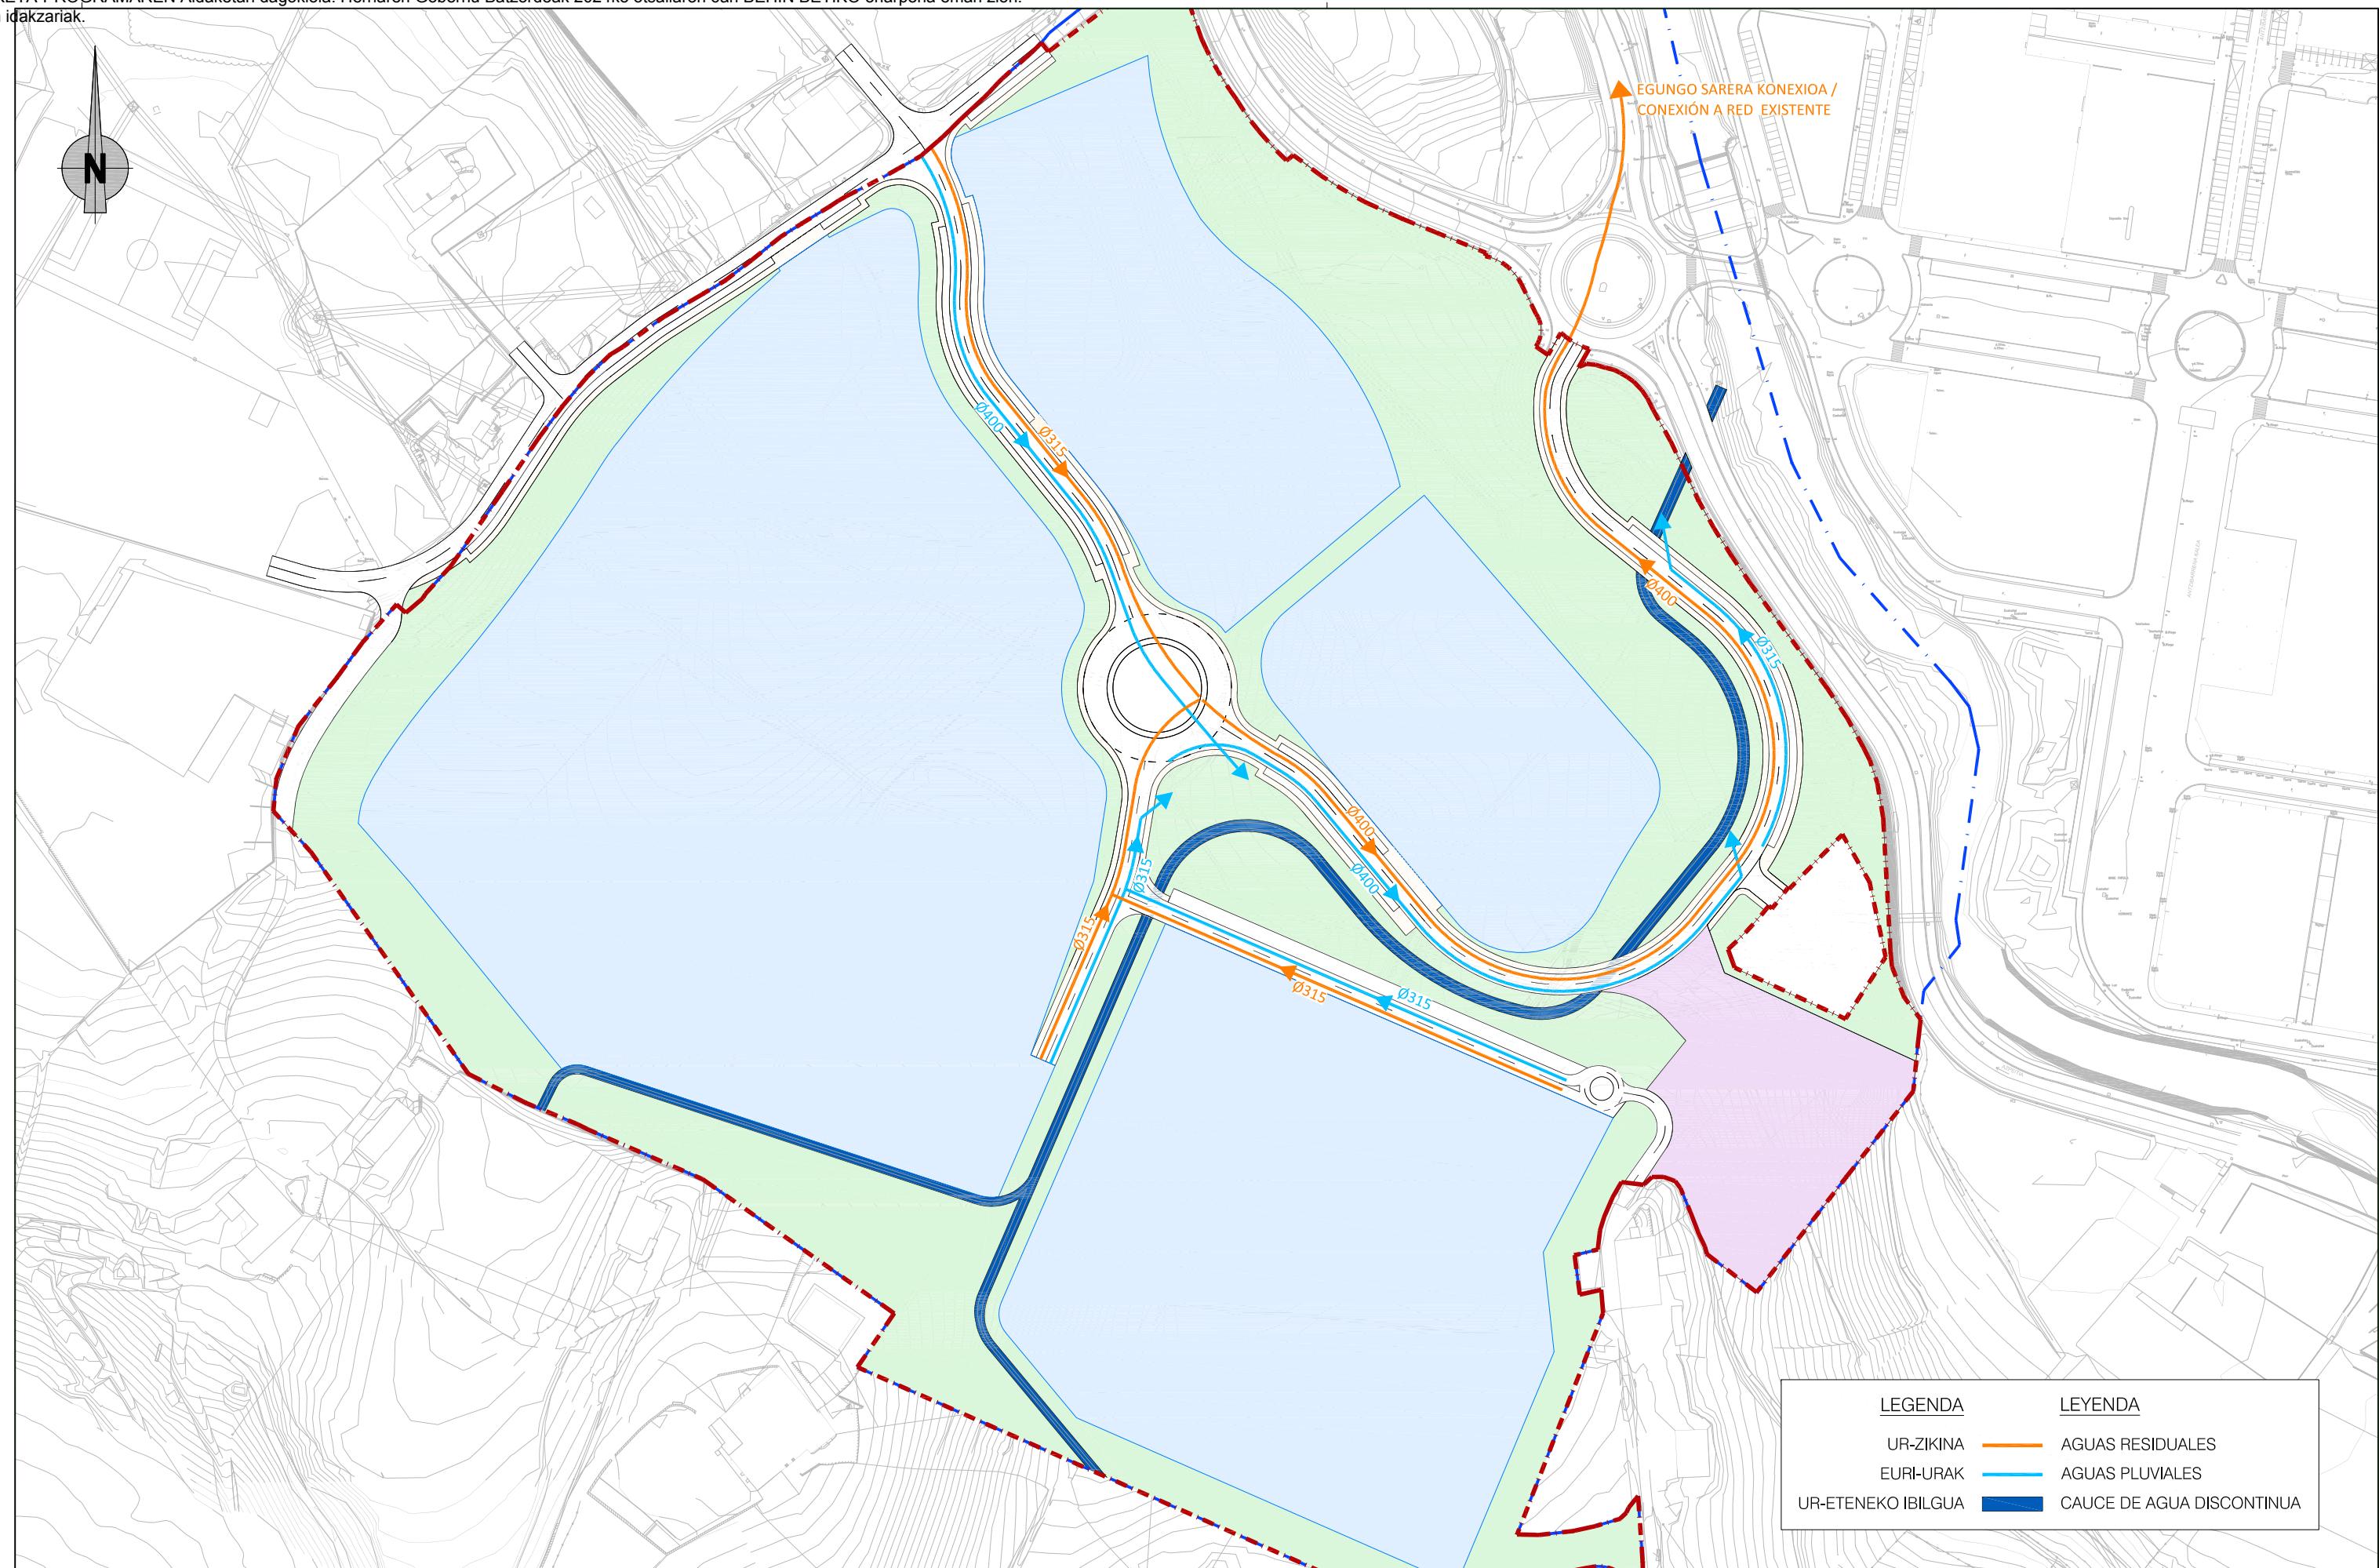


ERAGILEA / PROMOTOR	AHOLKULARIA / CONSULTOR	DATA / FECHA	IZENBURUA / TITULO	ESKALA(K) ESCALA(S)	IZENDAPENA / DESIGNACIÓN	Zbka / N°	
Sprilur	Hirigintza ESTANISLAO NARBAIZA ZUBIZARRETA Bide, Ubide eta Portuetako Inj. Ing. de Caminos, Canales y Puertos	Estanis Narbaiza Gorka Narbaiza ESTANISLAO NARBAIZA ZUBIZARRETA Bide, Ubide eta Portuetako Inj. Ing. de Caminos, Canales y Puertos	2023ko URRIA OCTUBRE 2023	AZPEITIKO "LARRIN" 22 HEA URBANIZATZEKO JARDUKETA PROGRAMAREN ALDAKETA MODIFICACIÓN DEL PROGRAMA DE ACTUACIÓN URBANIZADORA DEL AU 22 "LARRIN" DE AZPEITIA	P230209 (DIN A-1) 1/1.000 (DIN A-3) 1/2.000	Zerbitzuen Azpiegitura. Oinplano Orokorra (II) Saneamendu eta Drenaia Sarea Infraestructuras de Servicio. Planta General (II) Red de Saneamiento y Drenaje	20.2

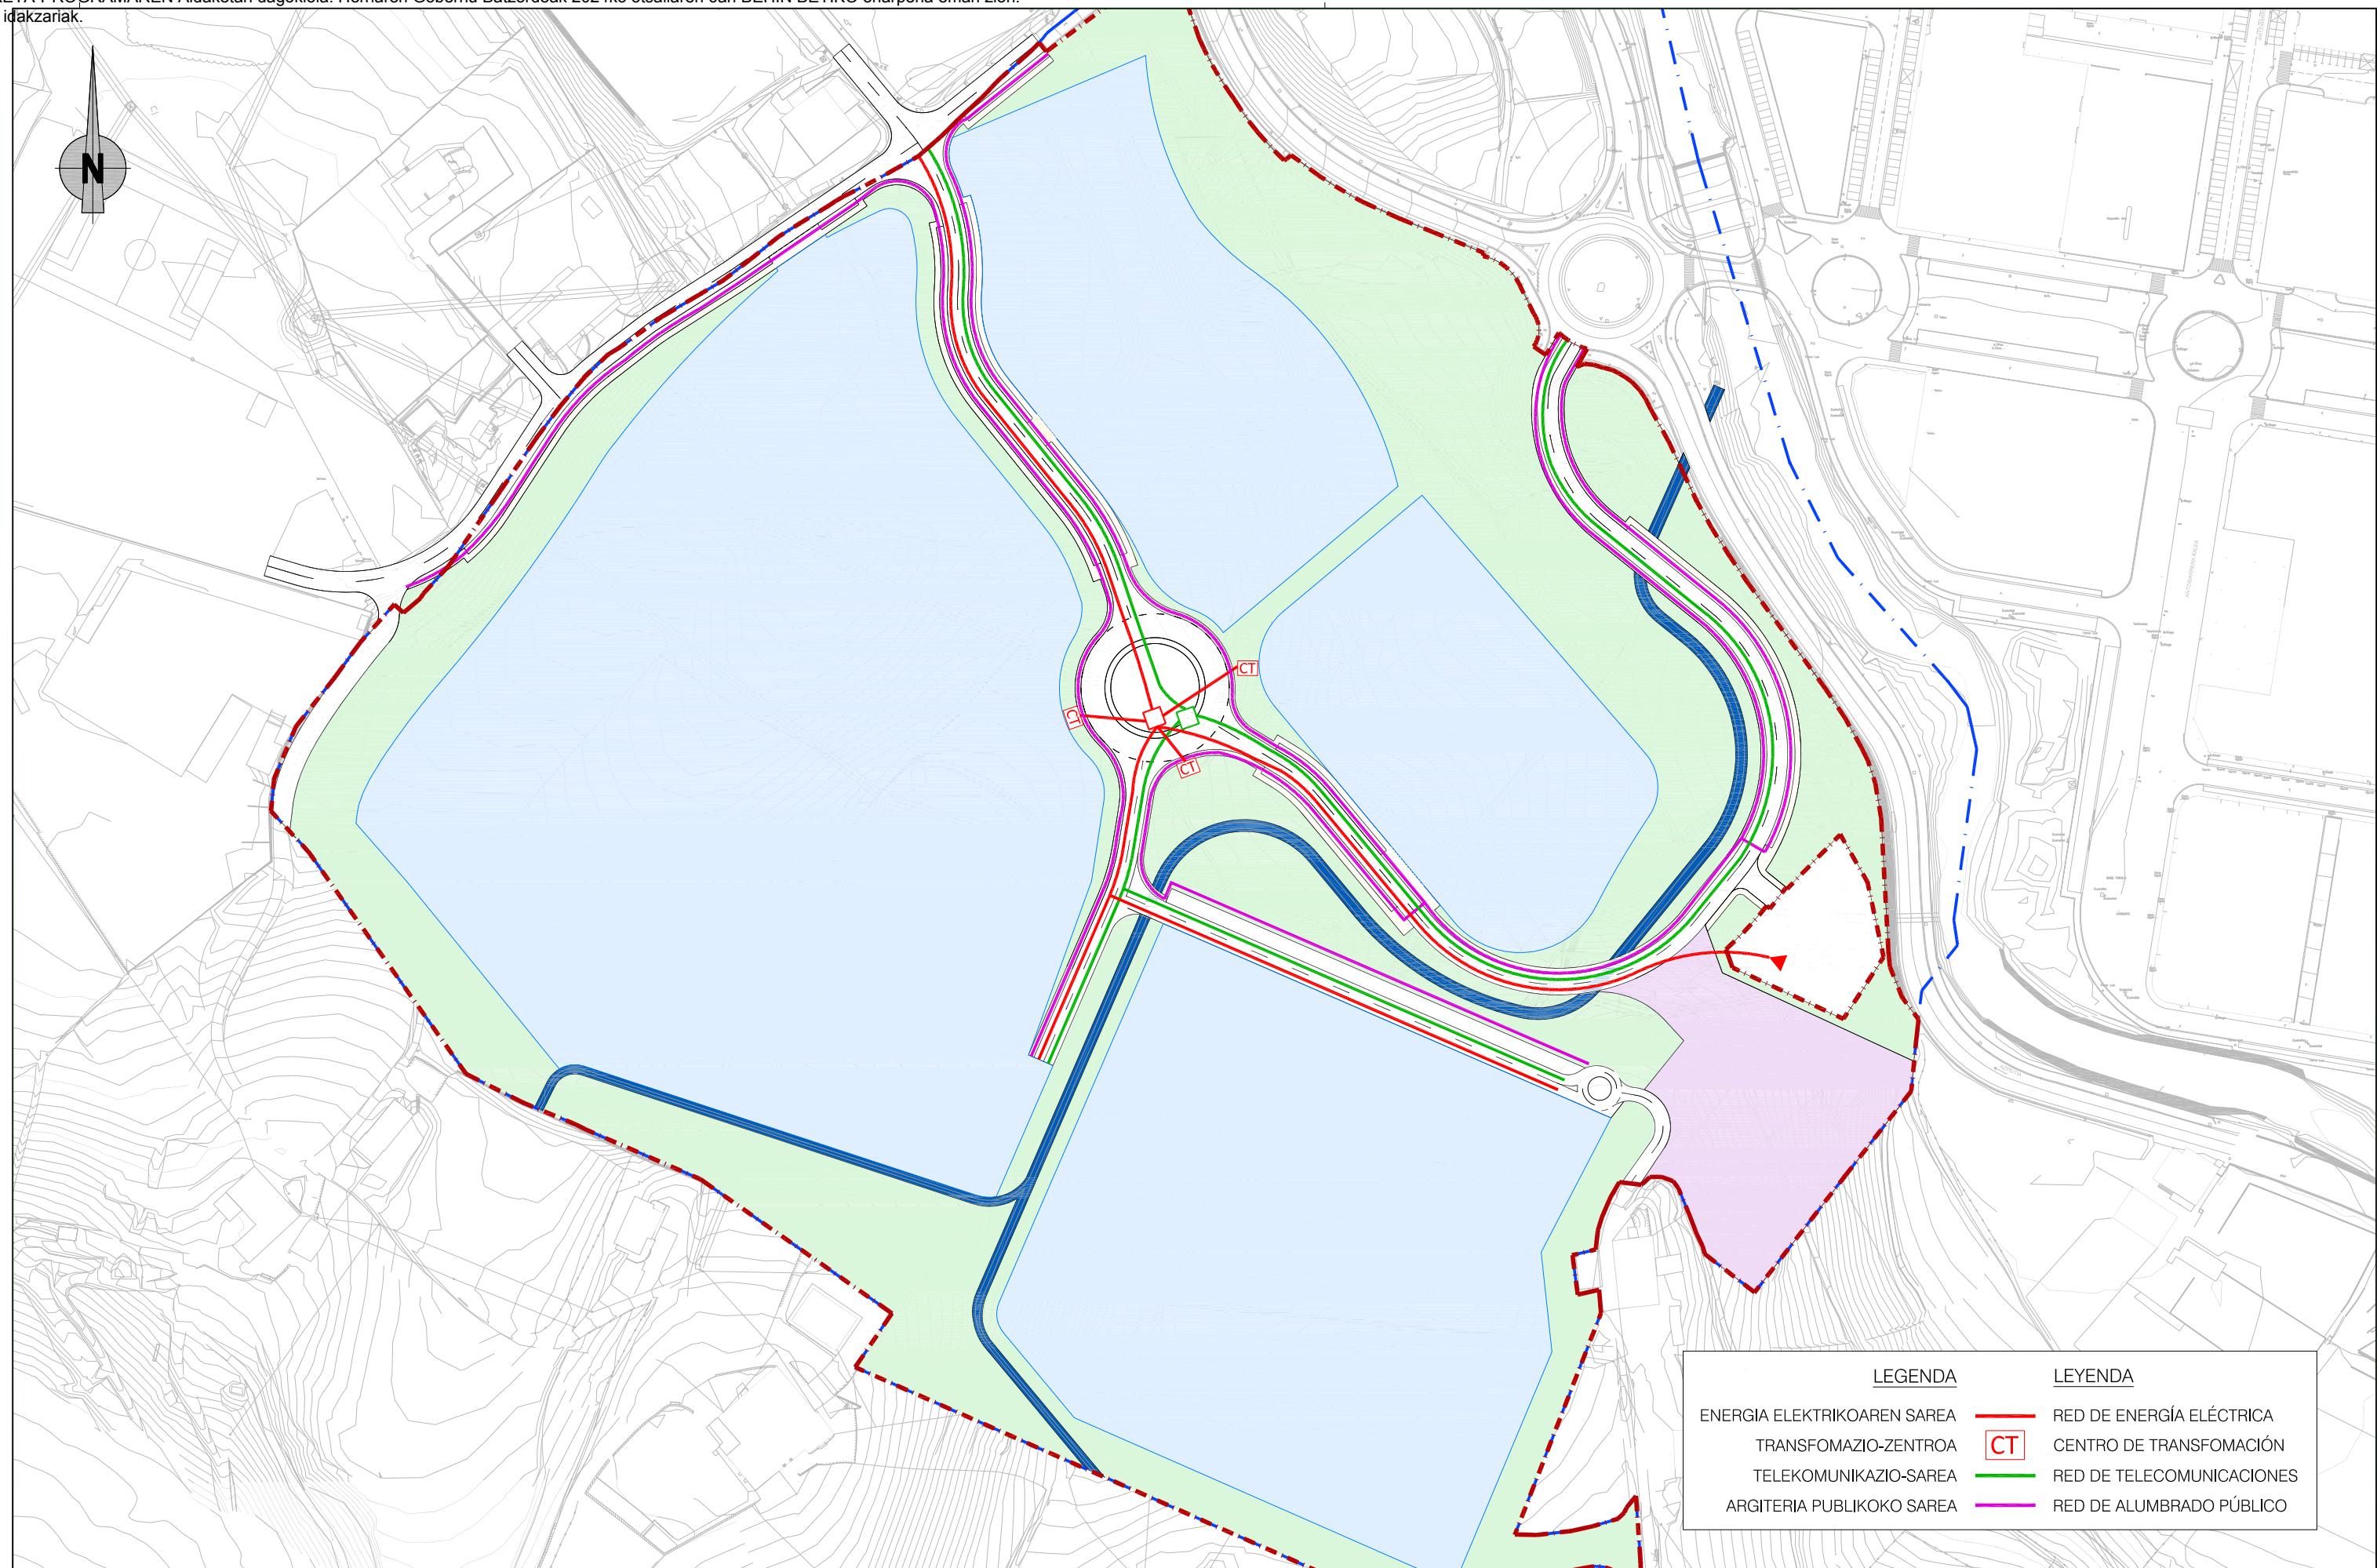

SINA6f6b943b-f17a-46ac-bbc2-75d19273edf7

ERAGILEA / PROMOTOR Spirlur	AHOLKULARIA / CONSULTOR Hirigintza ESTANISLAO NARBAIZA ZUBIZARRETA Bide, Ubide eta Portuetako Inj. Ing. de Caminos, Canales y Puertos	DATA / FECHA 2023ko URRIA OCTUBRE 2023	IZENBURUA / TITULO AZPEITIKO "LARRIN" 22 HEA URBANIZATZEKO JARDUKETA PROGRAMAREN ALDAKETA MODIFICACIÓN DEL PROGRAMA DE ACTUACIÓN URBANIZADORA DEL AU 22 "LARRIN" DE AZPEITIA	ESKALA(K) ESCALA(S) (DIN A-1) 1/1.000 (DIN A-3) 1/2.000	IZENDAPENA / DESIGNACIÓN Zerbitzuen Azpiegitura. Oinplano Orokorra (III) Energia Elektrikoa, Telekomunikazioa eta Argiteria Publikaren Sarea Infraestructuras de Servicio. Planta general (III) Red de Energía Eléctrica, Telecomunicaciones y Alumbrado Público	Zbka / N° 20.3
---------------------------------------	--	--	--	--	--	-------------------

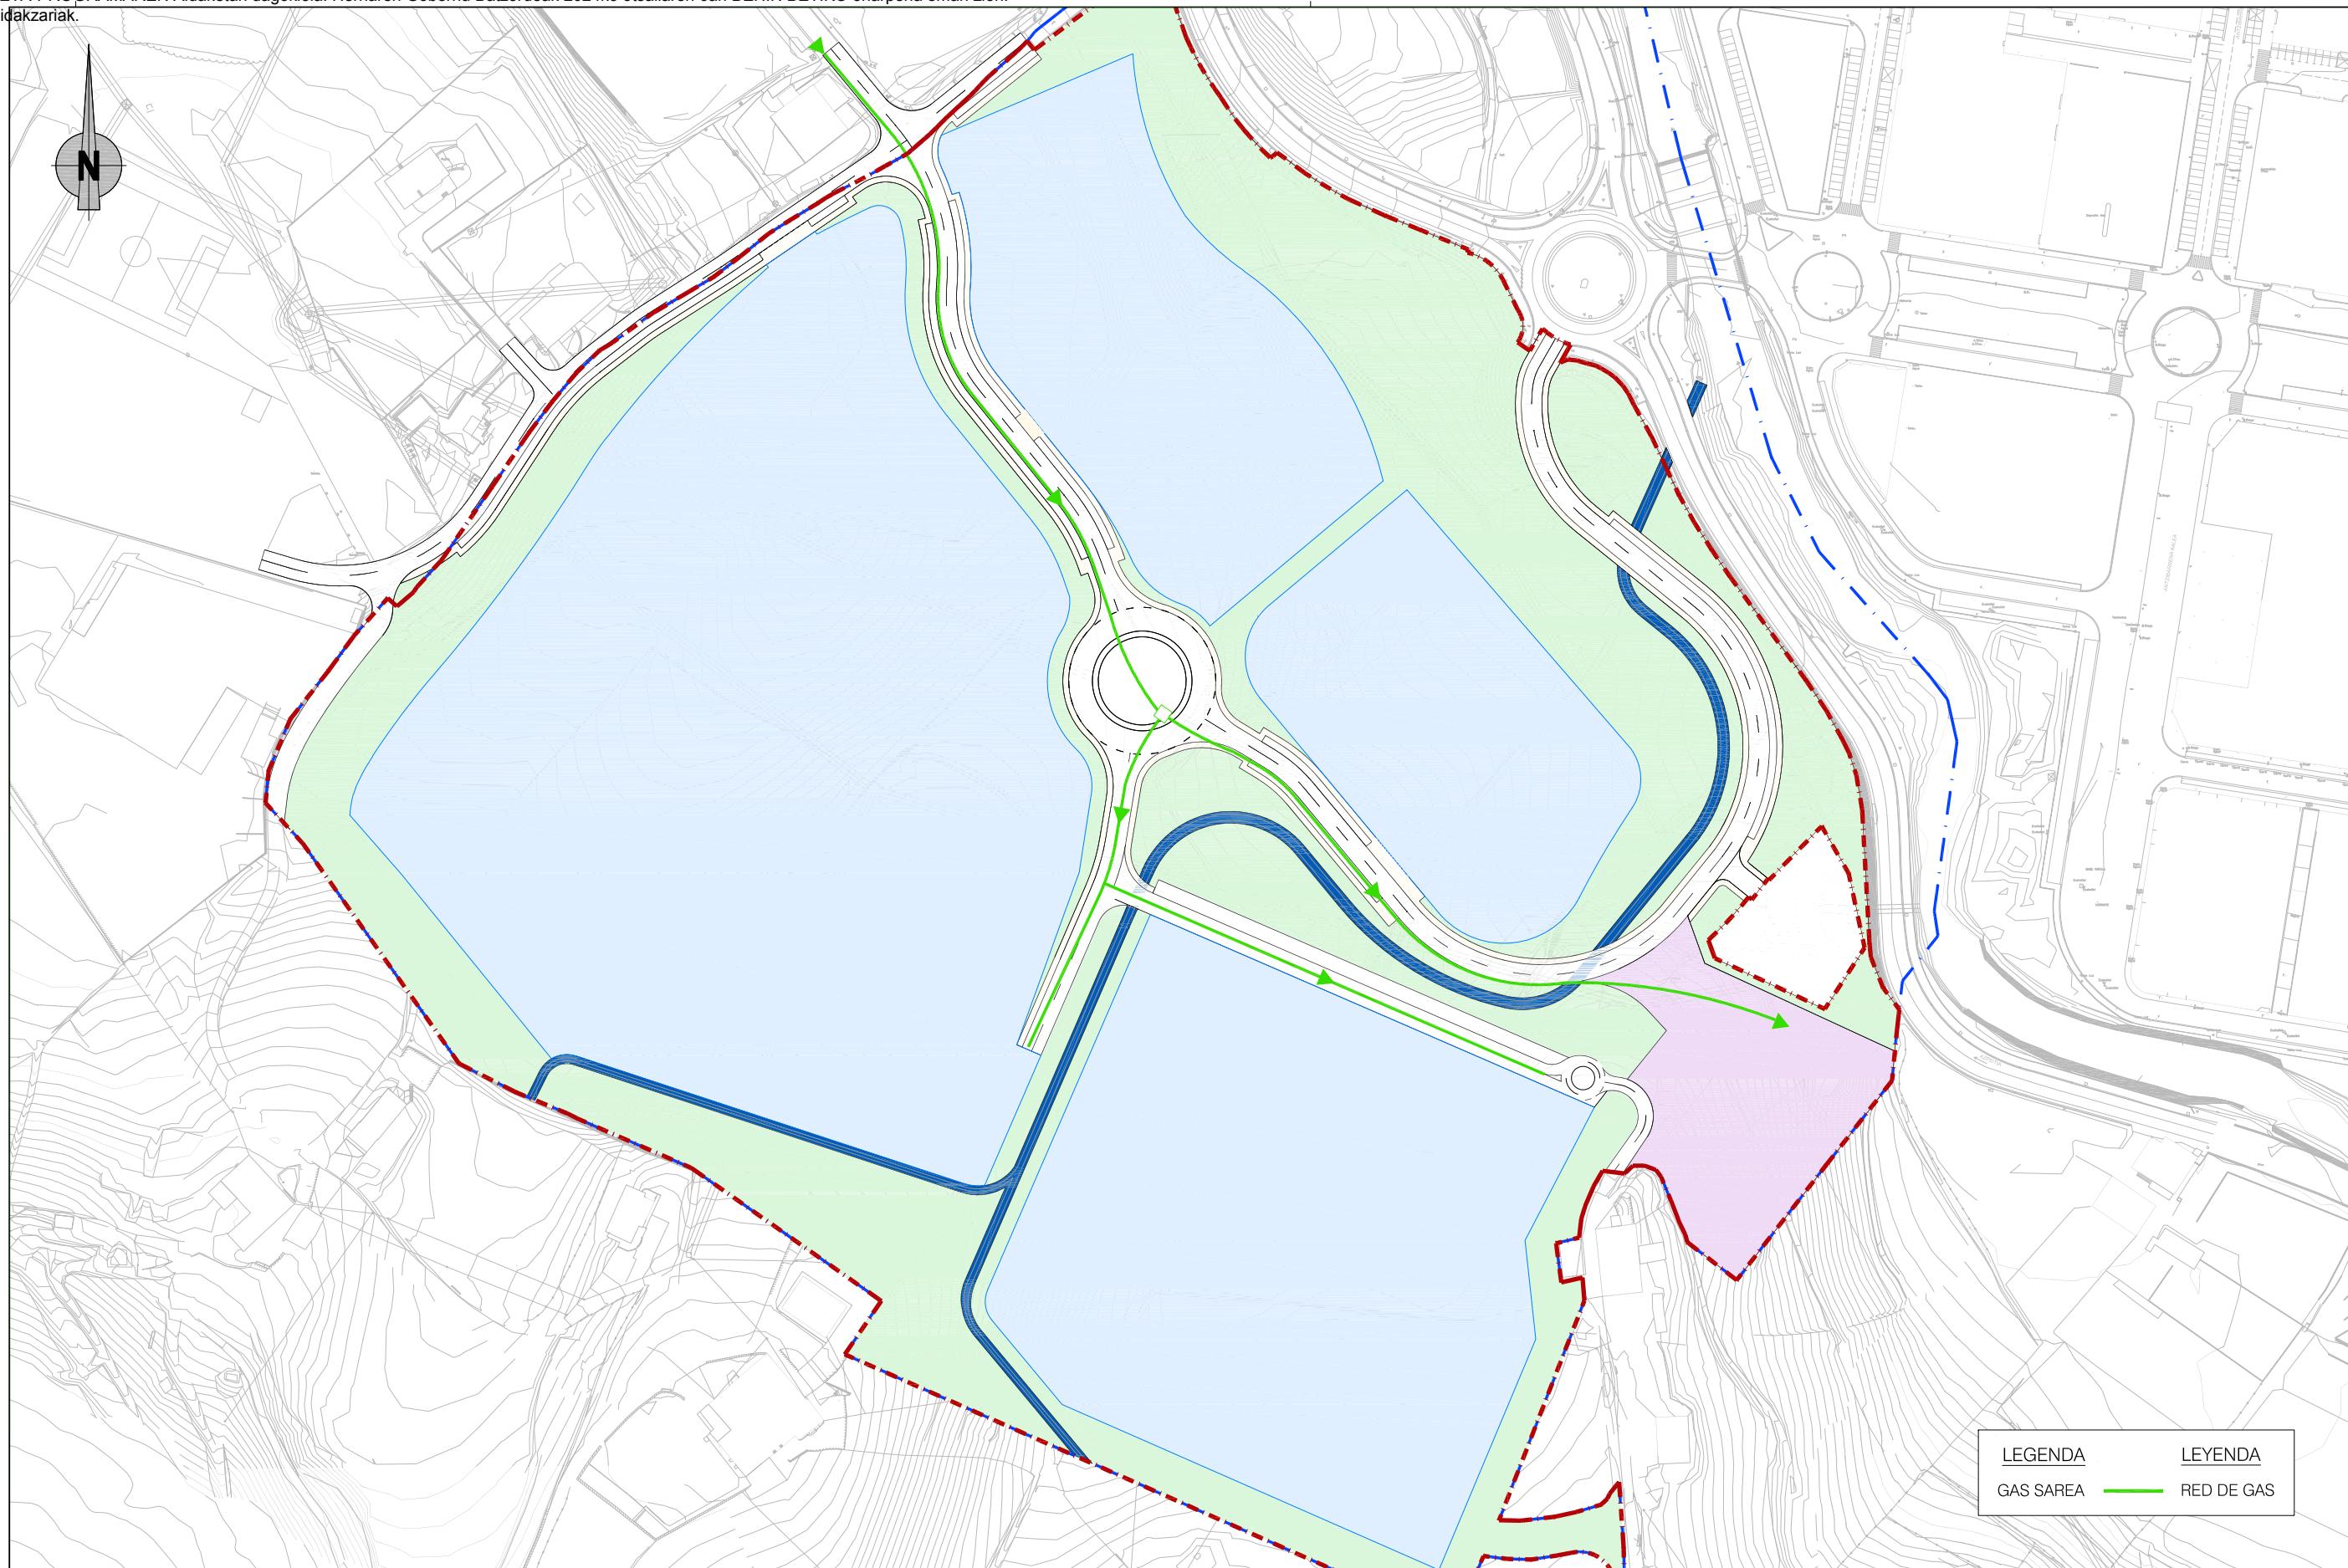

ERAGILEA / PROMOTOR	AHOLKULARIA / CONSULTOR	DATA / FECHA	IZENBURUA / TITULO	ESKALA(K) ESCALA(S)	IZENDAPENA / DESIGNACIÓN	Zbka / N°	
Spirlur	Irligintza	Estanislao Narbaiza Zubizarreta Gorka Narbaiza Zubizarreta ESTANISLAO NARBAIZA ZUBIZARRETA GORKA NARBAIZA ZUBIZARRETA Bide, Ubide eta Portuetako Ing. Ing. de Caminos, Canales y Puertos Bide, Ubide eta Portuetako Ing. Ing. de Caminos, Canales y Puertos	2023ko URRIA OCTUBRE 2023	AZPEITIKO "LARRIN" 22 Hea URBANIZATZEKO JARDUKETA PROGRAMAREN ALDAKETA MODIFICACIÓN DEL PROGRAMA DE ACTUACIÓN URBANIZADORA DEL AU 22 "LARRIN" DE AZPEITIA	6020262-4 (DIN A-1) 1/1.000 (DIN A-3) 1/2.000	Zerbitzuen Azpiegitura, Oinplano Orokorra (IV) Gas Sarea Infraestructuras de Servicio. Planta general (IV) Red de Gas	20.4