




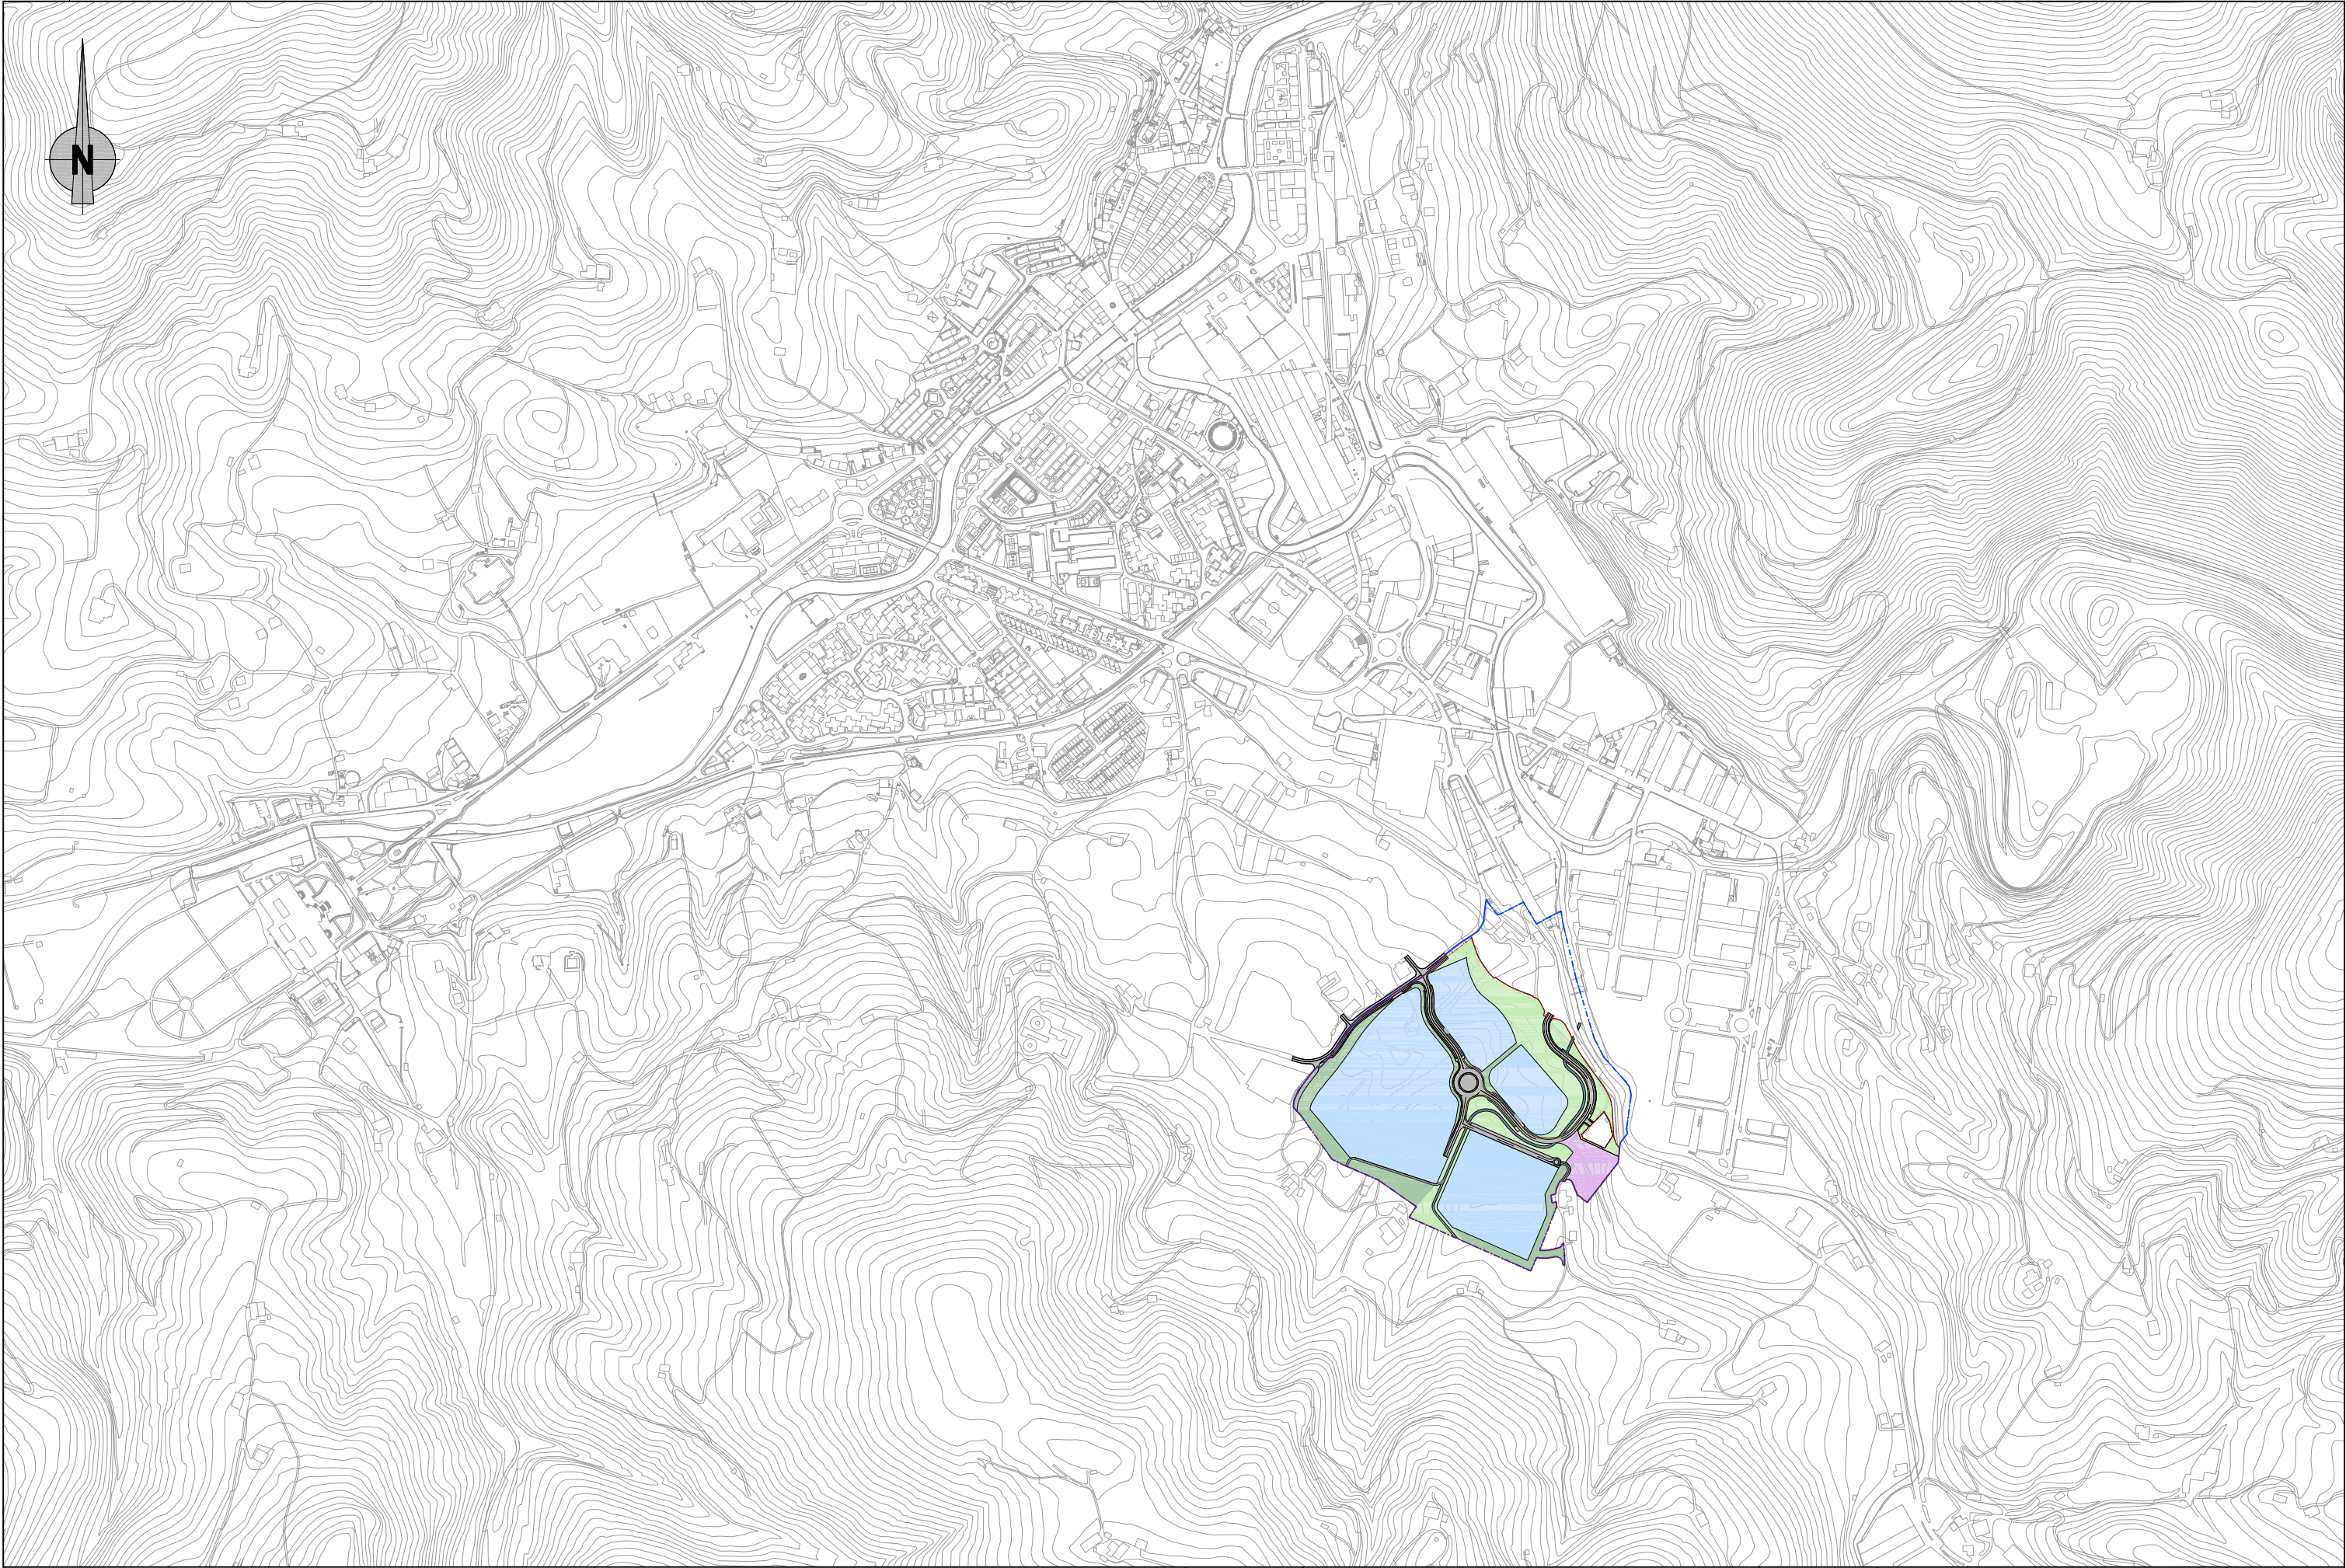

	ERAGILEA / PROMOTOR	AHOLKULARIA / CONSULTOR	DATA / FECHA	IZENBURUA / TITULO	P-230209	ESKALA(K) ESCALA(S)	IZENDAPENA / DESIGNACIÓN	Zbka/ Nº
		 <i>Estanis Norbaiza</i> ESTANISLAO NARBAIZA ZUBIZARRETA Bide, Ubieta eta Portuetako Ing. Ing. de Caminos, Canales y Puertos	2023ko URRIA OCTUBRE 2023	AZPEITIKO "LARRIN" 22 Hea URBANIZATZEKO JARDUKETA PROGRAMAREN ALDAKETA MODIFICACIÓN DEL PROGRAMA DE ACTUACIÓN URBANIZADORA DEL AU 22 "LARRIN" DE AZPEITIA		(DIN A-1) 1/5.000 (DIN A-3) 1/10.000	"LARRIN" 22 HE-ren Integrazioa Azpeitiko Hiri-Egituran Integración del AU 22 "LARRIN" en la Estructura Urbana de Azpeitia	10


EREMUAK / ZONAS		AZALERA / SUPERFICIE	%
SISTEMA OROKORRA / SISTEMA GENERAL			
	EKIPAMENDU-SISTEMA OROKORRA / SISTEMA GENERAL DE EQUIPAMIENTO	1.814,97 m ²	1,01 %
TOKIKO SISTEMA / SISTEMA LOCAL			
	PARTZELA PRIBATUAK / PARCELAS PRIVADAS		
	PARTZELA INDUSTRIALAK / PARCELAS INDUSTRIALES	124,441,78 m ²	69,29 %
PARTZELA 1 / PARCELA 1			
	Azalera gordina / Superficie bruta	15.835,49 m ²	15.835,49 m ²
	Azalera garbia / Superficie neta	15.072,62 m ²	
PARTZELA 2 / PARCELA 2			
	Azalera gordina / Superficie bruta	12.016,30 m ²	12,016,30 m ²
	Azalera garbia / Superficie neta	11.622,43 m ²	
PARTZELA 3 / PARCELA 3			
	Azalera gordina / Superficie bruta	63.659,08 m ²	63,659,08 m ²
	Azalera garbia / Superficie neta	50.987,33 m ²	
PARTZELA 4 / PARCELA 4			
	Azalera gordina / Superficie bruta	32.930,91 m ²	32,930,91 m ²
	Azalera garbia / Superficie neta	27.989,72 m ²	
	HIRUGARREN SEKTOREKO EKIPAMENDURAKO PARTZELA / PARCELA DE EQUIPAMIENTO TERCIARIO	6,087,64 m ²	3,39 %
	ESPATZIO LIBREEN TOKIKO SISTEMA PUBLIKOA / SISTEMA PÚBLICO LOCAL DE ESPACIOS LIBRES	31,058,70 m ²	17,29 %
	BIDE ETA OINEZKOEN SARE SISTEMA LOKALA / SISTEMA LOCAL DE RED VIARIA Y PEATONAL	16,206,50 m ²	9,02 %
SEKTOREAREN AZALERA OSOA / SUPERFICIE TOTAL DEL SECTOR		179,609,59 m ²	100,00 %

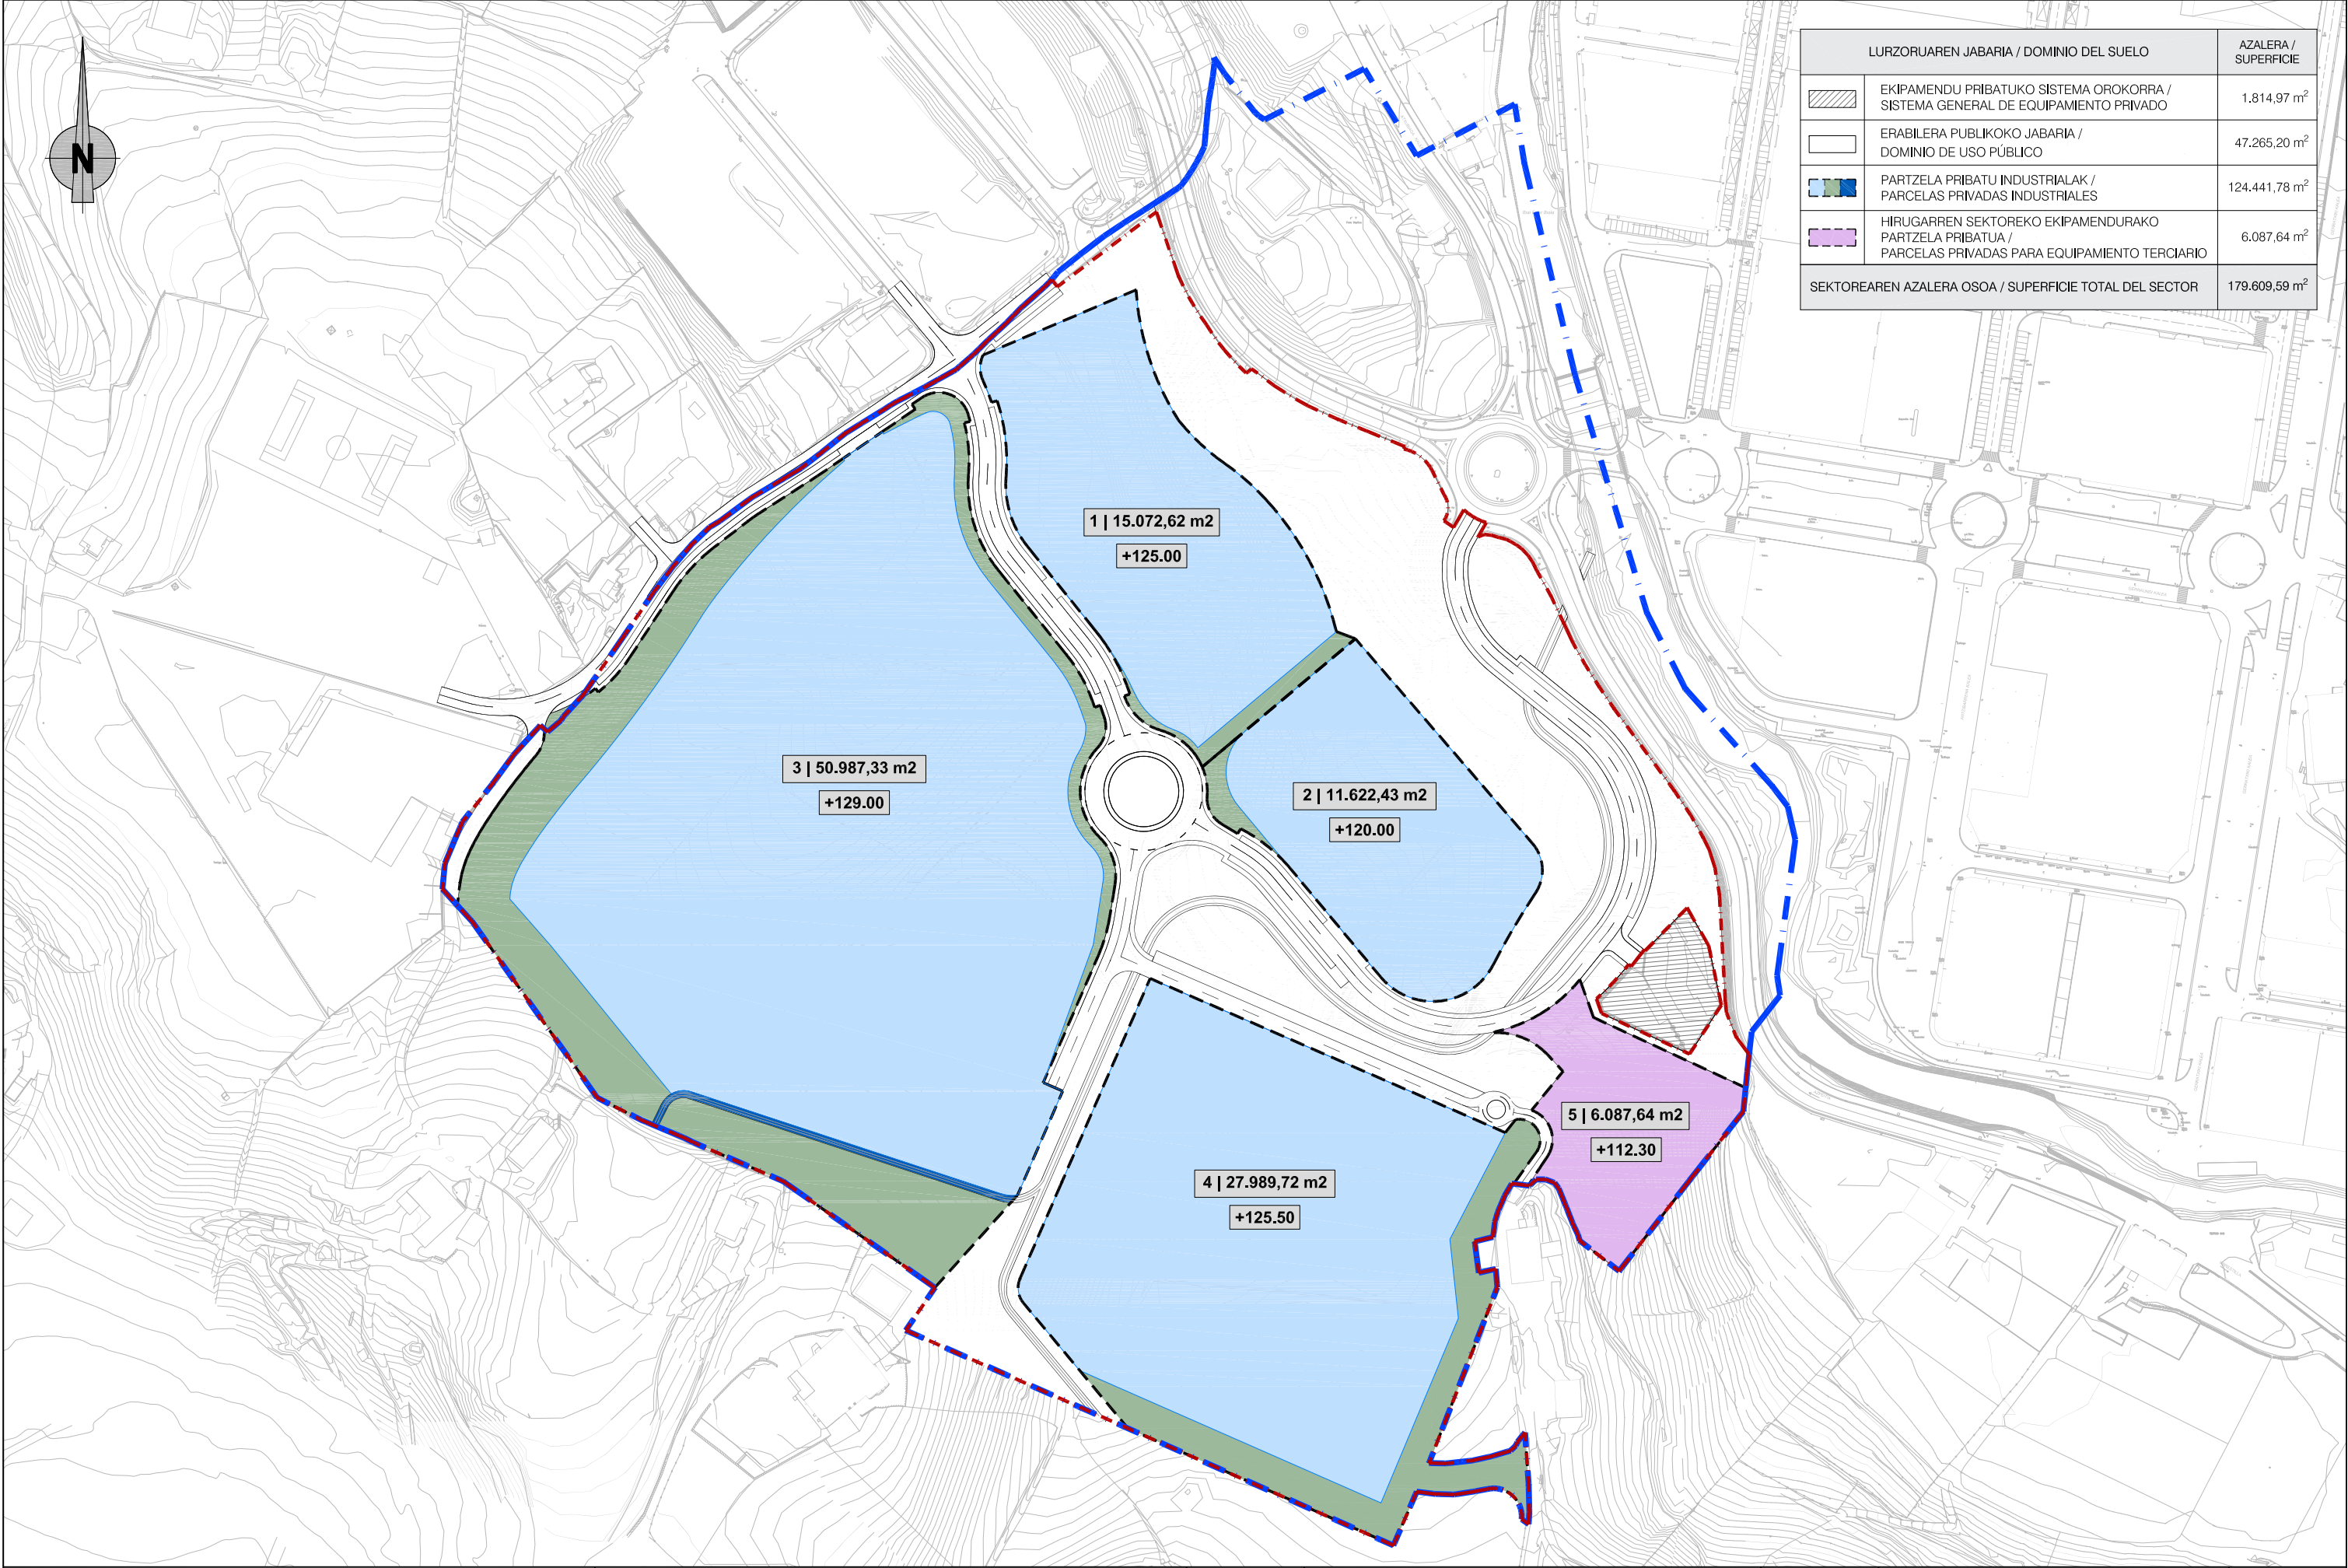

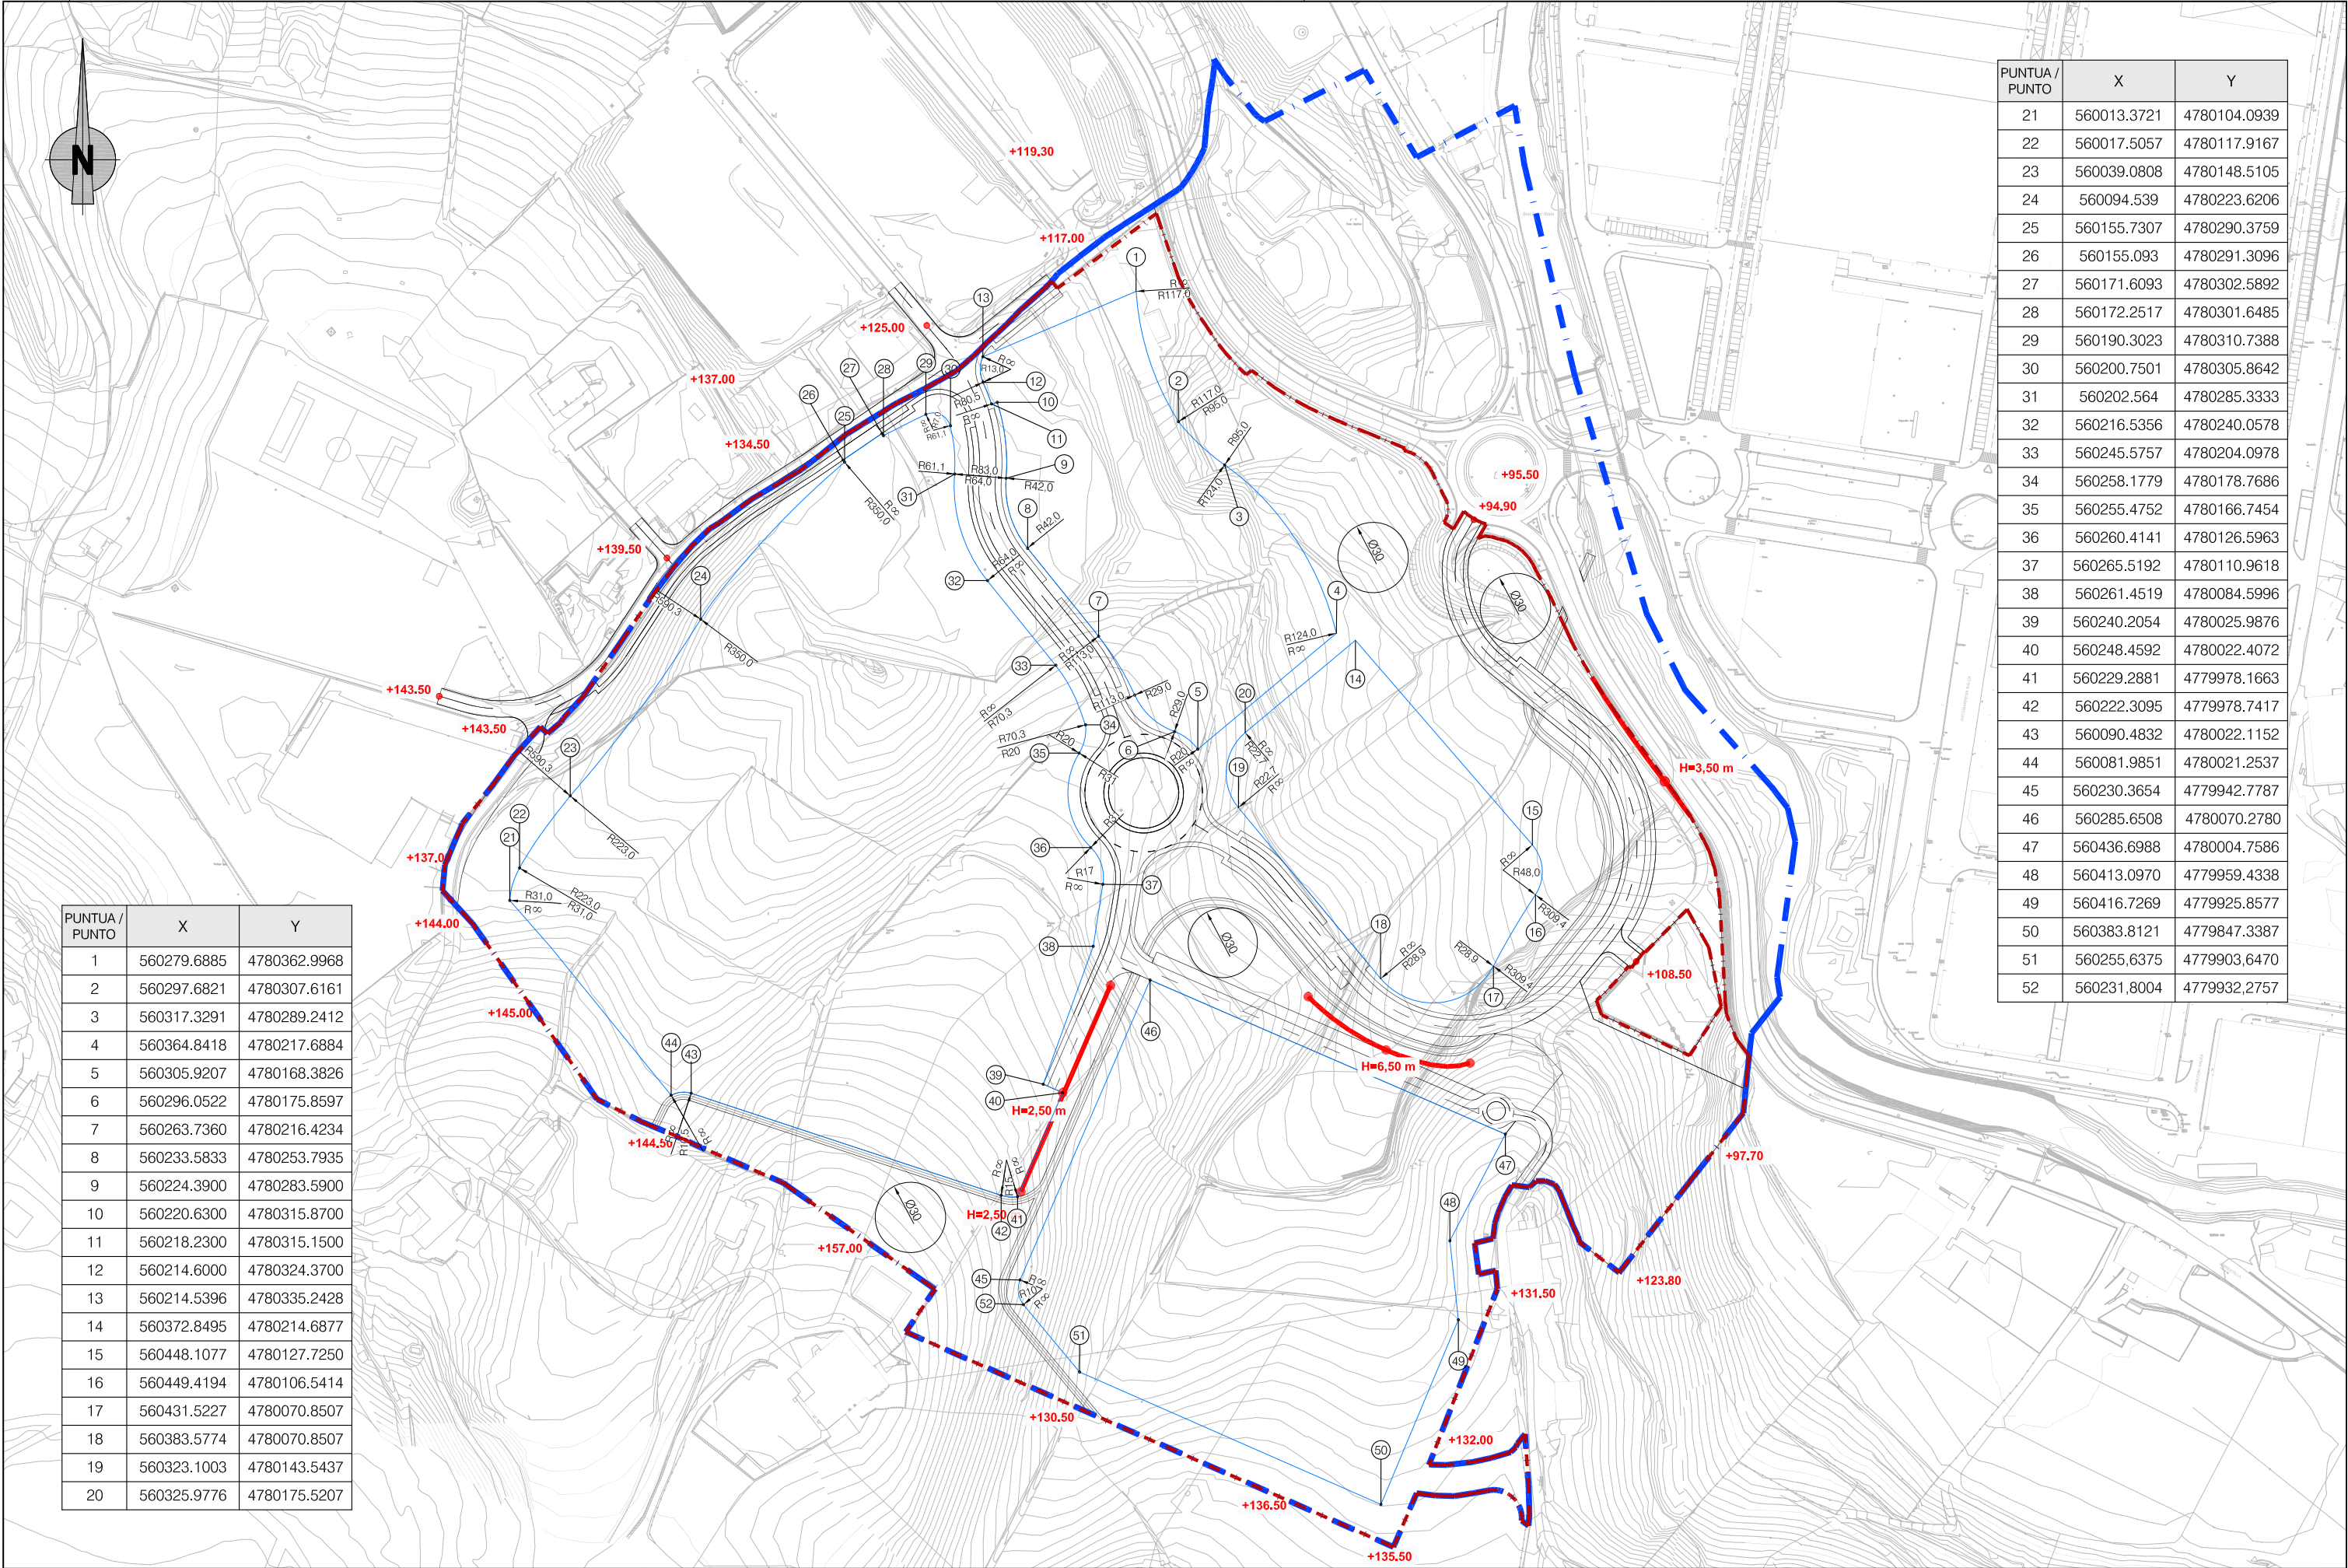

PUNTUA / PUNTO	X	Y
1	560279.6885	4780362.9968
2	560297.6821	4780307.6161
3	560317.3291	4780289.2412
4	560364.8418	4780217.6884
5	560305.9207	4780168.3826
6	560296.0522	4780175.8597
7	560263.7360	4780216.4234
8	560233.5833	4780253.7935
9	560224.3900	4780283.5900
10	560220.6300	4780315.8700
11	560218.2300	4780315.1500
12	560214.6000	4780324.3700
13	560214.5396	4780335.2428
14	560372.8495	4780214.6877
15	560448.1077	4780127.7250
16	560449.4194	4780106.5414
17	560431.5227	4780070.8507
18	560383.5774	4780070.8507
19	560323.1003	4780143.5437
20	560325.9776	4780175.5207

PUNTUA / PUNTO	X	Y
21	560013.3721	4780104.0939
22	560017.5057	4780117.9167
23	560039.0808	4780148.5105
24	560094.539	4780223.6206
25	560155.7307	4780290.3759
26	560155.093	4780291.3096
27	560171.6093	4780302.5892
28	560172.2517	4780301.6485
29	560190.3023	4780310.7388
30	560200.7501	4780305.8642
31	560202.564	4780285.3333
32	560216.5356	4780240.0578
33	560245.5757	4780204.0978
34	560258.1779	4780178.7686
35	560255.4752	4780166.7454
36	560260.4141	4780126.5963
37	560265.5192	4780110.9618
38	560261.4519	4780084.5996
39	560240.2054	4780025.9876
40	560248.4592	4780022.4072
41	560229.2881	4779978.1663
42	560222.3095	4779978.7417
43	560090.4832	4780022.1152
44	560081.9851	4780021.2537
45	560230.3654	4779942.7787
46	560285.6508	4780070.2780
47	560436.6988	4780004.7586
48	560413.0970	4779959.4338
49	560416.7269	4779925.8577
50	560383.8121	4779847.3387
51	560255.6375	4779903.6470
52	560231.8004	4779932.2757

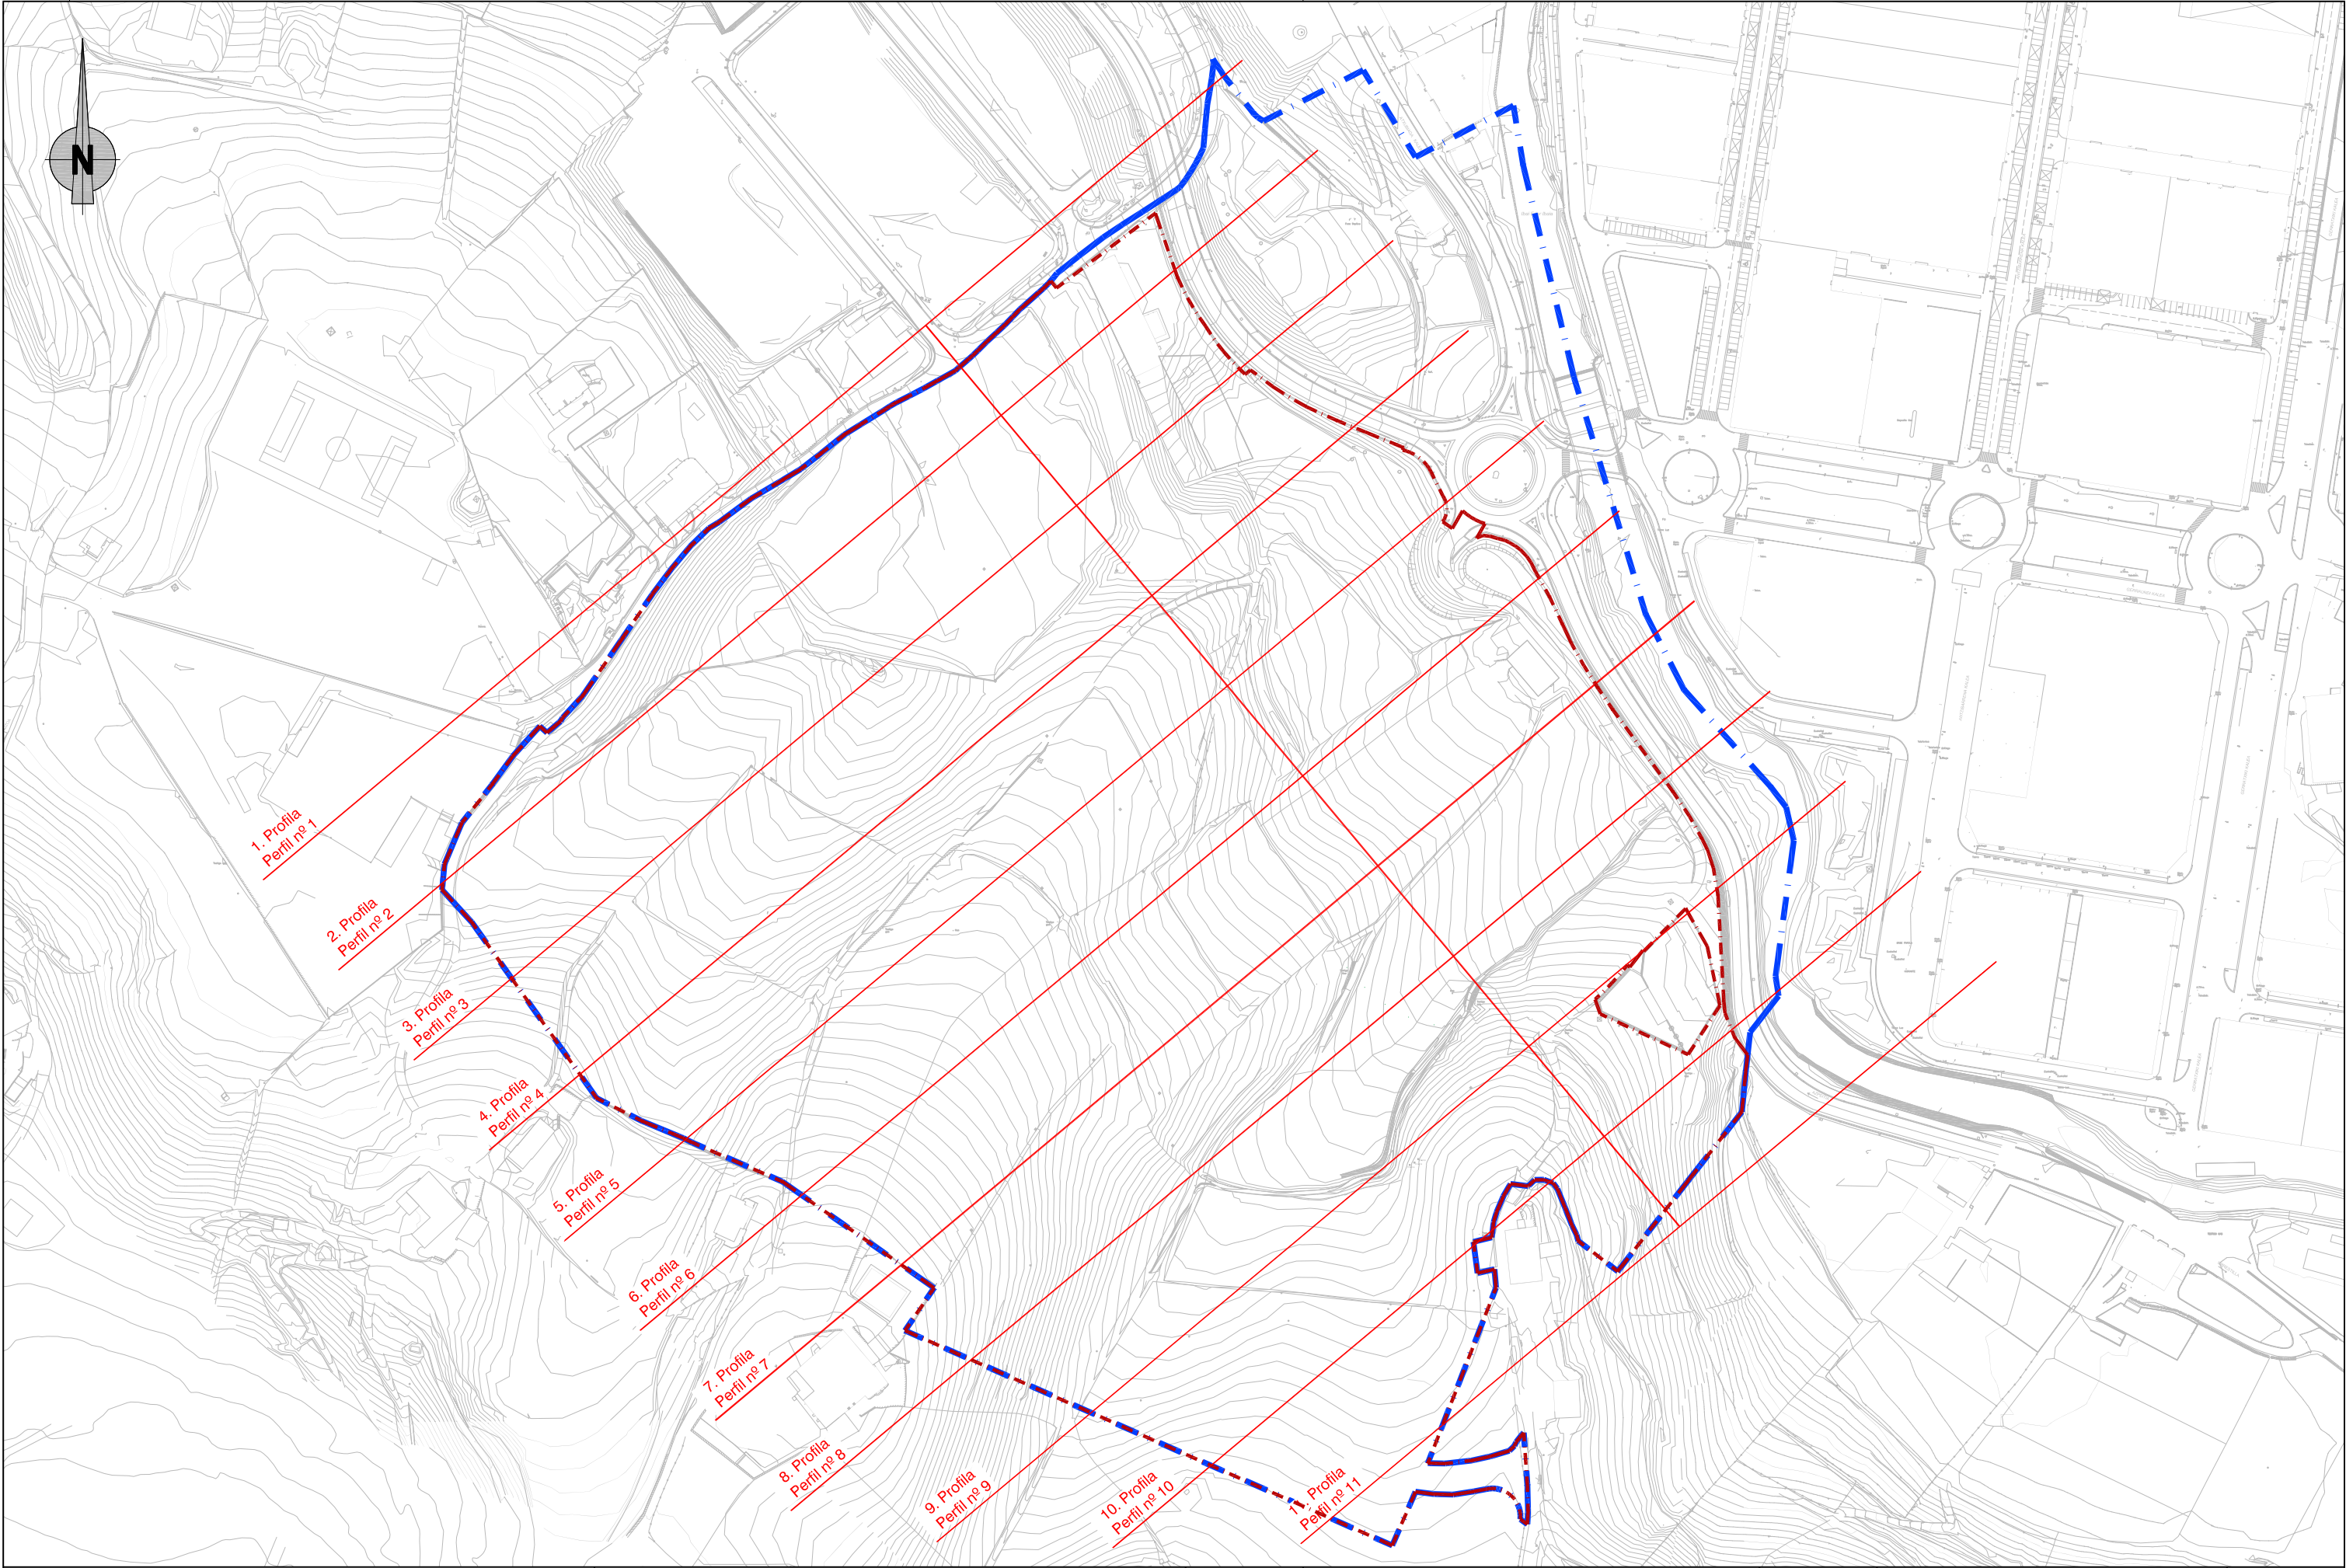

ERAGILEA / PROMOTOR

AHOLKULARIA / CONSULTOR



Estanis Narbaiza
ESTANISLAO NARBAIZA ZUBIZARRETA
Bide, Ubiide eta Portuetako Ing.
Ing. de Caminos, Canales y Puertos

Gorka Narbaiza
GORKA NARBAIZA ZUBIZARRETA
Bide, Ubiide eta Portuetako Ing.
Ing. de Caminos, Canales y Puertos

DATA / FECHA

2023ko URRIA
OCTUBRE 2023

IZENBURUA / TITULO

AZPEITIKO "LARRIN" 22 HEa
URBANIZATZEKO JARDUKETA PROGRAMAREN ALDAKETA
MODIFICACIÓN DEL PROGRAMA DE ACTUACIÓN URBANIZADORA
DEL AU 22 "LARRIN" DE AZPEITIA

ESKALA(K)
ESCALA(S)
(DIN A-1) 1/1.250
(DIN A-3) 1/2.500

IZENDAPENA / DESIGNACIÓN

Antolamenduaren Profil Orokorrak
Profilen Oina
Perfiles Generales de la Ordenación
Planta de Perfiles

Zbka/ Nº

17.1

1. PROFILA / PERFIL Nº 1
P.K.=00.00

P.C. 71.00


2. PROFILA / PERFIL Nº 2
P.K.=50.00

P.C. 85.00

3. PROFILA / PERFIL Nº 3
P.K.=100.00

P.C. 84.00

OINPLANOA /
PLANTA
E (A1): 1/- -
E (A3): 1/7.500

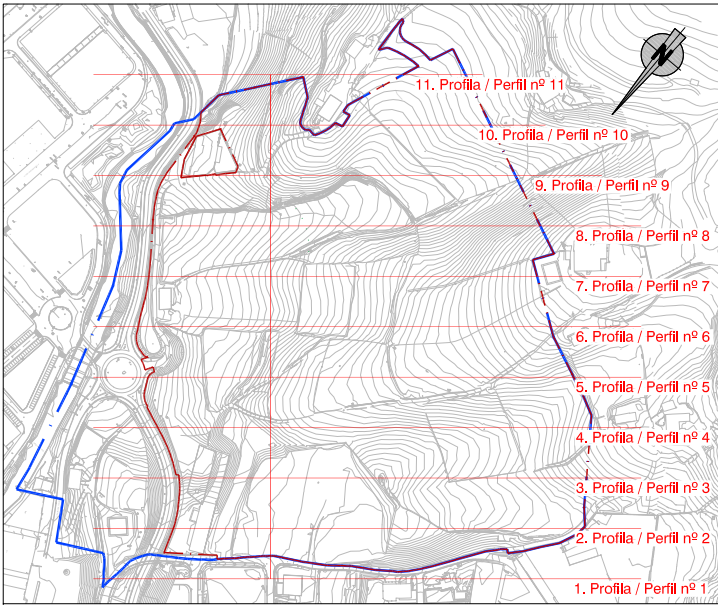

ERAGILEA / PROMOTOR

AHOLKULARIA / CONSULTOR

Sprilur

Hirigintza

Estanis Narbaiza
ESTANISLAO NARBAIZA ZUBIZARRETA
Bide, Ubide eta Portuetako Inj.
Ing. de Caminos, Canales y Puertos

Gorka Narbaiza
GORKA NARBAIZA ZUBIZARRETA
Bide, Ubide eta Portuetako Inj.
Ing. de Caminos, Canales y Puertos

DATA / FECHA

2023ko URRIA
OCTUBRE 2023

IZENBURUA / TITULO

AZPEITIKO "LARRIN" 22 HEa
URBANIZATZEKO JARDUKETA PROGRAMAREN ALDAKETA
MODIFICACIÓN DEL PROGRAMA DE ACTUACIÓN URBANIZADORA
DEL AU 22 "LARRIN" DE AZPEITIA

ESKALA(K)
ESCALA(S)

(DIN A-1) 1/750
(DIN A-3) 1/1.500


IZENDAPENA / DESIGNACIÓN

Antolamenduaren Profil Orokorrak
Perfiles Generales de la Ordenación
Perfiles (I)


Zbka/ Nº

17.2.1


4. PROFILA / PERFIL Nº 4
P.K.=150.00

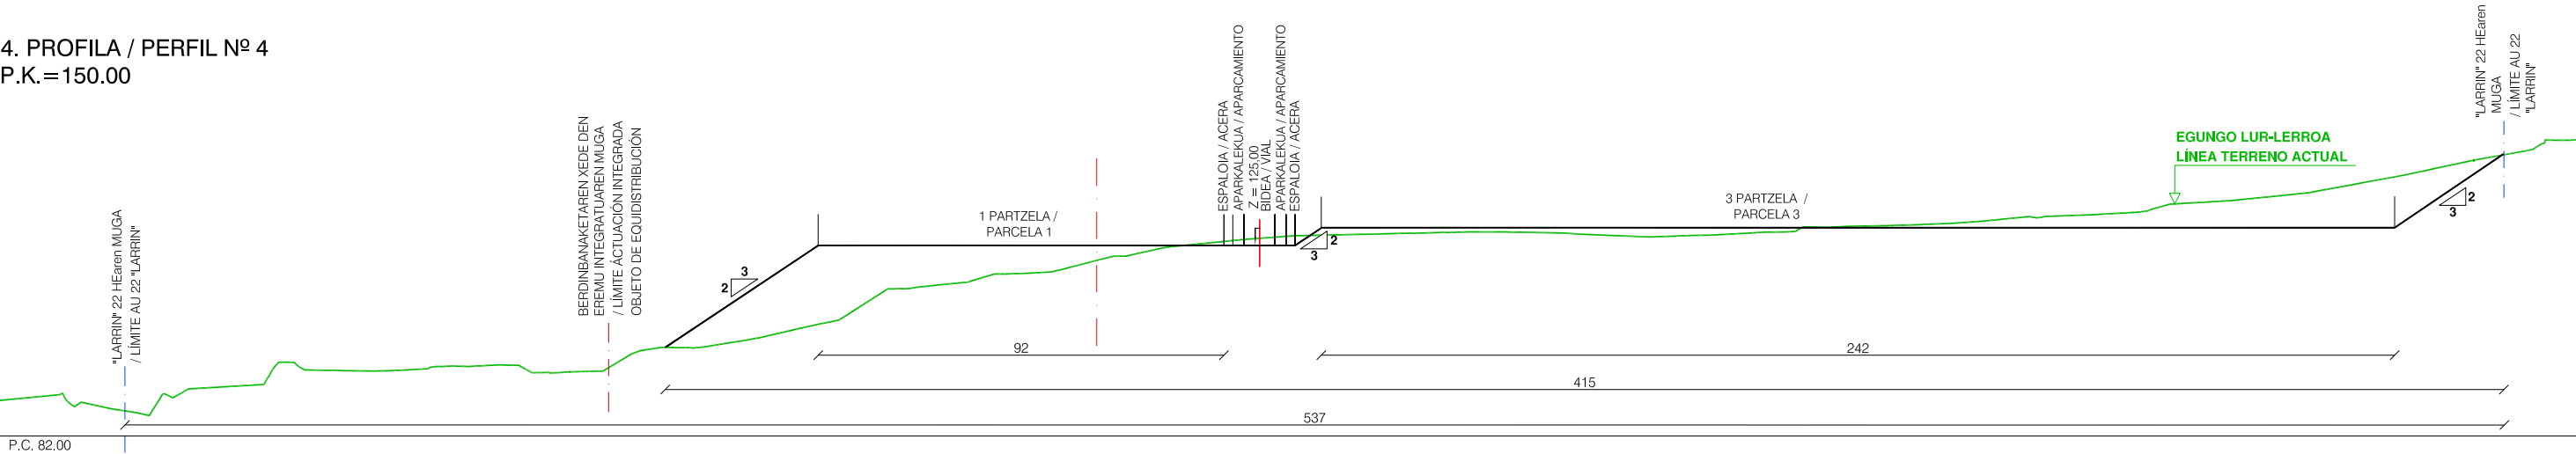


5. PROFILA / PERFIL Nº 5
P.K.=200.00

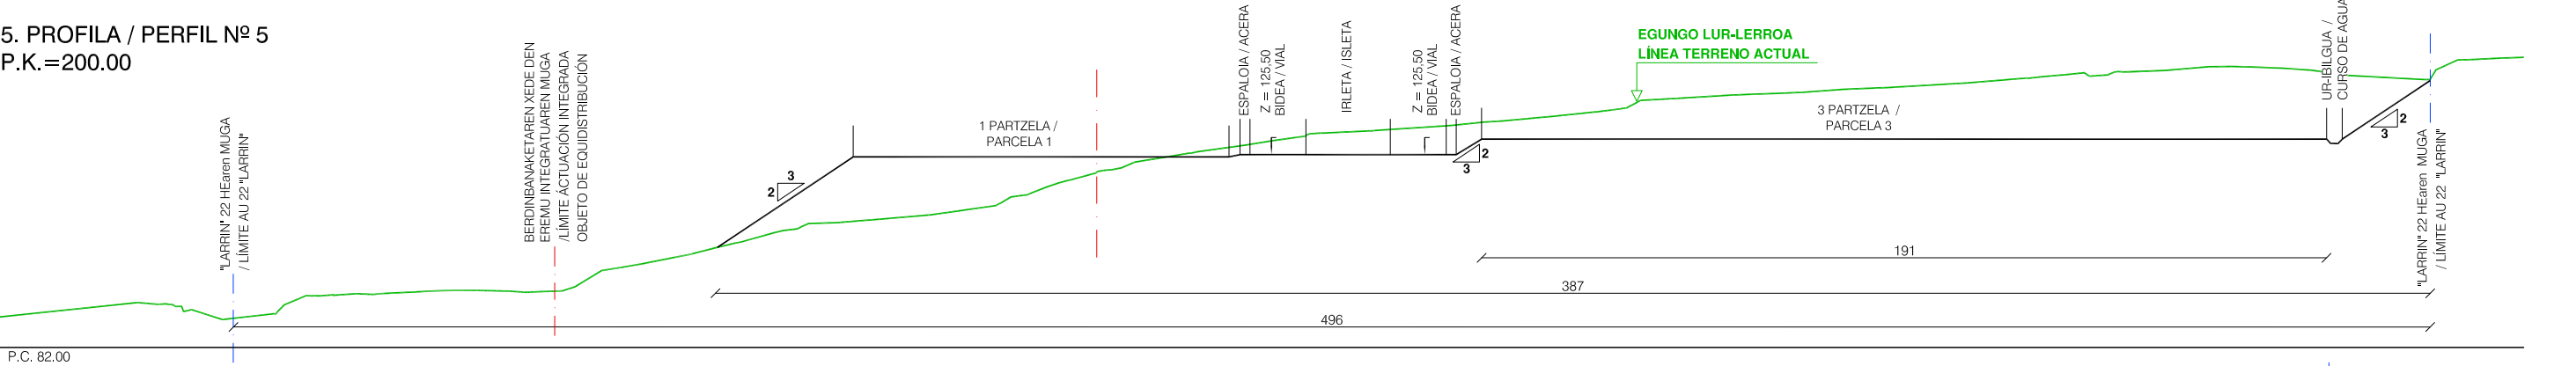


6. PROFILA / PERFIL Nº 6
P.K.=250.00

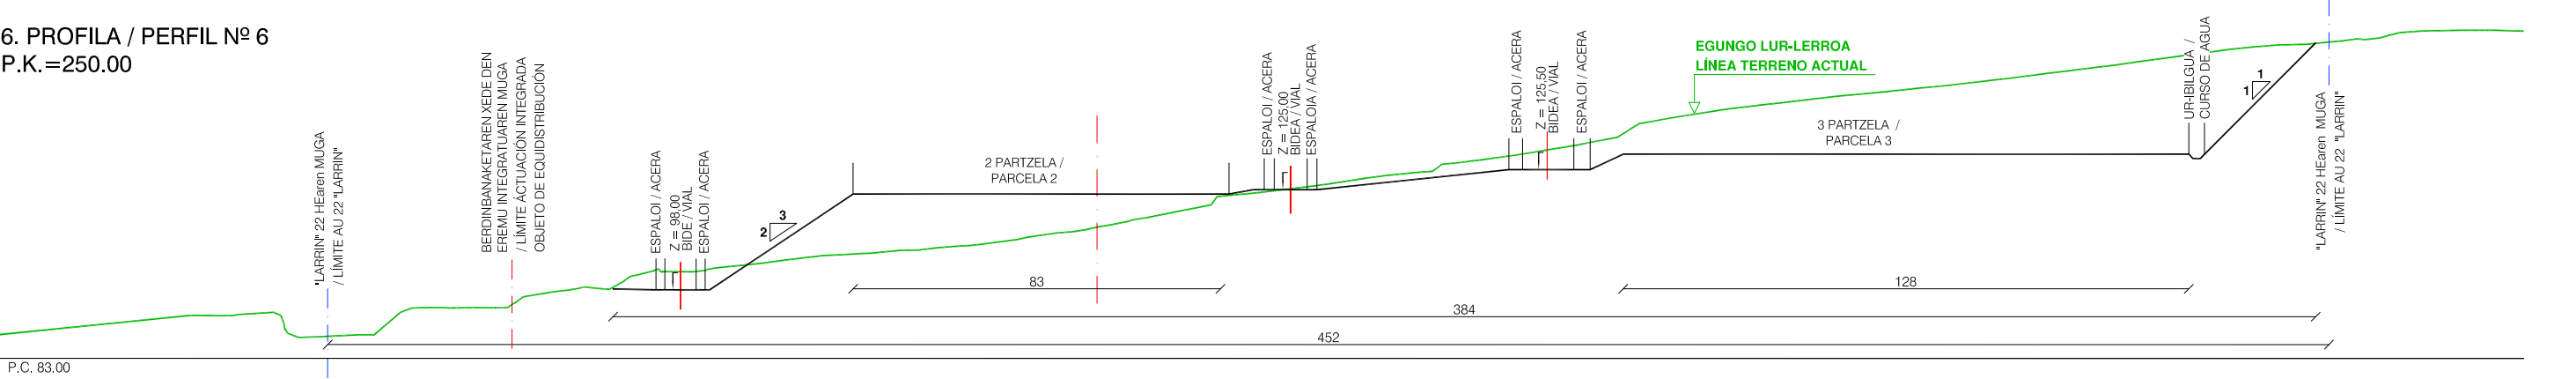


OINPLANOA /
PLANTA
E (A1): 1/- -
E (A3): 1/7.500

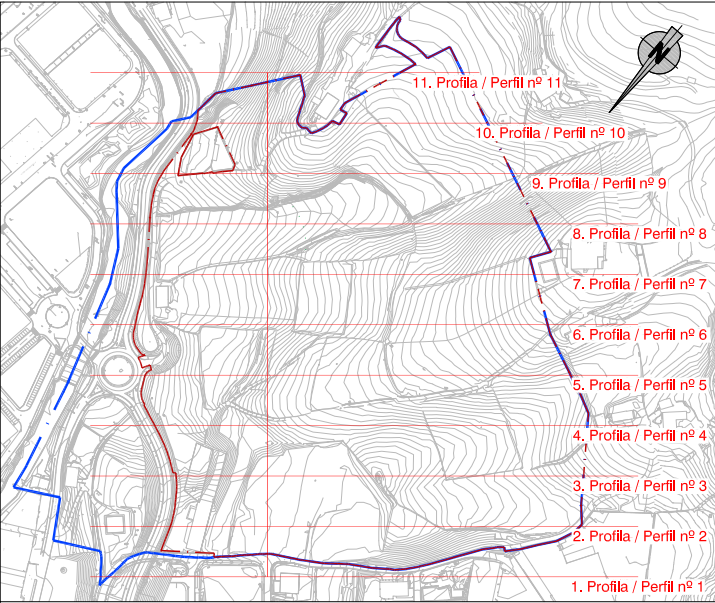


7. PROFILA / PERFIL Nº 7
P.K.=300.00

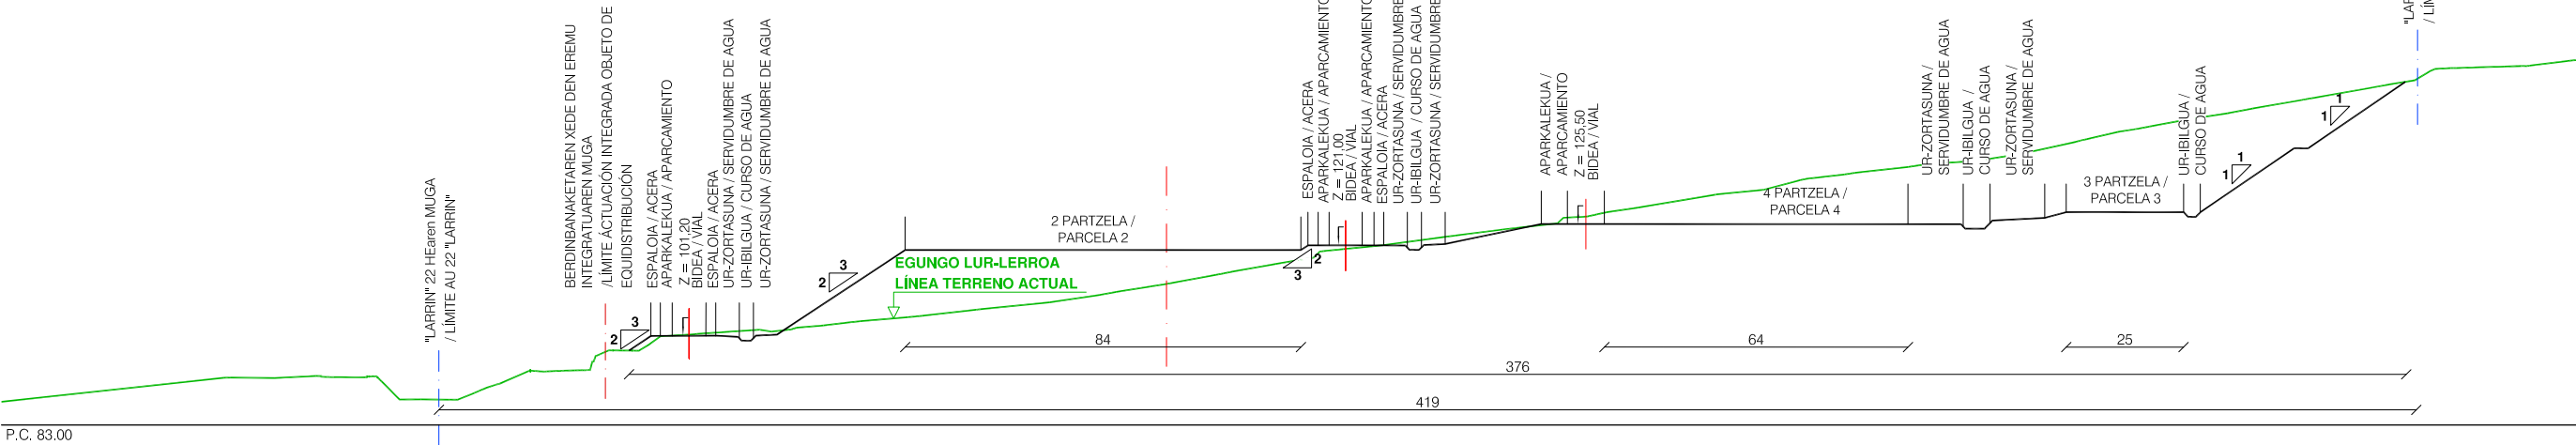


8. PROFILA / PERFIL Nº 8
P.K.=350.00

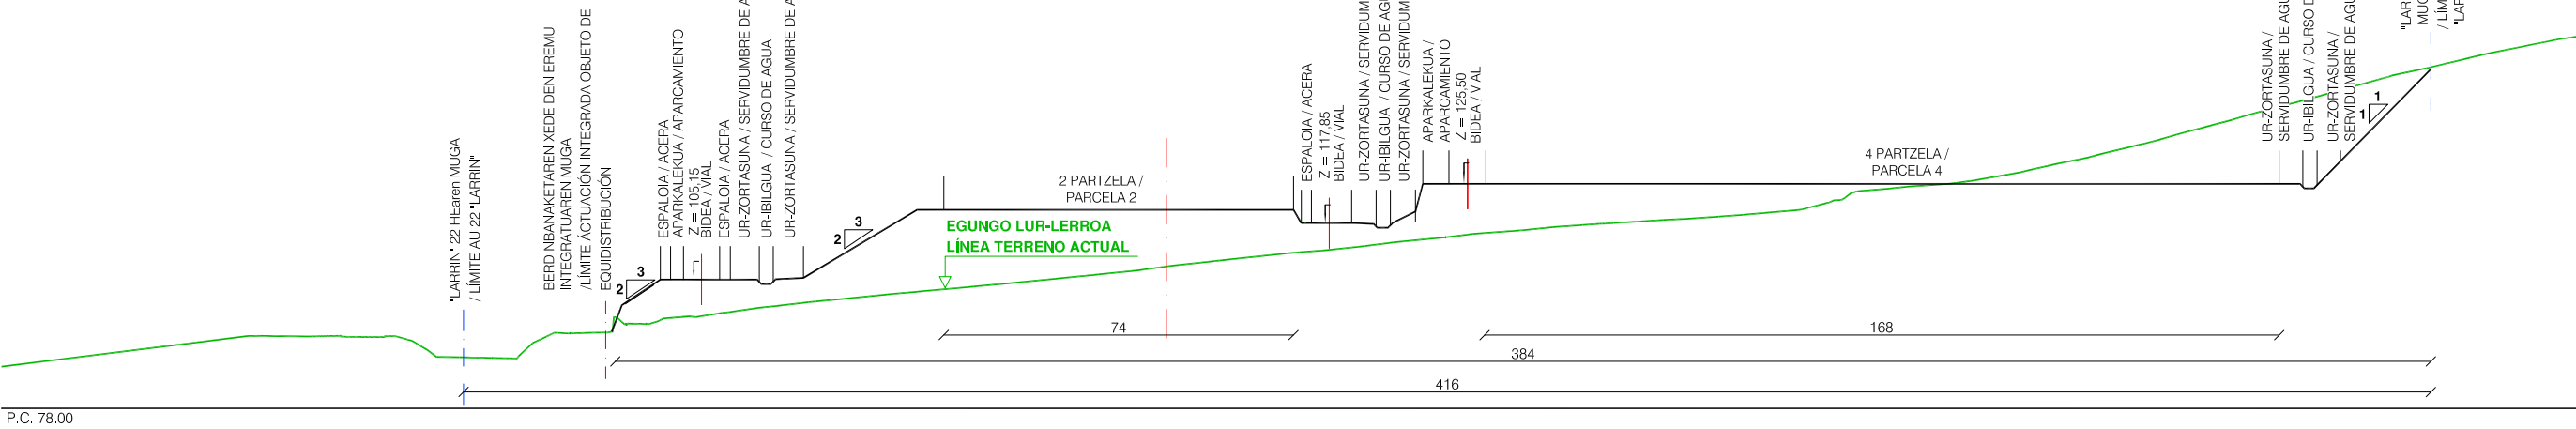

OINPLANOA /
PLANTA
E (A1): 1/- -
E (A3): 1/7.500

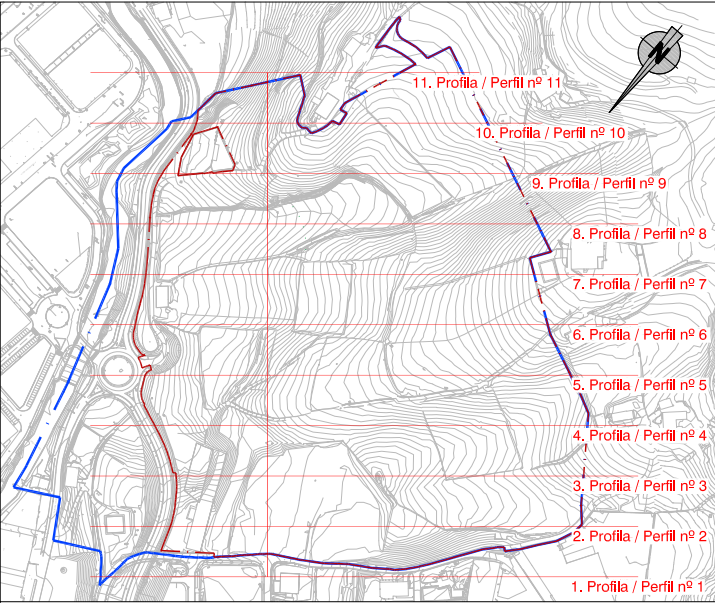

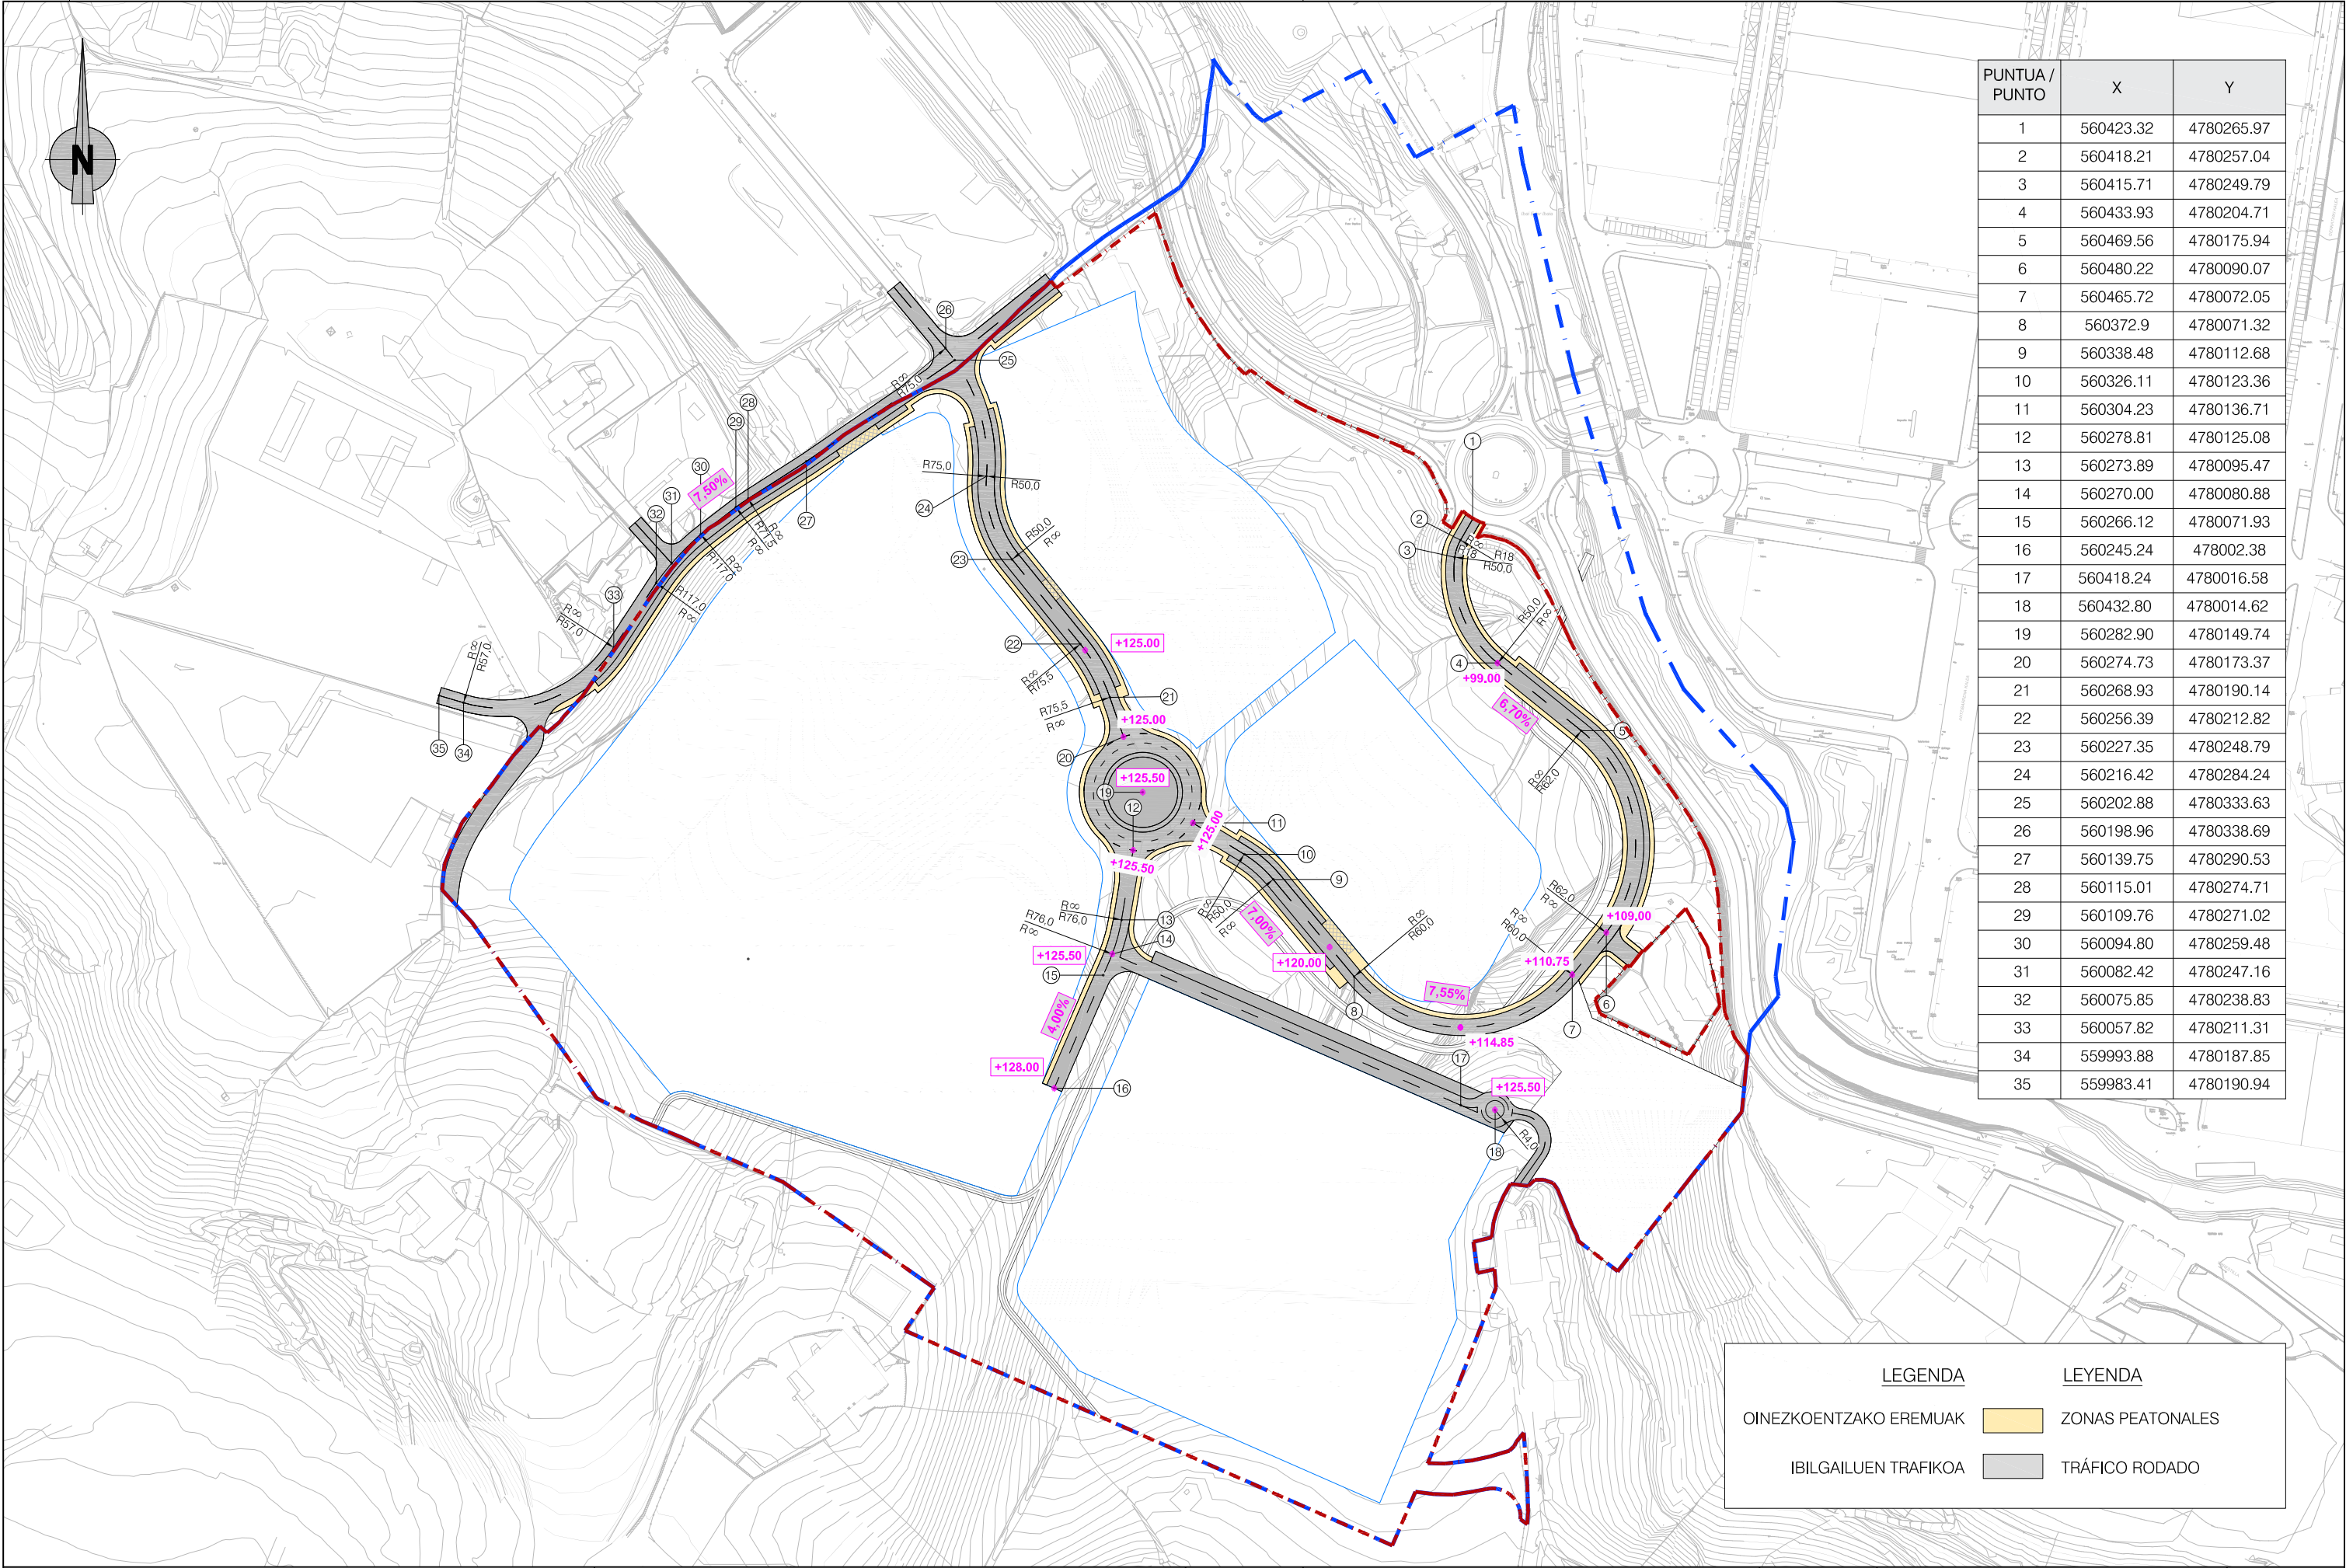


PUNTUA / PUNTO	X	Y
1	560423.32	4780265.97
2	560418.21	4780257.04
3	560415.71	4780249.79
4	560433.93	4780204.71
5	560469.56	4780175.94
6	560480.22	4780090.07
7	560465.72	4780072.05
8	560372.9	4780071.32
9	560338.48	4780112.68
10	560326.11	4780123.36
11	560304.23	4780136.71
12	560278.81	4780125.08
13	560273.89	4780095.47
14	560270.00	4780080.88
15	560266.12	4780071.93
16	560245.24	478002.38
17	560418.24	4780016.58
18	560432.80	4780014.62
19	560282.90	4780149.74
20	560274.73	4780173.37
21	560268.93	4780190.14
22	560256.39	4780212.82
23	560227.35	4780248.79
24	560216.42	4780284.24
25	560202.88	4780333.63
26	560198.96	4780338.69
27	560139.75	4780290.53
28	560115.01	4780274.71
29	560109.76	4780271.02
30	560094.80	4780259.48
31	560082.42	4780247.16
32	560075.85	4780238.83
33	560057.82	4780211.31
34	559993.88	4780187.85
35	559983.41	4780190.94

OINA / PLANTA

E (A1): 1/1.000

E (A3): 1/2.000

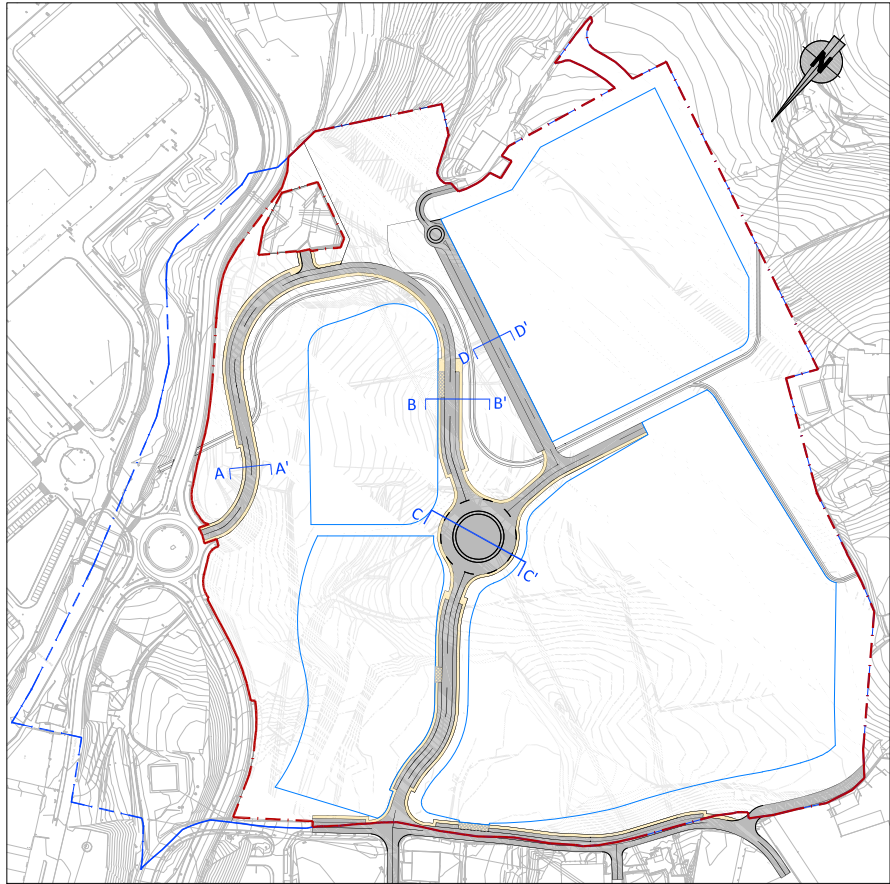


Eredu-sekzioa A-A'

Sección Tipo A-A'

E (A1): 1/25

E (A3): 1/50

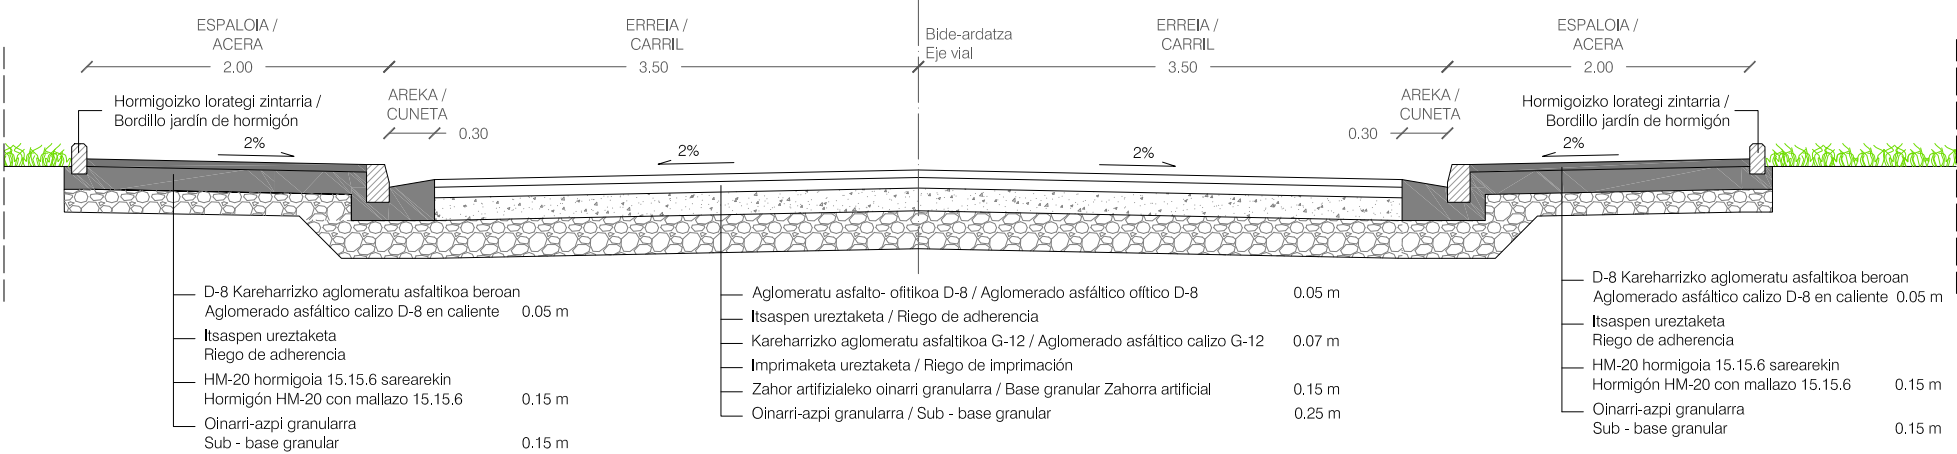


Eredu-sekzioa B-B'

Sección Tipo B-B'

E (A1): 1/-


E (A3): 1/75

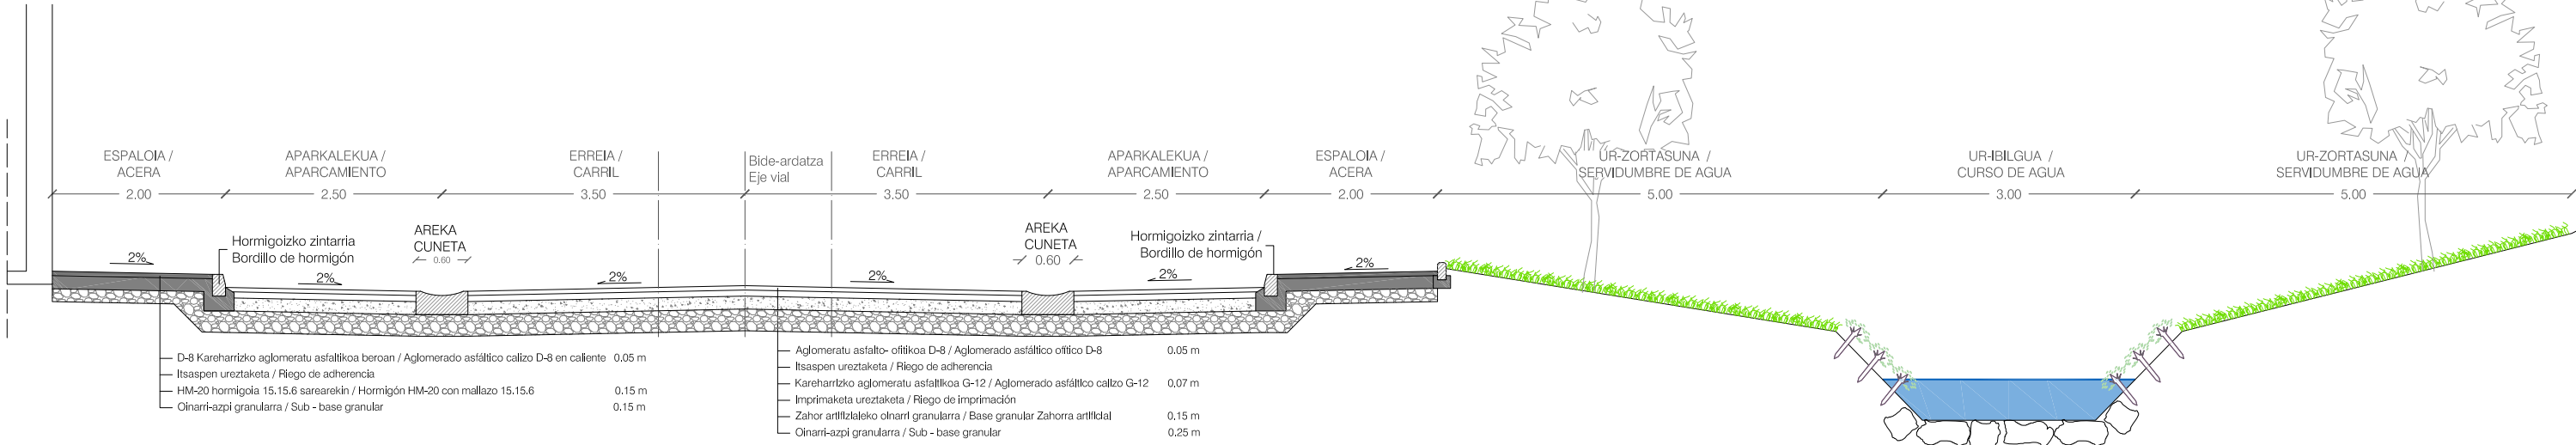

OINA / PLANTA

E (A1): 1/1.000

E (A3): 1/2.000

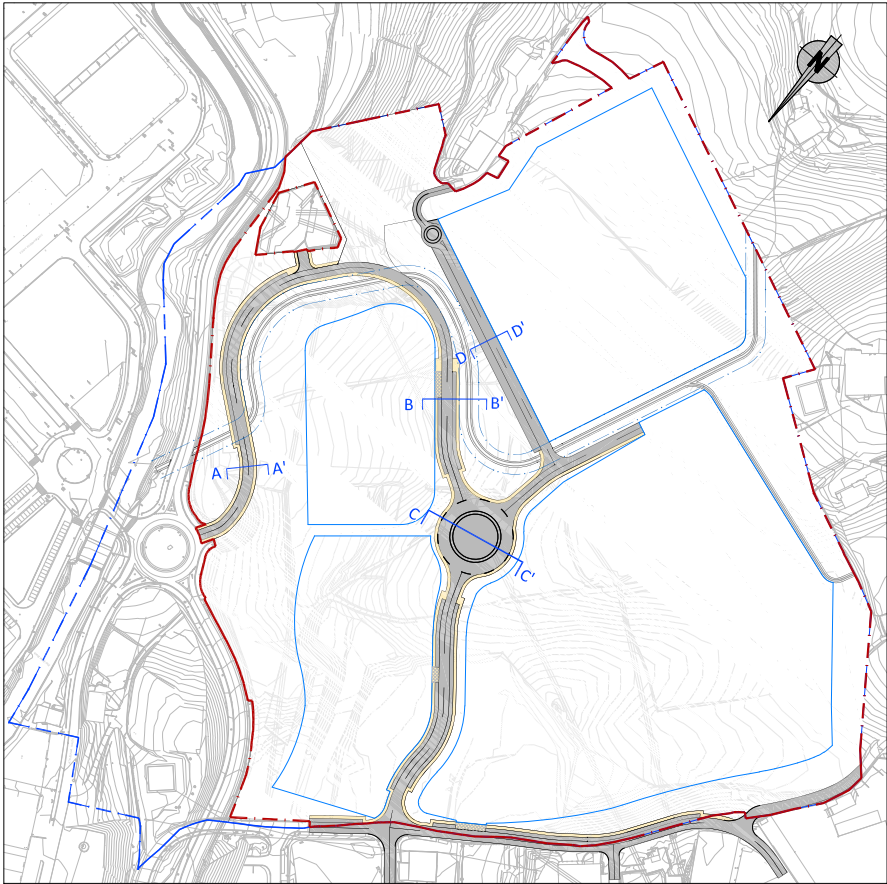


Eredu-sekzioa D-D'

Sección Tipo D-D'

E (A1): 1/25

E (A3): 1/50

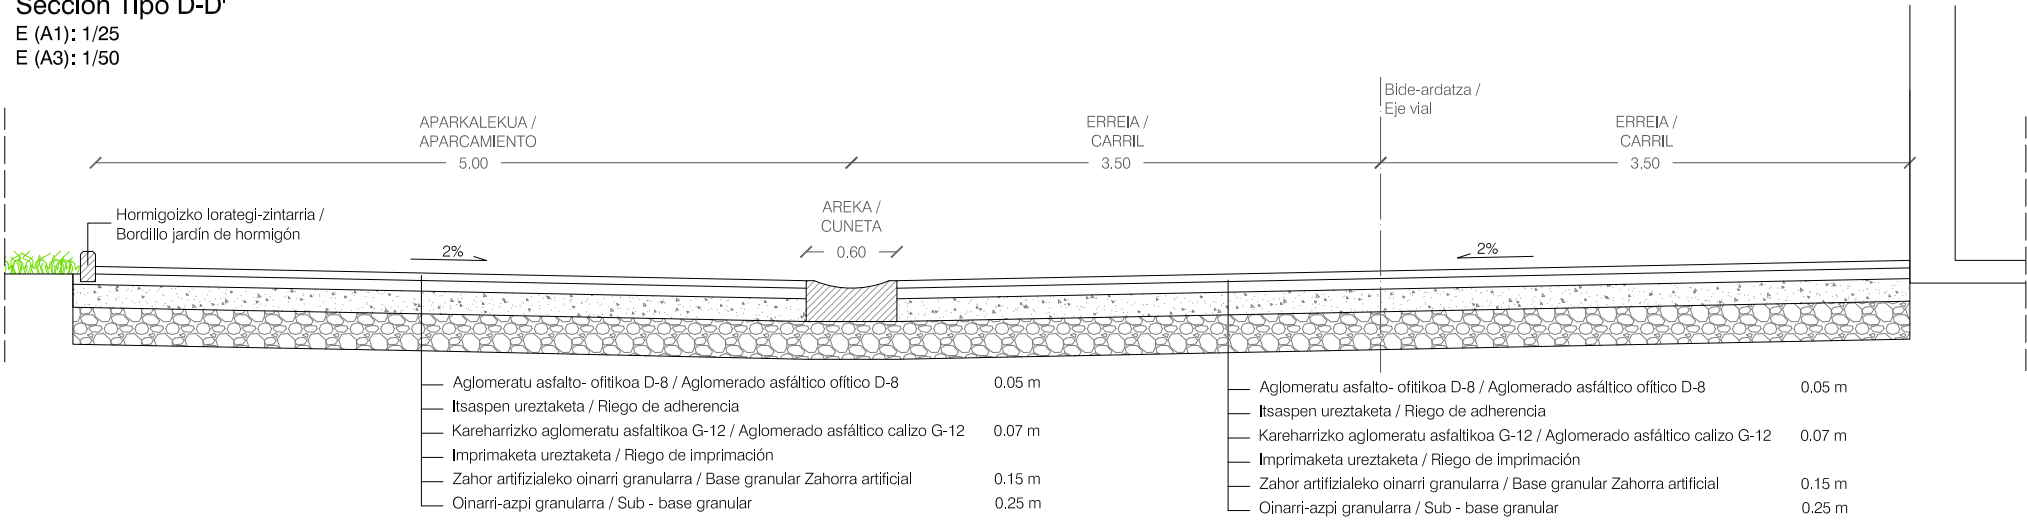



Eredu-sekzioa C-C'

Sección Tipo C-C'

E (A1): 1/-

E (A3): 1/75

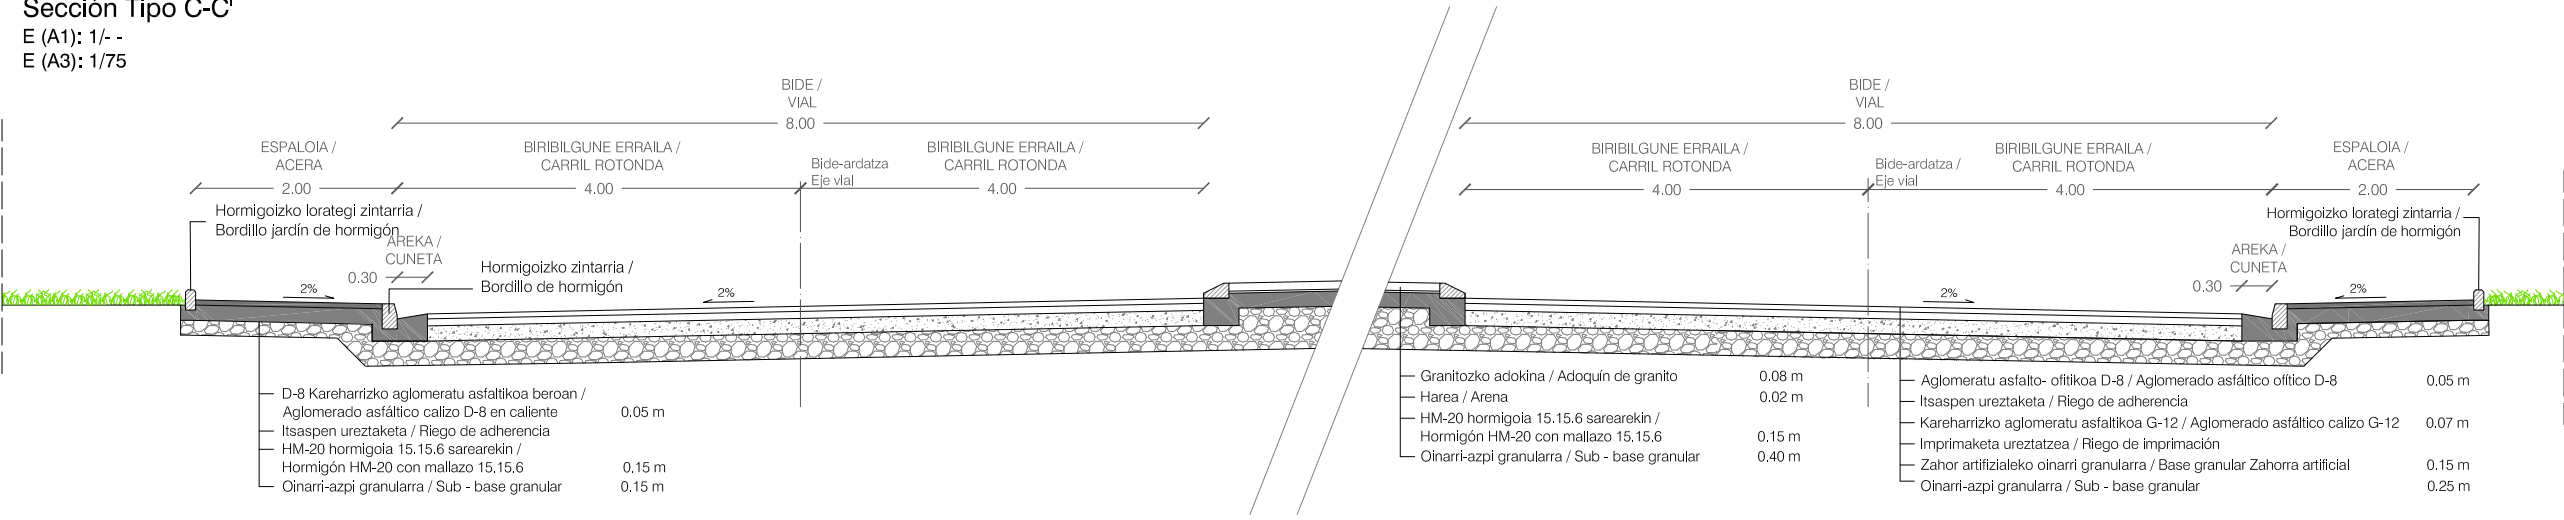

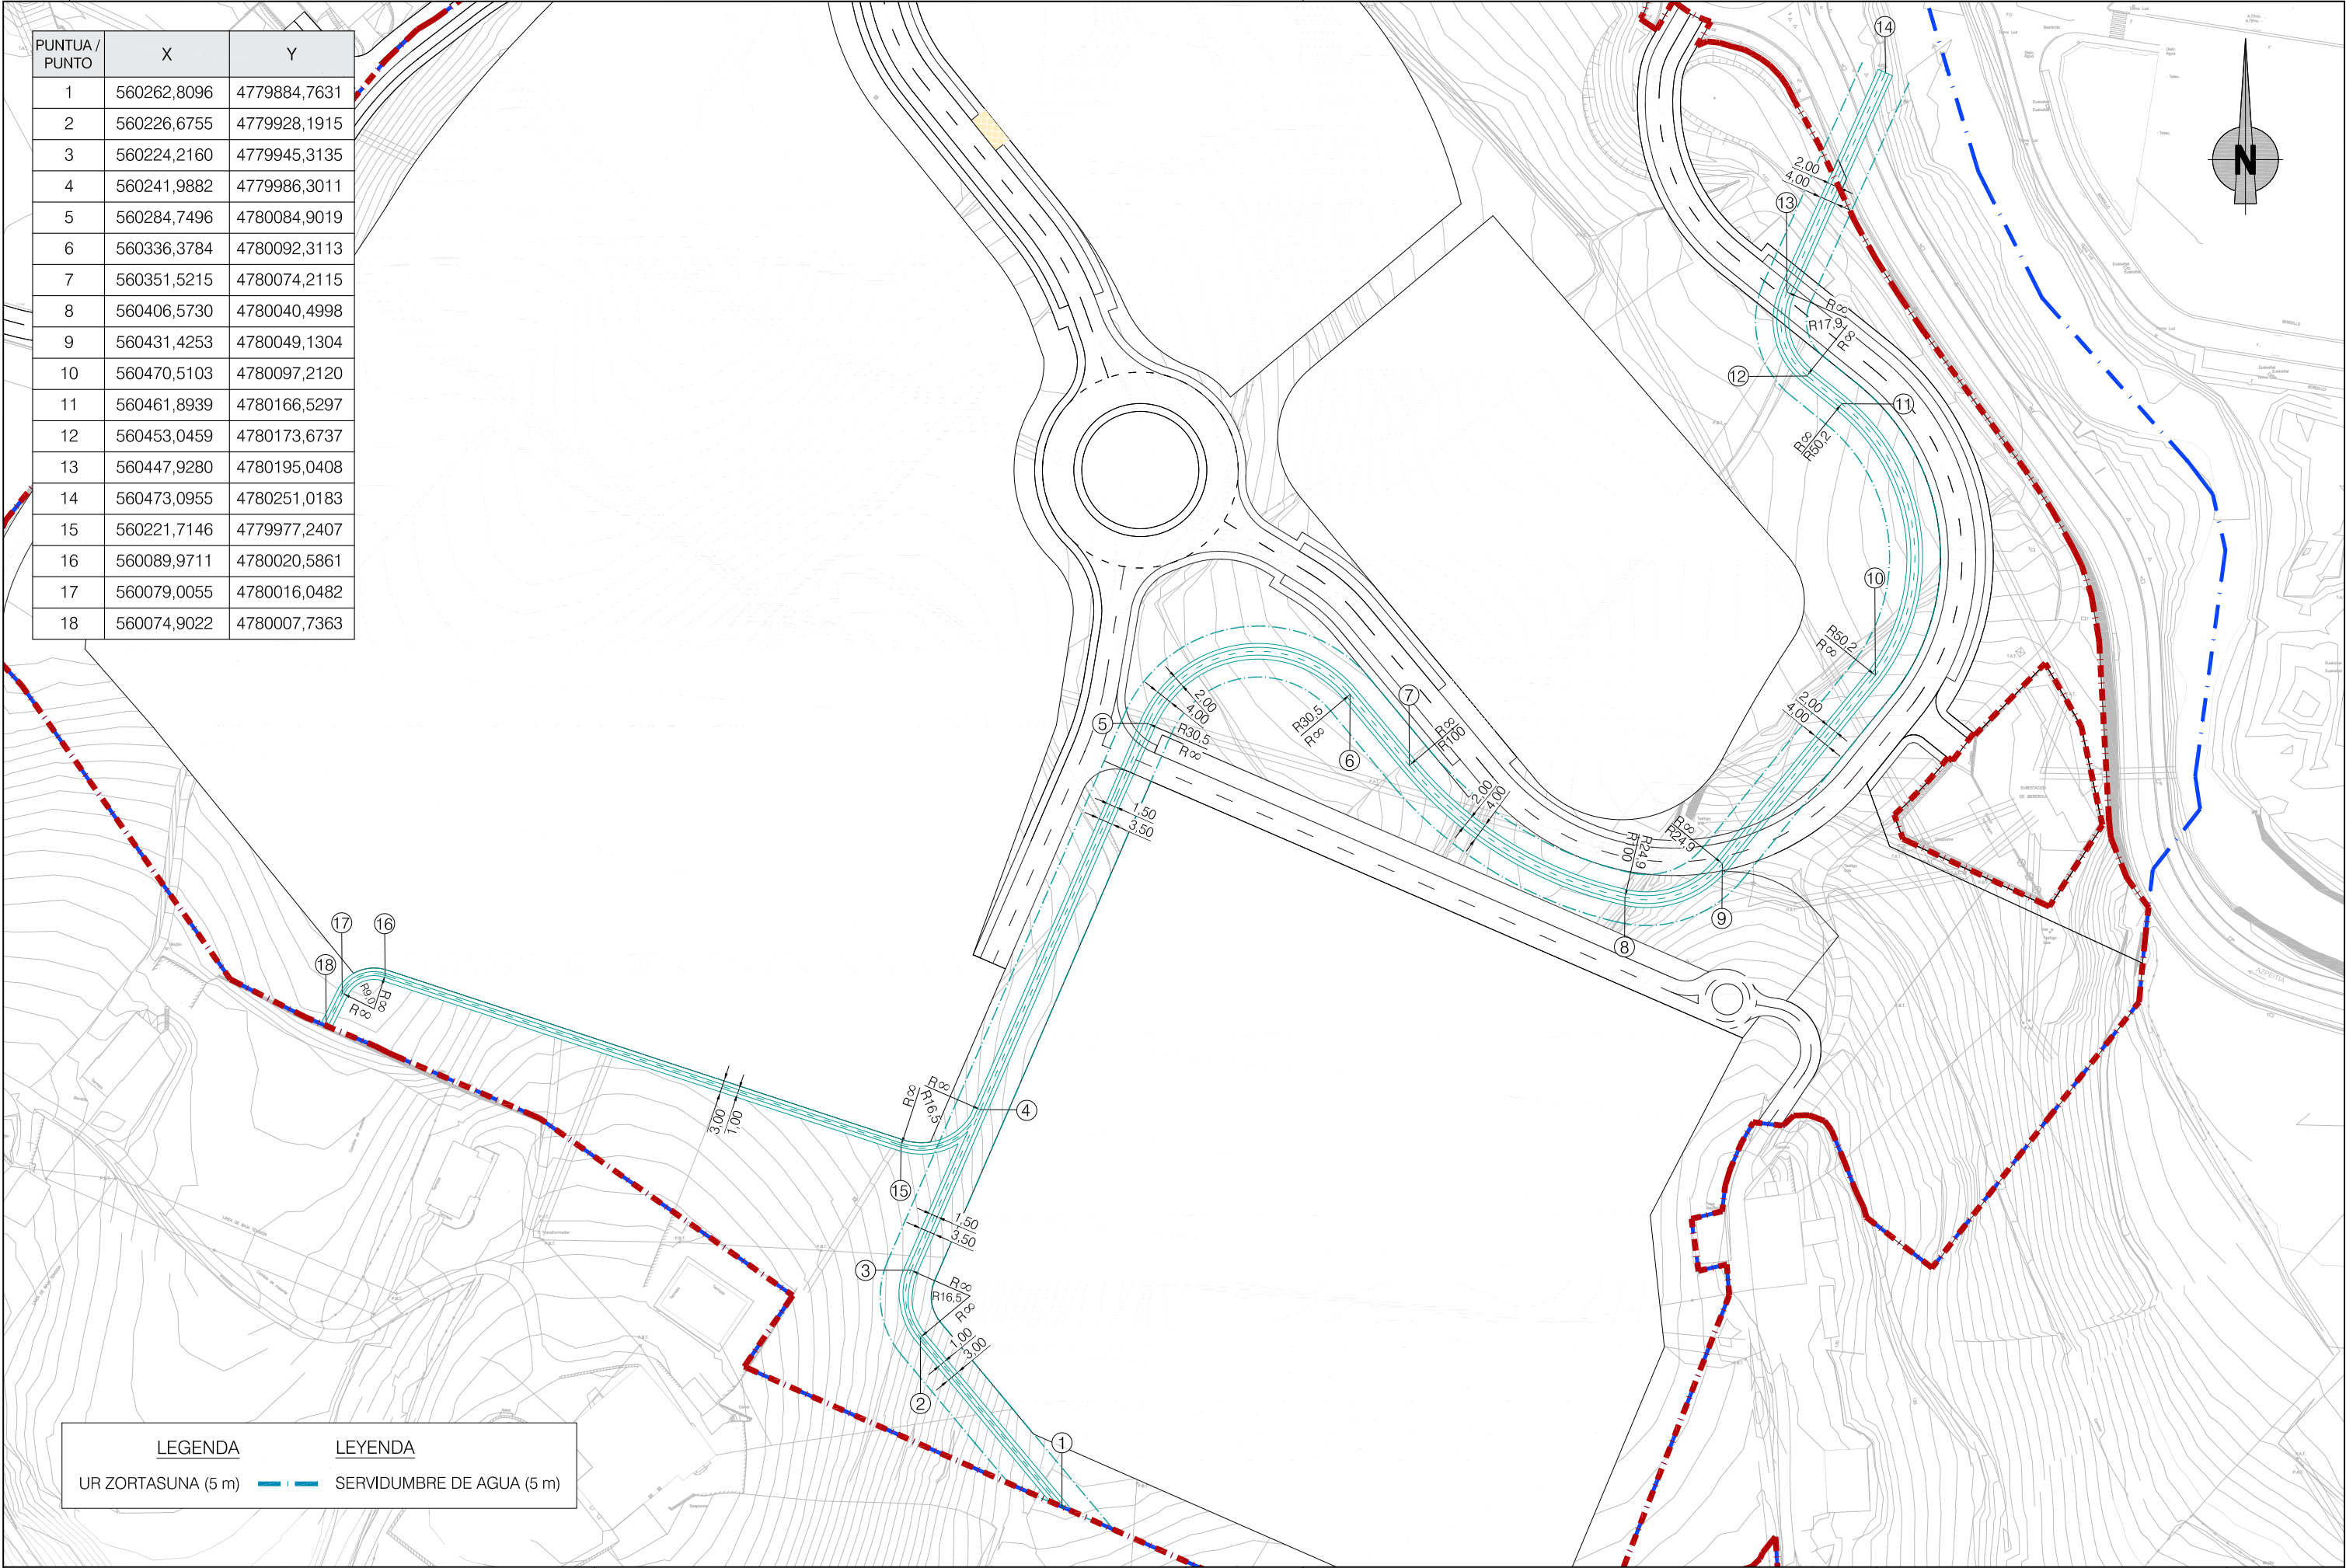

PUNTUA / PUNTO	X	Y
1	560262,8096	4779884,7631
2	560226,6755	4779928,1915
3	560224,2160	4779945,3135
4	560241,9882	4779986,3011
5	560284,7496	4780084,9019
6	560336,3784	4780092,3113
7	560351,5215	4780074,2115
8	560406,5730	4780040,4998
9	560431,4253	4780049,1304
10	560470,5103	4780097,2120
11	560461,8939	4780166,5297
12	560453,0459	4780173,6737
13	560447,9280	4780195,0408
14	560473,0955	4780251,0183
15	560221,7146	4779977,2407
16	560089,9711	4780020,5861
17	560079,0055	4780016,0482
18	560074,9022	4780007,7363


LEGENDA

UR ZORTASUNA (5 m)


LEYENDA

SERVIDUMBRE DE AGUA (5 m)


9. PROFILA / PERFIL Nº 9
RS: 508,999

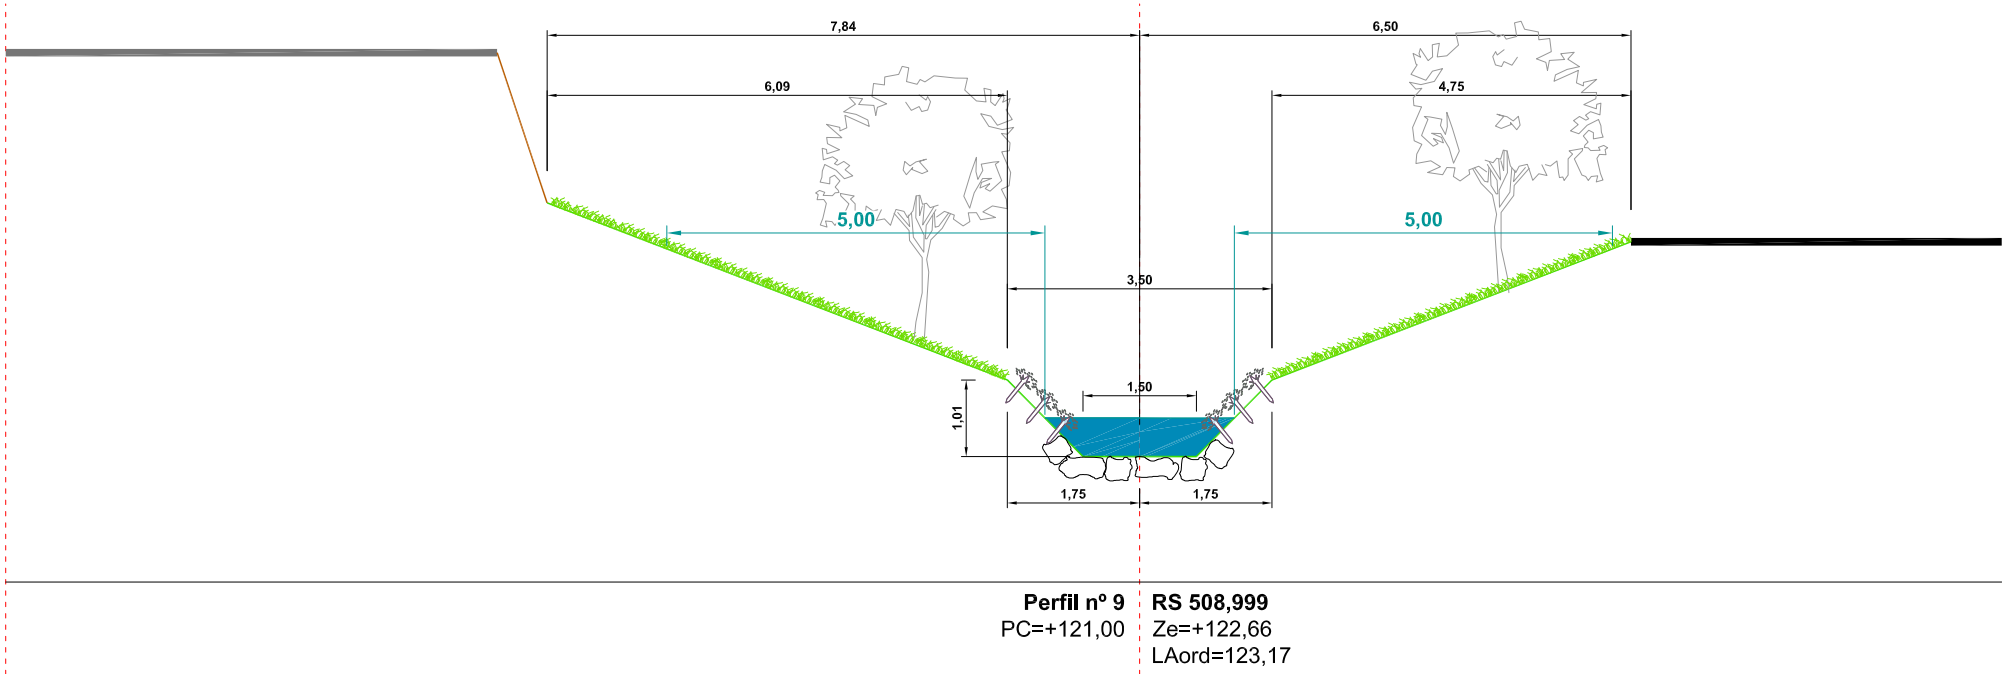


11. PROFILA / PERFIL Nº 11
RS: 458,999

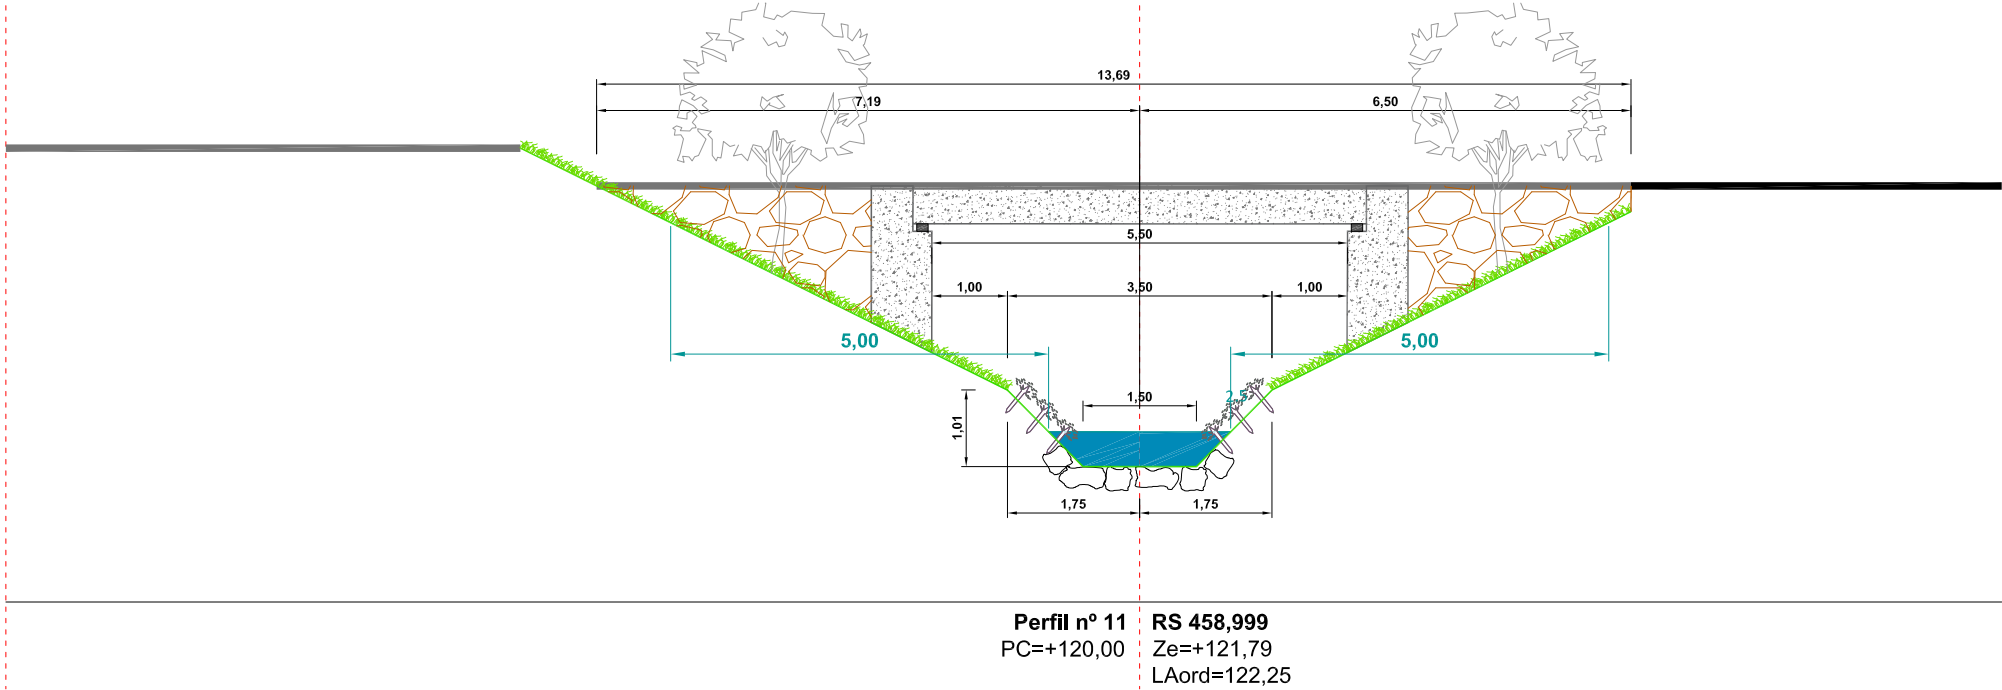


OINPLANOA /
PLANTA
E (A1): 1/2.000
E (A3): 1/4.000

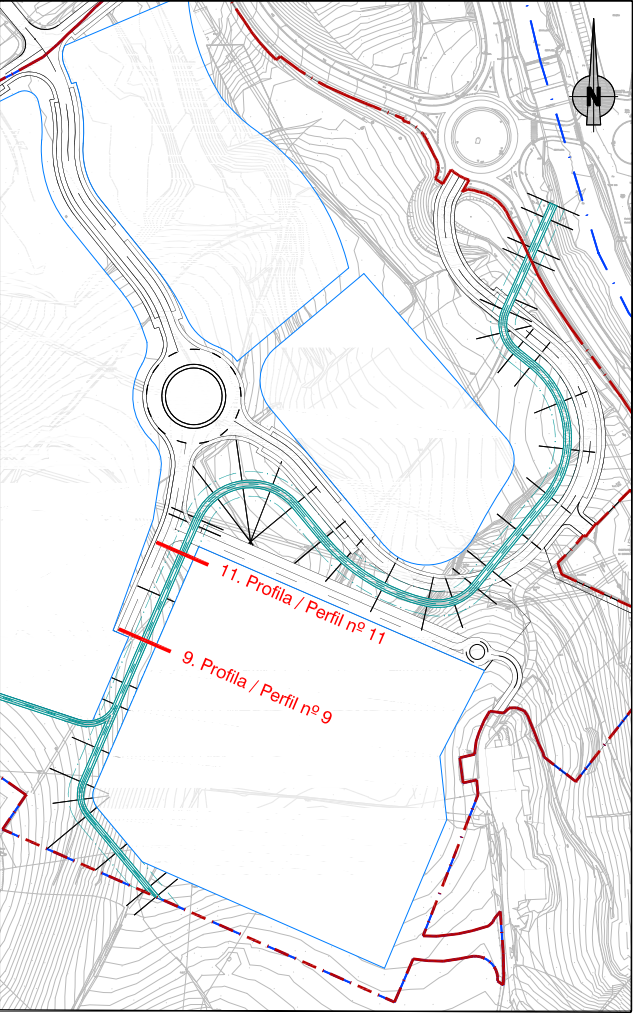


12. PROFILA / PERFIL Nº 12
RS: 442,392

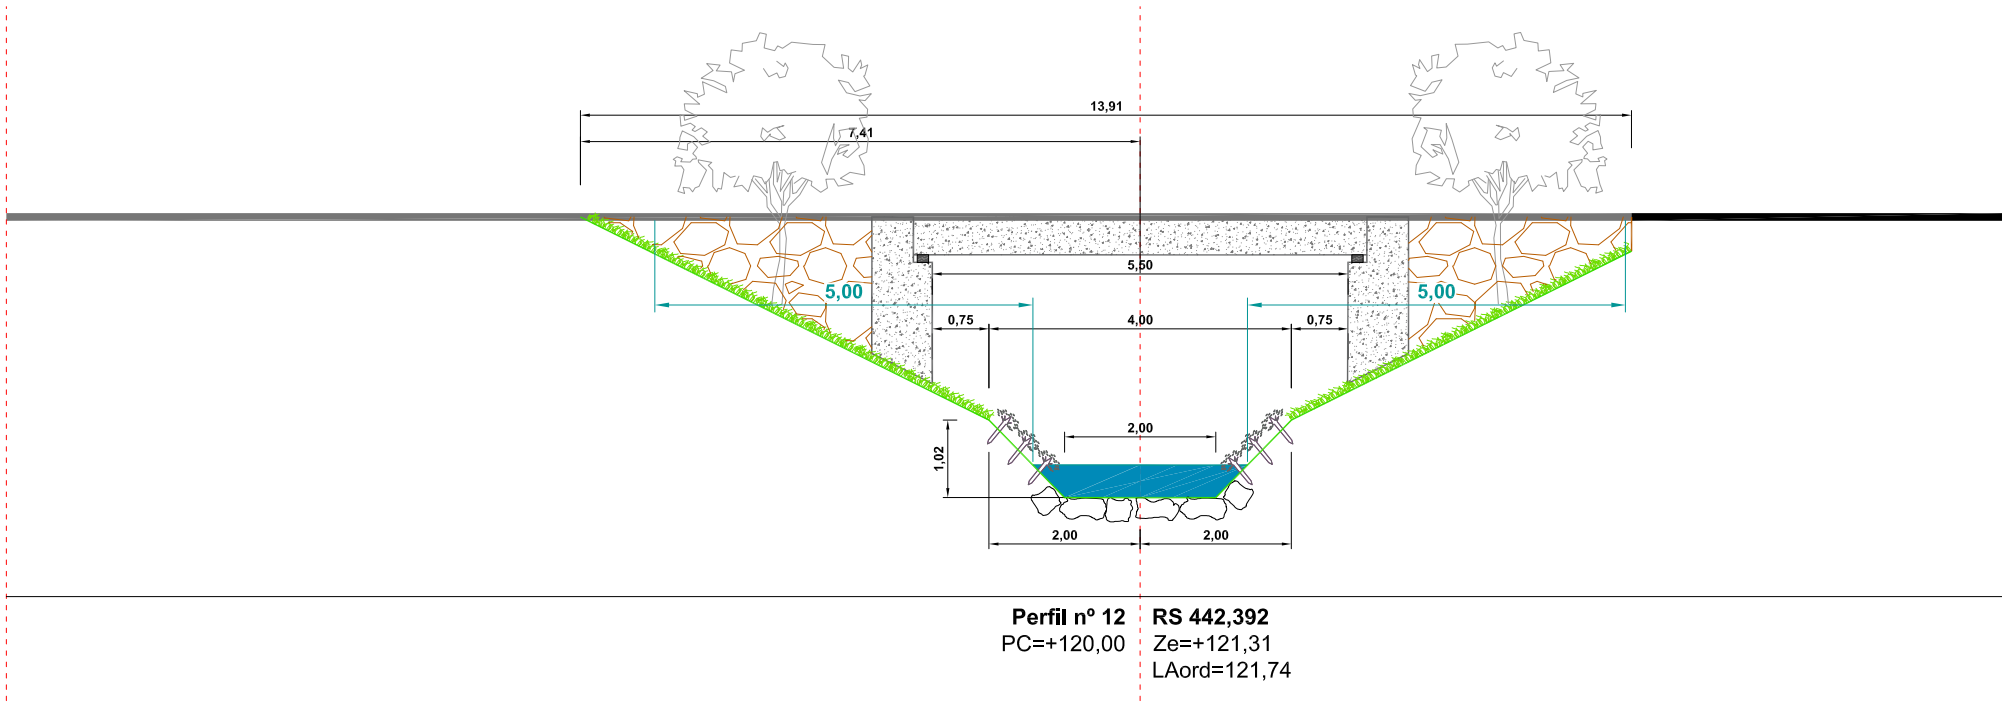


OINPLANOA /
PLANTA
E (A1): 1/2.000
E (A3): 1/4.000

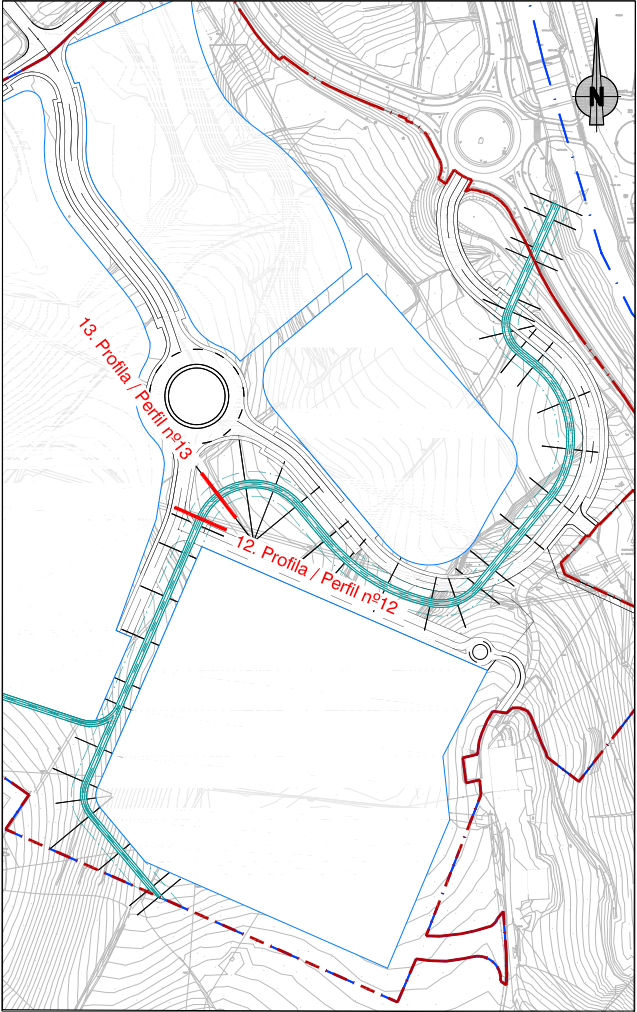


13. PROFILA / PERFIL Nº 13
RS: 438,823

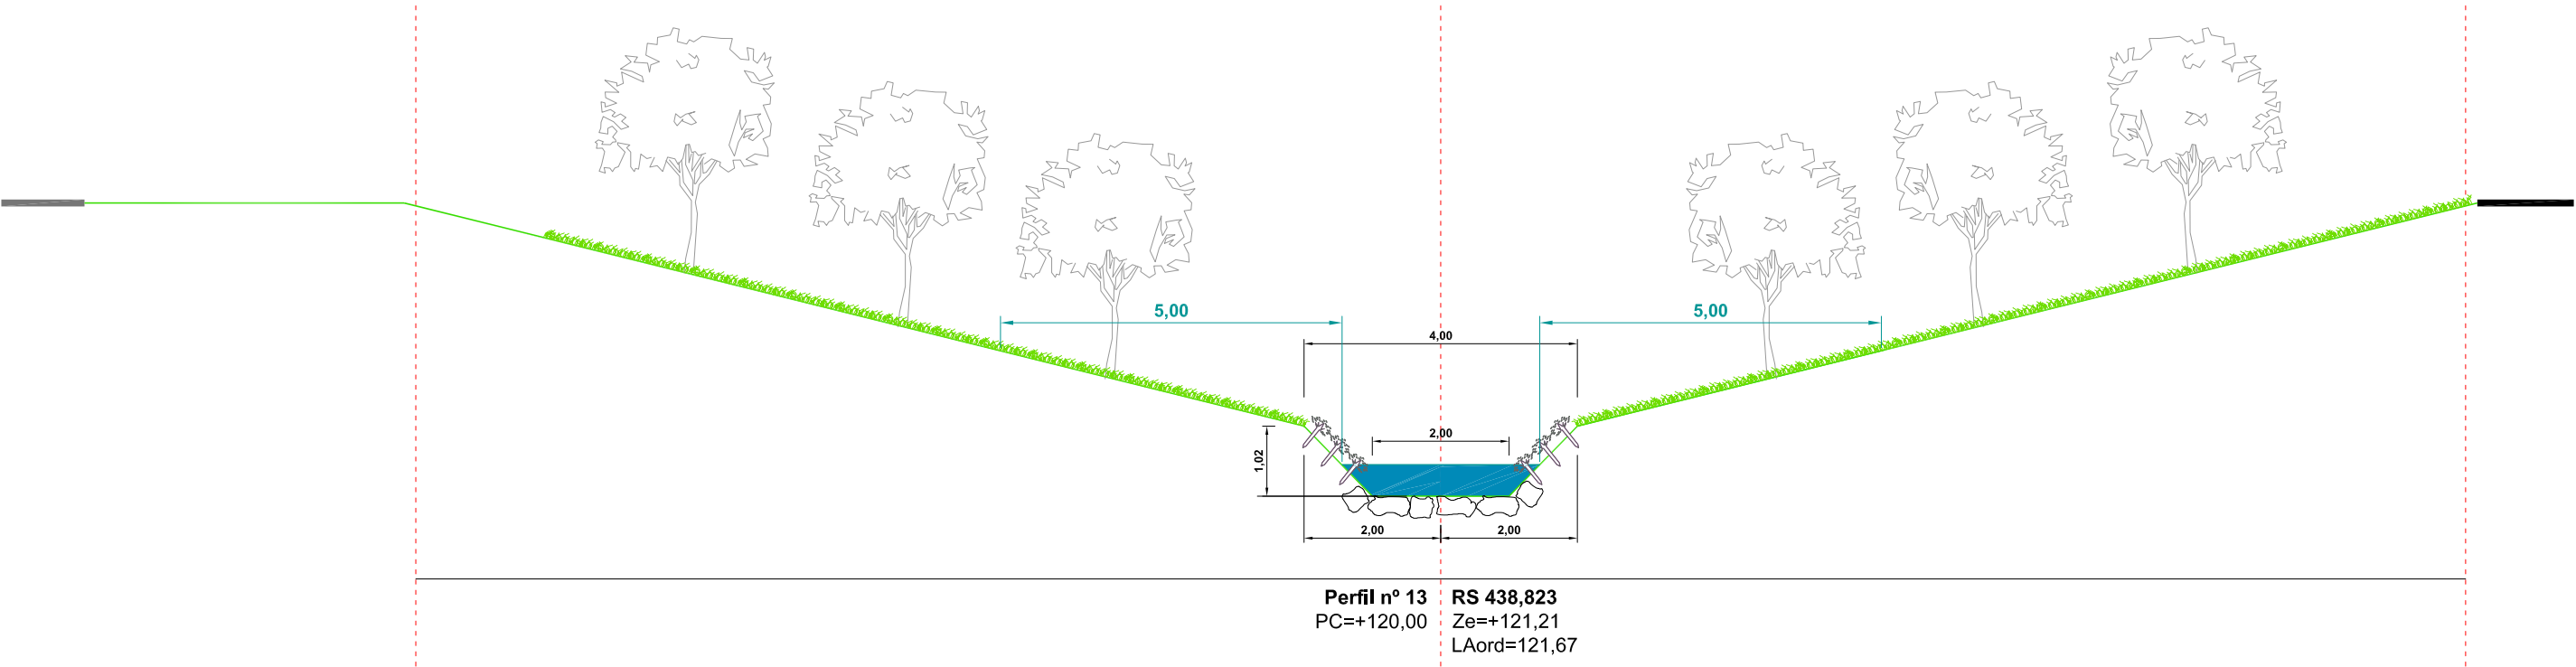


16. PROFILA / PERFIL Nº 16
RS: 391,917

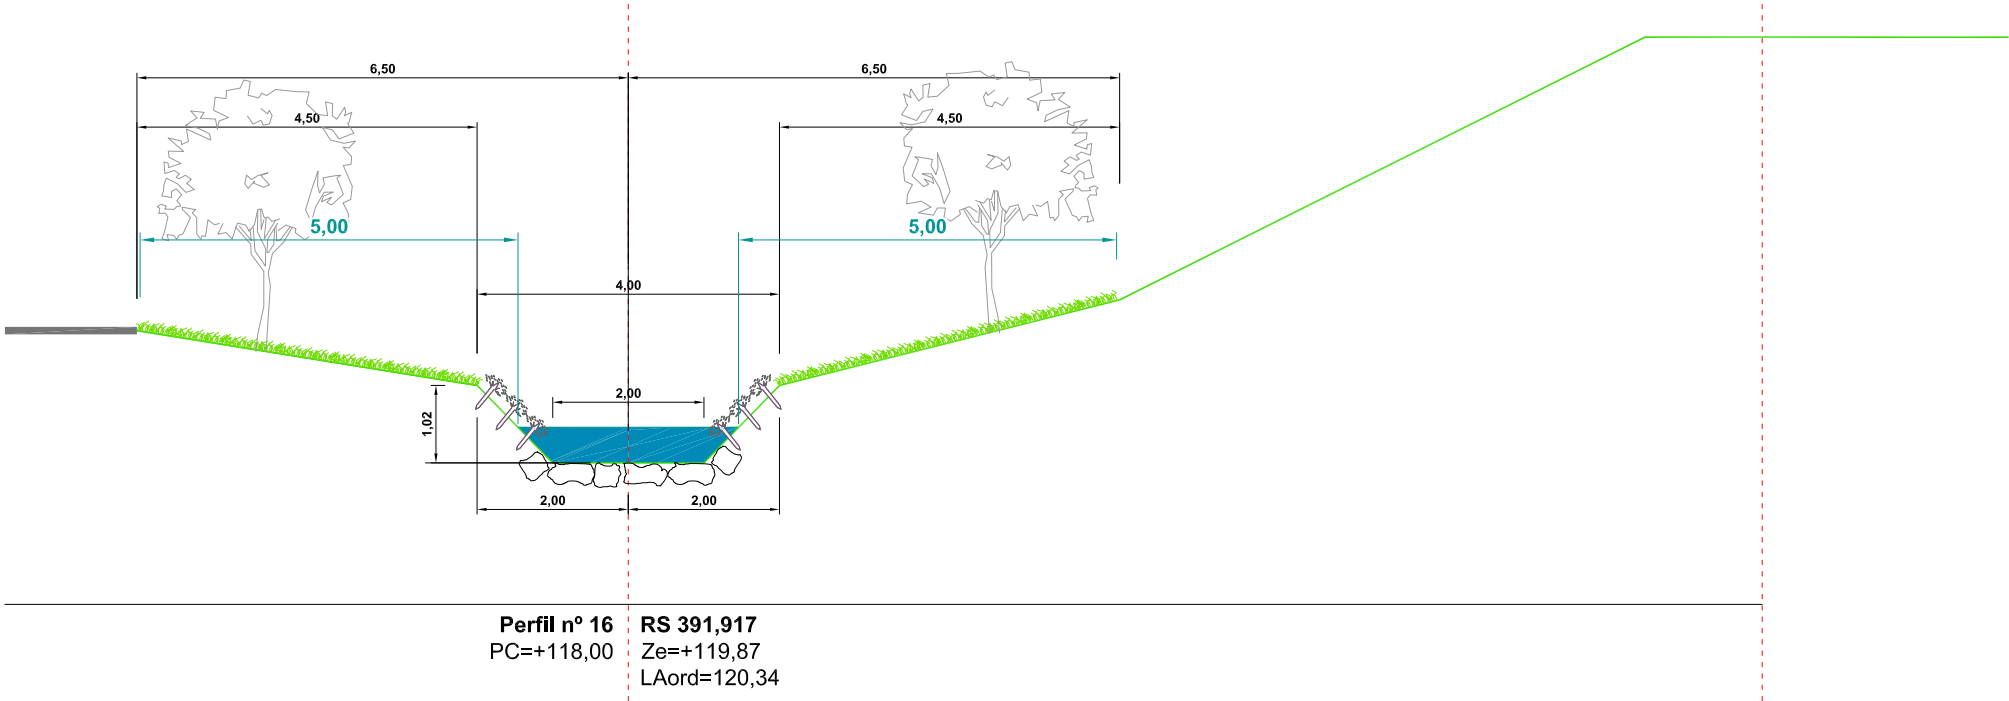


OINPLANOA /
PLANTA
E (A1): 1/2.000
E (A3): 1/4.000

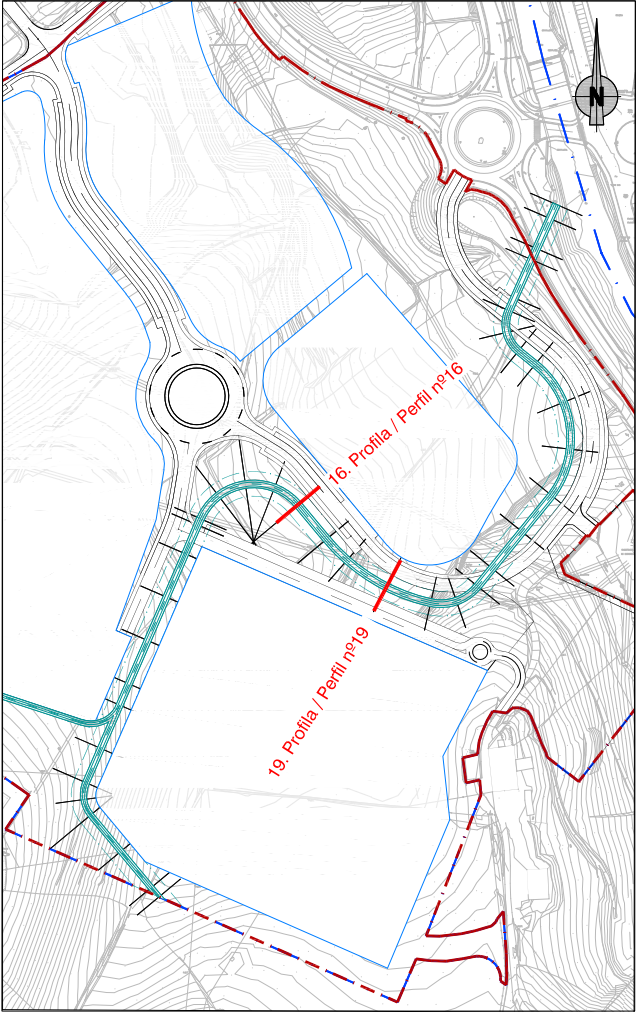


19. PROFILA / PERFIL Nº 19
RS: 337,181

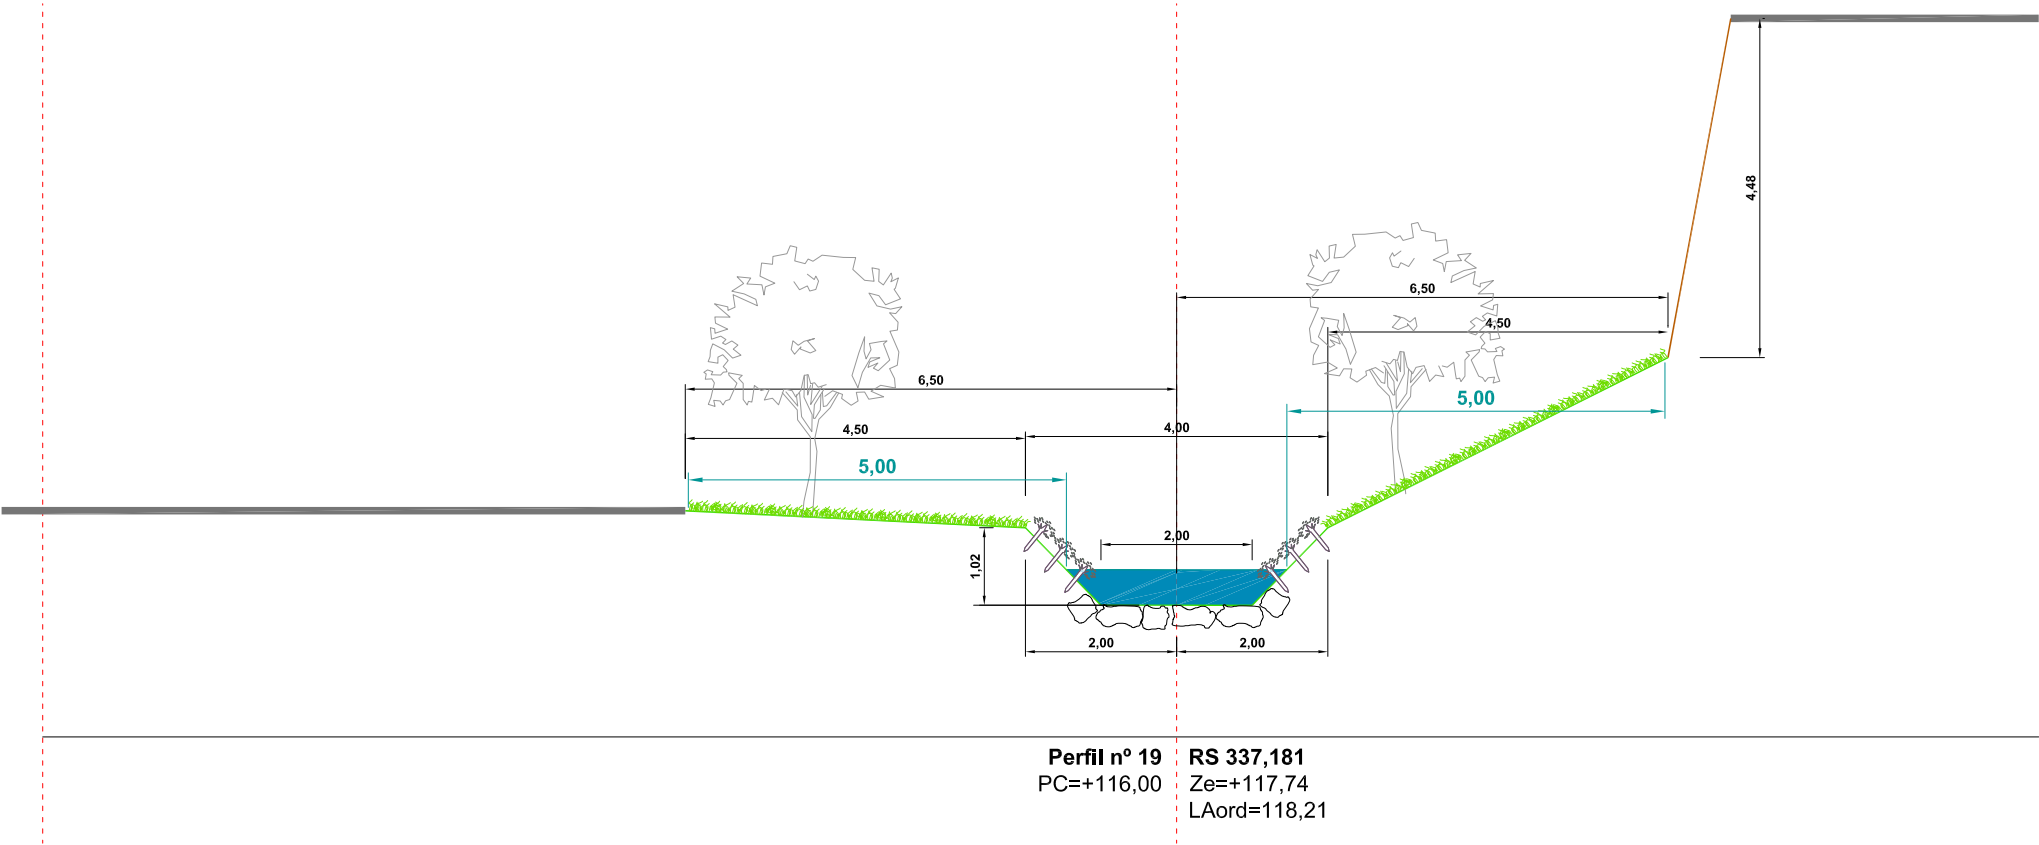


25. PROFILA / PERFIL Nº 25
RS: 222,114

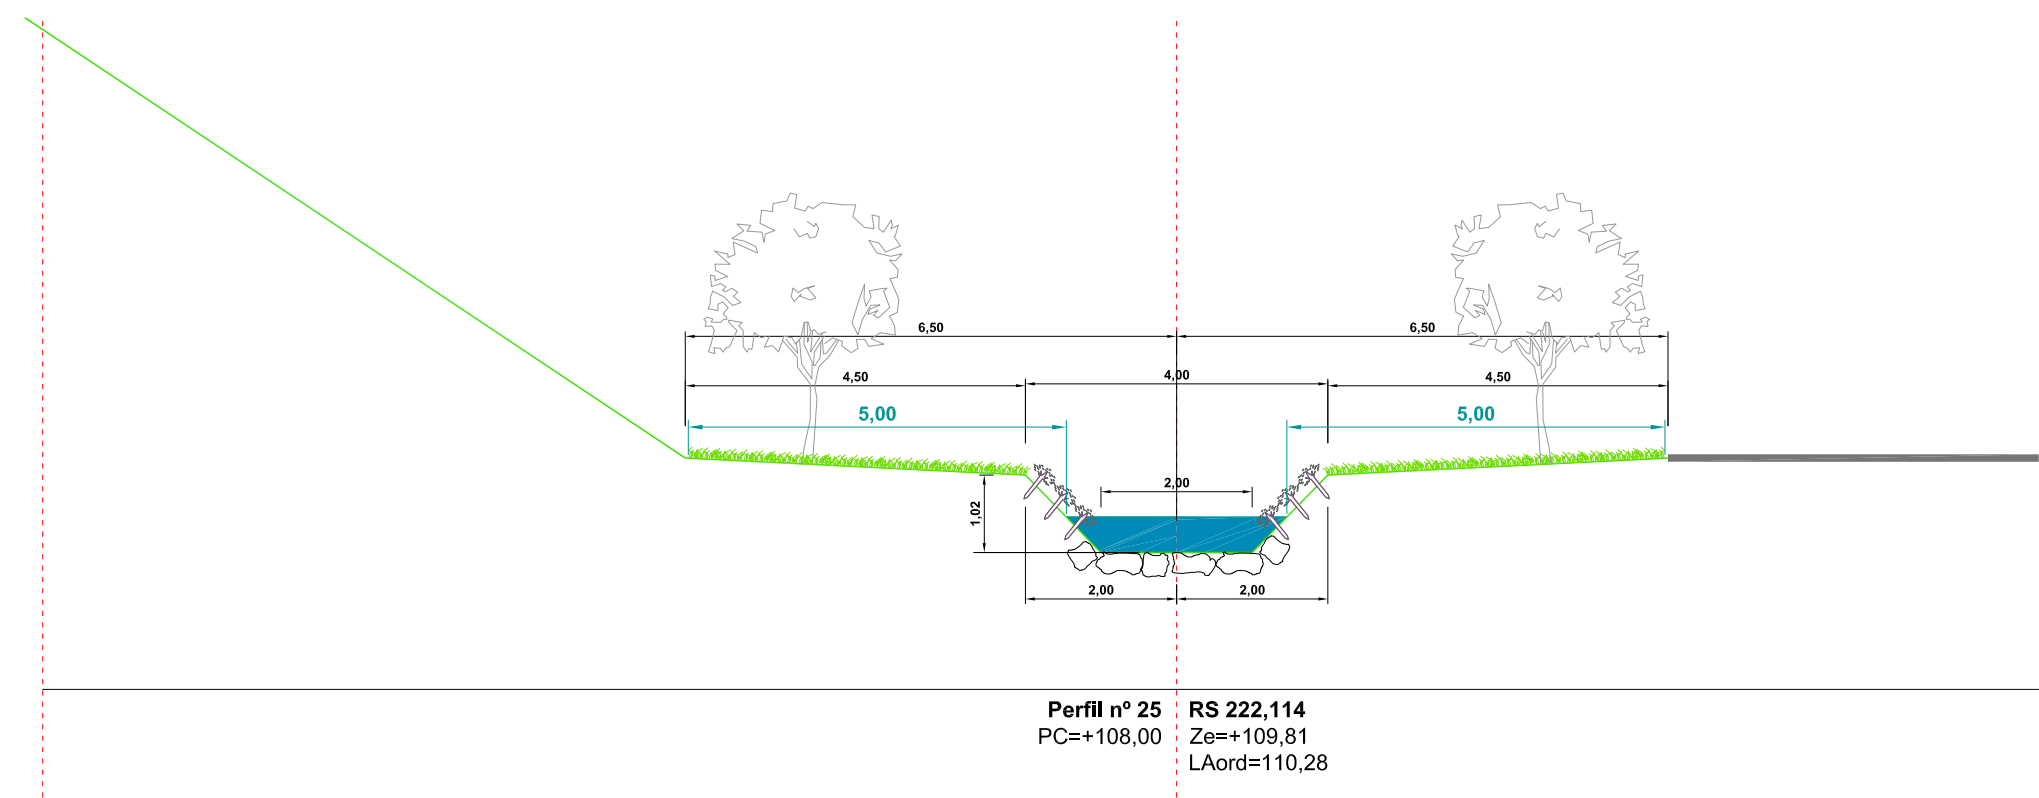


28. PROFILA / PERFIL Nº 28
RS: 145,151

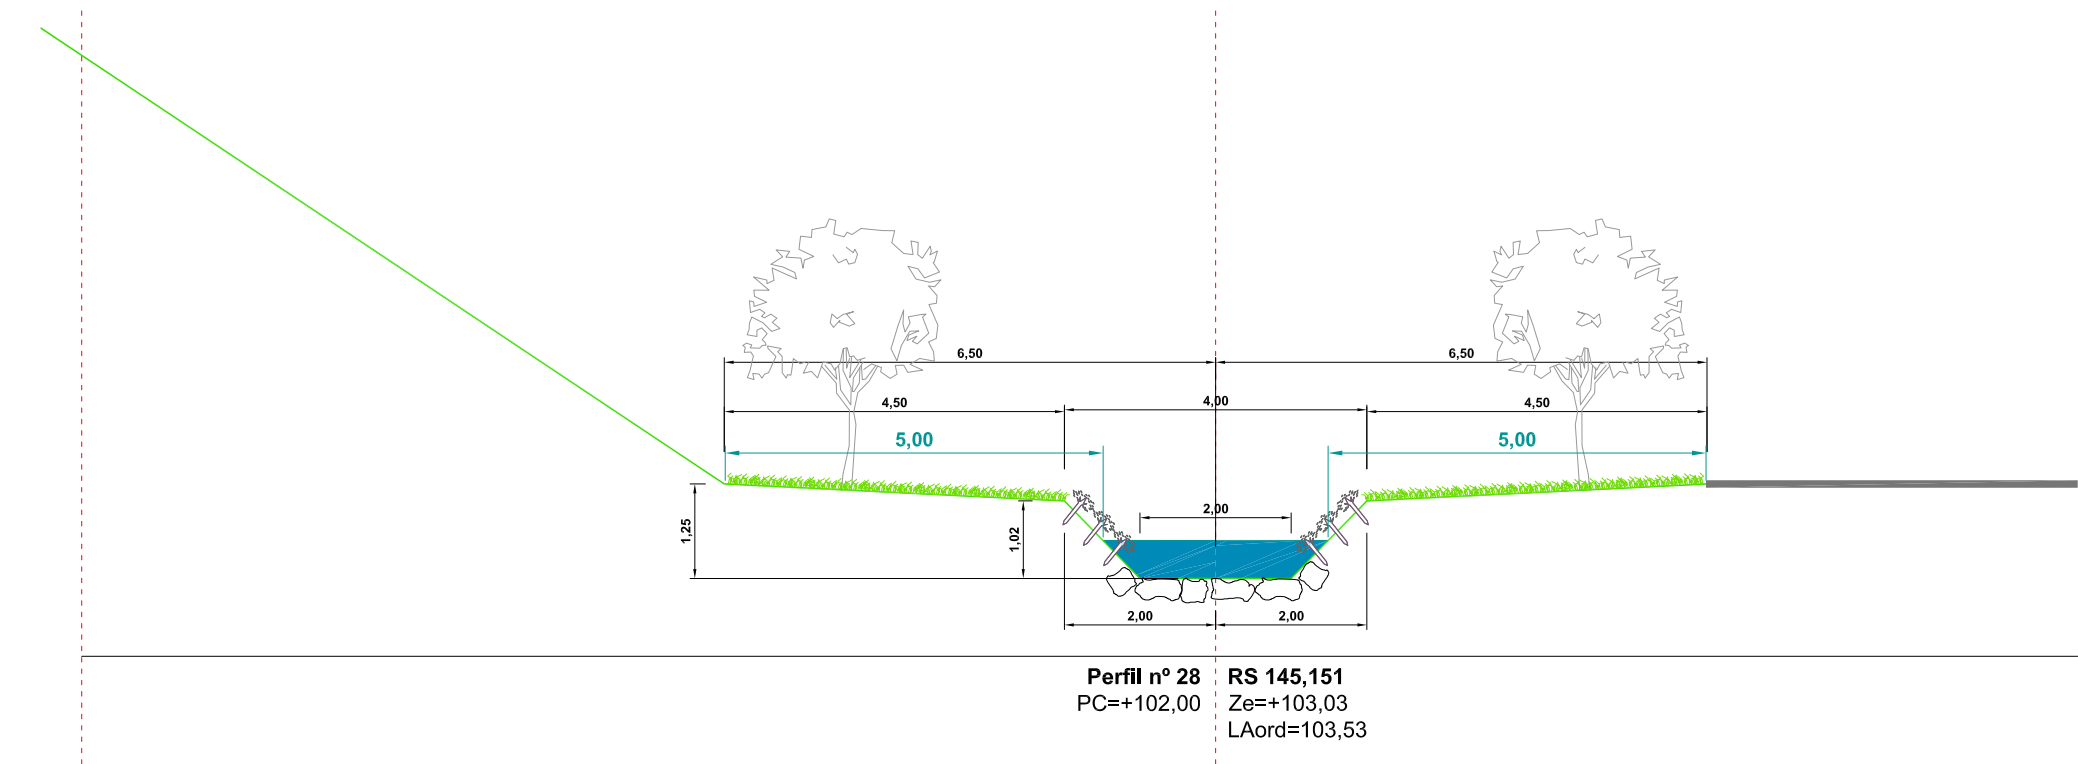


OINPLANOA /
PLANTA
E (A1): 1/2.000
E (A3): 1/4.000

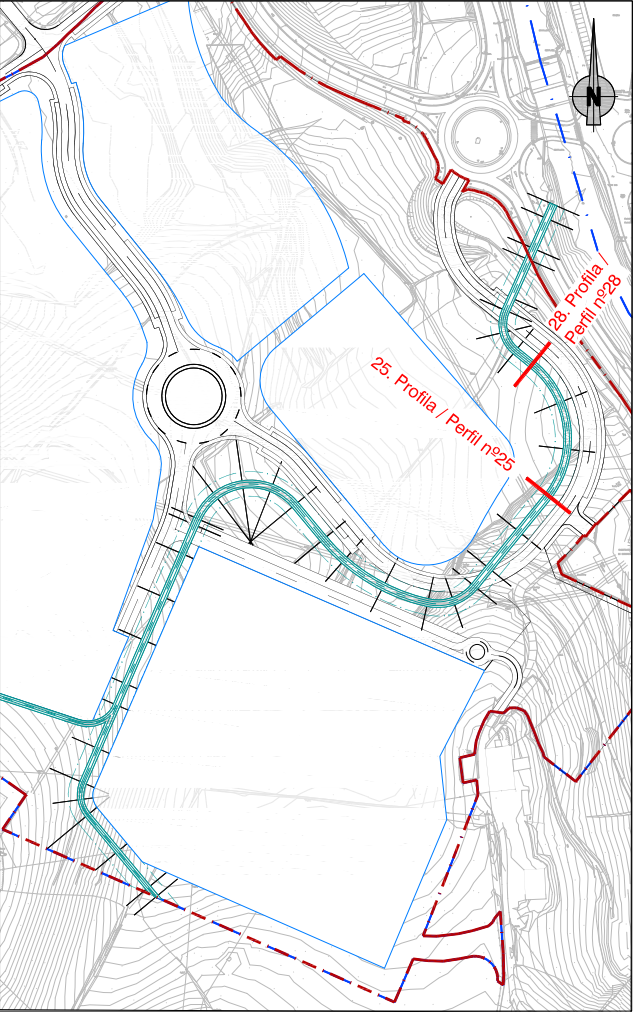


6. PROFILA / PERFIL Nº 6
RS: 571,243

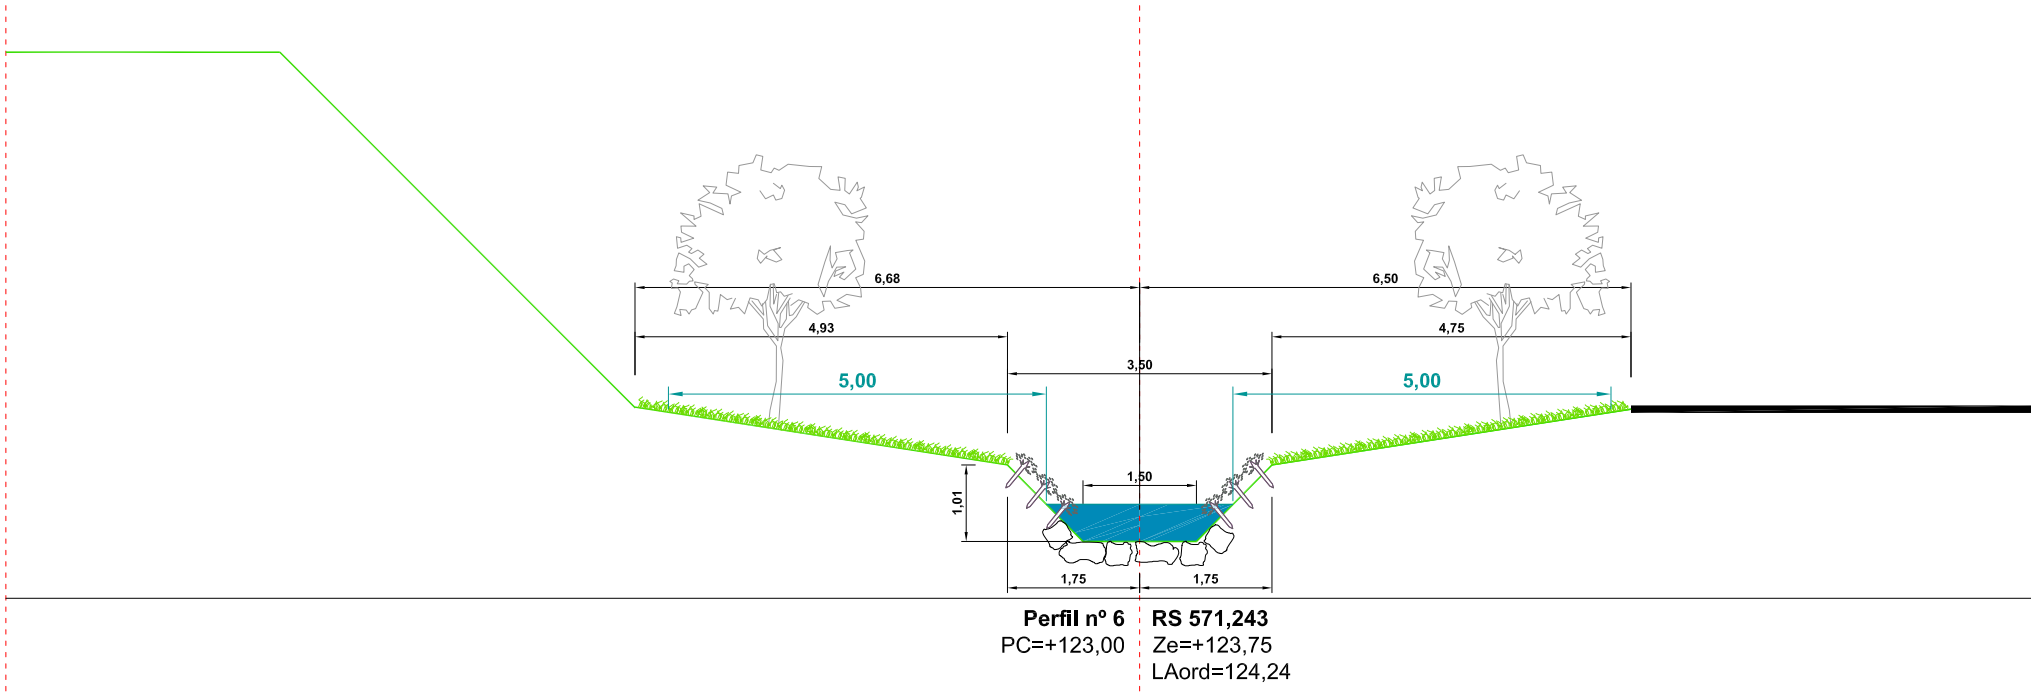


7. PROFILA / PERFIL Nº 7
RS: 546,243

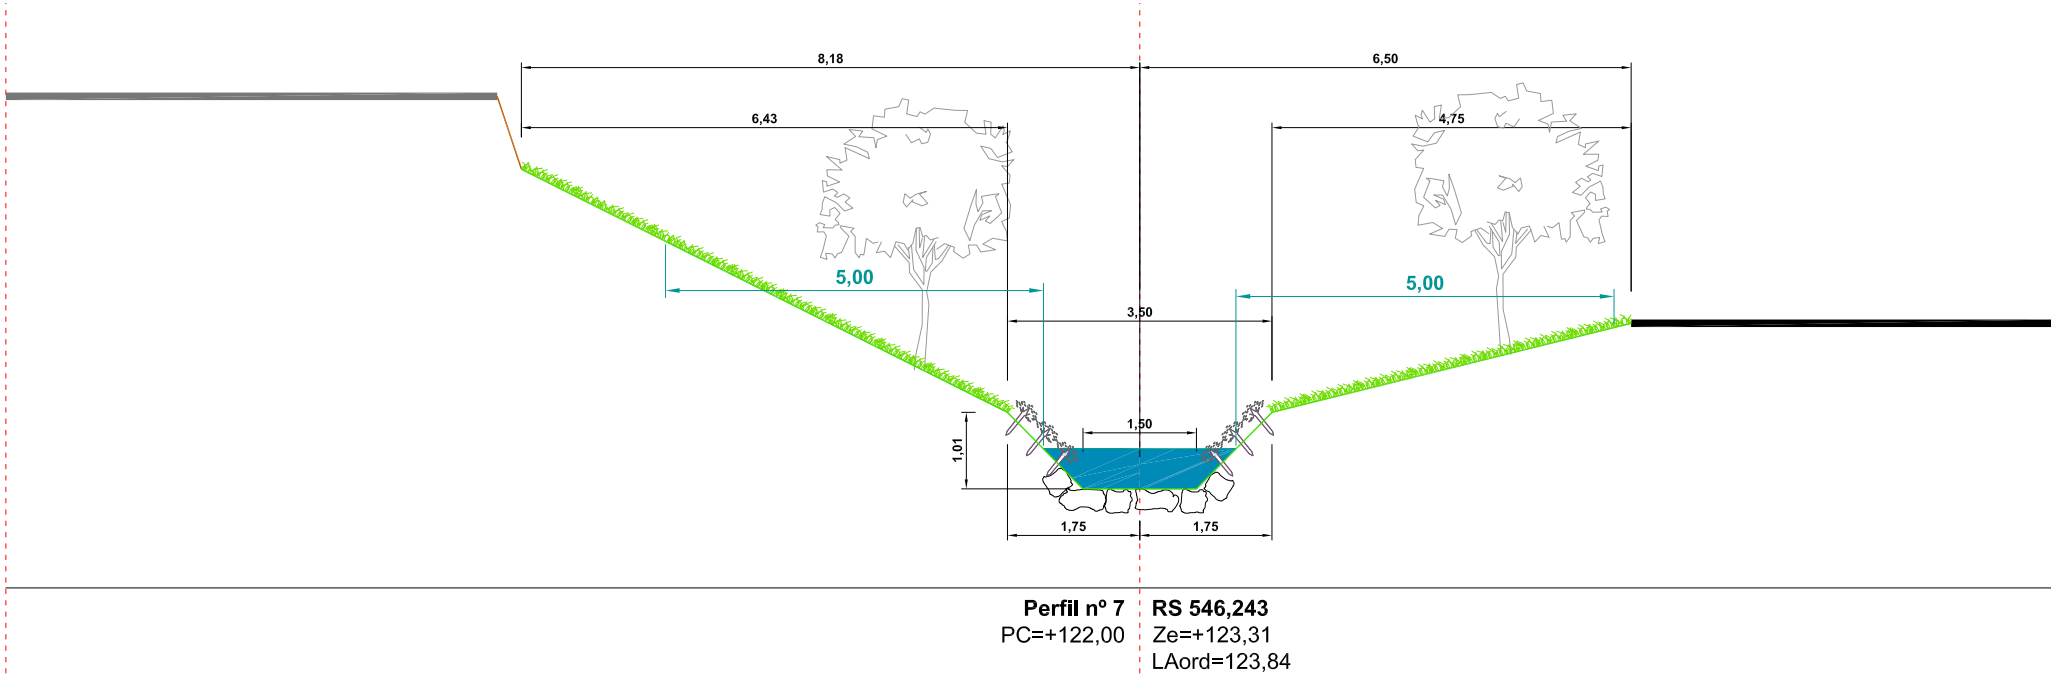


OINPLANOA /
PLANTA
E (A1): 1/2.000
E (A3): 1/4.000

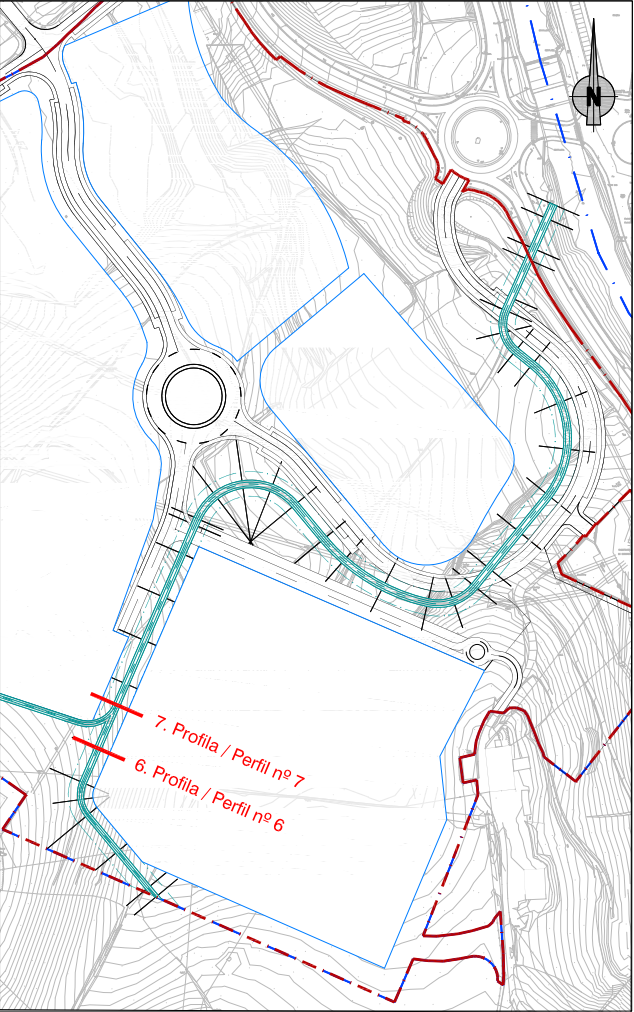


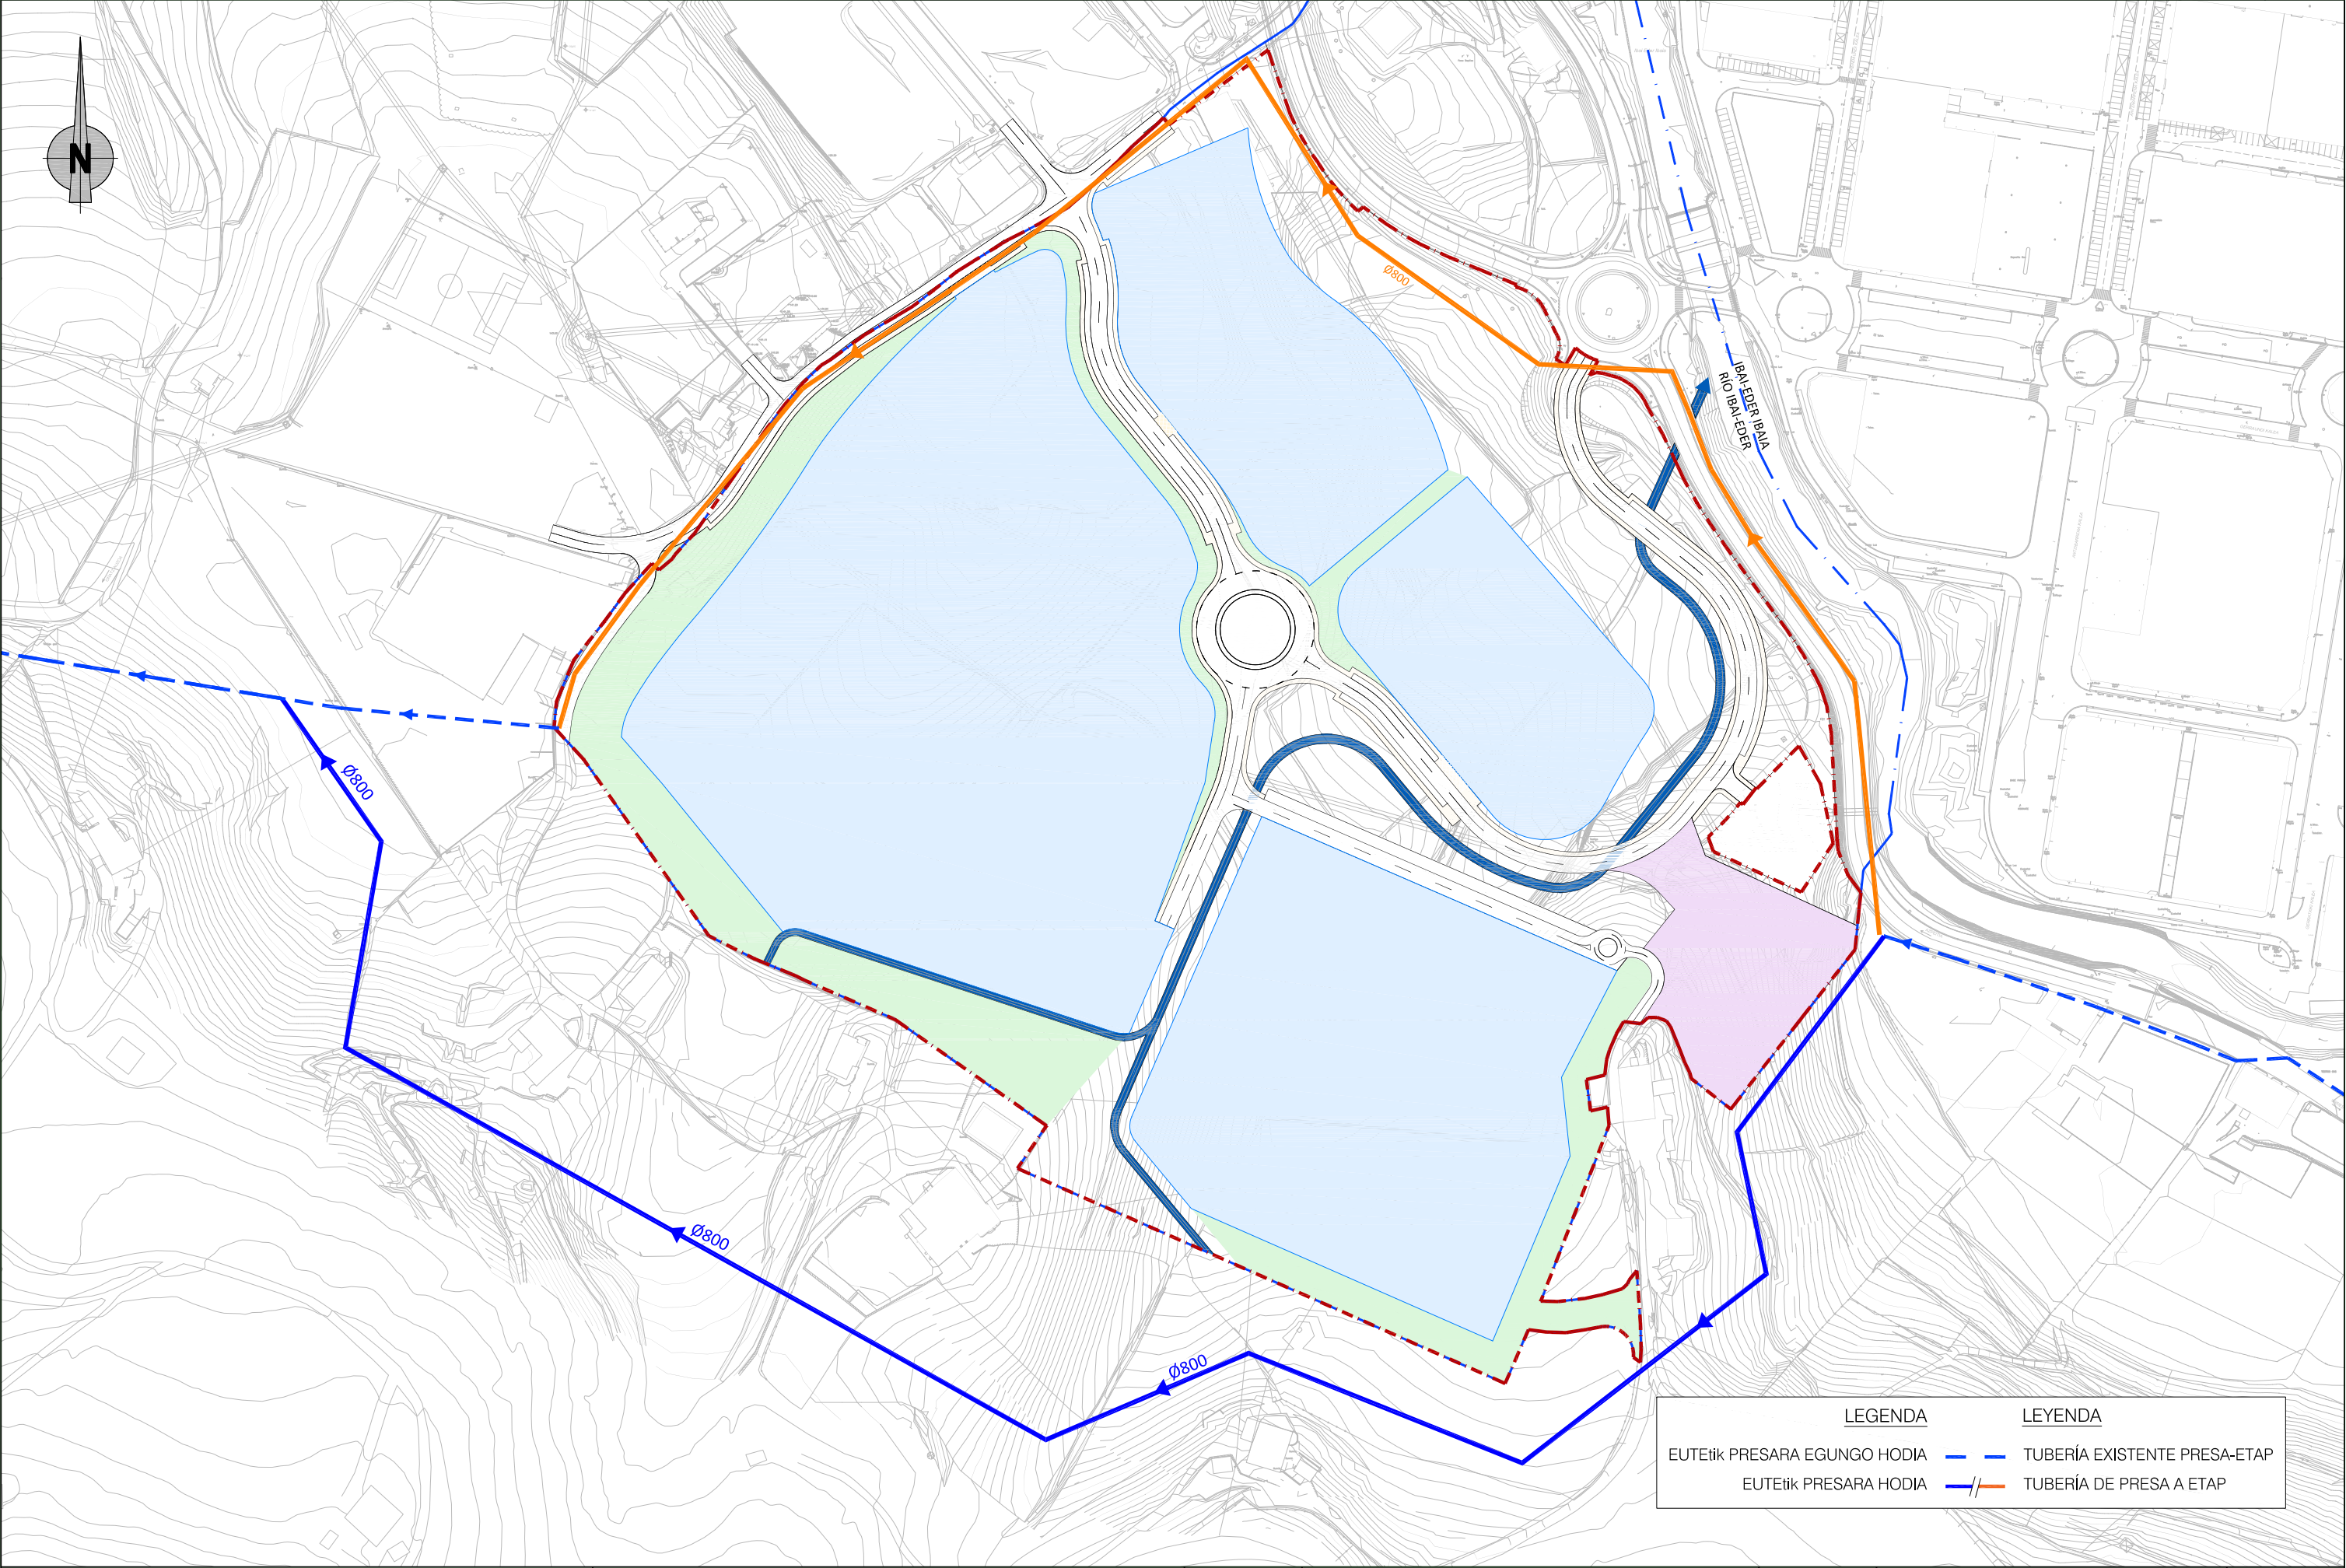


LEGENDA	LEYENDA
EUTEtik PRESARA EGUNGO HODIA	 TUBERÍA EXISTENTE PRESA-ETAP
EUTEtik PRESARA HODIA	 TUBERÍA DE PRESA A ETAP

	ERAGILEA / PROMOTOR	AHOLKULARIA / CONSULTOR	 ESTANISLAO NARBAIZA ZUBIZARRETA Bide, Ubiide eta Portuetako Inj. Ing. de Caminos, Canales y Puertos	 GORKA NARBAIZA ZUBIZARRETA Bide, Ubiide eta Portuetako Inj. Ing. de Caminos, Canales y Puertos	DATA / FECHA	IZENBURUA / TITULO	ESKALA(K) ESCALA(S)	IZENDAPENA / DESIGNACIÓN	Zbka/ Nº
					2023ko URRIA OCTUBRE 2023	AZPEITIKO "LARRIN" 22 HEa URBANIZATZEKO JARDUKETA PROGRAMAREN ALDAKETA MODIFICACIÓN DEL PROGRAMA DE ACTUACIÓN URBANIZADORA DEL AU 22 "LARRIN" DE AZPEITIA	(DIN A-1) 1/1.250 (DIN A-3) 1/2.500	Zerbitzuen Azpiegitura. Oinplano Orokorra (I) Ur-hornidura Sarea (II) Infraestructuras de Servicio. Planta General (I) Red de Abastecimiento (I)	20.1.1

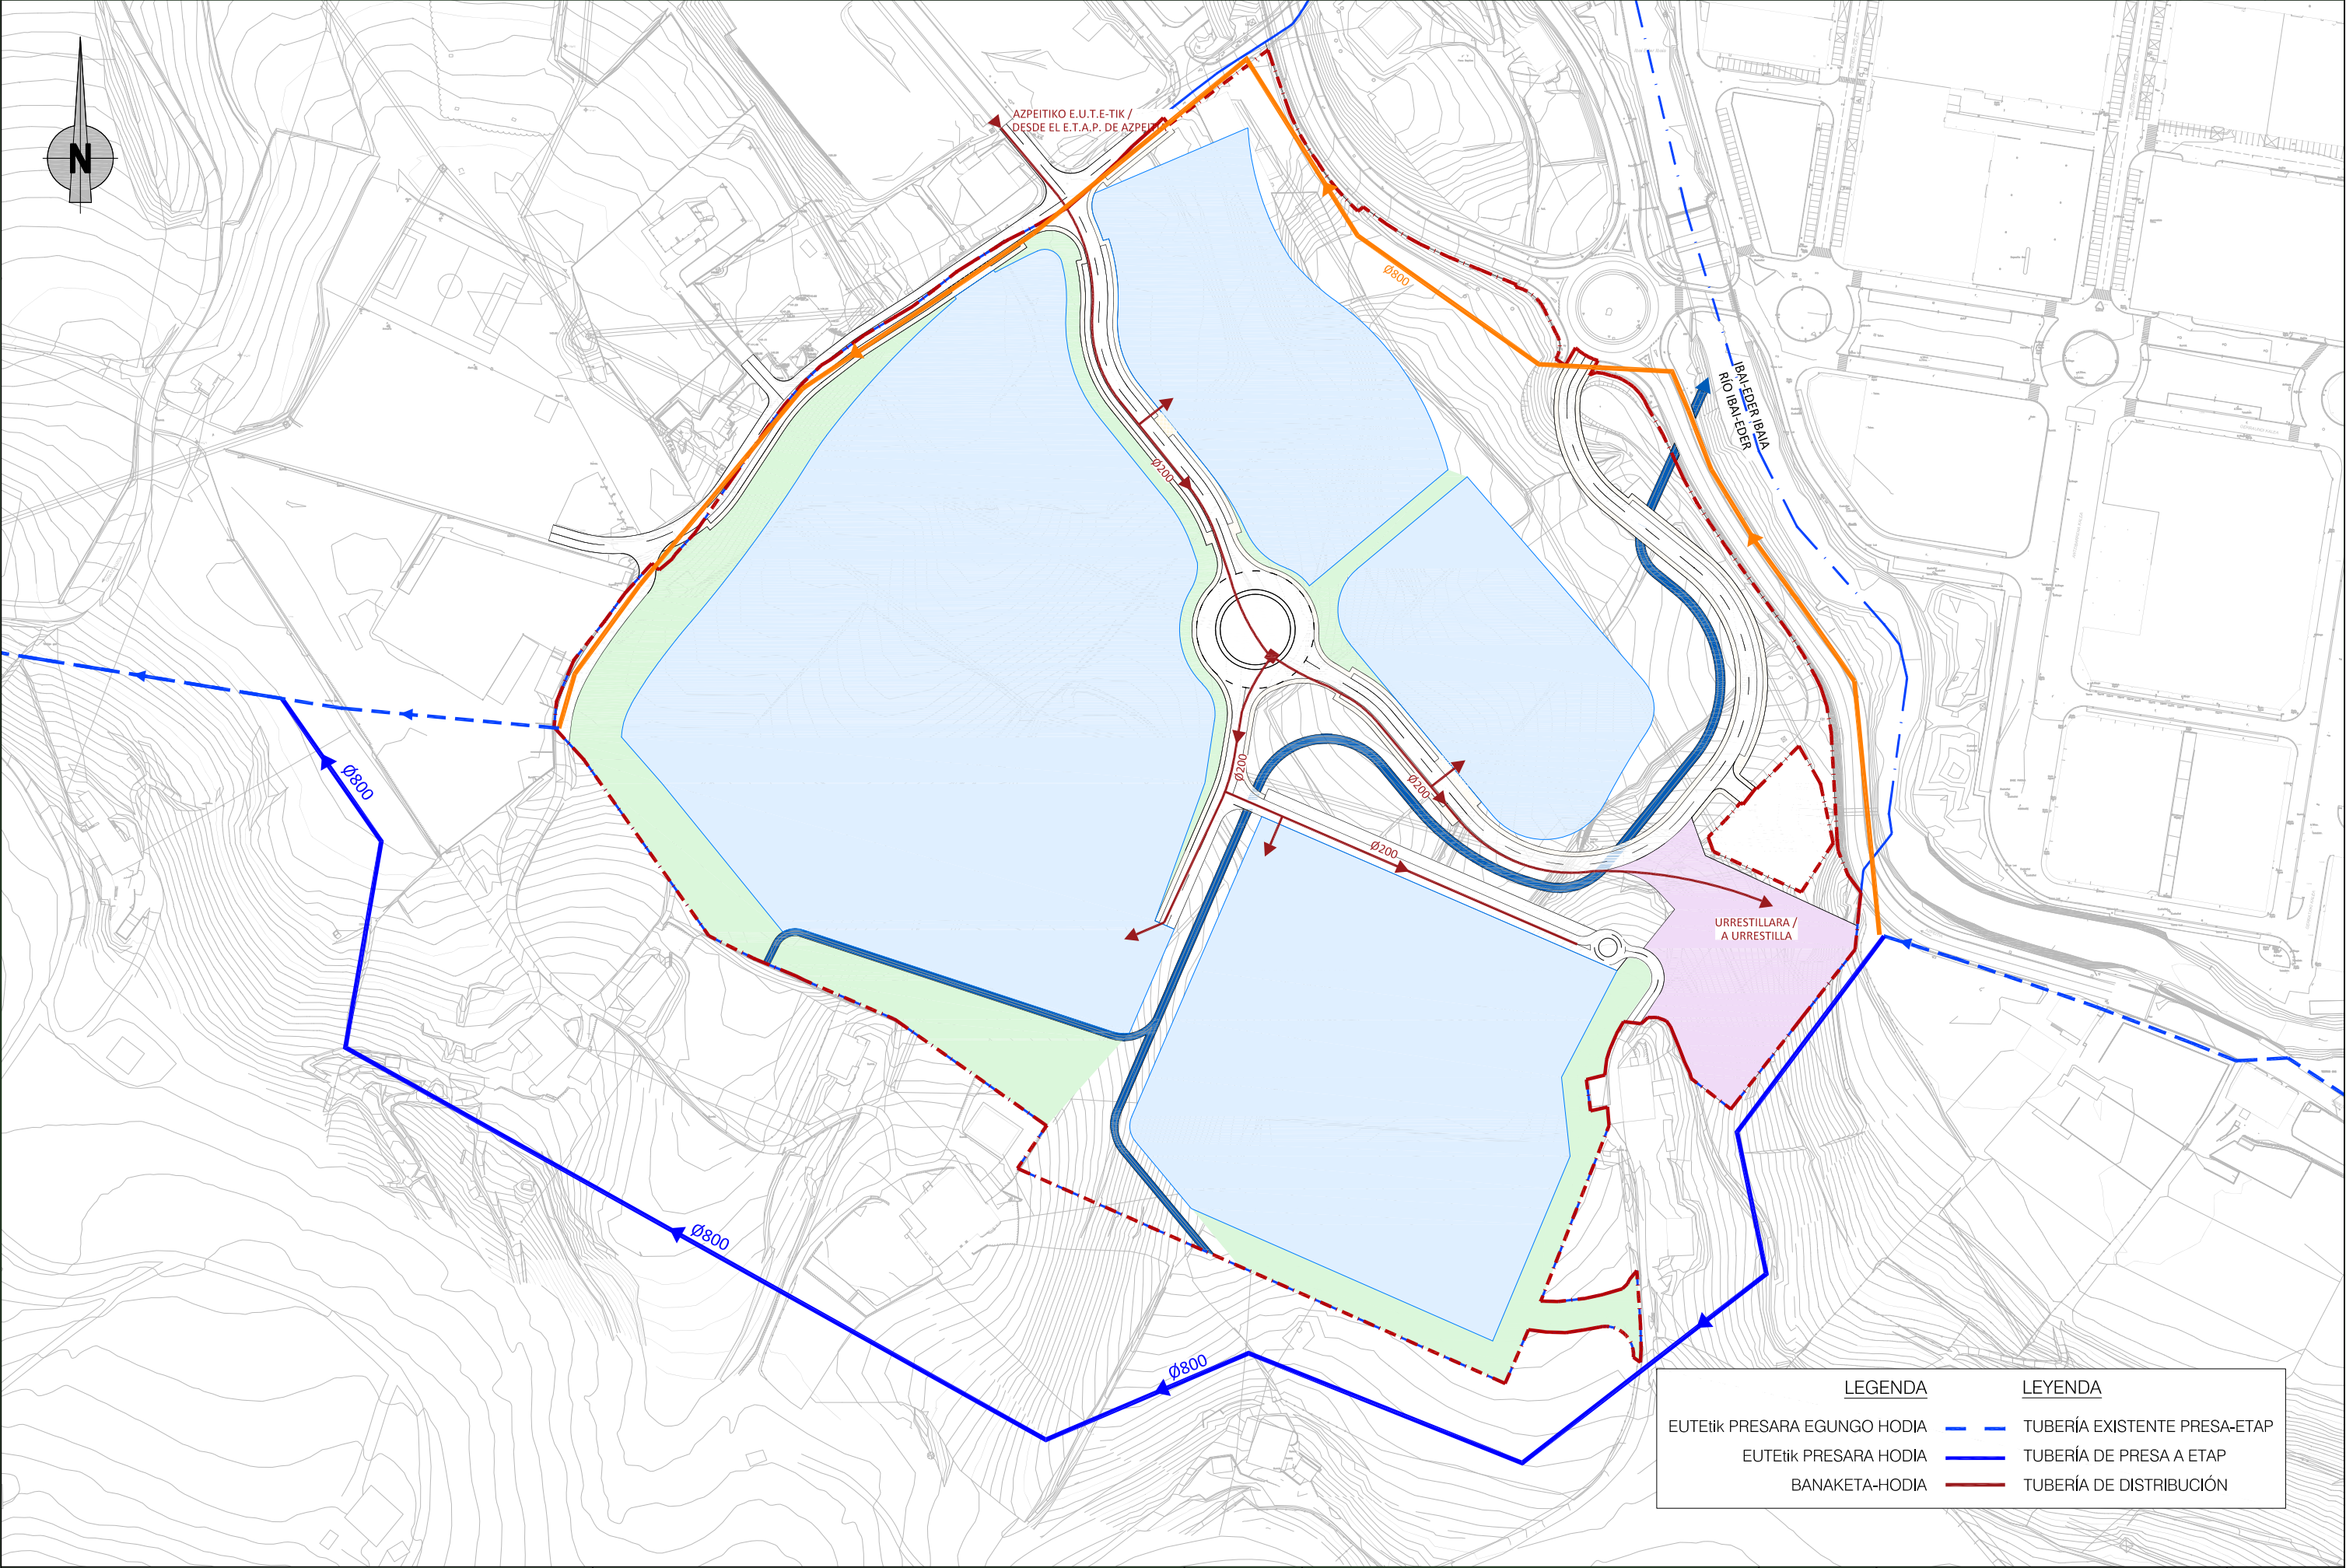

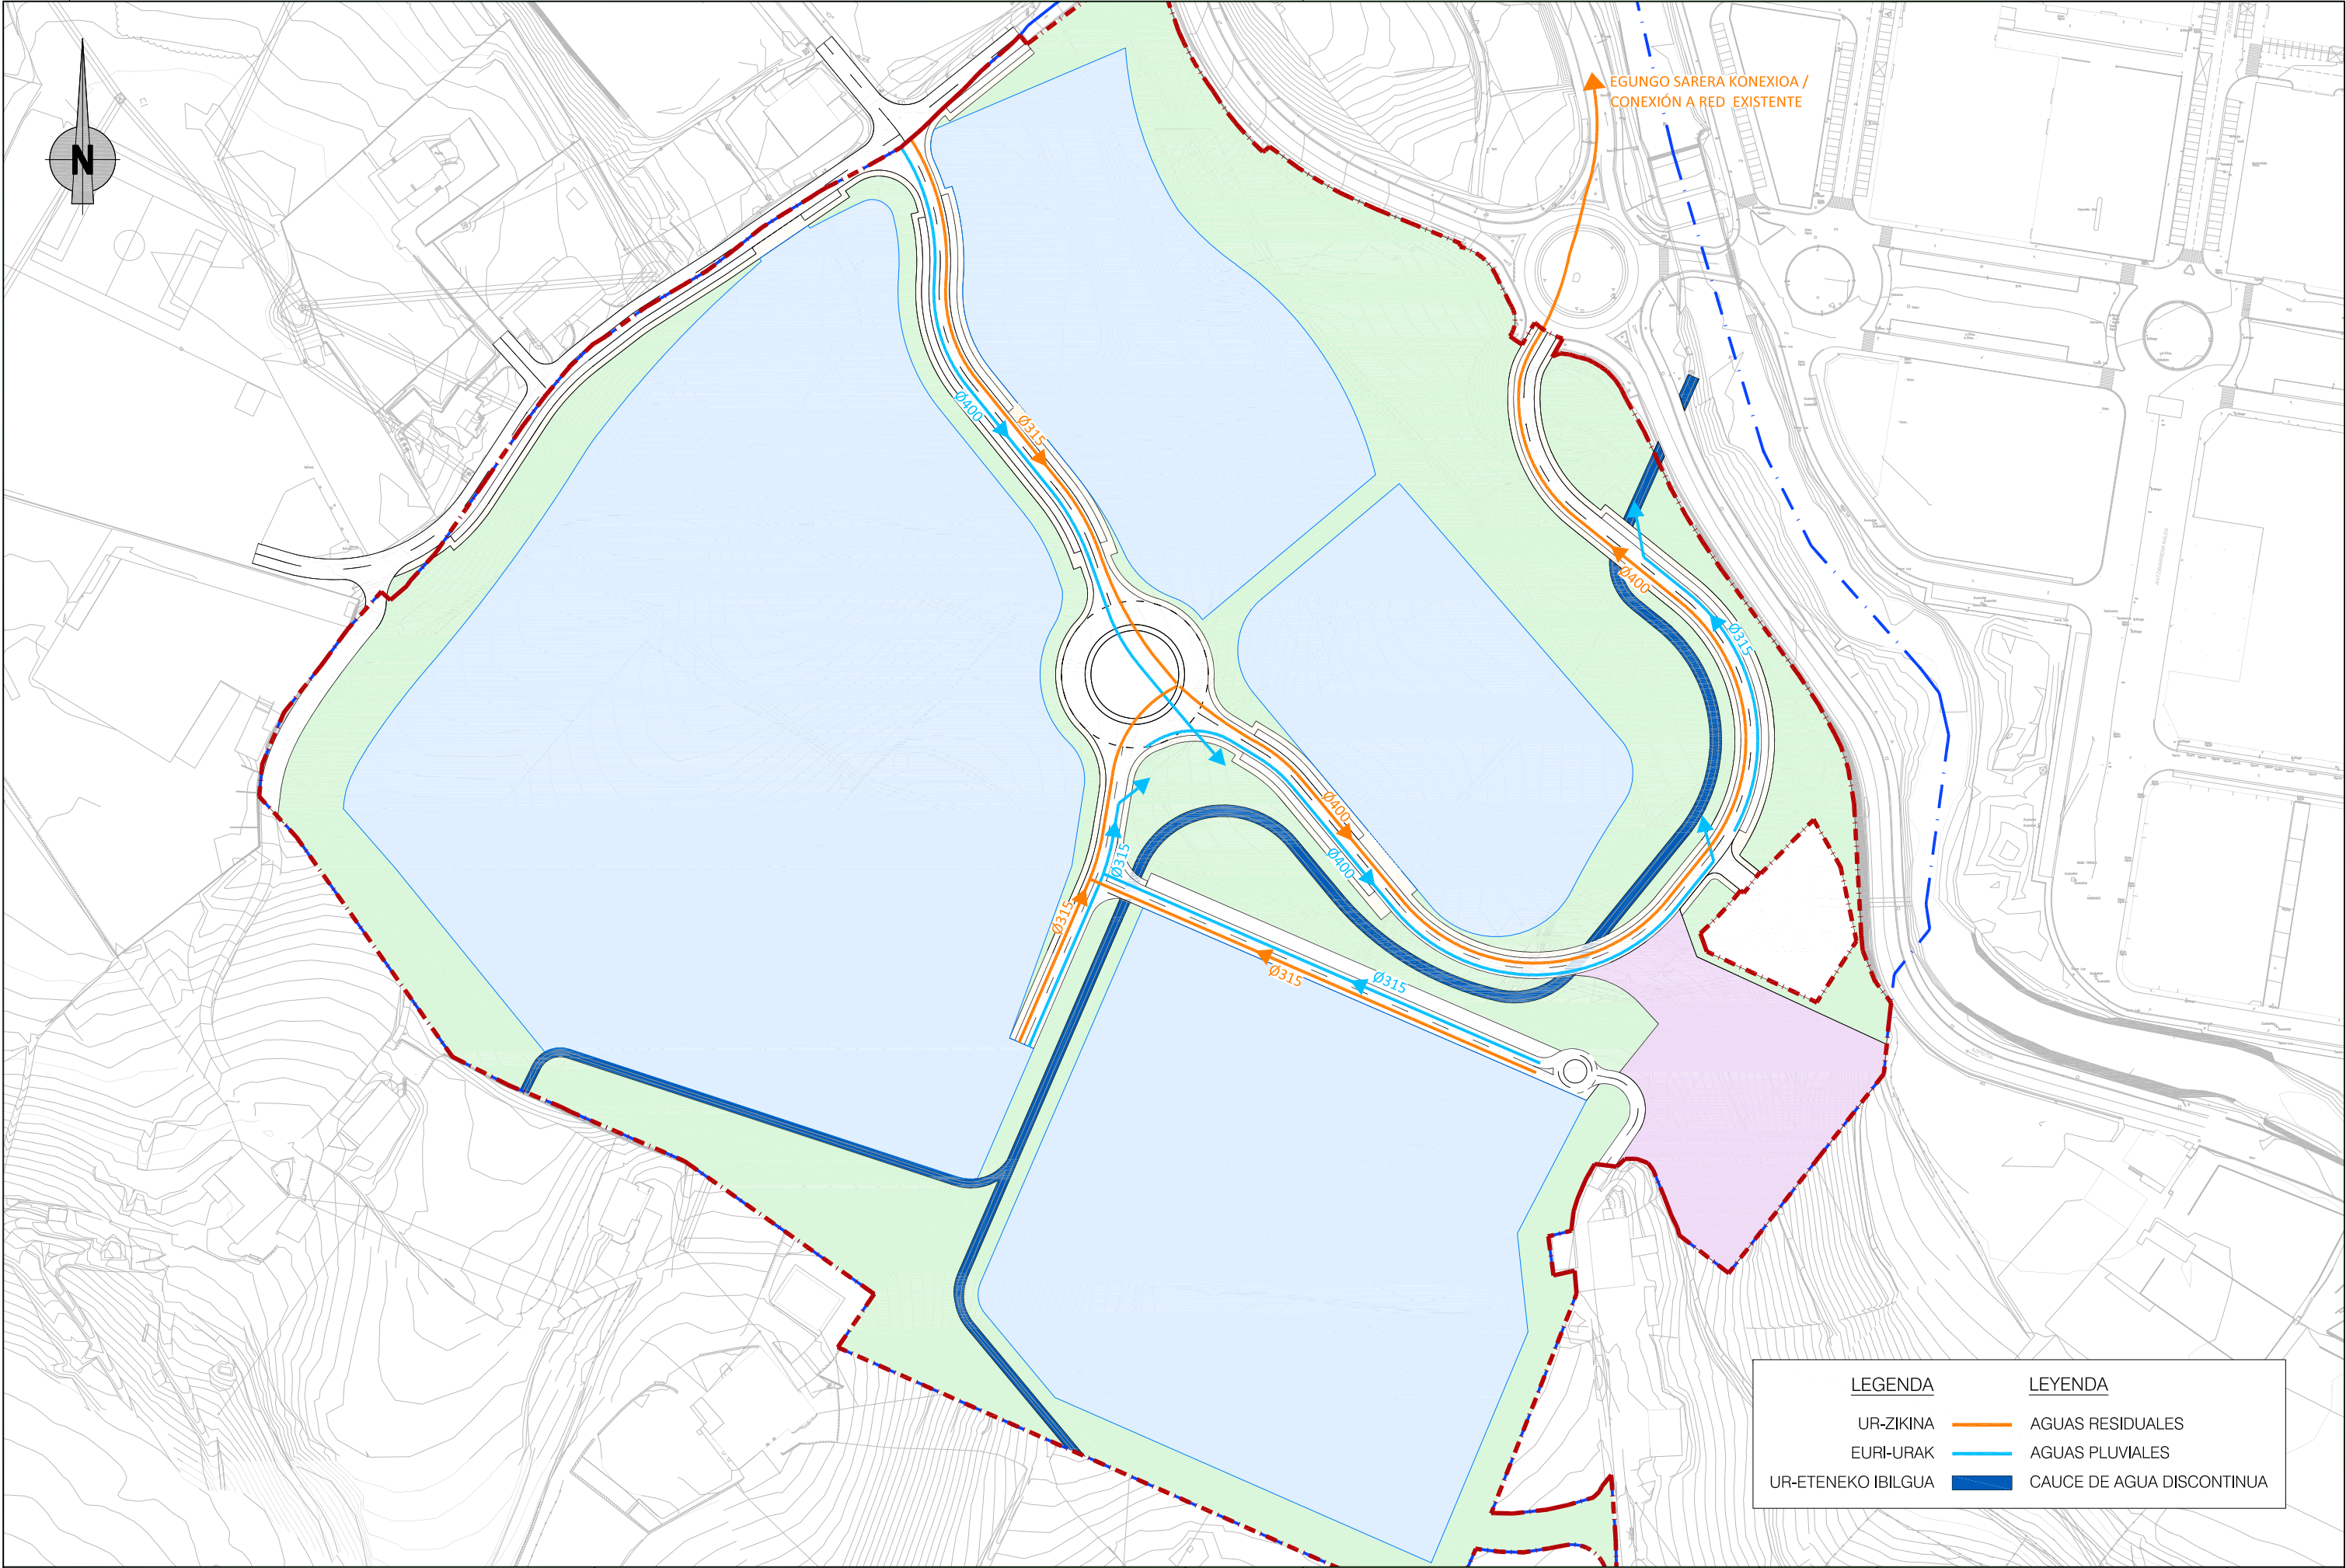

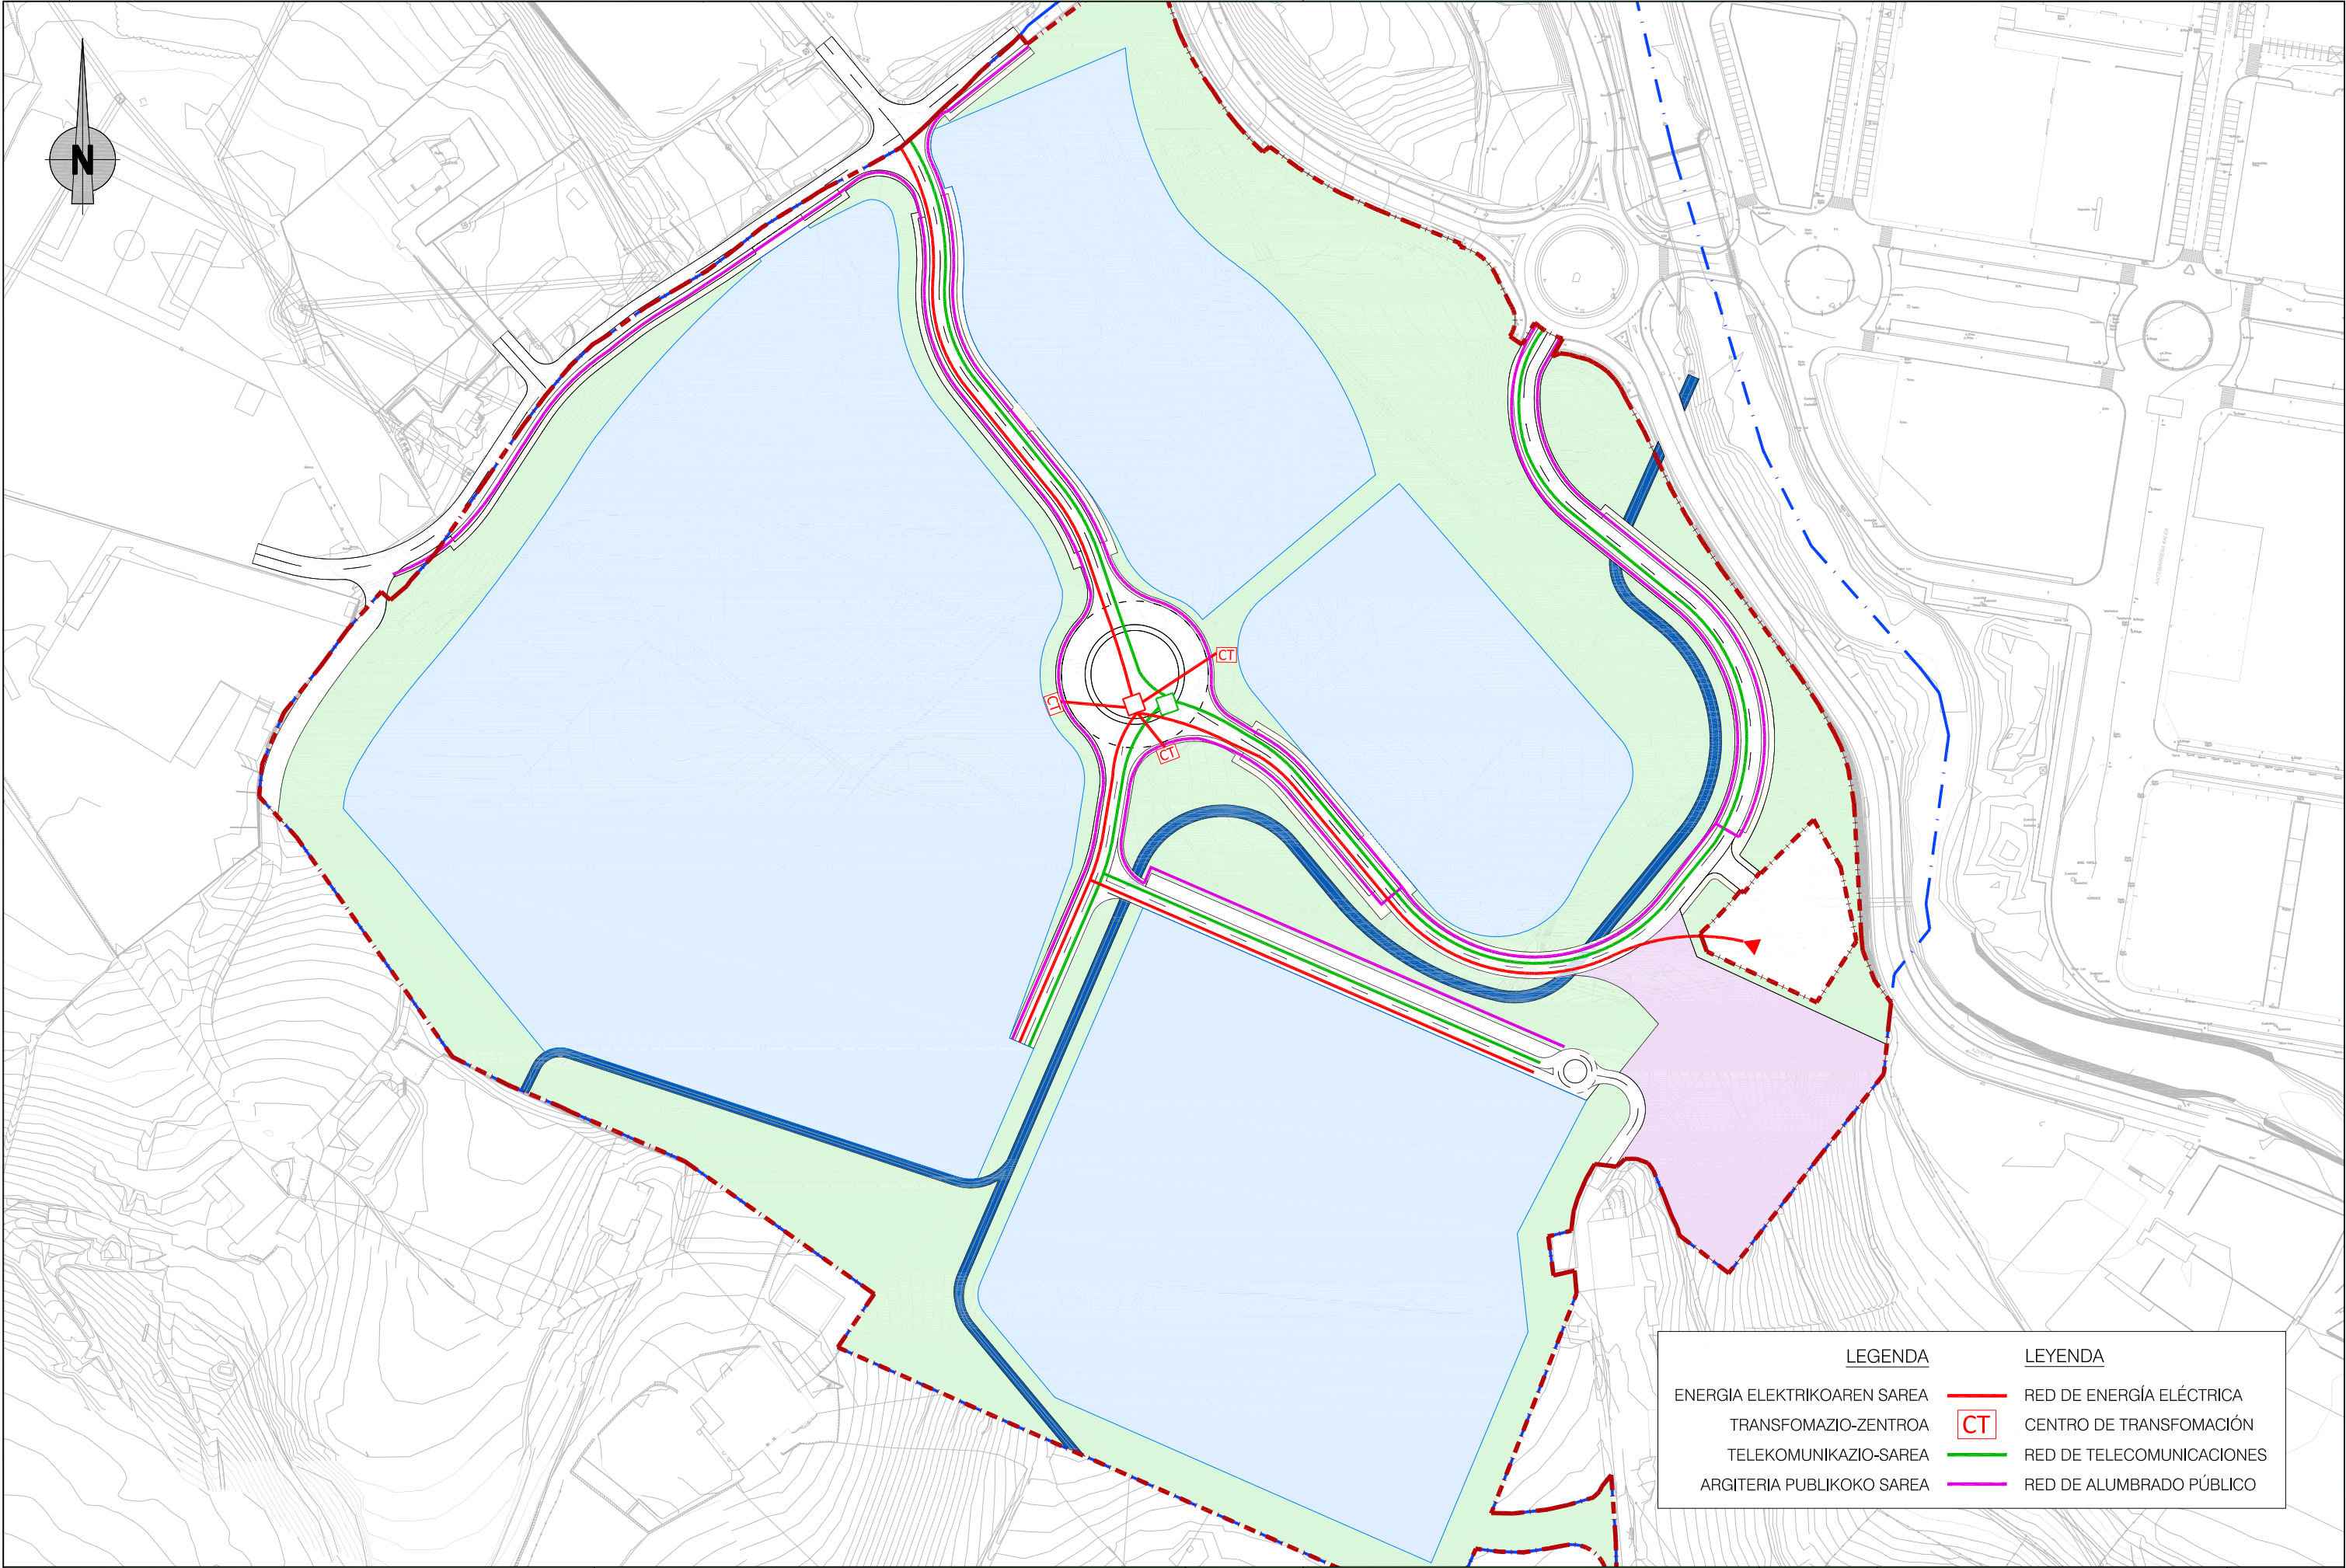

LEGENDA

ENERGIA ELEKTRIKOAREN SAREA

TRANSFORMAZIO-ZENTROA

TELEKOMUNIKAZIO-SAREA

ARGITERIA PUBLIKOKO SAREA

LEGENDA


RED DE ENERGÍA ELÉCTRICA

CT

CENTRO DE TRANSFORMACIÓN

RED DE TELECOMUNICACIONES

RED DE ALUMBRADO PÚBLICO

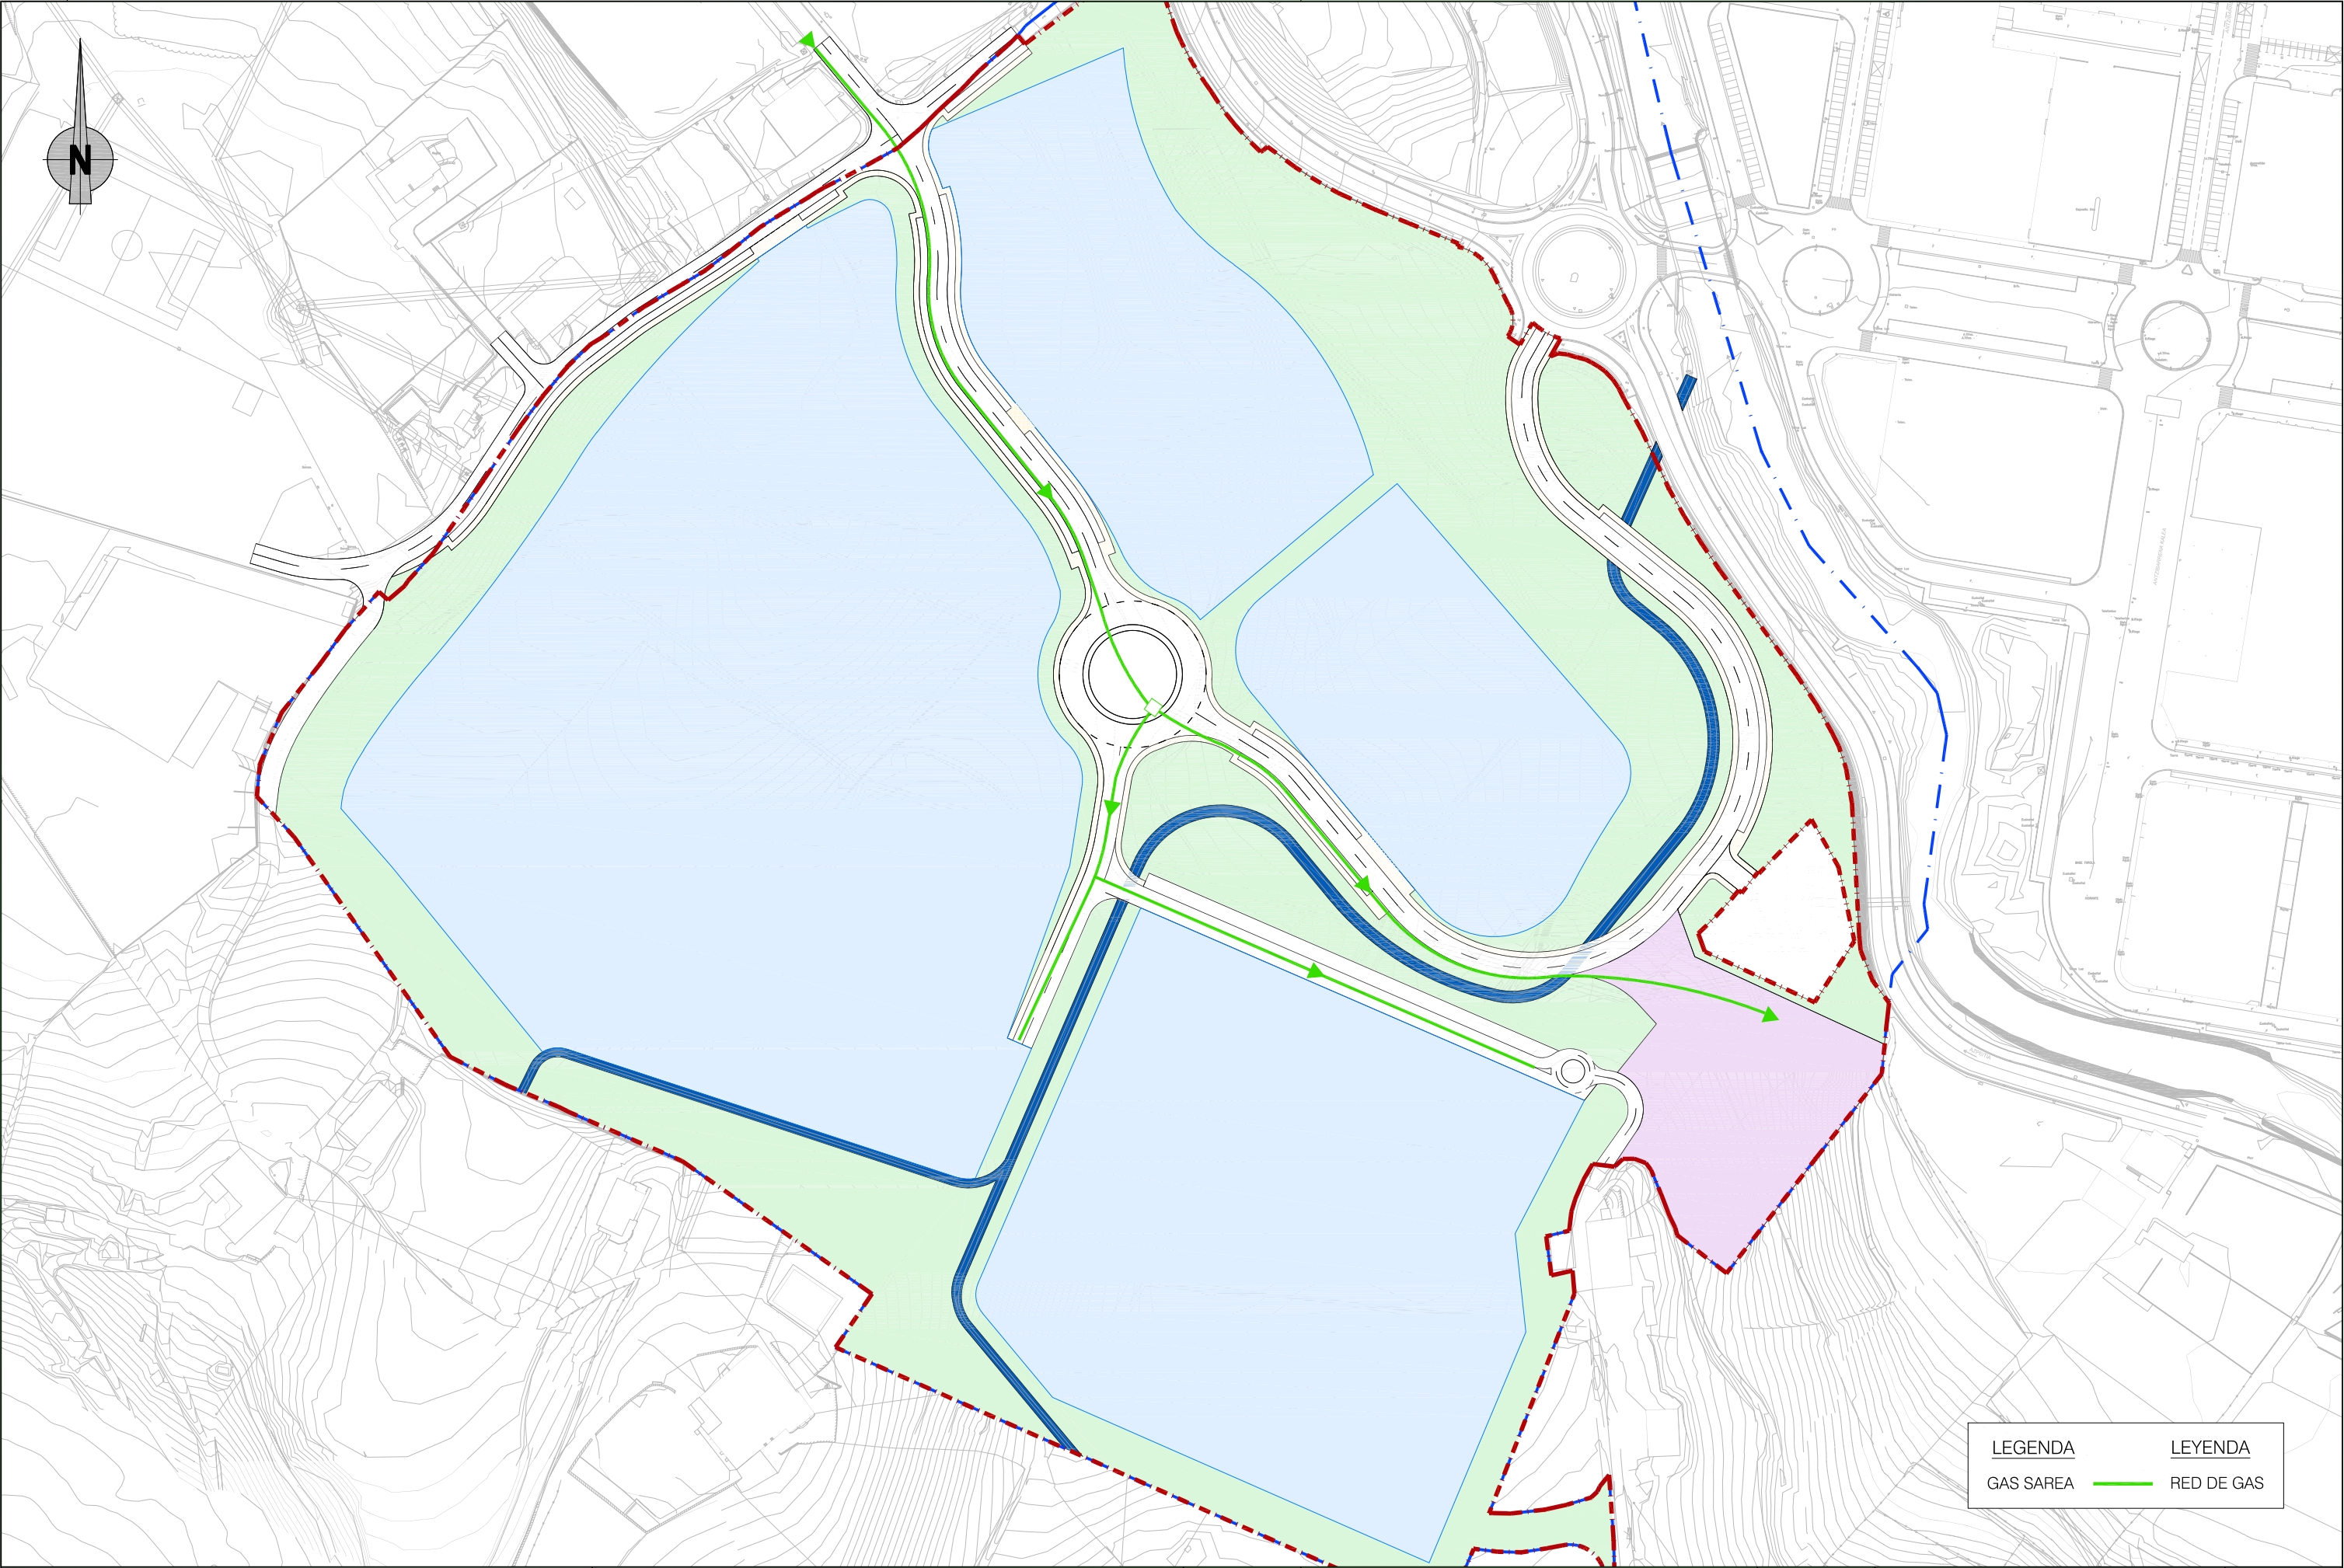

	ERAGILEA / PROMOTOR	AHOLKULARIA / CONSULTOR	<i>Estanis Narbaiza</i> ESTANISLAO NARBAIZA ZUBIZARRETA Bide, Ubide eta Portuetako Ing. Ing. de Caminos, Canales y Puertos <i>Gorka Narbaiza</i> GORKA NARBAIZA ZUBIZARRETA Bide, Ubide eta Portuetako Ing. Ing. de Caminos, Canales y Puertos	DATA / FECHA	IZENBURUA / TITULO	ESKALA(K) ESCALA(S)	IZENDAPENA / DESIGNACIÓN	Zbka/ Nº
				2023ko URRIA OCTUBRE 2023	AZPEITIKO "LARRIN" 22 Hea URBANIZATZEKO JARDUKETA PROGRAMAREN ALDAKETA MODIFICACIÓN DEL PROGRAMA DE ACTUACIÓN URBANIZADORA DEL AU 22 "LARRIN" DE AZPEITIA	(DIN A-1) 1/1.000 (DIN A-3) 1/2.000	Zerbitzuen Azpiegitura. Oinplano Orokorra (IV) Gas Sarea Infraestructuras de Servicio. Planta general (IV) Red de Gas	20.4