



Eginbidea: Dokumentu hau Azpeitian "Eguzki instalazio fotovoltaiko" bat ezartzeko Plan Bereziari dagokio, eta Udalbatzak 2022/09/22ko bilkuran BEHIN BETIKO onarpena eman zion.


proiektua proyecto	PARQUE FOTOVOLTAICO EKIOLA
	PLAN BEREZIA
	PLAN ESPECIAL
fasea fase	BEHIN-BETIKO ONARPENA APROBACIÓN DEFINITIVA
data fecha	julio 2022 uztaila
kokalekua situación	AZPEITIA (GIPUZKOA)
sustatzilea promotor	AZPEITIAKO EKINDAR KOOPERATIBA ELKARTEA
eskala escala	I. INFORMAZIO PLANOAK I. PLANOS DE INFORMACIÓN A1: 1/6.000 A3: 1/12.000
planoa plano	KOKALEKUA SITUACIÓN
plano zk nº plano	PI.01
proiektugilea proyectista	LARRATZ SASTAIN Arquitecto, Nº col. COAVN 3.760  MARCO SEGUROLA Geógrafo 





Eginbidea: Dokumentu hau Azpeitian "Eguzki instalazio fotovoltaiko" bat ezartzeko Plan Bereziari dagokio, eta Udalbatzak 2022/09/22ko bilkuran BEHIN BETIKO onarpena eman zion.

	LÍMITE DEL ÁMBITO 12.681 m²
proiektua proiektu	PARQUE FOTOVOLTAICO EKIOLA PLAN BEREZIA PLAN ESPECIAL
fasea fase	BEHIN-BETIKO ONARPENA APROBACIÓN DEFINITIVA
data fecha	julio 2022 uztaila
kodalekua situación	AZPEITIA (GIPUZKOA)
sustatzilea promotor	AZPEITIAKO EKINDAR KOOPERATIBA ELKARTEA
eskala escala	I. INFORMAZIO PLANOAK I. PLANOS DE INFORMACIÓN A1: 1/500 A3: 1/1000
planoa plano	EREMUAREN MUGAPENA ORTOARGAZKIAN GAINJARRITA. DELIMITACIÓN DEL ÁMBITO SOBRE ORTOFOTO.
plano zk nº plano	PI.02
proiektuile proyección	LARRATZ SASTAIN Arquitecta, Nº col. COAVN 3.760 MARCO SEGUROLA Geógrafo LKS

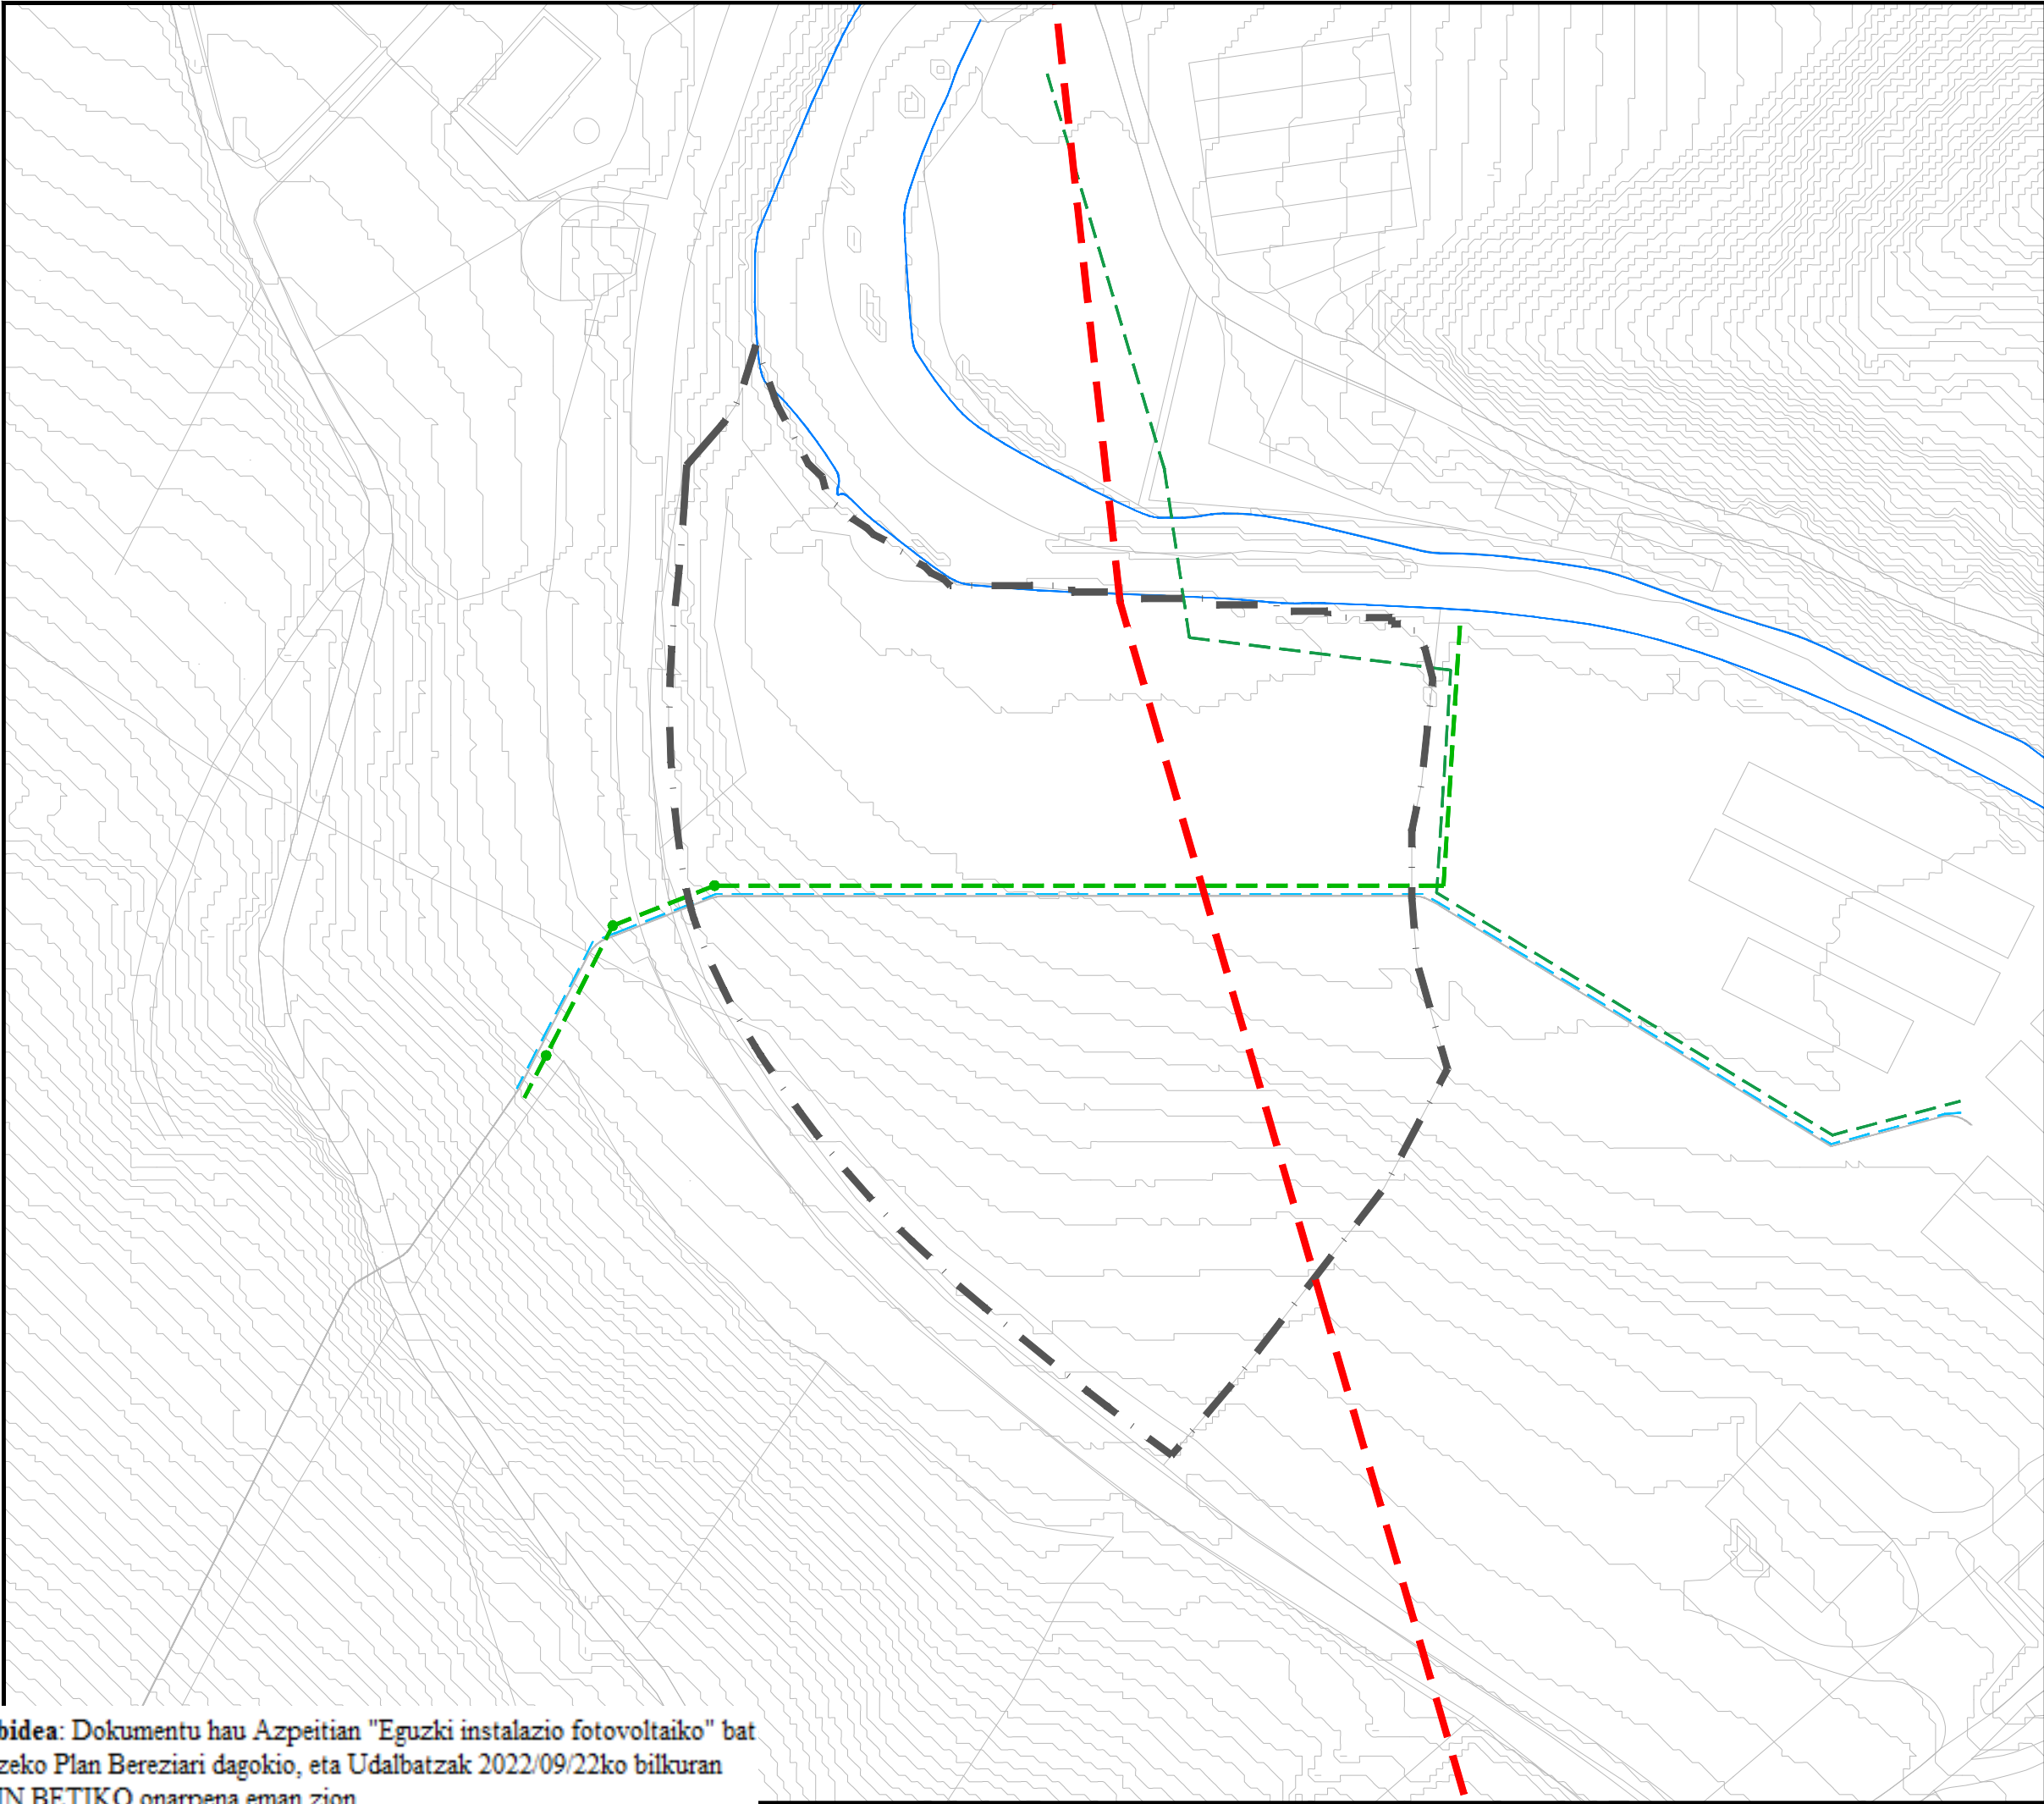

INFRAESTRUCTURAS DE SERVICIOS

--- LÍNEA AÉREA DE
MEDIA TENSIÓN (13,2kV)

--- FUTURA RED GENERAL DE
ABASTECIMIENTO DE AGUA
Y SANEAMIENTO (DIG)

--- LÍMITE DEL ÁMBITO
12.681 m²

proiektua proyeto	PARQUE FOTOVOLTAICO EKIOLA
fasea fase	BEHIN-BETIKO ONARPENA APROBACIÓN DEFINITIVA
data fecha	julio 2022 uztaila
kokalekua situación	AZPEITIA (GIPUZKOA)

sustatzalea
promotor

AZPEITIAKO EKINDAR
KOOPERATIBA ELKARTEA

eskala
escala

I. INFORMAZIO PLANOAK
I. PLANOS DE INFORMACIÓN

A1: 1/500
A3: 1/1000

planoa
plano

EGUNGO EGOERA
TOPOGRAFIKOA
EGUNGO SAREAK

ESTADO ACTUAL
TOPOGRAFICO
REDES EXISTENTES

plano zk
nº plano

PI.03






proiektugilea
proyektista

LARRATZ SASTAIN
Arquitecto, Nº col. COAVN 3.760

MARCO SEGUROLA
Geógrafo

LKS

Eginbidea: Dokumentu hau Azpeitian "Eguzki instalazio fotovoltaiko" bat ezartzeko Plan Bereziari dagokio, eta Udalbatzak 2022/09/22ko bilkuran BEHIN BETIKO onarpena eman zion.

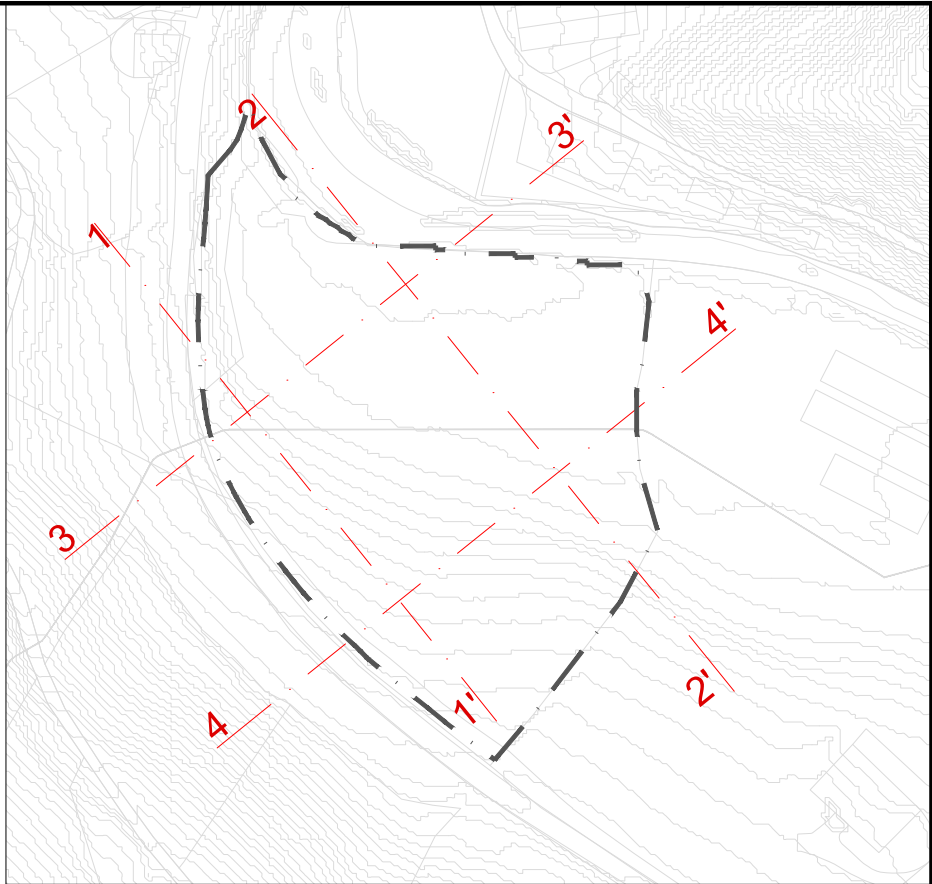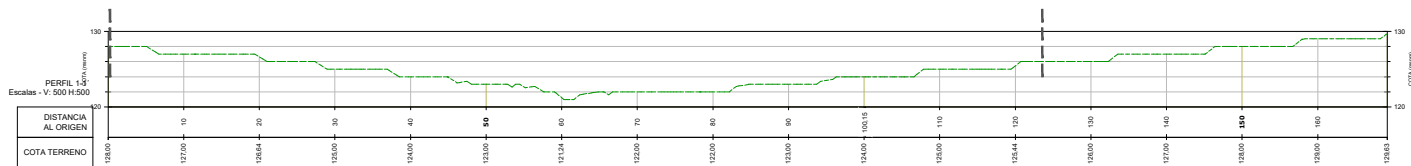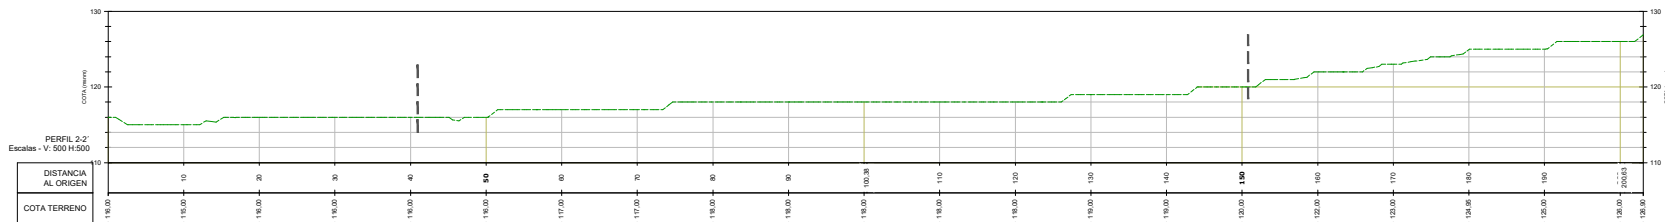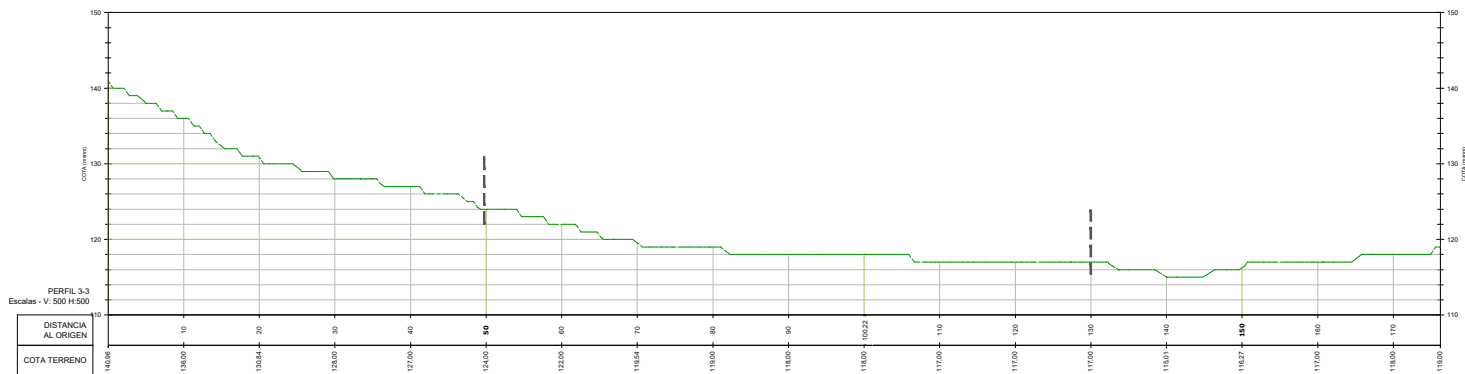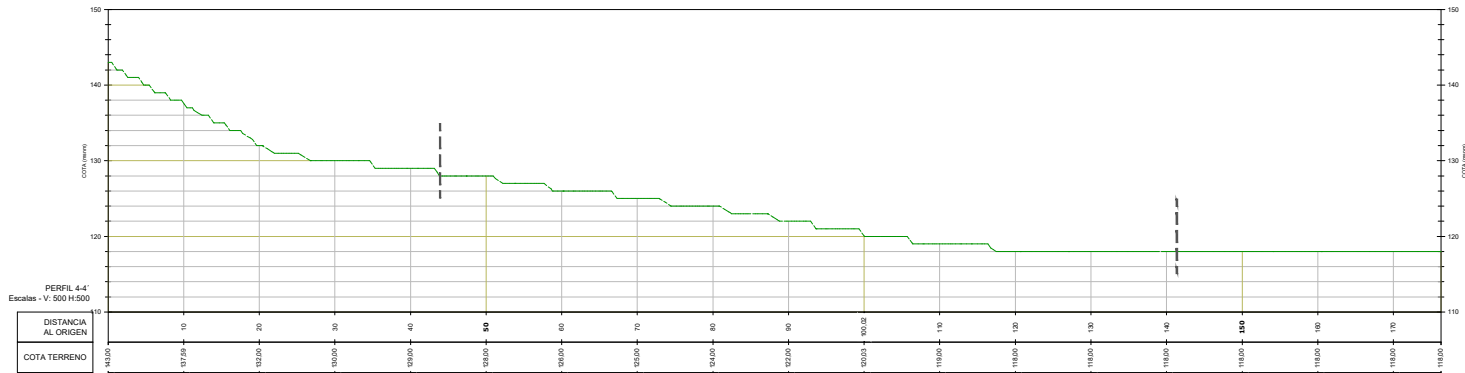

LÍMITE DEL ÁMBITO
12.681 m2

PARQUE FOTOVOLTAICO EKIOLA
PLAN BEREZIA
PLAN ESPECIAL

BEHIN-BETIKO ONARPENA
APROBACIÓN DEFINITIVA
julio 2022 uztaila

AZPEITIA (GIPUZKOA)

AZPEITIAKO EKINDAR
KOOPERATIBA ELKARTEA

I. INFORMAZIO PLANOAK
I. PLANOS DE INFORMACIÓN

A1: 1/500
A3: 1/1.000

EGUNGO EGOERA
LURZORUAREN EBAKETAK

ESTADO ACTUAL
SECCIONES DEL TERRENO


PI.04
PI.04_EA_Secciones Del Terreno.dwg


LARRATZ SASIAIN
Arquitecta, RP col. COAVN 3.760

MARCO SEGUROLA
Geógrafo



Eginbidea: Dokumentu hau Azpeitian "Eguzki instalazio fotovoltaiko" bat ezartzeko Plan Bereziari dagokio, eta Udalbatzak 2022/09/22ko bilkuran BEHIN BETIKO onarpena eman zion.

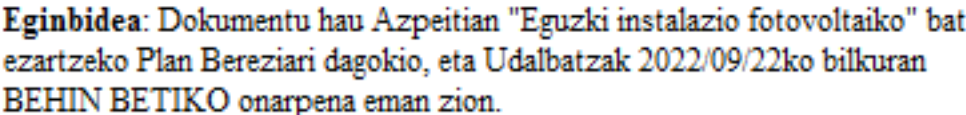

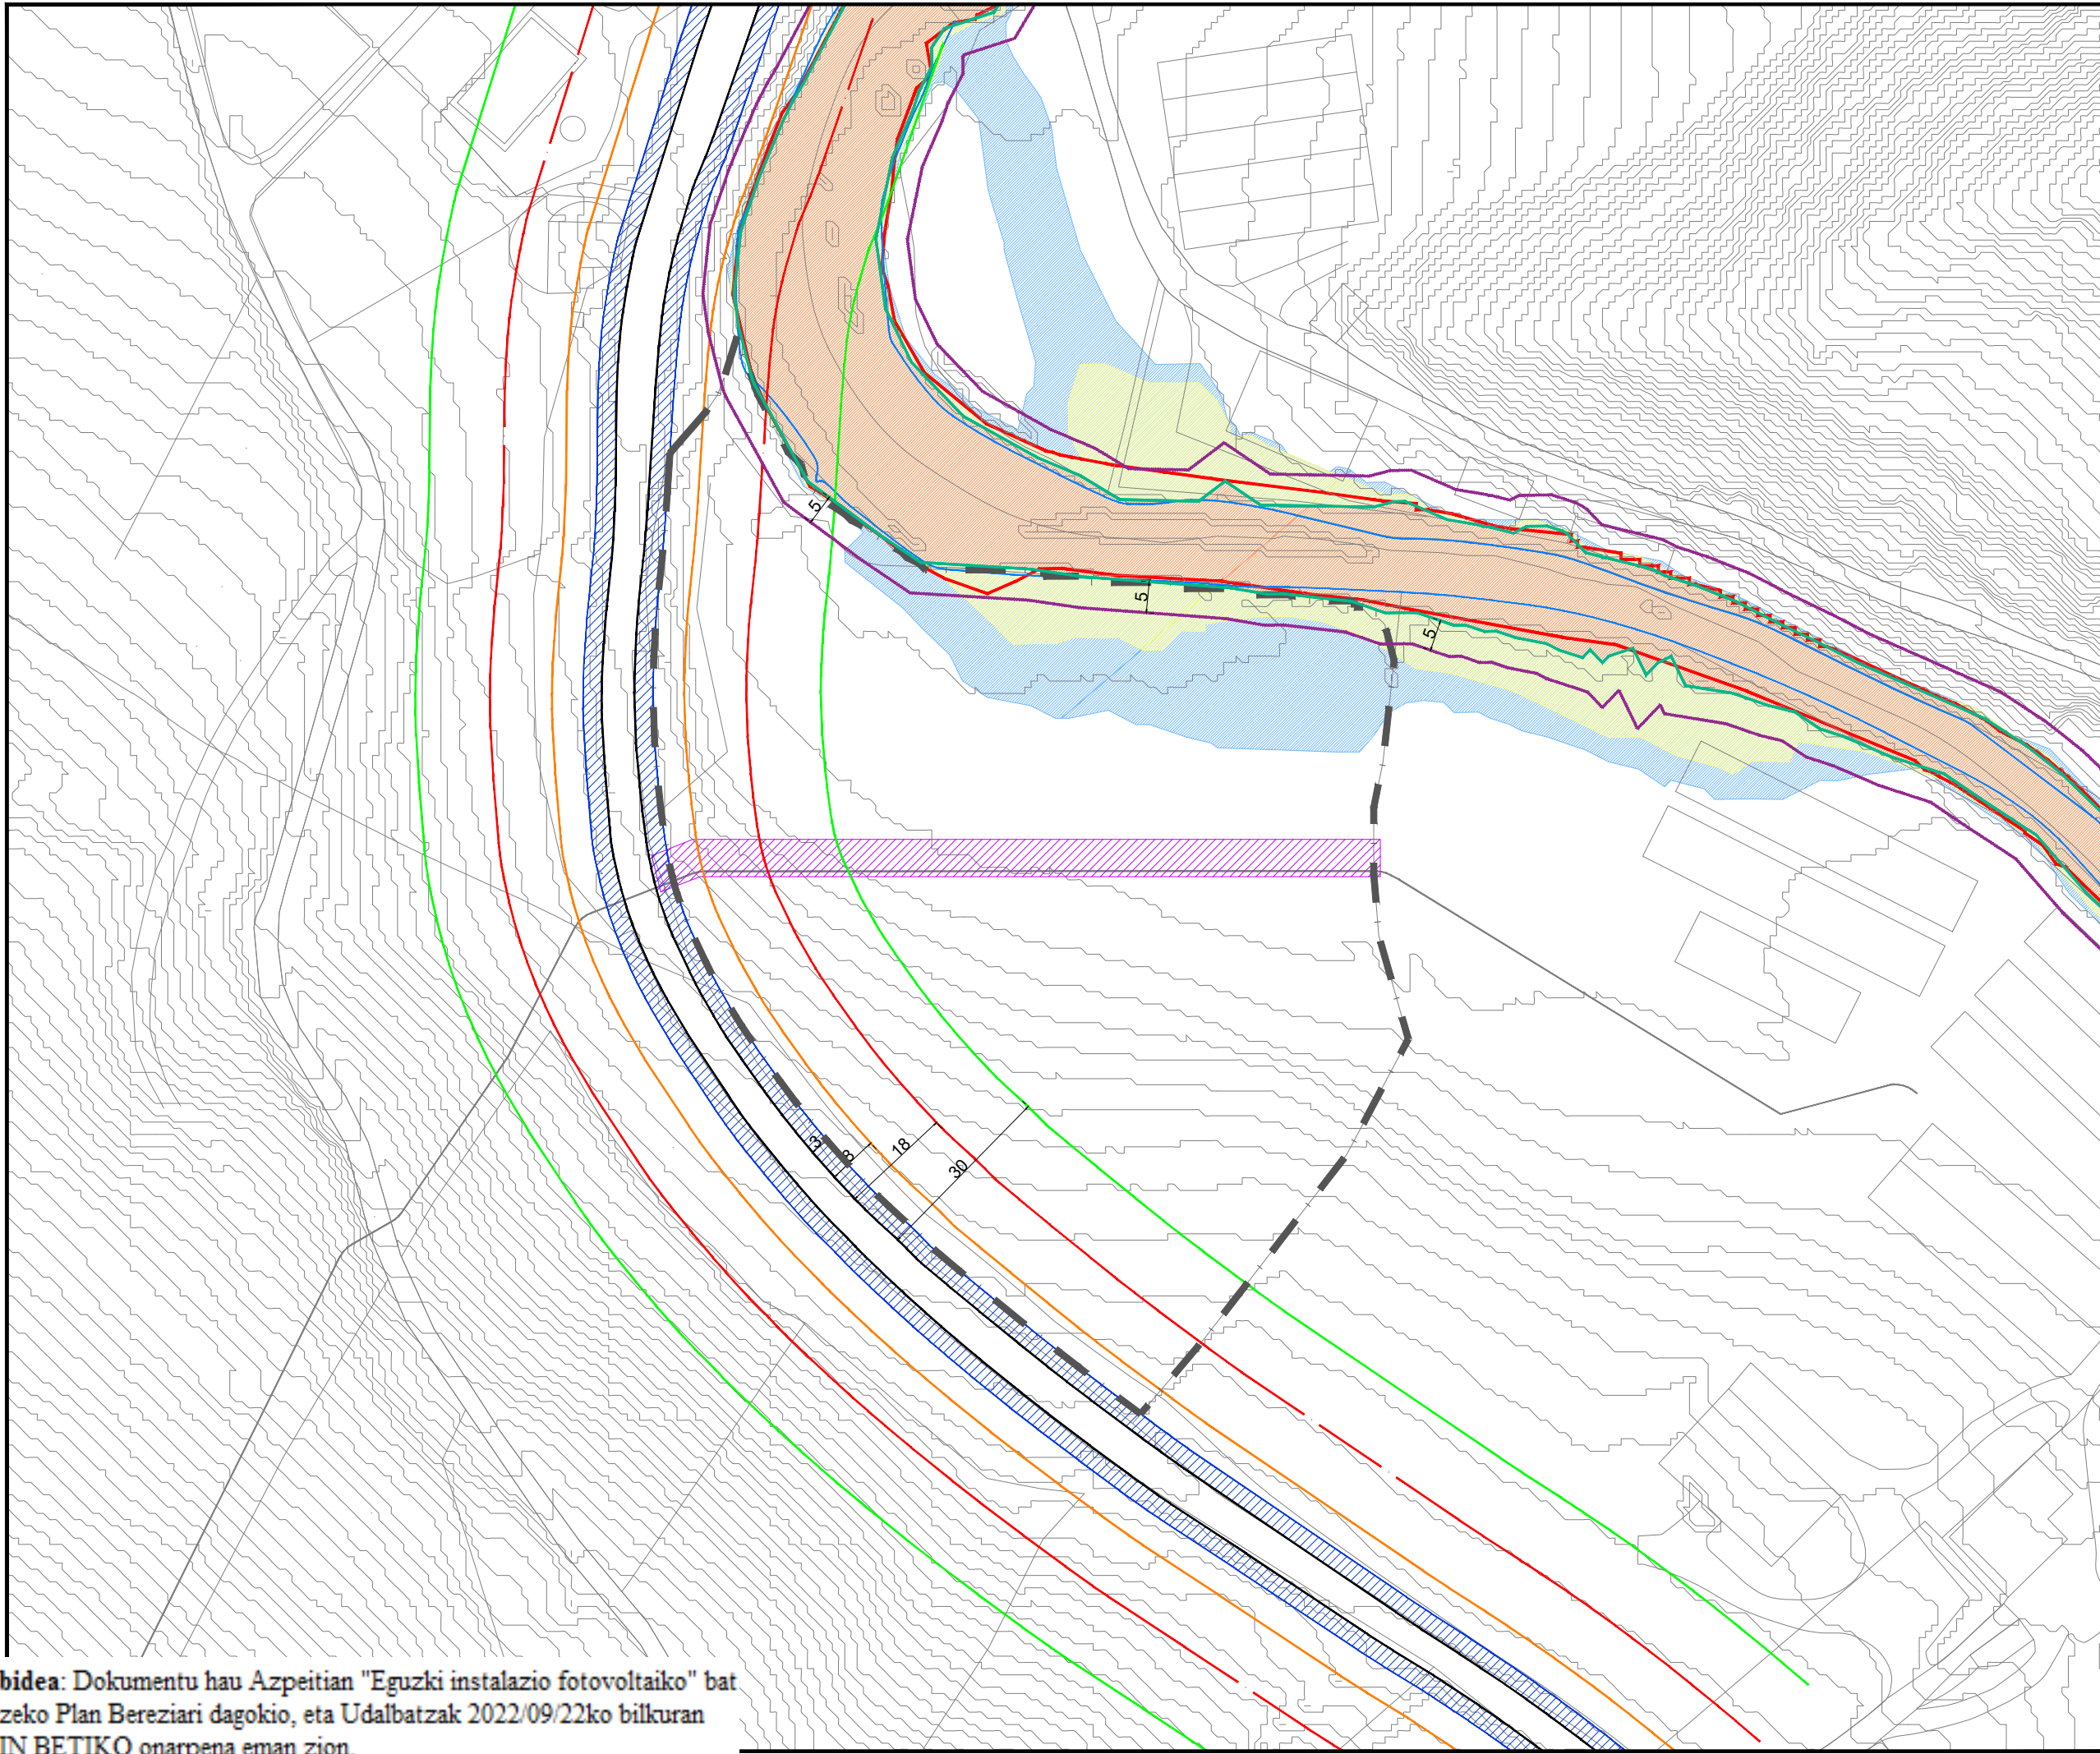


- BANDA DE RESERVA (6m)**
PARA LA EJECUCIÓN DE LAS OBRAS
DE LA NUEVA RED GENERAL DE
ABASTECIMIENTO Y SANEAMIENTO
DE LA DFG.
- CARRETERAS**
- DOMINIO PÚBLICO 3 m
 - LÍMITE ELEMENTOS DESMONTABLES (PLACAS) 8 m
 - LÍMITE EDIFICACIÓN 18 m
 - ZONA PROTECCIÓN 30 m
- URA**
INUNDABILIDAD
- 10 urteak / 10 años
 - 100 urteak / 100 años
 - 500 urteak / 500 años
- Lehtasun fluxua / Flujo preferente
- JPH muga / Limite DPH
- Retiro de 5m al cauce

LÍMITE DEL ÁMBITO
12.681 m2

proiektua proyeto	PARQUE FOTOVOLTAICO EKIOIA PLAN BEREZIA PLAN ESPECIAL
fasea fase	BEHIN-BETIKO ONARPENA APROBACIÓN DEFINITIVA
data fecha	julio 2022 uztaila
kokalekua situación	AZPEITIA (GIPUZKOA)
sustizalea promotor	AZPEITIAKO EKINDAR KOOPERATIBA ELKARTEA
eskala escala	I. INFORMAZIO PLANOAK I. PLANOS DE INFORMACIÓN A1: 1/500 A3: 1/1000
planoa plano	ZOR-EREMU SEKTORIAL NAGUSIAK. PRINCIPALES AFECCIONES SECTORIALES.
plano zk nº plano	PI.06 PI.06_Afecciones Sectoriales.dwg
proiektugilea proyector	LARRATZ SASTAIN Arquitecto, NP col. COAVN 3.760 MARCO SEGUROLA Geografo LKS

Eginbidea: Dokumentu hau Azpeitian "Eguzki instalazio fotovoltaiko" bat ezartzeko Plan Bereziari dagokio, eta Udalbatzak 2022/09/22ko bilkuran BEHIN BETIKO onarpena eman zion.

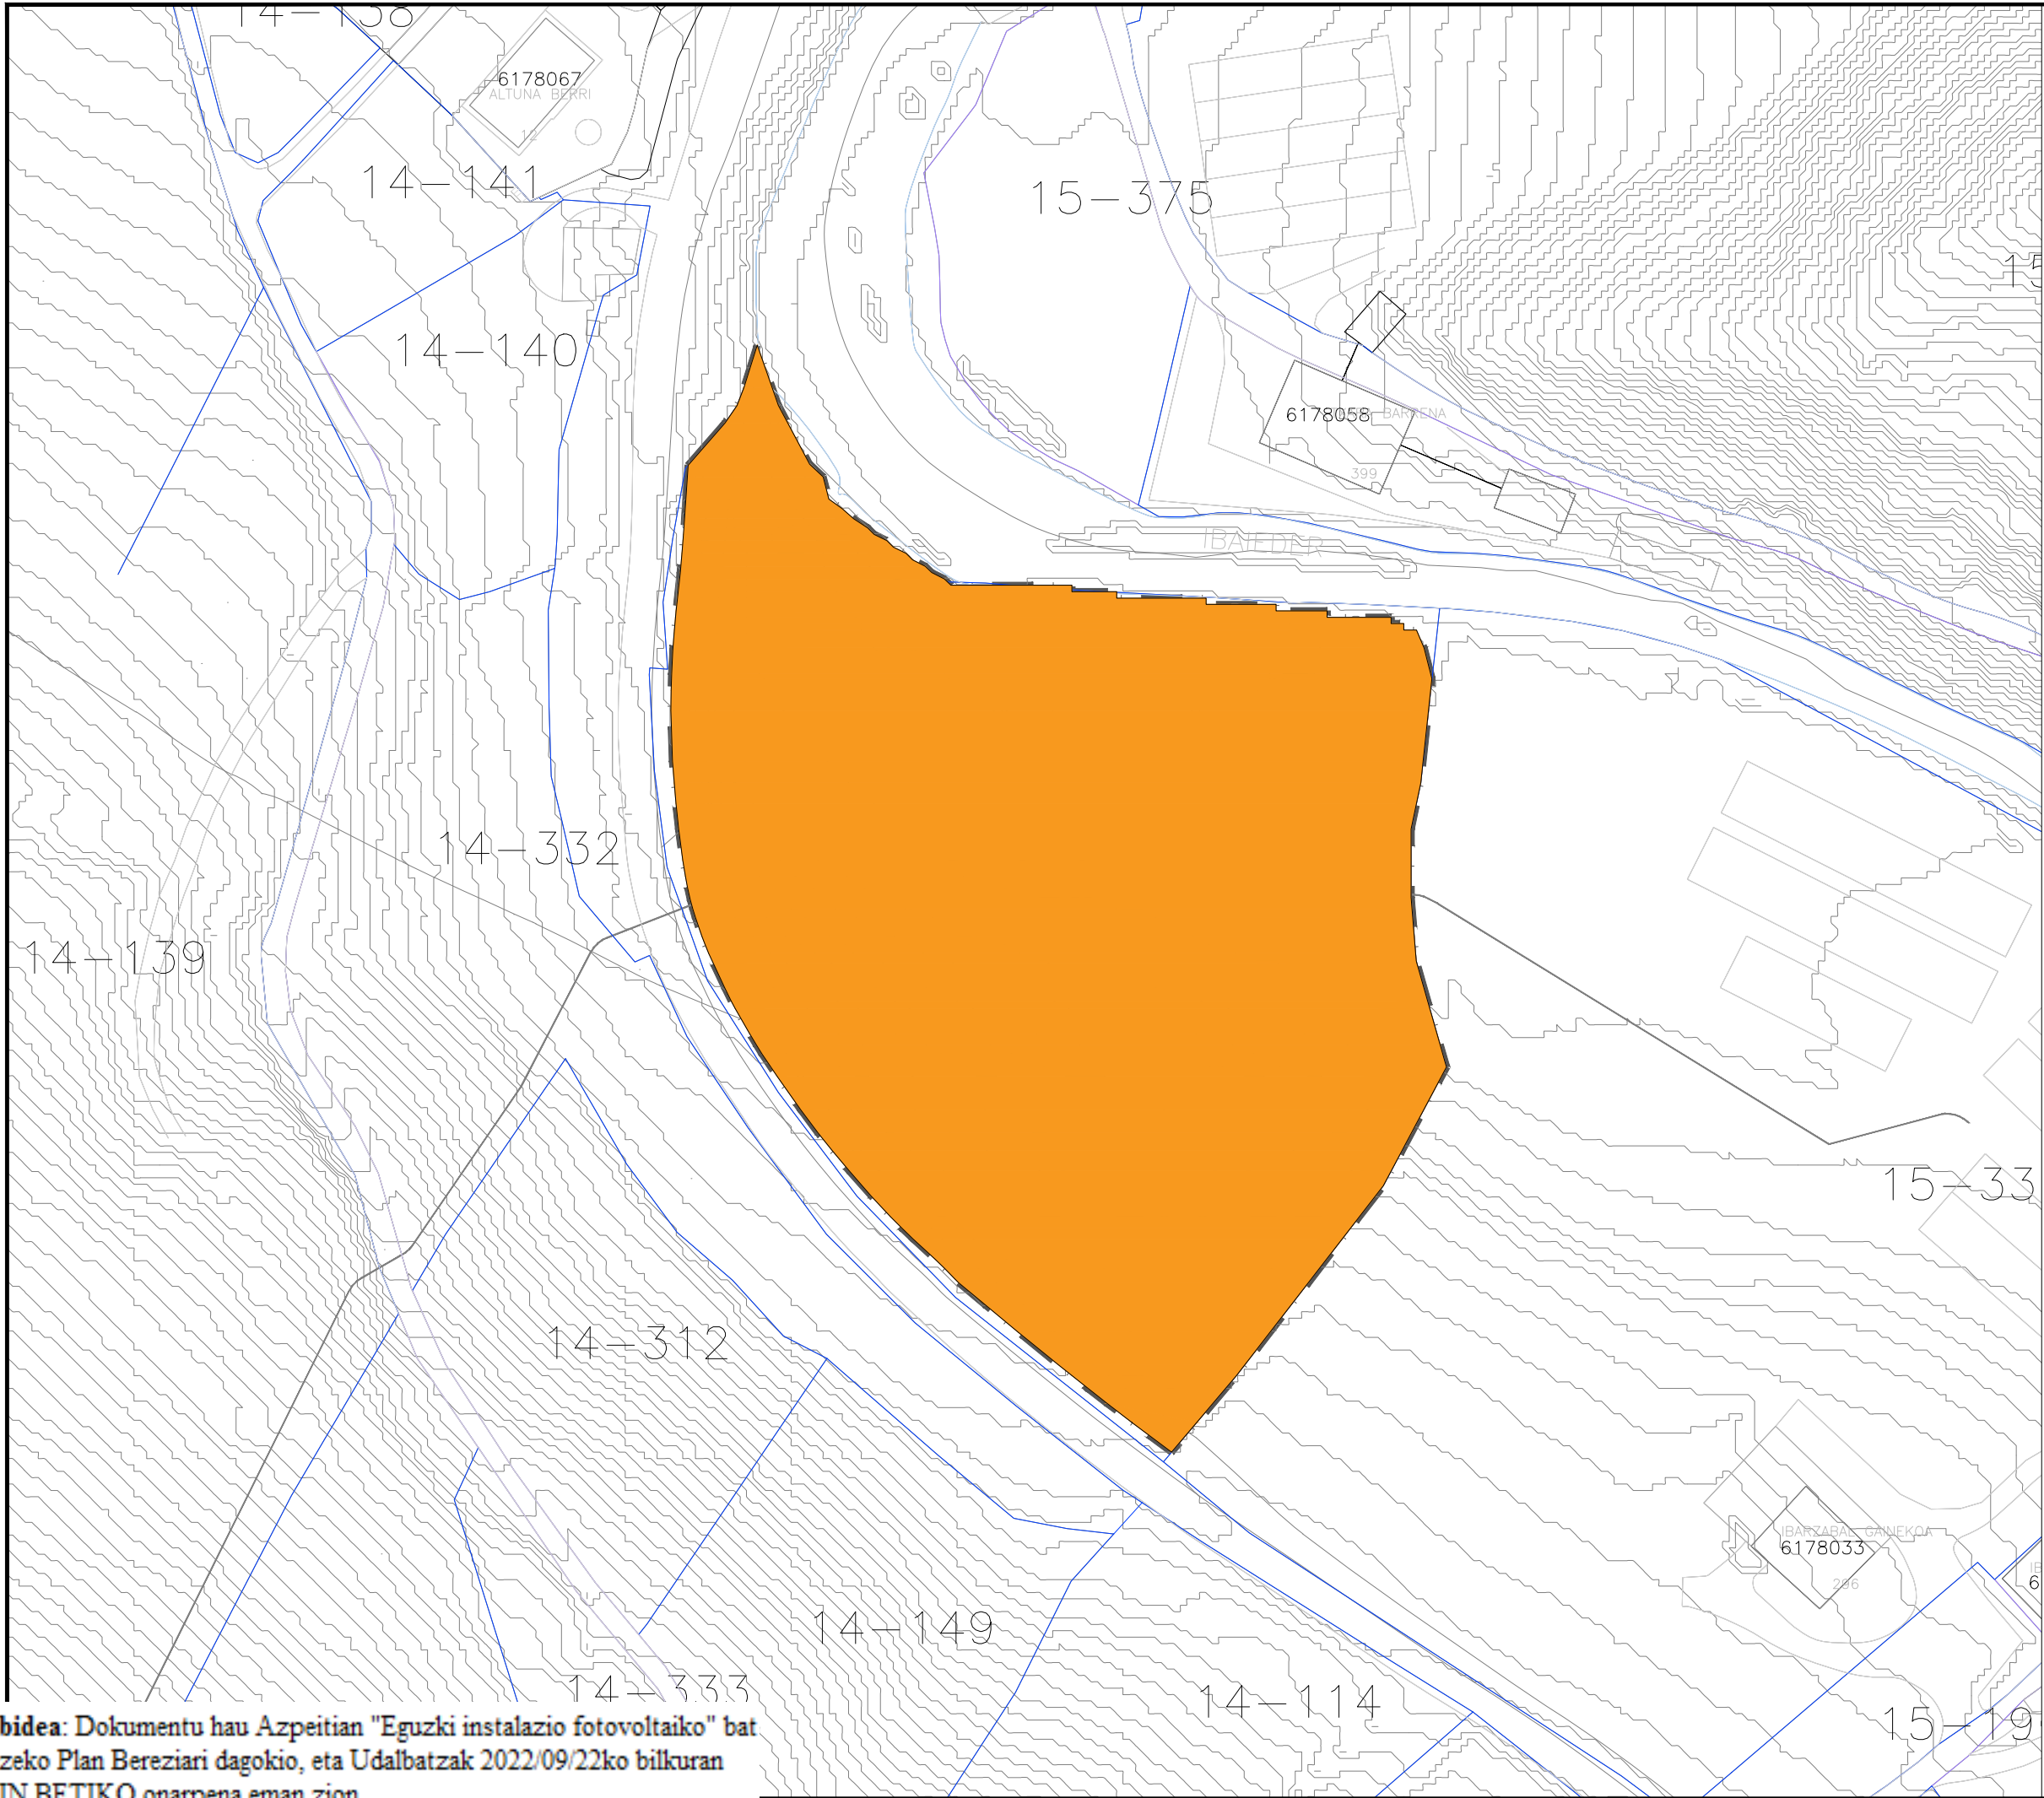

Eginbidea: Dokumentu hau Azpeitian "Eguzki instalazio fotovoltaiko" bat ezartzeko Plan Bereziari dagokio, eta Udalbatzak 2022/09/22ko bilkuran BEHIN BETIKO onarpena eman zion.

PARCELA	PROPIETARIO	SUPERFICIE CATASTRO	SUPERFICIE DENTRO DE AMBITO
15079b	PRIVADO	12.868 m ²	12.681 m ²

LÍMITE DEL ÁMBITO
12.681 m2

proiektua proyeto	PARQUE FOTOVOLTAICO EKIOLA
	PLAN BEREZIA
	PLAN ESPECIAL
fasea fase	BEHIN-BETIKO ONARPENA APROBACIÓN DEFINITIVA
data fecha	julio 2022 uztaila
kokalekua situación	AZPEITIA (GIPUZKOA)
sustatzaila promotor	AZPEITIAKO EKINDAR KOOPERATIBA ELKARTEA


eskala escala	I. INFORMAZIO PLANOAK I. PLANOS DE INFORMACIÓN
	A1: 1/500 A3: 1/1000

planoa plano	JABETZAREN EGITURA.
	ESTRUCTURA DE LA PROPIEDAD.

plano zk nº plano	PI.07
----------------------	-------

proiektugilea proyectista	LARRATZ SASTAIN Arquitecta, Nº col. COAVN 3.760
	MARCO SEGUROLA Geógrafo



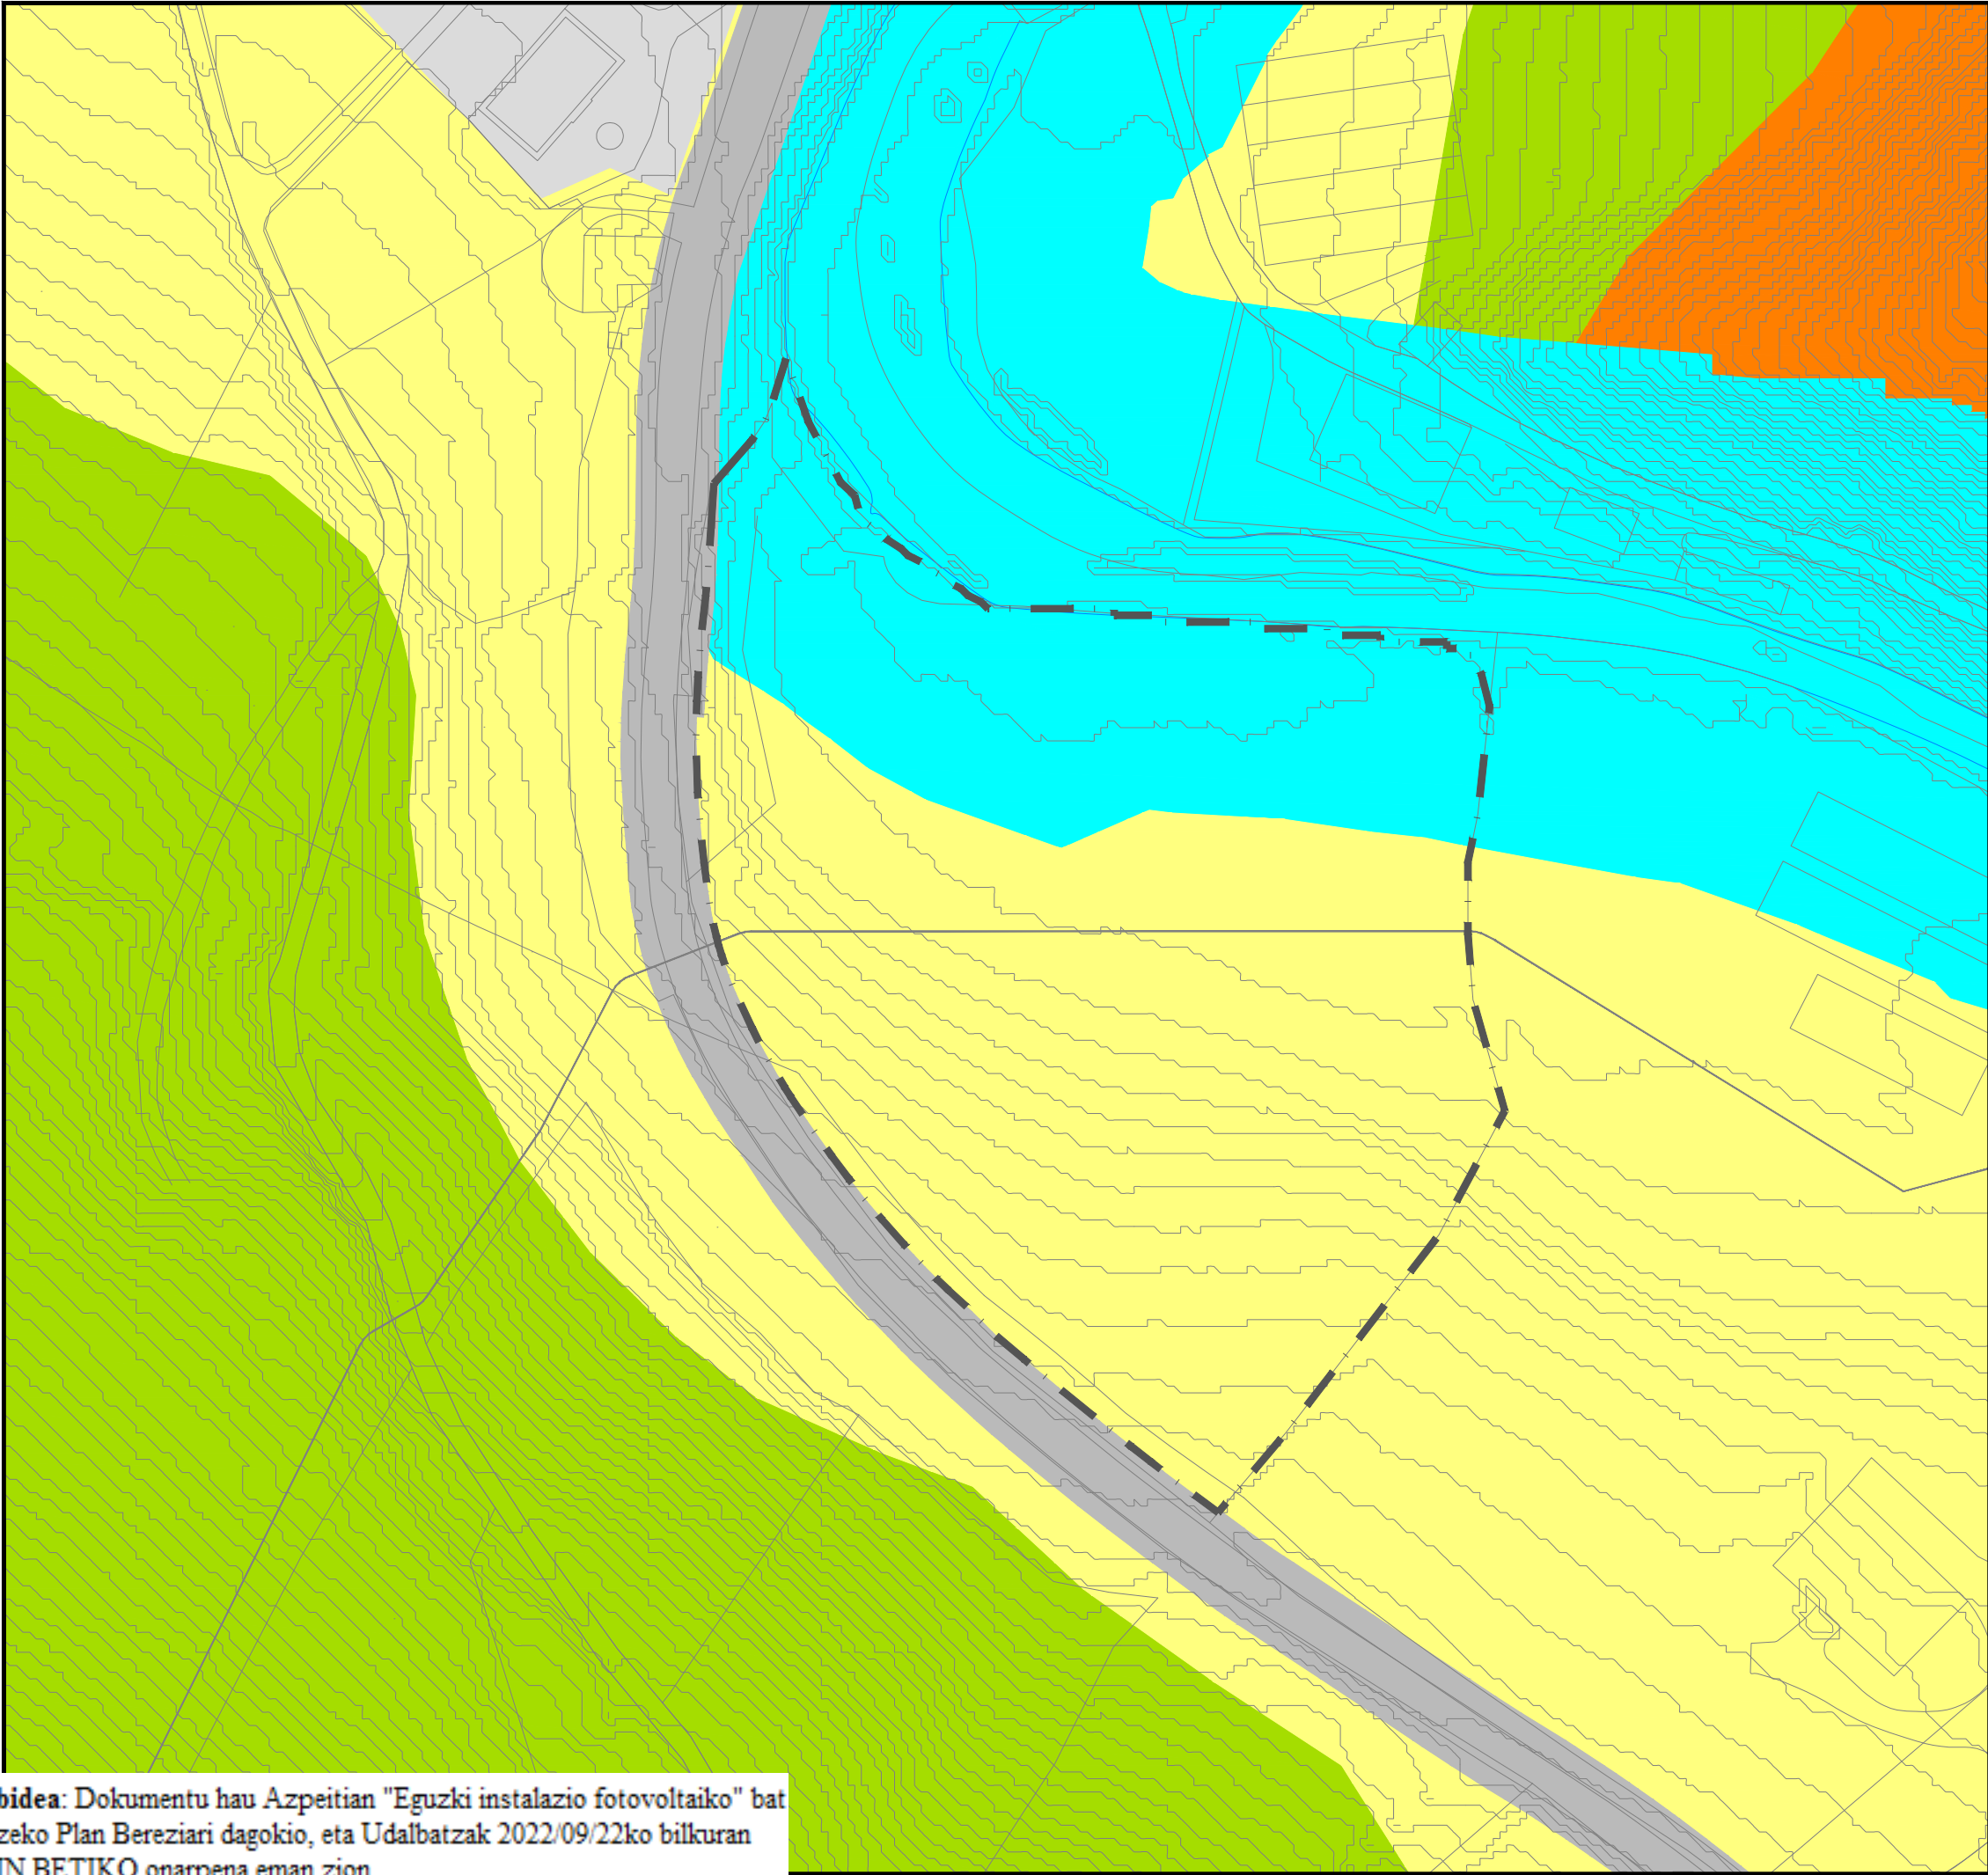

BABES BEREZIKO EREMUAK	D.10	ESPECIAL PROTECCIÓN
AZALEKO LURRAK BABESTEKO LANDA-EREMUA	D.20	ZONA RURAL DE PROTECCIÓN DE AGUAS SUPERFICIALES
NEKAZARITZA INTERESEKO LANDA-EREMUA	D.30	ZONA RURAL DE INTERÉS AGRARIO

LÍMITE DEL ÁMBITO
12.681m2

proiektua proyeto	PARQUE FOTOVOLTAICO EKIOLA
	PLAN BEREZIA
	PLAN ESPECIAL
fasea fase	BEHIN-BETIKO ONARPENA APROBACIÓN DEFINITIVA
data fecha	julio 2022 uztaila
kokalekua situación	AZPEITIA (GIPUZKOA)

sustatzaila promotor	AZPEITIAKO EKINDAR KOOPERATIBA ELKARTEA
-------------------------	--

eskala escala	II. ORDENAZIO PLANOAK II. PLANOS DE ORDENACIÓN
	A1: 1/500 A3: 1/1000


planoa plano	ZONAKATZE XEHATUA.
	ZONIFICACIÓN PORMENORIZADA.

plano zk nº plano	PO.01
----------------------	-------

proiektugilea proyector	LARRATZ SASTAIN Arquiteta, Nº col. COAVN 3.760
	MARCO SEGUROLA Geógrafo



Eginbidea: Dokumentu hau Azpeitian "Eguzki instalazio fotovoltaiko" bat ezartzeko Plan Bereziari dagokio, eta Udalbatzak 2022/09/22ko bilkuran BEHIN BETIKO onarpena eman zion.

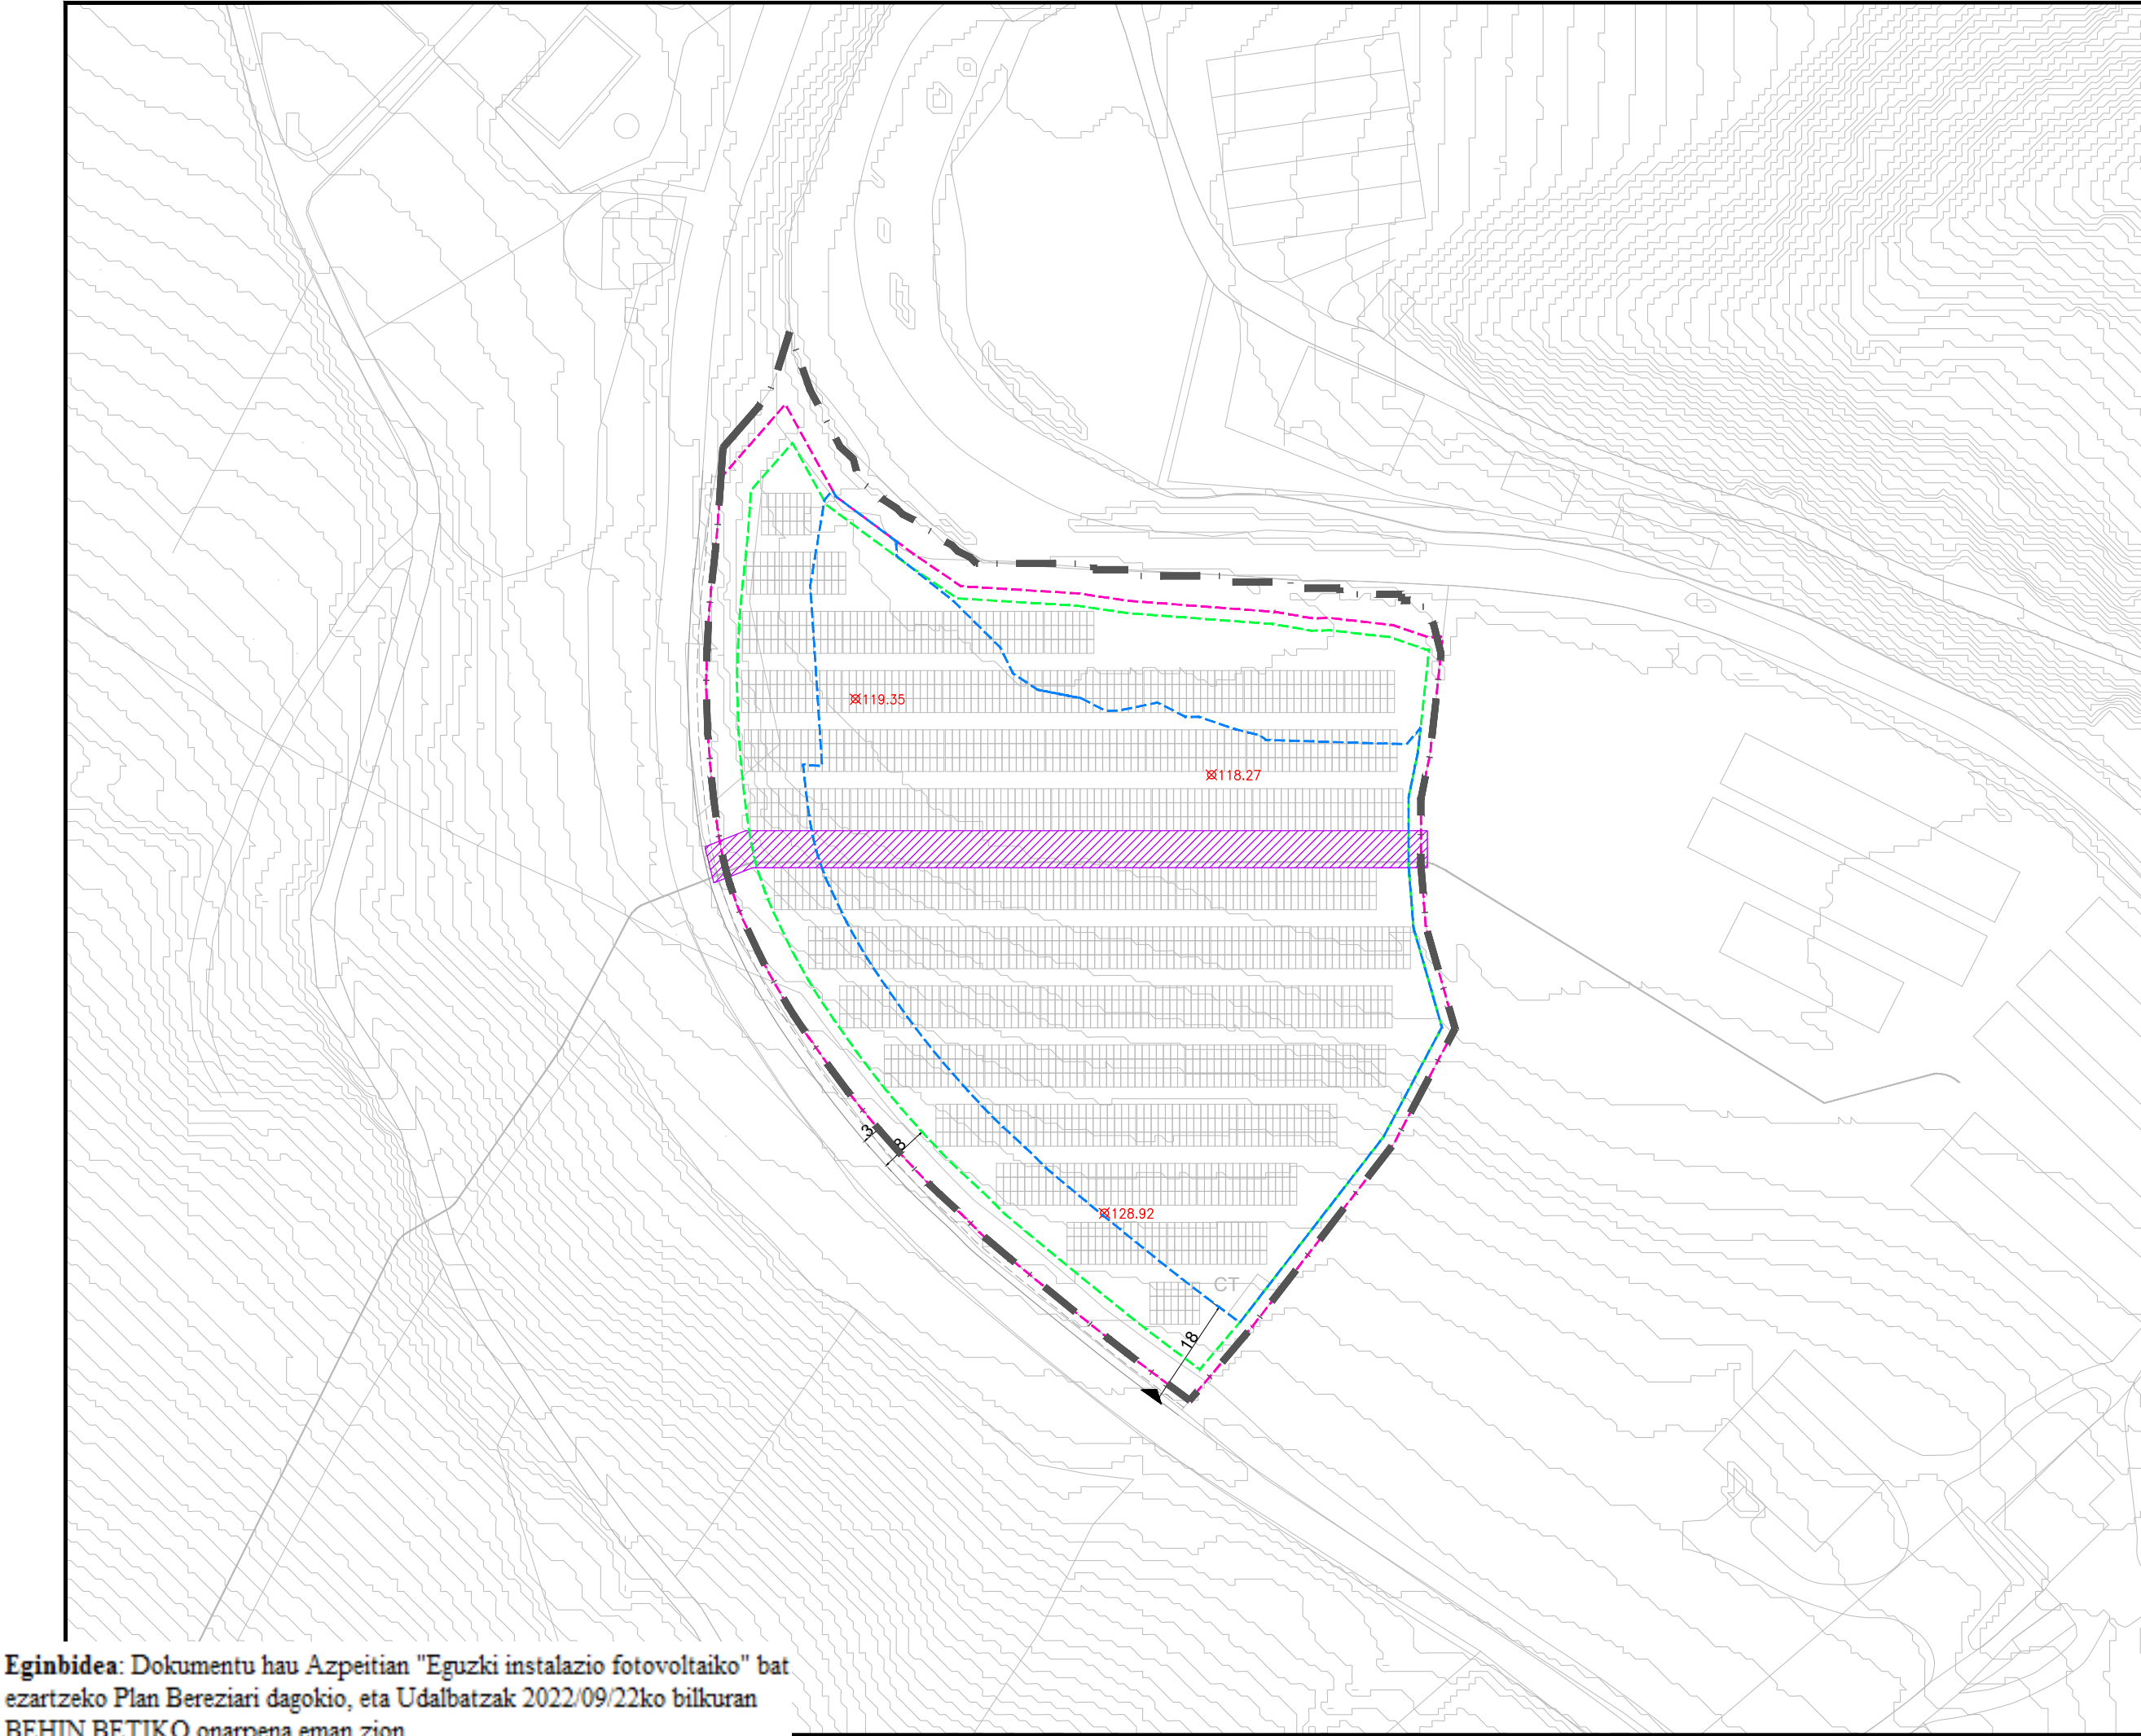

ALINEACIONES Y RASANTES

ALINEACIÓN MÁXIMA DE LAS PLACAS FOTOVOLTAICAS

ALINEACIÓN MÁXIMA DE LA INSTALACIÓN
(placas fotovoltaicas, CT, inversores)

LÍMITE MÁXIMO DEL CIERRE PERIMETRAL

XXX.xx

RASANTES

BANDA DE RESERVA PROVISIONAL HASTA EJECUTAR OBRAS DE SANEAMIENTO Y ABASTECIMIENTO.


LÍMITE DEL ÁMBITO
13.188 m2

proiektua proyector	PARQUE FOTOVOLTAICO EKIOLA PLAN BEREZIA PLAN ESPECIAL
fasea fase	BEHIN-BETIKO ONARPENA APROBACIÓN DEFINITIVA
data fecha	julio 2022 uztaila
kokalekua situación	AZPEITIA (GIPUZKOA)
sustizalea promotor	AZPEITIAKO EKINDAR KOOPERATIBA ELKARTEA
eskala escala	II. ORDENAZIO PLANOAK II. PLANOS DE ORDENACIÓN A1: 1/500 A3: 1/1000
planoa plano	ORDENAZIO OROKORRA. LERROKADURAK ETA SESTRA LERROAK. ORDENACIÓN GENERAL. ALINEACIONES Y RASANTES.
plano zk nº plano	PO.02.1 PO.02_OrdGeneral_Alineaciones Y Rasantes.dwg
proiektugilea proyectora	LARRATZ SASTAIN Arquiteta, Nº col. COAVN 3.760 MARCO SEGUROLA Geógrafo

LKS INGENIERIA, S. COOP. · www.krean.com

Eginbidea: Dokumentu hau Azpeitian "Eguzki instalazio fotovoltaiko" bat ezartzeko Plan Bereziari dagokio, eta Udalbatzak 2022/09/22ko bilkuran BEHIN BETIKO onarpena eman zion.

Eginbidea: Dokumentu hau Azpeitian "Eguzki instalazio fotovoltaiko" bat ezartzeko Plan Bereziari dagokio, eta Udalbatzak 2022/09/22ko bilkuran BEHIN BETIKO onarpena eman zion.

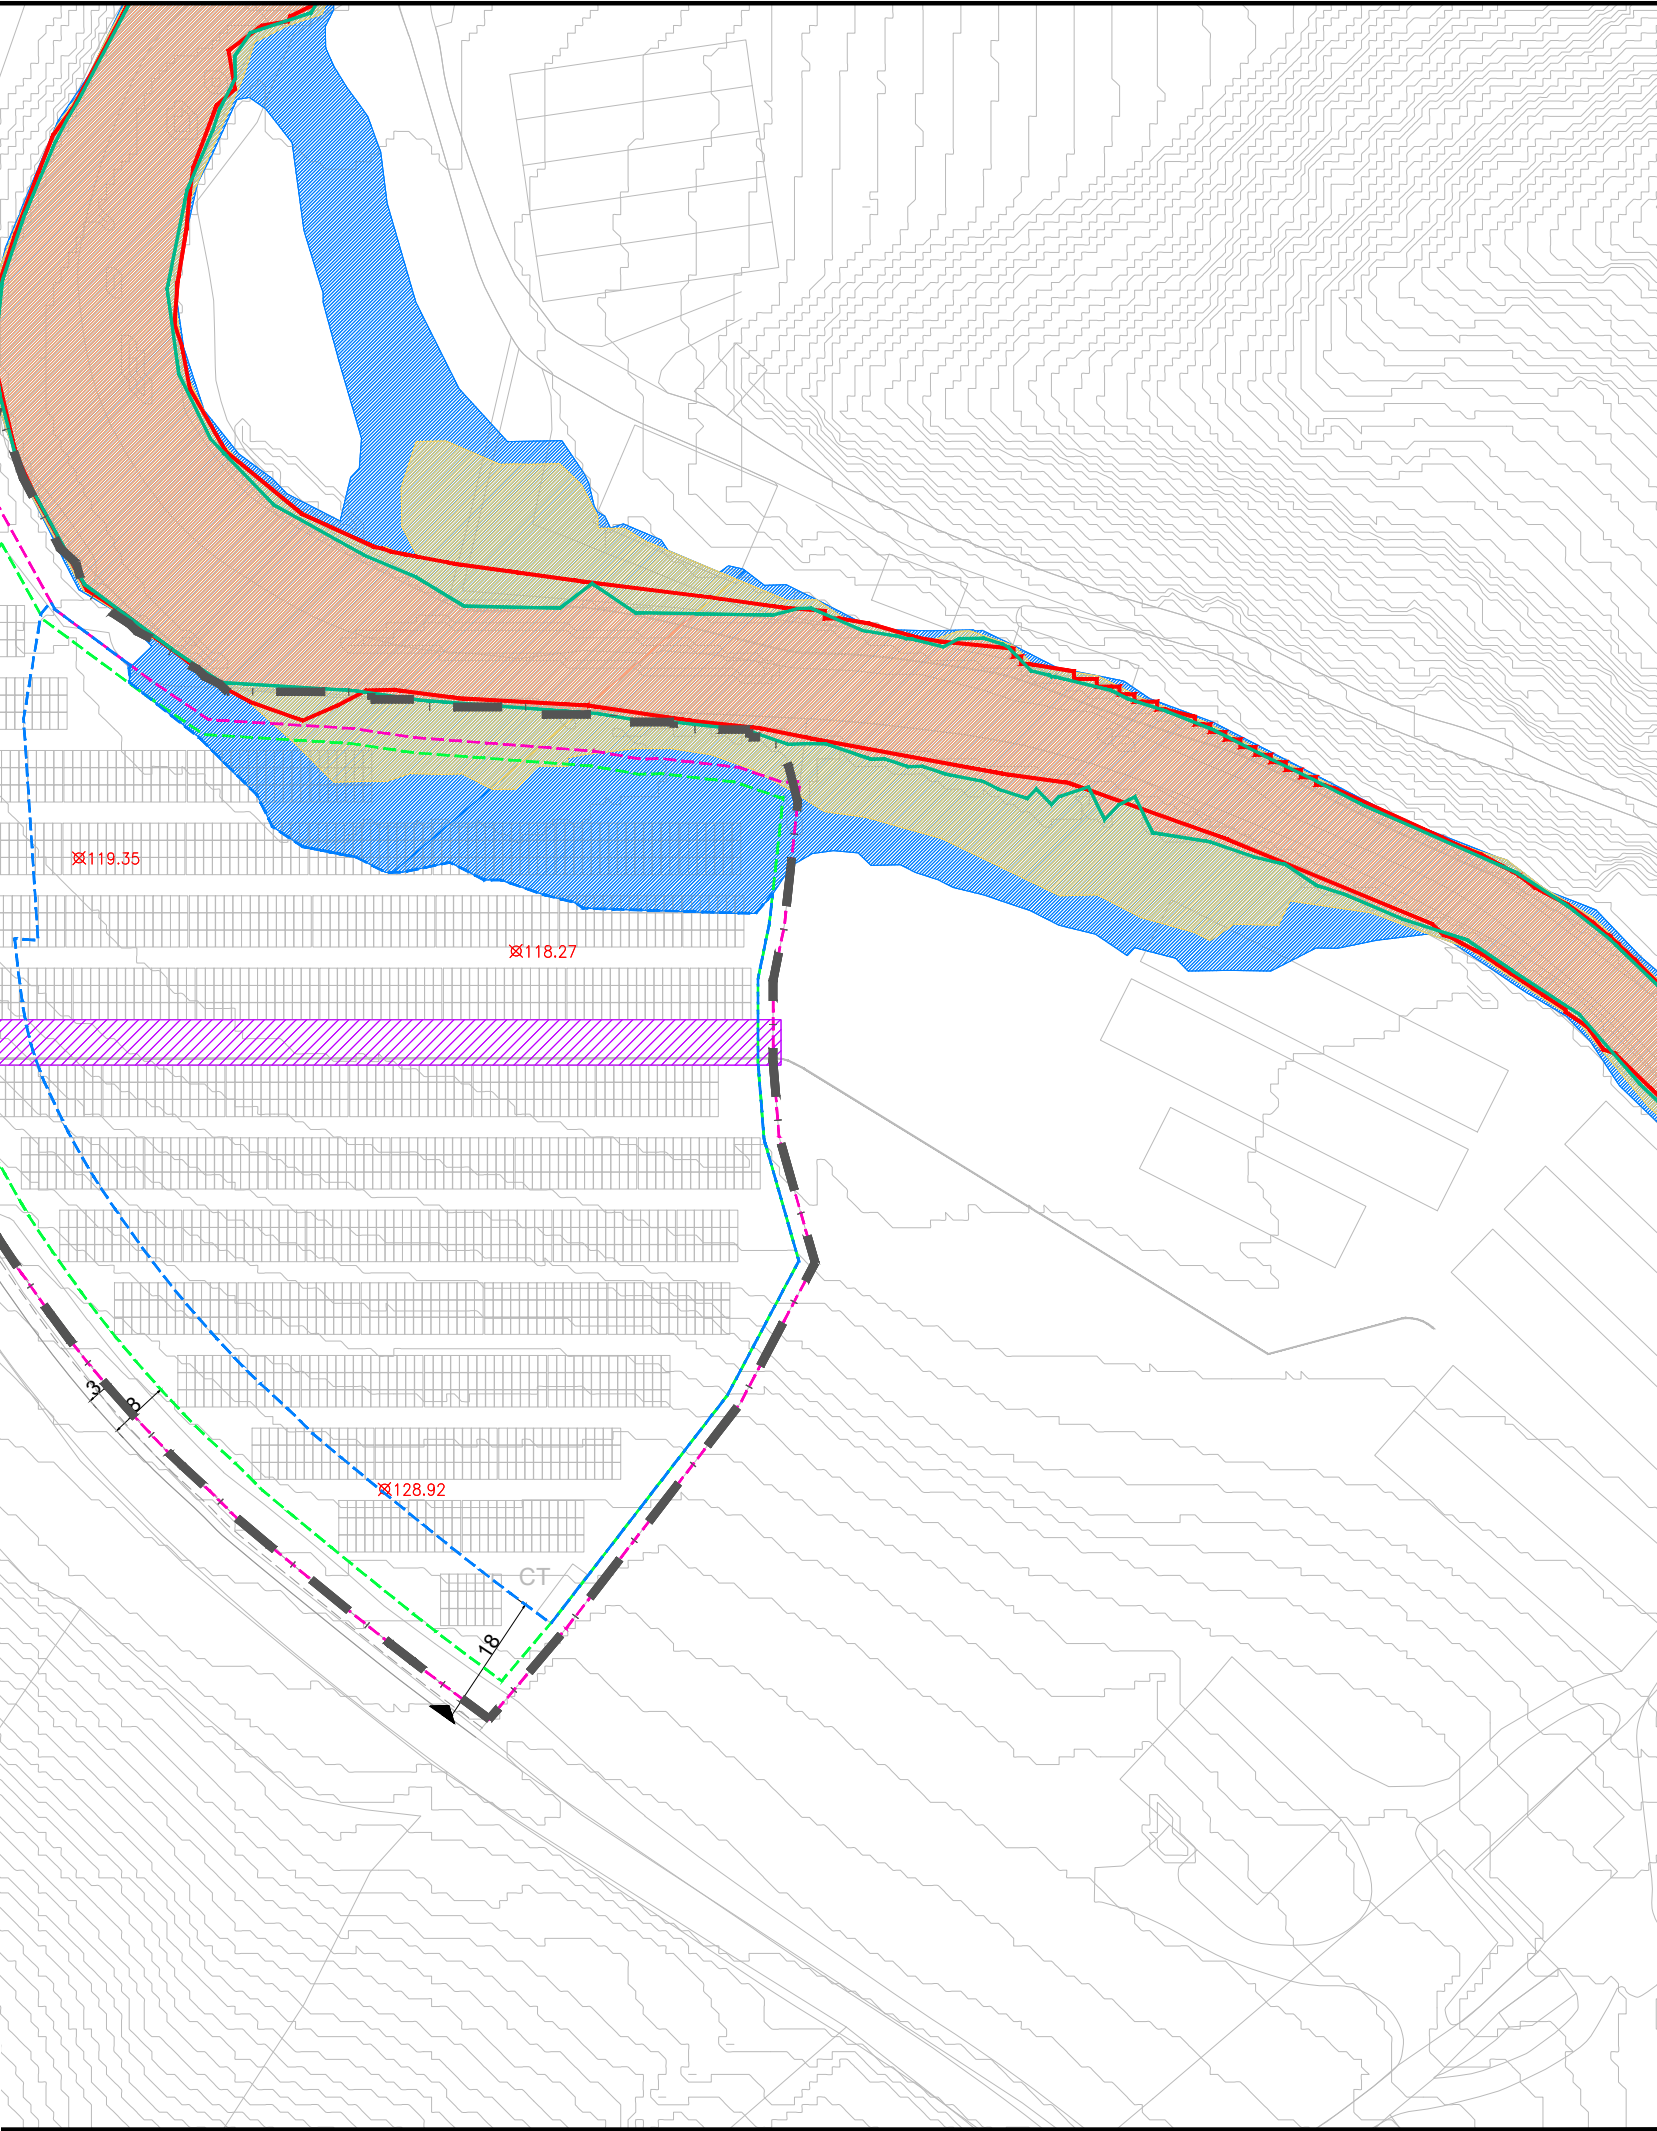

ALINEACIONES Y RASANTES

ALINEACIÓN MÁXIMA DE LAS PLACAS FOTOVOLTAICAS

ALINEACIÓN MÁXIMA DE LA INSTALACIÓN (placas fotovoltaicas, CT, inversores)

LÍMITE MÁXIMO DEL CIERRE PERIMETRAL

XXX.xx

RASANTES

BANDA DE RESERVA PROVISIONAL HASTA EJECUTAR OBRAS DE SANEAMIENTO Y ABASTECIMIENTO.

INUNDABILIDAD

10 urteak / 10 años

100 urteak / 100 años

500 urteak / 500 años

Lehtasun fluxua / Flujo preferente

JPH muga / Limite DPH

LÍMITE DEL ÁMBITO
13.188 m2

proiektua proiektu

PARQUE FOTOVOLTAICO EKIOLA

fasea fase

PLAN BEREZIA

PLAN ESPECIAL

data fecha

BEHIN-BETIKO ONARPENA APROBACIÓN DEFINITIVA

kokalekua situacion

julio 2022 uztaila

sustizalea promotor

AZPEITIA (GIPUZKOA)

eskala escala

AZPEITIAKO EKINDAR KOOPERATIBA ELKARTEA

planoa plano

II. ORDENAZIO PLANOAK II. PLANOS DE ORDENACIÓN

plano zk nro plano

A1: 1/500 A3: 1/1000

proiektugilea proiektugilea

ORDENAZIO OROKORRA URA-REN UHALDE ZONALDEEKIN GAINJARRITA. SUPERPOSICIÓN DE LA ORDENACIÓN SOBRE LAS MANCHAS DE INUNDABILIDAD DE URA.

proiektugilea proiektugilea

PO.02.2 PO.02_OrdGeneral. Alineaciones Y Rasantes.dwg

proiektugilea proiektugilea


LARRATZ SASTAIN Arquitecta, NP col. COAVN 3.760

proiektugilea proiektugilea

MARCO SEGUROLA Geógrafo

proiektugilea proiektugilea

LKS

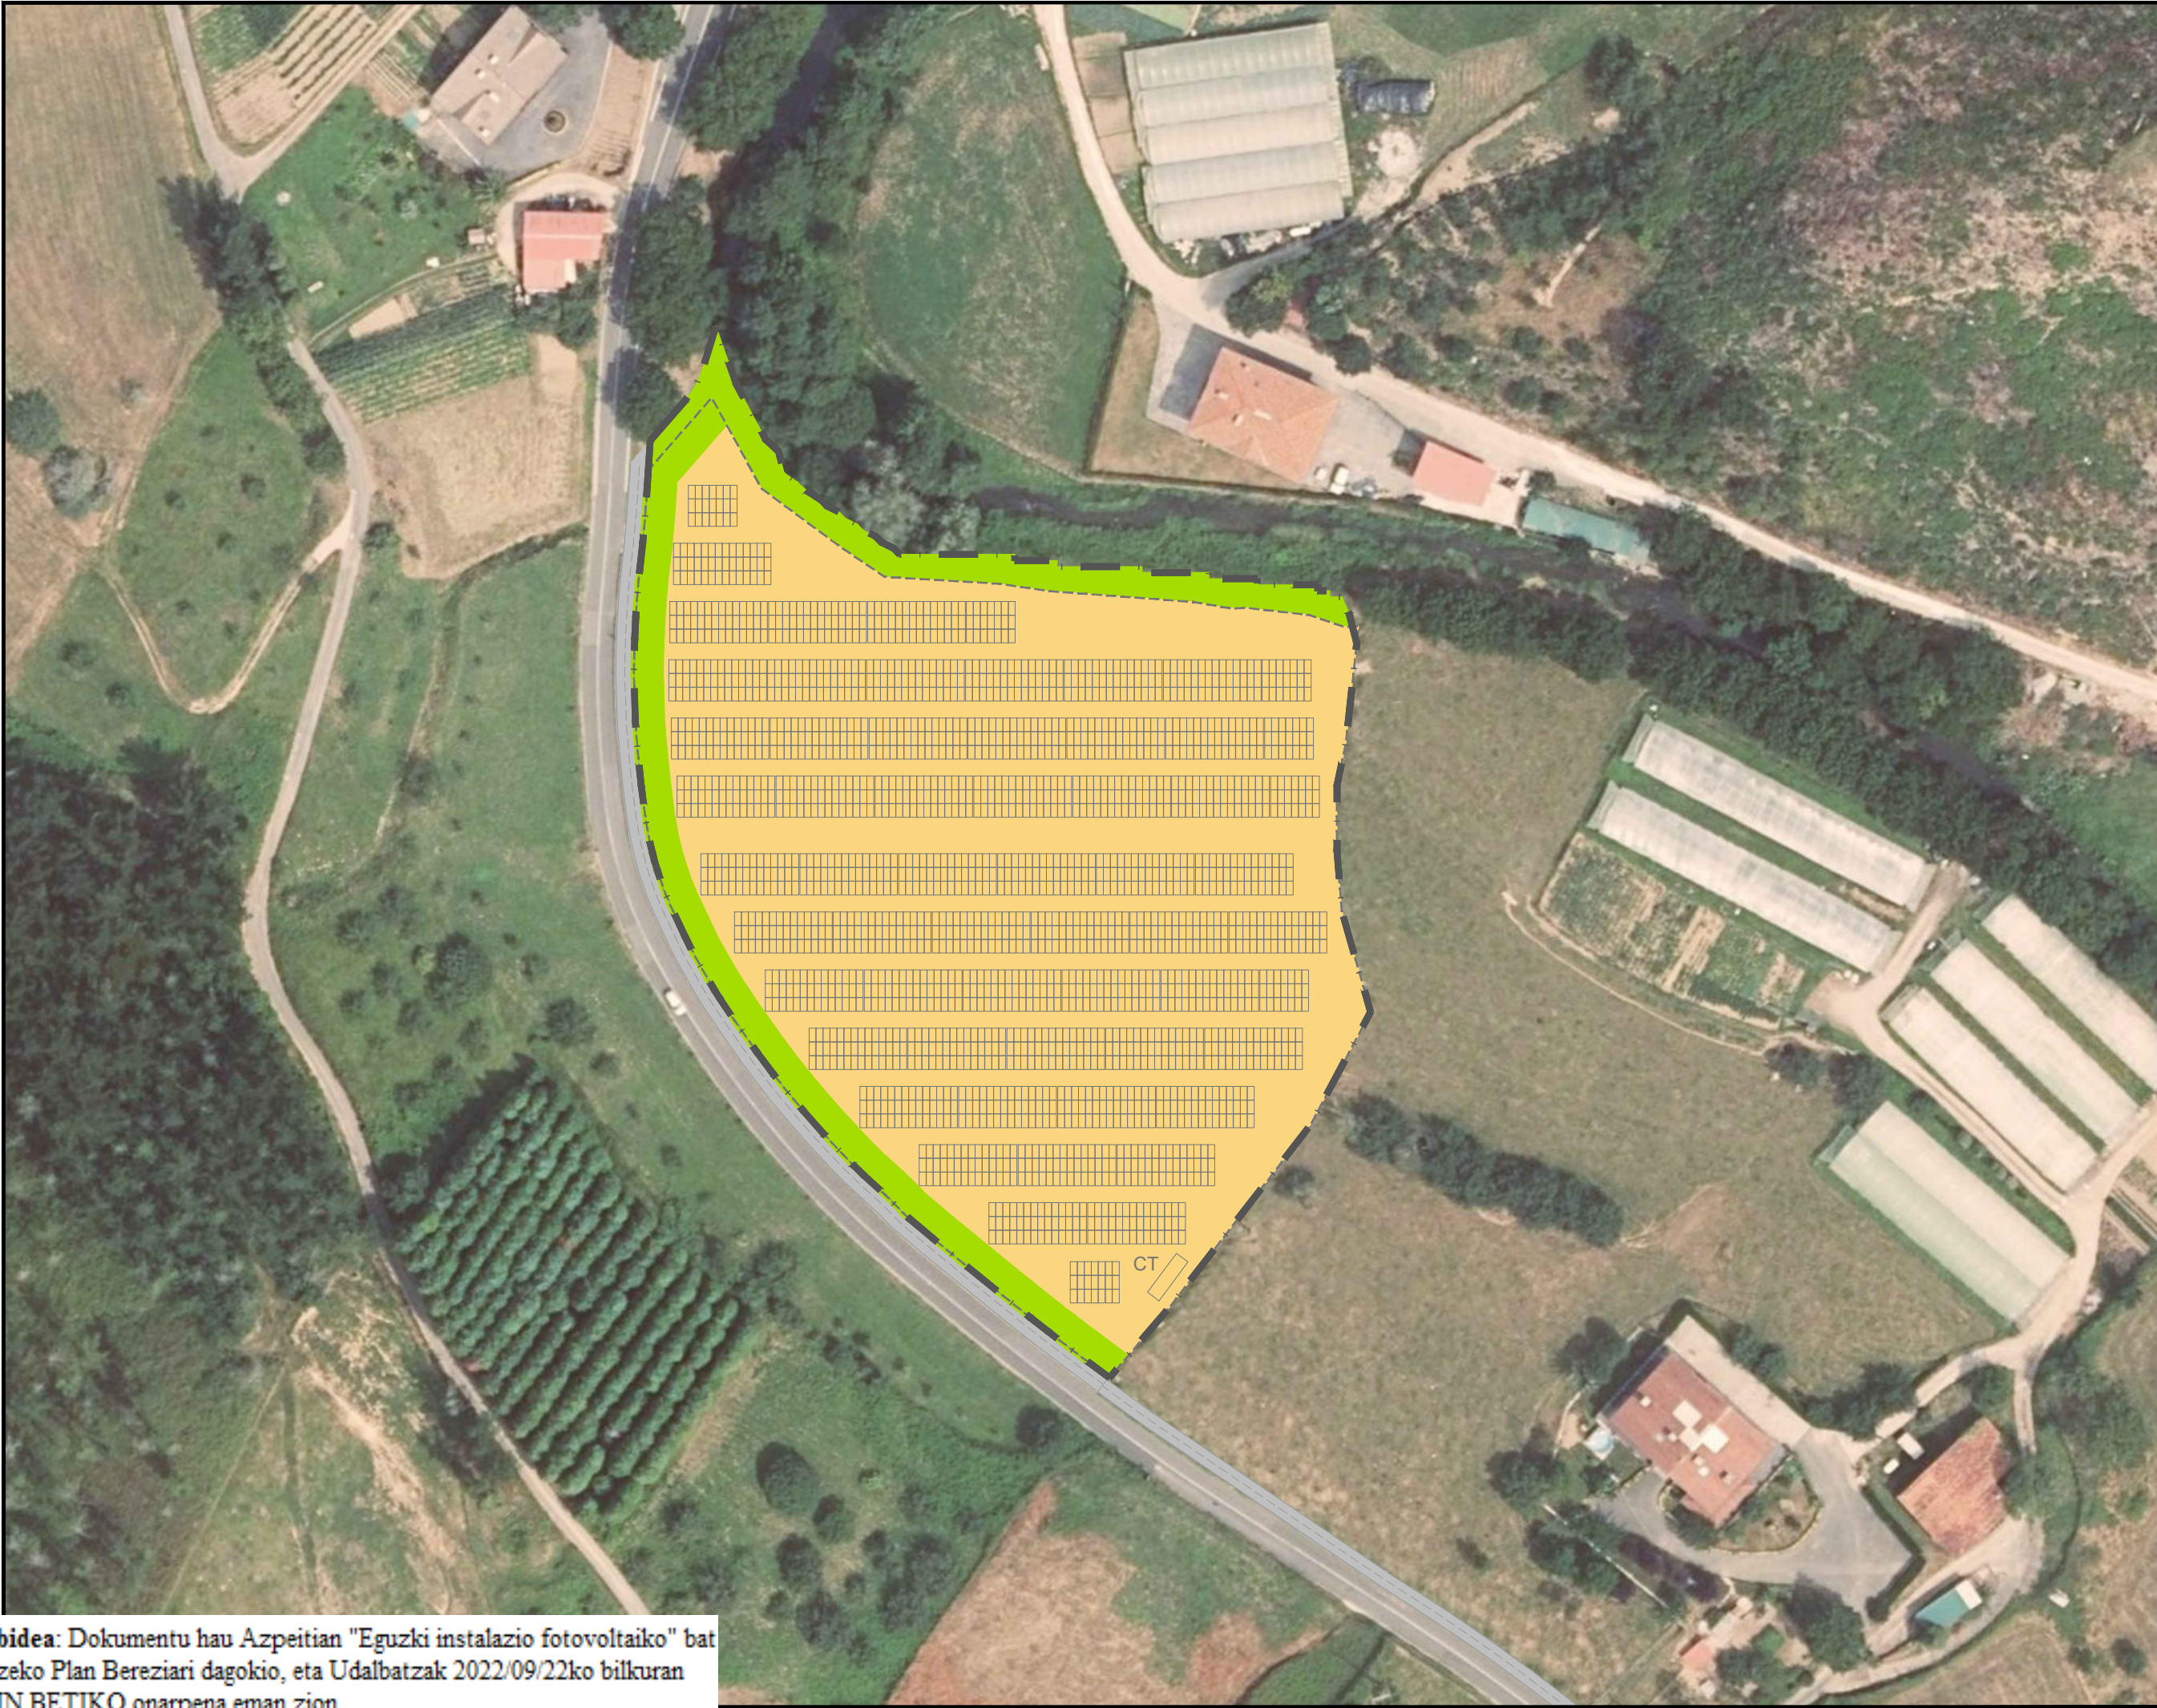

Eginbidea: Dokumentu hau Azpeitian "Eguzki instalazio fotovoltaiko" bat ezartzeko Plan Bereziari dagokio, eta Udalbatzak 2022/09/22ko bilkuran BEHIN BETIKO onarpena eman zion.

	---	VALLADO VEGETAL
	---	LÍMITE DEL ÁMBITO 12.681 m2
proiektua proiektu	PARQUE FOTOVOLTAICO EKIOLA	
	PLAN BEREZIA	
	PLAN ESPECIAL	
fasea fase	BEHIN-BETIKO ONARPENA APROBACIÓN DEFINITIVA	
data fecha	julio 2022 uztaila	
kodalekua situación	AZPEITIA (GIPUZKOA)	
sustatzilea promotor	AZPEITIAKO EKINDAR KOOPERATIBA ELKARTEA	
eskala escala	II. ORDENAZIO PLANOAK II. PLANOS DE ORDENACIÓN	
	A1: 1/500 A3: 1/1000	
planoa plano	AMAIERAKO ARGAZKI ORIENTAGARRIA.	
	IMAGEN FINAL ORIENTATIVA.	
plano zk nº plano	PO.03	
	PO.03_Imagen Final Orientativa.dwg	
proiektutegilea proyeccionista	LARRATZ SASTAIN Arquitecta, RP col. COAVN 3.760	
	MARCO SEGUROLA Geógrafo	
	LKS	