


to de
lavas-
nea" 4
te por


Azpeitiko Udala

IDAZKARITZA

2.0.0

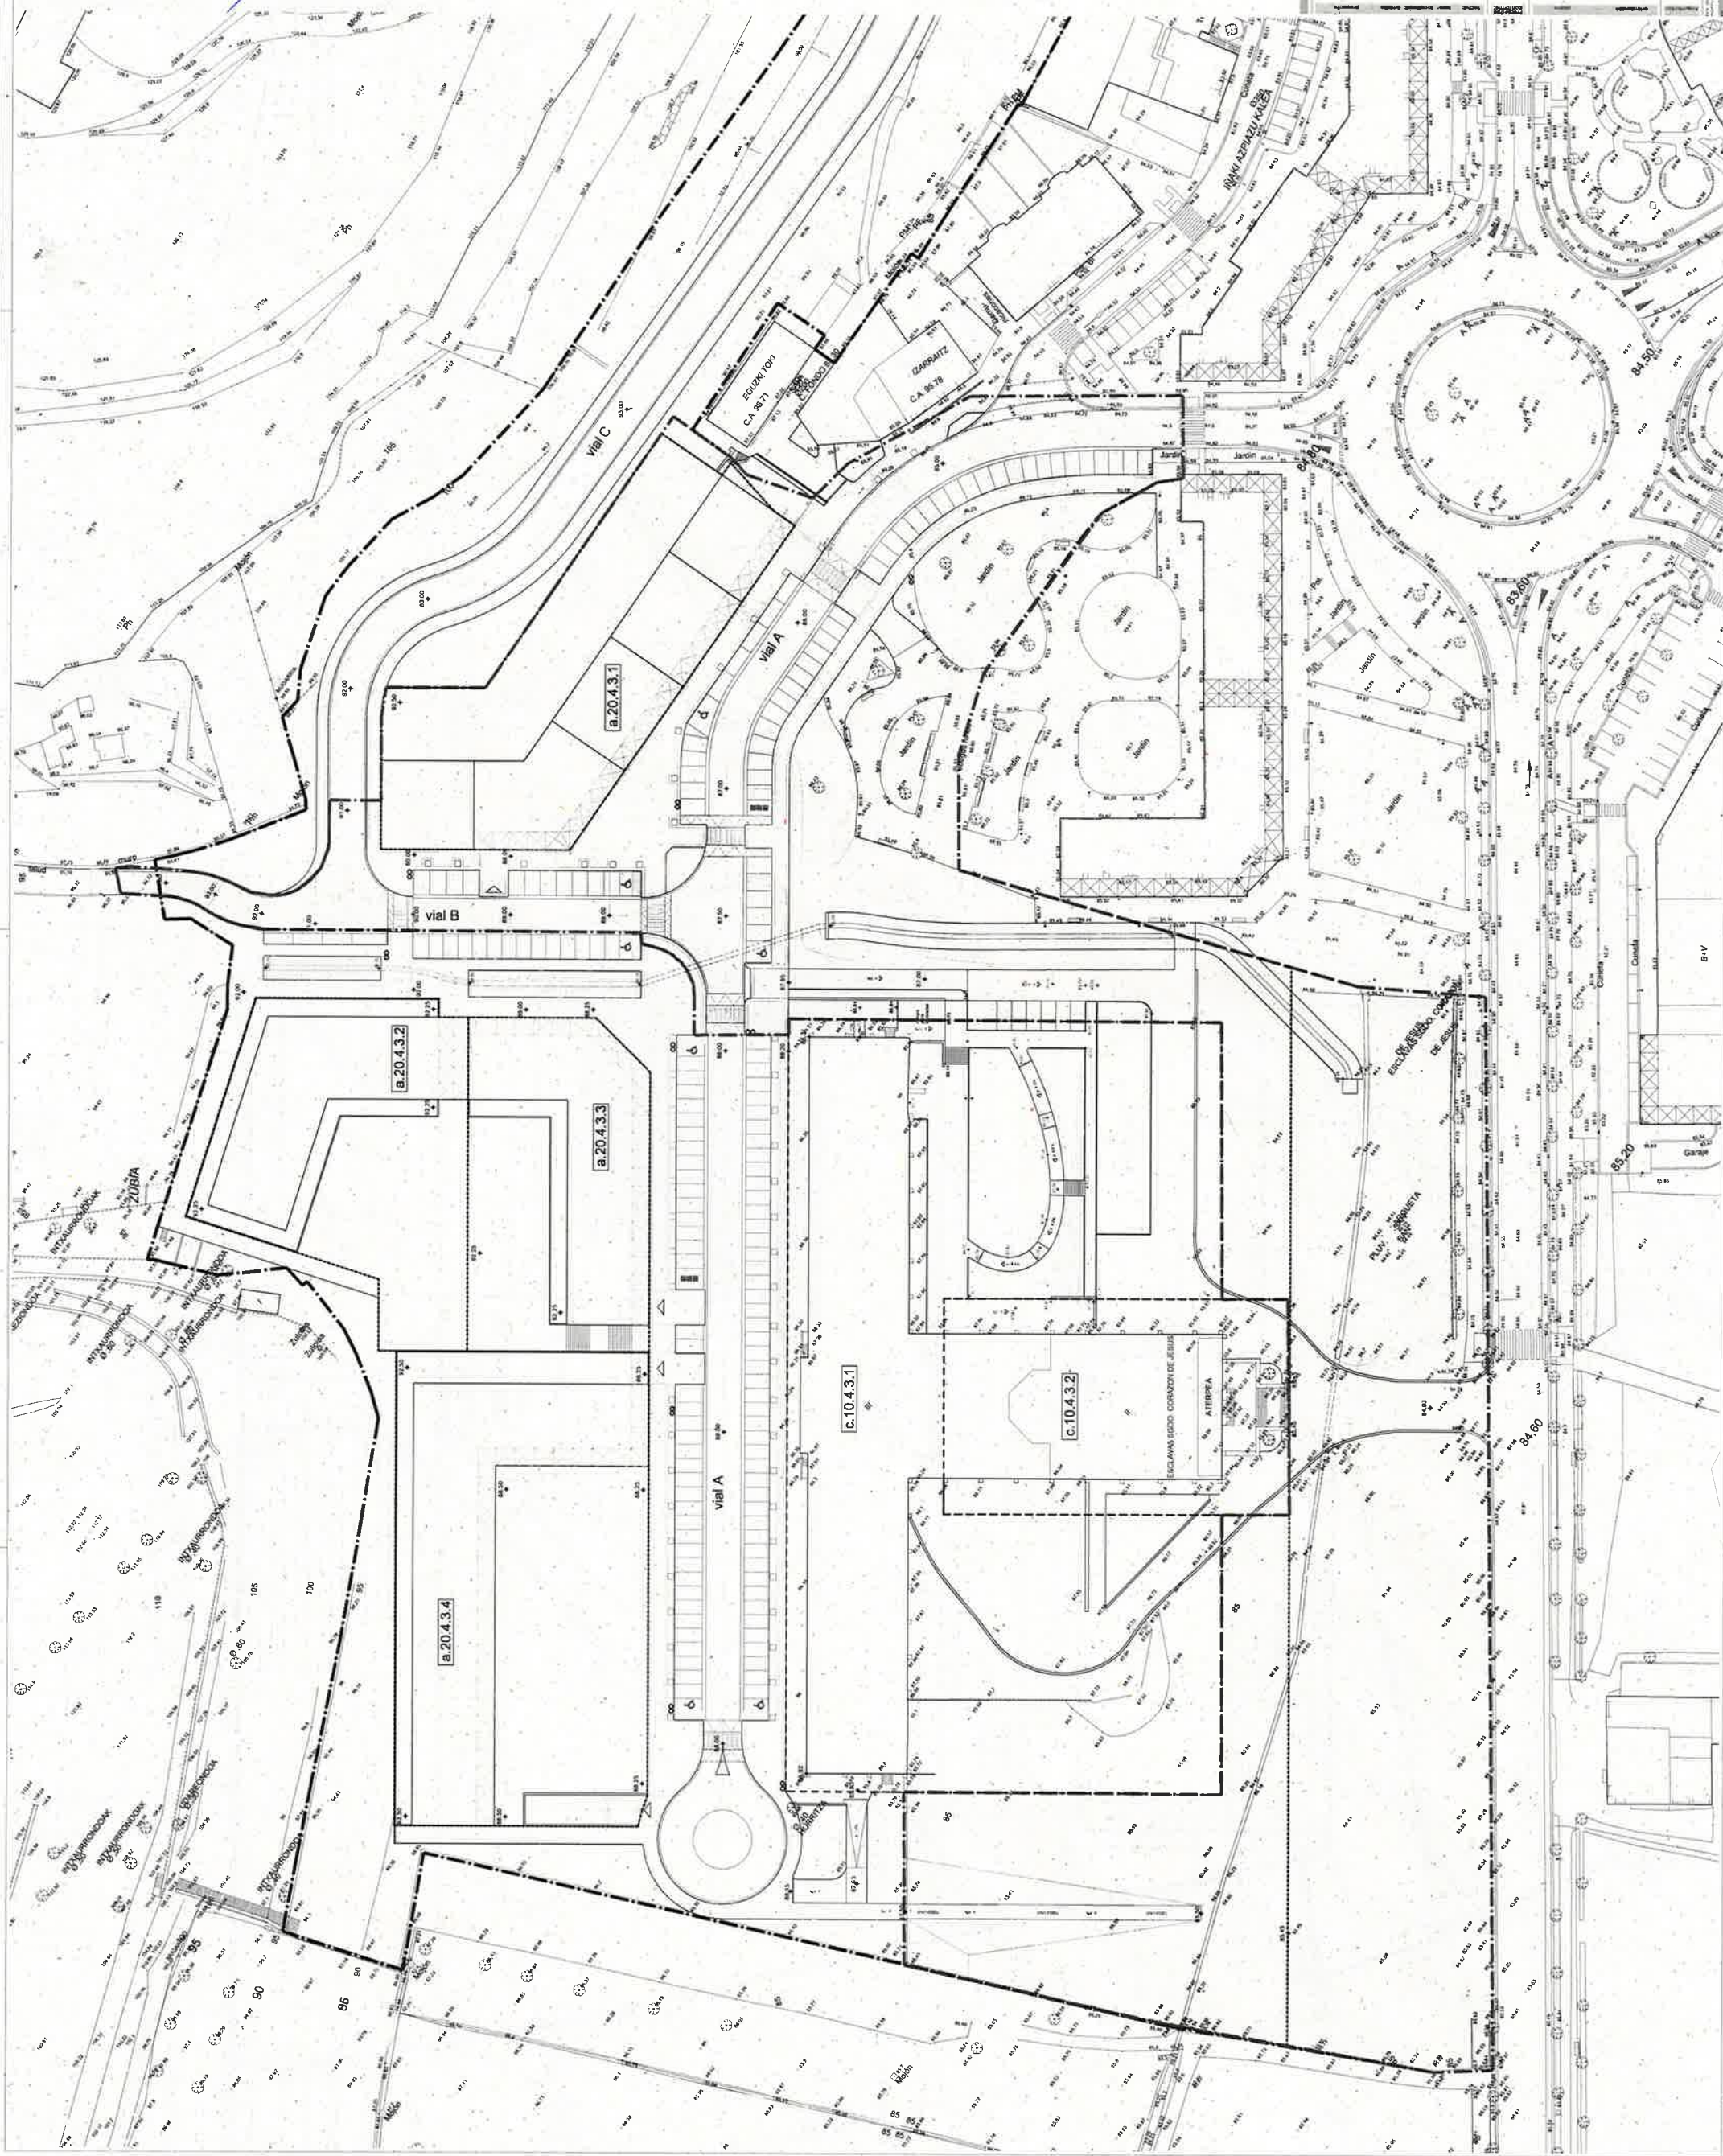

Diligencia: para hacer constar que el presente documento se trata del expediente de Texto Refundido del Proyecto de Urbanización del subámbito 4.3 "Escavas-Iturzulo" situado en "Arana Ingurunea" del PGOU. Aprobado definitivamente por Decreto de la Alcaldía de 28/09/2021. La secretaria del Ayuntamiento

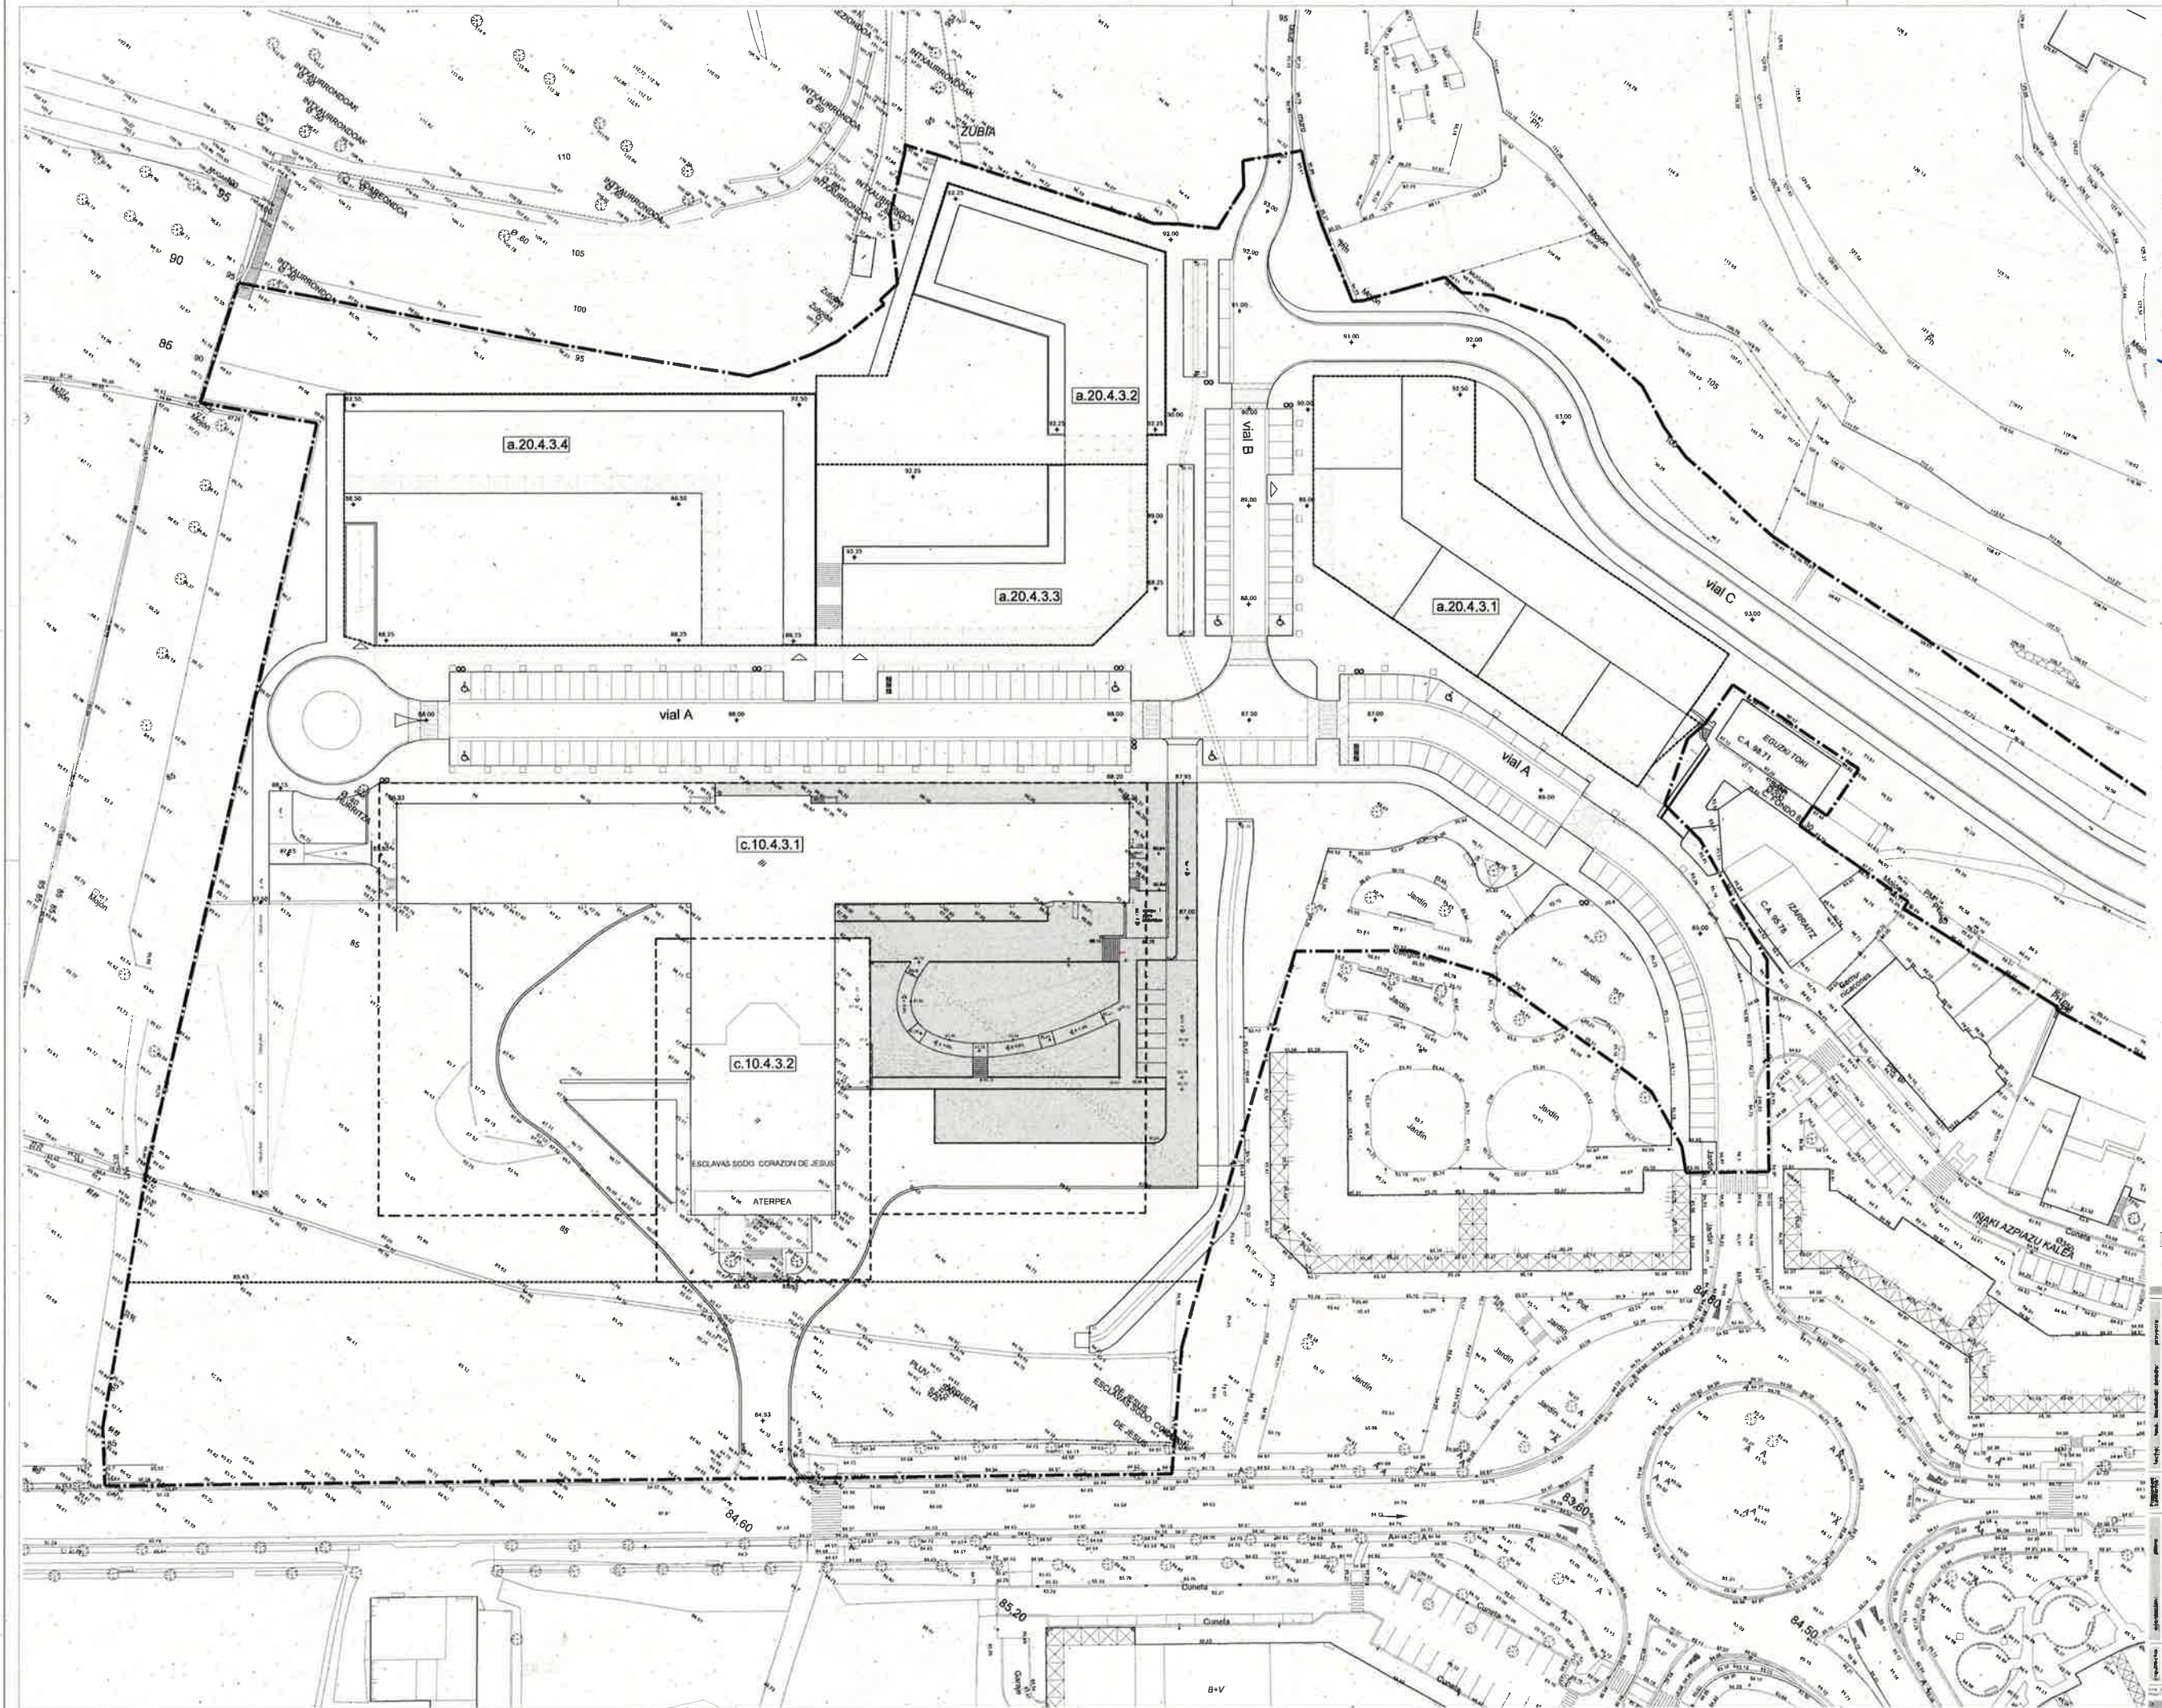

URBANIZACIÓN A REALIZAR CON EL PROYECTO DE ALAJAMIENTOS DOTACIONALES

PROYECTO DE URBANIZACIÓN SUBAMBITO "4.3 ESCALVAS-ITURZULO"
 A.U. "4. ARANA INGURUNEA"
 AZPEITIA
 TEXTO REFUNDIDO
 MARZO 2021

URBANIZACIÓN PROYECTO ALOJAMIENTOS DOTACIONALES

1/300
 2230 URBANIZACION
 2.0.b

Diligencia: para hacer constar que el presente documento se trata del expediente de Texto Refundido del Proyecto de Urbanización del subámbito 4.3 "Esclavas-Iturzulo" situado en "Arana Ingurunea" 4 del PGOU. Aprobado definitivamente por Decreto de la Alcaldía de 28/09/2021.
La secretaria del Ayuntamiento

Aspetitko Udala
IDAZKARITZA


PROYECTO DE URBANIZACIÓN
SUBÁMBITO 4.3
"ESCLAVAS-ITURZULO"
A.U. "4 ARANA INGURUNEA"
AZPEITIA -
TEXTO REFUNDIDO
MARZO 2021

ORDENACIÓN GENERAL

2.1

18


13200
2323 URBANA ORDENACIÓN
Javier Cordero
Javier Cordero

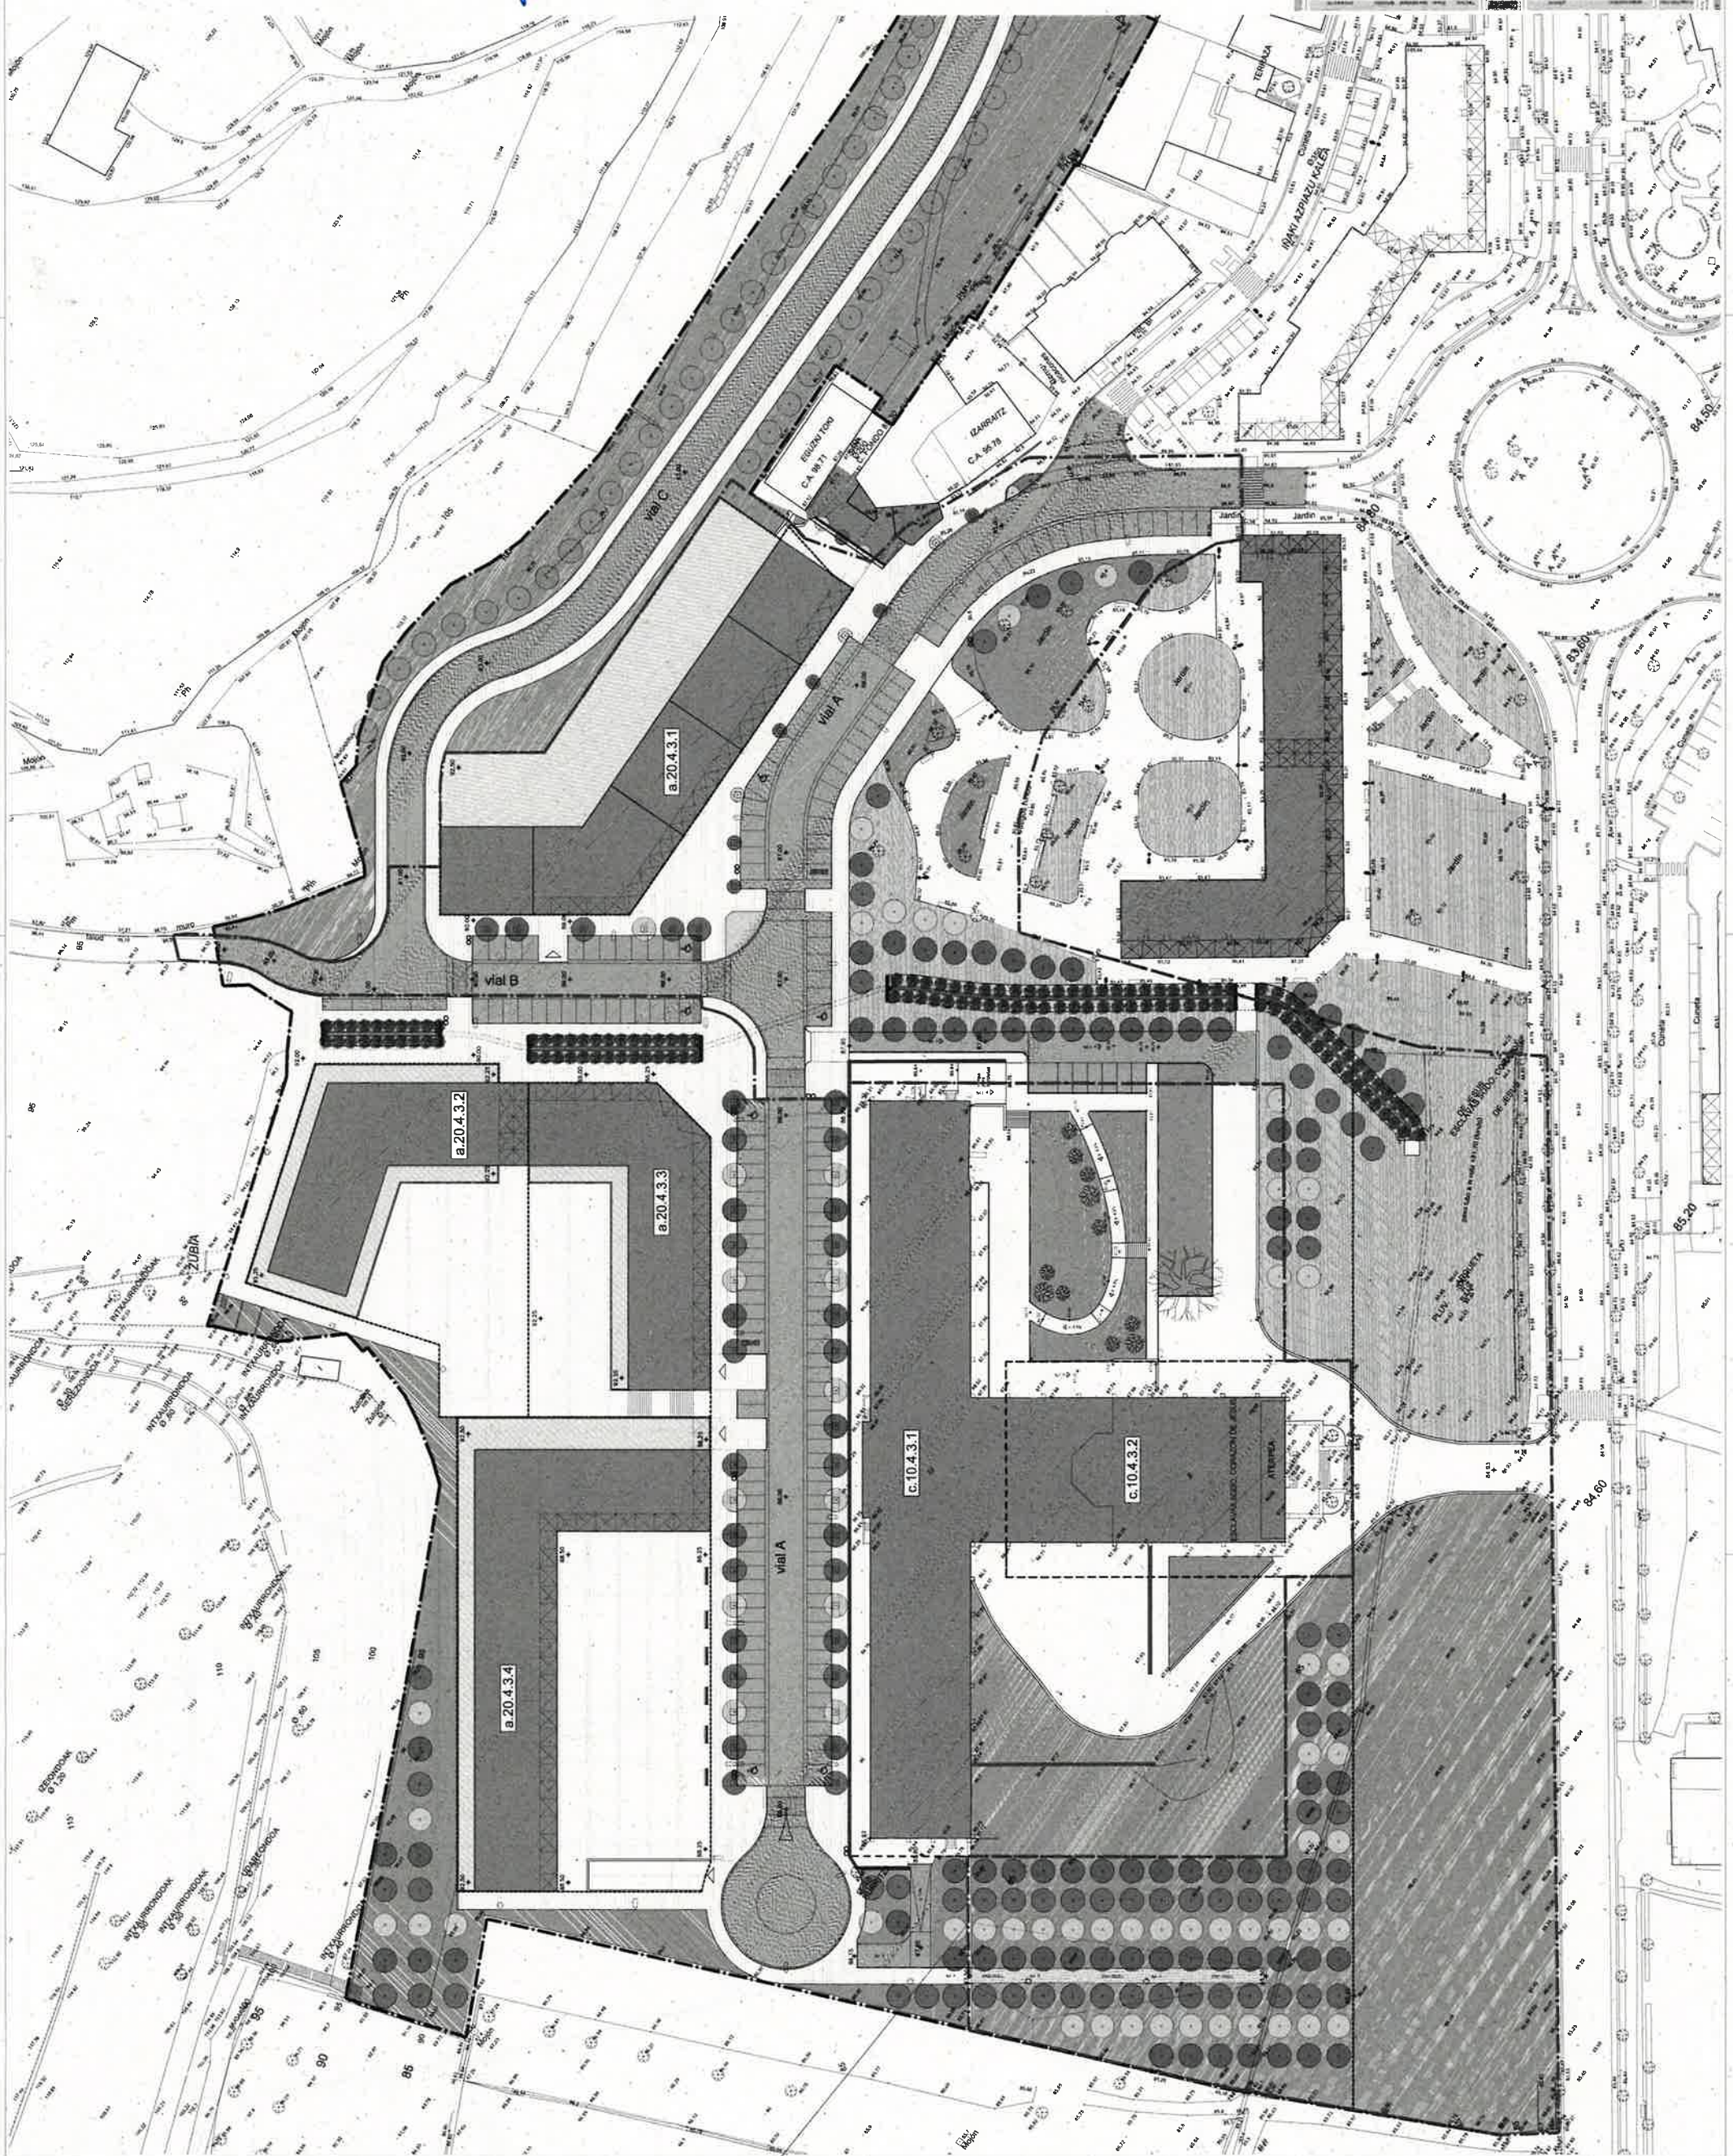


Diligencia: para hacer constar que el presente documento se trata del expediente de Texto Refundido del Proyecto de Urbanización del subámbito 4.3 "Esclavas-Iturzuolo" situado en "Arana Ingurunea" 4 del PGOU. Aprobado definitivamente por Decreto de la Alcaldía de 28/09/2021. La secretaria del Ayuntamiento




PROYECTO DE URBANIZACIÓN
SUBÁMBITO "4.3
ESCLAVAS-ITURZULO"
A.U. "4. ARANA INGURUEA"
ASPECTO
TEXTO REFUNDIDO
MARZO 2021
ORDENACIÓN SUPERFICIA
AL ESTADO ACTUAL Y
SECCIONES GENERALES

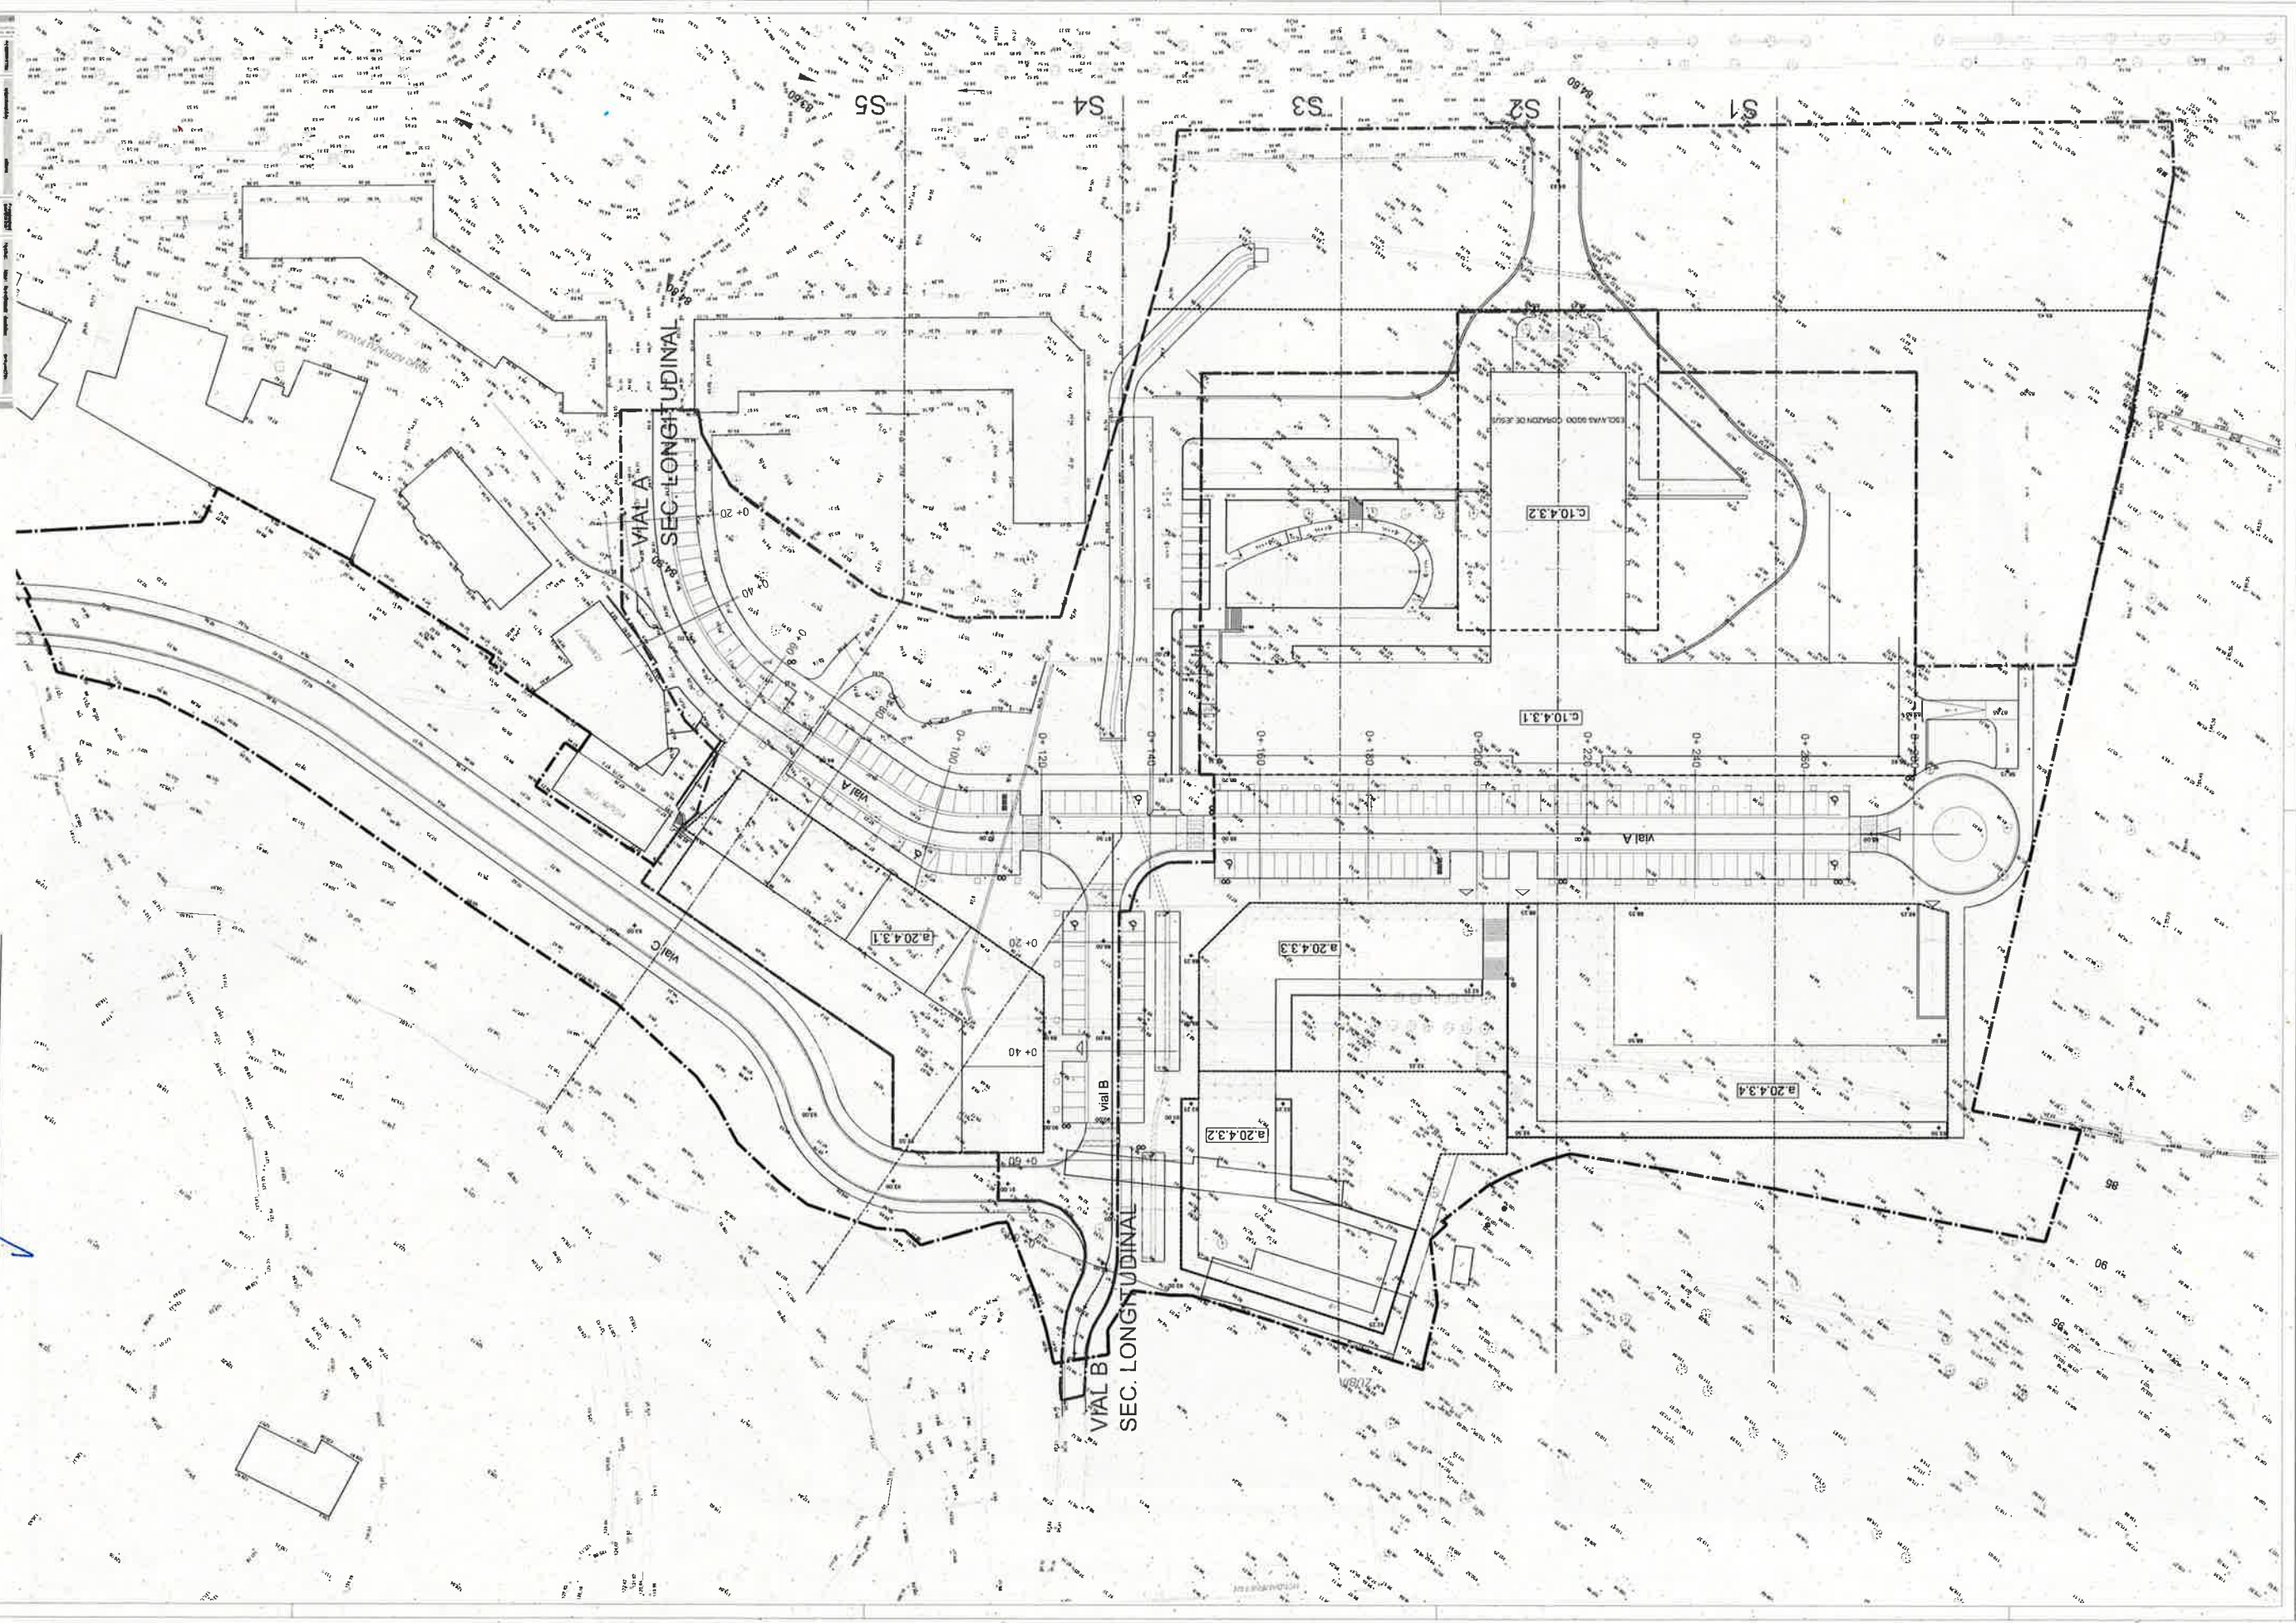

NUEVO VIAL "A"

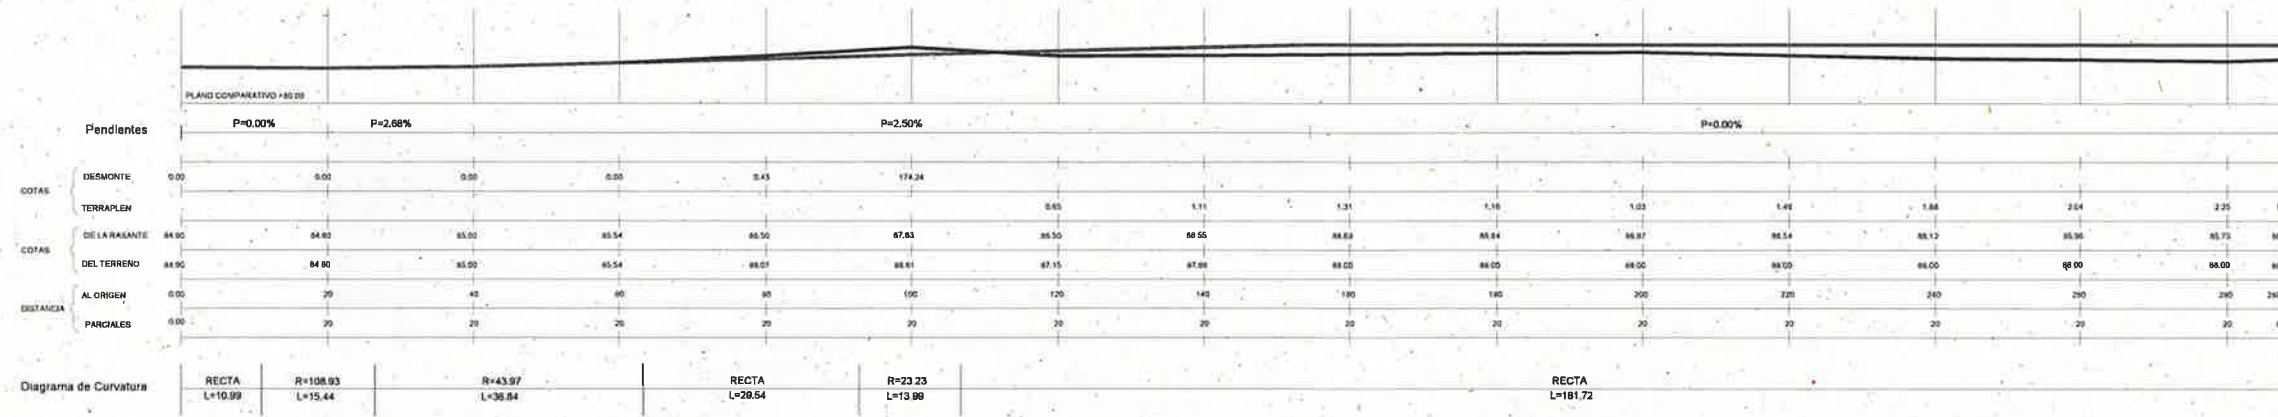

NUEVO VIAL "B"

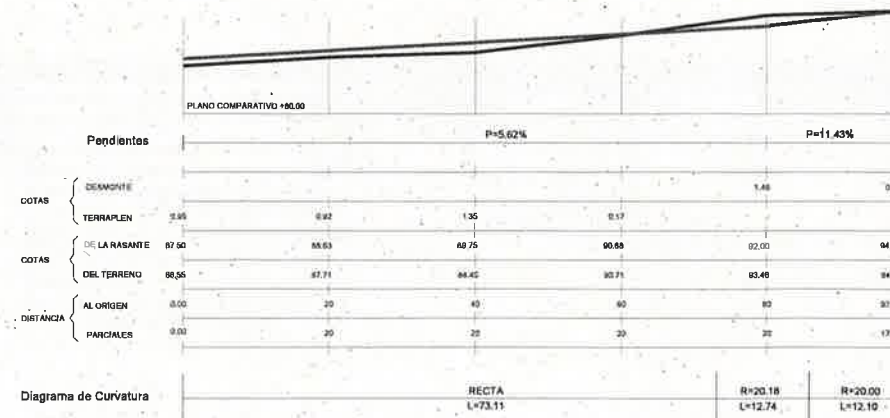

Diligencia: para hacer constar que el presente documento se trata del expediente de Texto Refundido del Proyecto de Urbanización del subámbito 4.3 "Esclavas-turzuolo" situado en "Arana Ingurunea" 4 del PGOU. Aprobado definitivamente por Decreto de la Alcaldía de 28/09/2021. La secretaria del Ayuntamiento

IDAZKARITZA
Azpetiko Ud. in.

PROYECTO DE URBANIZACIÓN SUBAMBITO "4.3 ESCLAVAS-ITURZULO"

A.U. "4. ARANA INGURUNEA"

AZPETIA

TEXTO REFUNDIDO






MARZO 2021

SECCIONES LONGITUDINALES VIALES

1/500

2250.000000000000

2.4

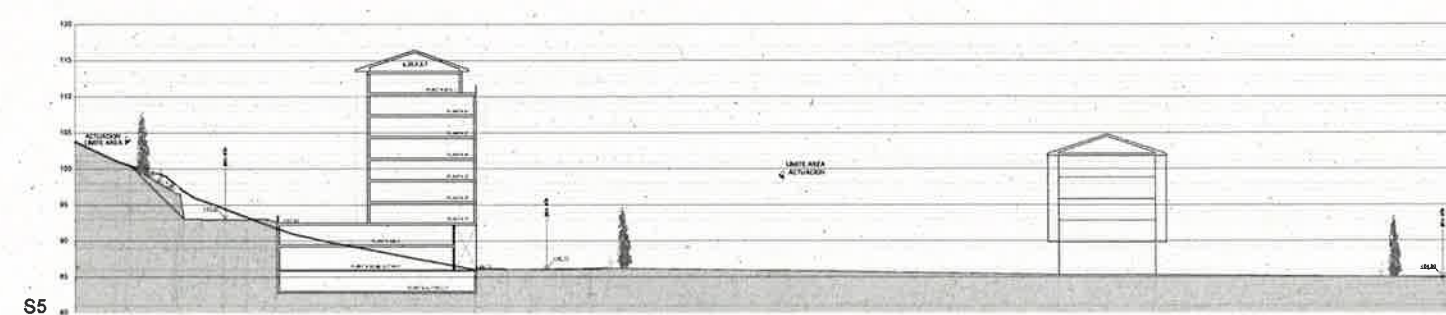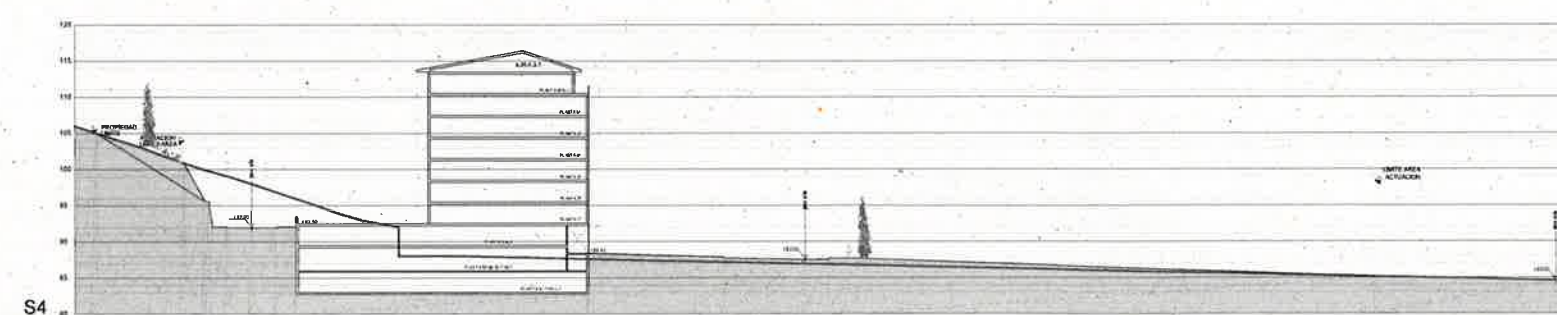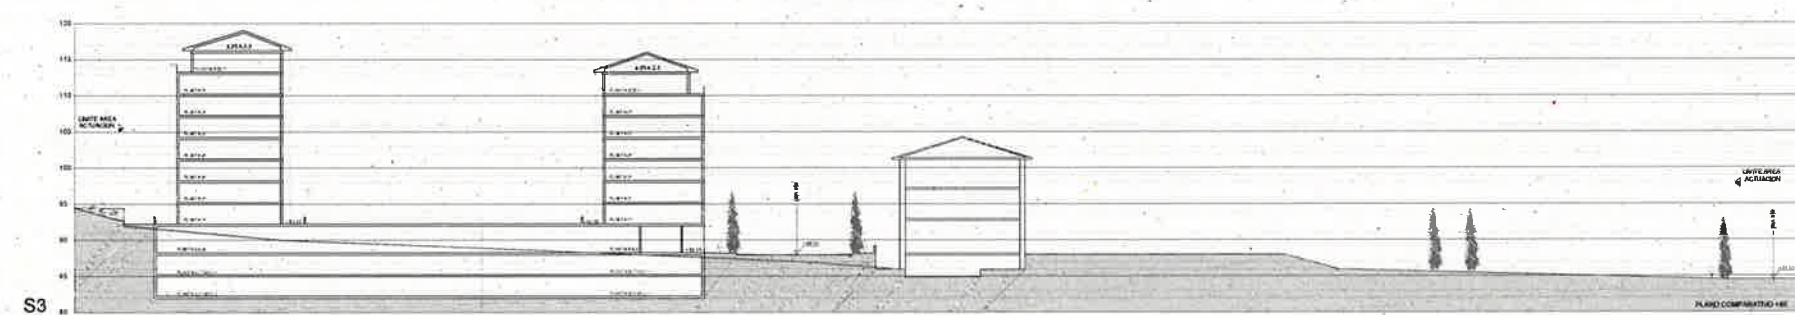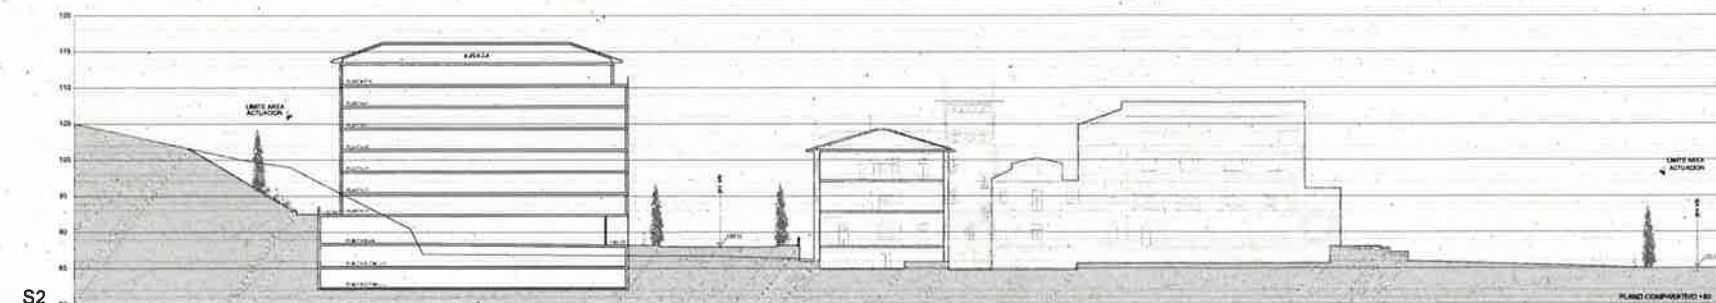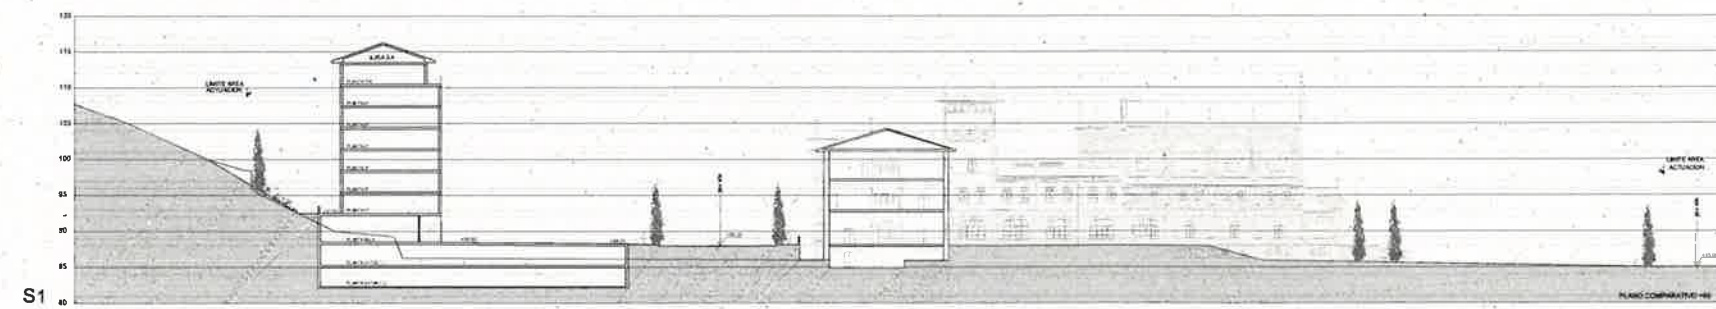

Diligencia: para hacer constar que el presente documento se trata del expediente de Texto Refundido del Proyecto de Urbanización del subámbito 4.3 "Esclavas-Iturzulo" situado en "Arana Ingurunea" 4.3 del PCOU. Aprobado definitivamente por Decreto de la Alcaldía de 28/09/2021. La secretaría del Ayuntamiento



PROYECTO DE URBANIZACIÓN SUBÁMBITO "4.3 "ESCLAVAS-ITURZULO" A.U. "4. ARANA INGURUNEA" AZPEITIA TEXTO REFUNDIDO MARZO 2021 LEOU EDEA, S.A. SECCIONES TRANSVERSALES	
 1/500 2350 URBANISTA ORDENACION	2.3

Azpeitiko Udala

La secretaria del Ayuntamiento

1. Clave de identificación general
 2. Zona a estudiar en las figuras 12.3
 3. Clave a utilizar en las figuras de la página 20
1. ¿Qué los seis de separación con frías coloreadas y los siete en línea propia?
 2. Color: amarillo de prolección.
 3. ¿Cómo se la seque y tiene analizado para encontrar a los parientes?
 4. Dos pequeños para sobre la seque
 5. Corle a y a y unipolares del trueno
 6. Apetito de azote de 200 entre Ajustado y la zona deprey
 7. Remate del talud caudete.
 8. Arreglo del parámetro existente

**PROYECTO DE URBANIZACIÓN
SUBAMBITO "4.3
ESCLAVAS-ITURZULO"**

A.U." 4. ARANA INGURUNEA™


TEXTO REFUNDIDO

MARZO 2021

DEFINICIÓN DE OBRAS DE URBANIZACIÓN

26

Diligencia: para hacer constar que el presente documento se trata del expediente de Texto Refundido del Proyecto de Urbanización del subámbito 4.3 "Esclavas-Iturzuolo" situado en "Arana Ingurunea" del PCOU. Aprobado definitivamente por Decreto de la Alcaldía de 28/09/2021. La secretaria del Ayuntamiento

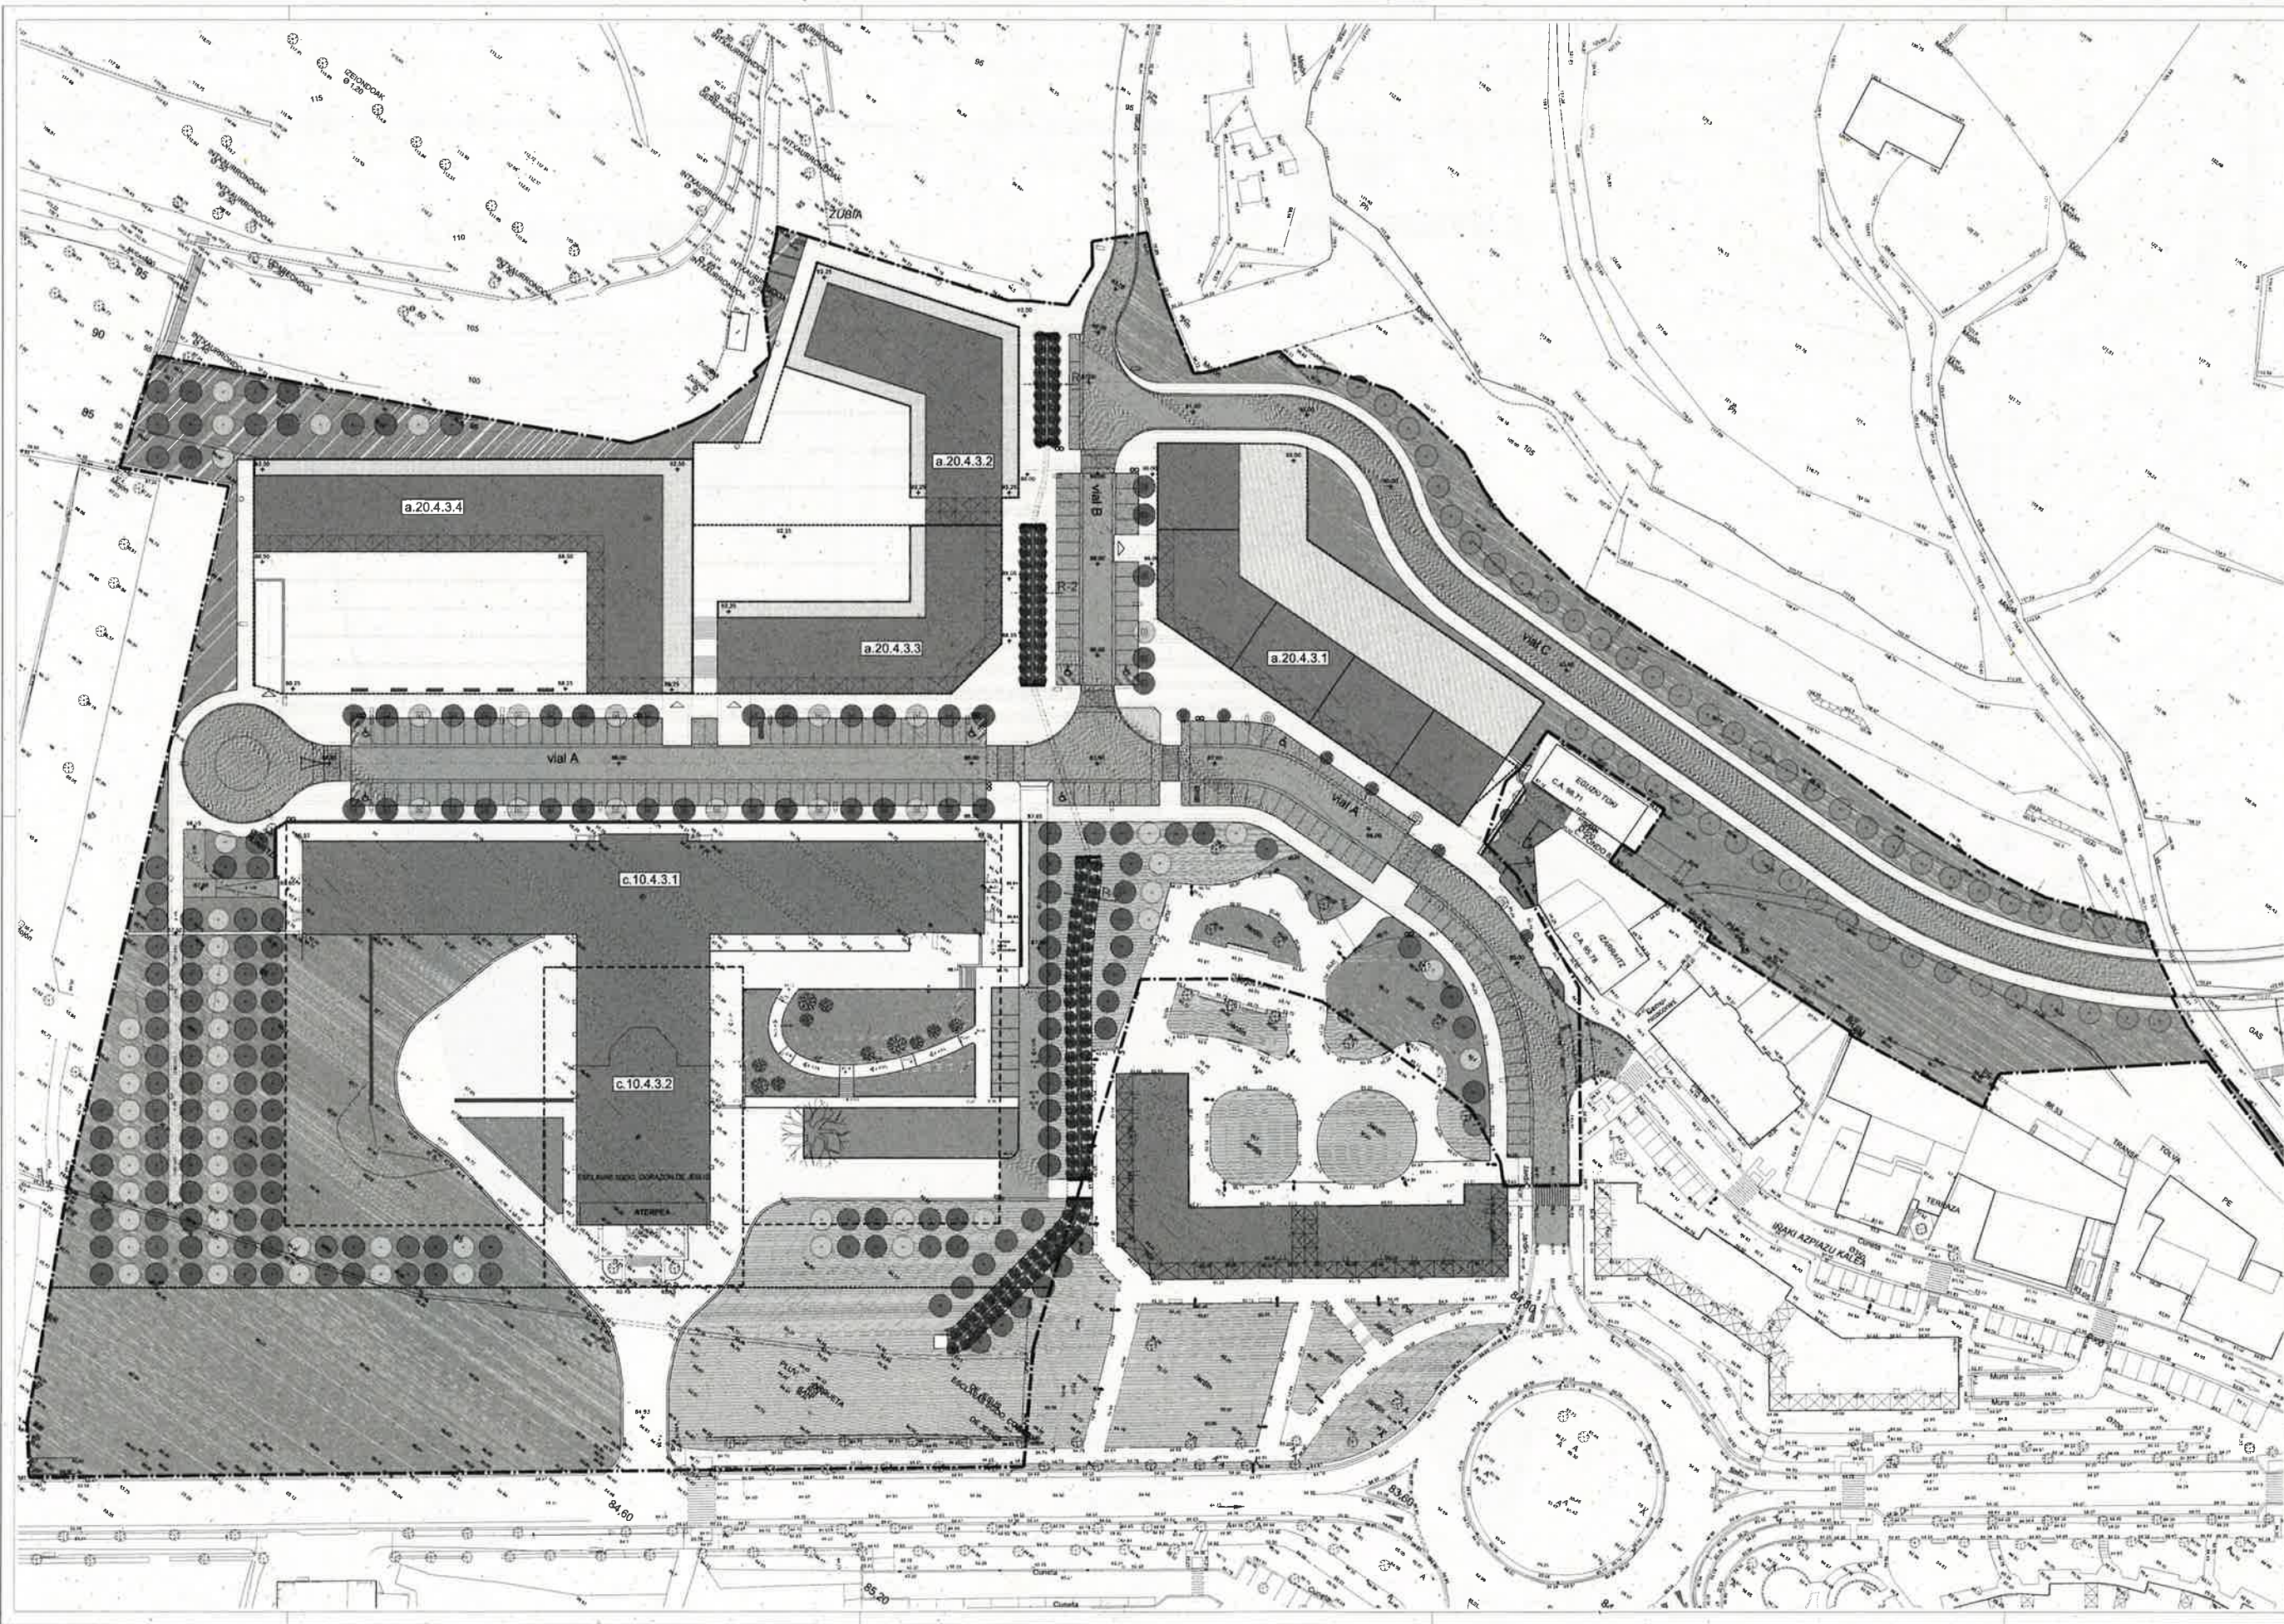

- ESQUEMA DE PAVIMENTOS:**
- Pavimento para vía privada, a especificar en proyecto
 - Asfalto 2 capas (4+6) color natural
 - Siempra de césped
 - Edificios a construir
 - Pavimento tipo municipal con enclavado
 - Pavimento de granito o similar con enclavado (en plaza)
 - Banillo de cobado de granito cortado a vena y lisa a una cara. Banillo de pizarra de piedra caliza
- AMUEBLAMIENTO:**
- Luminaria proyectada columna 8 metros
 - Luminaria existente
 - Banca Modelo Unita de Jaki o similar
 - Banandillo (acero galvanizado) sobre muro
 - Banandillo en regala
 - Dos papeleras de 100ml. Modelo Danesi o similar
 - Alcorque
- JARDINERIA:**
- Arbol a elección (a definir con servicios municipales)
 - Siempra de césped

PROYECTO DE URBANIZACIÓN SUBÁMBITO "4.3 ESCLAVAS-ITURZULO"
 A.U. "4. ARANA INGURUNEA"
 AZPEITIA
 TEXTO REFUNDIDO
 MARZO 2021

PAVIMENTACIÓN, JARDINERÍA Y AMUEBLAMIENTO. PLANTA GENERAL.

Diligencia: para hacer constar que el presente documento se trata del expediente de Urbanización del subámbito 4.3 "Escuelas-Iturzu" situado en "Arana Inguruenea" del PGOU. Aprobado definitivamente por Decreto de la Alcaldía de 28/09/2021.
La secretaria del Ayuntamiento



PROYECTO DE URBANIZACIÓN
SUBÁMBITO "4.3
ESCLAVAS-ITURZU"

A.U. "4. ARANA INGUURUEA"


AZPEITIA

TEXTO REFUNDIDO

MARZO 2021

PROGRAMACIÓN, FASES DE
URBANIZACIÓN Y
EDIFICACIÓN


1:500

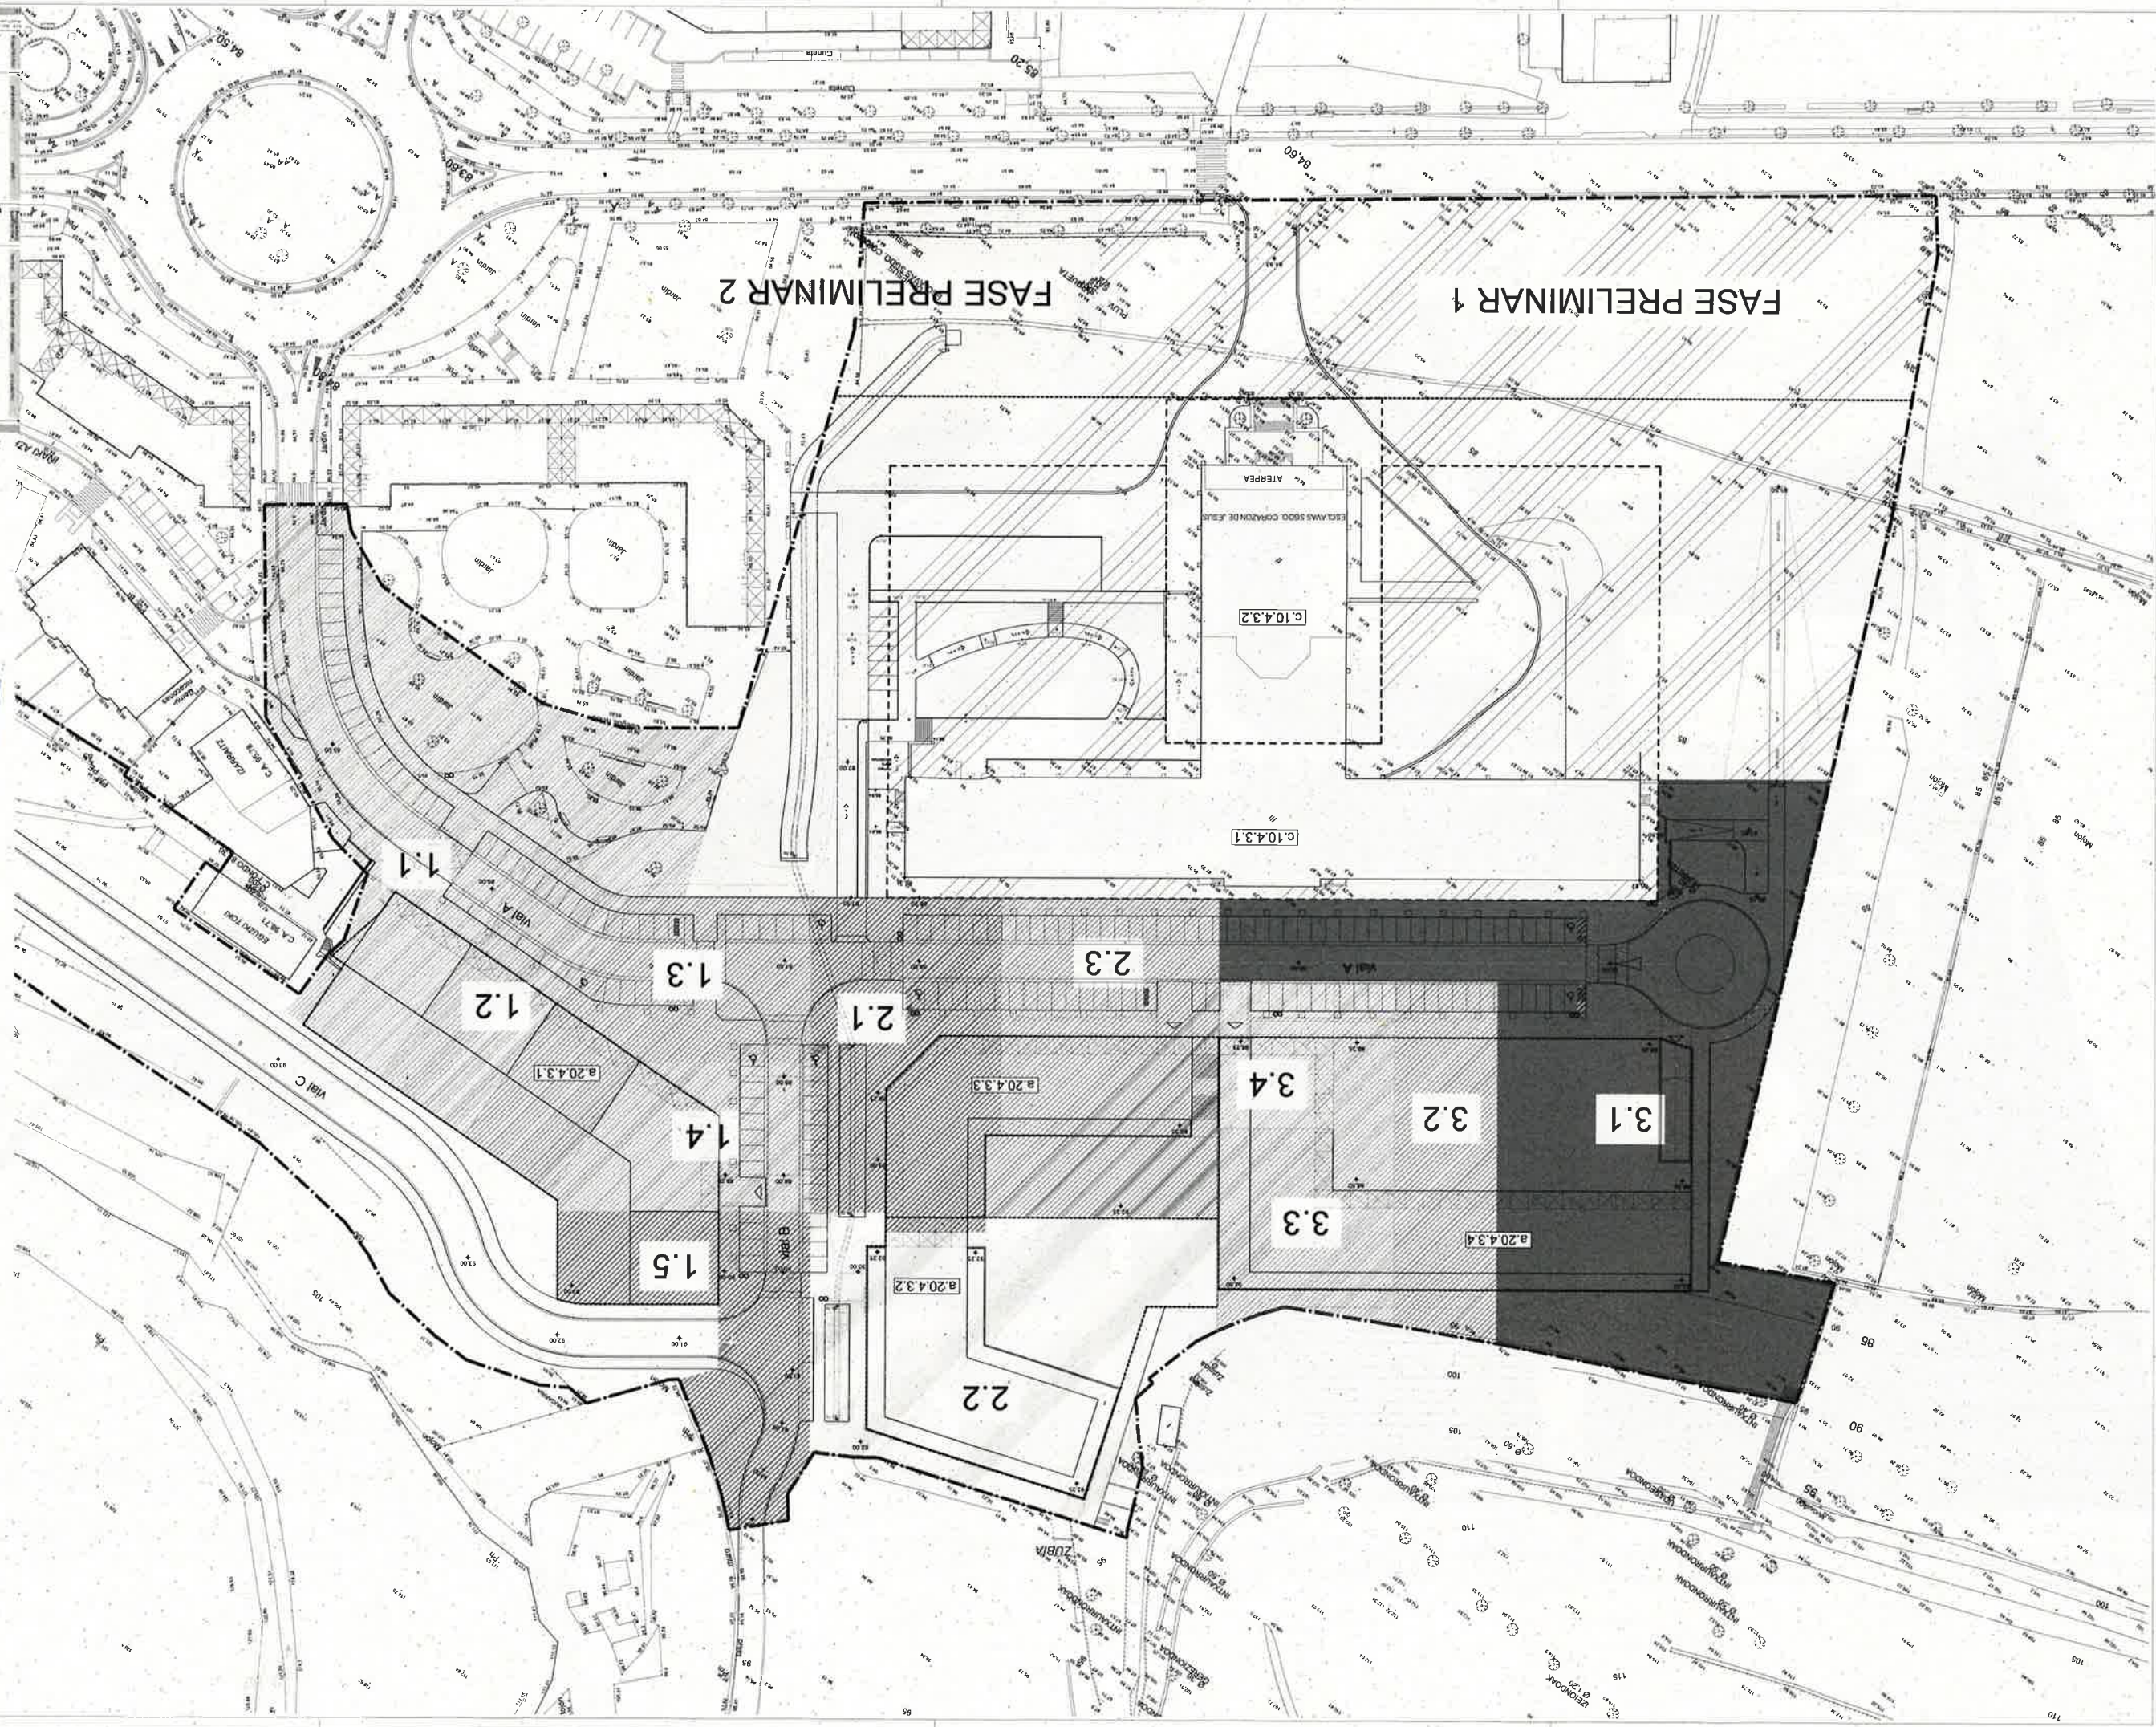


Diligencia: para hacer constar que el presente documento se trata del expediente de Texto Refundido del Proyecto de Urbanización del subámbito 4.3 "Esclavas-Iturzulo" situado en "Arana Ingurunea" 4 del PGOU. Aprobado definitivamente por Decreto de la Alcaldía de 28/09/2021.
La secretaria del Ayuntamiento




DETALLES REGATA
Escala: 1/50

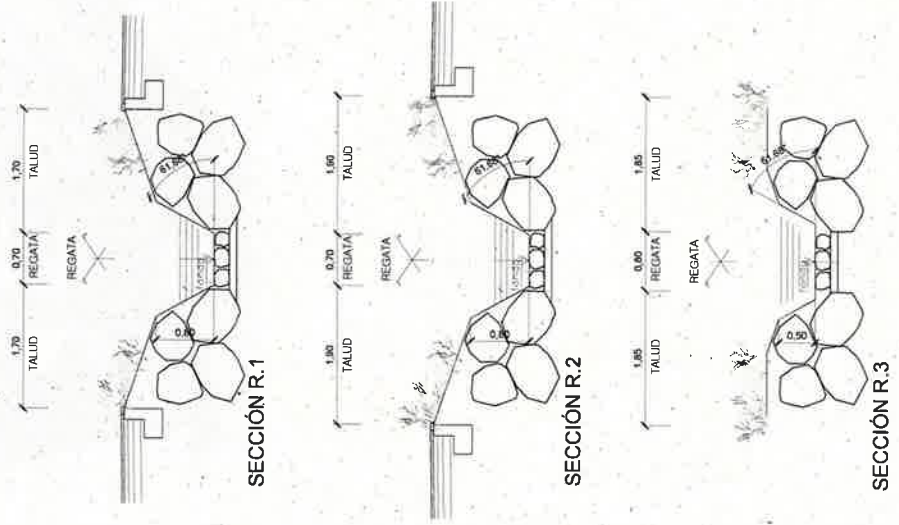


DETALLE PAVIMENTO TIPO MUNICIPAL
Escala: 1/40

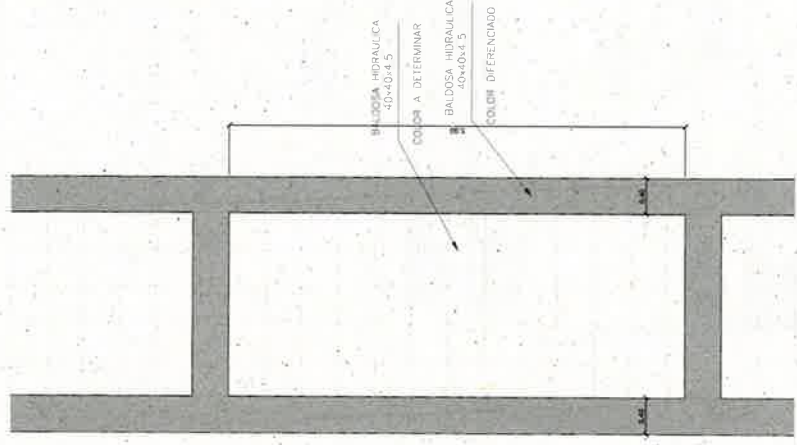


DETALLE IMPOSTA
Escala: 1/15

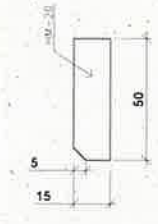


DETALLE BORDILLO TIPO
Escala: 1/10

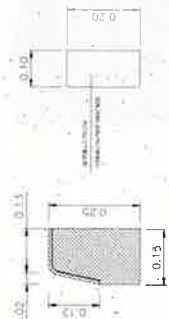


DETALLE PASO PEATONAL SOBREELEVADO
Escala: 1/100

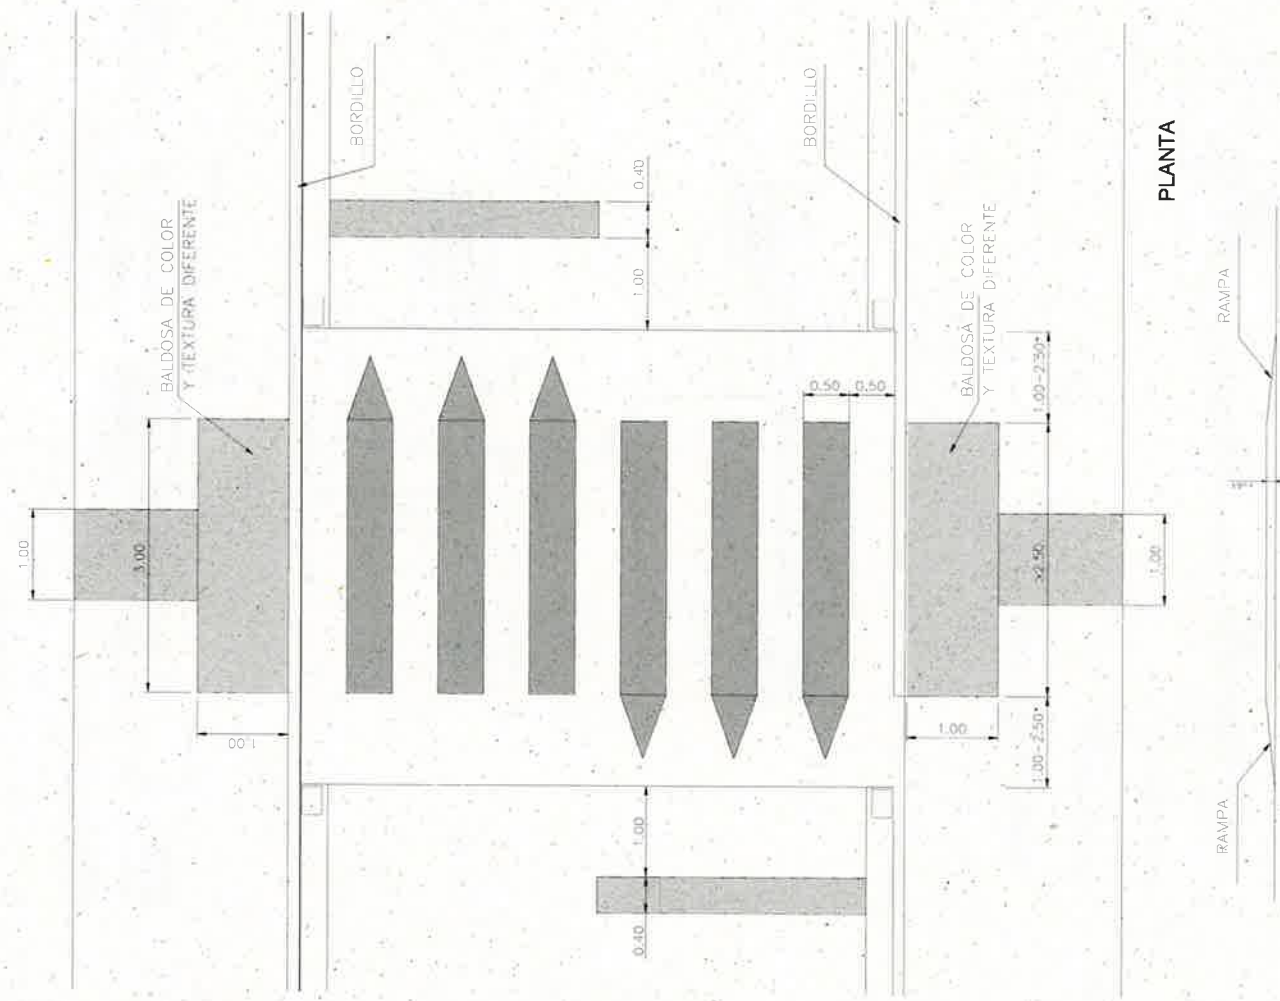


DETALLE DE BARANDILLA
Escala: 1/20

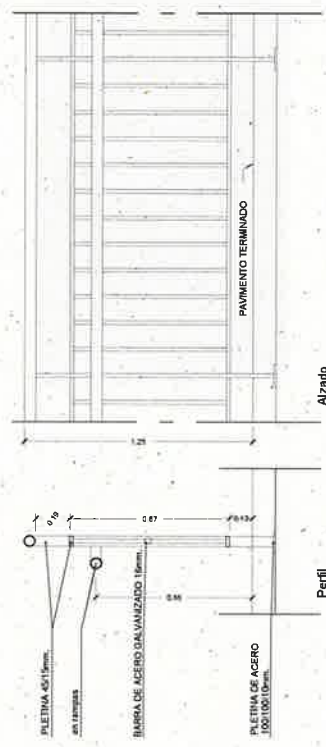


DETALLE DE BARANDILLA REGATA
Escala: 1/20

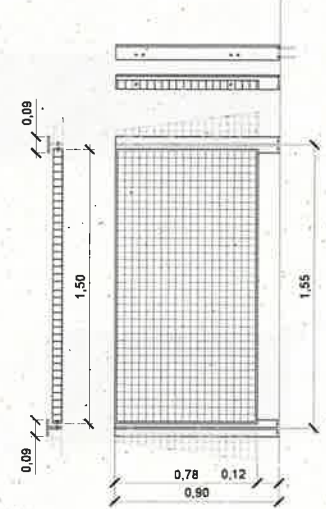

DETALLE DE ALCORQUE
Escala: 1/20

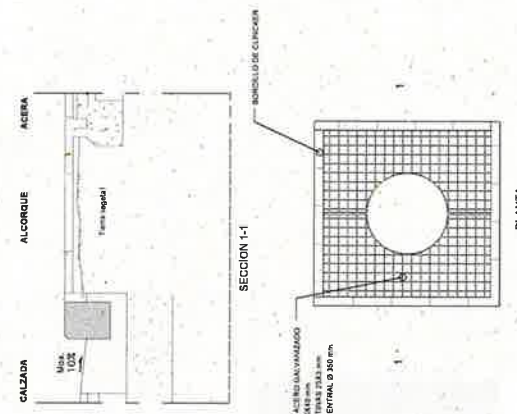

DETALLE TIPO DE MURO -
escala 1/50

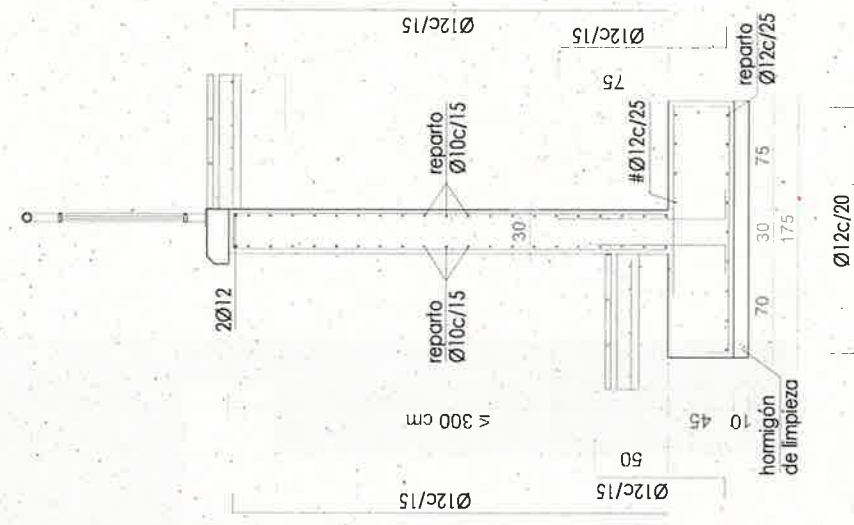

PROYECTO DE URBANIZACIÓN
SUBÁMBITO "4.3"
"ESCLAVAS-ITURZULO"

A.U. "4. ARANA INGURUNEA"

ALPEDIA

TEXTO REFUNDIDO

1 MARZO 2021


PAVIMENTACIÓN DETALLES Y MURO

2.10


2300 URBANIZACIÓN

Diligencia: para hacer constar que el presente documento se trata del expediente de Texto Refundido del Proyecto de Urbanización del subámbito 4.3 "Esclavas Iturzulo" situado en "Arana Ingurunea" 4 Decreto de la Alcaldía de 28/09/2021. La secretaría del Ayuntamiento








Azpetiko Udala
IDAZKARITZA

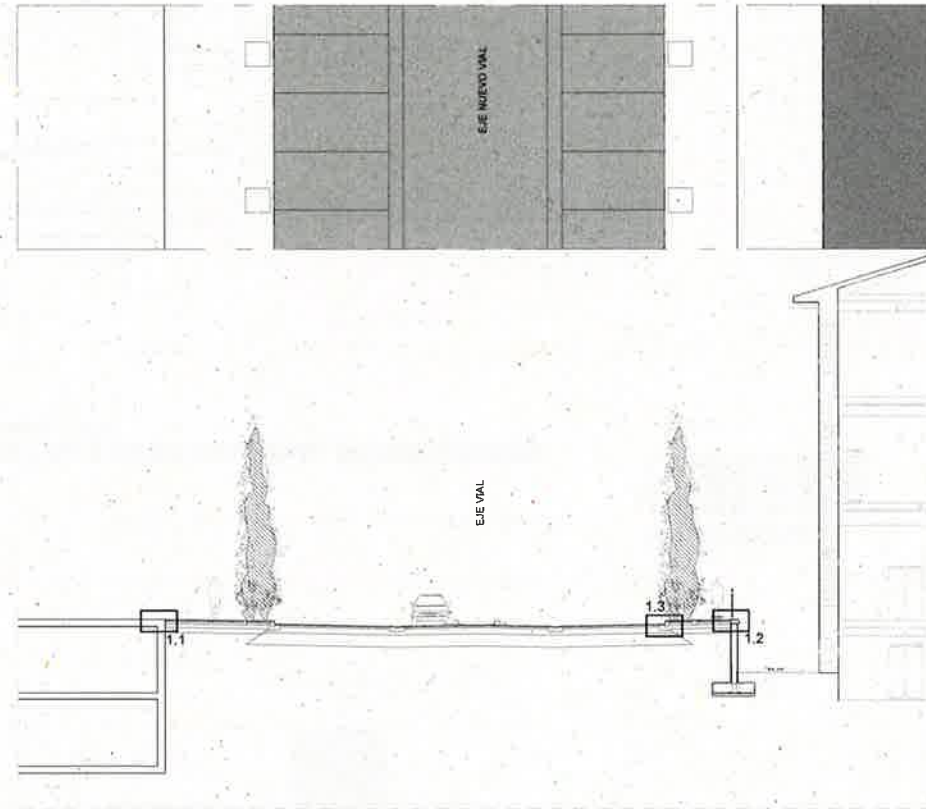

SECCIÓN 1 - VIAL NUEVO - A: 1/150

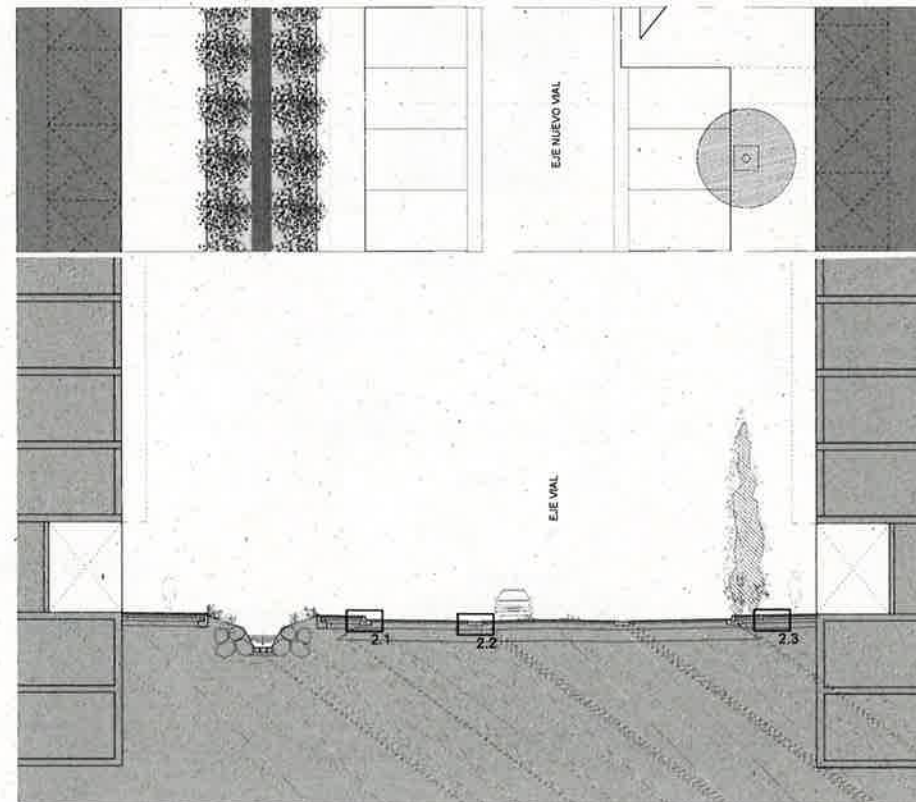

SECCIÓN 2 - VIAL NUEVO - B: 1/150

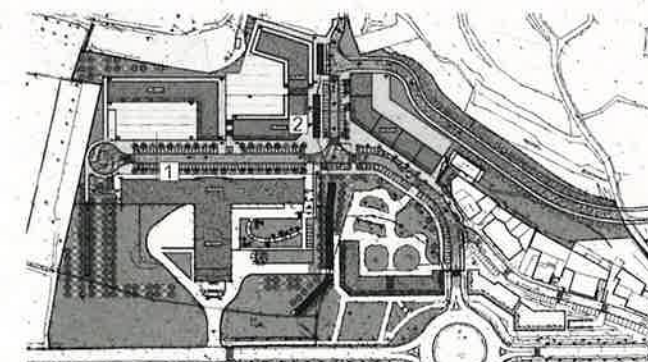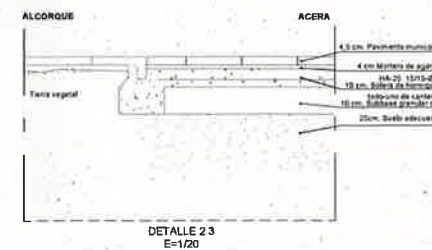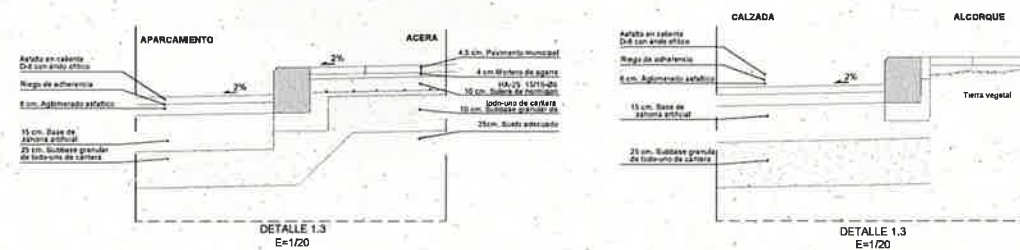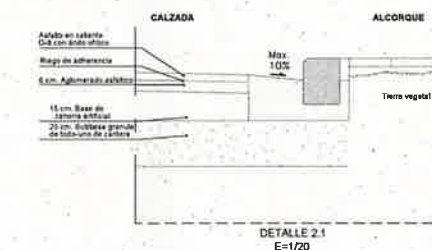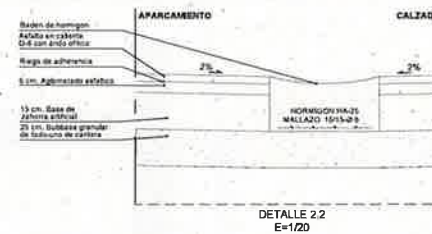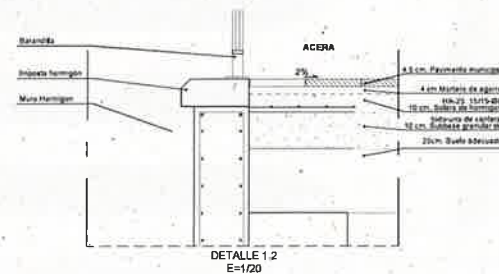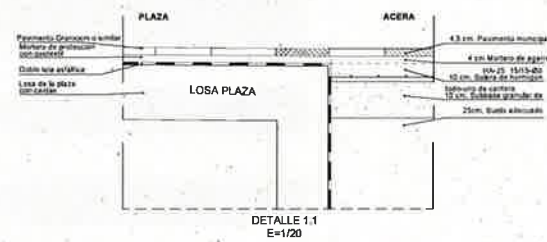

PROYECTO DE URBANIZACIÓN
SUBÁMBITO "4.3
ESCLAVAS-ITURZULO"

A.U. "4. ARANA INGURUNEA"

AZPERIA

TEXTO REFUNDIDO

MARZO 2021

SECCIONES TIPO VIALES.
DETALLES

2230 URBANISTA ORDENACION

2.9

Diligencia: para hacer constar que el presente documento se trata del expediente de Texto Refundido del Proyecto de Urbanización del subámbito 4.3 "Esclavas-Iturzulo" situado en "Arana Ingurunea" del PGOU. Aprobado definitivamente por Decreto de la Alcaldía de 28/09/2021. La Secretaría del Ayuntamiento



- LEYENDA
- RED EXISTENTE SANEAMIENTO AGUAS PLUVIALES
 - RED EXISTENTE SANEAMIENTO AGUAS RESCALES
 - TUBERIA PROYECTADA SANEAMIENTO PLUVIAL
 - TUBERIA PROYECTADA SANEAMIENTO RESCALES

**PROYECTO DE URBANIZACIÓN
SUBAMBITO "4.3
ESCLAVAS-ITURZULO"**

A.U. "4. ARANA INGURUNEA"

AZPETIA

TEXTO REFUNDIDO

MARZO 2021


UNY EDA, S.A.

**PROYECTO:
RED PLUVIALES EJECUTADA**

1/500
2253. VIBRANTIA INSTALACIONES

2.11.1


UNY EDA, S.A. UNY EDA, S.A. UNY EDA, S.A.

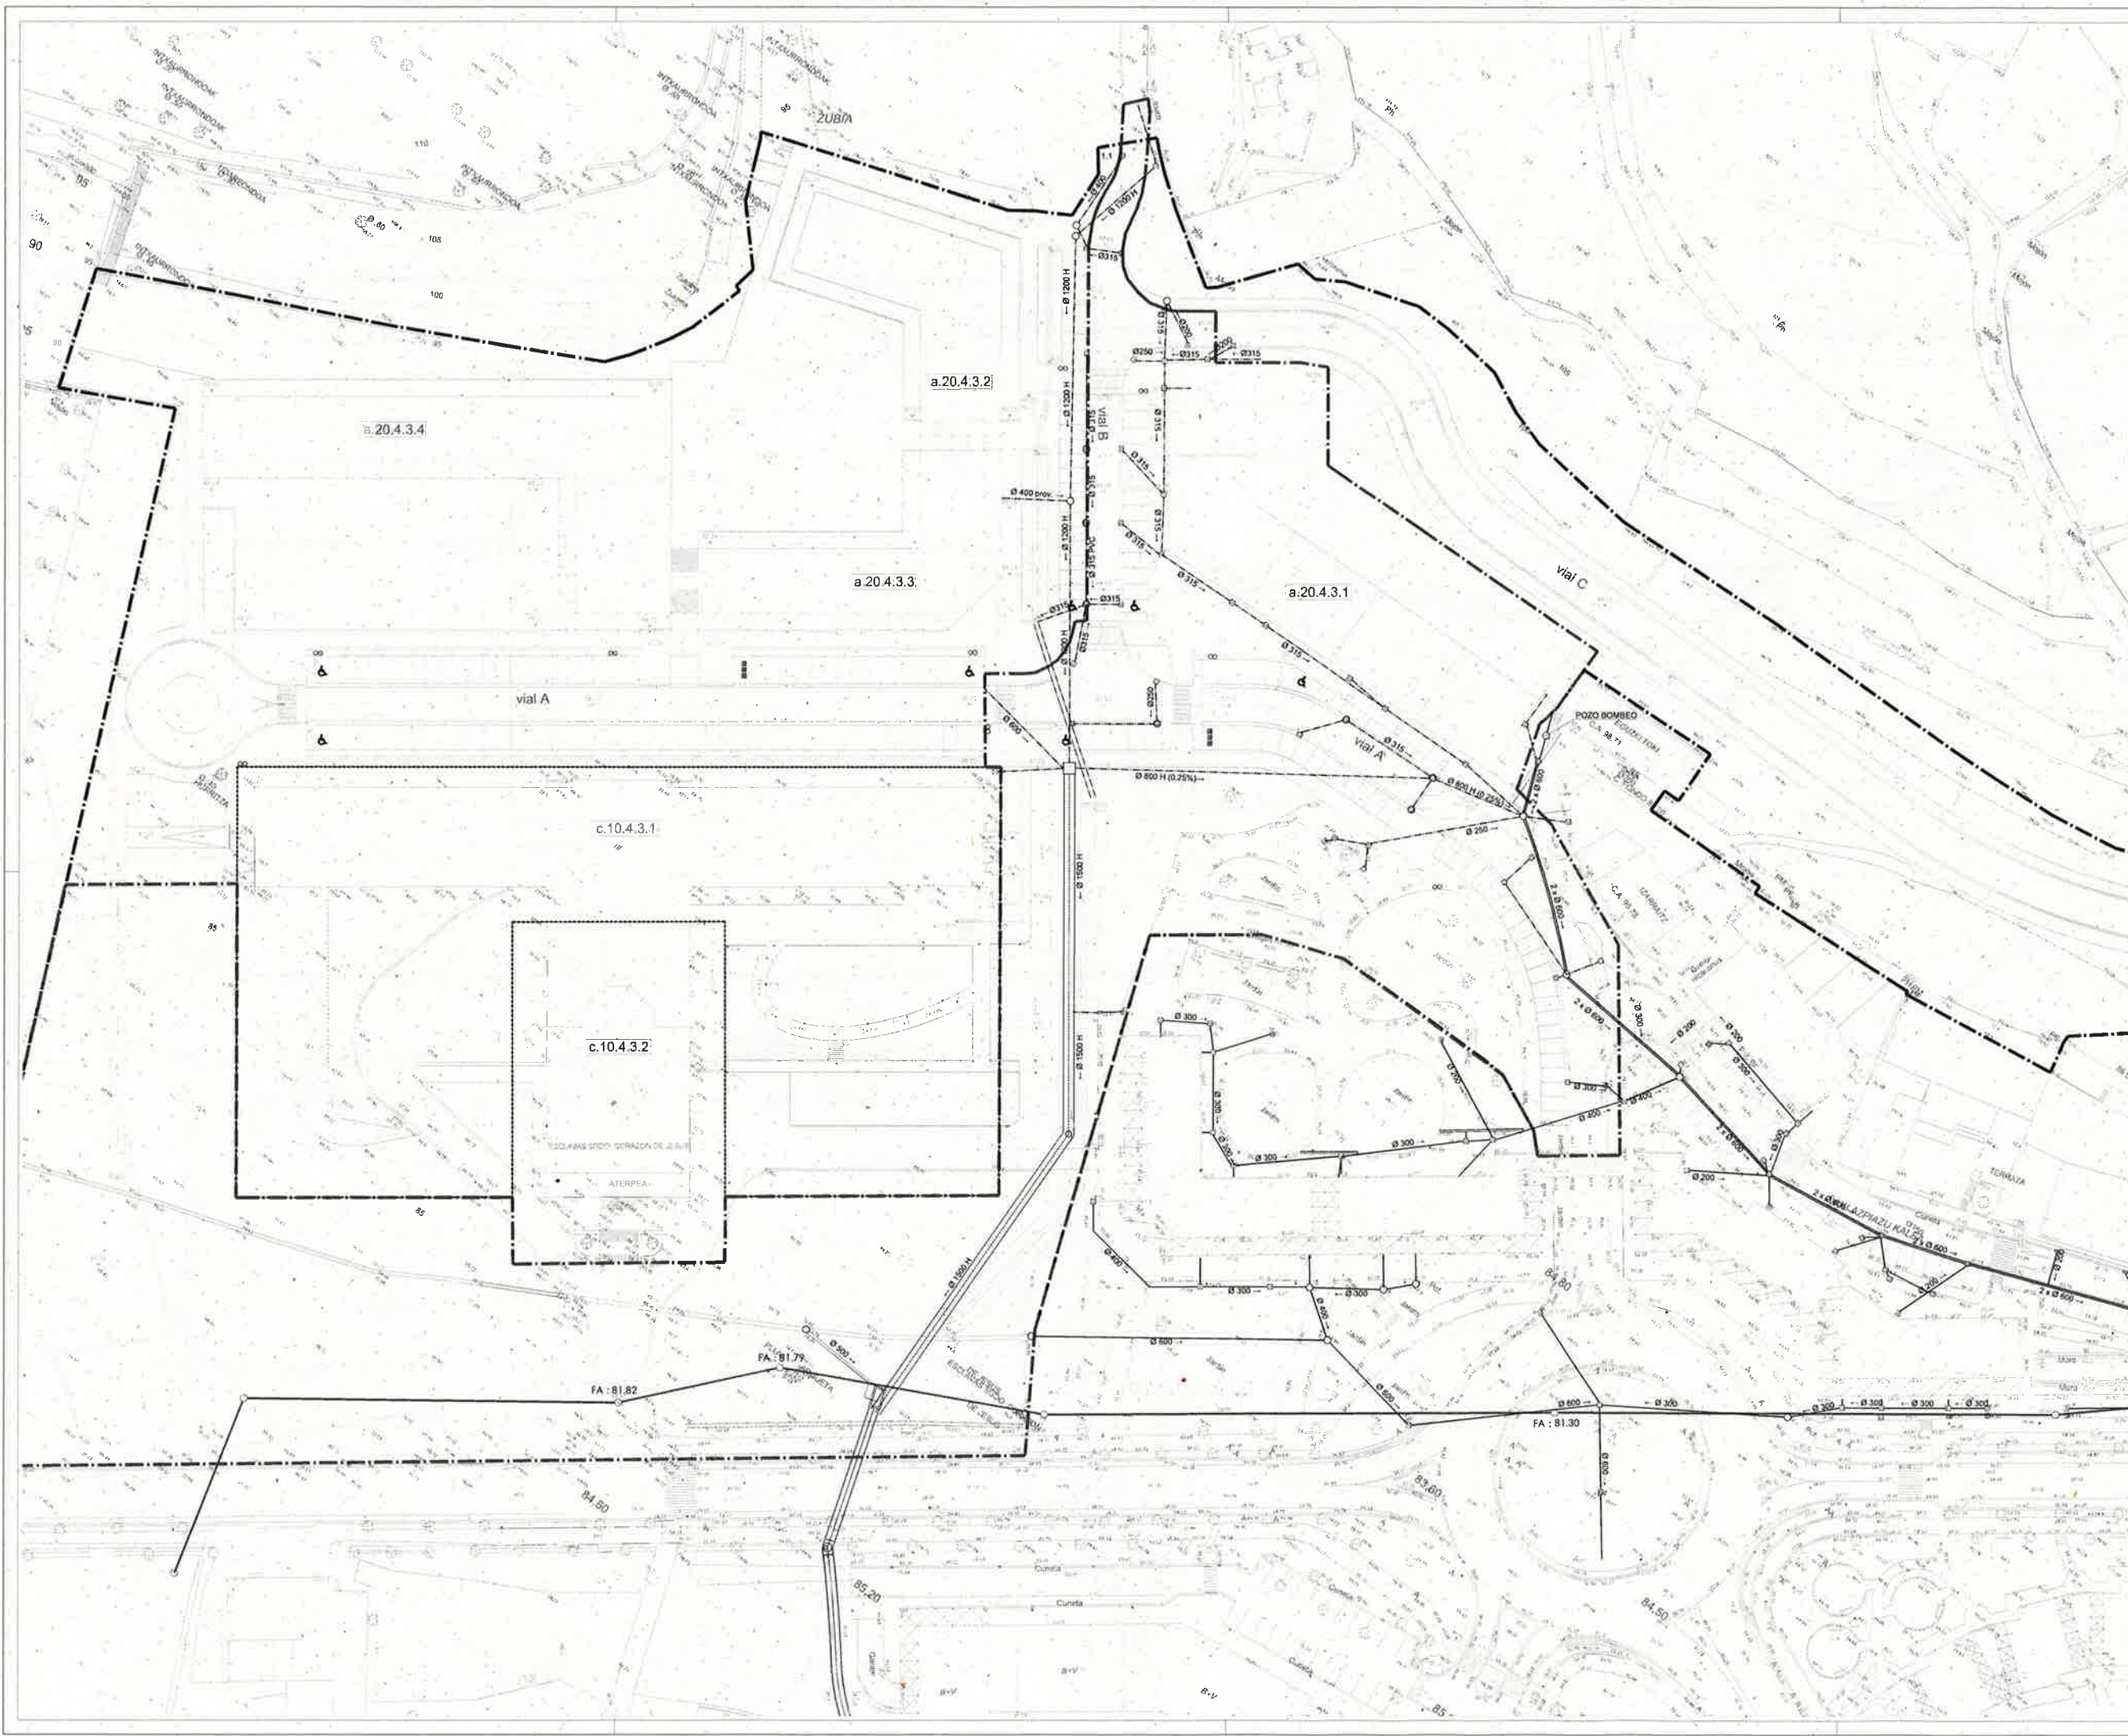


PROYECTO DE URBANIZACIÓN SUBAMBITO "A.3 ESCALVAYAS-ITURZULO"	A.U. "4. ARABAN INGRUNEVA"	AZPERRIA	TEXTO REFUINDIDO	MARZO 2007	10/11/07	PROYECTO: SANEAMIENTO
--	----------------------------	----------	------------------	------------	----------	--------------------------

[illegible]


Diligencia: para hacer constar que el presente documento se trata del expediente de Texto Refundido del Proyecto de Urbanización del subámbito 4.3 "Esclava" de Iturzuolo situado en "Arana Ingurunea" 4 del PGOU. Aprobado definitivamente por Decreto de la Alcaldía de 28/09/2021.

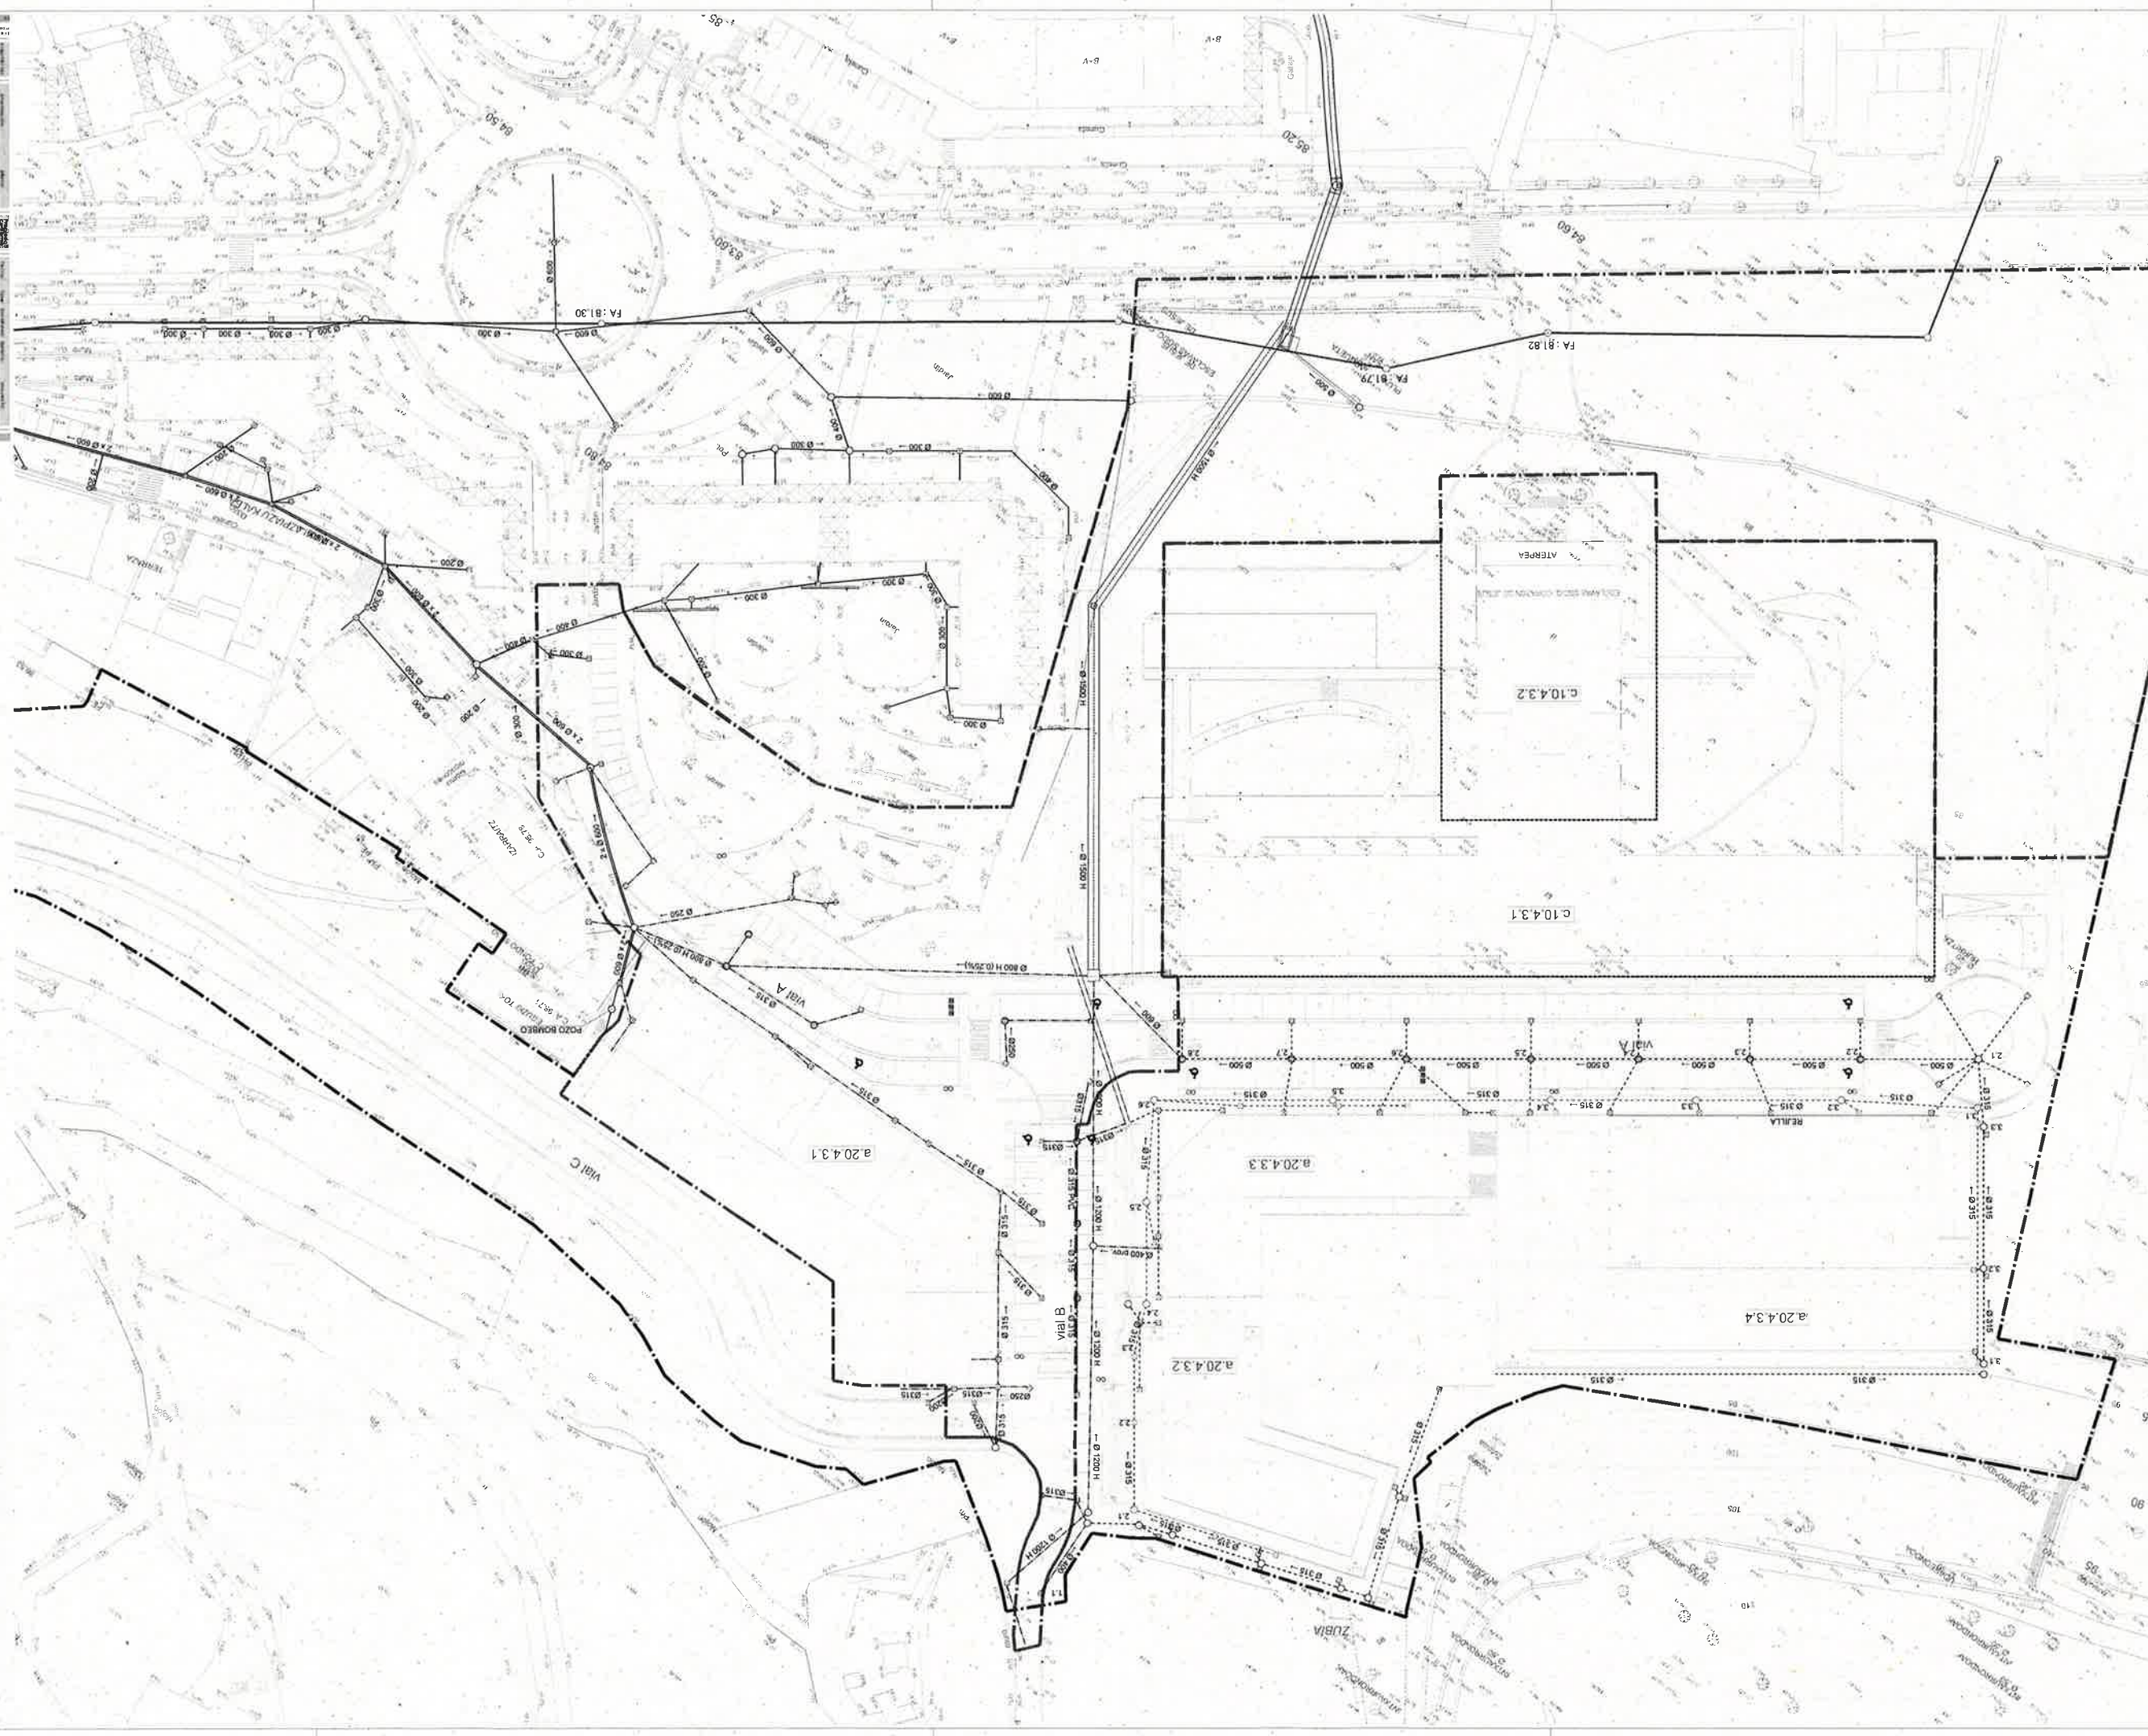


Diligencia: para hacer constar que el presente documento se trata del expediente de Texto Refundido del Proyecto de Urbanización del subámbito 4.3 "Esclavas-Iturzulo" situado en "Arana Ingurunea" del PCOU. Aprobado definitivamente por Decreto de la Alcaldía de 28/09/2021. La secretaria del Ayuntamiento

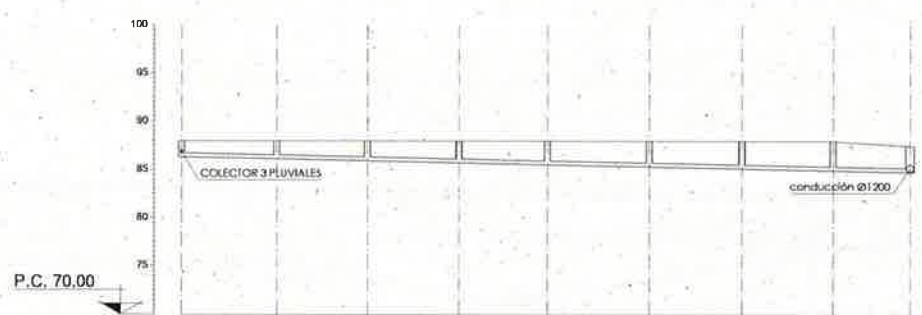


COLECTOR 2 - PLUVIALES	2.1	2.2	2.3	2.4	2.5	2.6	2.7	2.8	1.7
DIÁMETRO POZO (cm)	120	120	120	120	120	120	120	120	180
TIPO DE CONDUCCION	H Ø500	H Ø500	H Ø500	H Ø500	H Ø500	H Ø500	H Ø500	H Ø500	H Ø600
COTAS									
TERRENO	88.00	88.00	88.00	88.00	88.00	88.00	88.00	88.00	87.50
TUBERIA	86.35	86.15	85.95	85.75	85.55	85.35	85.15	84.95	84.80
DIFERENCIA	1.65	1.85	2.05	2.25	2.45	2.65	2.85	3.05	2.70
DISTANCIAS EN PLANTA									
A ORIGEN	0.00	19.95	39.80	59.65	79.50	99.35	119.20	139.05	158.90
PARCIAL		19.95	18.85	18.85	18.30	21.35	19.30	18.70	14.00
PENDIENTE		1.00%	1.00%	1.00%	1.00%	1.00%	1.00%	1.00%	1.00%

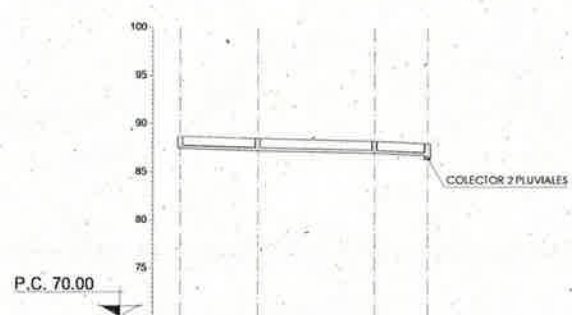

COLECTOR 3 - PLUVIALES	3.1	3.2	3.3	2.1
DIÁMETRO POZO (cm)	100	100	100	120
TIPO DE CONDUCCION	PVC Ø315	PVC Ø315	PVC Ø315	PVC Ø315
COTAS				
TERRENO	88.75	88.50	88.25	88.00
TUBERIA	87.50	87.25	85.95	85.75
DIFERENCIA	1.25	1.25	1.25	1.25/1.65
DISTANCIAS EN PLANTA				
A ORIGEN	0.00	16.20	40.20	51.70
PARCIAL		16.20	24.00	11.50
PENDIENTE		1.00%	1.00%	1.00%

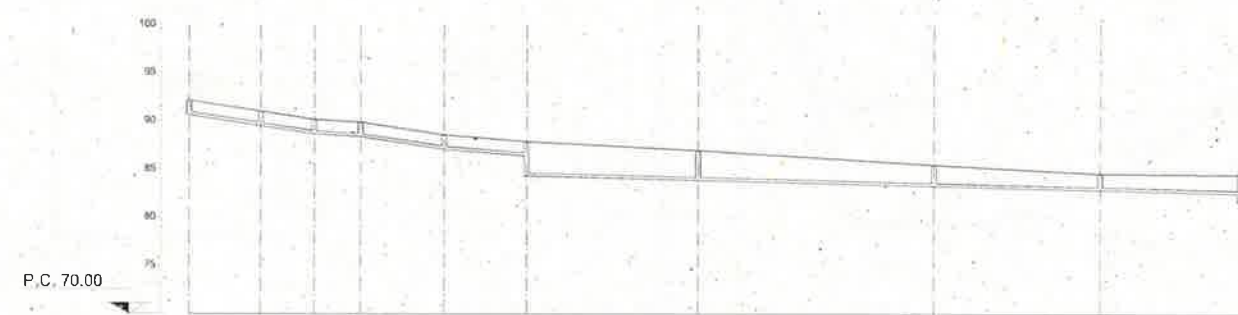

COLECTOR 2 - FECALES	2.1	2.2	2.3	2.4	2.5	2.6	2.7	2.8	2.9	verido
DIÁMETRO POZO (cm)	100	100	100	100	120	120	120	120	120	
TIPO DE CONDUCCION										
TERRENO	92.15	91.03	90.20	89.90	88.60	87.90	87.00	85.50	84.60	84.50
COTAS										
TUBERIA	90.65	89.53	88.70	88.10	87.10	86.40/84.35	83.90	83.30	82.90	82.55/81.79
DIFERENCIA	1.50	1.50	1.50	1.50	1.50	1.50/3.55	3.10	2.20	1.70	1.95/2.71
DISTANCIAS EN PLANTA										
A ORIGEN	0.00	14.90	25.90	35.50	52.80	70.10	105.60	154.60	189.00	218.00
PARCIAL		14.90	11.00	9.60	17.30	17.30	35.50	49.00	34.40	29.00
PENDIENTE		7.50%	7.50%	6.00%	6.00%	4.00%	1.25%	1.25%	1.25%	1.25%

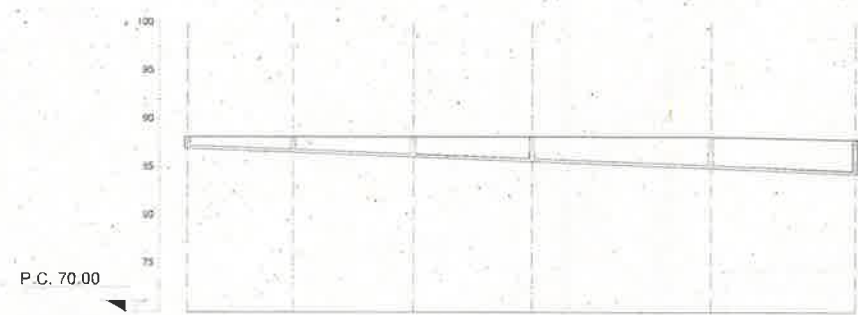

COLECTOR 3 - FECALES	3.1	3.2	3.3	3.4	3.5	2.6
DIÁMETRO POZO (cm)	100	100	100	100	100	120
TIPO DE CONDUCCION	PVC Ø315	PVC Ø315	PVC Ø315	PVC Ø315	PVC Ø315	PVC Ø315
COTAS						
TERRENO	88.20	88.20	88.20	88.20	88.20	87.90
TUBERIA	87.00	86.60	86.10	85.65	84.95	84.35
DIFERENCIA	1.20	1.60	2.10	2.55	3.25	3.55
DISTANCIAS EN PLANTA						
A ORIGEN	0.00	22.00	47.00	71.50	108.75	138.75
PARCIAL		22.00	25.00	24.50	37.25	30.00
PENDIENTE		2.00%	2.00%	2.00%	2.00%	2.00%

PROYECTO DE URBANIZACIÓN SUBAMBITO "4.3 ESCLAVAS-ITURZULO"

A.U. " 4. ARANA INGURUNEA"

AZPEITIA

TEXTO REFUNDIDO

MARZO 2021

PERFILES DE SANEAMIENTO

H: 1/1000 V: 1/500

2230.URBANIZACIONES

2.12

Revisión: Carlos Echeburu
Paseo Carlos Echeburu
Paseo Carlos Echeburu

Diligencia: Para hacer constar que el presente documento se trata del expediente de Texto Refundido del subámbito del "Proyecto de Iturzu" situado en "Arana Ingurunea" de la PCOU. Aprobado definitivamente por Decreto de la Alcaldía de 28/09/2021. La secretaria del Ayuntamiento



- LEYENDA
- RED EXISTENTE SANEAMIENTO AGUAS PLUVIALES
 - RED EXISTENTE SANEAMIENTO AGUAS FECALES
 - TUBERIA PROYECTADA SANEAMIENTO PLUVIALES
 - TUBERIA PROYECTADA SANEAMIENTO FECALES

PROYECTO DE URBANIZACIÓN SUBAMBITO "4.3 ESCLAVAS-ITURZULO"

A.U. "4. ARANA INGURUNEA"

AZPEITIA


TEXTO REFUNDIDO

MARZO 2021

PROYECTO: RED FECALES EJECUTADA

1:500

3333 URBANIZA INSTALACIONES

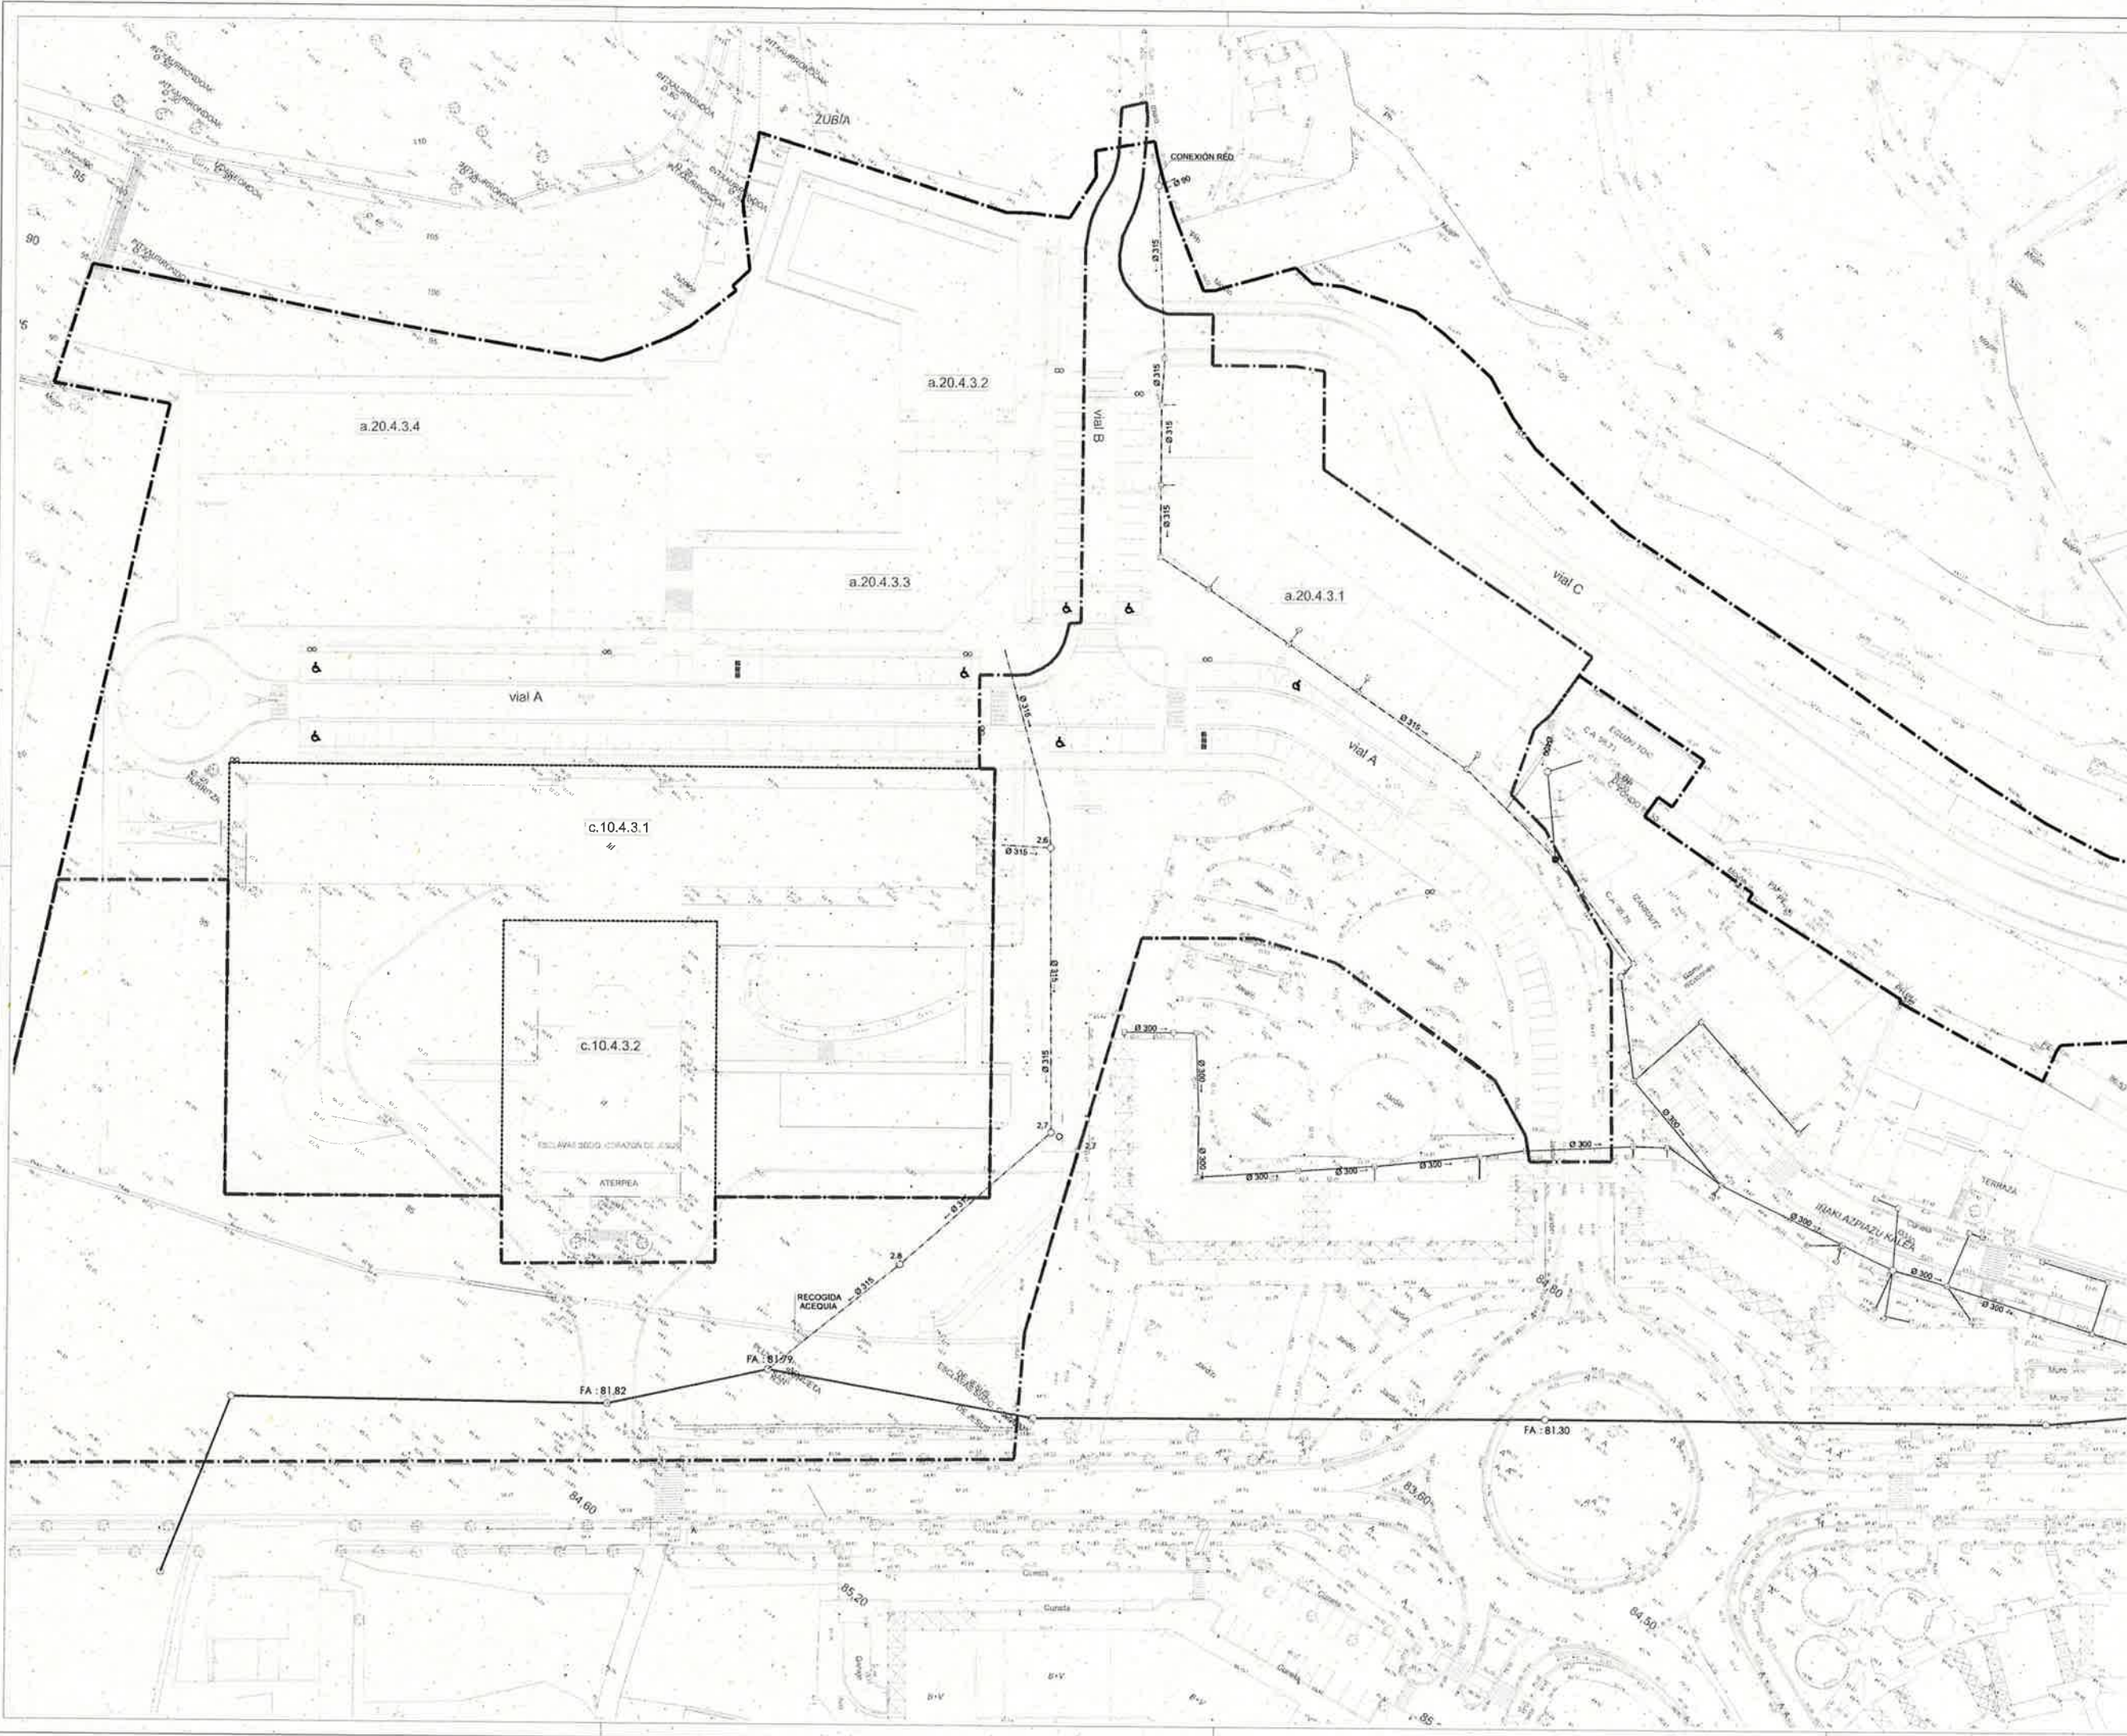


Diligencia: para hacer constar que el presente documento se trata del expediente de Texto Refundido del Proyecto de Urbanización del subámbito 4.3 "Esclavas-Iturzulo" situado en "Arana Ingurunea" 4 del PGOU. Aprobado definitivamente por Decreto de la Alcaldía de 28/09/2021. La secretaria del Ayuntamiento




LEYENDA
 — RED EXISTENTE ABASTECIMIENTO DE GAS
 - - - RED PROYECTADA DE ABASTECIMIENTO DE GAS
 --- RED REALIZADA DE ABASTECIMIENTO DE GAS
 ○ ACCIONETEA DE GAS HACIA CONSUMIDOR

**PROYECTO DE URBANIZACIÓN
 SUBAMBITO "4.3
 ESCLAVAS-ITURZULO"**
 A.U. "4. ARANA INGURUNEA"
 AZPEITIA
 TEXTO REFUNDIDO
 MARZO 2021

**PROYECTO:
 RED DE GAS**
 1/100
 2350 URBANIZACION INSTALACIONES
 2.14

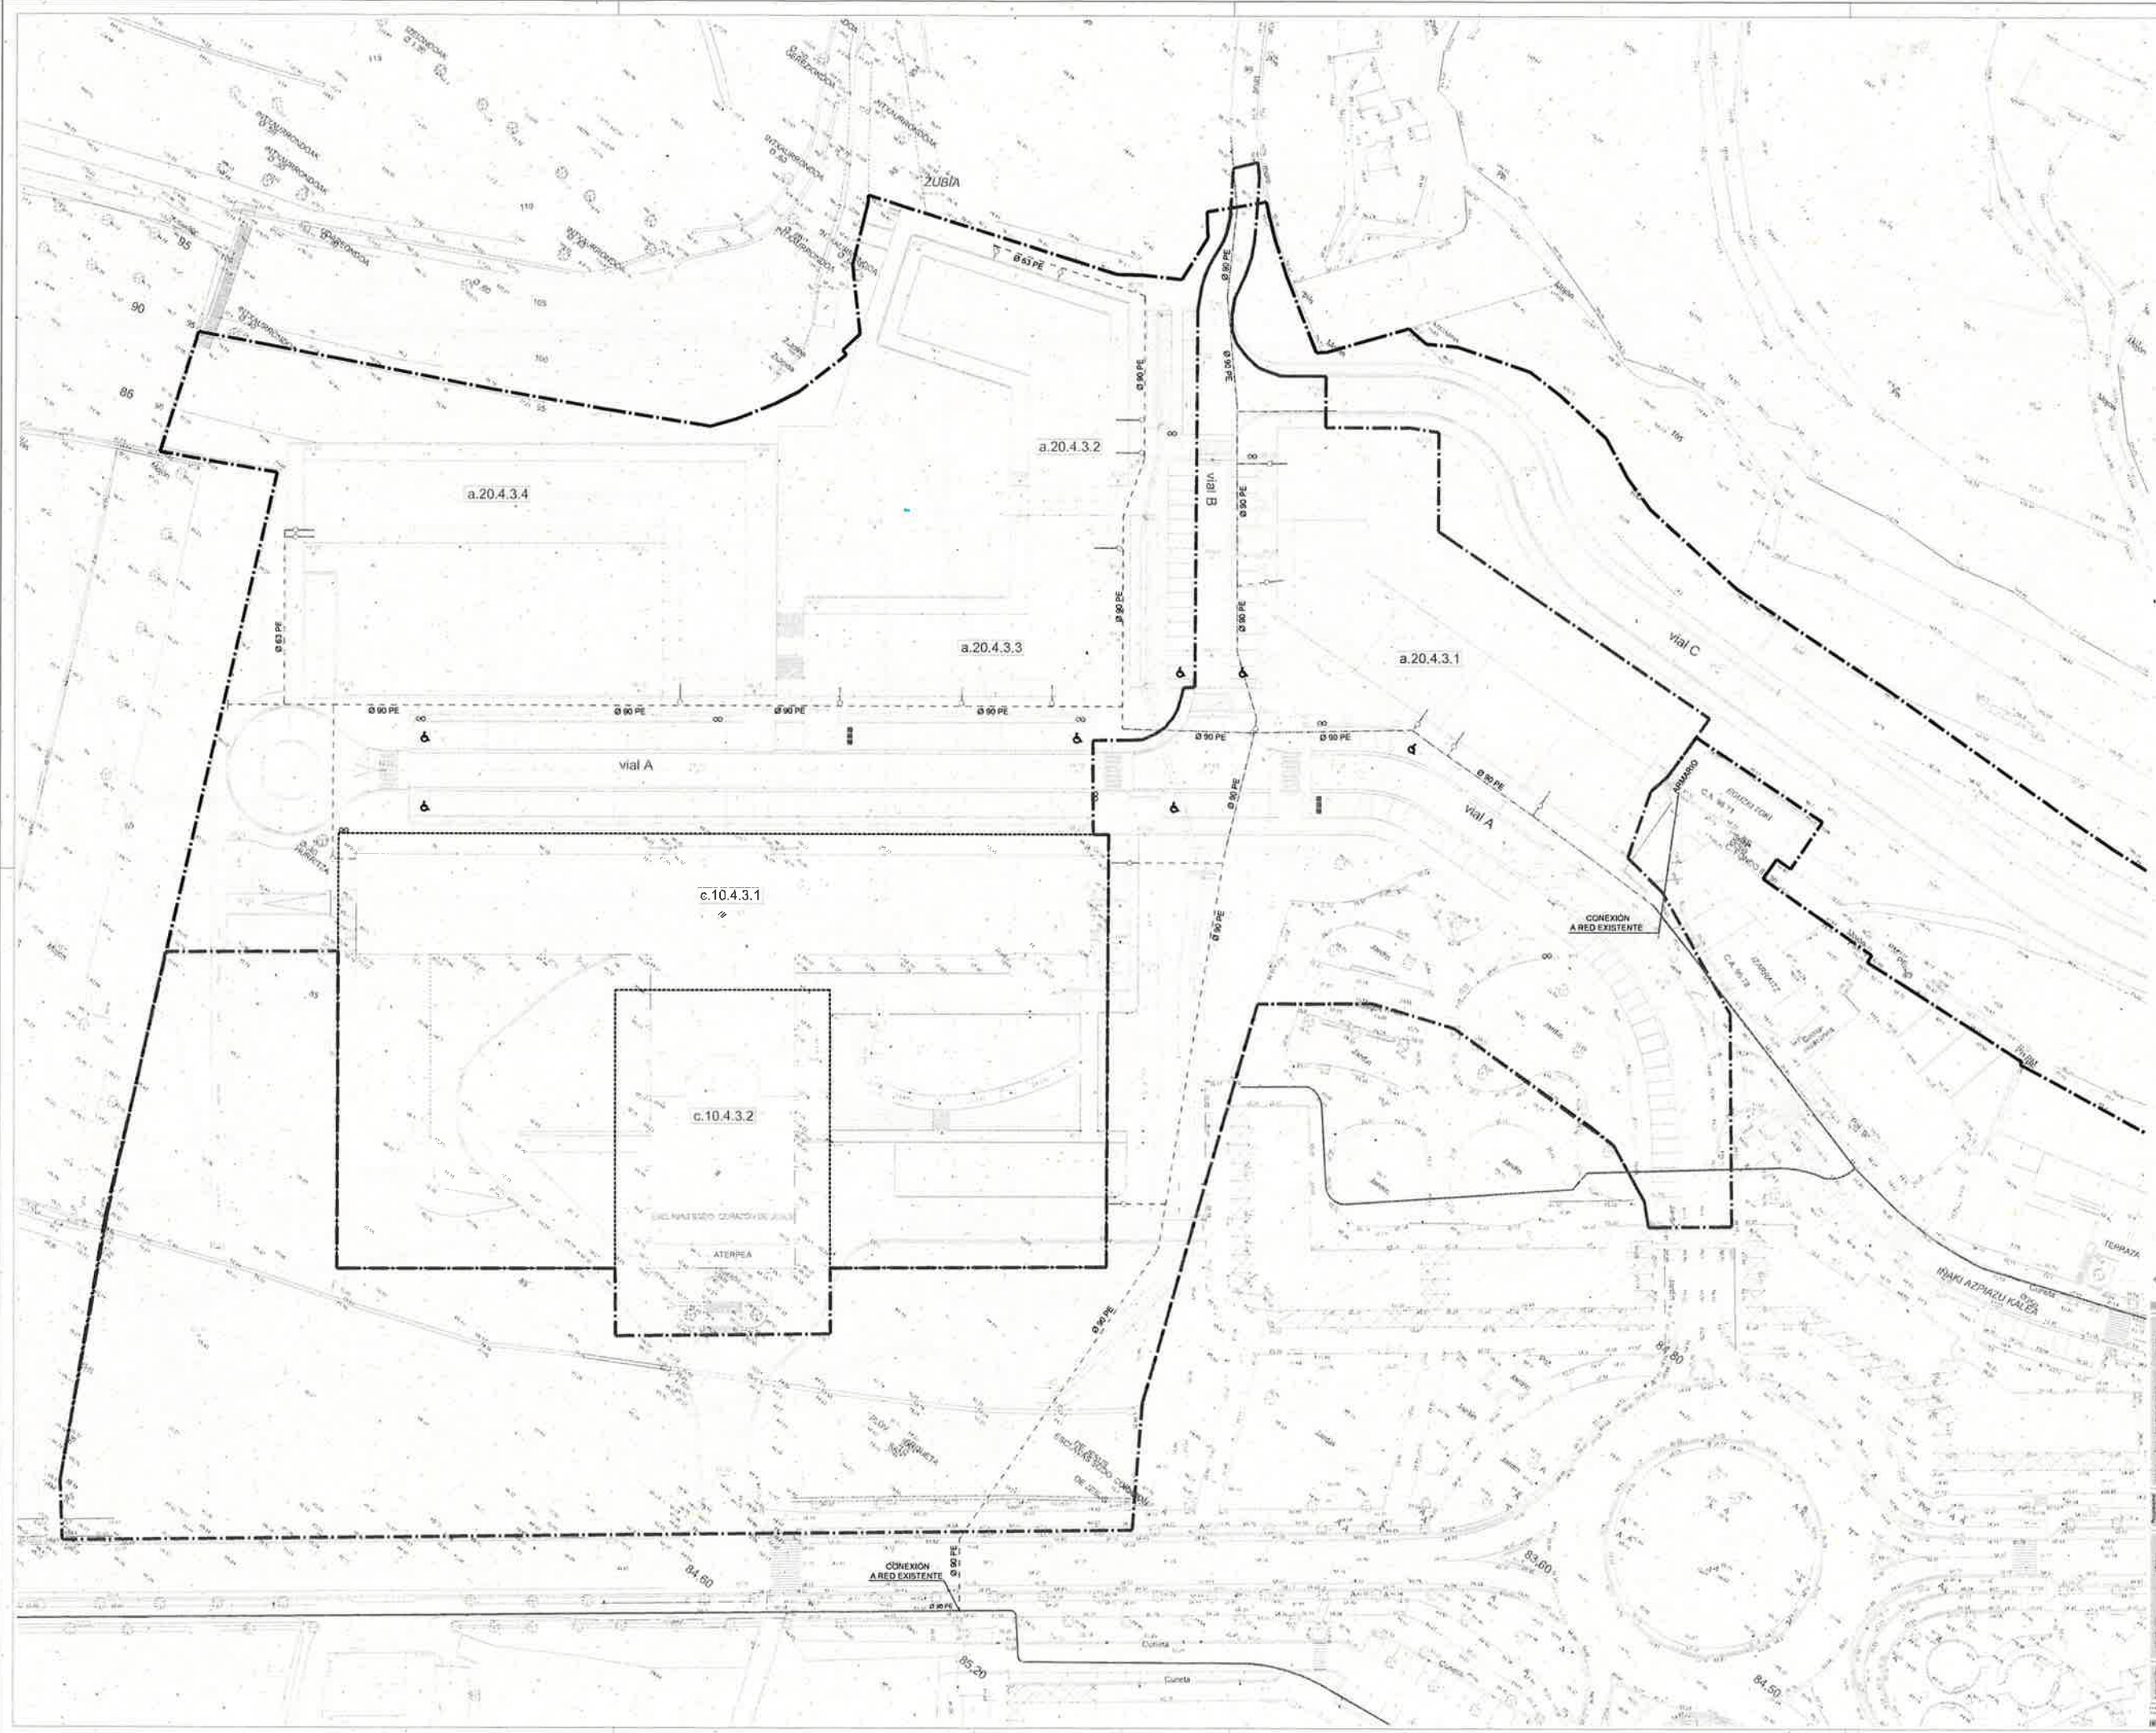

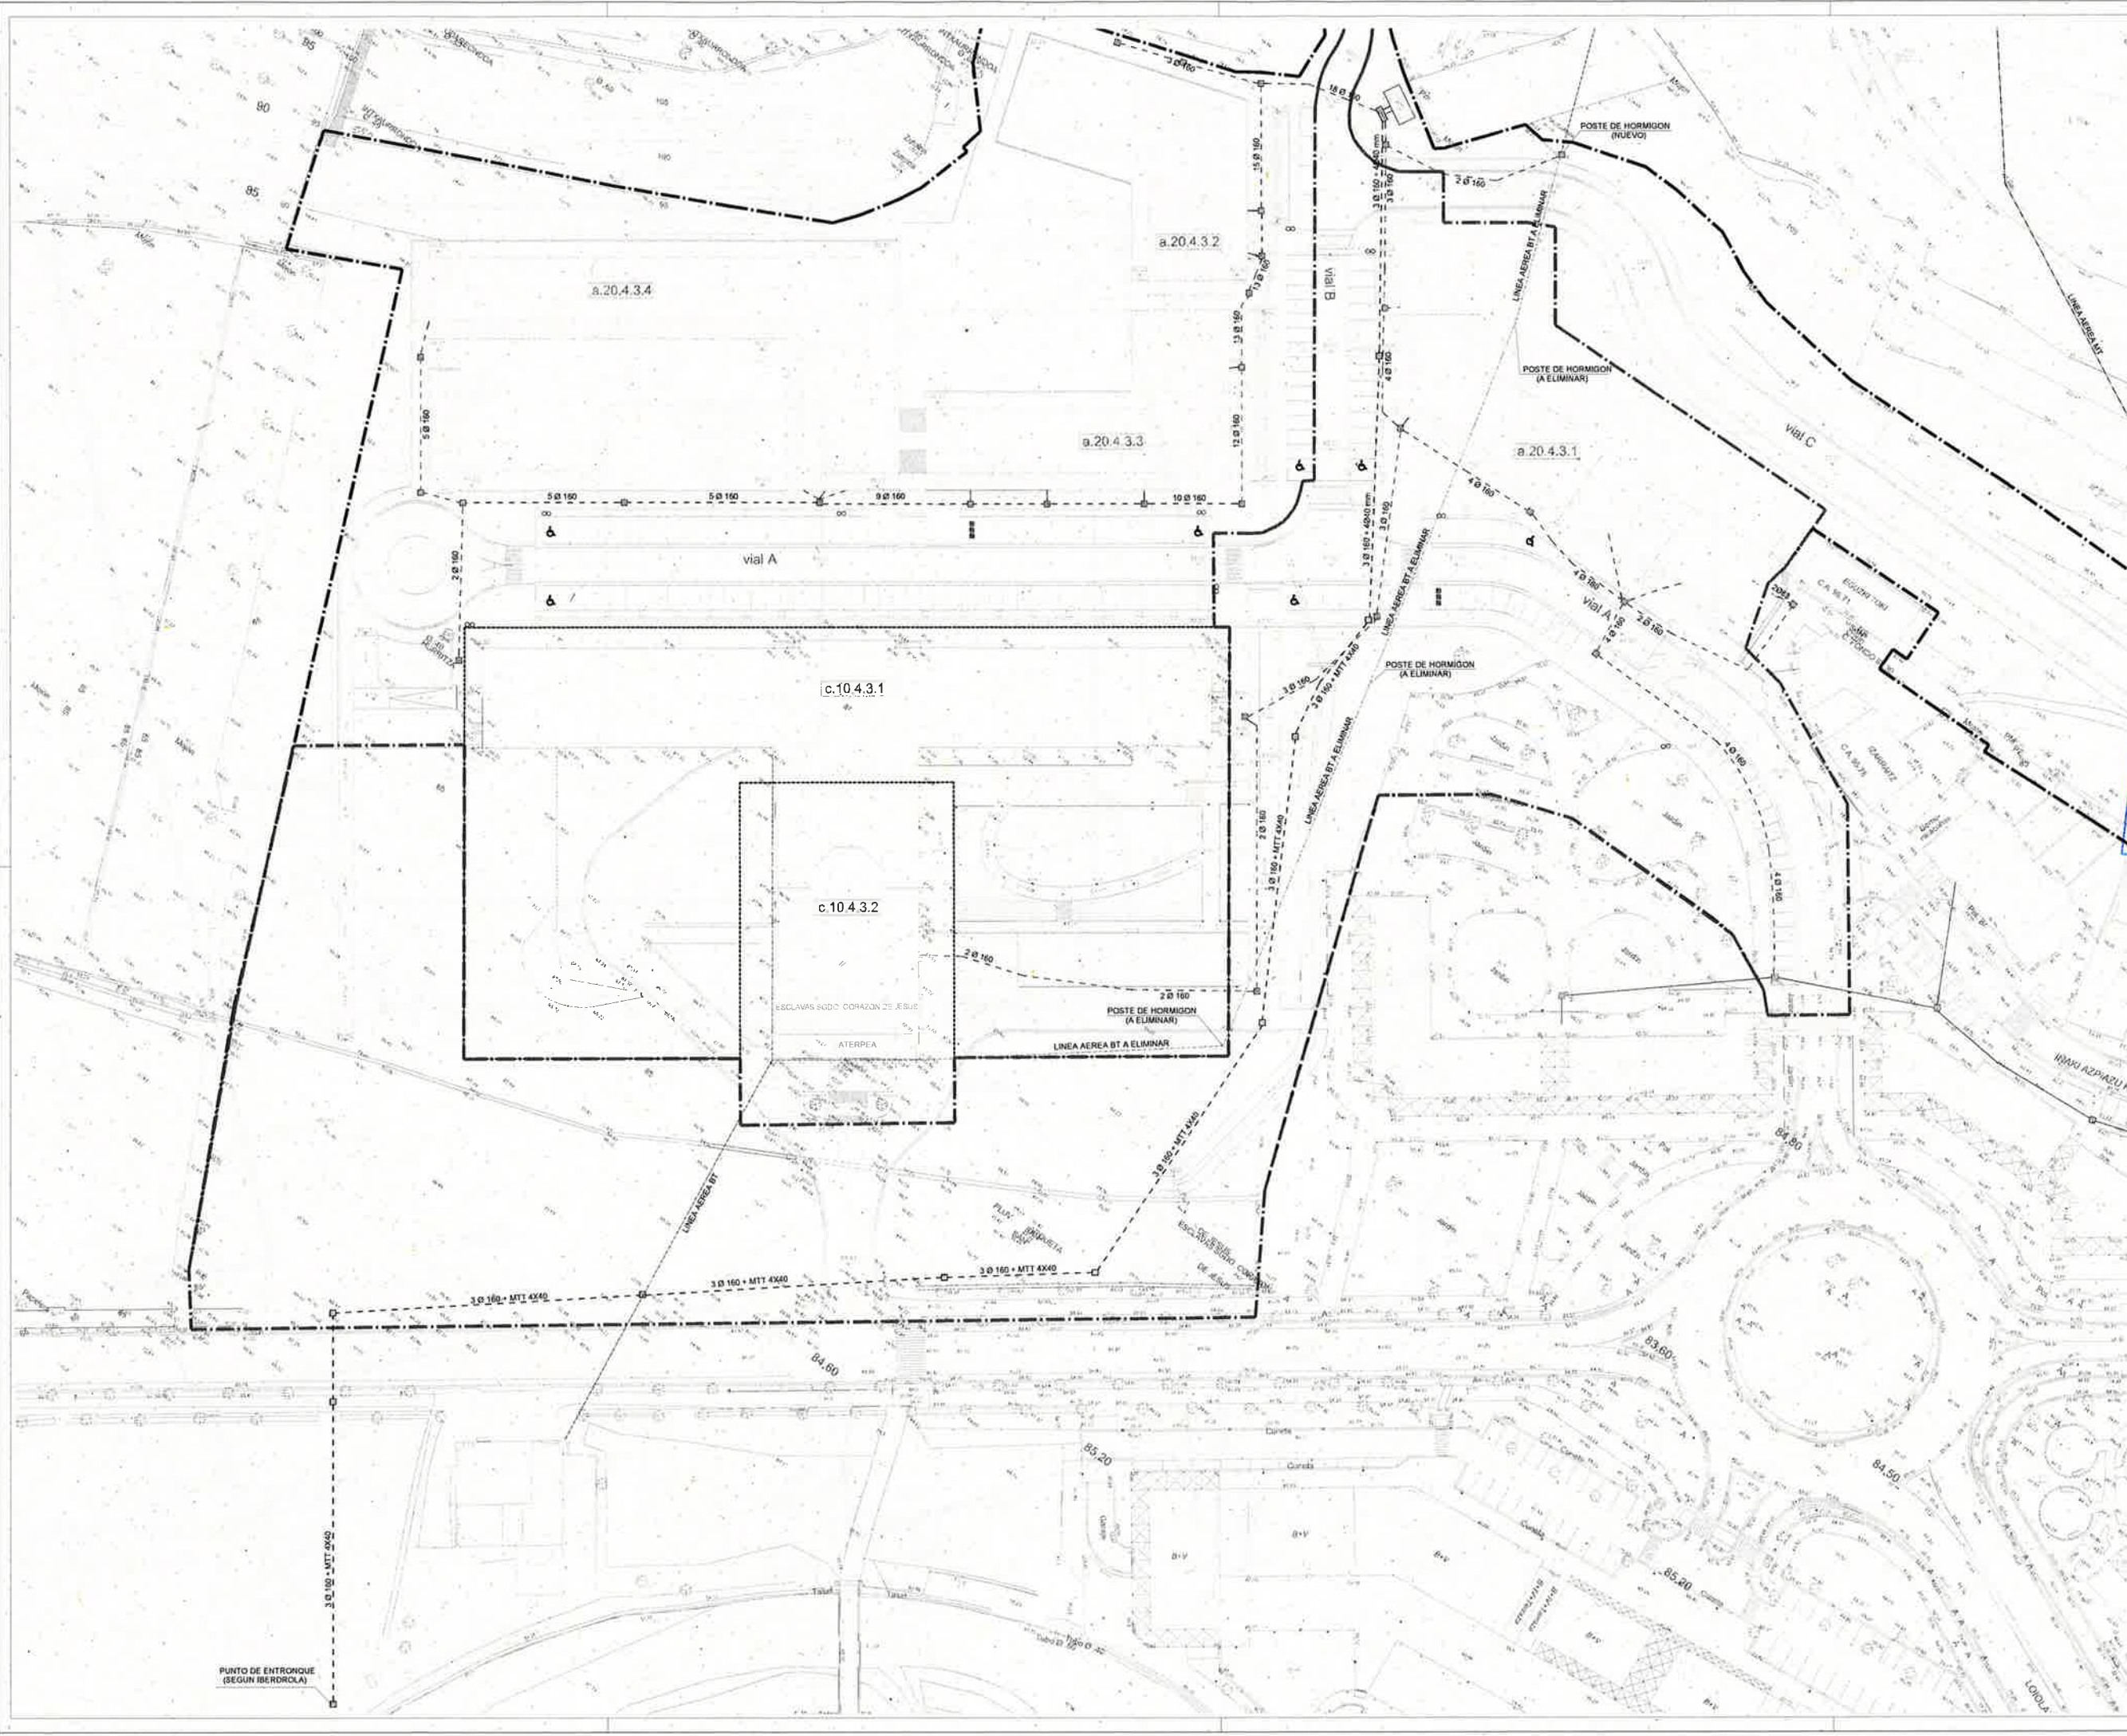

Diligencia: Para hacer constar que el presente documento se trata del expediente de Texto Refundido del Proyecto de Urbanización del subámbito 4.3 "Esclavas-Iturzulo" situado en "Arana Ingurunea" del PGOU. Aprobado definitivamente por Decreto de la Alcaldía de 28/09/2021. La secretaría del Ayuntamiento



- LEYENDA**
- LINEA SUBTERRANEA DE DISTRIBUCION BT EXISTENTE
 - LINEA SUBTERRANEA DE DISTRIBUCION BT PROYECTADA (ENLACE A CENTRO DE TRANSFORMACION)
 - LINEA AEREA DE DISTRIBUCION BT EXISTENTE
 - LINEA AEREA DE DISTRIBUCION BT PROYECTADA
 - LINEA AEREA DE DISTRIBUCION BT PROYECTADA (ENLACE A CENTRO DE TRANSFORMACION)
 - LINEA SUBTERRANEA DE DISTRIBUCION BT PROYECTADA
 - LINEA SUBTERRANEA DE DISTRIBUCION BT REALIZADA
 - ARQUETA PREFABRICADA DE HORMIGON MESA TENSIÓN (TPO-A)
 - ARQUETA PREFABRICADA DE HORMIGON BAJA TENSIÓN (TPO-B)
 - ARQUEO EN ELACE JUNTO A CENTRO DE TRANSFORMACION (100 x 100 m)
 - CENTRO DE TRANSFORMACION PARA 2 TRANSFORMADORES MODELO PLUS

PROYECTO DE URBANIZACIÓN SUBAMBITO "4.3 ESCLAVAS-ITURZULO"

A.U. "4. ARANA INGURUNEAN"

AZPEITIA

TEXTO REFUNDIDO

MARZO 2021

PROYECTO: RED ELECTRICA

1/500

22ALUBANZA INSTALACIONES

2.15

Diligencia: para hacer constar que el presente documento se trata del expediente de Texto Refundido del Proyecto de Urbanización del subámbito 4.3 "Esclavas-Iturzulo" situado en "Arana Ingurunea" del PCOU. Aprobado definitivamente por Decreto de la Alcaldía de 28/09/2021. La secretaría del Ayuntamiento



- LEYENDA
- RED SUBTERRANEA EXISTENTE TELEFONICA
 - RED SUBTERRANEA EXISTENTE CABLE
 - RED REALIZADA TELEFONICA (PVC 2011/0)
 - RED PROYECTADA TELEFONICA (PVC 2011/0)
 - RED REALIZADA FIBRA OPTICA (PVC 2011/0)
 - RED PROYECTADA FIBRA OPTICA (PVC 2011/0)
 - RED MUNICIPAL REALIZADA (PVC 2011/0)
 - RED MUNICIPAL PROYECTADA (PVC 2011/0)

**PROYECTO DE URBANIZACIÓN
SUBAMBITO "4.3
ESCLAVAS-ITURZULO"**

A.U. "4. ARANA INGURUNEA"

AZPETIA

TEXTO REFUNDIDO

MARZO 2021


PROYECTO:
TELECOMUNICACIONES

Azpeitiko Udala
IDAZKARI, 77A

15



DETALLE 2
ESCALA 1 / 100

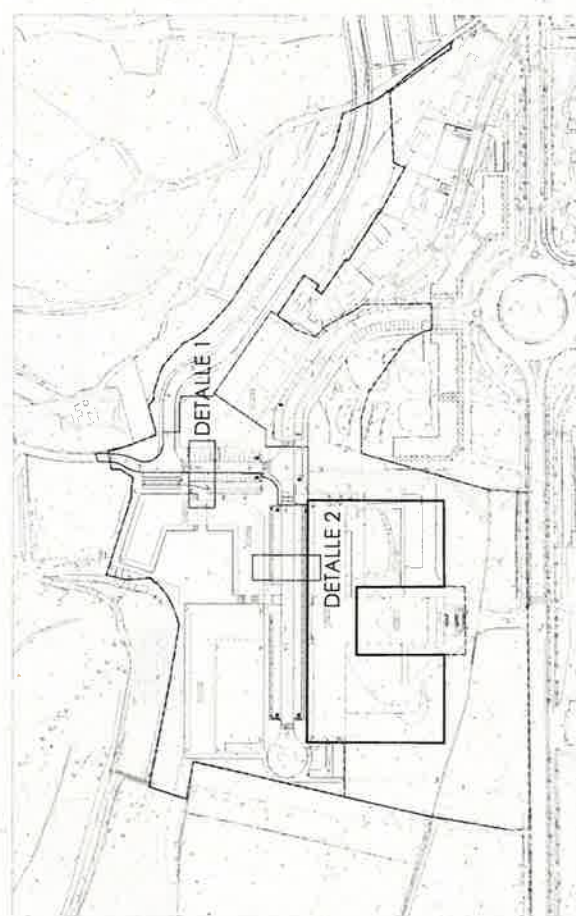

ORDENACIÓN. ESCALA 1/2000

Diligencia: para hacer constar que el presente documento se trata del expediente de Texto Refundido del Proyecto de Urbanización del subámbito 4.3 "Esclavas-Irurzulo" situado en "Arana Ingurunea" 4 del PGOU. Aprobado definitivamente por Decreto de la Alcaldía de 28/09/2021. La secretaria del Ayuntamiento

Azpeitiko Udala
IDAZKARITZA

- LEYENDA**
- LUMINARIA EXISTENTE
 - RED EXISTENTE ALUMBRADO PÚBLICO
 - - - RED PROYECTADA ALUMBRADO PÚBLICO
 - - - CABLE TV O AEREO 40x100T
 - - - RED REAJUSTADA ALUMBRADO PÚBLICO
 - ARQUITECTURA FABRICADA DE HORMIGÓN 40 x 40 cm
 - PUNTO DE LUZ EN COLUMNA DE 6,00 METROS
LUMINARIA: LUNA 1 PHILIPS BCP-429 LED 120/830 B DRL 135 W
COLUMNA: CONEC PHILIPS DE 6 M EN ACERO GALVANIZADO
 - PUNTO DE LUZ EN COLUMNA DE 4,00 METROS
LUMINARIA: LUNA 1 PHILIPS BCP-429 LED 120/830 B DRL 135 W
COLUMNA: CONEC PHILIPS DE 4 M EN ACERO GALVANIZADO
 - PUNTO DE LUZ EN COLUMNA DE 4,00 METROS
LUMINARIA: LUNA 1 PHILIPS BCP-429 LED 120/830 B DRL 135 W
COLUMNA: CONEC PHILIPS DE 4 M EN ACERO GALVANIZADO
 - PROYECTA APILQUE EN SORDIDAL BUDOS 6,20 x 24
APILQUE PHILIPS WLL32V PSE 0381 1400208
EN CASO DEL PROYECTO DEL BUDOS 6,20 x 24
 - ARMARIO DE MANOERA Y CONTROL
 - RED/DE TUBERIA: CABLE ABILADO DE SECCION 14 mm²
 - ⊕ ELECTRODO DE PUESTA A TIERRA
- NOTA: CUADRO ELÉCTRICO CON REGULADOR DE FLUJO DE CÁSCERA
OTORGADO AL CAJERO DE BANCO
EL ENCENDIDO Y APAGADO MEDIANTE CÉLULA FOTOELÉCTRICA
SE DISPONDRAN COMO MÁXIMO DE TRES CIRCUITOS

PROYECTO DE URBANIZACIÓN
SUBÁMBITO "4.3
ESCLAVAS-IRURZULO"

A.U. "4. ARANA INGURUEA"

AZPEITIA

TEXTO REFUNDIDO


MARZO 2021

PROYECTO:
ALUMBRADO PÚBLICO


1/600

2330 URBANITA INSTALACIONES


2.17

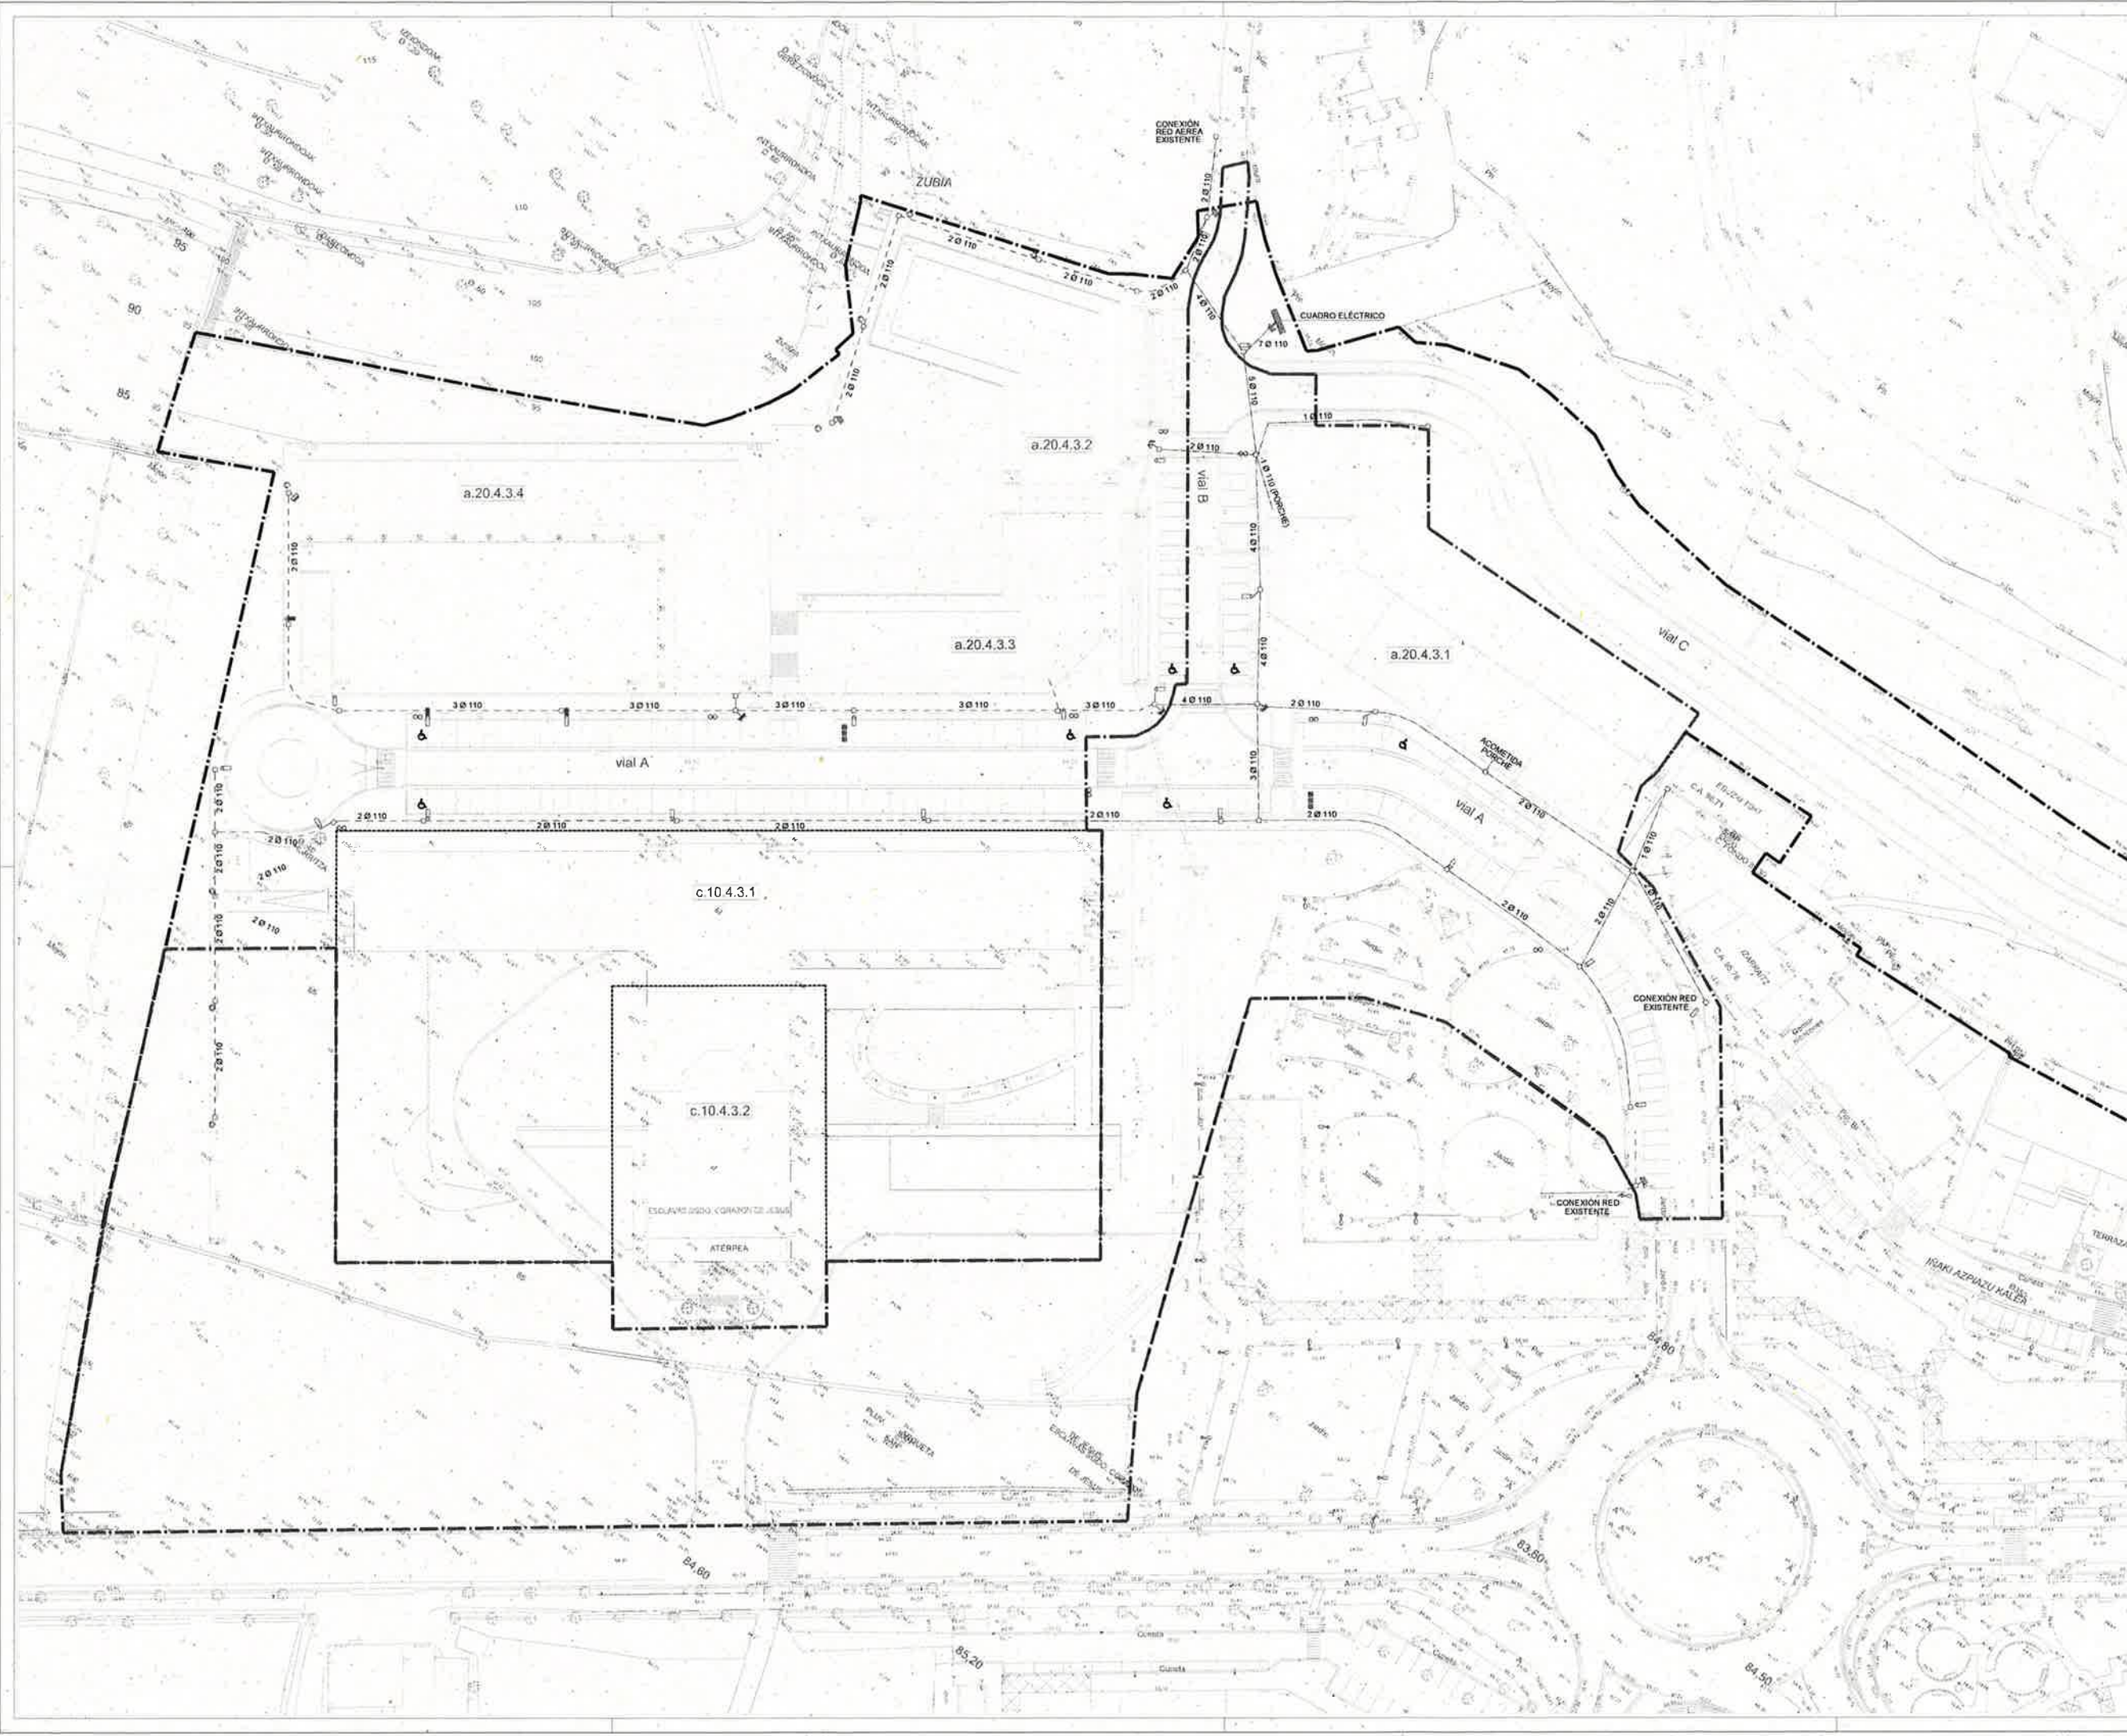


POZO DE REGISTRO PREFABRICADO
ESCALA 1/20

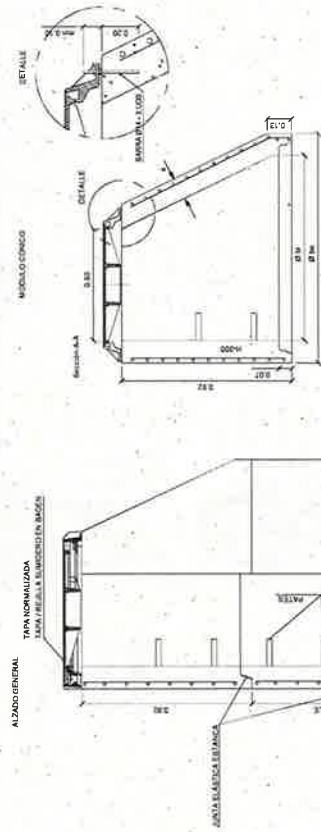


DETALLE TAPA POZO REGISTRO / REJILLA SUMIDERO
ESCALA 1/20

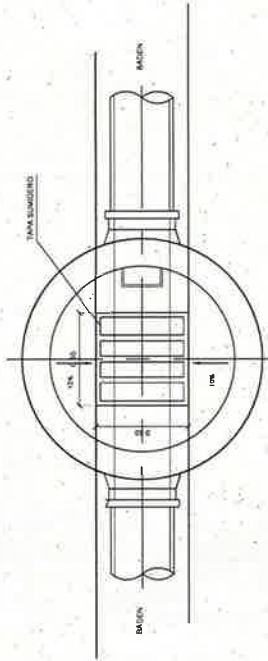


SUMIDERO EN BADEN
ESCALA 1/20

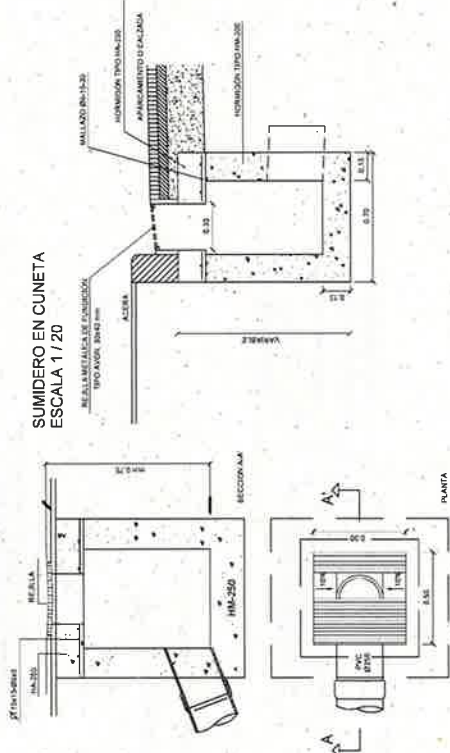


ARQUETA DE ACOMETIDA
ESCALA 1/10

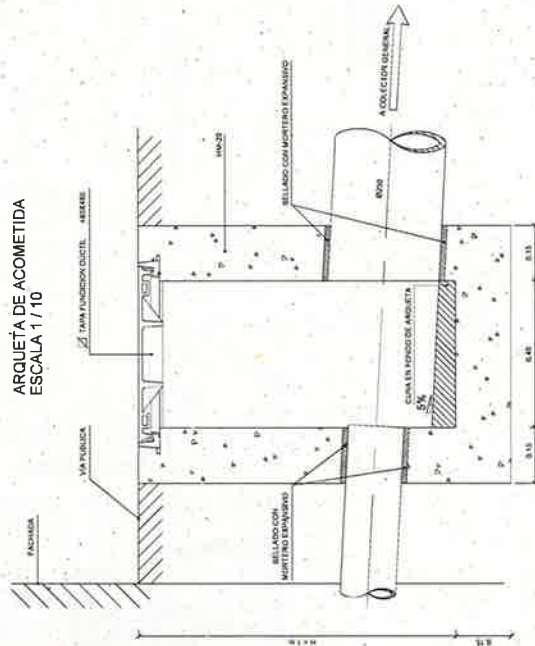


SECCION TIPO ZANJAS
ESCALA 1/40

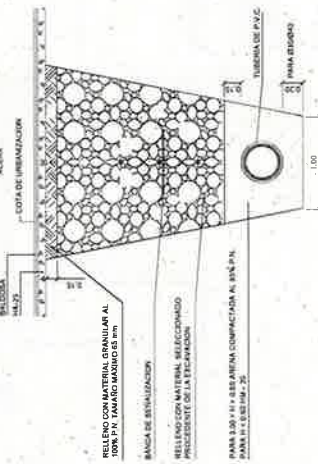

SECCION TIPO ZANJAS
ESCALA 1/40

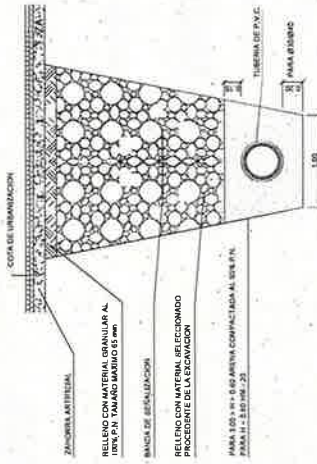

MODULO CILINDRICO

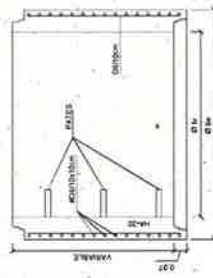

MODULO BASE




Diligencia: para hacer constar que el presente documento se trata del expediente de Texto Refundido del Proyecto de Urbanización del subámbito 4.3 "Esclavas-Iturzulo" situado en "Arana Ingurunea" 4 del PGOU. Aprobado definitivamente por Decreto de la Alcaldía de 28/09/2021.
La secretaria del Ayuntamiento




PROYECTO DE URBANIZACIÓN SUBAMBITO "4.3" ESCLAVAS-ITURZULO	
A.U. "4. ARANA INGURUNEA"	AZPETIA
TEXTO REFUNDIDO	
MARZO 2021	
DETALLES SANEAMIENTO	
2.19	

DETALLES ABASTECIMIENTO DE AGUA


ZANJA TIPO EN CALZADA
ESCALA 1 / 20

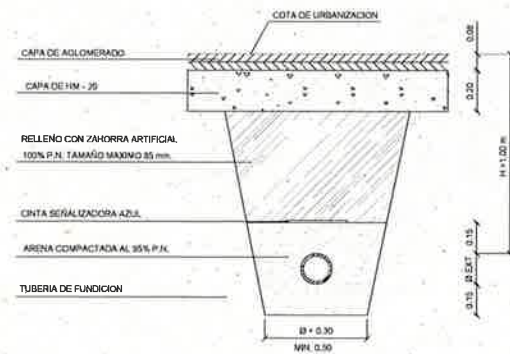


ZANJA TIPO EN ACERA
ESCALA 1 / 20

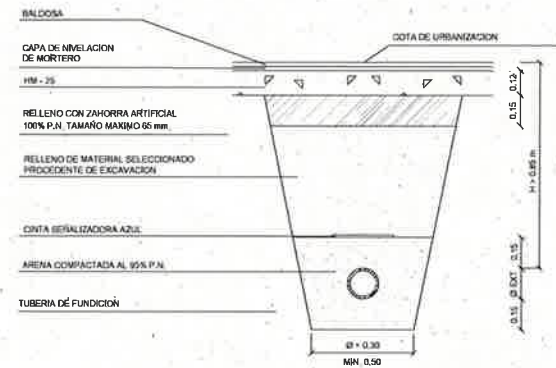


ACOMETIDA A VIVIENDAS

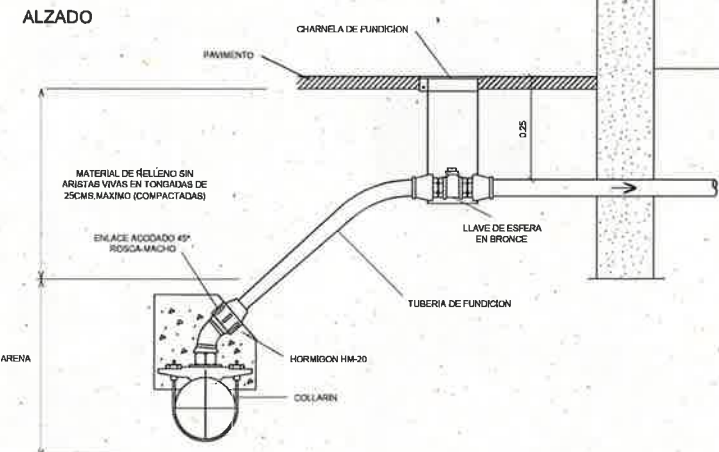


PLANTA

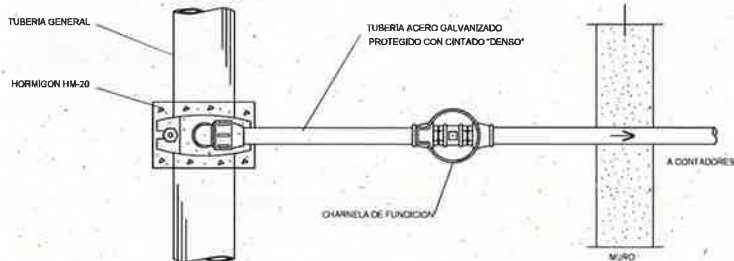

BOCA DE RIEGO

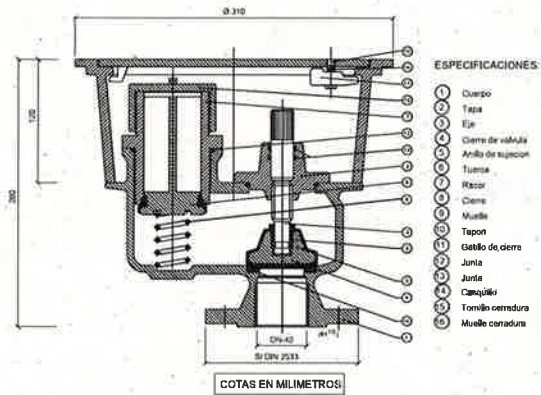


HDRANTE TIPO DN-100

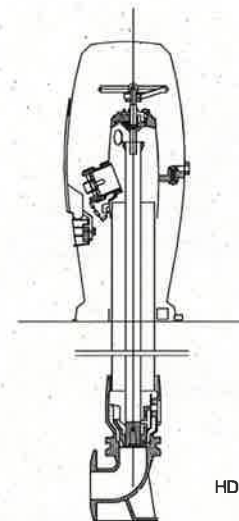


DETALLES ABASTECIMIENTO DE GAS

ZANJA TIPO EN CALZADA
ESCALA 1 / 20


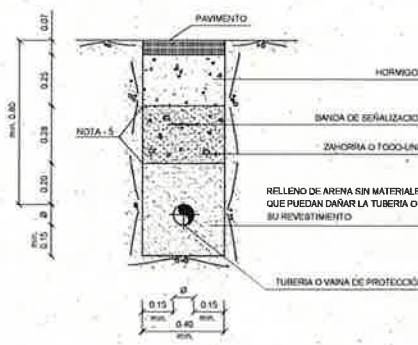


ZANJA TIPO EN ACERA
ESCALA 1 / 20

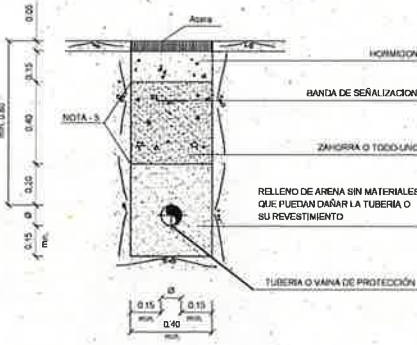

- NOTAS:
- 1.- DIMENSIONES EN METROS.
 - 2.- EL ASIENTO DE LA TUBERIA SERA UNIFORME.
 - 3.- Ø DIAMETRO EXTERIOR DEL TUBO REVESTIDO.
 - 4.- EL RELLENO SOBRE LA GENERATRIZ SUPERIOR DE LA TUBERIA SE COMPACTARA CON MEDIOS PREVIAMENTE APROBADOS POR DIRECCION DE OBRA.
 - 5.- LA BANDA DE SEÑALIZACION SERA DE PLASTICO COLOR AMARILLO DE 40 cm DE ANCHO CON LA INSCRIPCION "CANALIZACION GAS" EN NEGRO.
 - 6.- RESISTENCIA CARACTERISTICA DEL HORMIGON 250 kg/cm².

ACOMETIDA DE RED
ESCALA 1 / 10

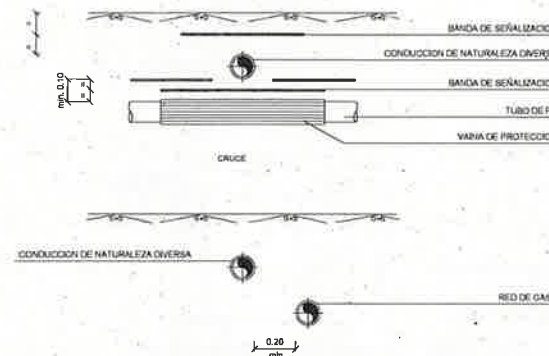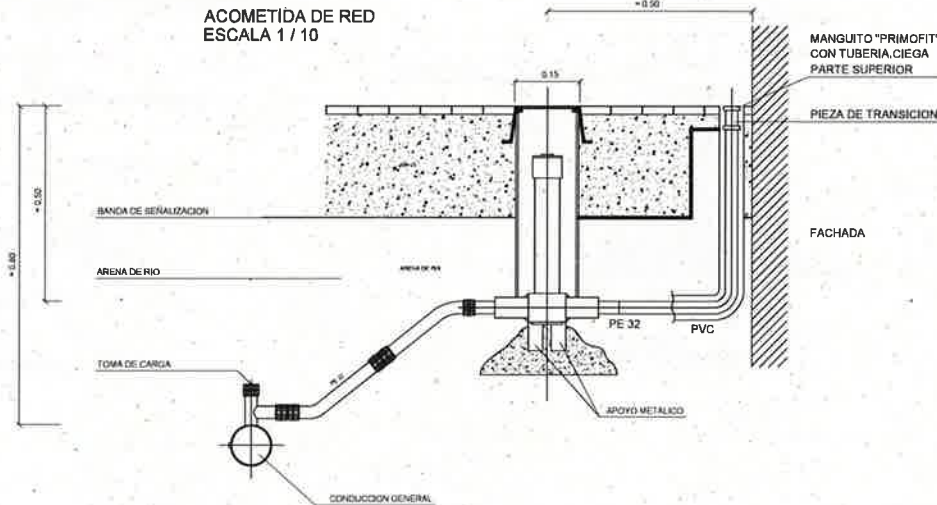

- NOTAS:
- 1.- SIEMPRE QUE SEA POSIBLE DEBERAN AUMENTARSE LAS DISTANCIAS INDICADAS Y SOBRE TODO EN OBRAS DE IMPORTANCIA.
 - 2.- CUANDO NO PUEDAN MANTENERSE LAS DISTANCIAS MINIMAS ENTRE SERVICIOS DEBERAN INTERPONERSE ENTRE AMBOS SERVICIOS PANTALLAS DE FIBROCEMENTO, AMIANTO, PLASTICO U OTRO MATERIAL DE SIMILARES CARACTERISTICAS MECANICAS Y DIELECTRICAS.

Diligencia: para hacer constar que el presente documento se trata del expediente de Texto Refundido del Proyecto de Urbanización del subámbito 4.3 "Esclavas-Iturzulo" situado en "Arana Ingurunea" 4 Decreto de la Alcaldía de 28/09/2021. La secretaria del Ayuntamiento



PROYECTO DE URBANIZACIÓN SUBAMBITO "4.3 ESCLAVAS-ITURZULO"

A.U. "4. ARANA INGURUNEA"

AZPETIA

TEXTO REFUNDIDO



MARZO 2021

DETALLES AGUA Y GAS

2230 URBANIZACIONES-DETALLES

2.20

Este documento es copia del original y su validez depende de la verificación del mismo. Si se utiliza o parte de él, se debe indicar la fecha de copia y la fecha de verificación.

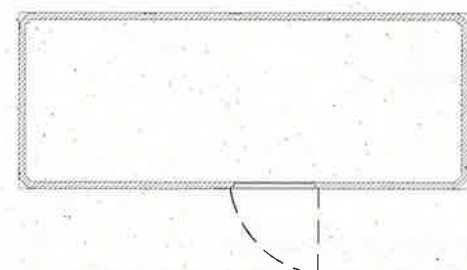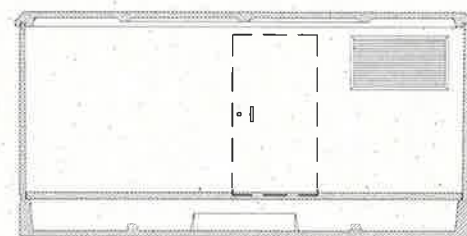


DIMENSIONES DE LA EXCAVACION
6.88 m. ancho x 3.18 m. fondo x 0.56 m. profund.




VISTA FRONTAL



VISTA POSTERIOR

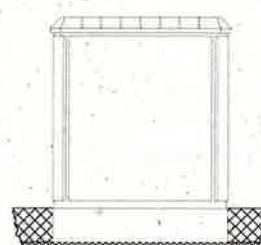

VISTA LATERAL
IZQUIERDA

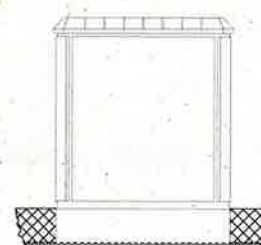


VISTA LATERAL
DERECHA



detalle marco-A2 y tapa T2 (dimensiones en mm)
ARQUETAS SIN ACERA
SIN TRANSITO DE VEHICULOS





ARQUETA PREFABRICADA TIPO A1

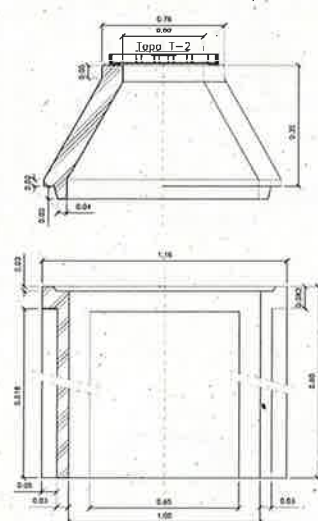

C-350x1000

ET-600x1000

ARQUETON JUNTO A C.T.

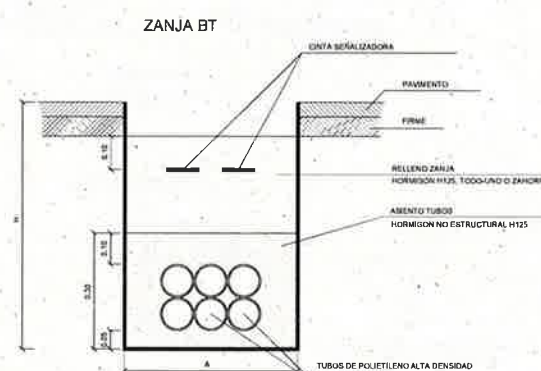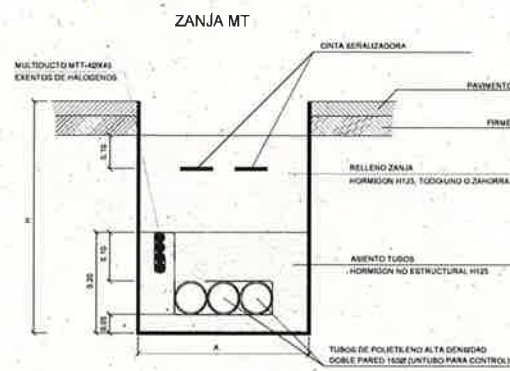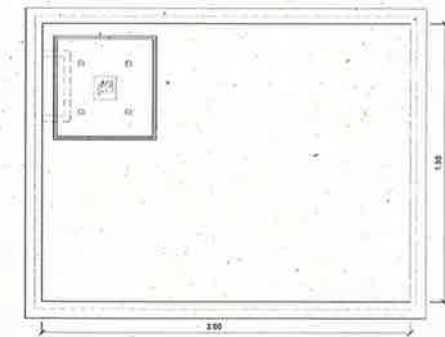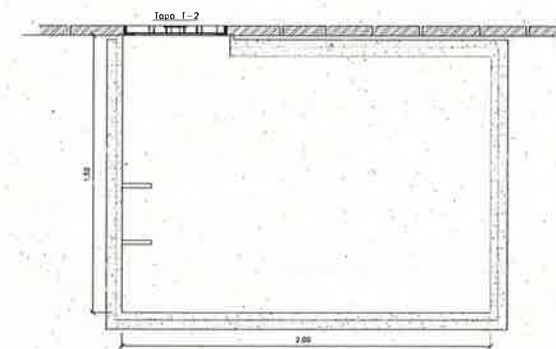

nº de tubos	anchura (m)	profundidad (m)	nº de tubos
2	0.35	0.80	2
3	0.35	0.90	3
4	0.35	1.00	4
5	0.35	1.10	5
6	0.35	1.20	6
7	0.35	1.30	7


Diligencia: para hacer constar que el presente documento se trata del expediente de Texto Refundido del Proyecto de Urbanización del subámbito 4.3 "Esclavas-Iturzulo" situado en "Arana Ingurunea" 4.3 del PCOU. Aprobado definitivamente por Decreto de la Alcaldía de 28/09/2021. La secretaria del Ayuntamiento




PROYECTO DE URBANIZACIÓN
SUBAMBITO "4.3
ESCLAVAS-ITURZULO"
A.U. "4. ARANA INGURUNEA"
AZPEITIA
TEXTO REFUNDIDO
MARZO 2021

DETALLES ELECTRICIDAD

2.21

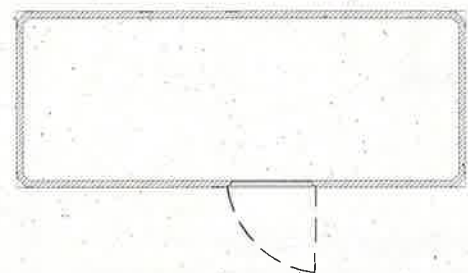


DIMENSIONES DE LA EXCAVACION
6,88 m. ancho x 3,18 m. fondo x 0,56 m. profund.

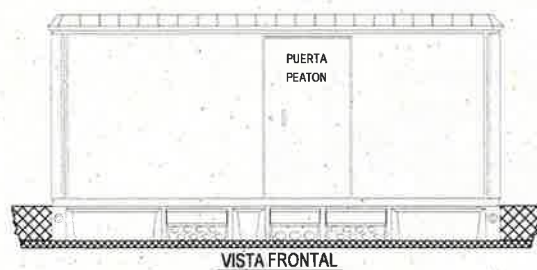


VISTA FRONTAL





VISTA POSTERIOR

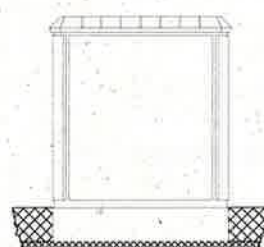


VISTA LATERAL
IZQUIERDA

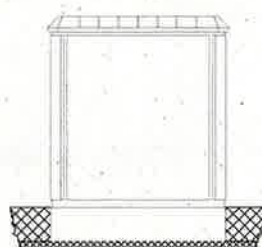



VISTA LATERAL
DERECHA

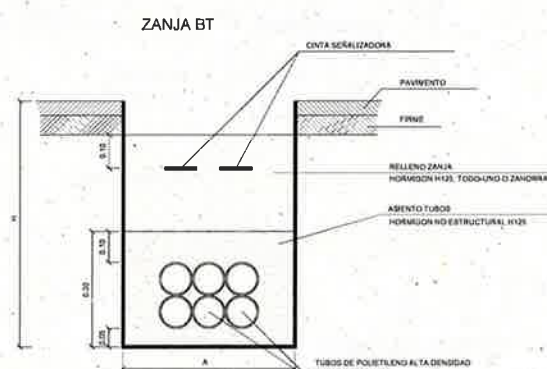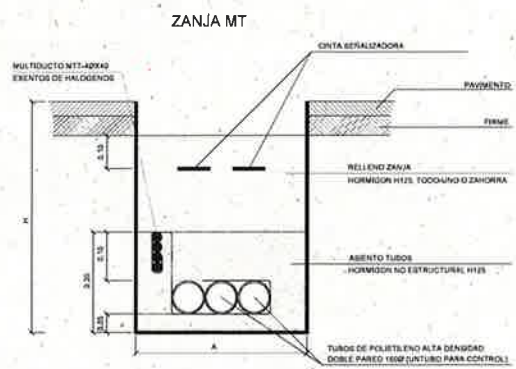


Nº de tubos	anchura (m)	profundidad (m)	Nº de tubos
2	0,31	0,80	2
3	0,31	0,90	3
4	0,31	1,00	4
5	0,31	0,90	5
6	0,31	1,00	6
7	0,31	1,10	7

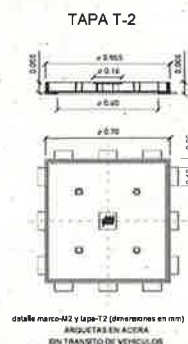

ARQUETON JUNTO A C.T.

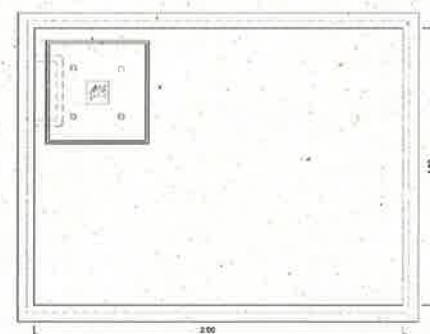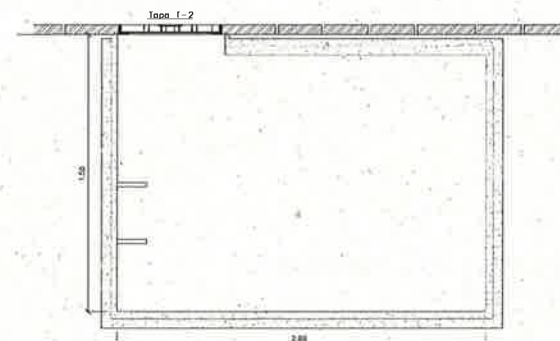

ARQUETA PREFABRICADA TIPO A1

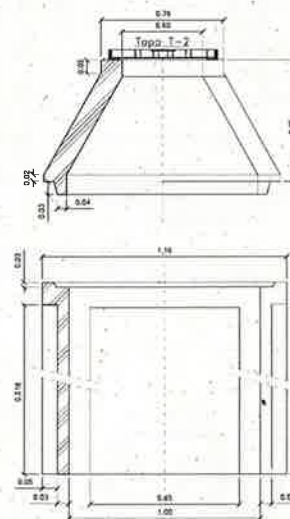

C-350x1000

ET-600x1000

Diligencia: para hacer constar que el presente documento se trata del expediente de Texto Refundido del Proyecto de Urbanización del subámbito 4.3 "Esclavas-Iturzulo" situado en "Arana Ingurunea" 4.3 de la PGOU. Aprobado definitivamente por Decreto de la Alcaldía de 28/09/2021. La secretaria del Ayuntamiento

Azpeitiko Udala
IDAZKARITZA

PROYECTO DE URBANIZACIÓN
SUBAMBITO "4.3
ESCLAVAS-ITURZULO"

A.U. "4. ARANA INGURUNEA"

AZPEITIA

TEXTO REFUNDIDO

MARZO 2021

1680 EDER, S.A.

DETALLES ELECTRICIDAD

2200 URBANIZACIONES1 DETALLES

Diligencia: para hacer constar que el presente documento se trata del expediente de Texto Refundido del Proyecto de Urbanización del subámbito 4.3 "Esclavas-Iturzu" situado en "Arana Ingurunea" 4 del PCOU. Aprobado definitivamente por Decreto de la Alcaldía de 28/09/2021. La secretaria del Ayuntamiento



PROYECTO DE URBANIZACIÓN
SUBAMBITO "4.3
ESCLAVAS-ITURZULO"
A.U. "4. ARANA INGURUNEAN"
AZPEITIA
TEXTO REFUNDIDO
MAYO 2021

PLANO DE SEÑALIZACIÓN

