



PROYECTO DE URBANIZACIÓN
SUBÁMBITO 4.3
"ESCLAVAS-ITURZALO"

A.U. 4. ARANA INGURURUEA

AZPEITIA

TEXTO REFUNDIDO

MARZO 2021

PLANO DE SITUACIÓN

1/2500


3330 URBANISTA SITUACIÓN

1.1

Diligencia: para hacer constar que el presente documento se trata del expediente de Texto Refundido del Proyecto de Urbanización del subámbito 4.3 "Esclavas-Iturzalo" situado en "Arana Ingururuea" del PGOU. Aprobado definitivamente por Decreto de la Alcaldía de 28/09/2021.

La secretaria del Ayuntamiento




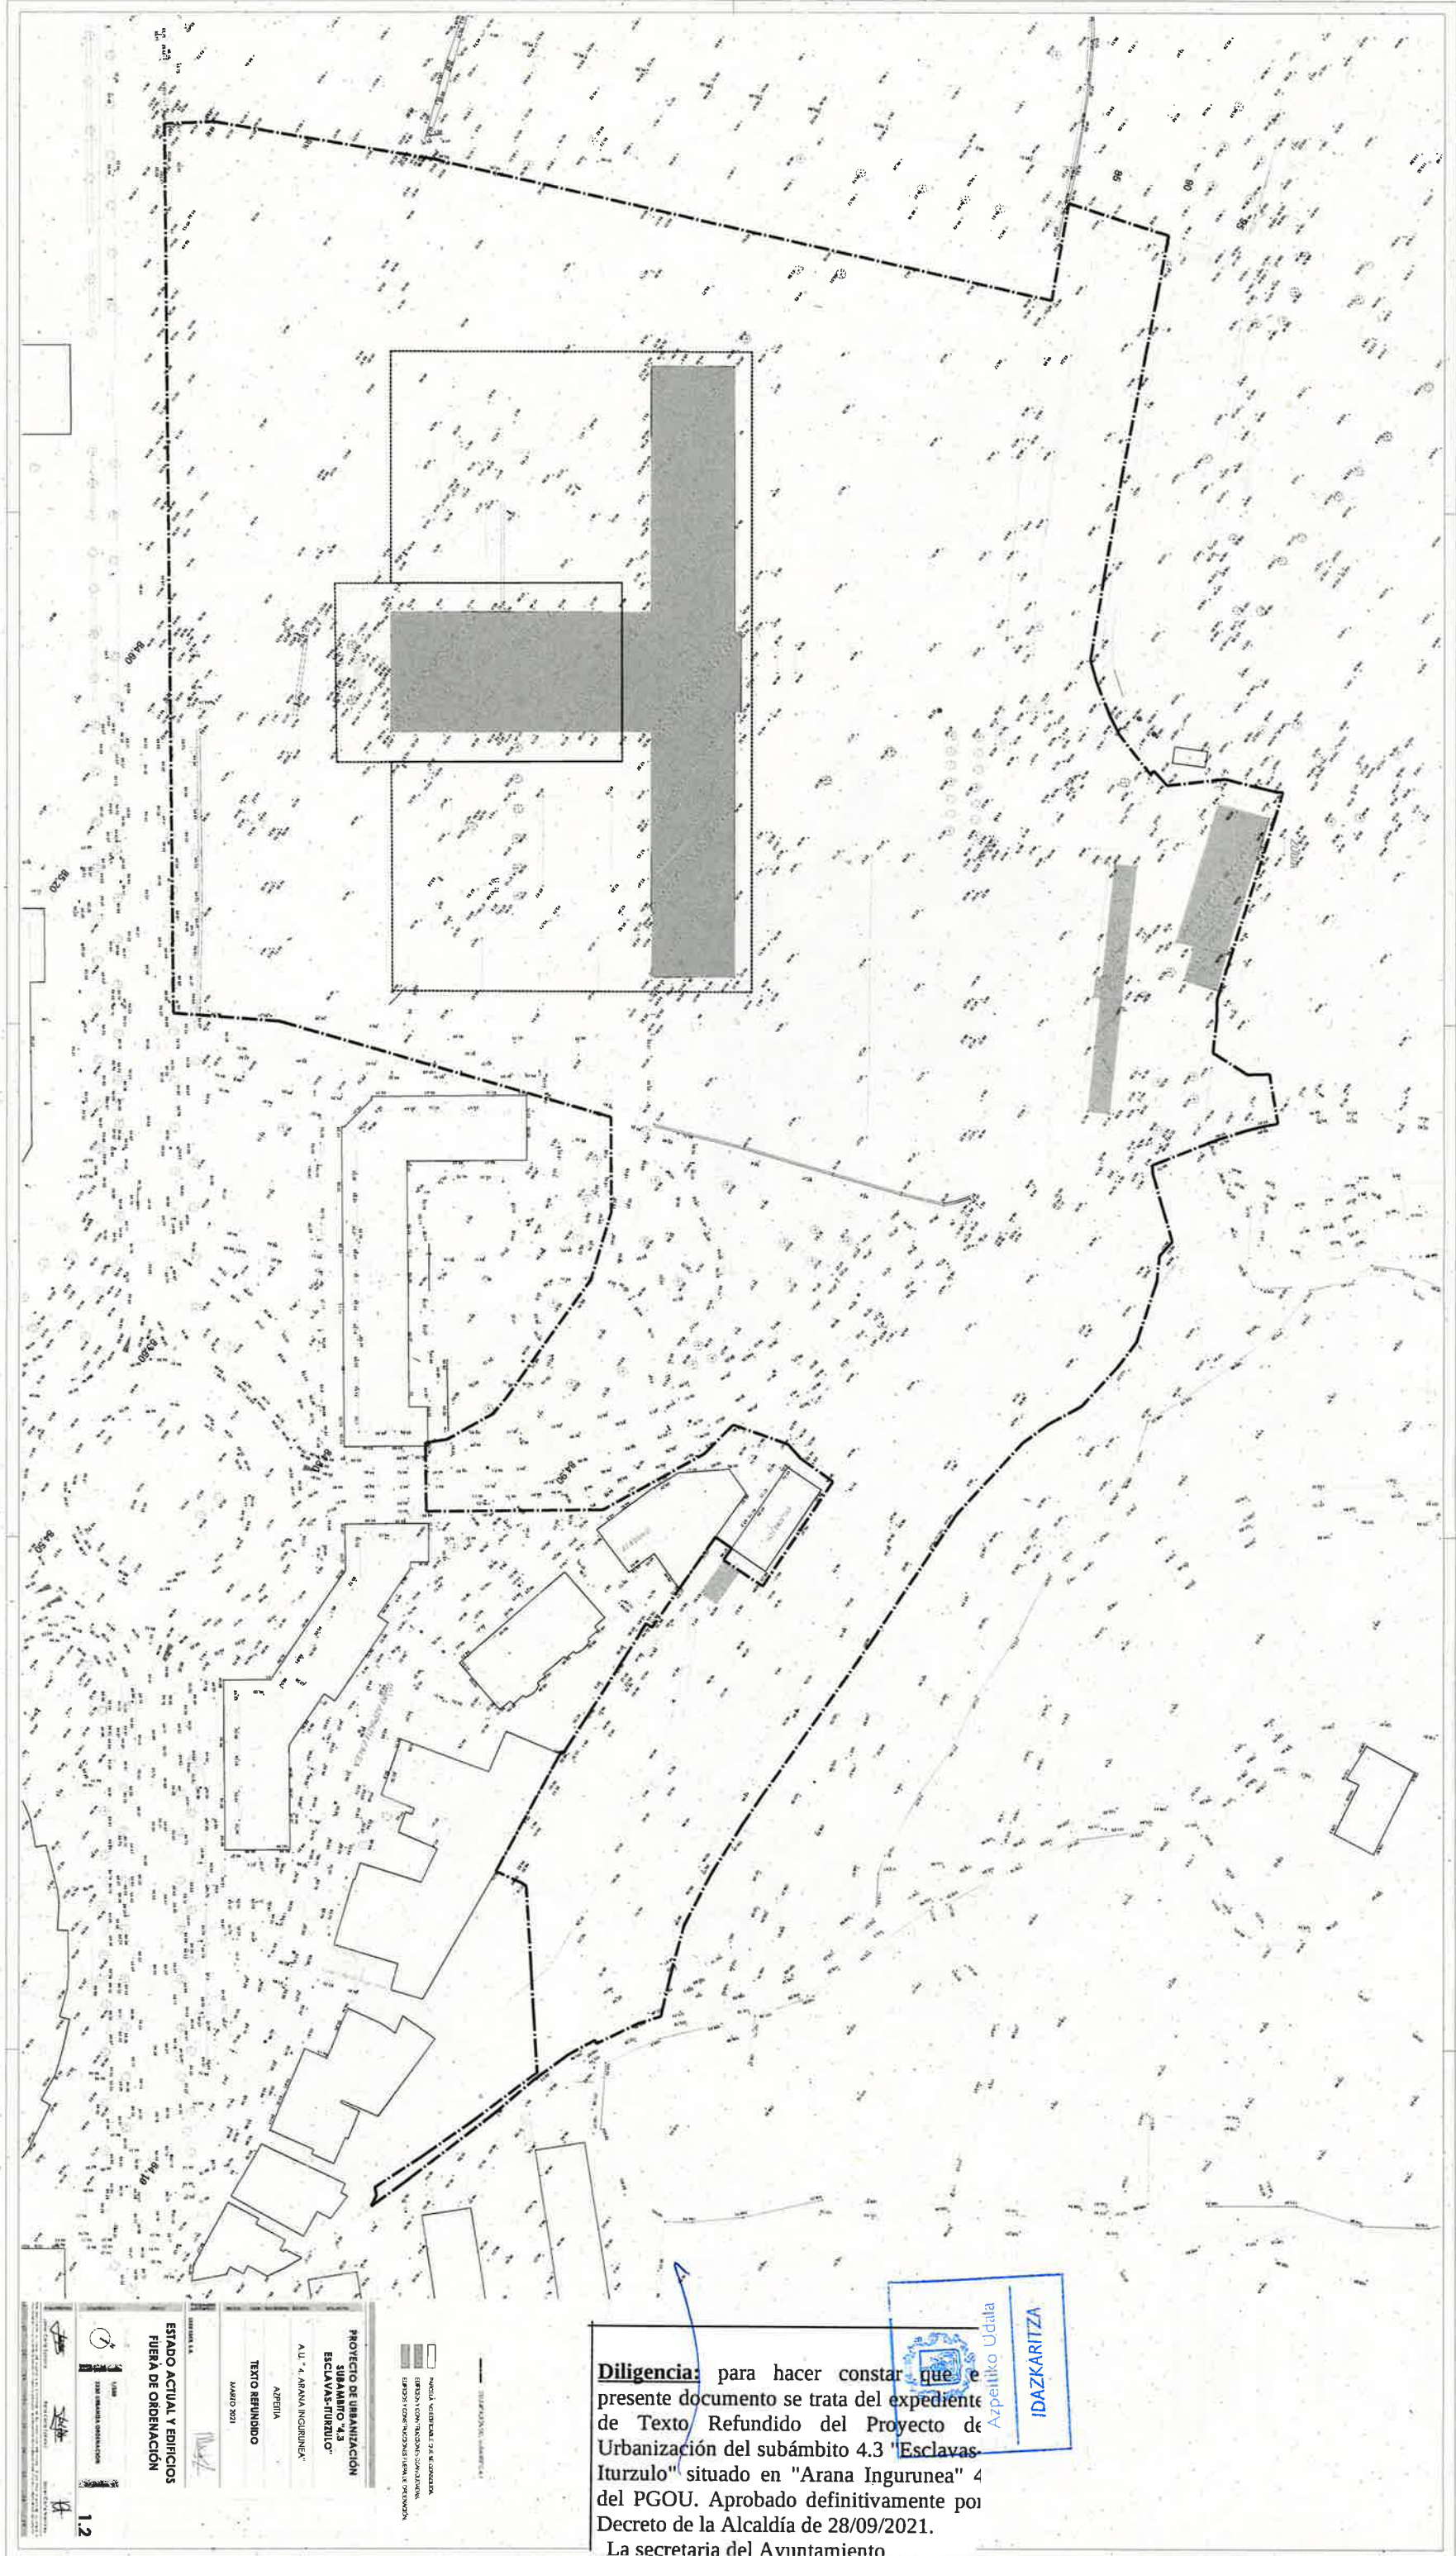

PROYECTO DE URBANIZACIÓN	
SUBÁMBITO 4.3 "ESCLAVAS-ITURZULO"	
A.U. 4.3 "ARANA INGURUNEA"	
ARREJIA	
TEXTO REFINADO	
MARZO 2021	
ESTADO ACTUAL Y EDIFICIOS	
FUERA DE ORDENACIÓN	
1.2	

Diligencia: para hacer constar que el presente documento se trata del expediente de Texto Refundido del Proyecto de Urbanización del subámbito 4.3 "Esclavas-Iturzulo" situado en "Arana Ingurunea" 4 del PGOU. Aprobado definitivamente por Decreto de la Alcaldía de 28/09/2021.
La secretaria del Avuntamiento



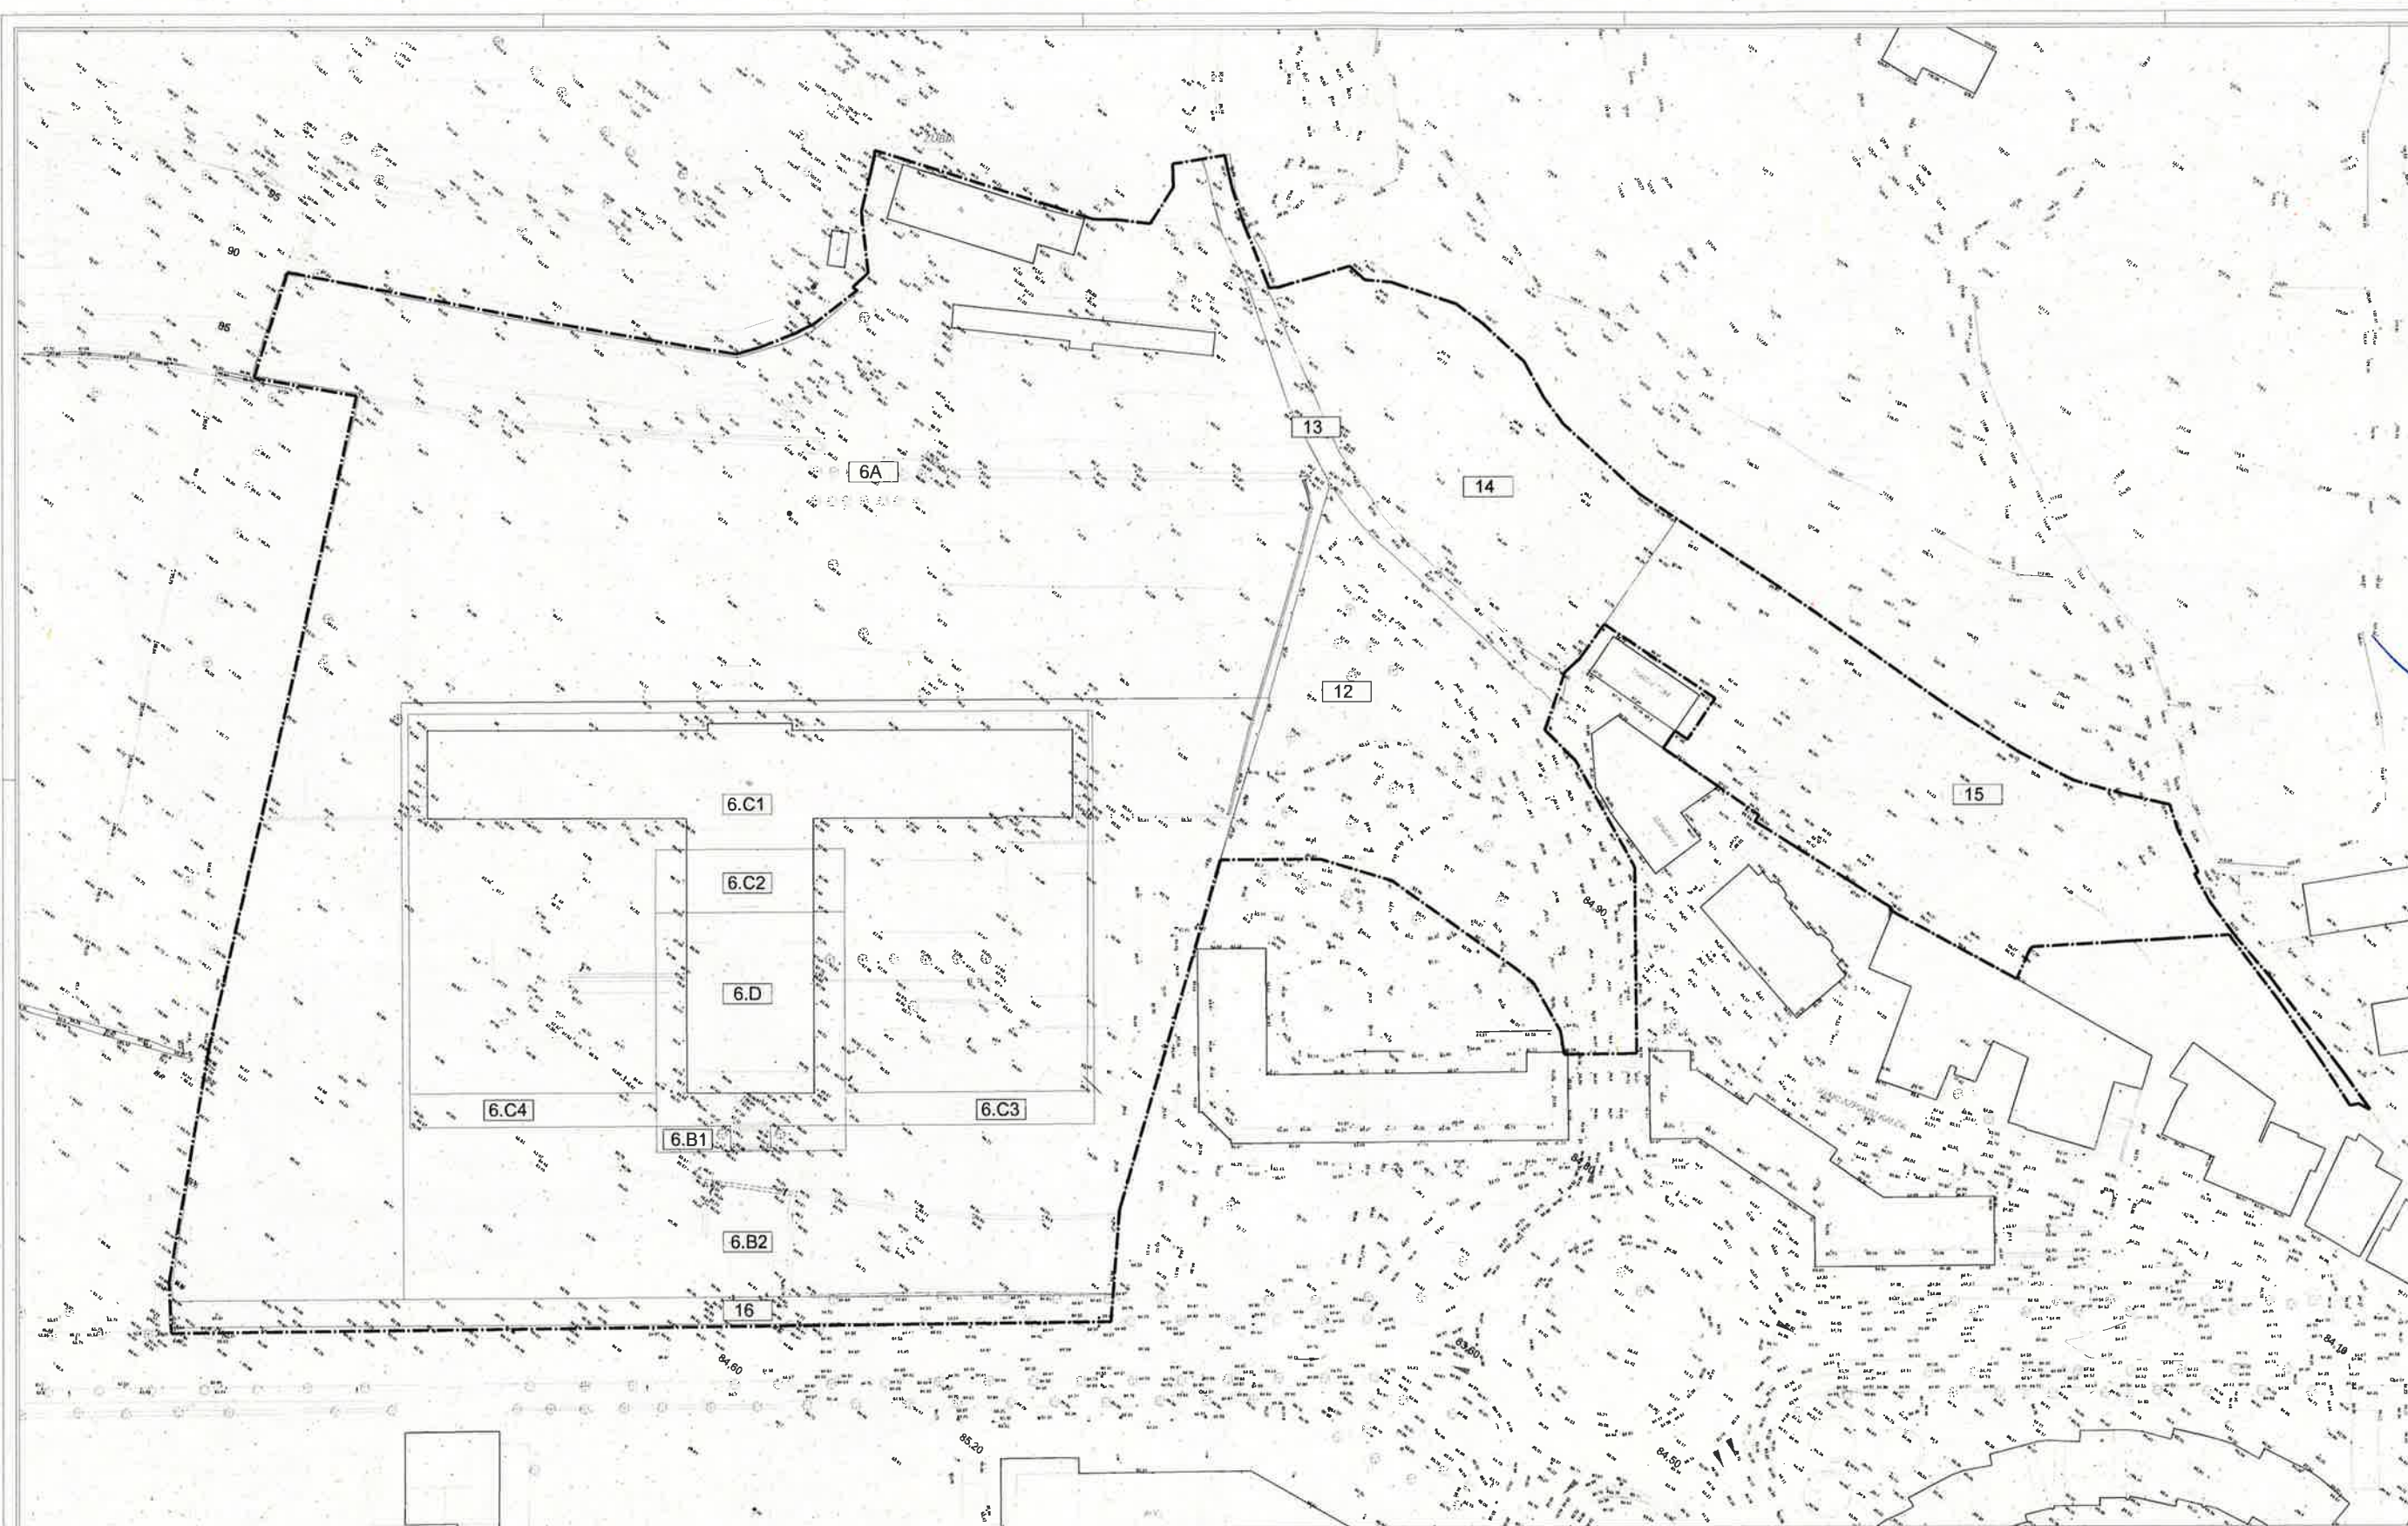

Diligencia: para hacer constar que el presente documento se trata del expediente de Texto Refundido del Proyecto de Urbanización del subámbito 4.3 "Esclavas Iturzu" situado en "Arana Ingurunea" del PGOU. Aprobado definitivamente por Decreto de la Alcaldía de 28/09/2021. La secretaria del Ayuntamiento

— LÍNEA DE LÍMITES
— LÍNEA DE LÍMITES DEL SUBAMBITO 4.3

PROYECTO DE URBANIZACIÓN
SUBAMBITO "4.3
ESCLAVAS-ITURZULO"
A.U. "4. ARANA INGURUEA"
AZPETA
TEXTO REFUNDIDO
MAYO 2021

PARCELARIO
1:500
2330 GRANDA OBSERVACION
1.3

[illegible]

Diligencia: para hacer constar que el presente documento se trata del expediente de Texto Refundido del Proyecto de Urbanización del subámbito 4.3 "Esclavass-Iturzulo" situado en "Arana Ingurunea" 4 del PGOU. Aprobado definitivamente por Decreto de la Alcaldía de 28/09/2021.

Idazkaritza


Diligencia: para hacer constar que el presente documento se trata del expediente de Texto Refundido del Proyecto de Urbanización del subámbito 4.3 "Esclavas Iturzulo" situado en "Arana Ingurunea" del PGOU. Aprobado definitivamente por Decreto de la Alcaldía de 28/09/2021. La secretaria del Ayuntamiento


LEYENDA
— NO EXISTE TRANSFORMACIÓN DE AGUA
— NO EXISTE TRANSFORMACIÓN DE GAS

PROYECTO DE URBANIZACIÓN
SUBÁMBITO "4.3
ESCLAVAS-ITURZULO"
A.U. "4. ARANA INGURUEA"
ALPESIA
TEXTO REFUNDIDO
MARZO 2021

ESTADO ACTUAL:
AGUA Y GAS

1:500
1.6

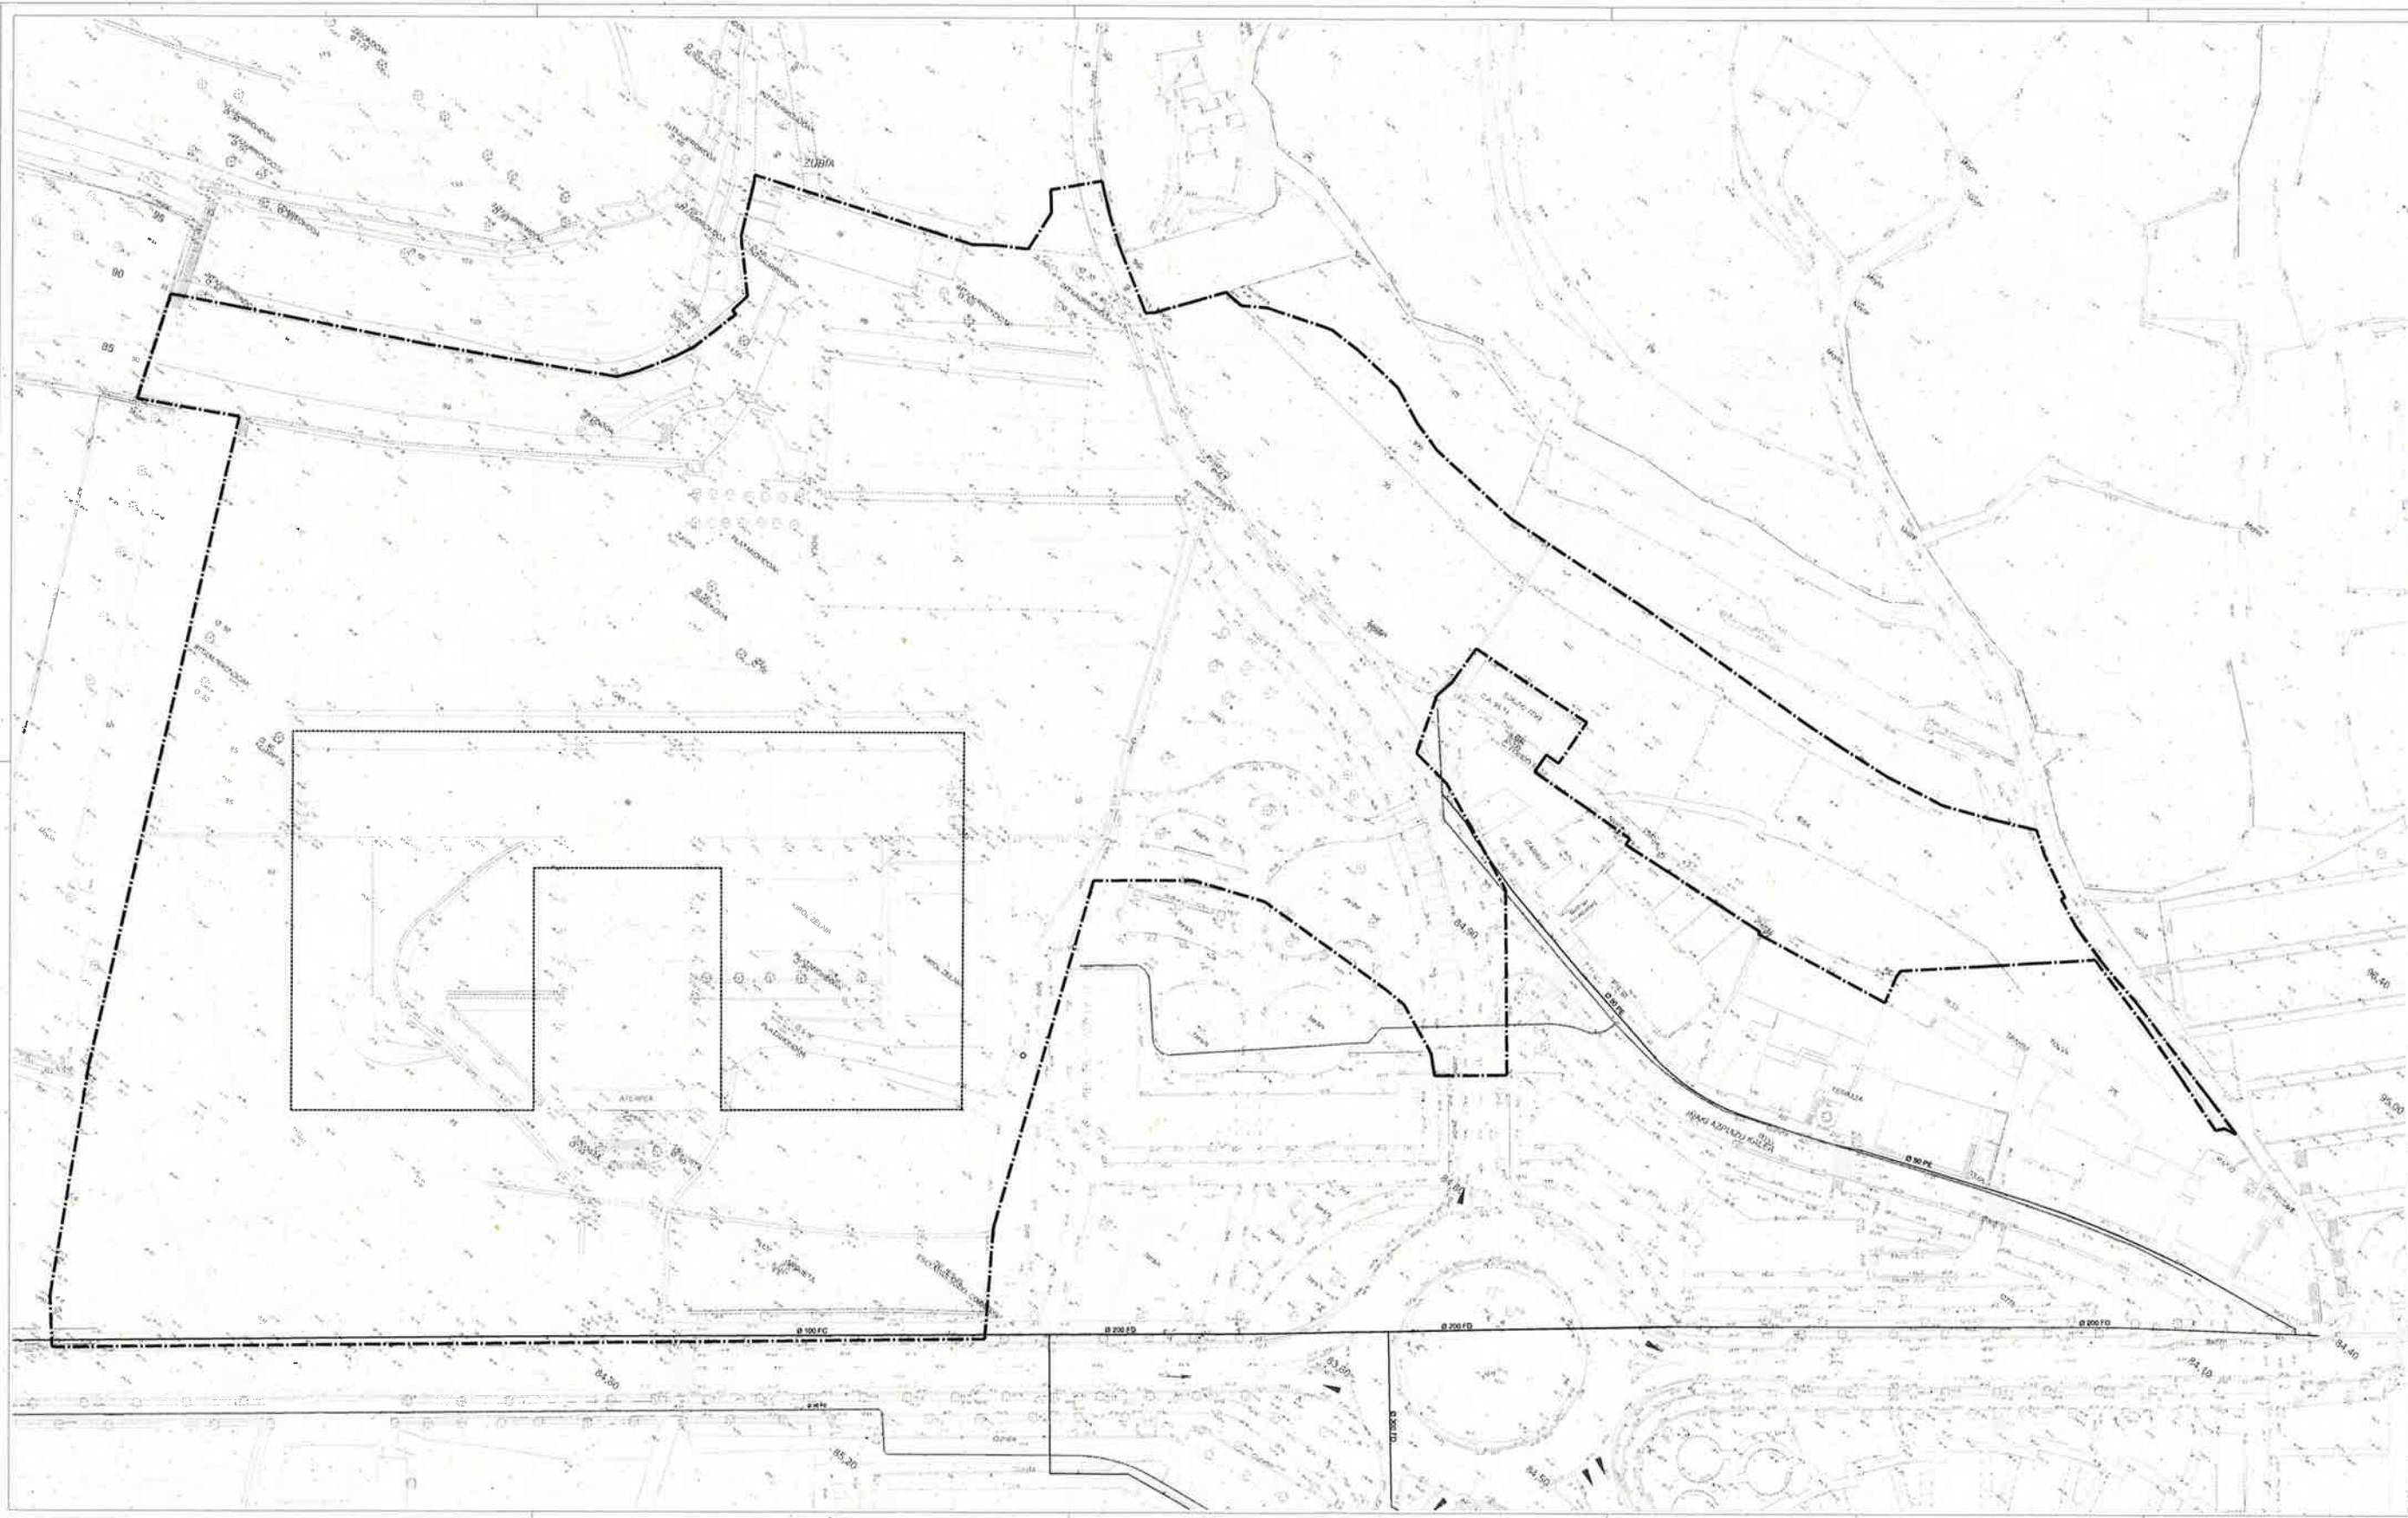

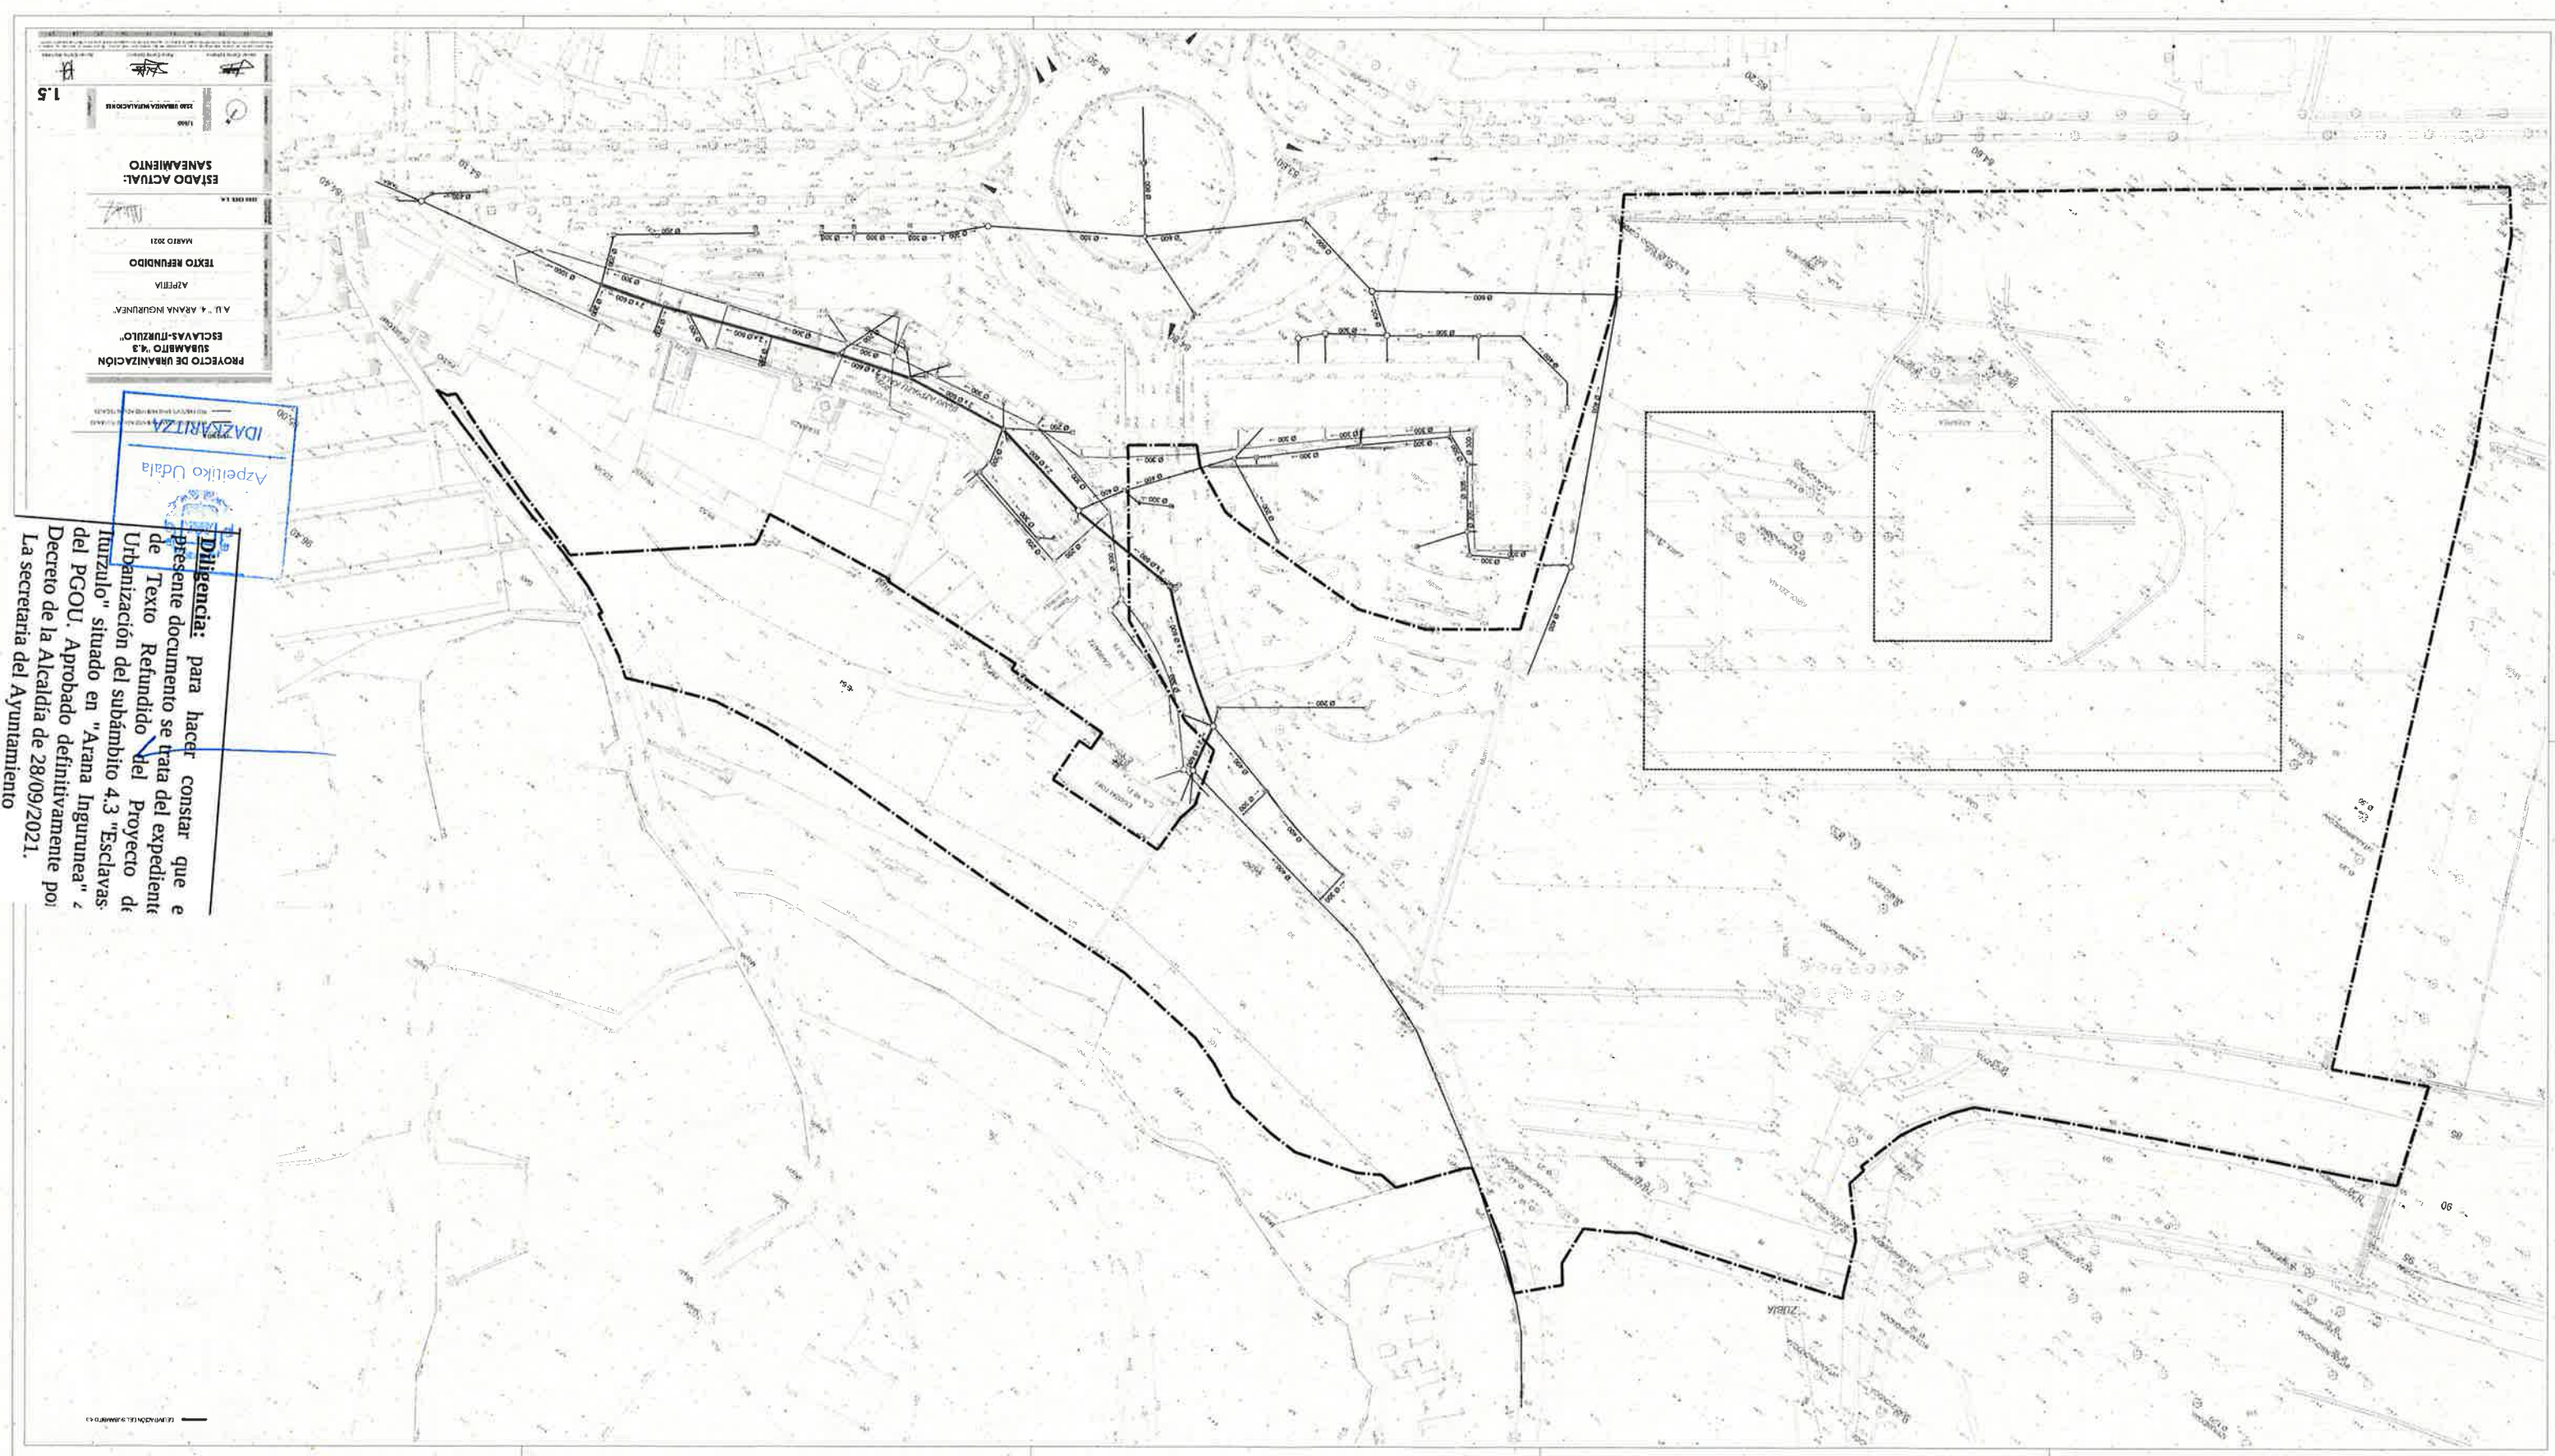

PROYECTO DE URBANIZACIÓN
SUBÁMBITO "4.3
ESCLAVAS-TURZULO"
A.U. "4. ARANA INGUINEA"
APETIA
TEXTO REFINIDO
MAYO 2021


ESTADO ACTUAL:
SANEAMIENTO

1.5

Idazkaritza
Azpetiko Udala

Diligencia: para hacer constar que e
presente documento se trata del expediente
de Texto Refundido del Proyecto de
Urbanización del subámbito 4.3 "Esclavas
del PCOU. Aprobado definitivamente por
Decreto de la Alcaldía de 28/09/2021.
La secretaria del Ayuntamiento

DELIMITACIÓN DEL SUBBARRIO 4.3

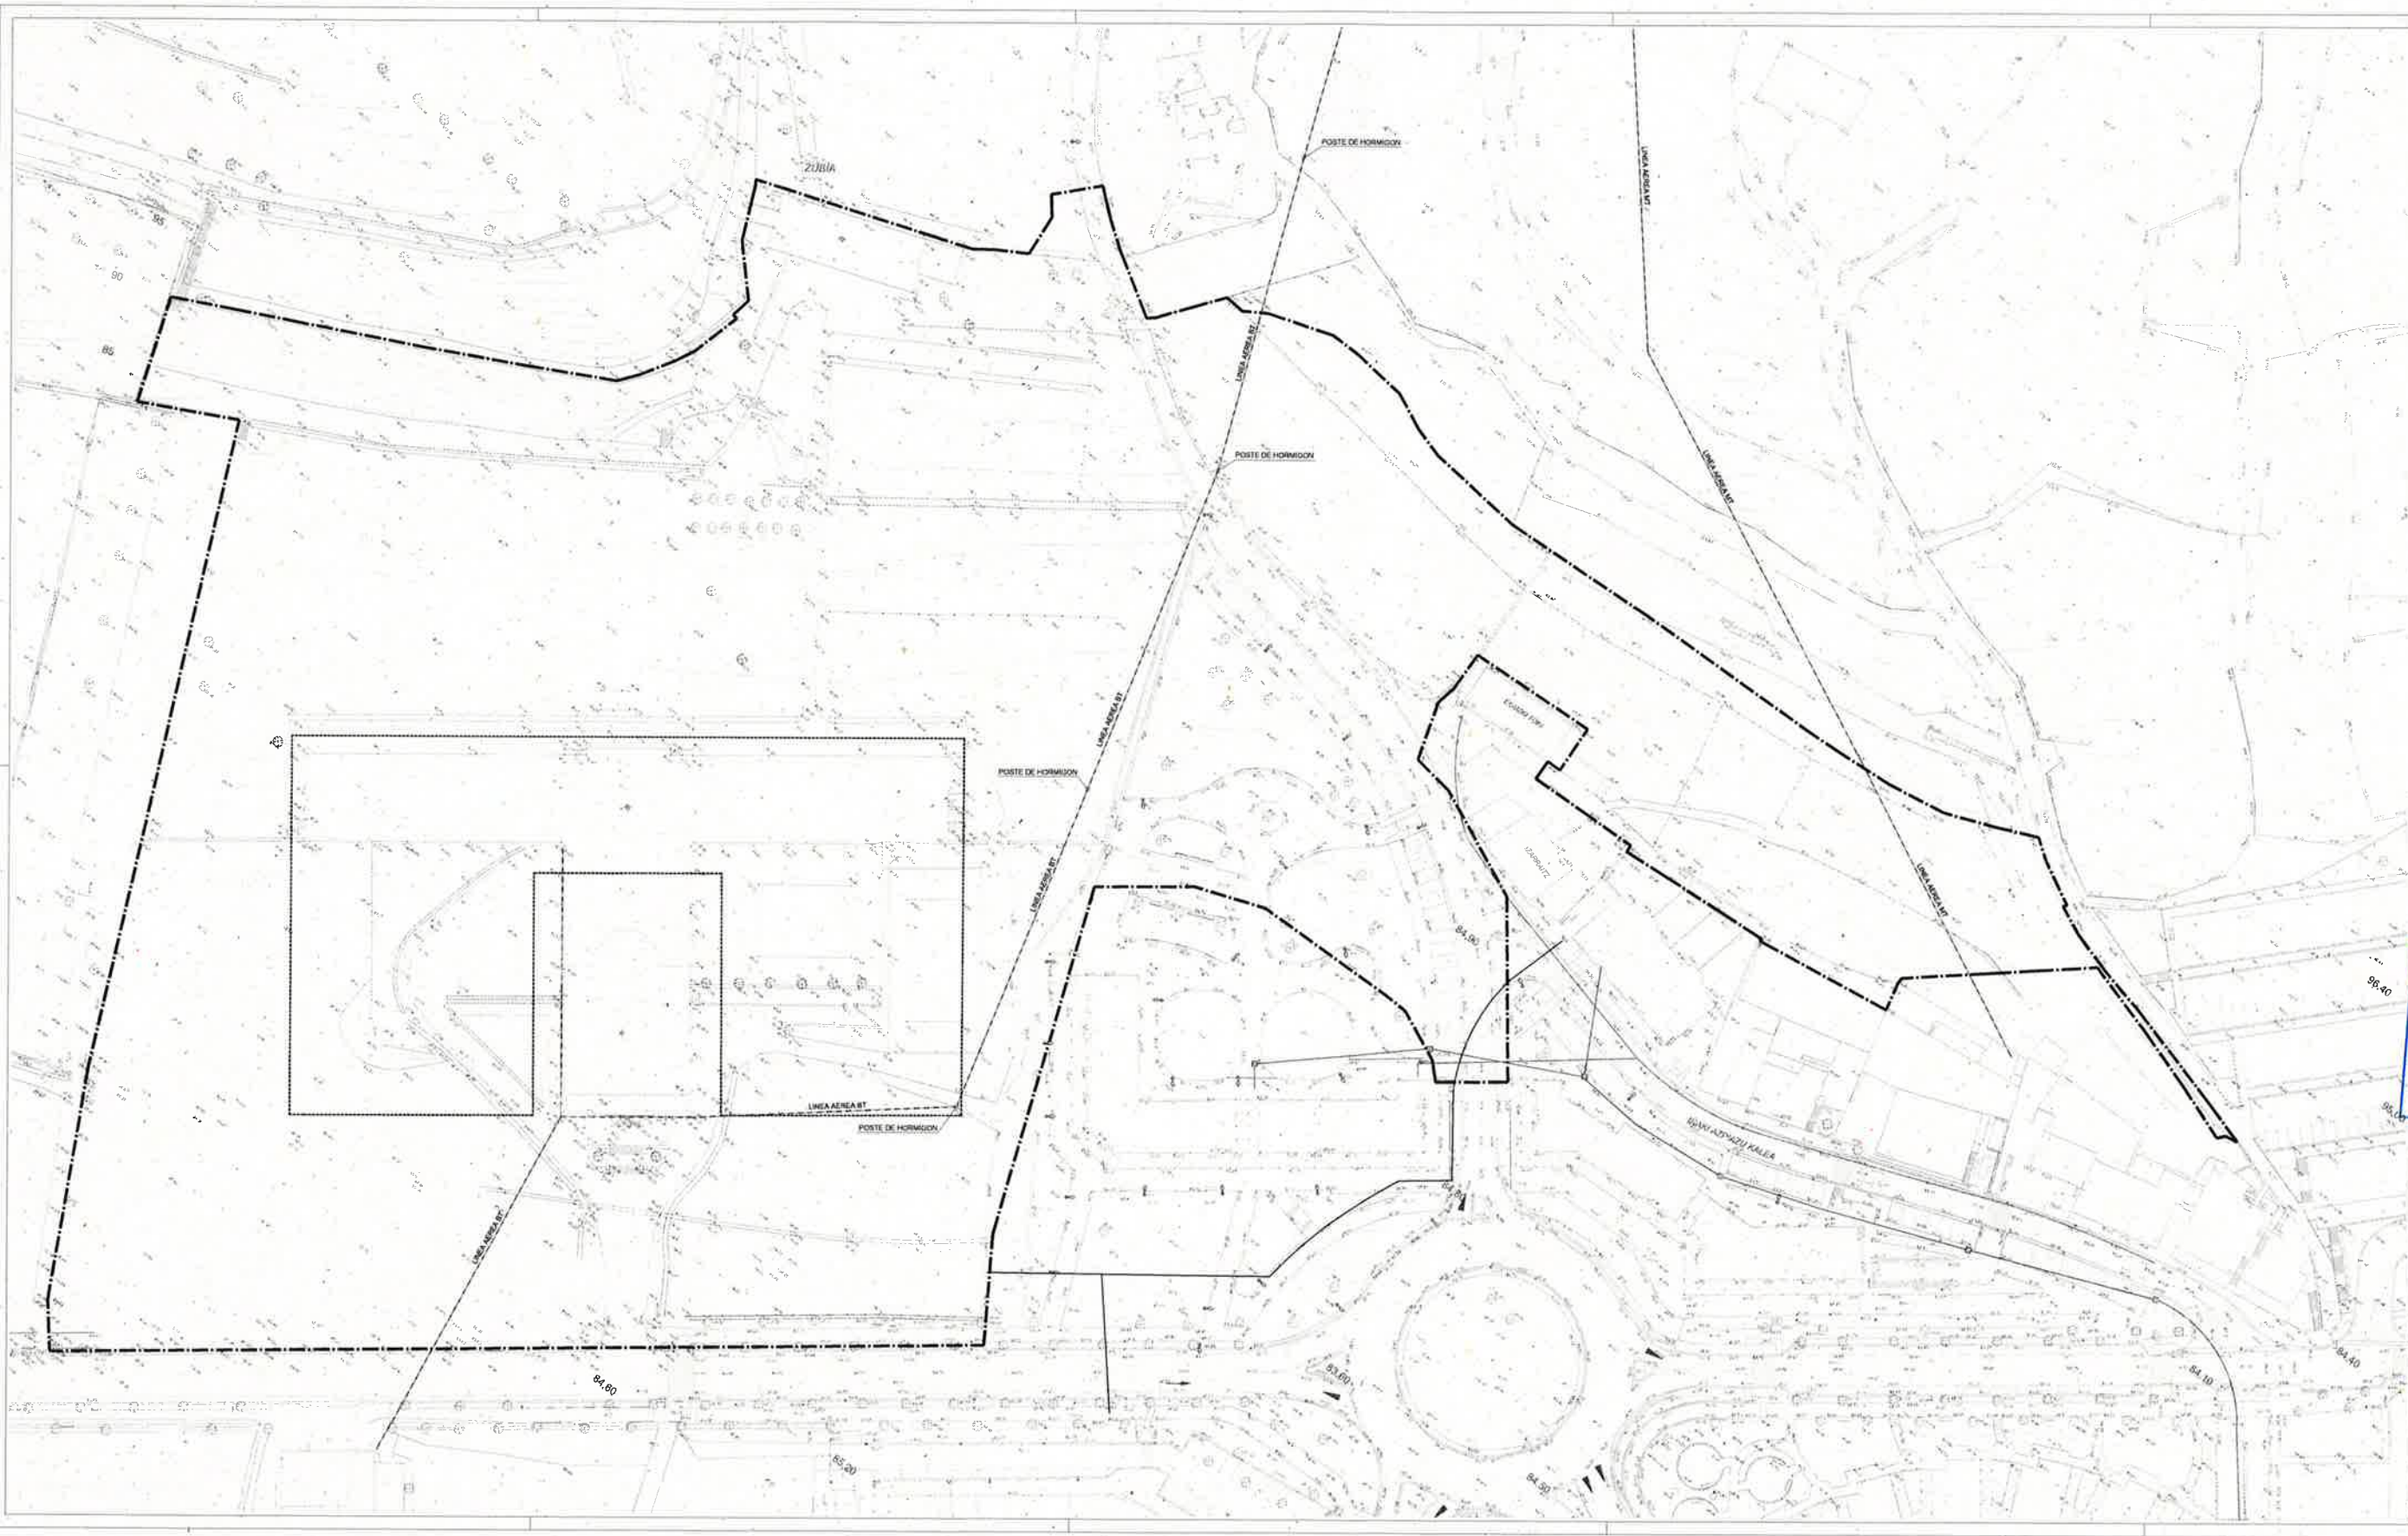

Diligencia: para hacer constar que el presente documento se trata del expediente de Texto Refundido del Proyecto de Urbanización del subbarrio 4.3 "Esclavas-Iturzulo" situado en "Arana Ingurunea" 4 del PGOU. Aprobado definitivamente por Decreto de la Alcaldía de 28/09/2021.
La secretaria del Ayuntamiento



PROYECTO DE URBANIZACIÓN
SUBBARRIO "4.3
ESCLAVAS-ITURZULO"

A.U. "4. ARANA INGURUEA"

• AZPEITIA

TEXTO REFUNDIDO

MARZO 2021

ESTADO ACTUAL:
ELECTRICIDAD,
TELECOMUNICACIONES Y
ALUMBRADO

1/500

1.7