

MARIA OLATZ
EIZAGUIRRE
ORBEGOZO -
72442124J

Firmado digitalmente
por MARIA OLATZ
EIZAGUIRRE ORBEGOZO
- 72442124J
Fecha: 2023.10.05
13:06:36 +02'00'



—

**AZPEITIKO “LARRIN” 22 HE-ko PLAN PARTZIALAREN
ALDAKETA – Ingurumen Azterketa Estrategikoa**

MODIFICACIÓN DEL PLAN PARCIAL DEL AU 22 “LARRIN” DE
AZPEITIA – Estudio Ambiental Estratégico

Julio de 2022eko Uztaila

2. DOKUMENTUA – PLANUAK

DOCUMENTO Nº 2 – PLANOS



PLANOS

(35 hojas)

- Hoja nº 1 - Situación.
- Hoja nº 2 - Emplazamiento.
- Hoja nº 3 - Estado Actual y Delimitación.
- Hoja nº 4 - Integración del AU 22 "LARRIN" en la Estructura Urbana de Azpeitia.
- Hoja nº 5 - Delimitación de la Unidad de Ejecución.
- Hoja nº A.1 - Alternativa A. Planta General.
- Hoja nº A.2 - Alternativa A. Planta Superpuesta.
- Hoja nº A.3 - Alternativa A. Planta Superpuesta y de Perfiles.
- Hoja nº A.4.1 - Alternativa A. Perfiles (I).
- Hoja nº A.4.2 - Alternativa A. Perfiles (II).
- Hoja nº A.4.3 - Alternativa A. Perfiles (III).
- Hoja nº A.5 - Alternativa A. Movimiento de tierras.
- Hoja nº A.6.1 - Alternativa A. Infraestructuras de Servicio. Planta General (I).
- Hoja nº A.6.2 - Alternativa A. Infraestructuras de Servicio. Planta General (II).
- Hoja nº A.6.3 - Alternativa A. Infraestructuras de Servicio. Planta General (III).
- Hoja nº B.1 - Alternativa B. Planta General.
- Hoja nº B.2 - Alternativa B. Planta Superpuesta.
- Hoja nº B.3 - Alternativa B. Planta Superpuesta y de Perfiles.

- Hoja nº B.4.1 - Alternativa B. Perfiles (I).
- Hoja nº B.4.2 - Alternativa B. Perfiles (II).
- Hoja nº B.4.3 - Alternativa B. Perfiles (III).
- Hoja nº B.5 - Alternativa B. Movimiento de tierras.
- Hoja nº B.6.1 - Alternativa B. Infraestructuras de Servicio. Planta General (I).
- Hoja nº B.6.2 - Alternativa B. Infraestructuras de Servicio. Planta General (II).
- Hoja nº B.6.3 - Alternativa B. Infraestructuras de Servicio. Planta General (III).
- Hoja nº C.1 - Alternativa C. Planta General.
- Hoja nº C.2 - Alternativa C. Planta Superpuesta.
- Hoja nº C.3 - Alternativa C. Planta Superpuesta y de Perfiles.
- Hoja nº C.4.1 - Alternativa C. Perfiles (I).
- Hoja nº C.4.2 - Alternativa C. Perfiles (II).
- Hoja nº C.4.3 - Alternativa C. Perfiles (III).
- Hoja nº C.5 - Alternativa C. Movimiento de tierras.
- Hoja nº C.6.1 - Alternativa C. Infraestructuras de Servicio. Planta General (I).
- Hoja nº C.6.2 - Alternativa C. Infraestructuras de Servicio. Planta General (II).
- Hoja nº C.6.3 - Alternativa C. Infraestructuras de Servicio. Planta General (III).


Azpeitia, julio de 2022



Fdo. Estanislao Narbaiza Zubizarreta
Ingeniero de Caminos, Canales y Puertos
Colegiado nº 21779 CICC
Ldo. Ciencias Ambientales




Fdo. Gorka Narbaiza Zubizarreta
Ingeniero de Caminos, Canales y Puertos
Colegiado nº 24835 CICC
Ldo. Ciencias Ambientales

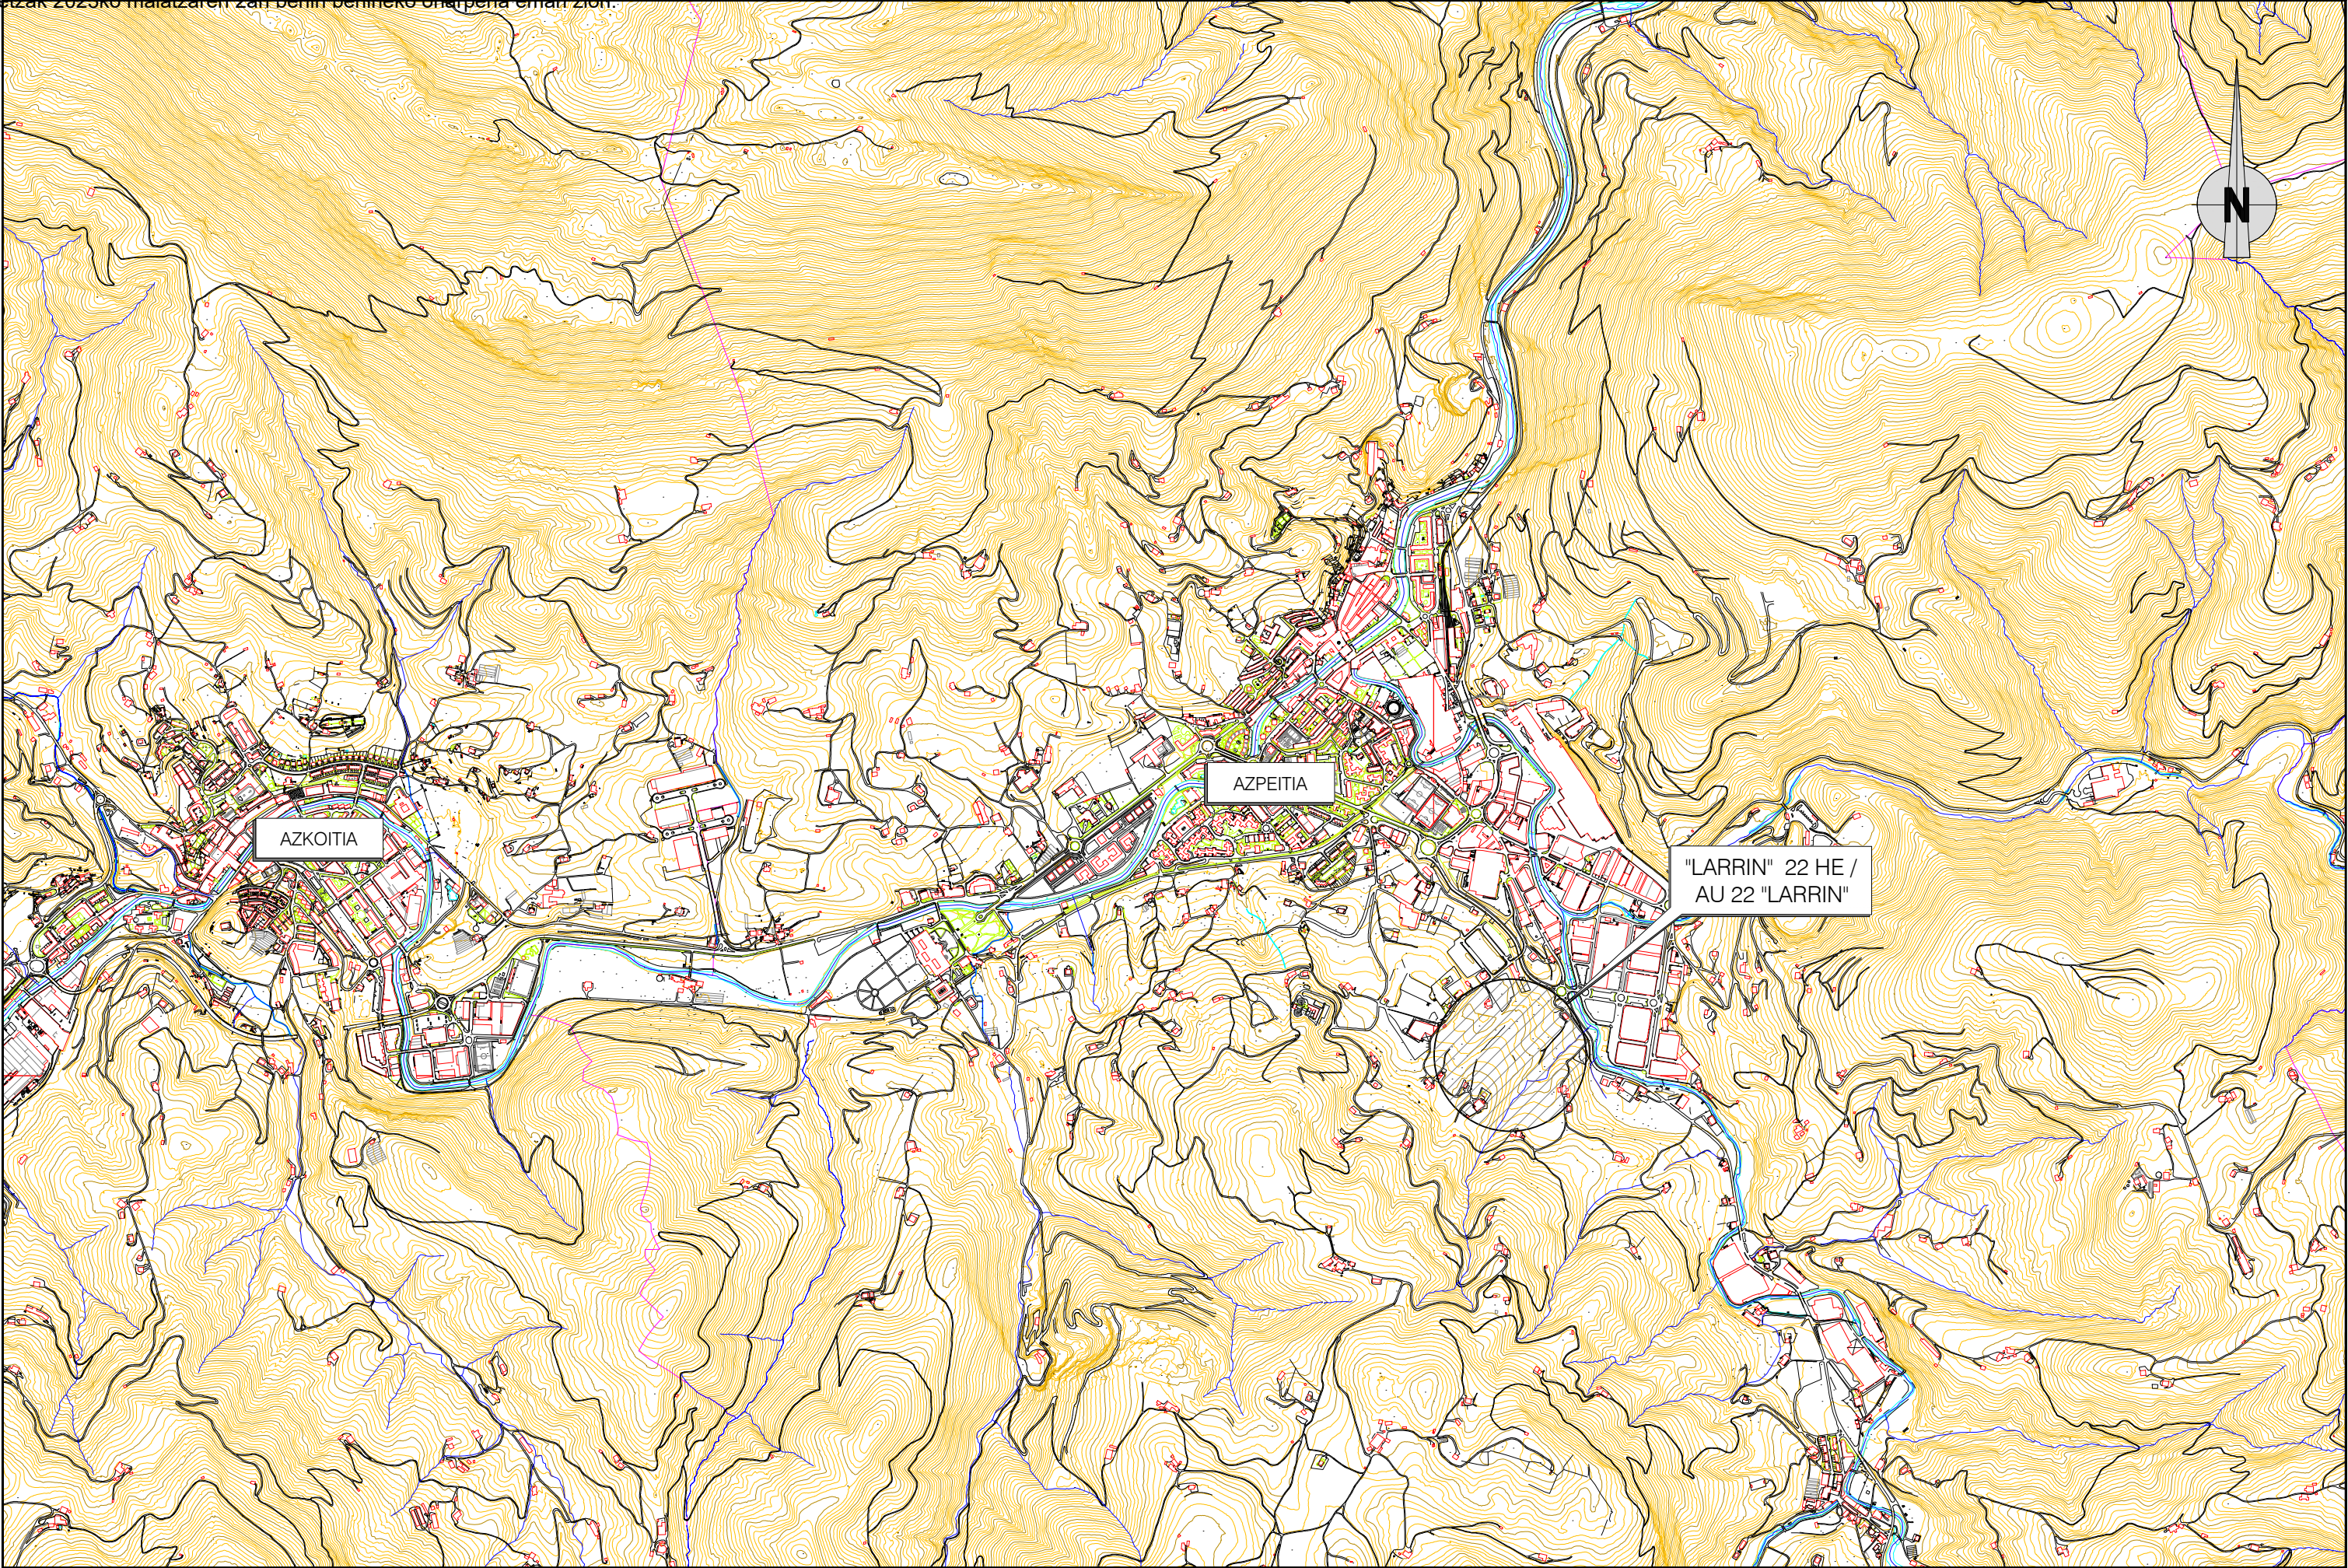


		ERAGILEA / PROMOTOR	AHOLKULARIA / CONSULTOR	DATA / FECHA	IZENBURUA / TITULO	ESKALA(K) ESCALA(S)	IZENDAPENA / DESIGNACIÓN	Zbka/ Nº
			 ESTANISLAO NARBAIZA ZUBIZARRETA Bide, Urdie eta Portueta Inj. Inj. de Caminos, Canales y Puertos	2021eko ABENDUA DICIEMBRE 2021	AZPEITIKO "LARRIN" 22 HEko PLAN PARTZIALAREN ALDAKETA INGURUMEN AZTERKETA ESTRATEGIKOA MODIFICACIÓN DEL PLAN PARCIAL DEL AU 22 "LARRIN" DE AZPEITIA ESTUDIO AMBIENTAL ESTRATÉGICO	P-201211 (DIN A-1) 1/10.000 (DIN A-3) 1/20.000	Kokapena Situación	1





ERAGILEA / PROMOTOR Sprilur		AHOLKULARIA / CONSULTOR ESTANISLAO NARBAIZA ZUBIZARRETA Bide, Ubide eta Portuetako Inj. Univ. de Caminos, Canales y Puertos Gorka Narbaiza Zubizarreta Bide, Ubide eta Portuetako Inj. Univ. de Caminos, Canales y Puertos 2021eko ABENDUA DICIEMBRE 2021		DATA / FECHA 2021eko ABENDUA DICIEMBRE 2021	IZENBURUA / TITULO AZPEITIKO "LARRIN" 22 HEko PLAN PARTZIALAREN ALDAKETA INGURUMEN AZTERKETA ESTRATEGIKOA MODIFICACIÓN DEL PLAN PARCIAL DEL AU 22 "LARRIN" DE AZPEITIA ESTUDIO AMBIENTAL ESTRATÉGICO	ESKALA(K) ESCALA(S) (DIN A-1) 1/5.000 (DIN A-3) 1/10.000	IZENDAPENA / DESIGNACIÓN Kokagunea Emplazamiento	Zbka/ Nº 2
--	--	---	--	---	--	--	---	--

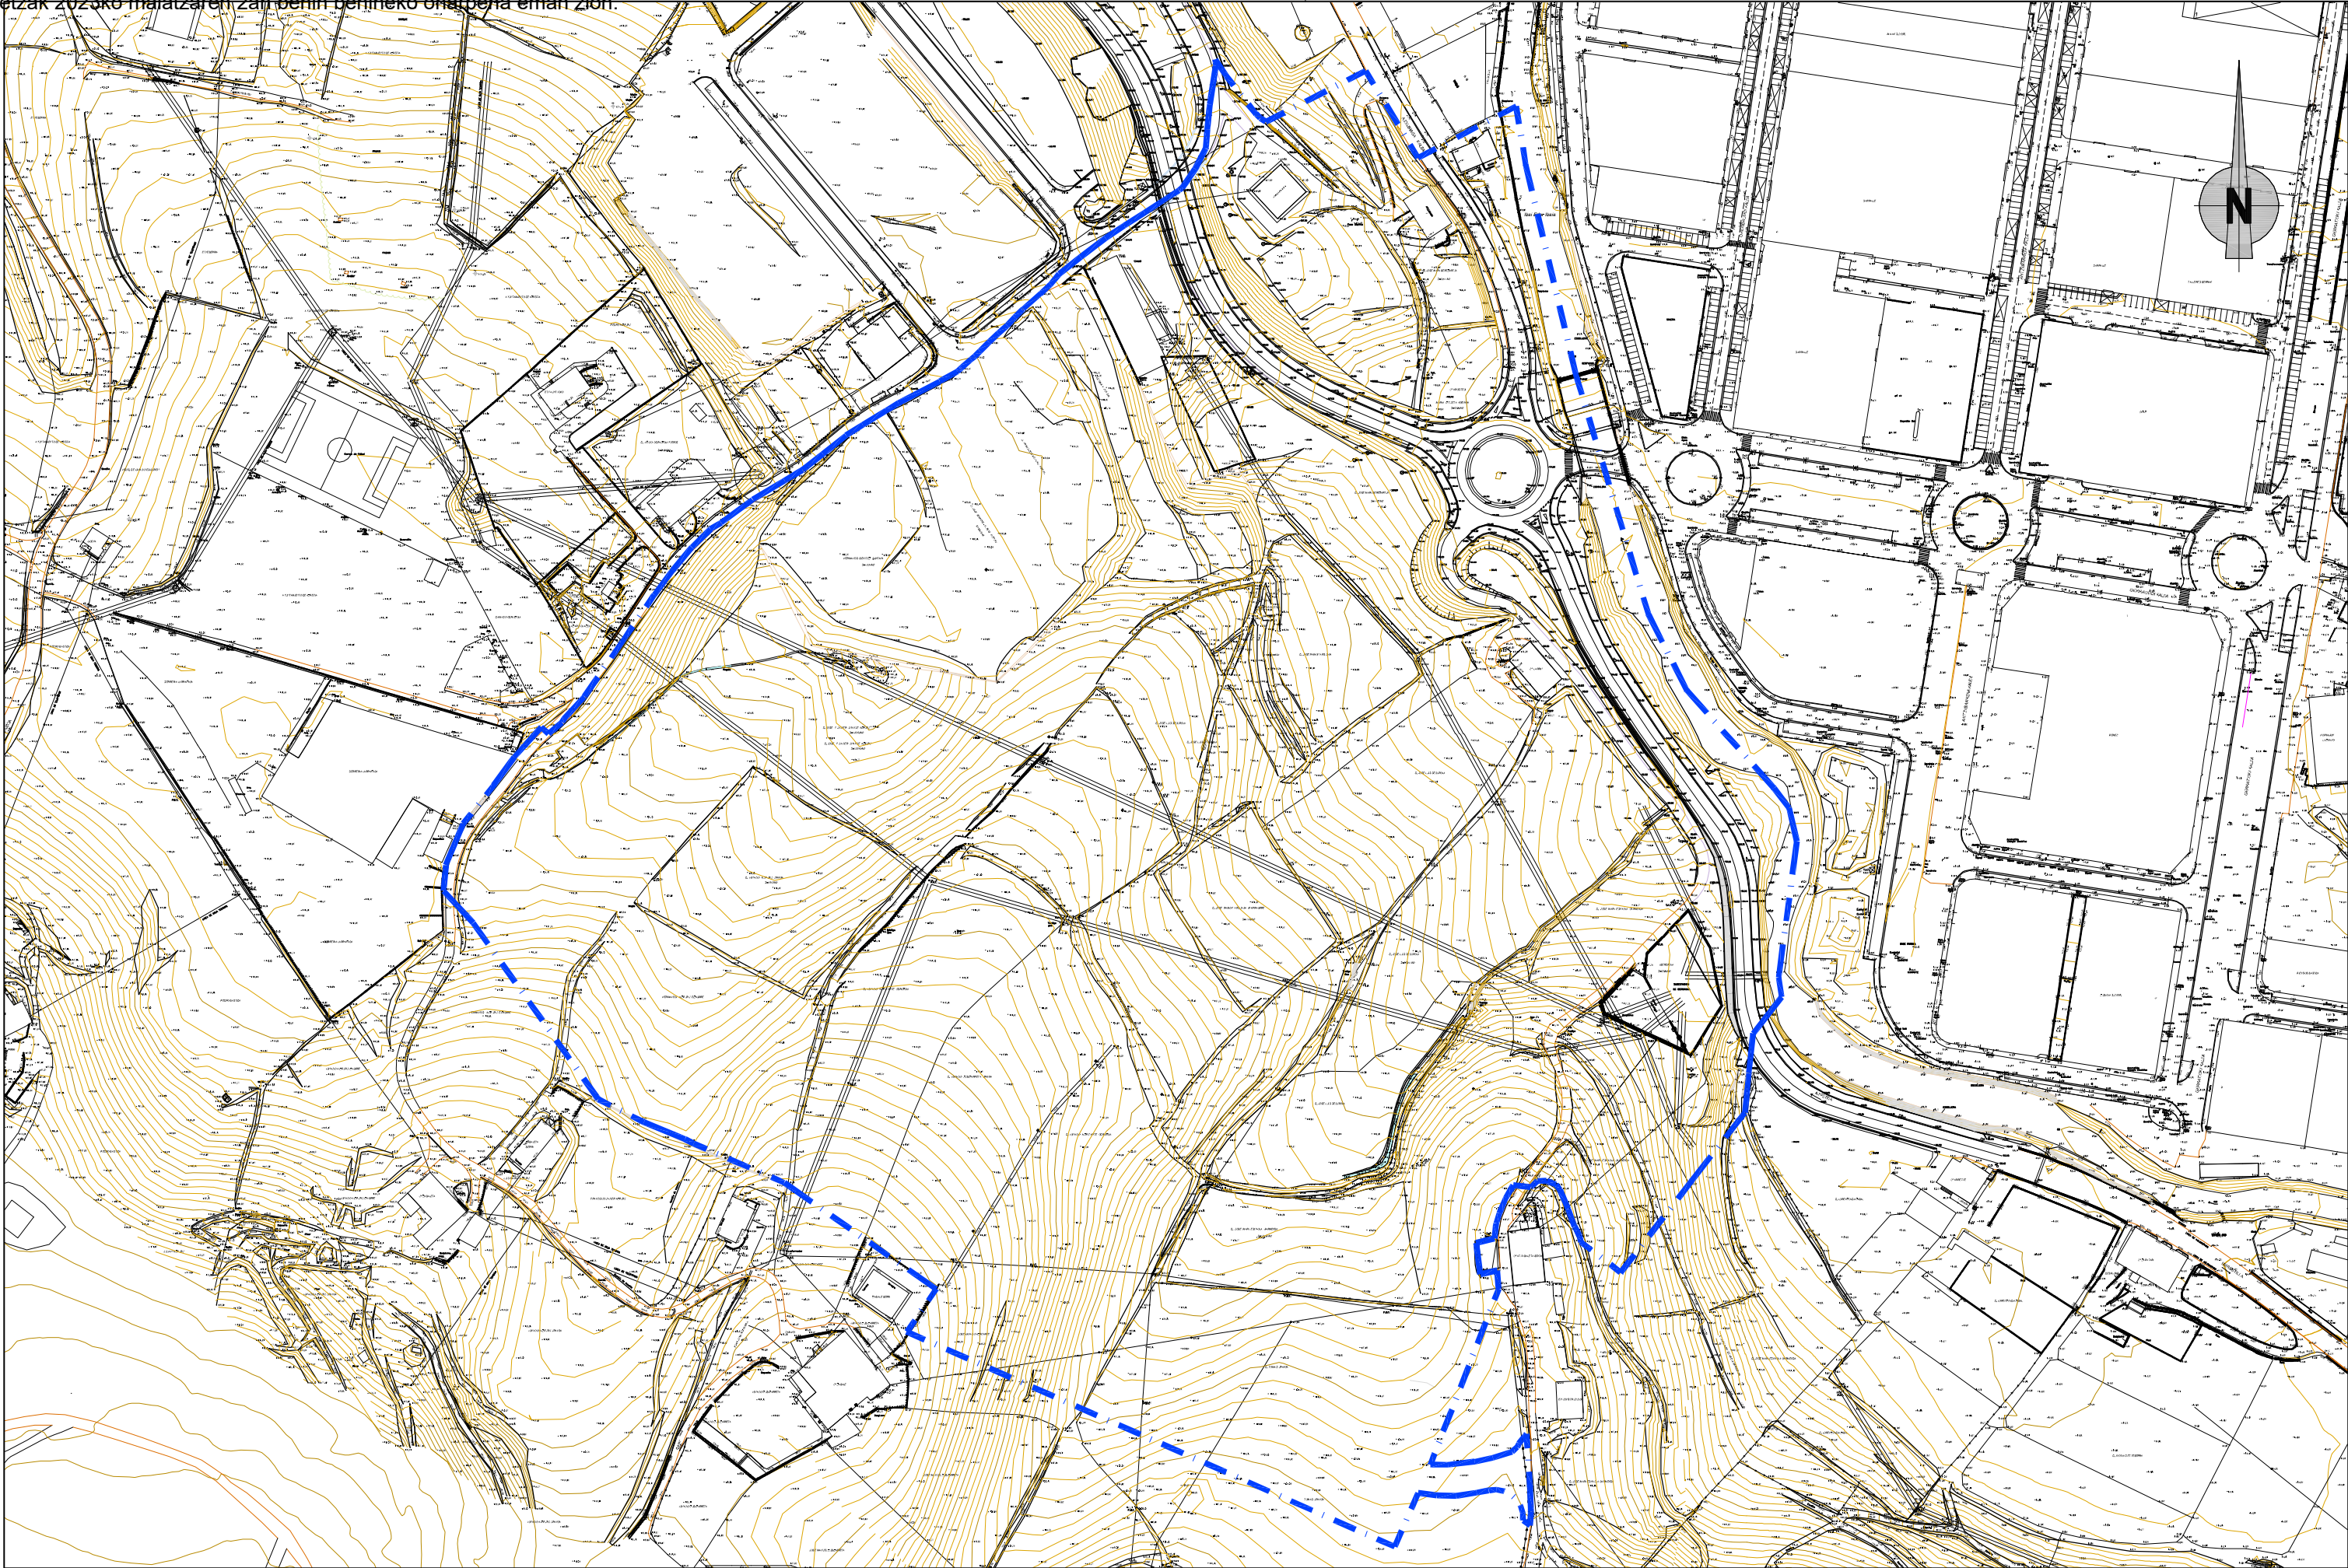

		ERAGILEA / PROMOTOR	AHOLKULARIA / CONSULTOR	DATA / FECHA	IZENBURUA / TITULO		ESKALA(K) ESCALA(S)	IZENDAPENA / DESIGNACIÓN	Zbkla/ Nº
			 ESTANISLAO NARBAIZA ZUBIZARRETA Bide, Urdide eta Portuak Eros, de Caminos, Canales y Puertos	2021eko ABENDUA DICIEMBRE 2021	AZPEITIKO "LARRIN" 22 HEKO PLAN PARTZIALAREN ALDAKETA INGURUMEN AZTERKETA ESTRATEGIKOA MODIFICACIÓN DEL PLAN PARCIAL DEL AU 22 "LARRIN" DE AZPEITIA ESTUDIO AMBIENTAL ESTRATÉGICO		P-201211 (DIN A-1) 1/1.250 (DIN A-3) 1/2.500	Eguno Egoera eta Mugaketa Estado Actual y Delimitación	3

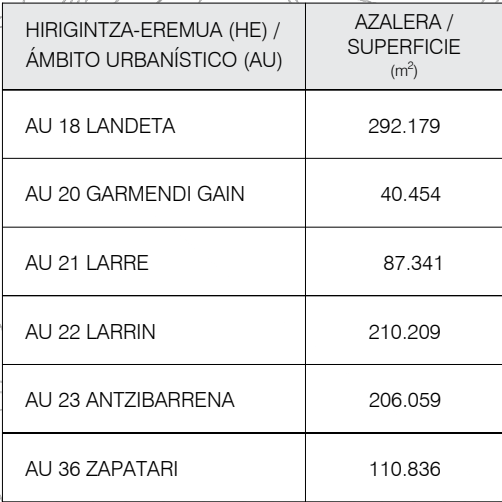

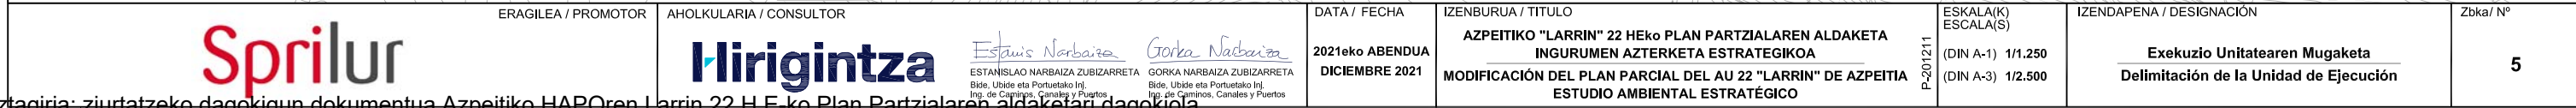

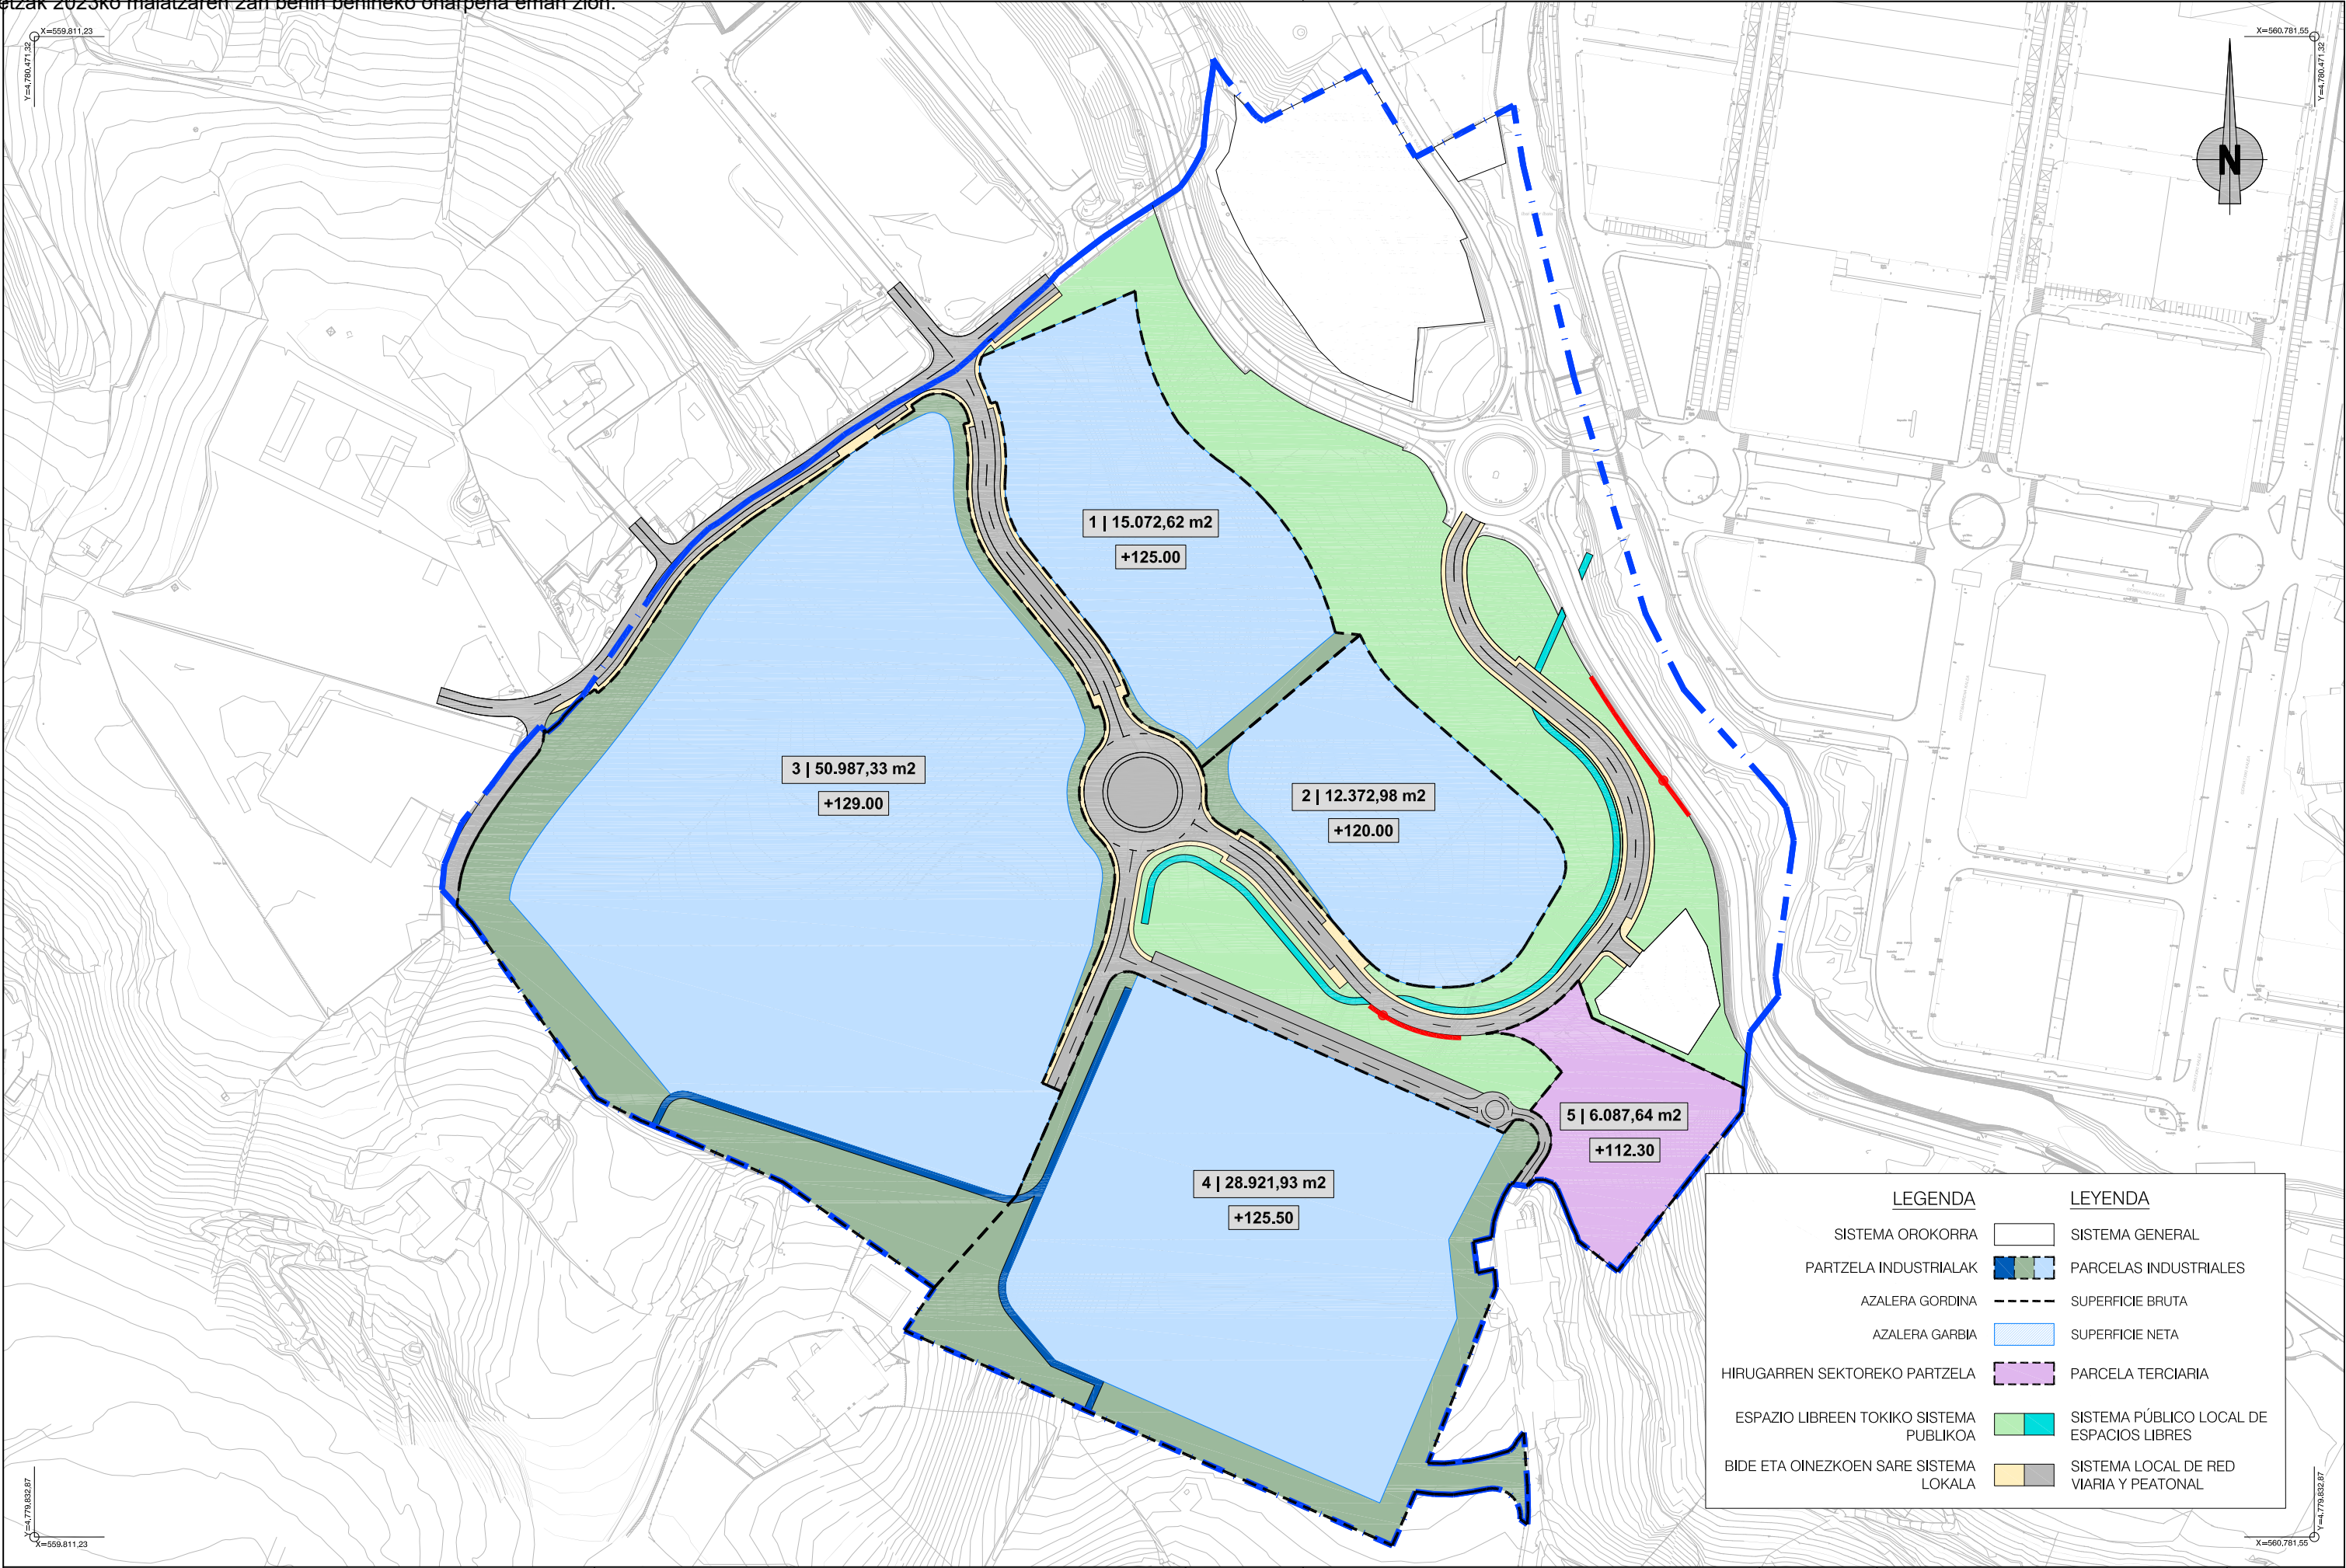

Sprilur

ERAGILEA / PROMOTOR

AHOLKULARIA / CONSULTOR

Hirigintza

Estanis Narbaiza *Gorka Narbaiza*
ESTANISLAO NARBAIZA ZUBIZARRETA GORKA NARBAIZA ZUBIZARRETA
Bide, Ubide eta Portuetako Inj. Bide, Ubide eta Portuetako Inj.
Ing. de Caminos, Canales y Puertos Ing. de Caminos, Canales y Puertos

DATA / FECHA

2021eko ABENDUA
DICIEMBRE 2021

IZENBURUA / TITULO

AZPEITIKO "LARRIN" 22 HEKO PLAN PARTZIALAREN ALDAKETA
INGURUMEN AZTERKETA ESTRATEGIKOA
MODIFICACIÓN DEL PLAN PARCIAL DEL AU 22 "LARRIN" DE AZPEITIA
ESTUDIO AMBIENTAL ESTRATÉGICO

ESKALA(K)
ESCALA(S)

(DIN A-1) 1/1.250
(DIN A-3) 1/2.500


IZENDAPENA / DESIGNACIÓN

A ALTERNATIBA
Oinplano Orokorra
ALTERNATIVA A
Planta General


Zbka/ Nº

A.1

Egiaztapirra: ziurtatzeko dagozkun dokumentua Azpeitiko HAP Oren Larrin 22 H.E. ko Plan Partzialaren aldaketari dagokiola.
Alkatetzak 2023ko urriaren 3an behin betiko onarpena eman zion.

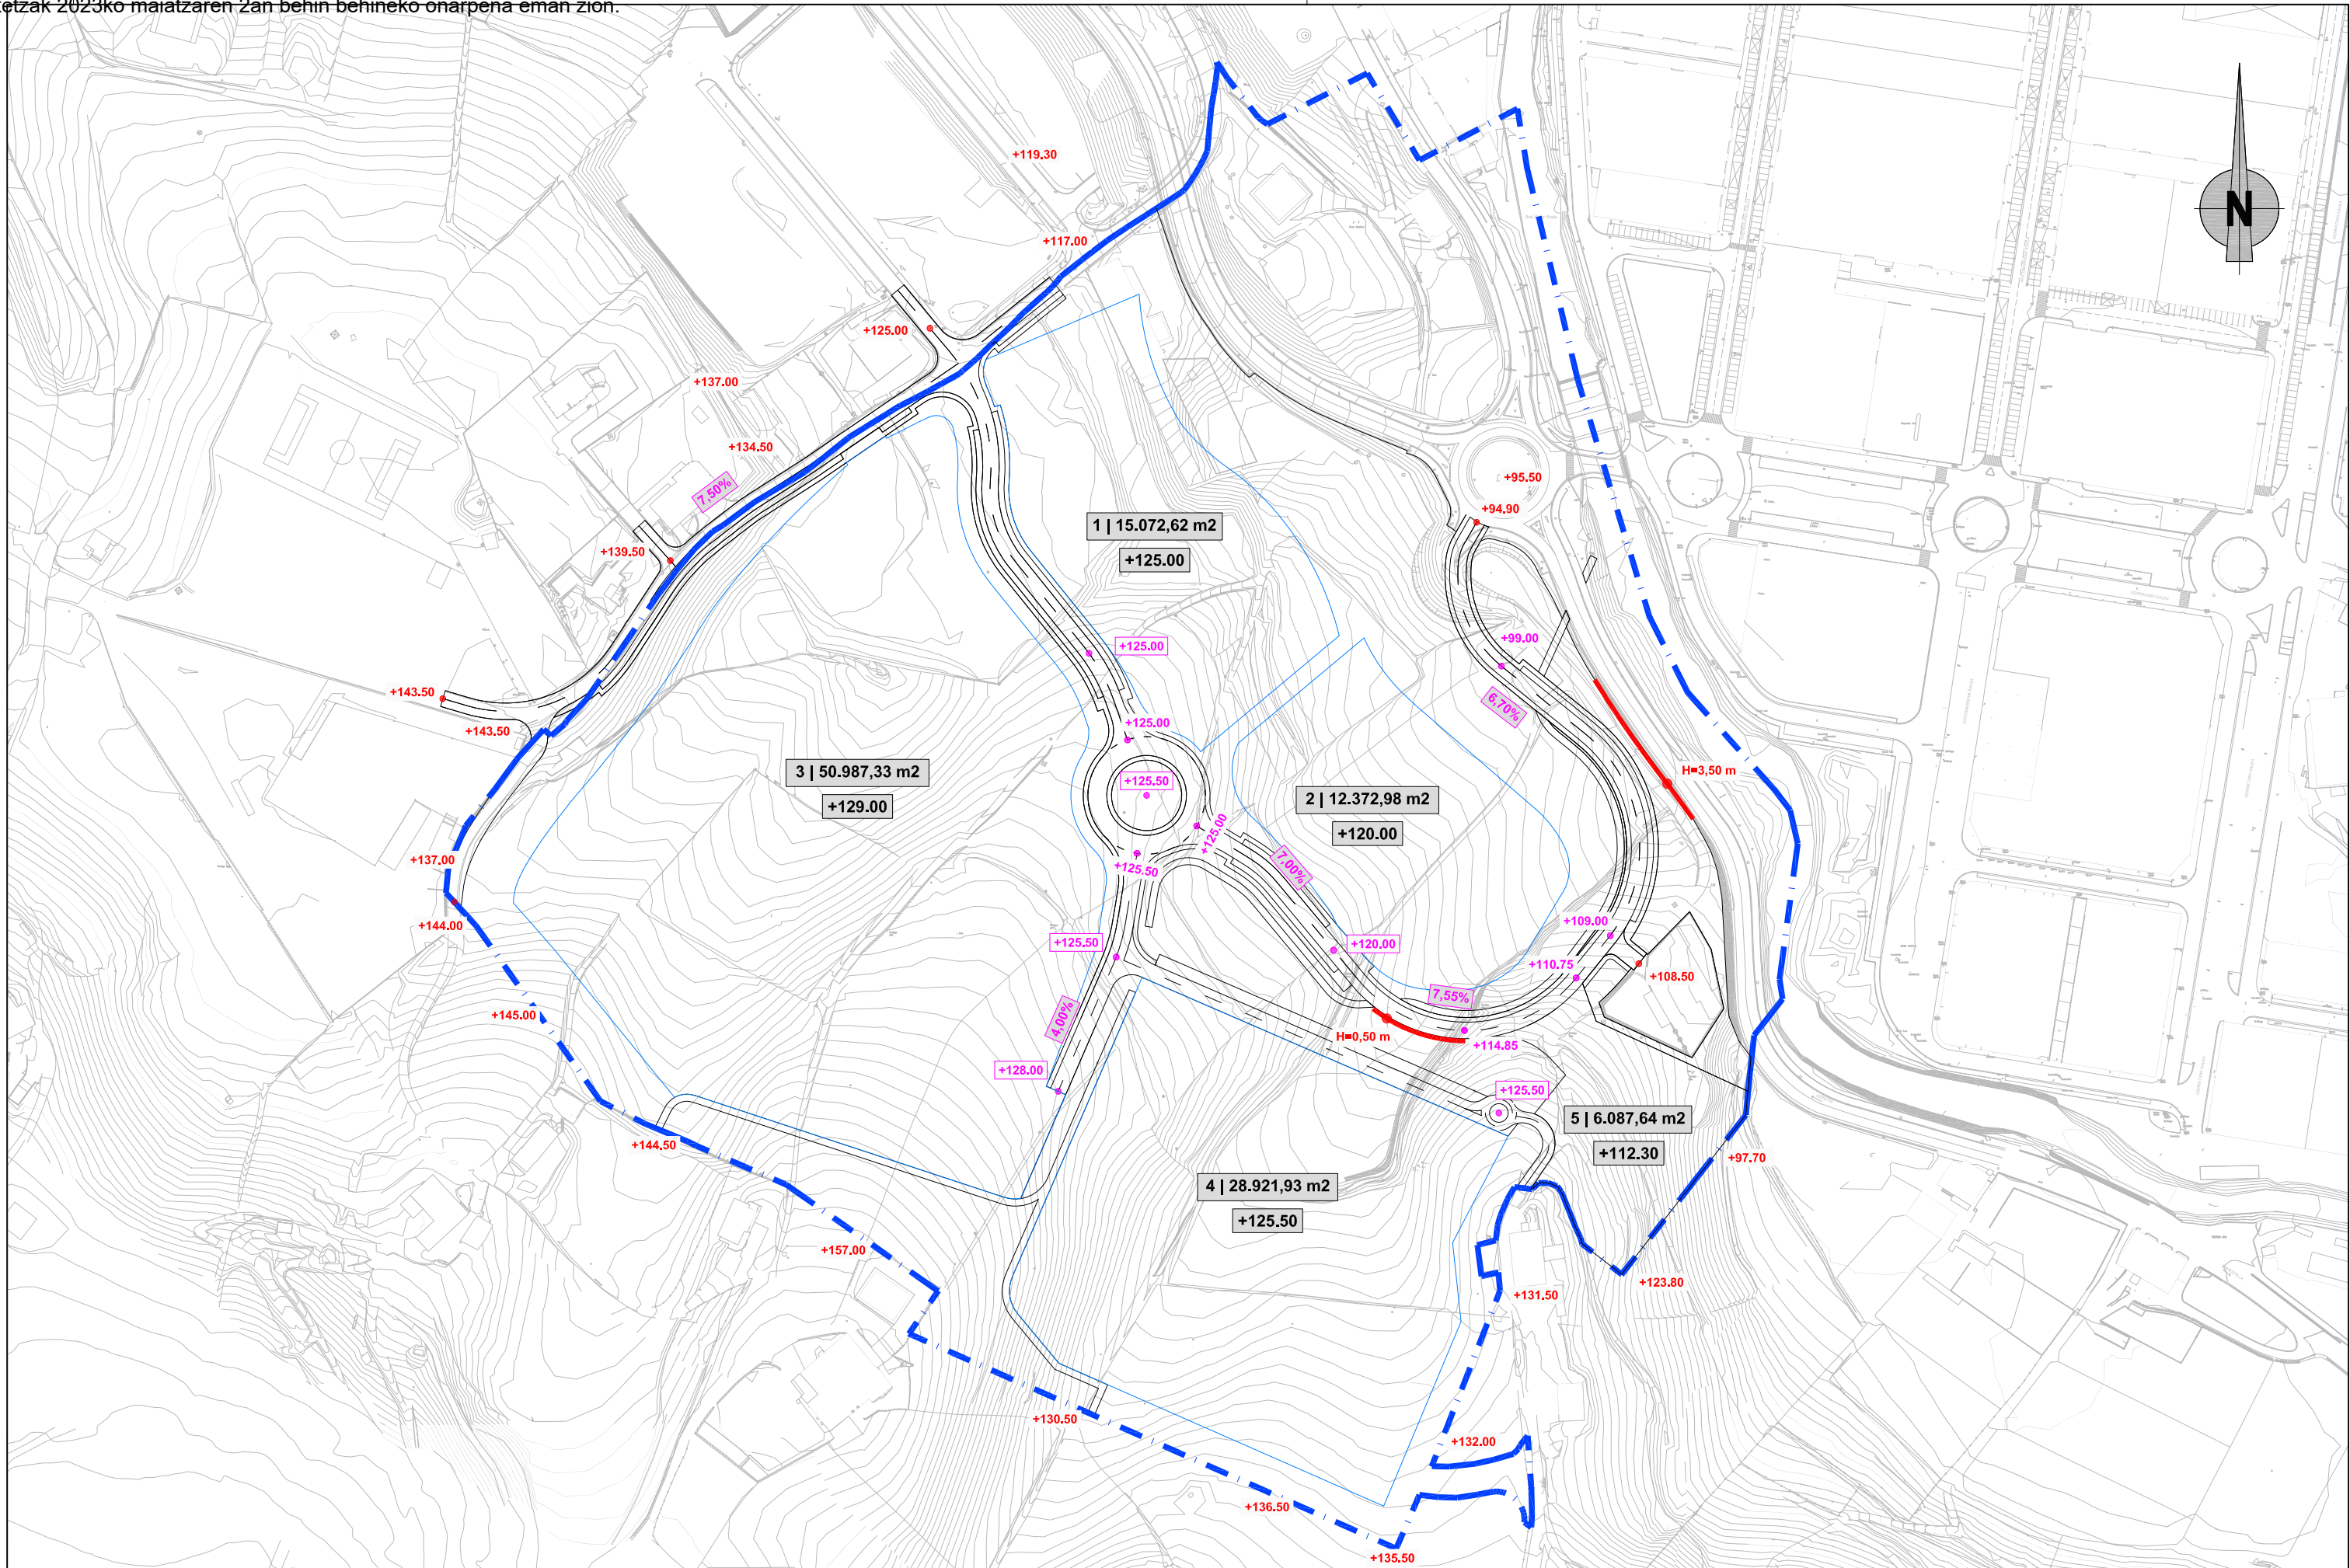

	ERAGILEA / PROMOTOR	AHOLKULARIA / CONSULTOR 	DATA / FECHA 2021eko ABENDUA DICIEMBRE 2021	IZENBURUA / TITULO AZPEITIKO "LARRIN" 22 HEKO PLAN PARTZIALAREN ALDAKETA INGURUMEN AZTERKETA ESTRATEGIKOA MODIFICACIÓN DEL PLAN PARCIAL DEL AU 22 "LARRIN" DE AZPEITIA ESTUDIO AMBIENTAL ESTRATÉGICO	ESKALA(K) ESCALA(S) (DIN A-1) 1/1.250 (DIN A-3) 1/2.500	IZENDAPENA / DESIGNACIÓN A ALTERNATIBA Gainjarritako Oinplanoa ALTERNATIVA A Planta Superpuesta	Zbka/ Nº A.2
---	---------------------	--	---	--	--	---	-----------------

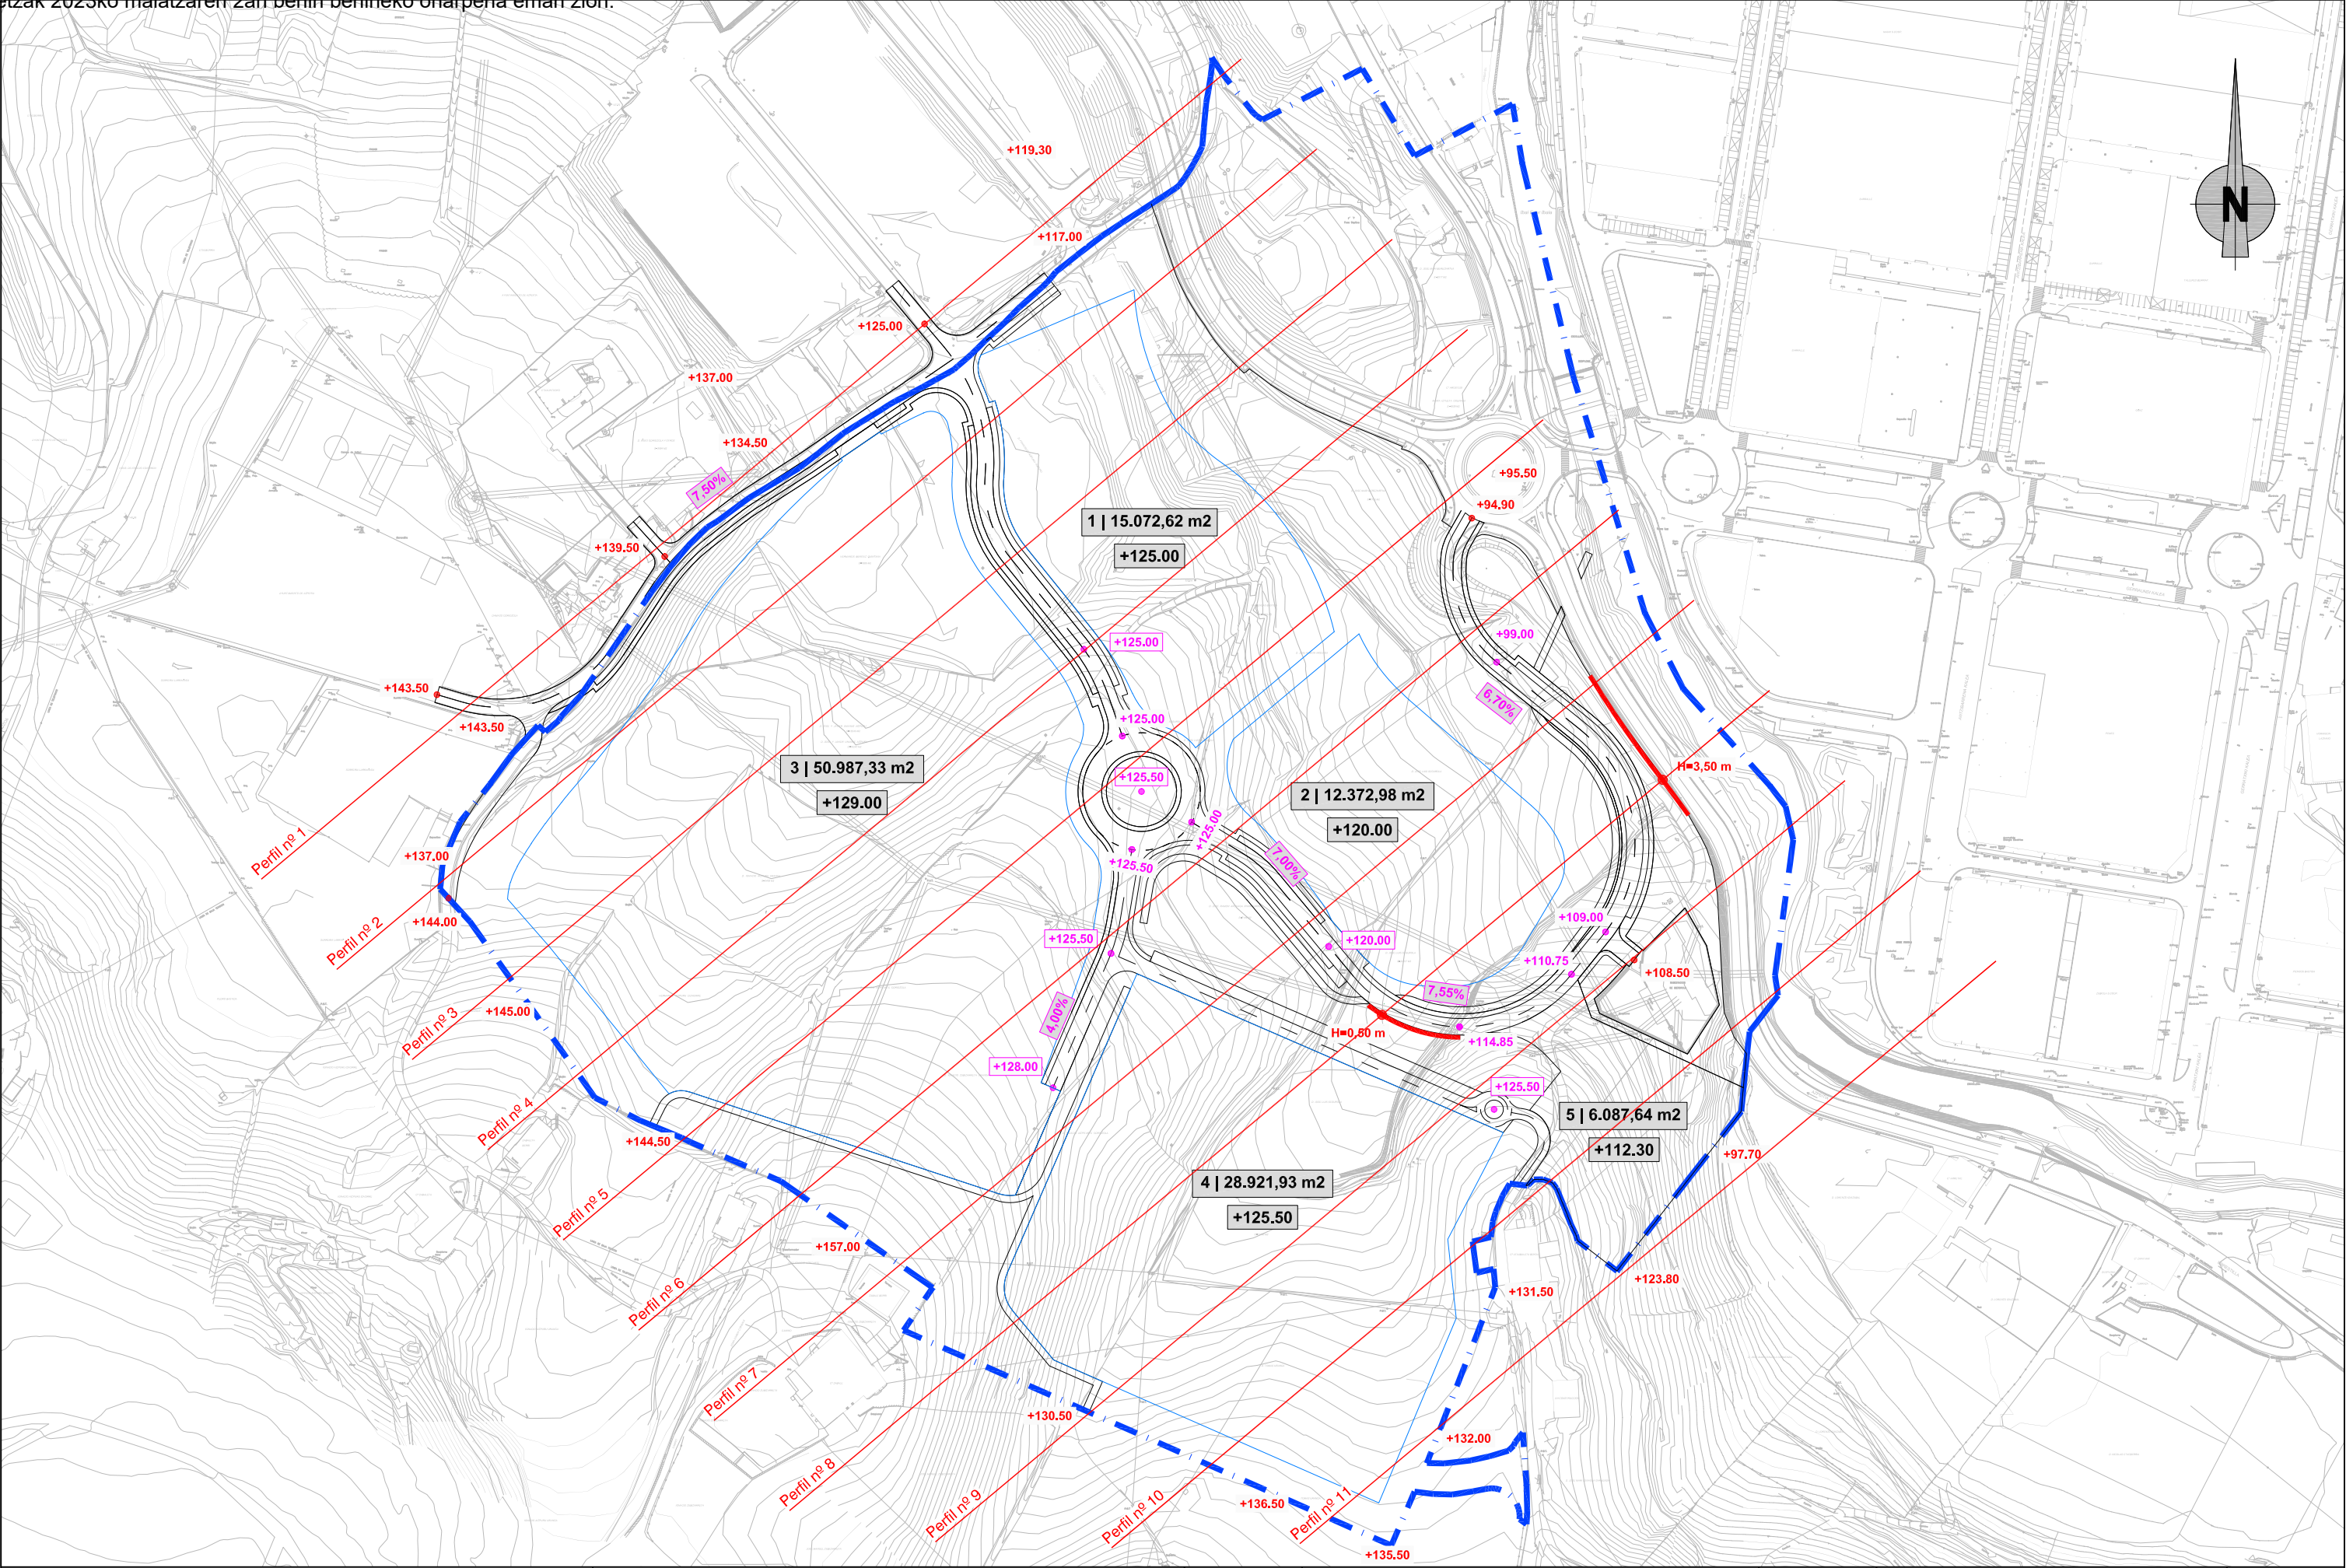

Sprilur

ERAGILEA / PROMOTOR

AHOLKULARIA / CONSULTOR

Hirigintza

Estanis NARBAIZA GORKA NARBAIZA
ESTANISLAO NARBAIZA ZUBIZARRETA GORKA NARBAIZA ZUBIZARRETA
Bide, Ubidet eta Portuetako Inj. Bide, Ubidet eta Portuetako Inj.
Ing. de Caminos, Canales y Puertos Ing. de Caminos, Canales y Puertos

DATA / FECHA

2021eko ABENDUA
DICIEMBRE 2021

IZENBURUA / TÍTULO

AZPEITIKO "LARRIN" 22 HEKO PLAN PARTZIALAREN ALDAKETA
INGURUMEN AZTERKETA ESTRATEGIKOA
MODIFICACIÓN DEL PLAN PARCIAL DEL AU 22 "LARRIN" DE AZPEITIA
ESTUDIO AMBIENTAL ESTRATÉGICO

ESKALA(K)
ESCALA(S)

(DIN A-1) 1/1.250
(DIN A-3) 1/2.500


IZENDAPENA / DESIGNACIÓN

A ALTERNATIBA
Gainjarritako Oinplanoa eta Profilak
ALTERNATIVA A
Planta Superpuesta y de Perfiles

Zbka/ Nº

A.3


PLANTA
E (A1): 1/2.500
E (A3): 1/5.000

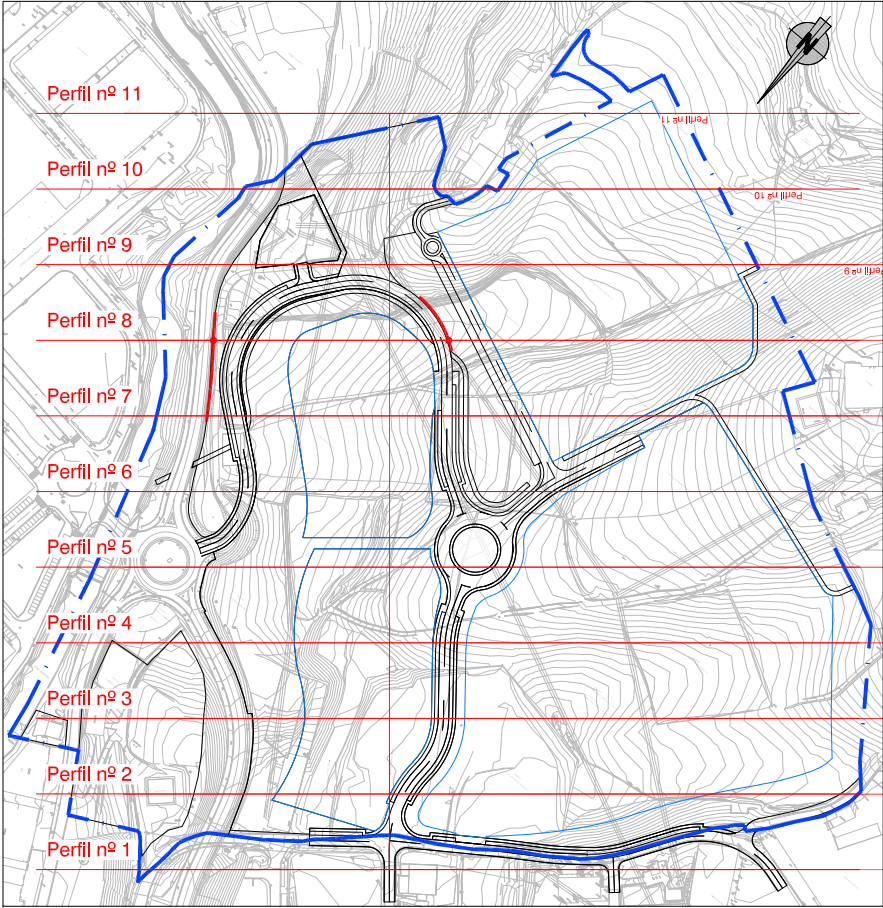


PERFIL Nº 1 P.K.=00.00




PERFIL Nº 2 P.K.=50.00

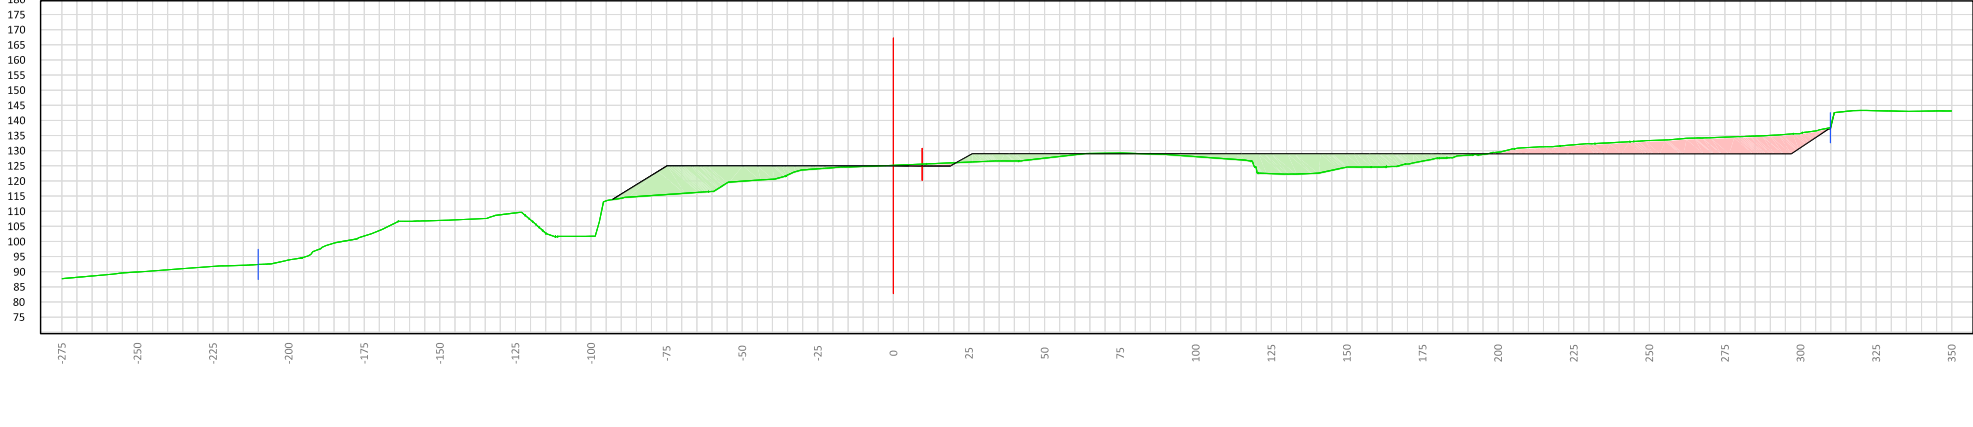

PERFIL Nº 3 P.K.=100.00

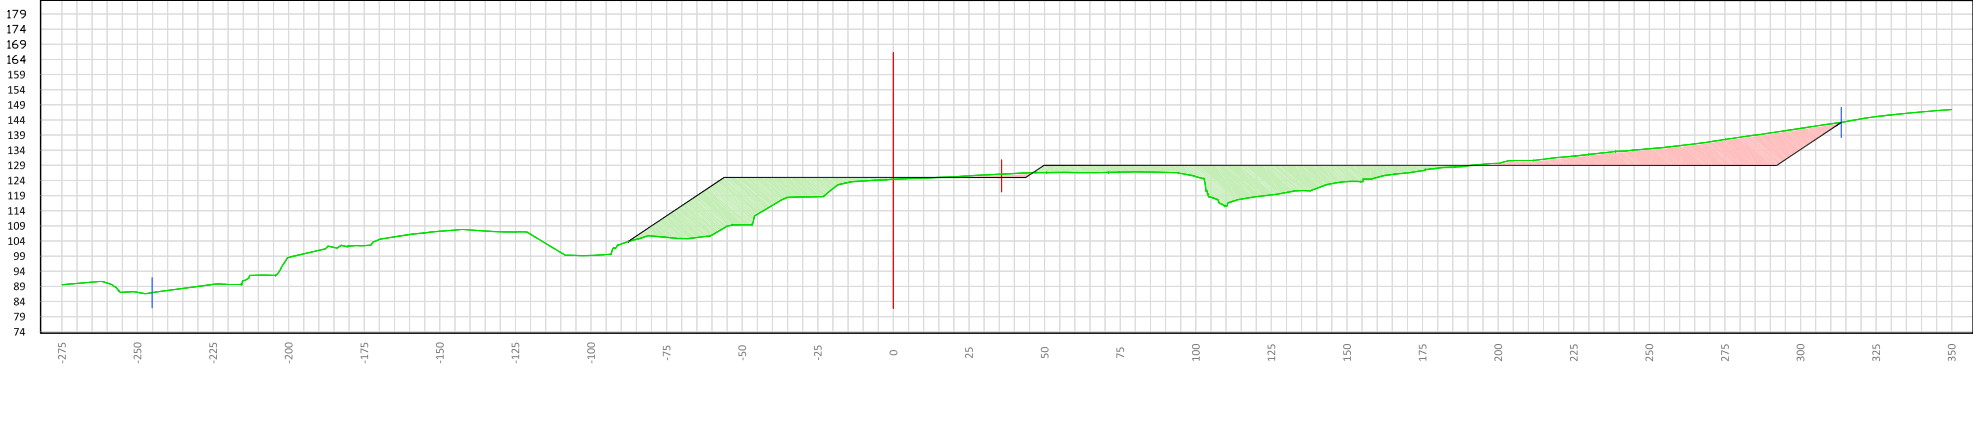

PERFIL Nº 4 P.K.=150.00

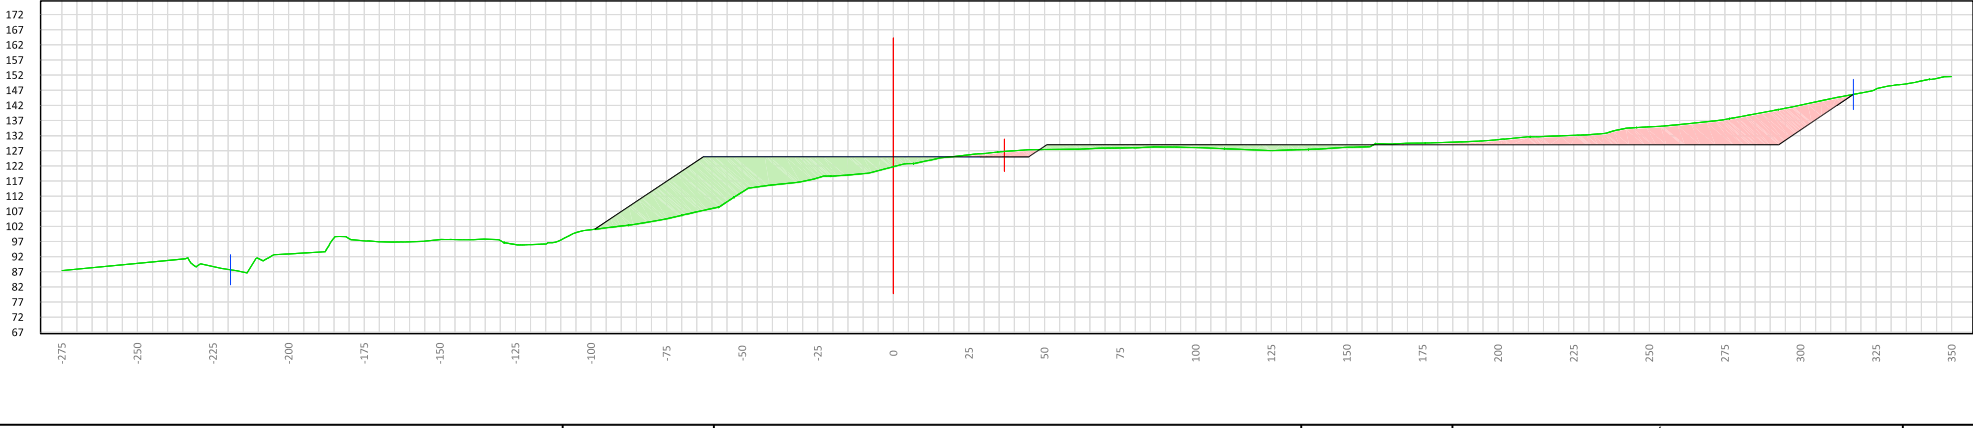

Sprilur

ERAGILEA / PROMOTOR

AHOLKULARIA / CONSULTOR

Hirigintza

Estanis Narbaiza Gorka Narbaiza
ESTANISLAO NARBAIZA ZUBIZARRETA GORKA NARBAIZA ZUBIZARRETA
Bide, Ubieta eta Portuetako Ing. Bide, Ubieta eta Portuetako Ing.
Ing. de Caminos, Canales y Puertos Ing. de Caminos, Canales y Puertos

DATA / FECHA

2021eko ABENDUA
DICIEMBRE 2021

IZENBURUA / TITULO

AZPEITIKO "LARRIN" 22 HEKO PLAN PARTZIALAREN ALDAKETA
INGURUMEN AZTERKETA ESTRATEGIKOA
MODIFICACIÓN DEL PLAN PARCIAL DEL AU 22 "LARRIN" DE AZPEITIA
ESTUDIO AMBIENTAL ESTRATÉGICO

ESKALA(K)

ESCALA(S)

(DIN A-1) 1/1.250
(DIN A-3) 1/2.500


IZENDAPENA / DESIGNACIÓN

A ALTERNATIBA
Profila (I)
ALTERNATIVA A
Perfiles (I)

Zbka/ Nº

A.4.1

PLANTA
E (A1): 1/2.500
E (A3): 1/5.000

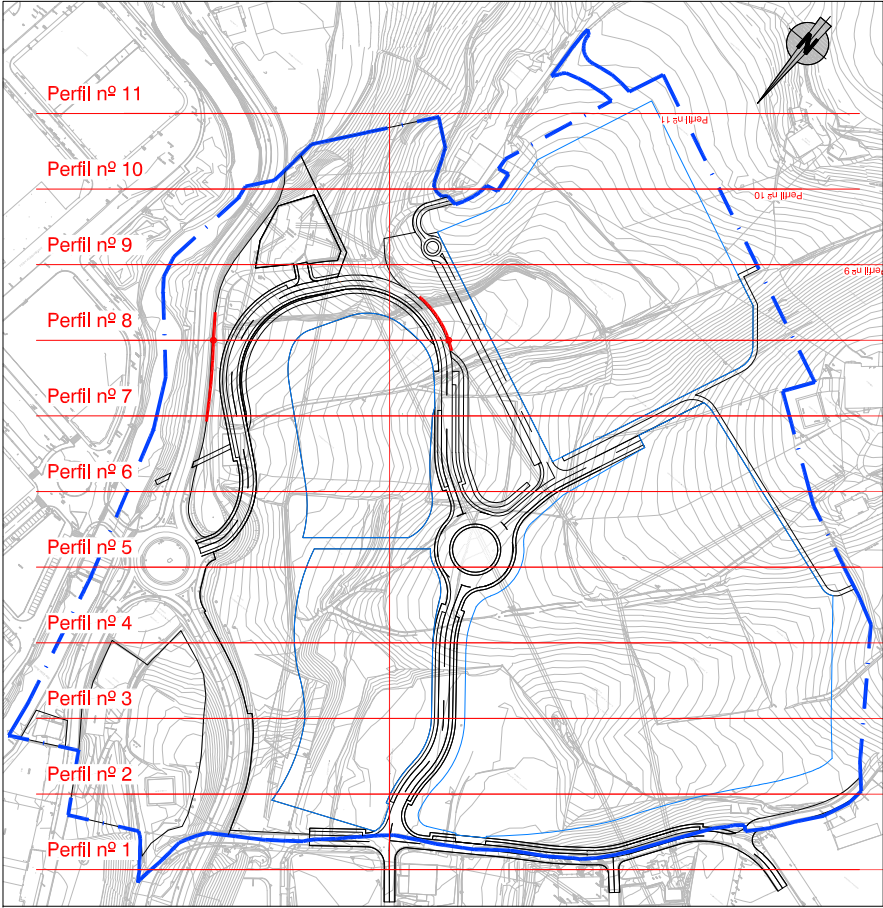

PERFIL Nº 5

P.K.=200.00




PERFIL Nº 6

P.K.=250.00




PERFIL Nº 7

P.K.=300.00

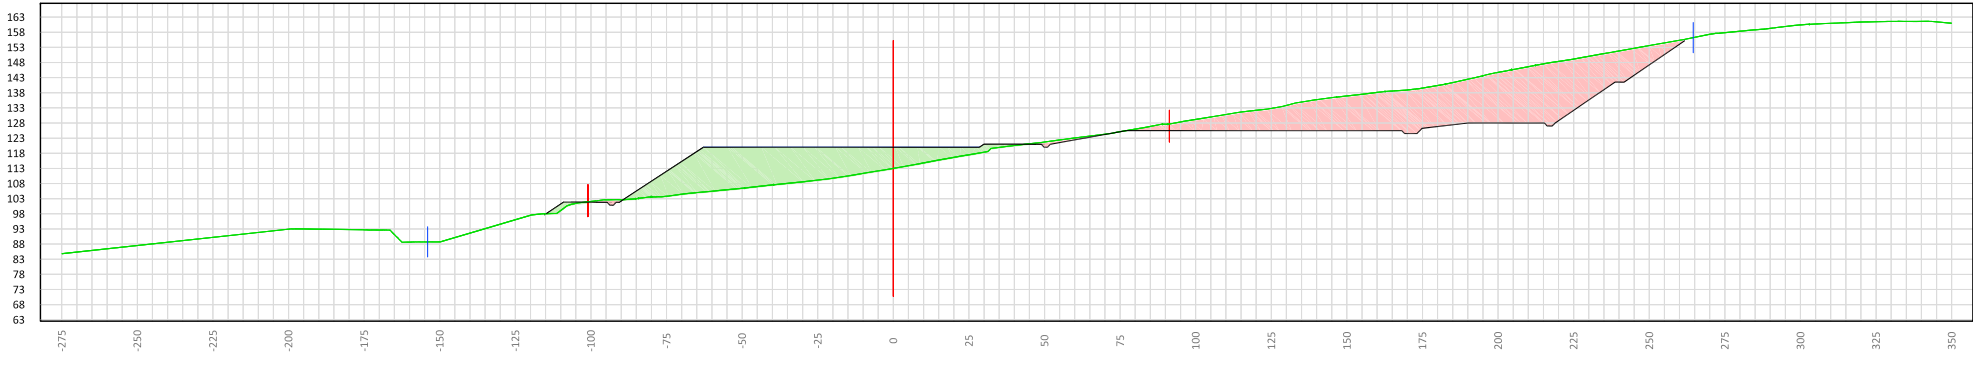


PERFIL Nº 8

P.K.=350.00

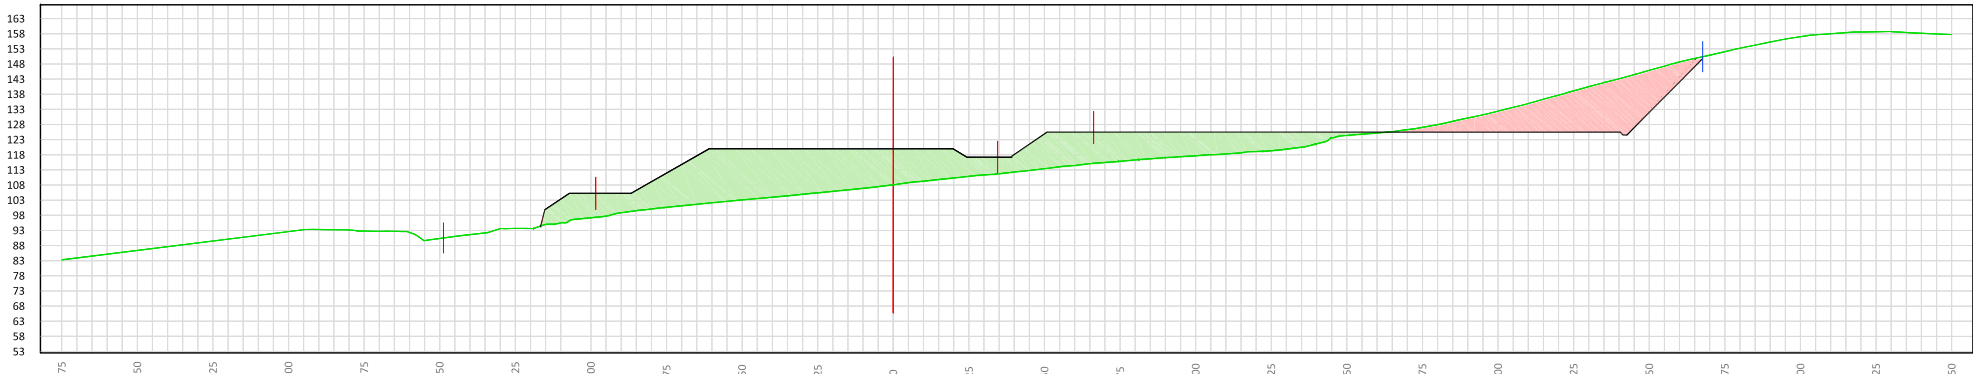


PLANTA
E (A1): 1/2.500
E (A3): 1/5.000

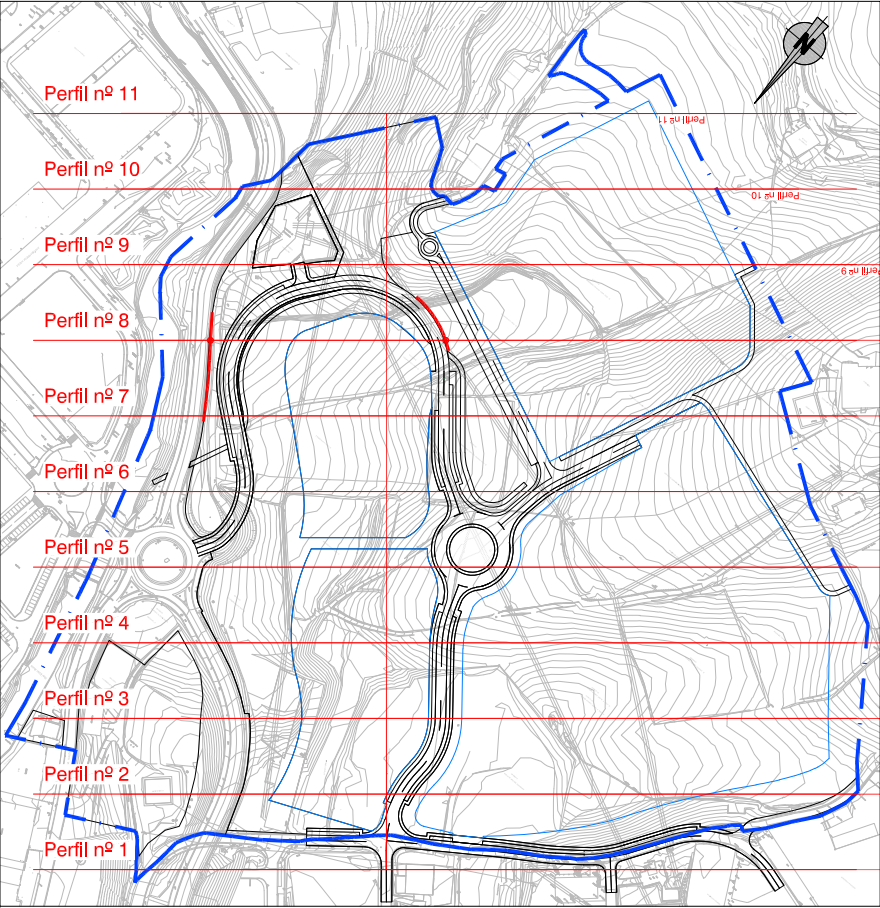

PERFIL Nº 9 P.K.=400.00





PERFIL Nº 10 P.K.=450.00

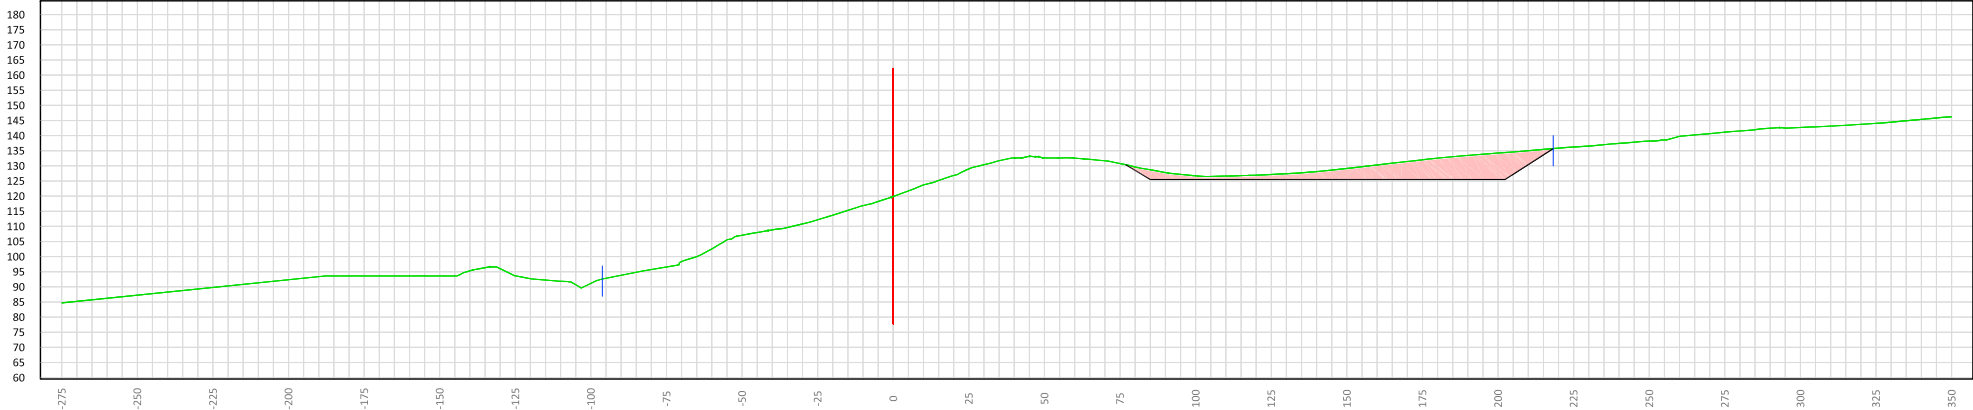


PERFIL Nº 11 P.K.=500.00




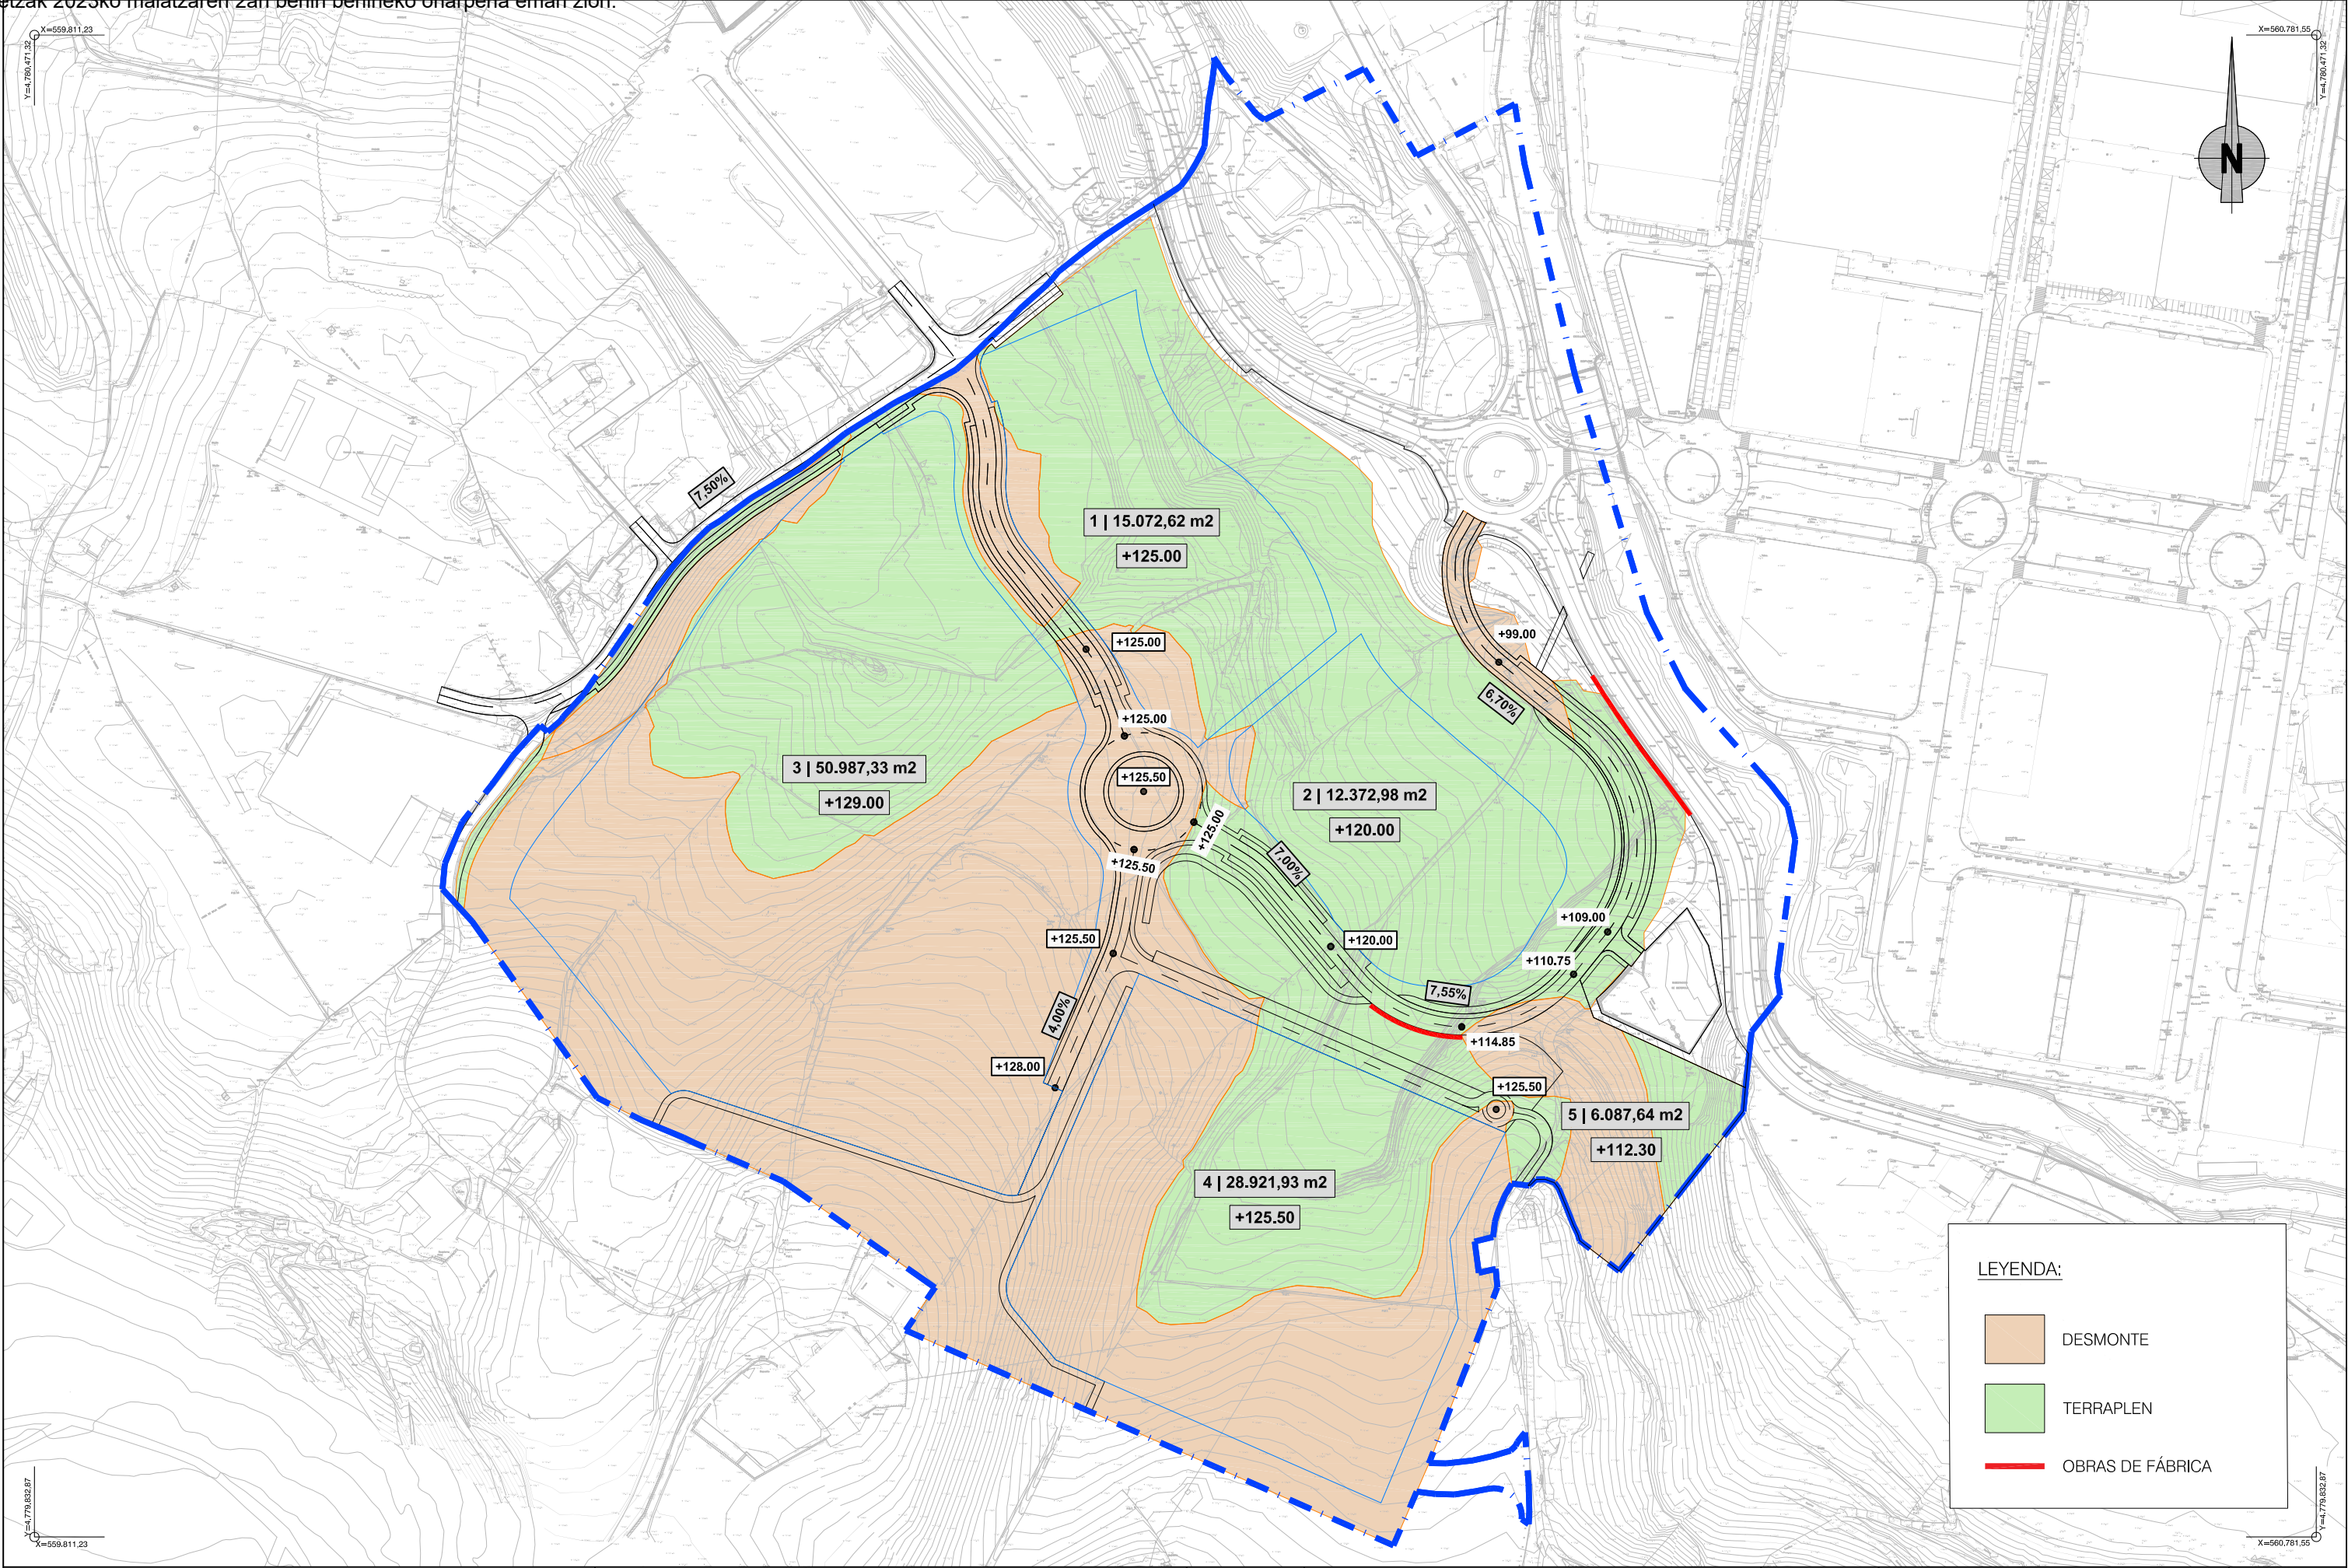


  ERAGILEA / PROMOTOR	 AHOLKULARIA / CONSULTOR	 ESTANISLAO NARBAIZA ZUBIZARRETA  GORKA NARBAIZA ZUBIZARRETA Bide, Ubiol eta Portuebakoin Inj. Inj. de Caminos, Canales y Puertos	DATA / FECHA	IZENBURUA / TITULO	ESKALA(K) ESCALA(S)	IZENDAPENA / DESIGNACIÓN	Zbka/ Nº
			2021eko ABENDUA DICIEMBRE 2021	AZPEITIKO "LARRIN" 22 HEKO PLAN PARTZIALAREN ALDAKETA INGURUMEN AZTERKETA ESTRATEGIKOA MODIFICACIÓN DEL PLAN PARCIAL DEL AU 22 "LARRIN" DE AZPEITIA ESTUDIO AMBIENTAL ESTRATÉGICO	P-2012/11 (DIN A-1) 1/1.250 (DIN A-3) 1/2.500	A ALTERNATIBA Oin Orokorra ALTERNATIVA A Movimiento de Tierras	A.5

Eraizteagiri: ziurtatzeko dagokigun dokumentua Azpeitiko HAPOran Larrin 22 H E ko Plan Partzialaren aldaaketari dagokiola

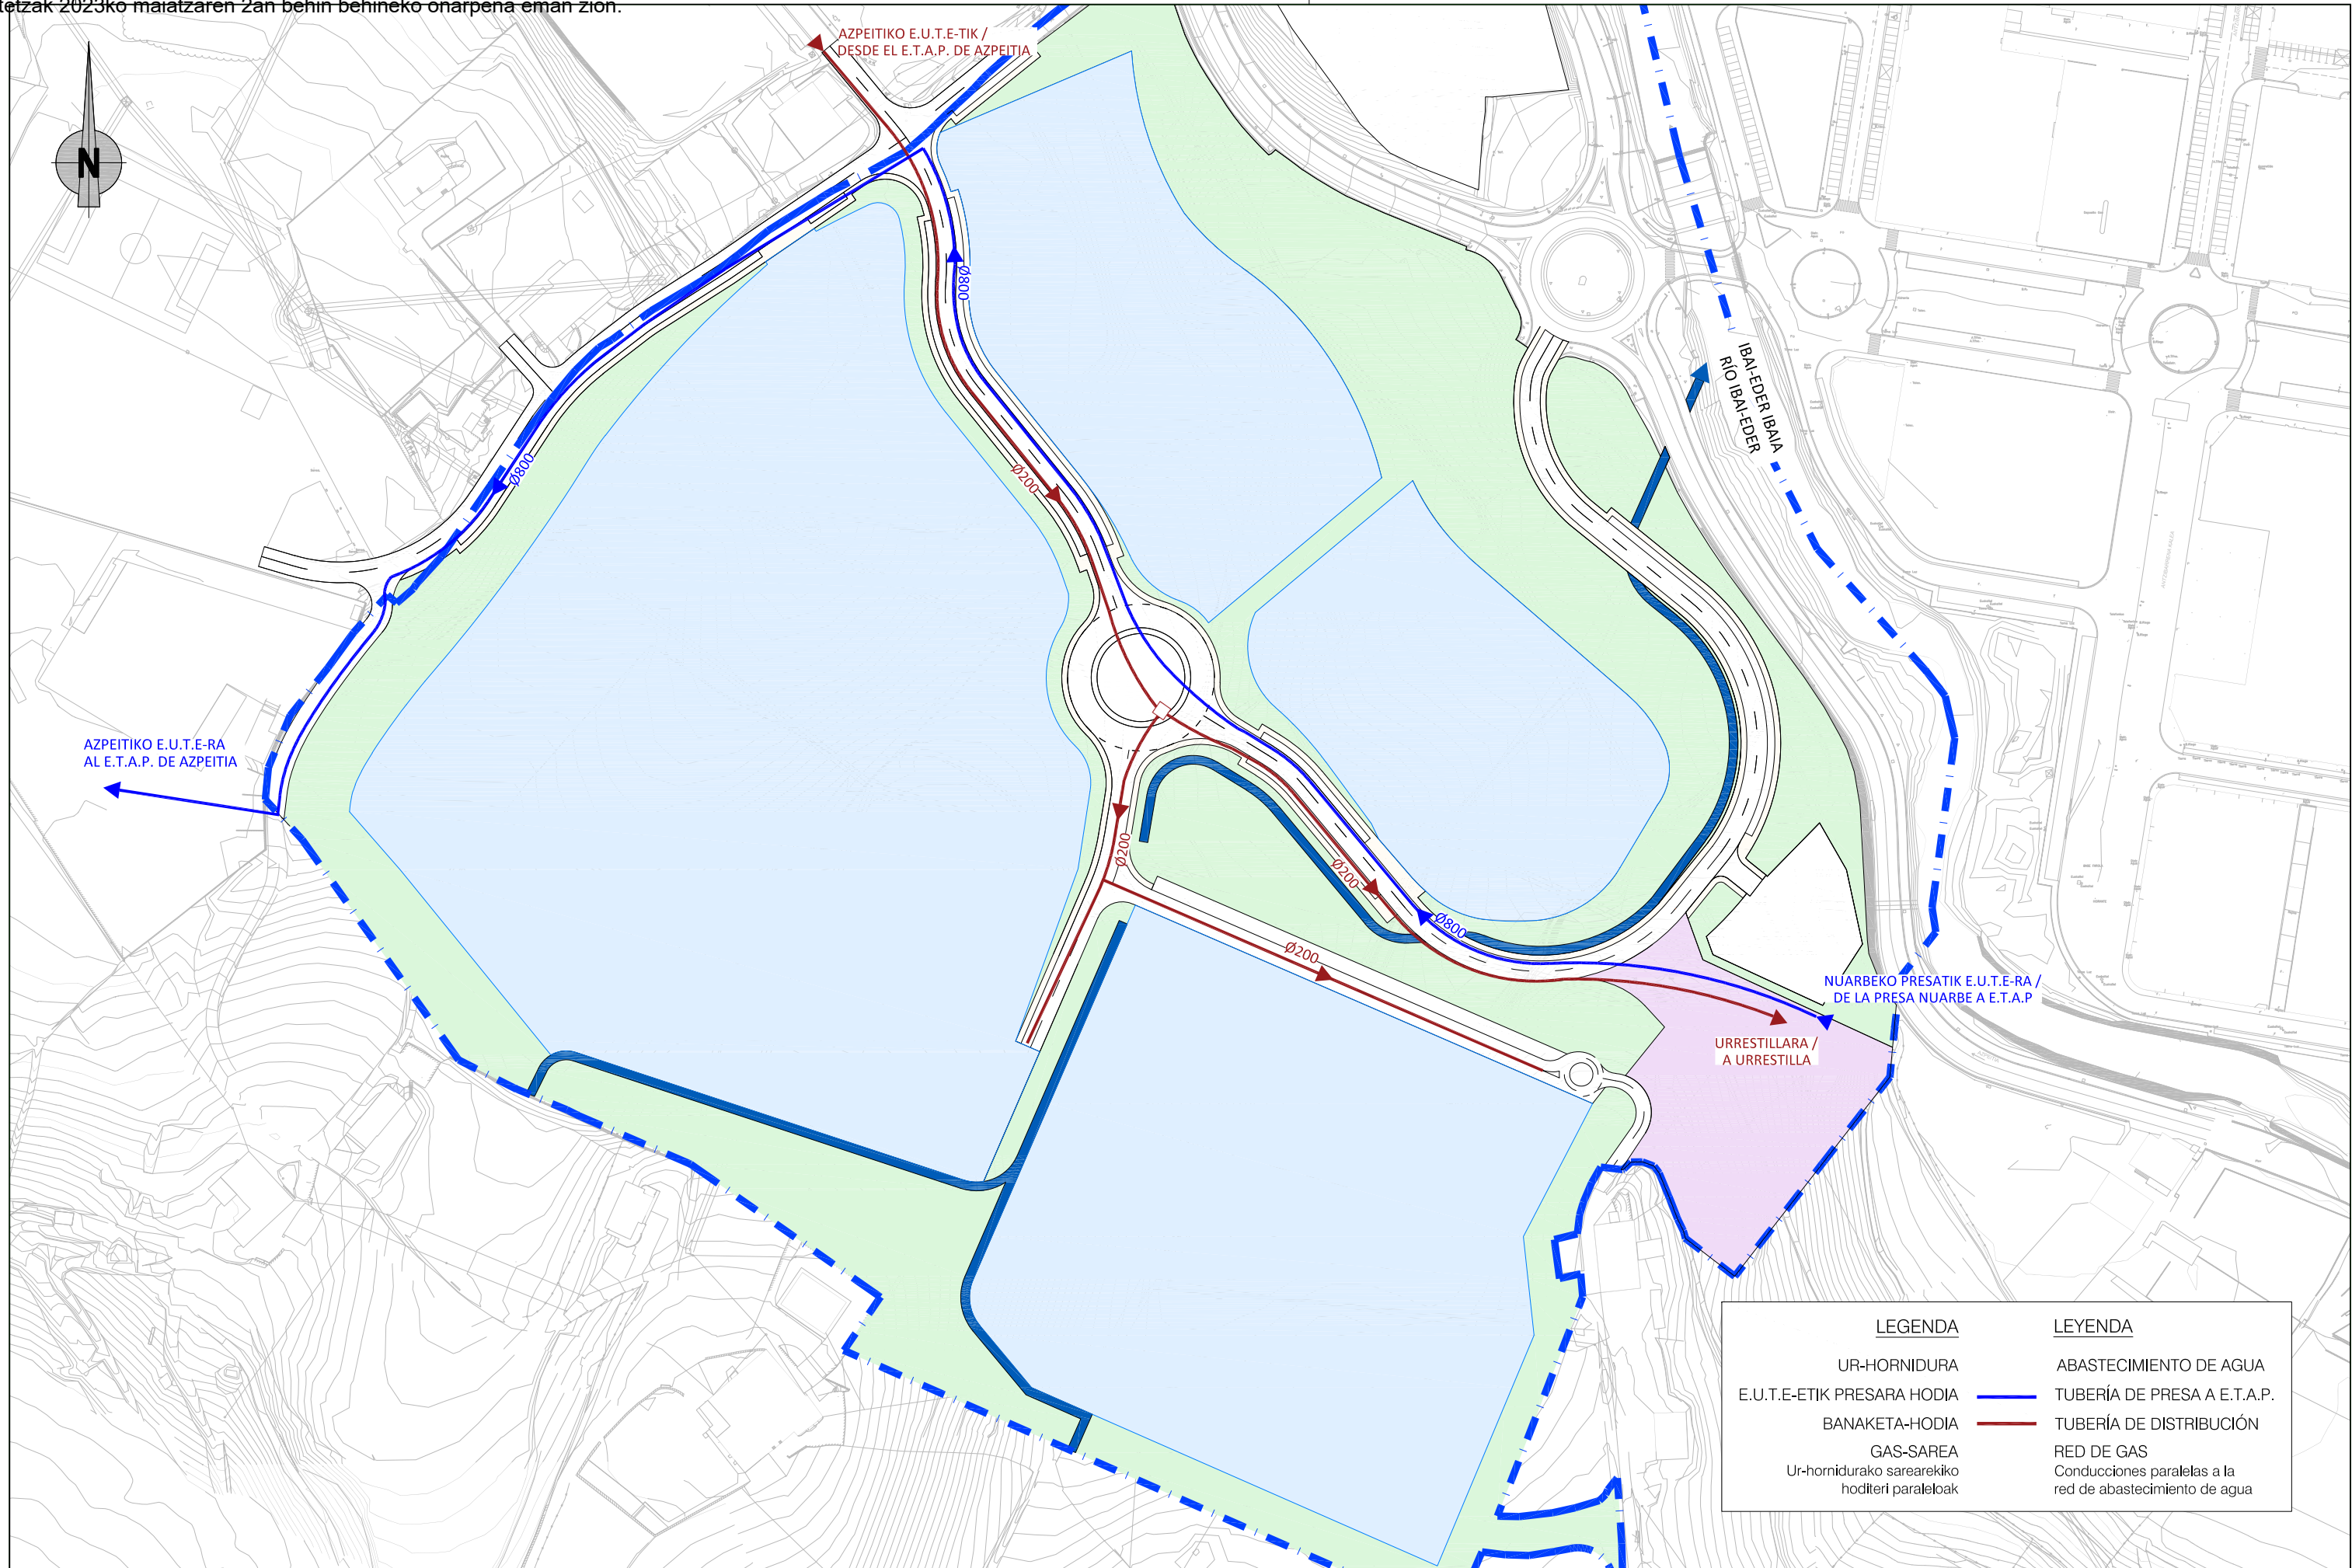

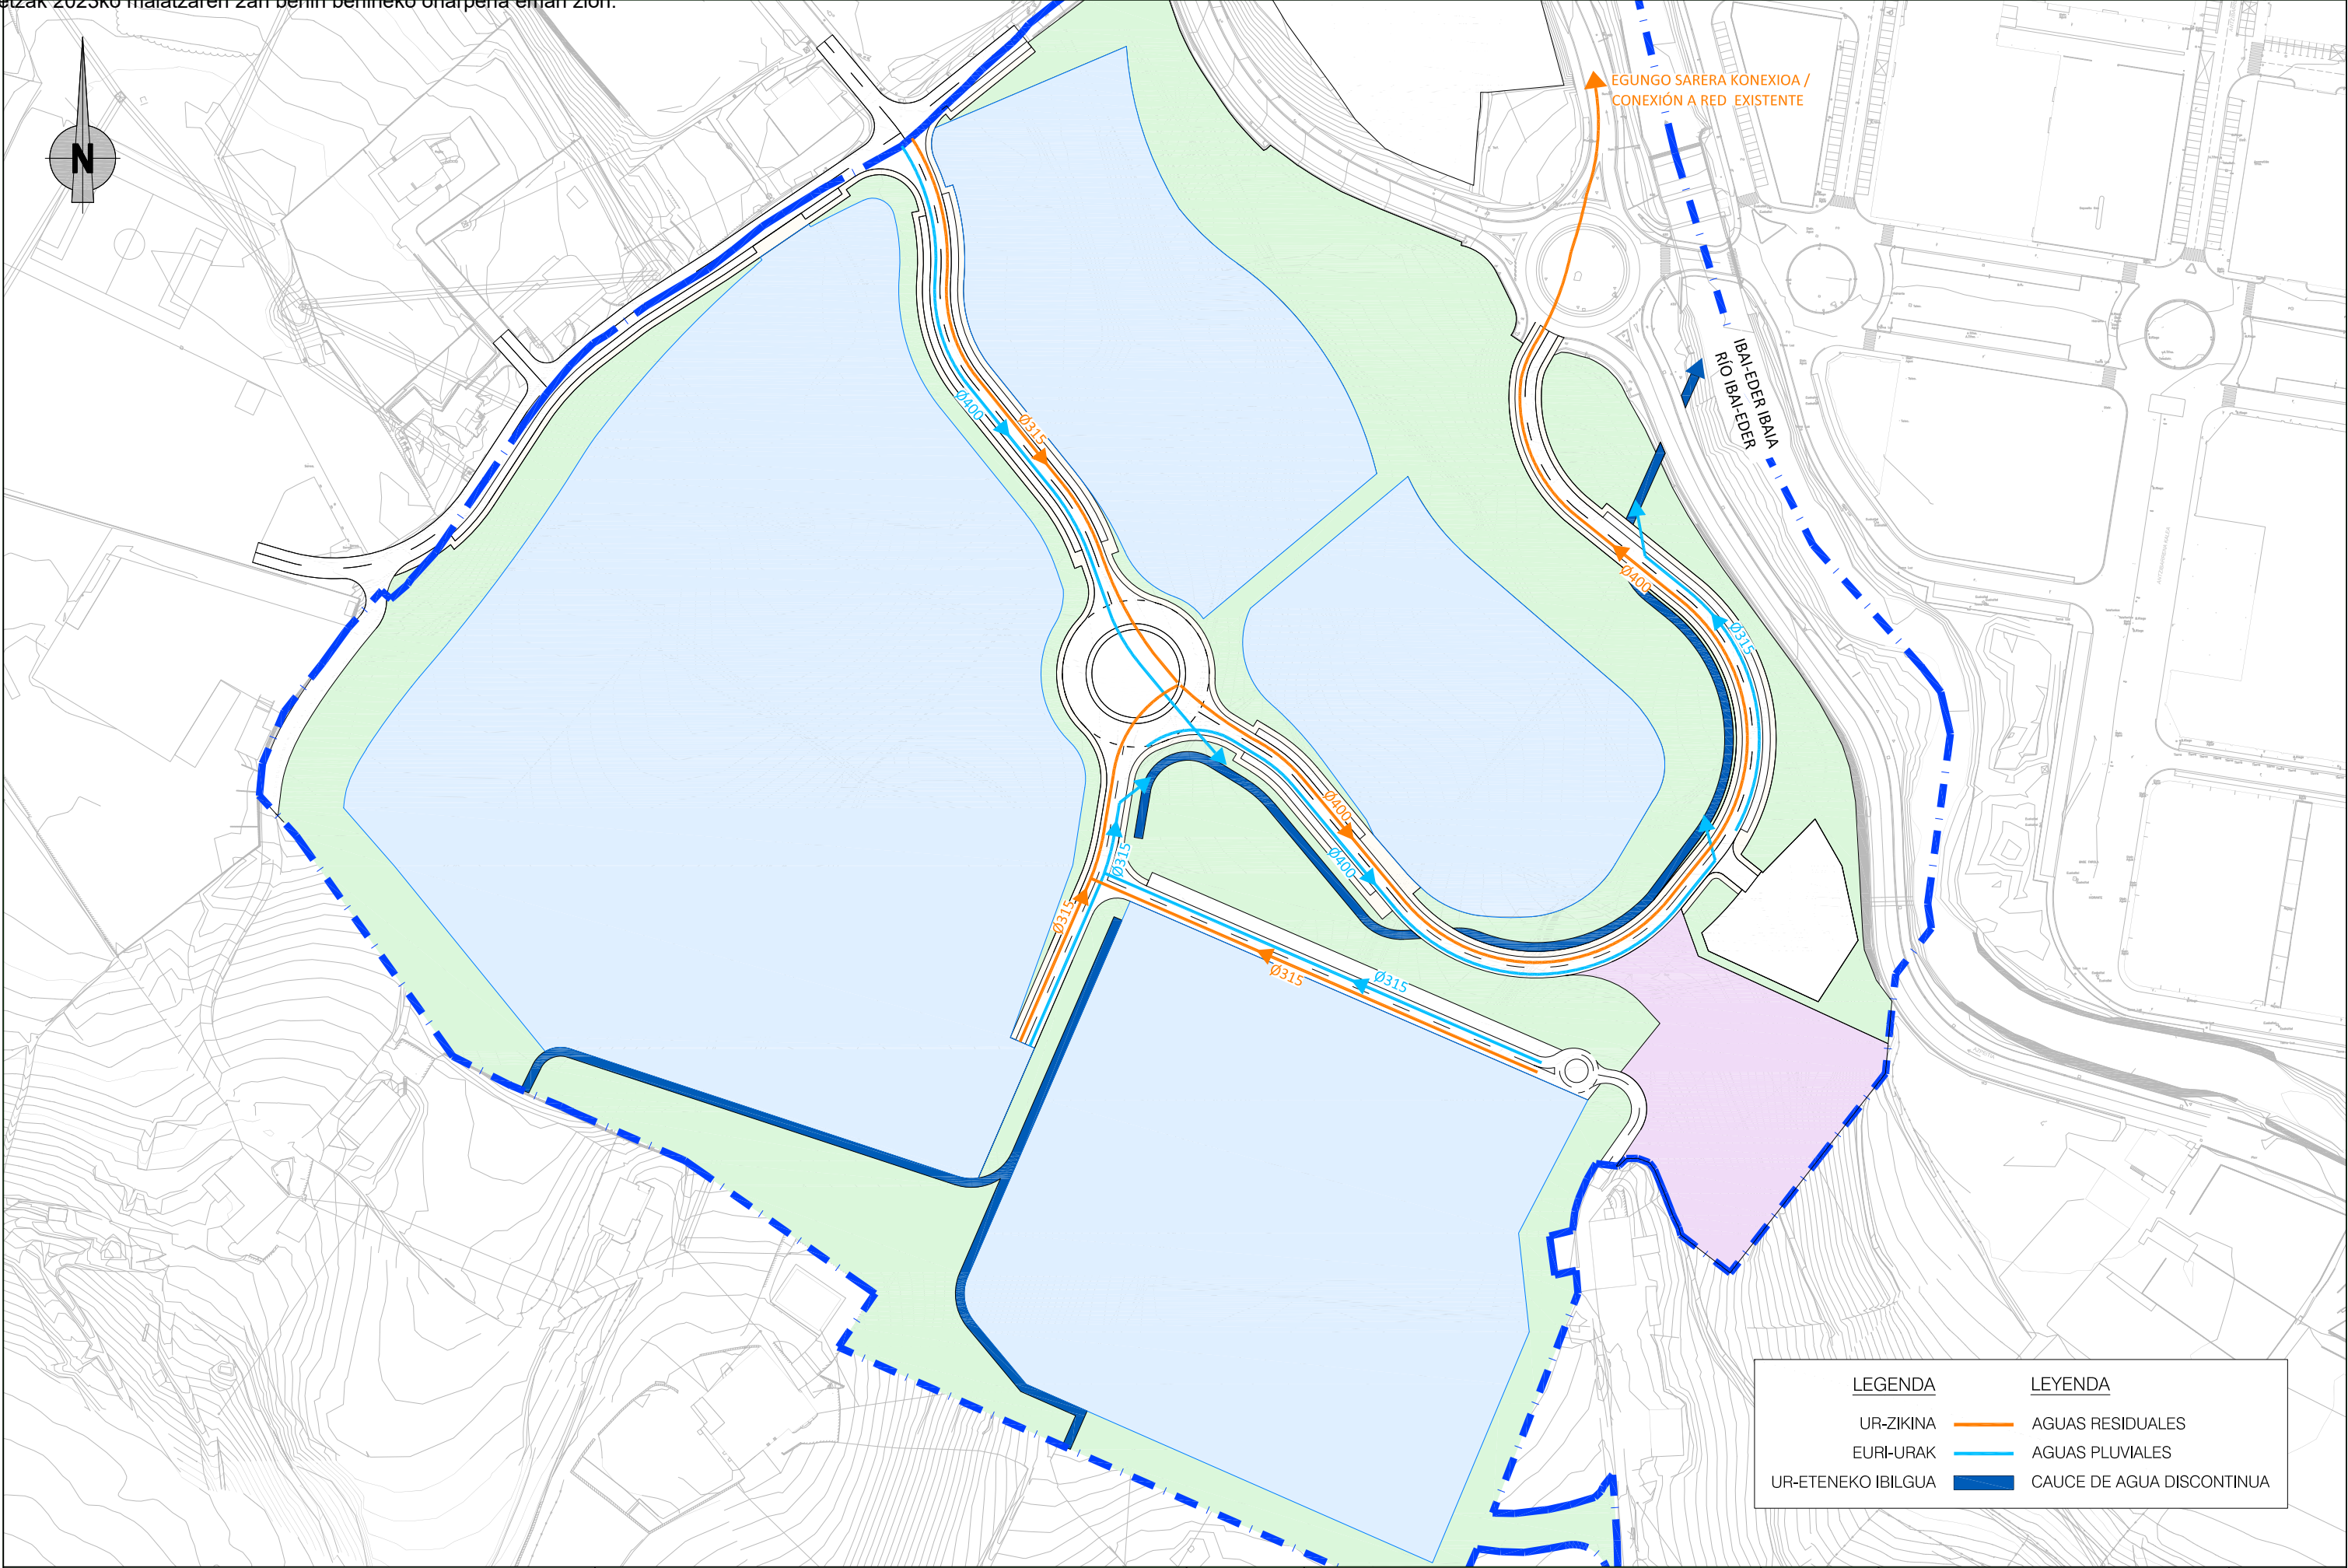

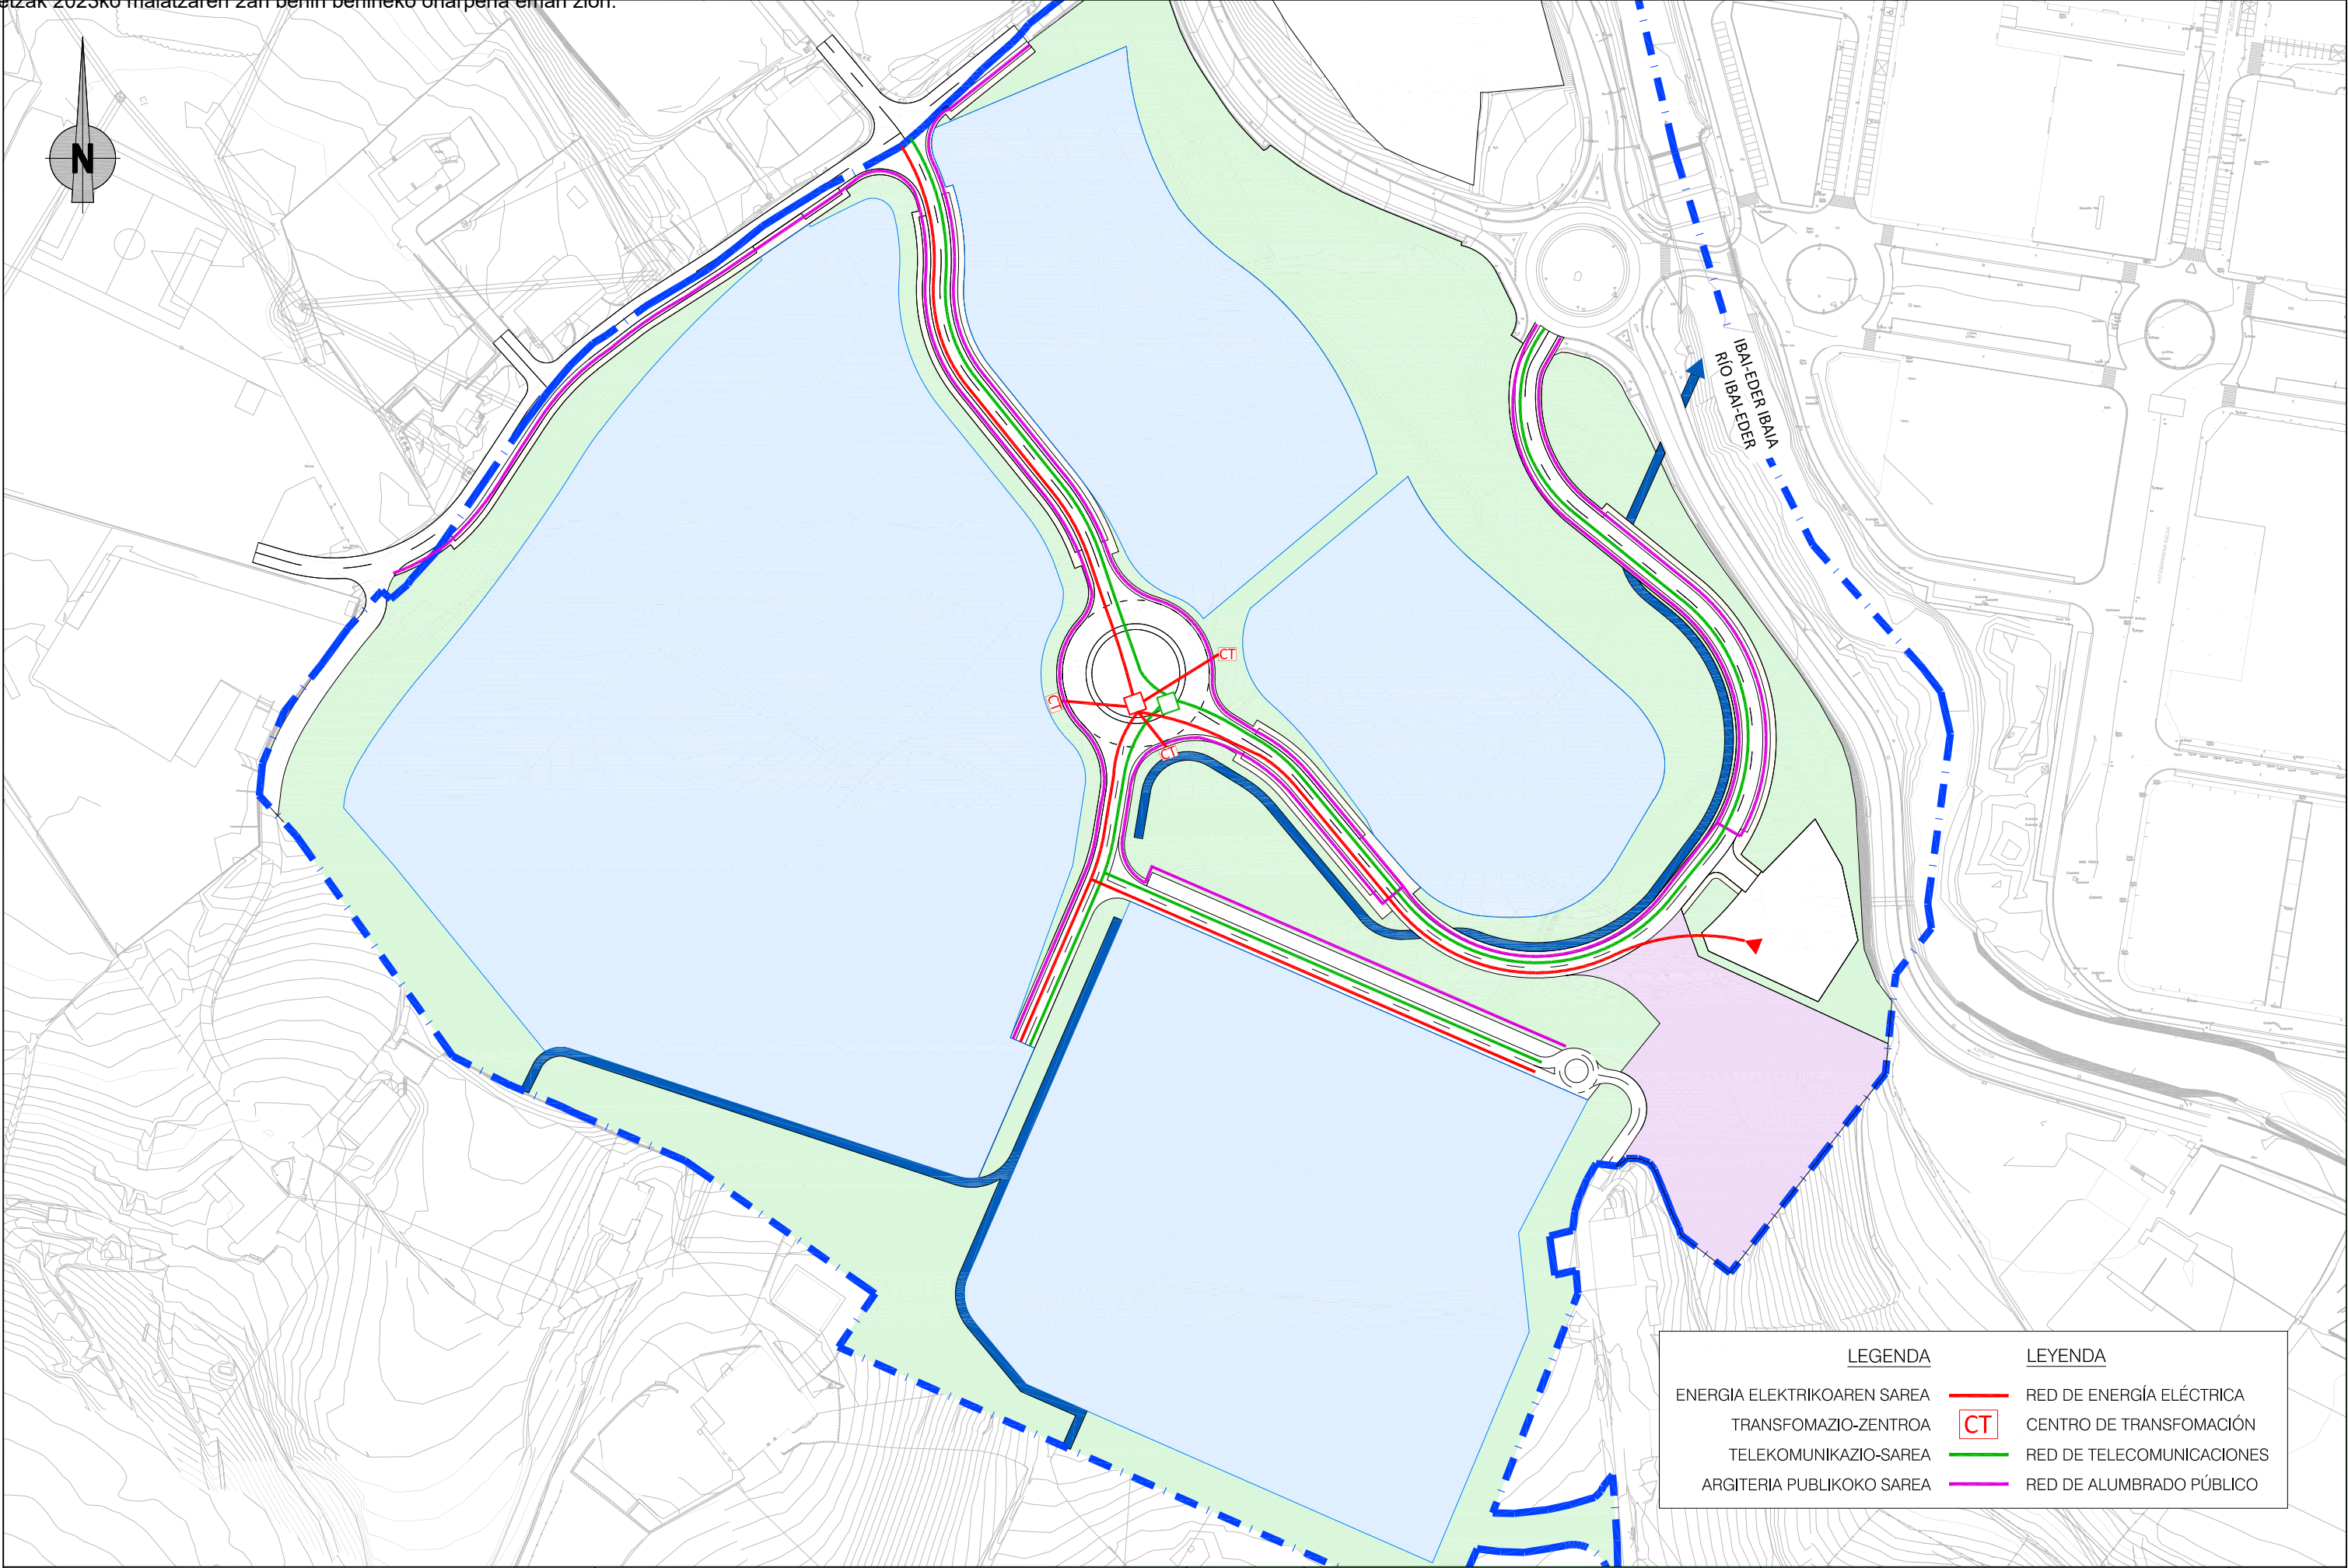

LEGENDA

ENERGIA ELEKTRIKOAREN SAREA

TRANSFORMAZIO-ZENTROA

TELEKOMUNIKAZIO-SAREA

ARGITERIA PUBLIKOKO SAREA


RED DE ENERGÍA ELÉCTRICA


CT

CENTRO DE TRANSFORMACIÓN


RED DE TELECOMUNICACIONES

RED DE ALUMBRADO PÚBLICO

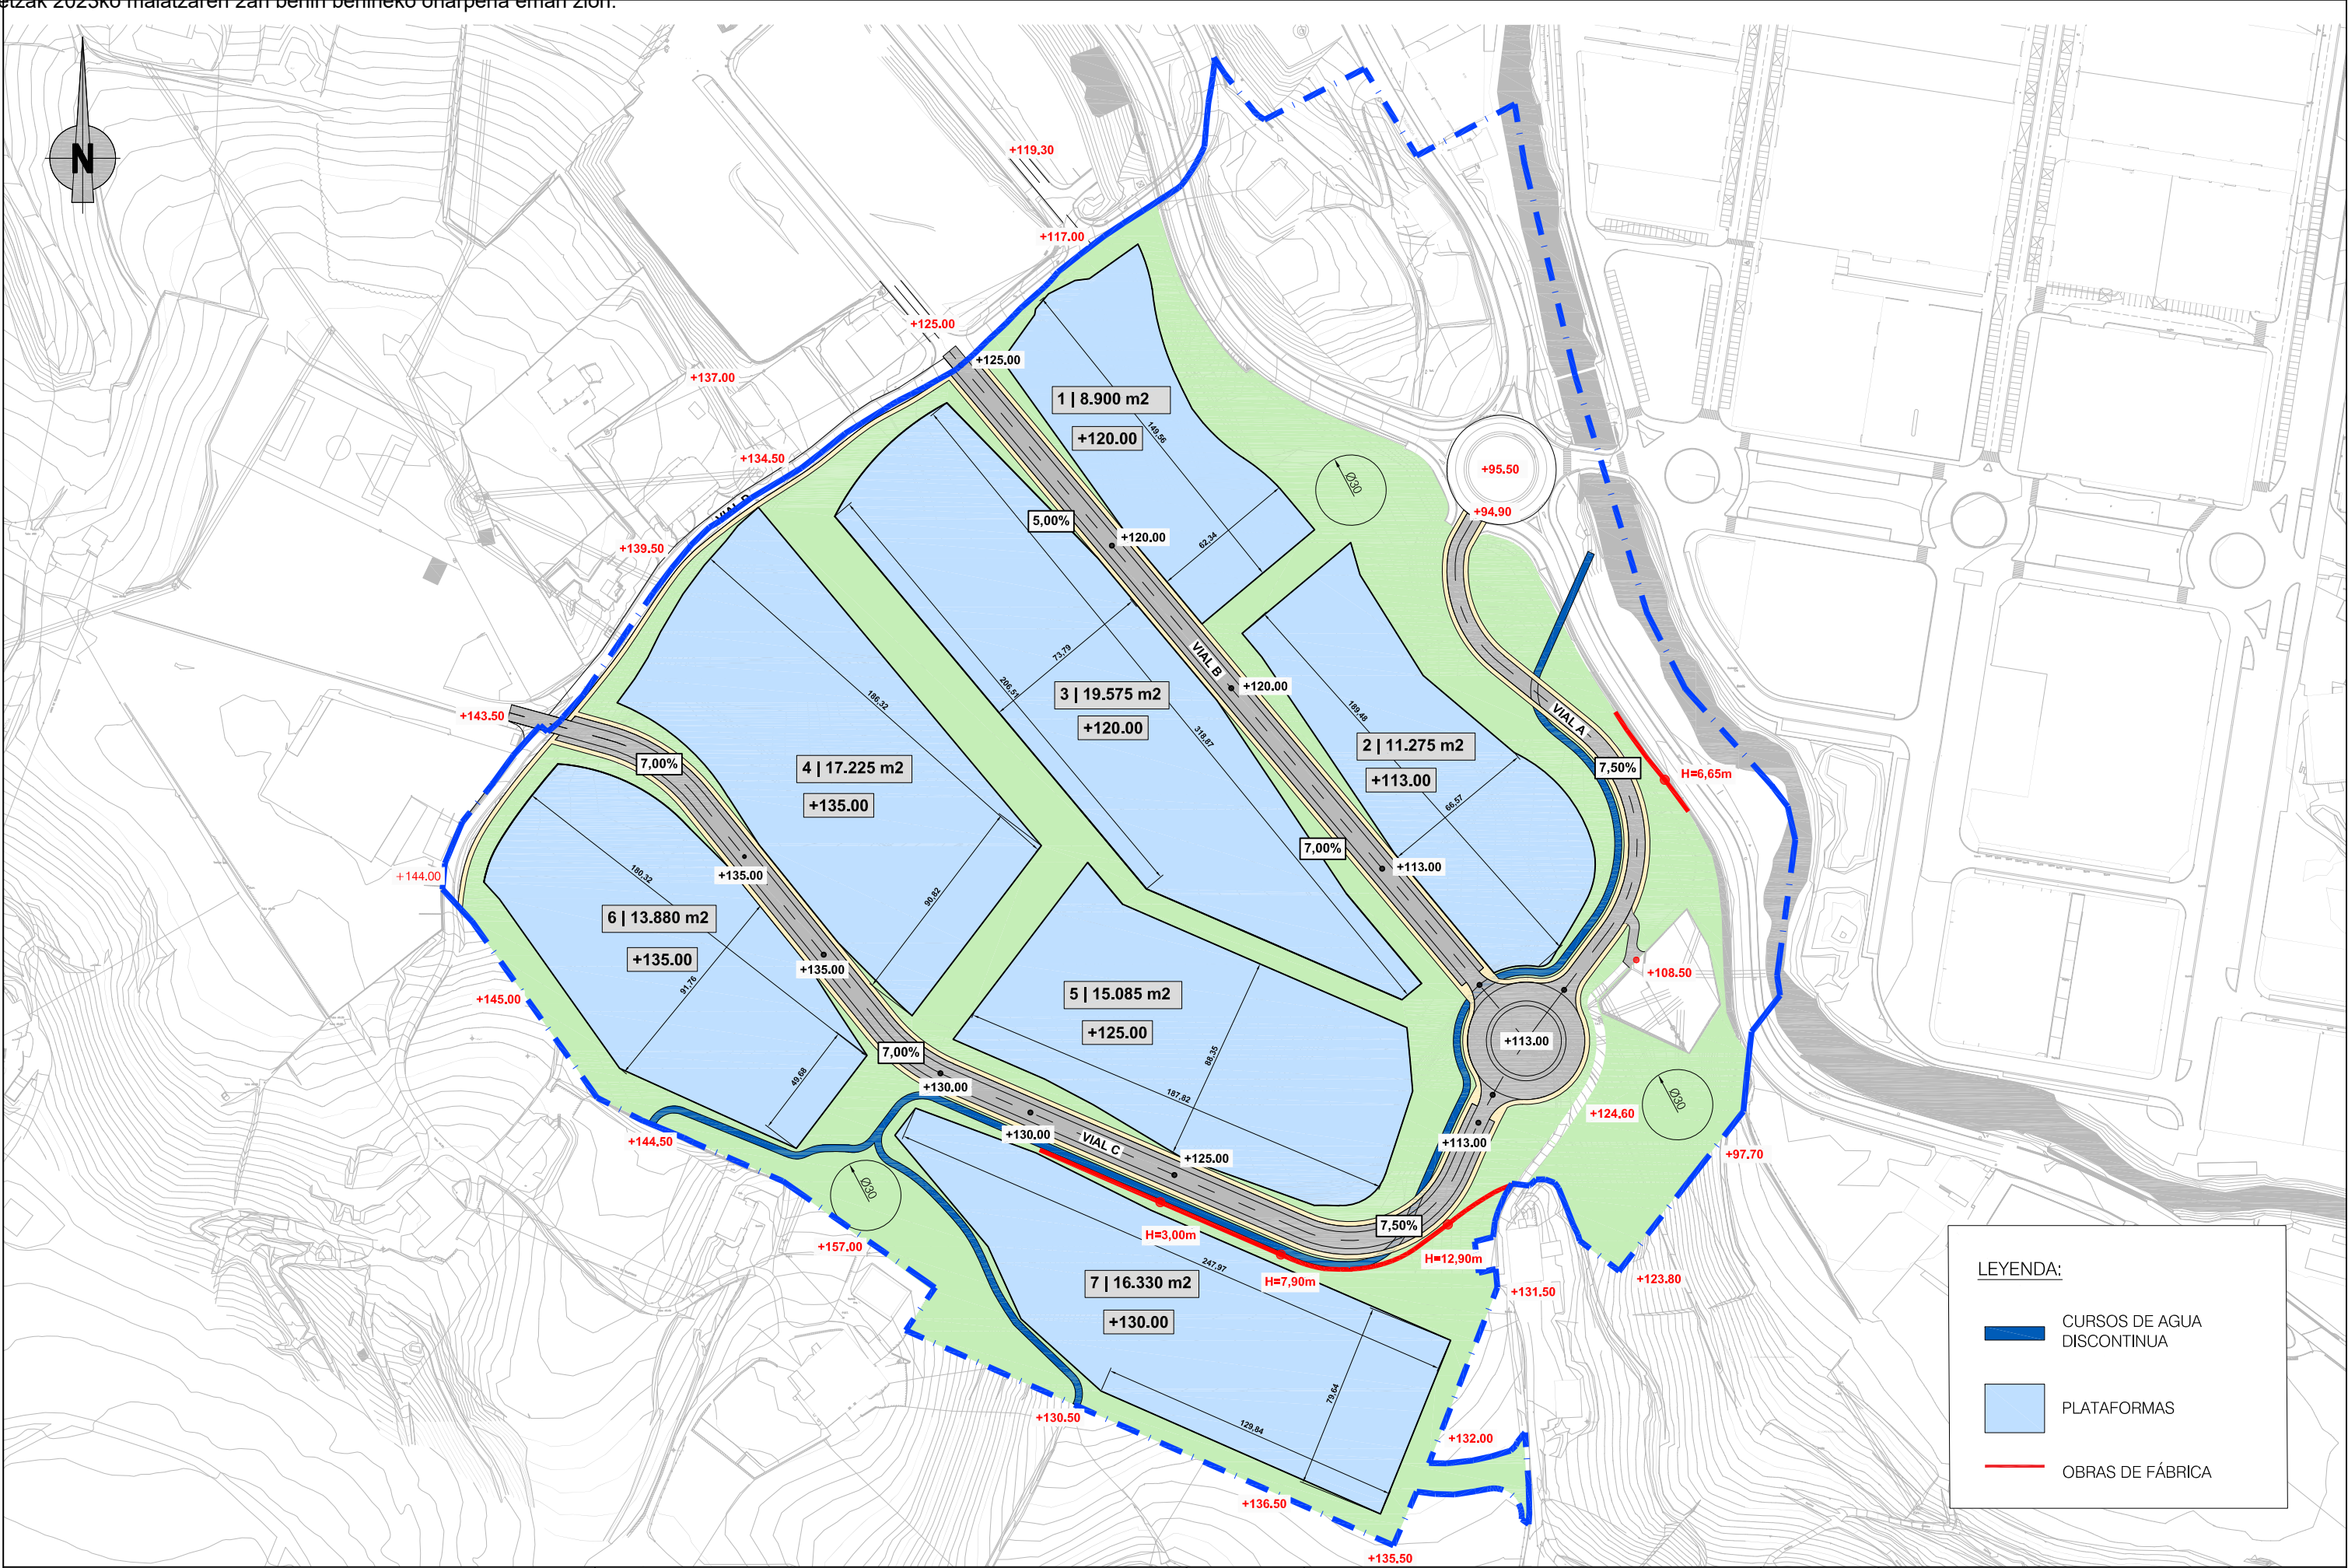


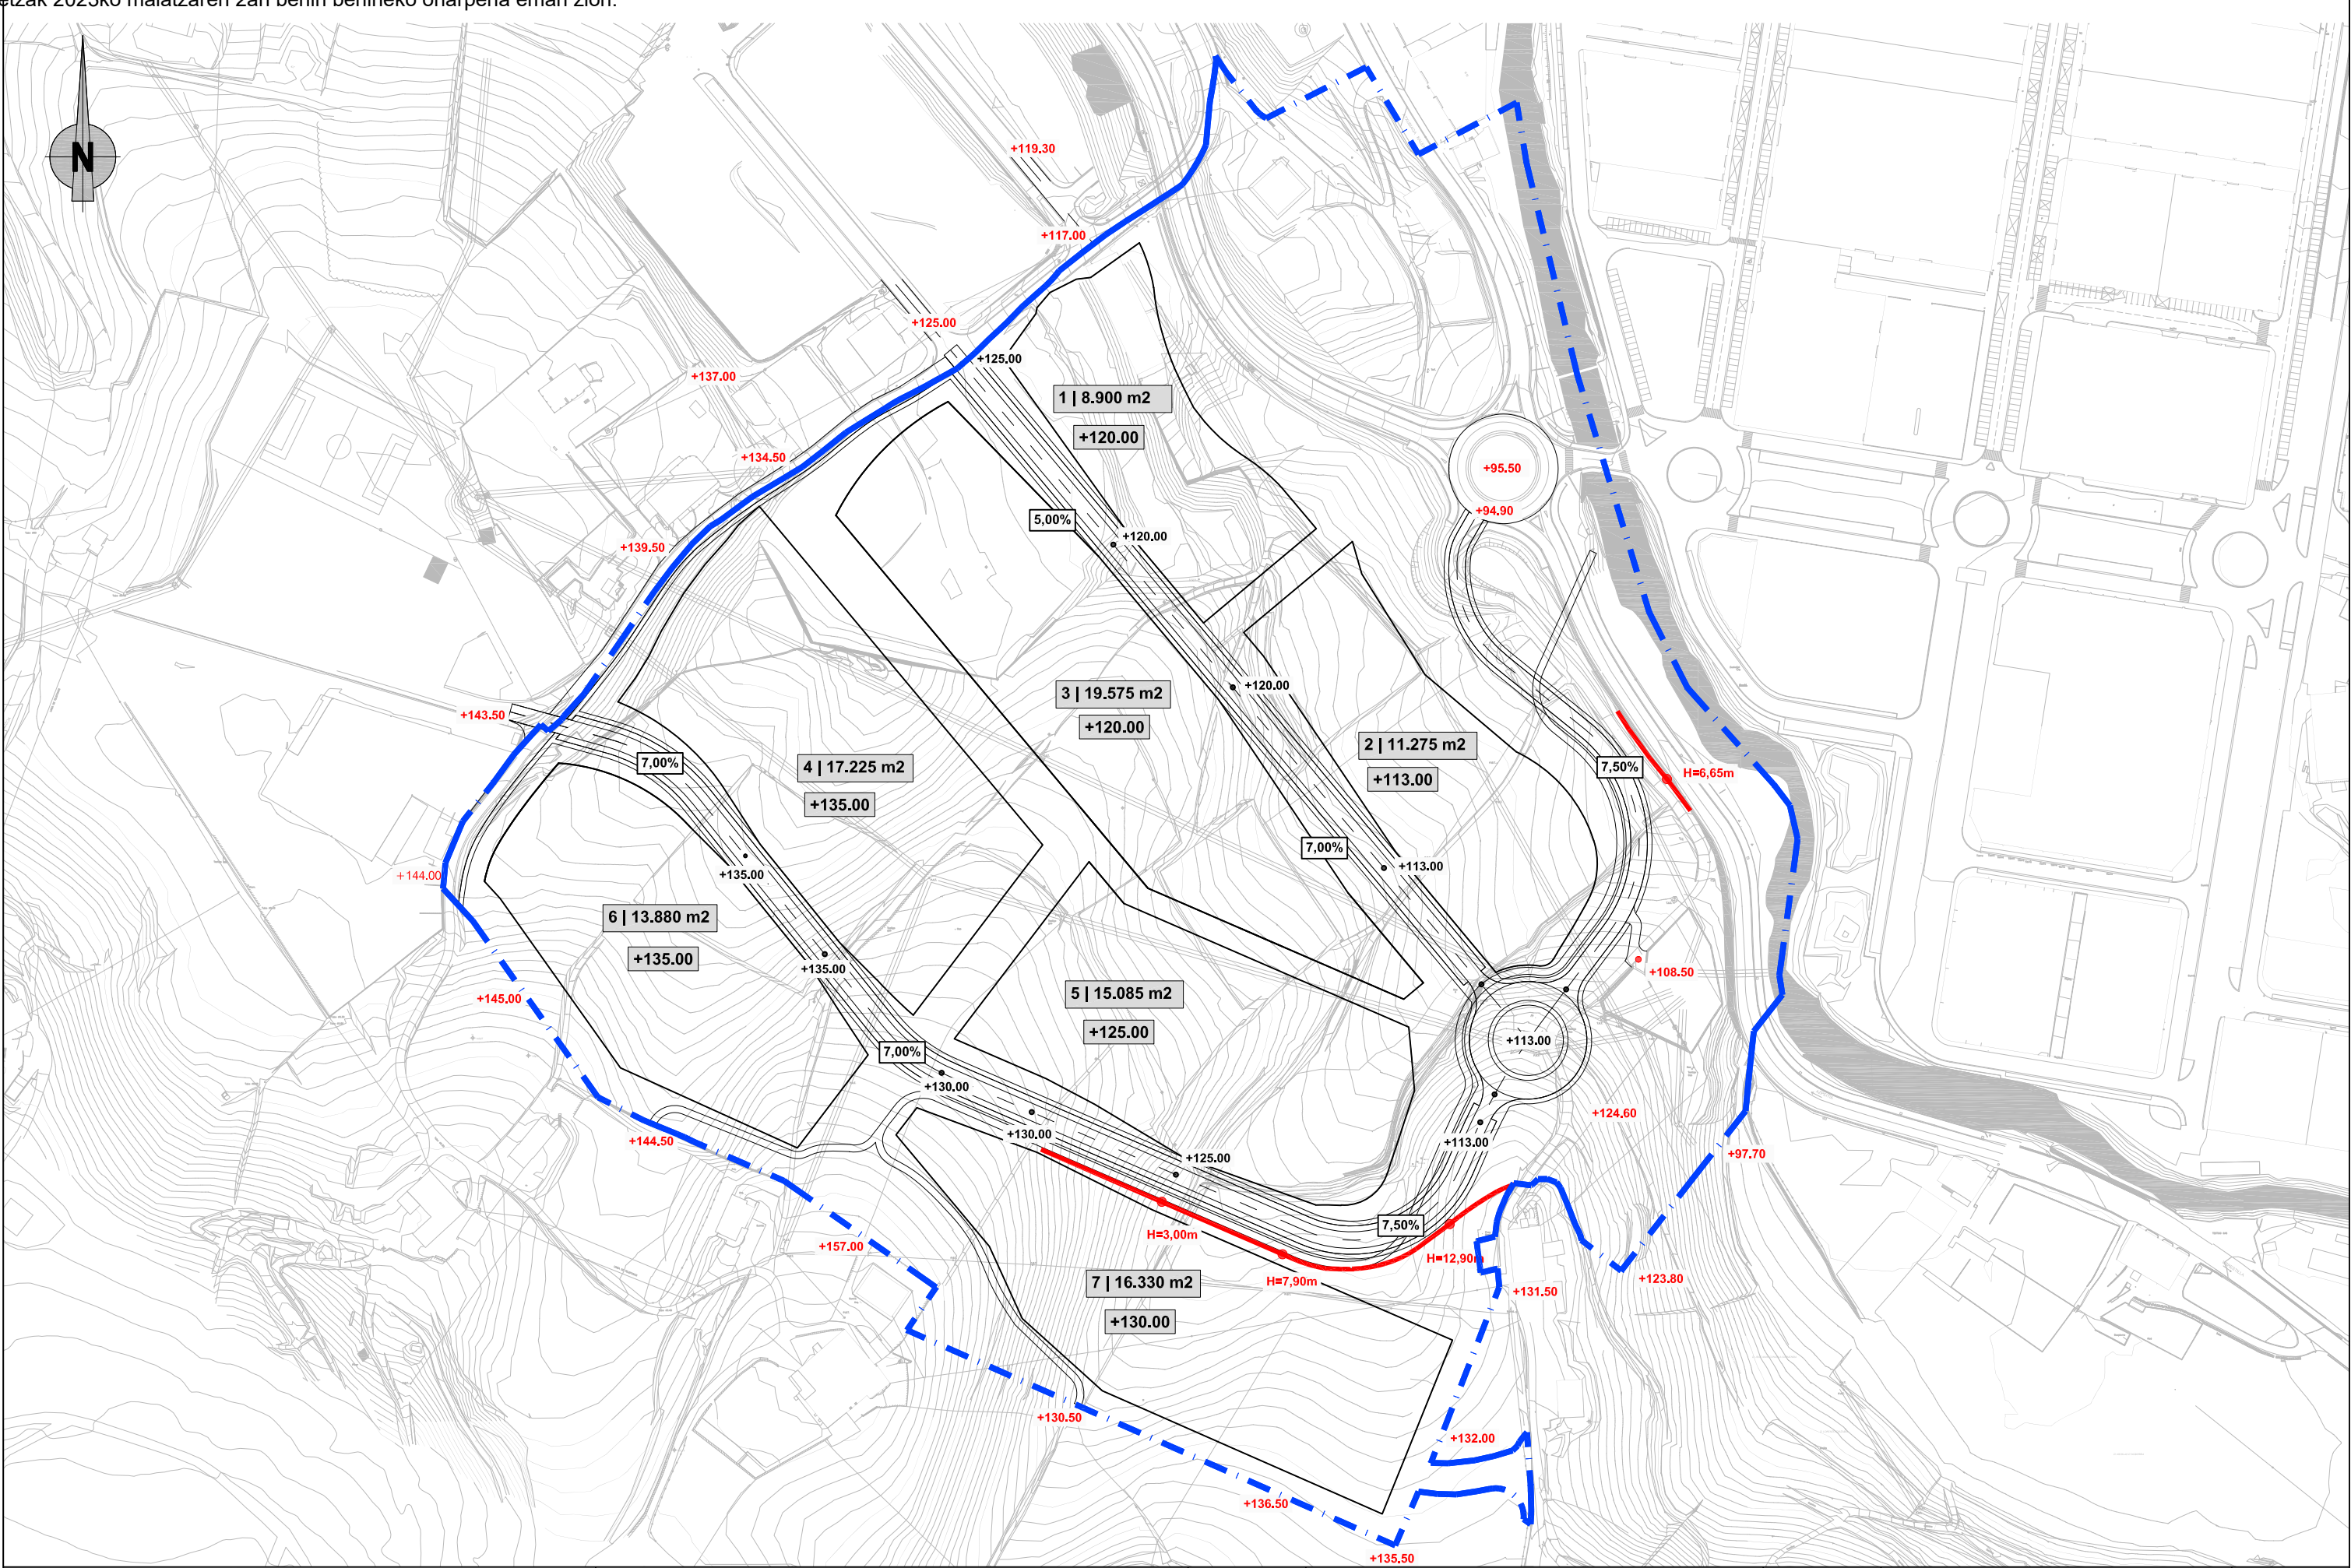

		ERAGILEA / PROMOTOR	AHOLKULARIA / CONSULTOR	DATA / FECHA	IZENBURUA / TITULO		ESKALA(K) ESCALA(S)	IZENDAPENA / DESIGNACIÓN	Zbka/ Nº
				2021eko ABENDUA DICIEMBRE 2021	AZPEITIKO "LARRIN" 22 HEKO PLAN PARTZIALAREN ALDAKETA INGURUMEN AZTERKETA ESTRATEGIKOA MODIFICACIÓN DEL PLAN PARCIAL DEL AU 22 "LARRIN" DE AZPEITIA ESTUDIO AMBIENTAL ESTRATÉGICO		P-201211 (DIN A-1) 1/1.250 (DIN A-3) 1/2.500	B ALTERNATIBA Gainjarritako Oinplanoa ALTERNATIVA B Planta Superpuesta	B.2

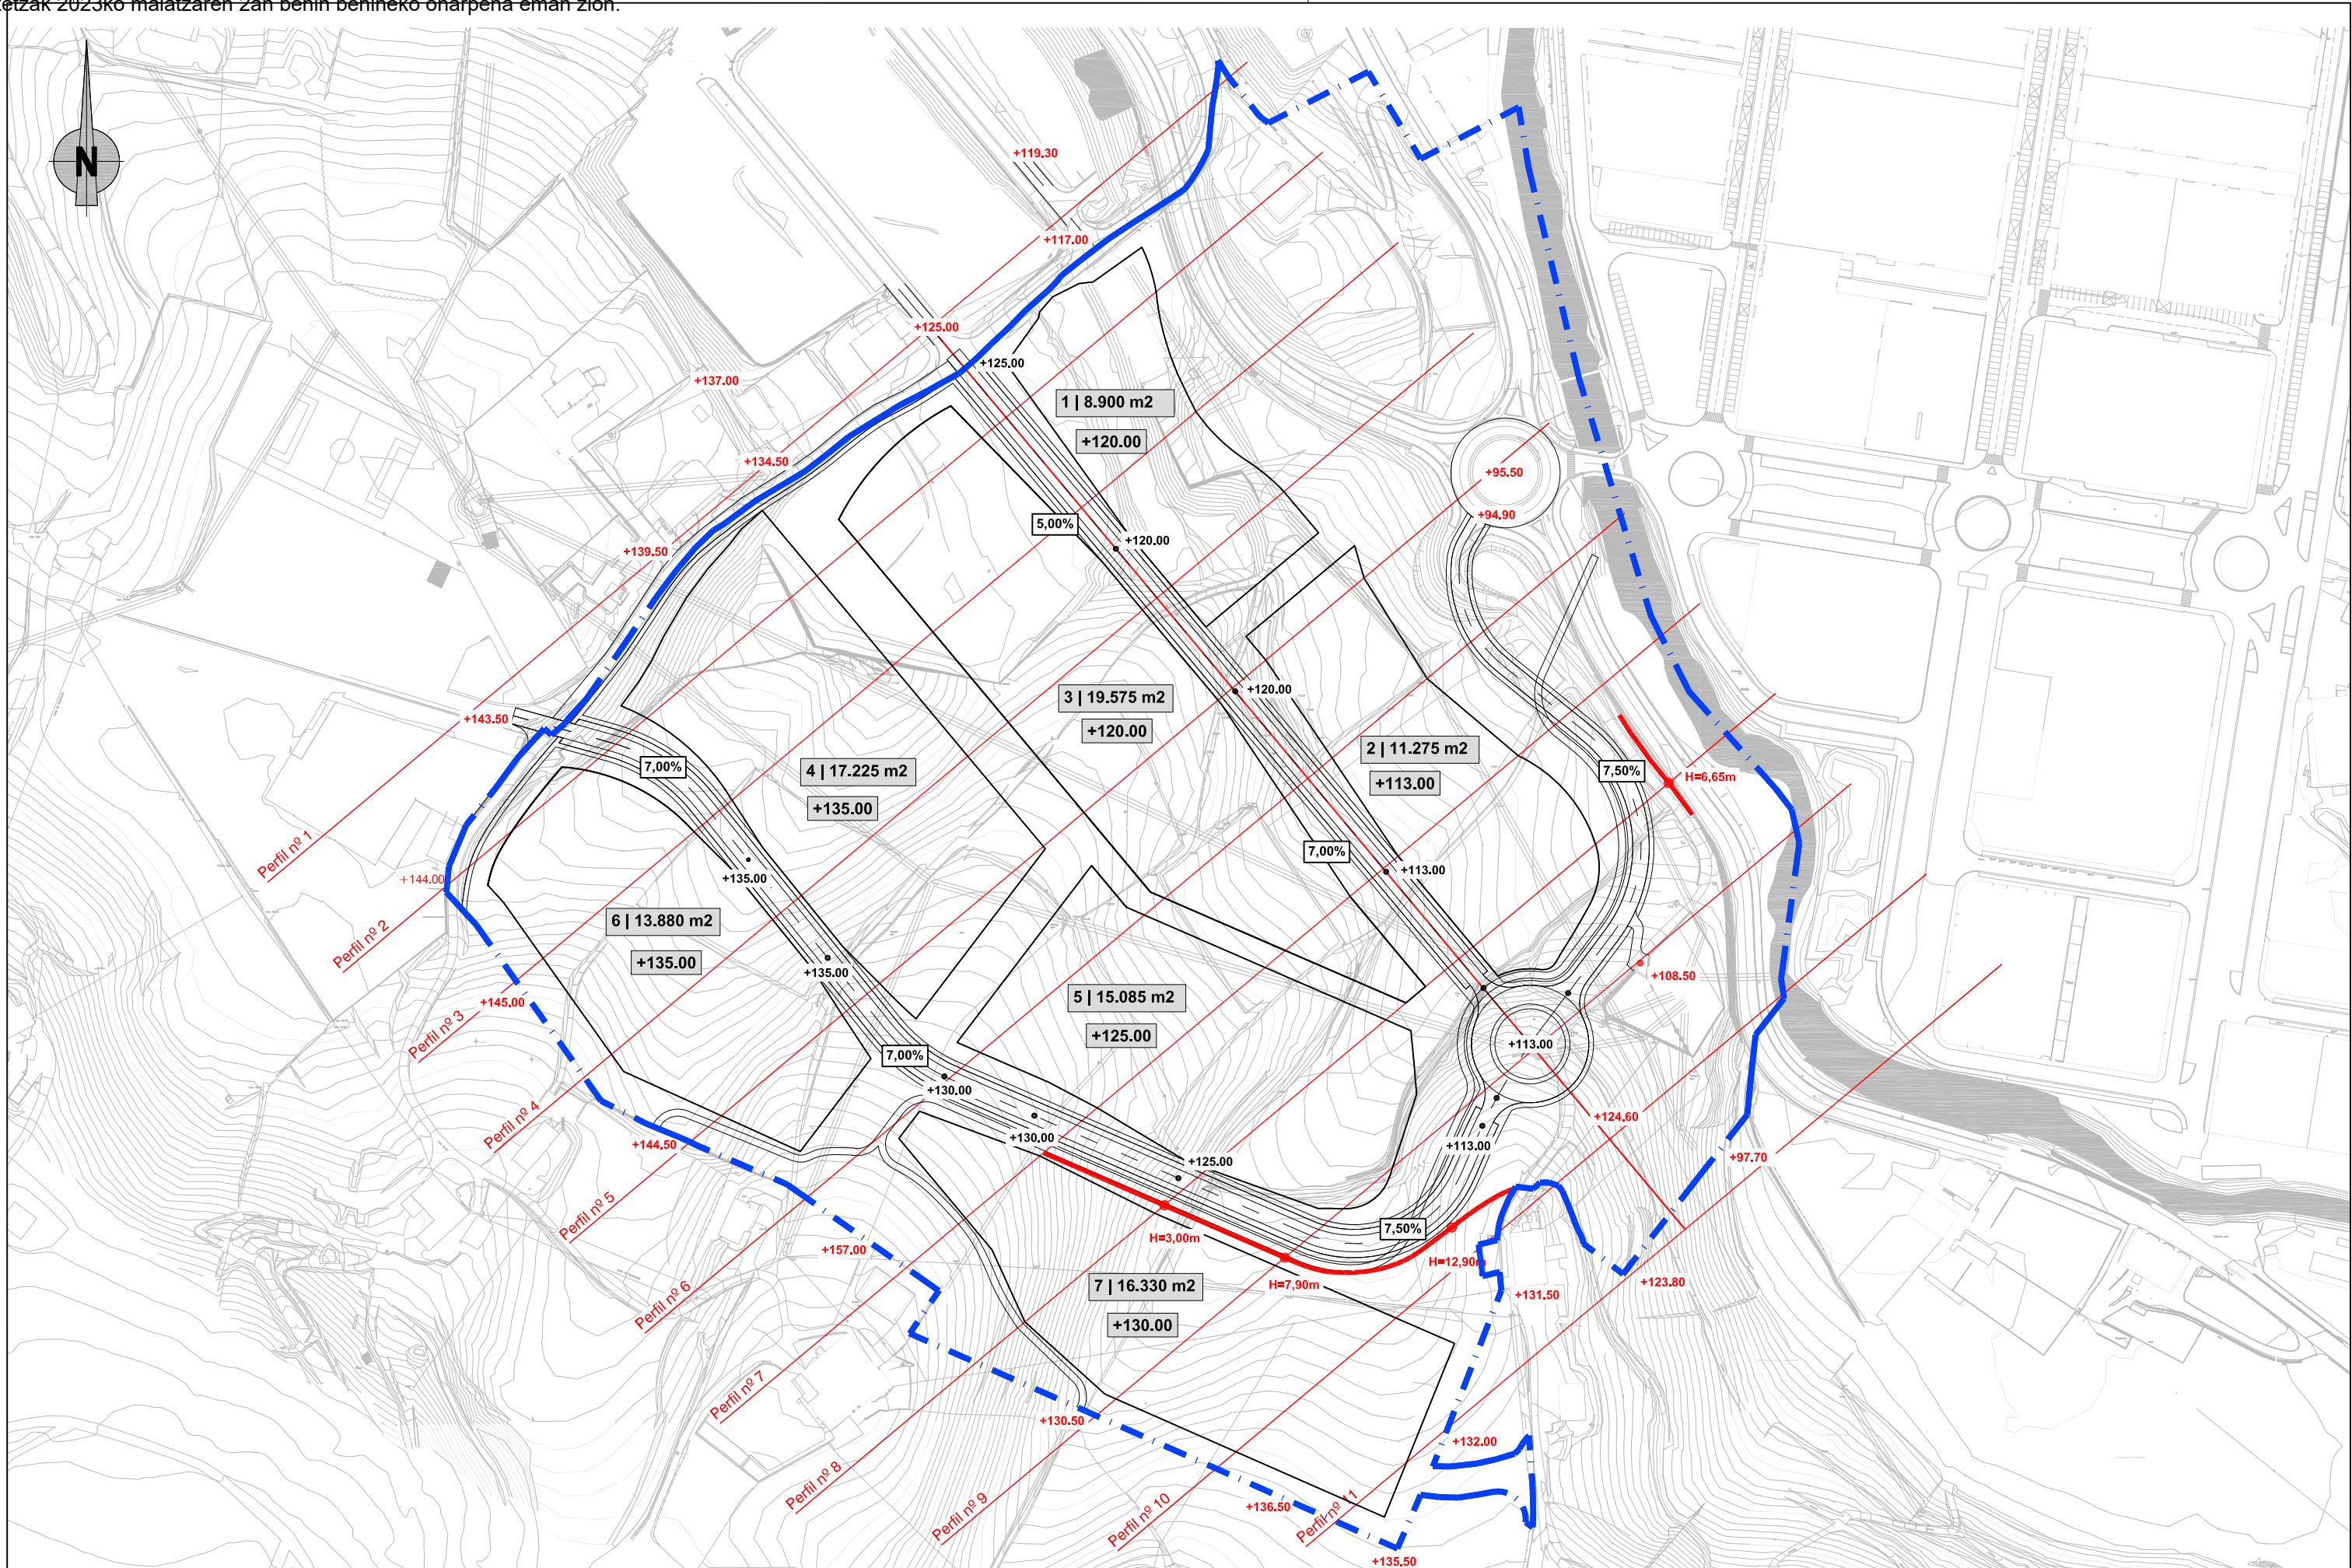


PLANTA
E (A1): 1/2.500
E (A3): 1/5.000

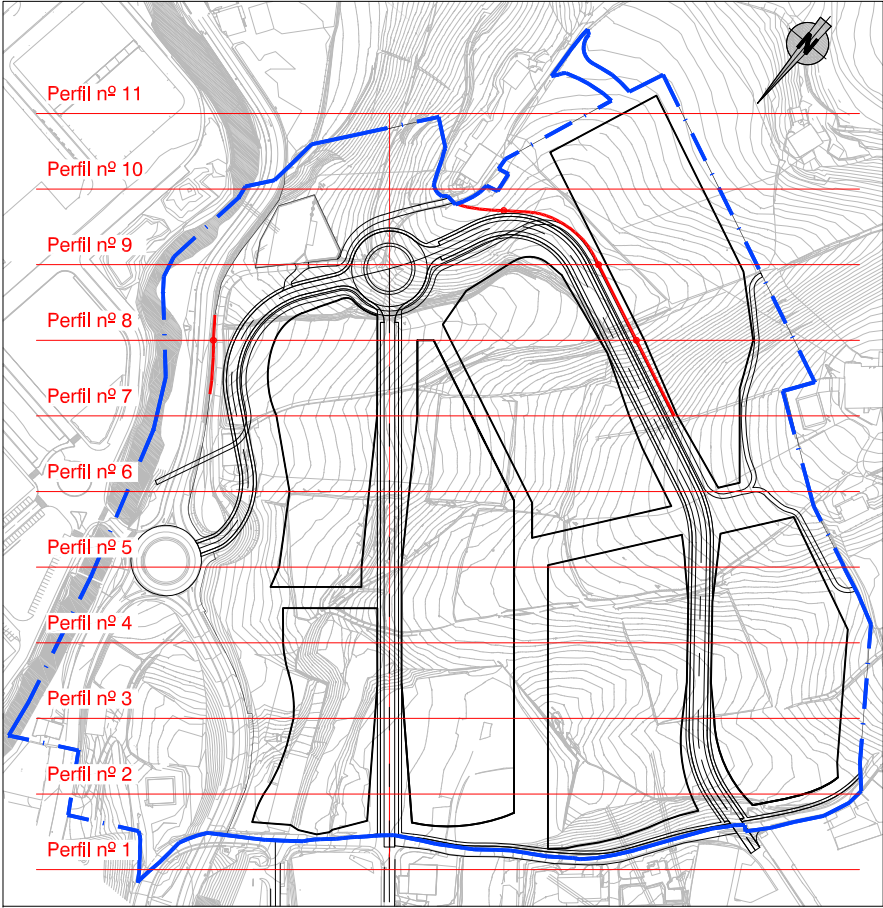


PERFIL Nº 1

P.K.=00.00

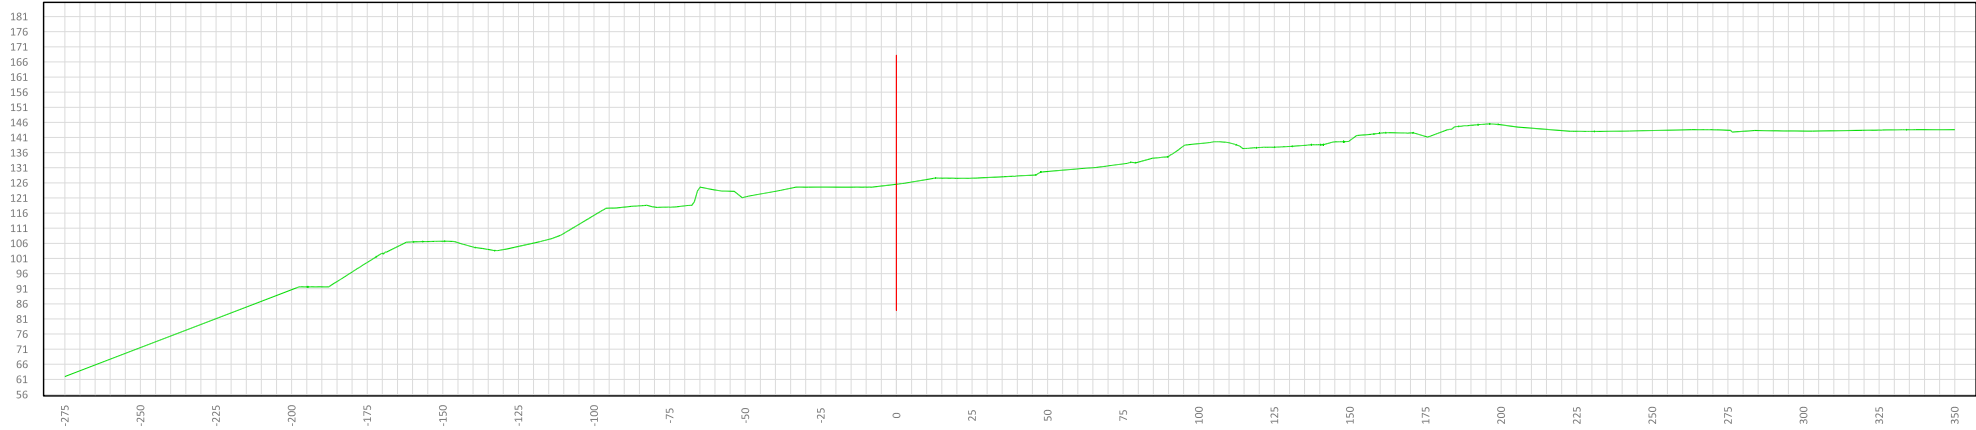


PERFIL Nº 2

P.K.=50.00

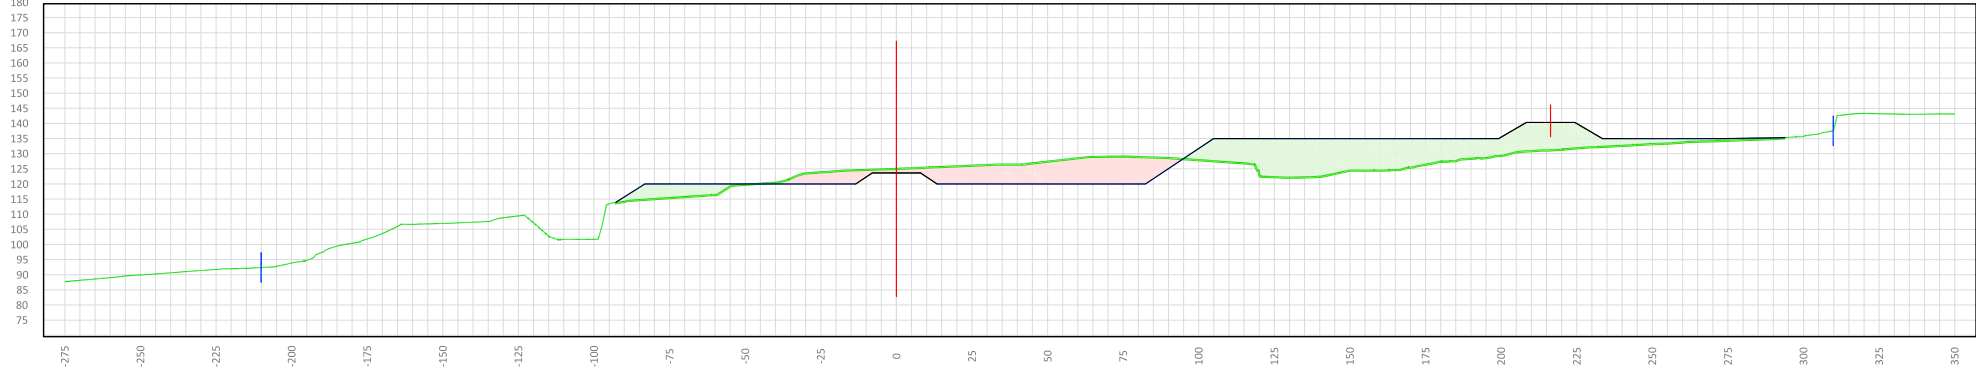


PERFIL Nº 3

P.K.=100.00

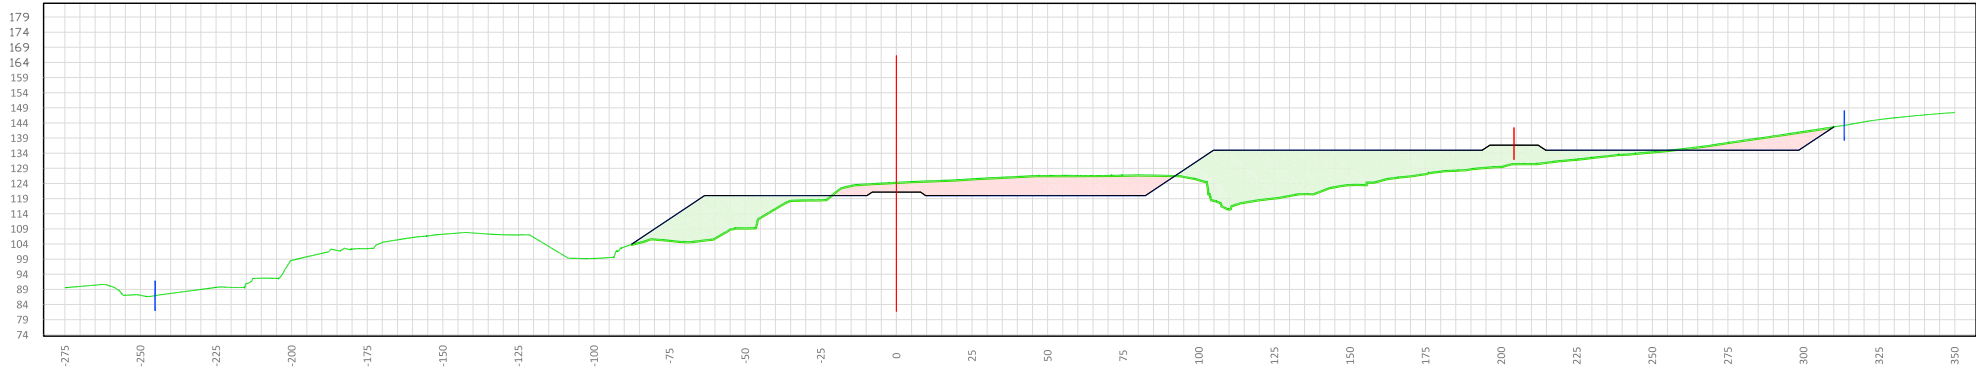

PERFIL Nº 4

P.K.=150.00

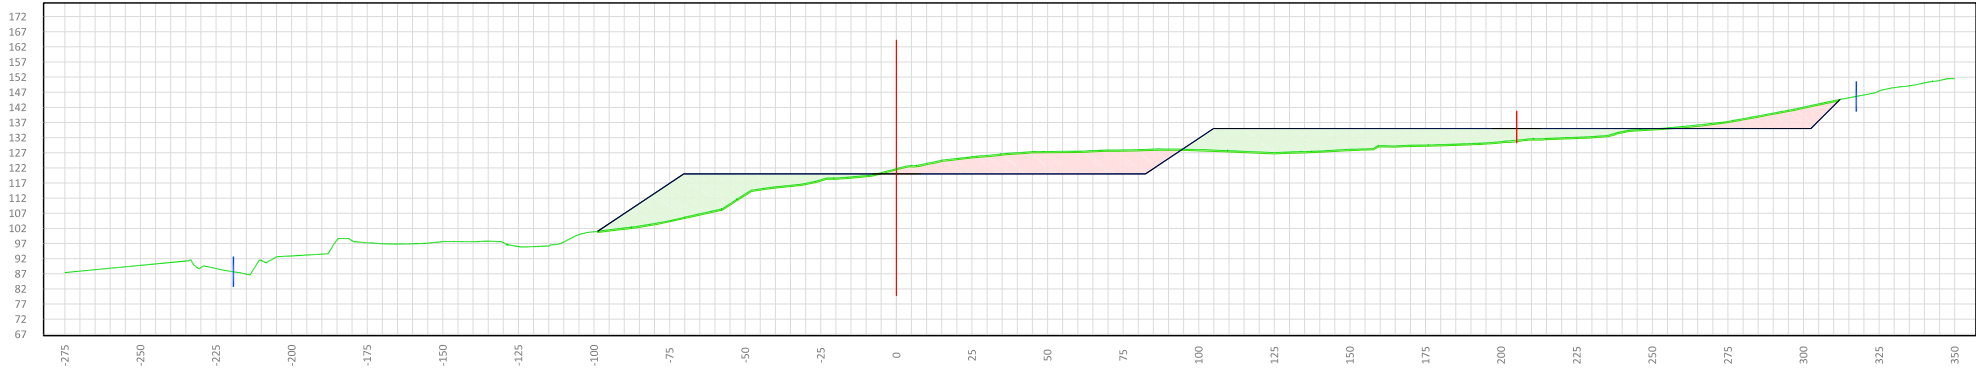

Sprilur

ERAGILEA / PROMOTOR

AHOLKULARIA / CONSULTOR

Hirigintza

Estanis Narbaiza

Gorka Narbaiza

ESTANISLAO NARBAIZA ZUBIZARRETA
Bide, Ubiide eta Portuetako Ing.

GORKA NARBAIZA ZUBIZARRETA
Ing. de Caminos, Canales y Puertos

DATA / FECHA

2021eko ABENDUA
DICIEMBRE 2021

IZENBURUA / TITULO

AZPEITIKO "LARRIN" 22 HEKO PLAN PARTZIALAREN ALDAKETA
INGURUMEN AZTERKETA ESTRATEGIKOA
MODIFICACIÓN DEL PLAN PARCIAL DEL AU 22 "LARRIN" DE AZPEITIA
ESTUDIO AMBIENTAL ESTRATÉGICO

ESKALA(K)

ESCALA(S)

(DIN A-1) 1/1.250
(DIN A-3) 1/2.500


IZENDAPENA / DESIGNACIÓN

B ALTERNATIBA
Perfilak (I)
ALTERNATIVA B
Perfiles (I)

Zbka/ Nº


B.4.1

PLANTA
E (A1): 1/2.500
E (A3): 1/5.000

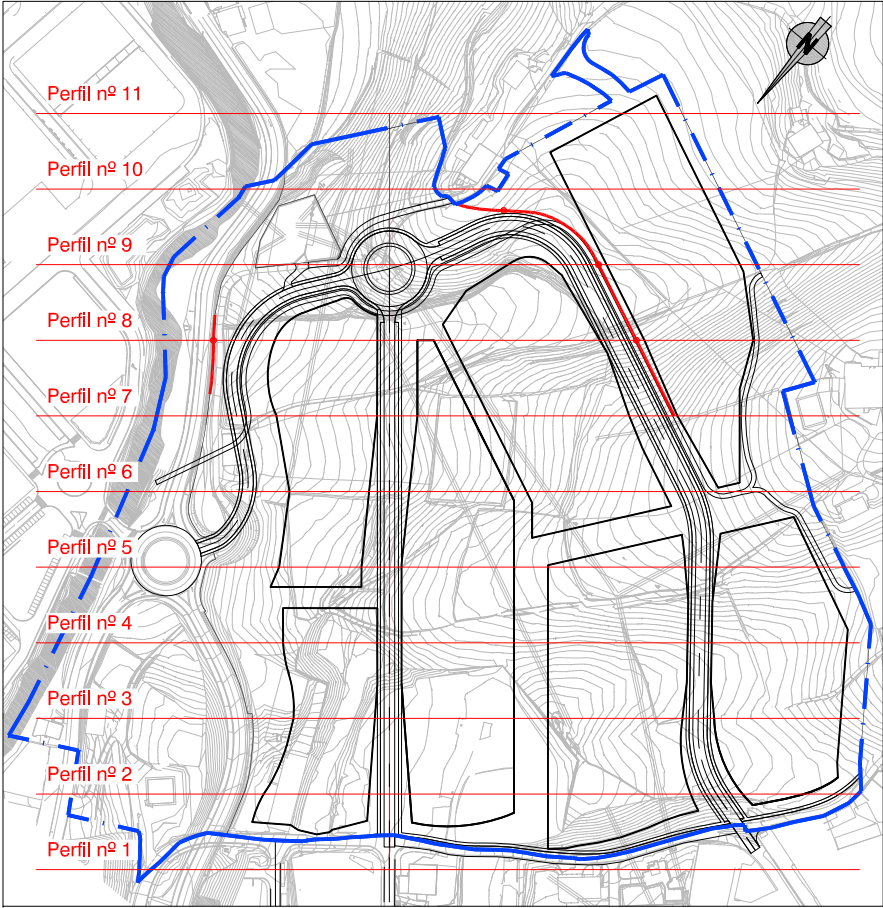


PERFIL Nº 5

P.K.=200.00

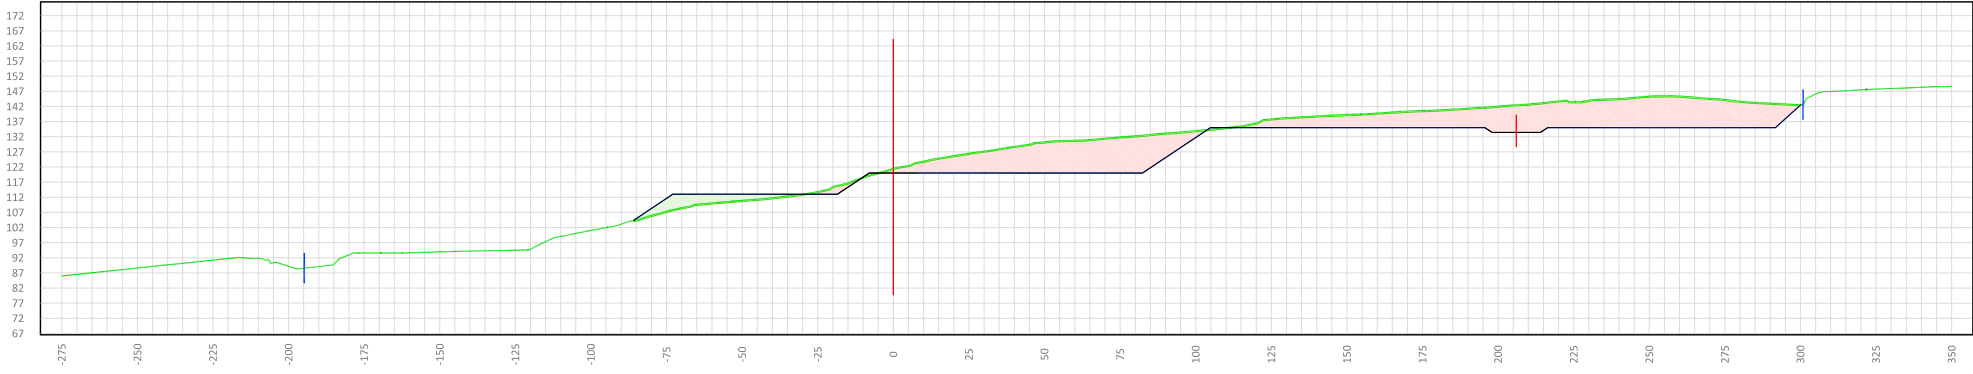


PERFIL Nº 6

P.K.=250.00

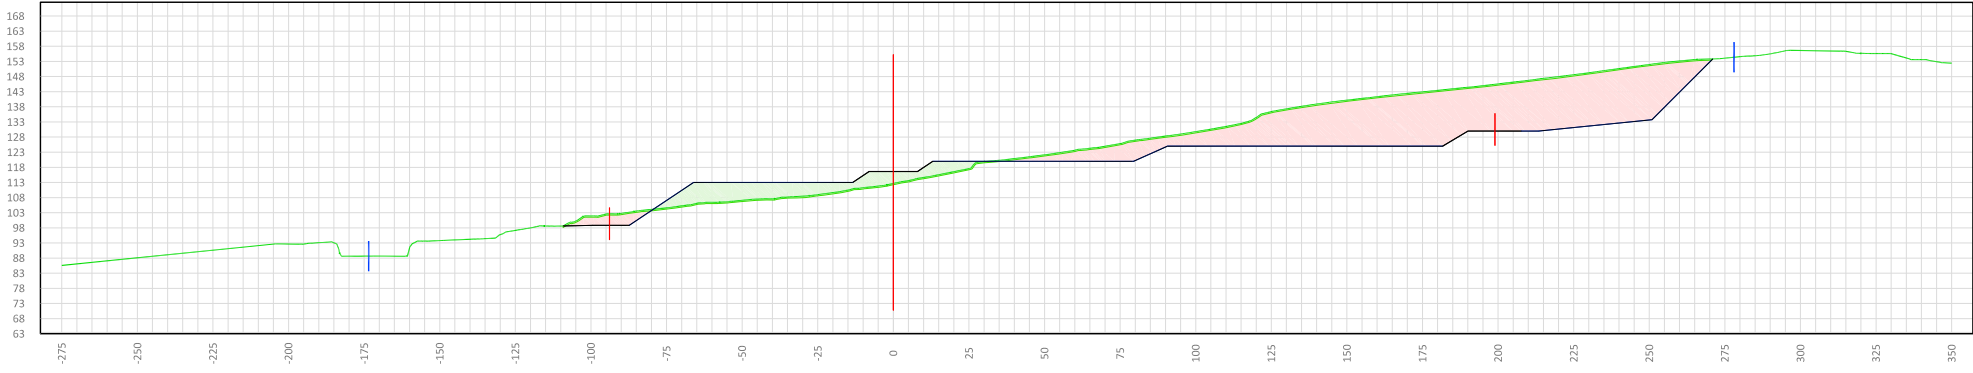


PERFIL Nº 7

P.K.=300.00

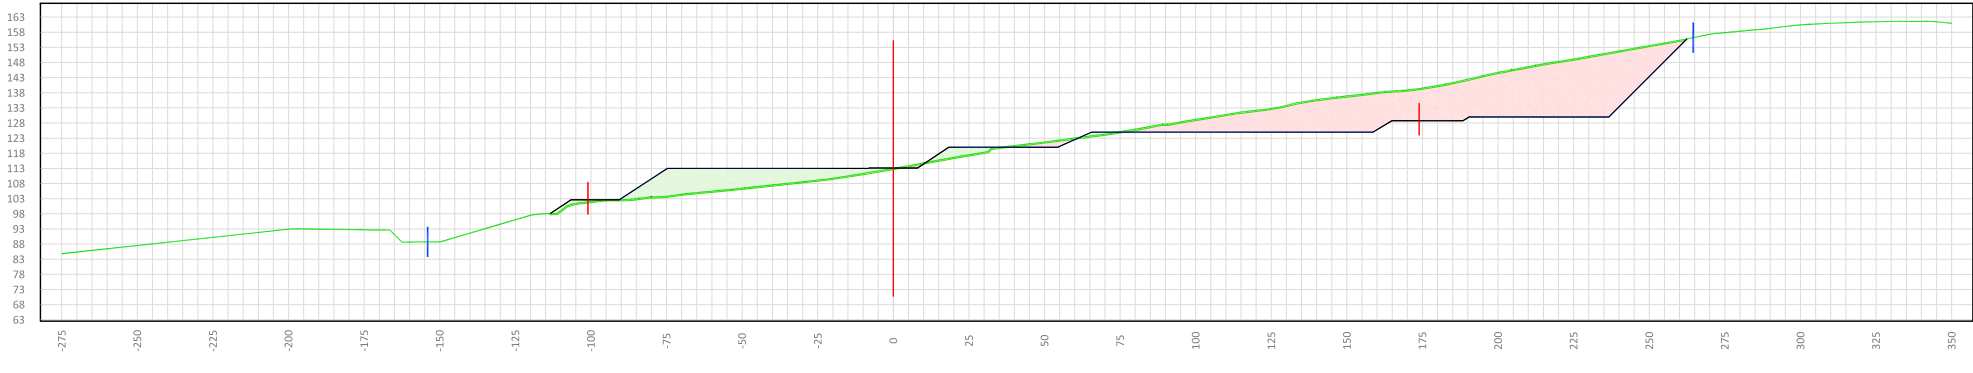


PERFIL Nº 8

P.K.=350.00

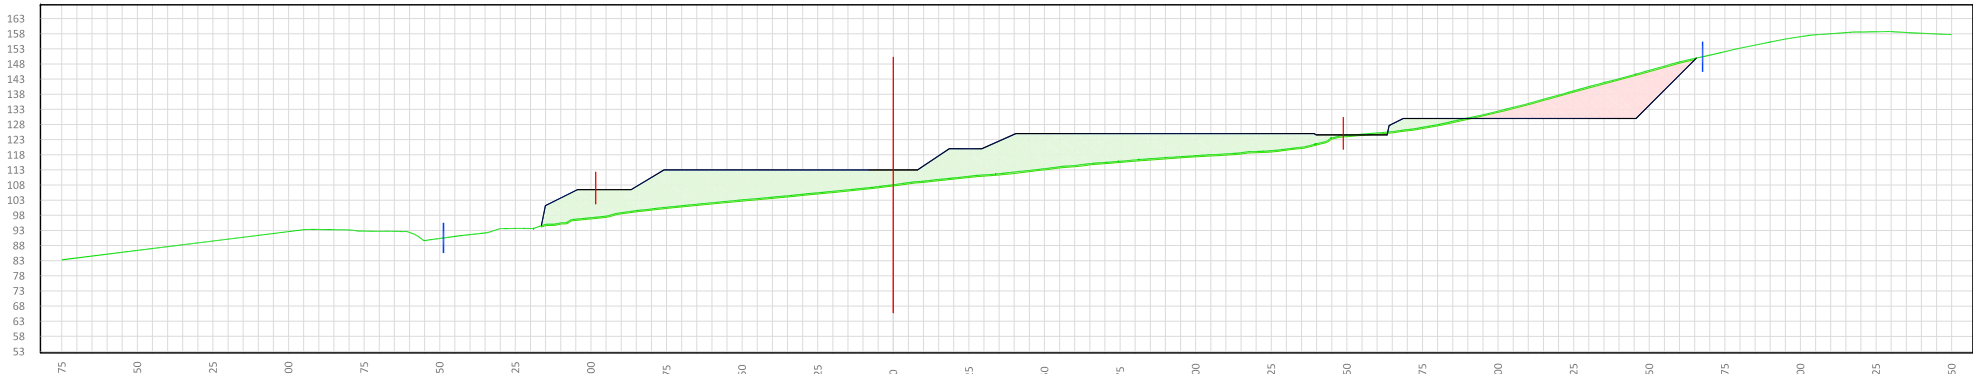


PLANTA
E (A1): 1/2.500
E (A3): 1/5.000

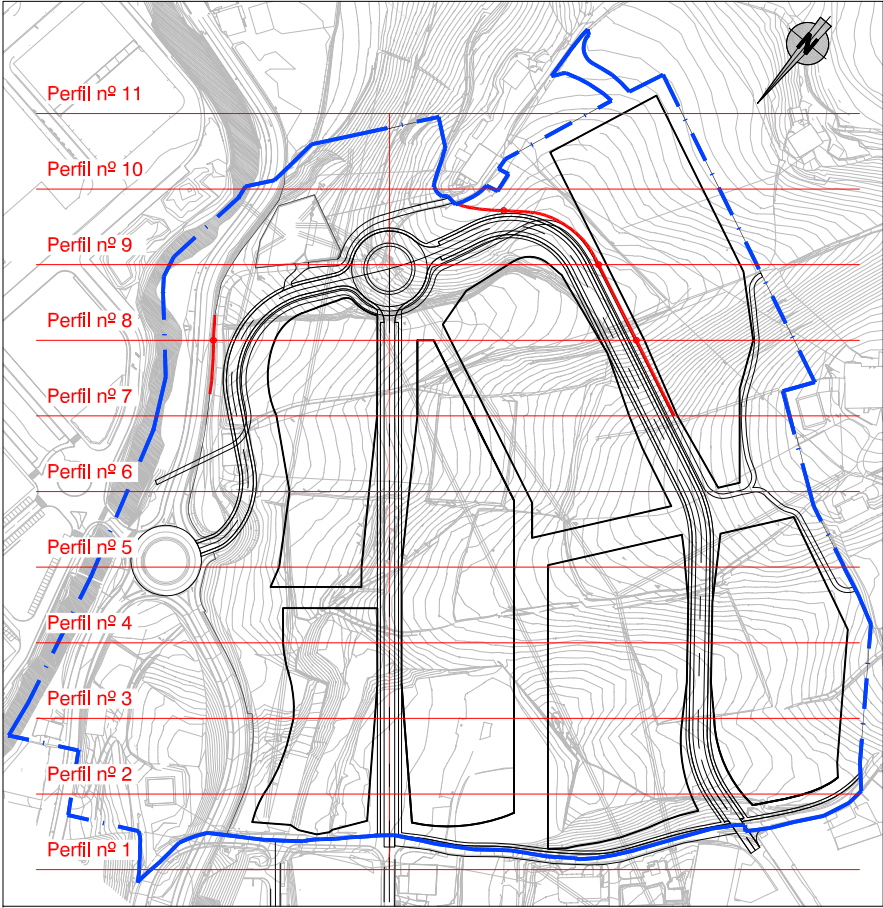


PERFIL Nº 9

P.K.=400.00

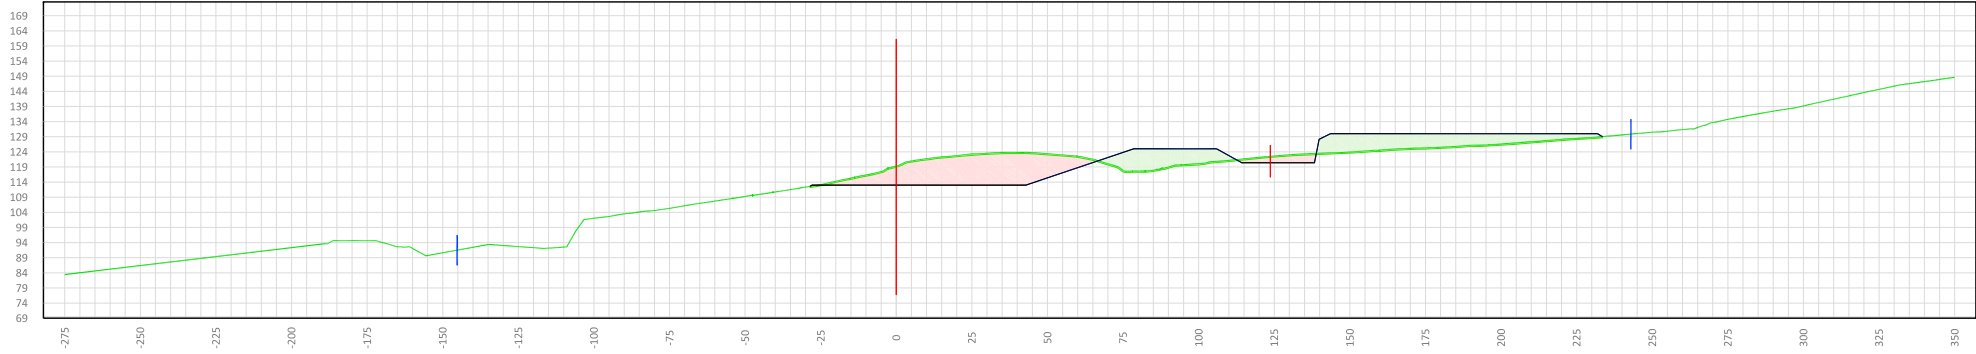


PERFIL Nº 10

P.K.=450.00

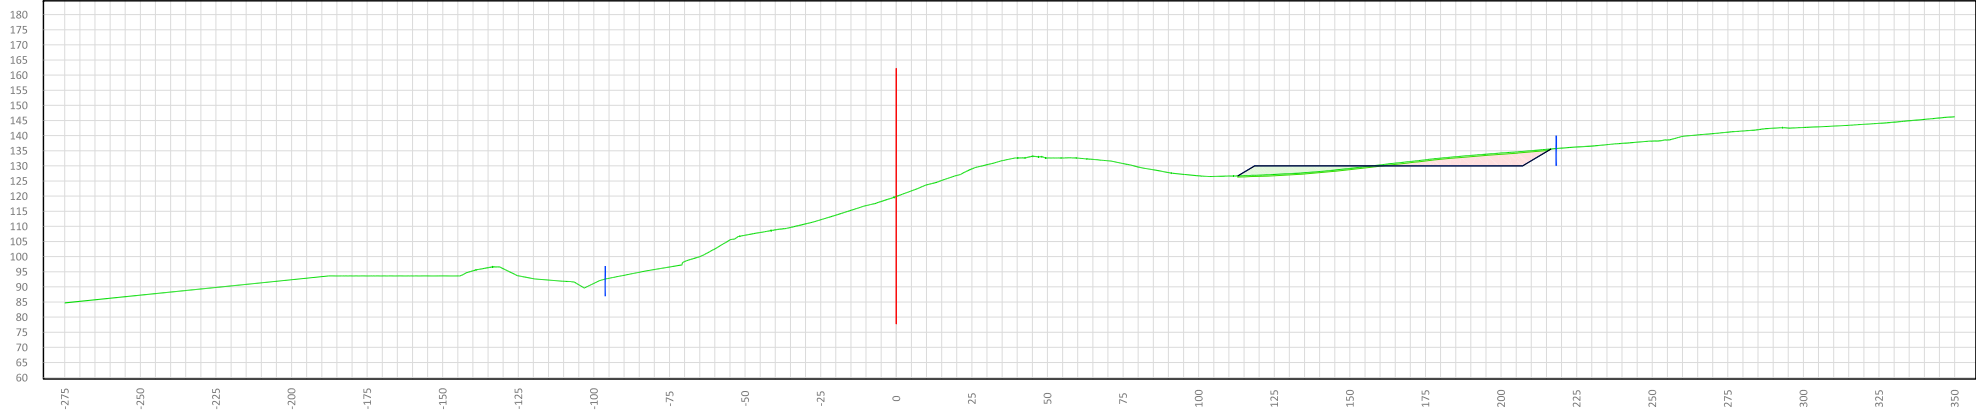


PERFIL Nº 11


P.K.=500.00

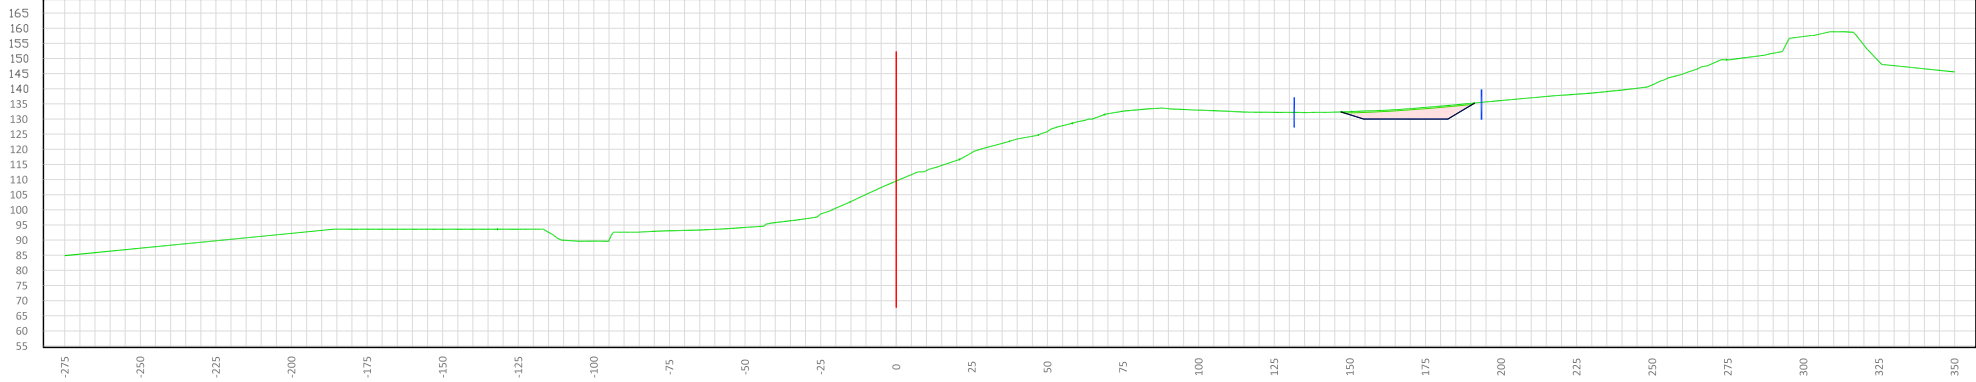

MURO 1
E (H): 1/2.500
E (V): 1/500

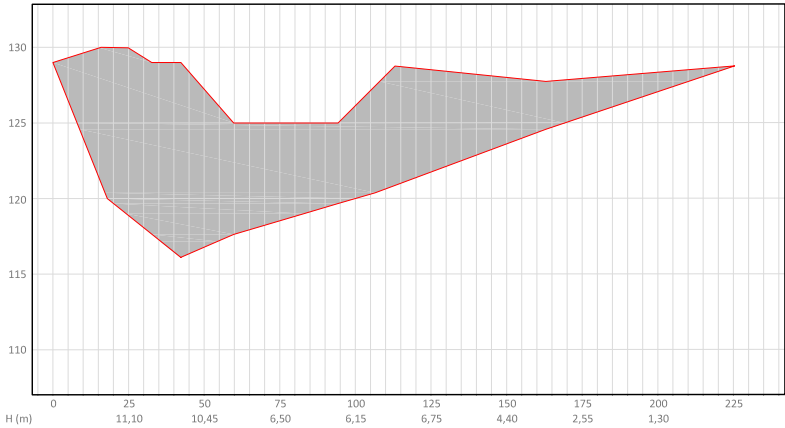

MURO 2
E (H): 1/2.500
E (V): 1/500

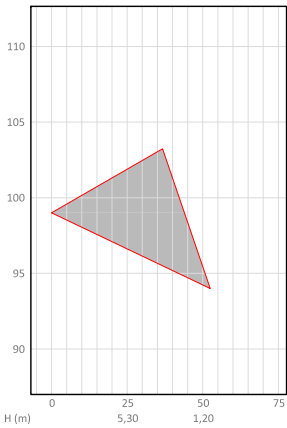

Sprilur

ERAGILEA / PROMOTOR

AHOLKULARIA / CONSULTOR

Hirigintza

Estanis Narbaiza Gorka Narbaiza
ESTANISLAO NARBAIZA ZUBIZARRETA GORKA NARBAIZA ZUBIZARRETA
Bide, Ubide eta Portuetako Ing. Bide, Ubide eta Portuetako Ing.
Ing. de Caminos, Canales y Puertos Ing. de Caminos, Canales y Puertos

DATA / FECHA

2021eko ABENDUA
DICIEMBRE 2021

IZENBURUA / TITULO

AZPEITIKO "LARRIN" 22 HEKO PLAN PARTZIALAREN ALDAKETA
INGURUMEN AZTERKETA ESTRATEGIKOA
MODIFICACIÓN DEL PLAN PARCIAL DEL AU 22 "LARRIN" DE AZPEITIA
ESTUDIO AMBIENTAL ESTRATÉGICO

ESKALA(K)
ESCALA(S)


(DIN A-1) 1/1.250
(DIN A-3) 1/2.500


IZENDAPENA / DESIGNACIÓN


B ALTERNATIBA
Profilak (III)
ALTERNATIVA B
Perfiles (III)

Zbka/ Nº


B.4.3

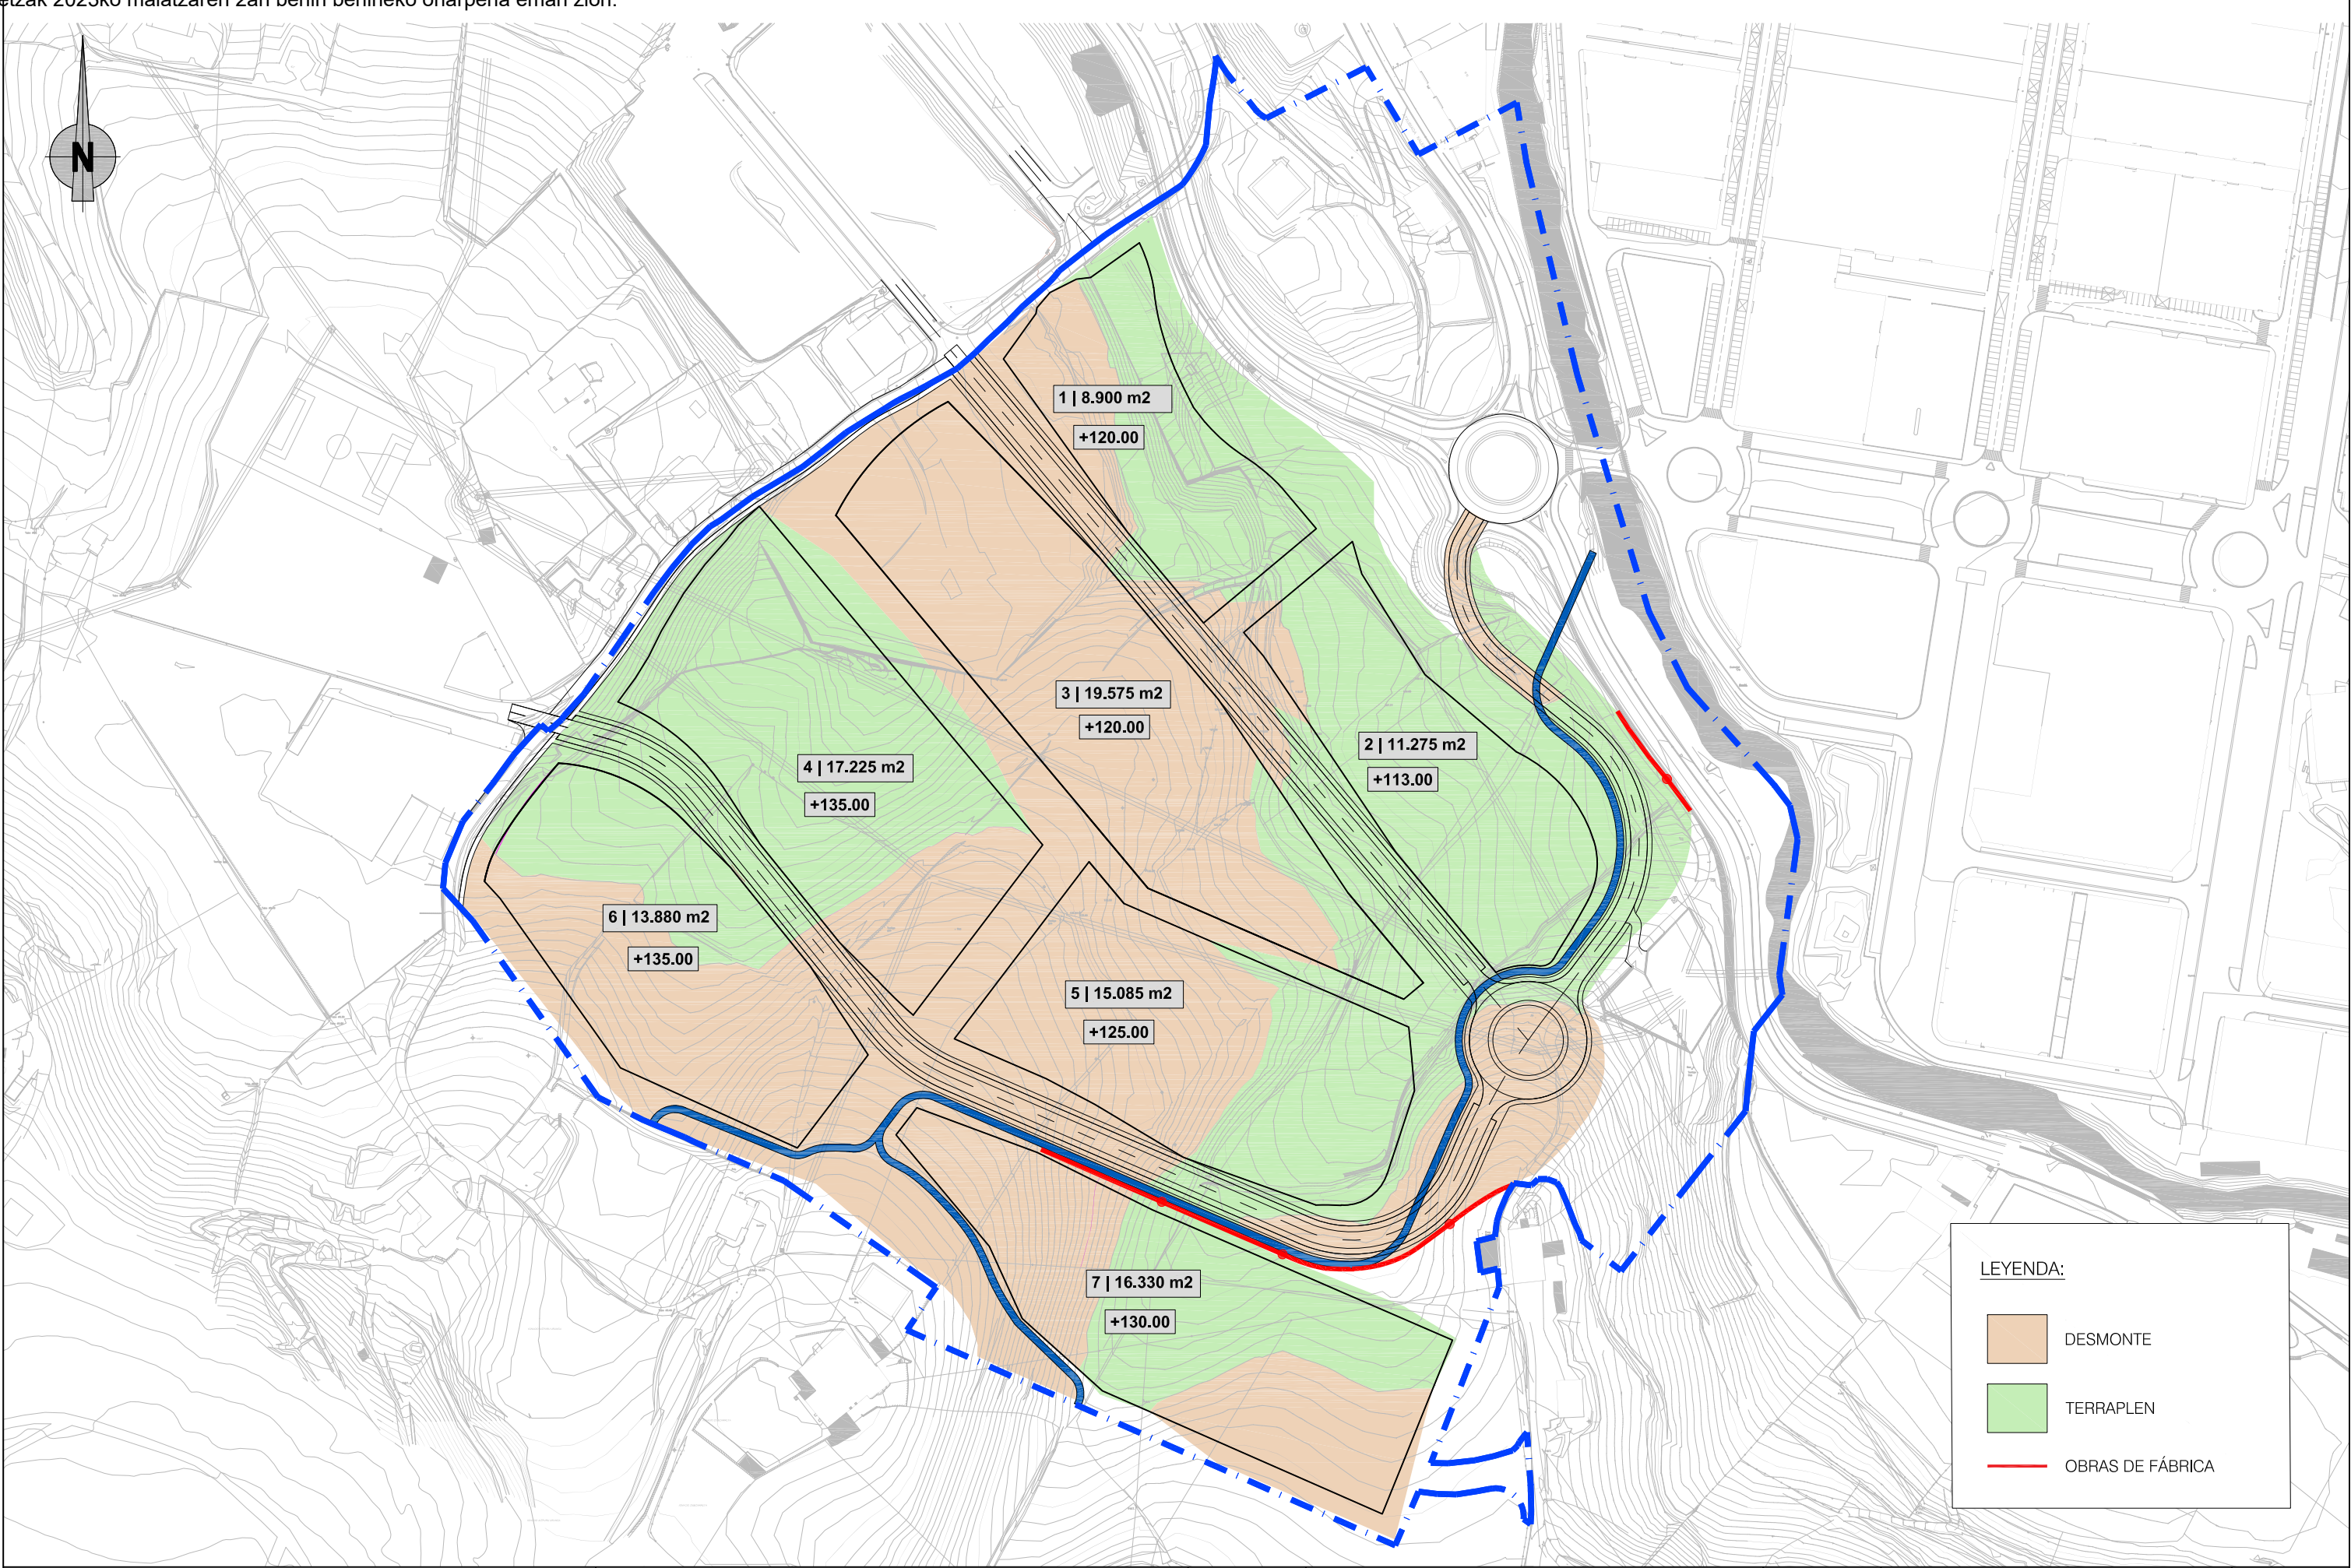


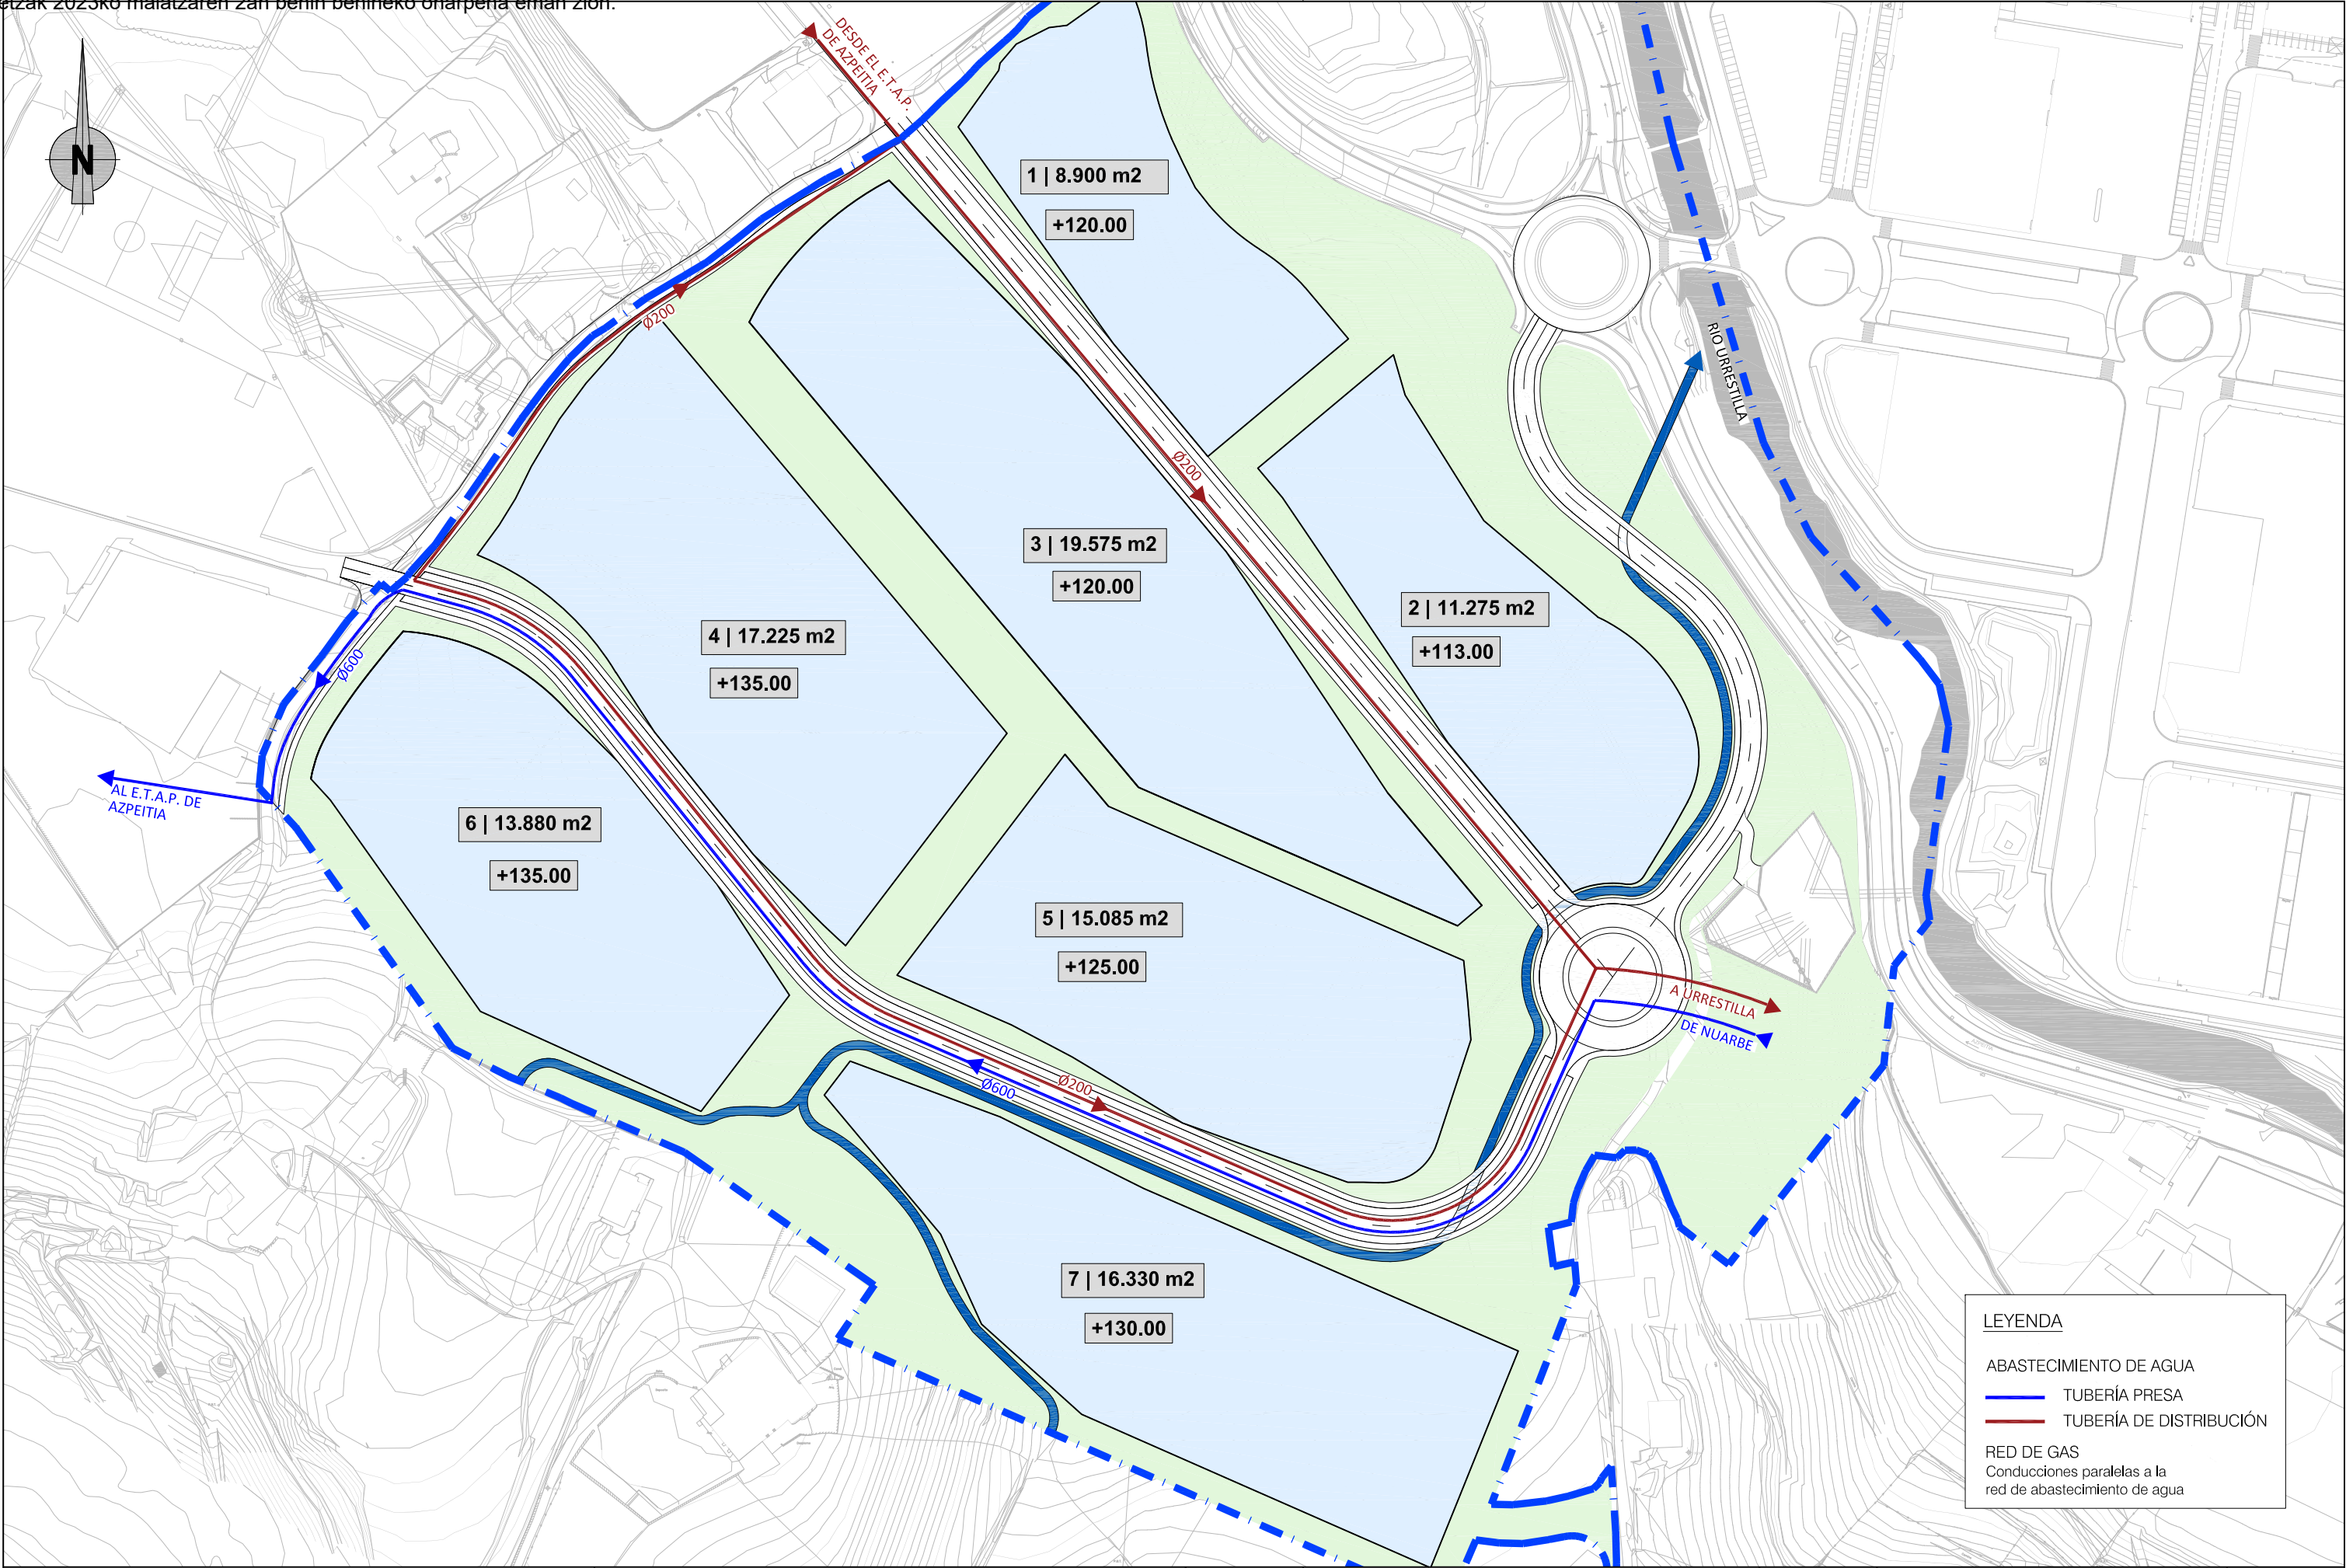


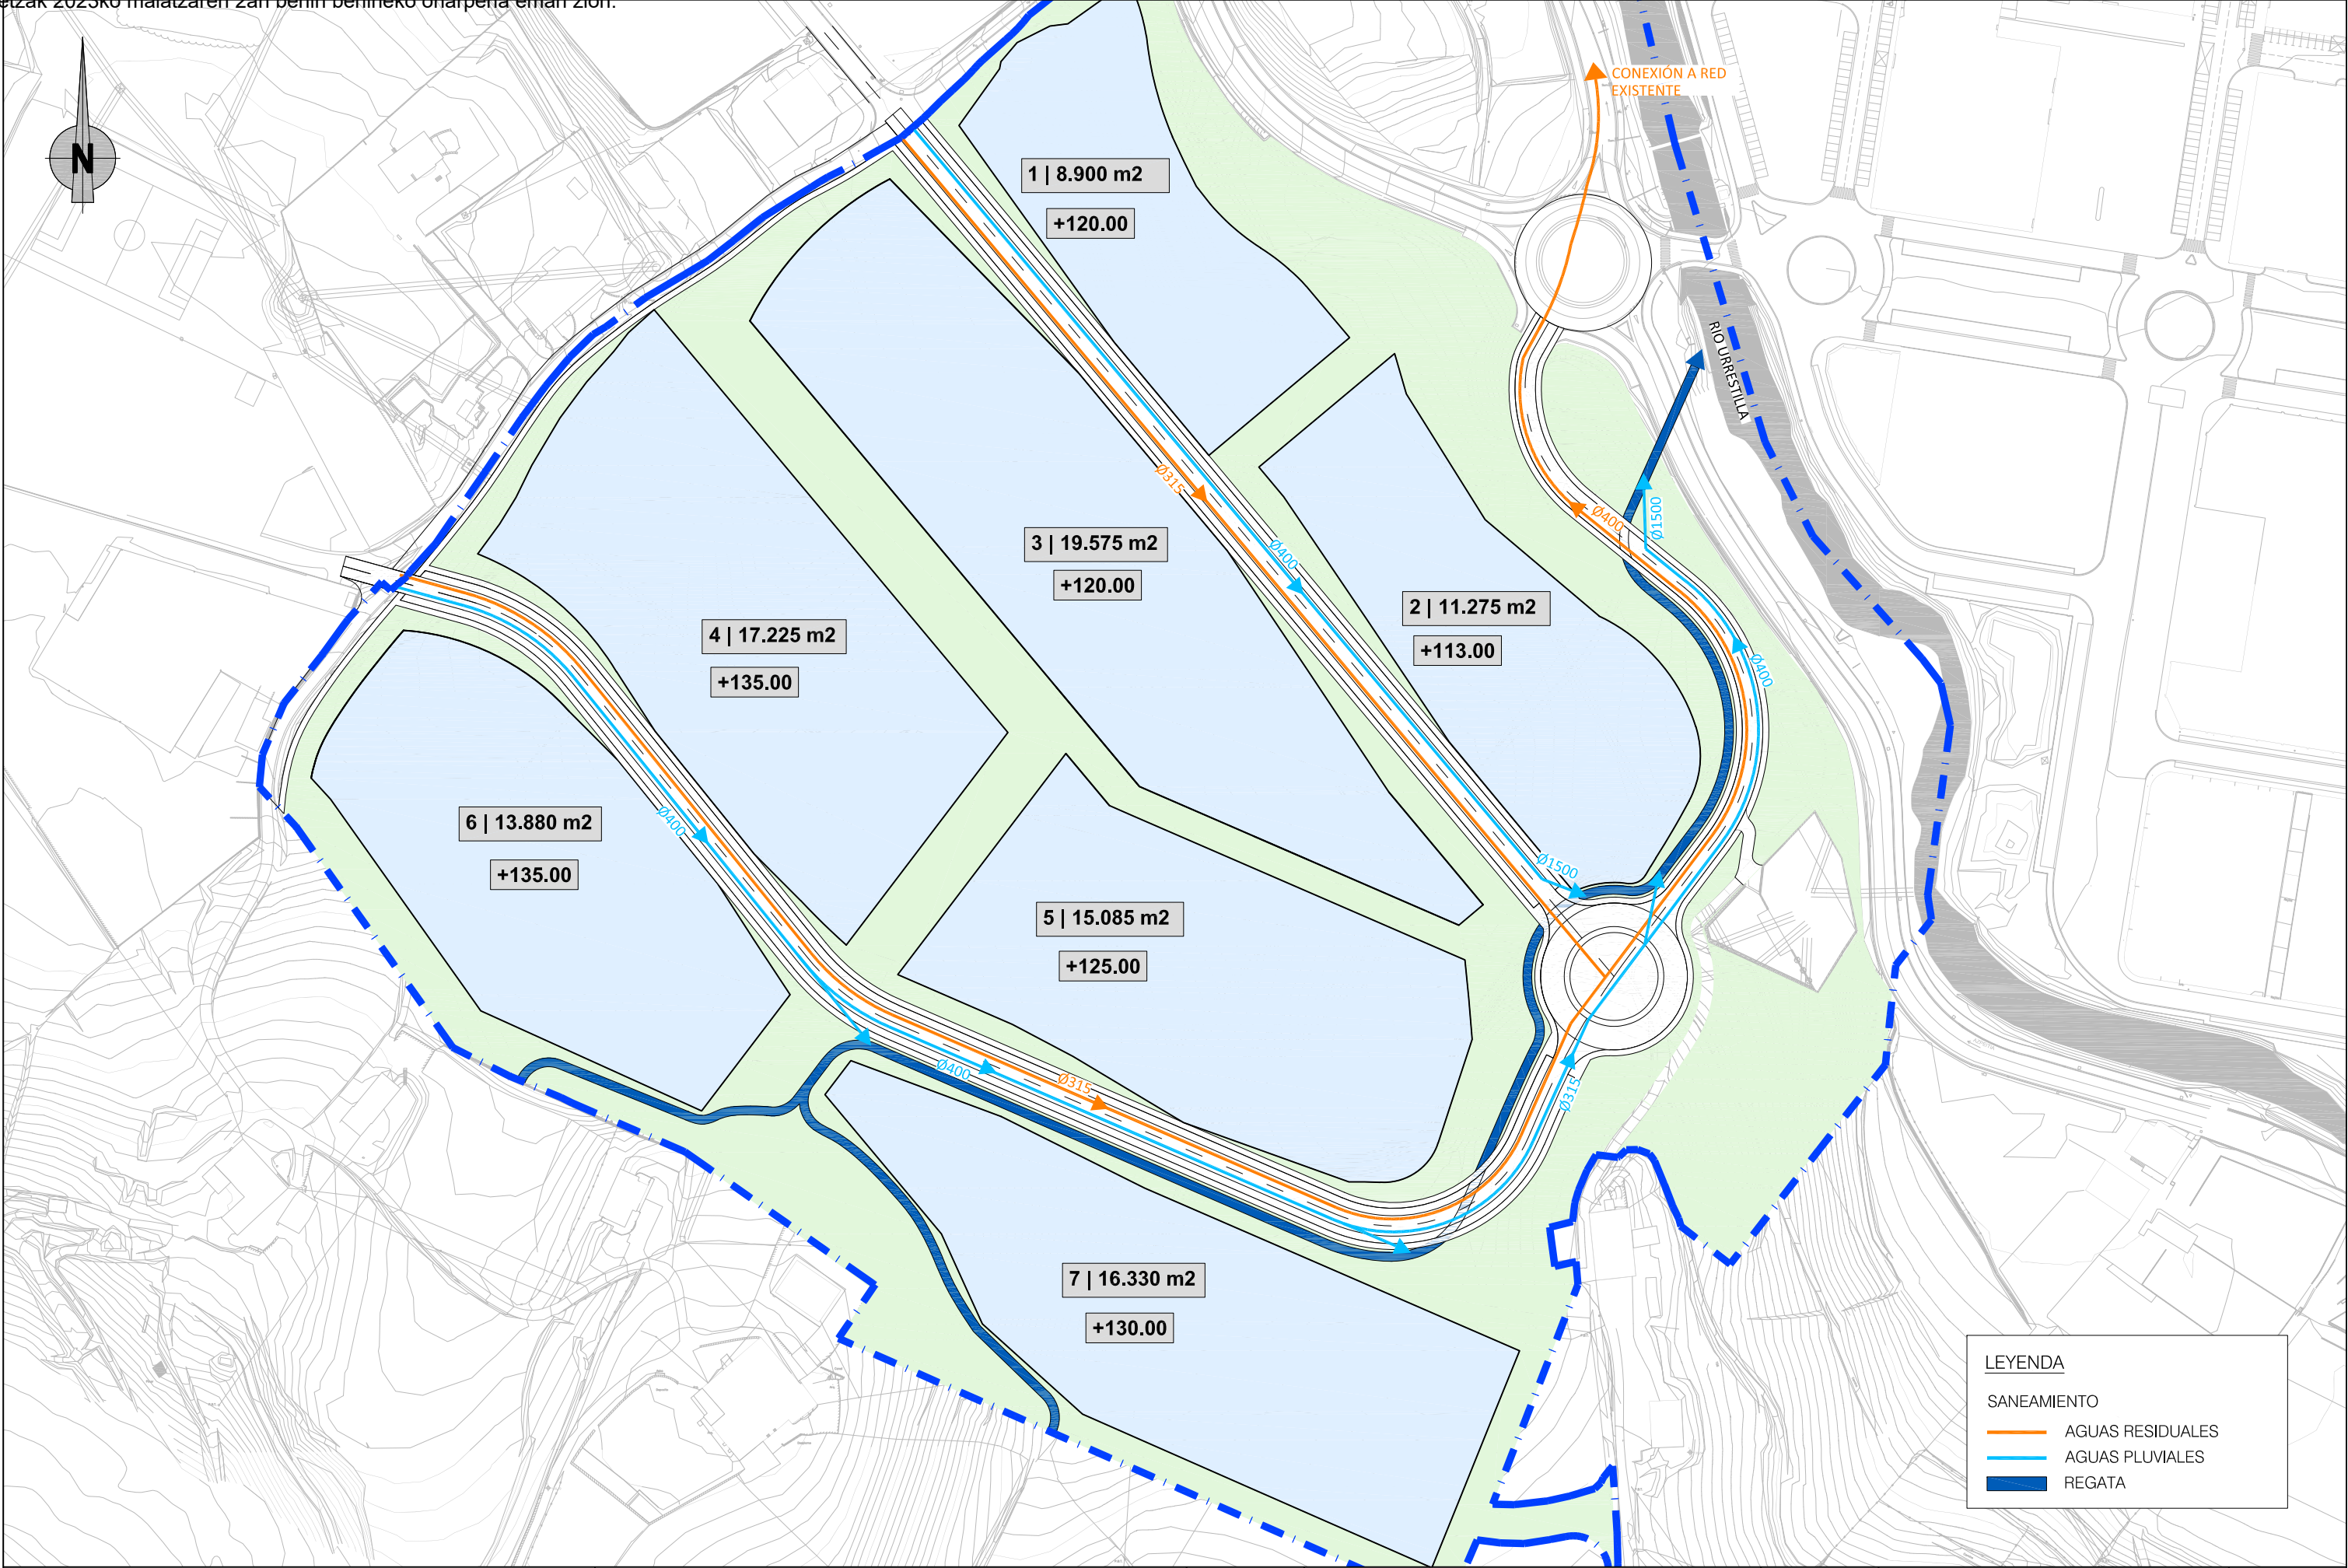


Sprilur ERAGILEA / PROMOTOR		Hirigintza AHOLKULARIA / CONSULTOR	Estanis Narbaiza ESTANISLAO NARBAIZA ZUBIZARRETA Gorka Narbaiza GORKA NARBAIZA ZUBIZARRETA
---	--	--	--

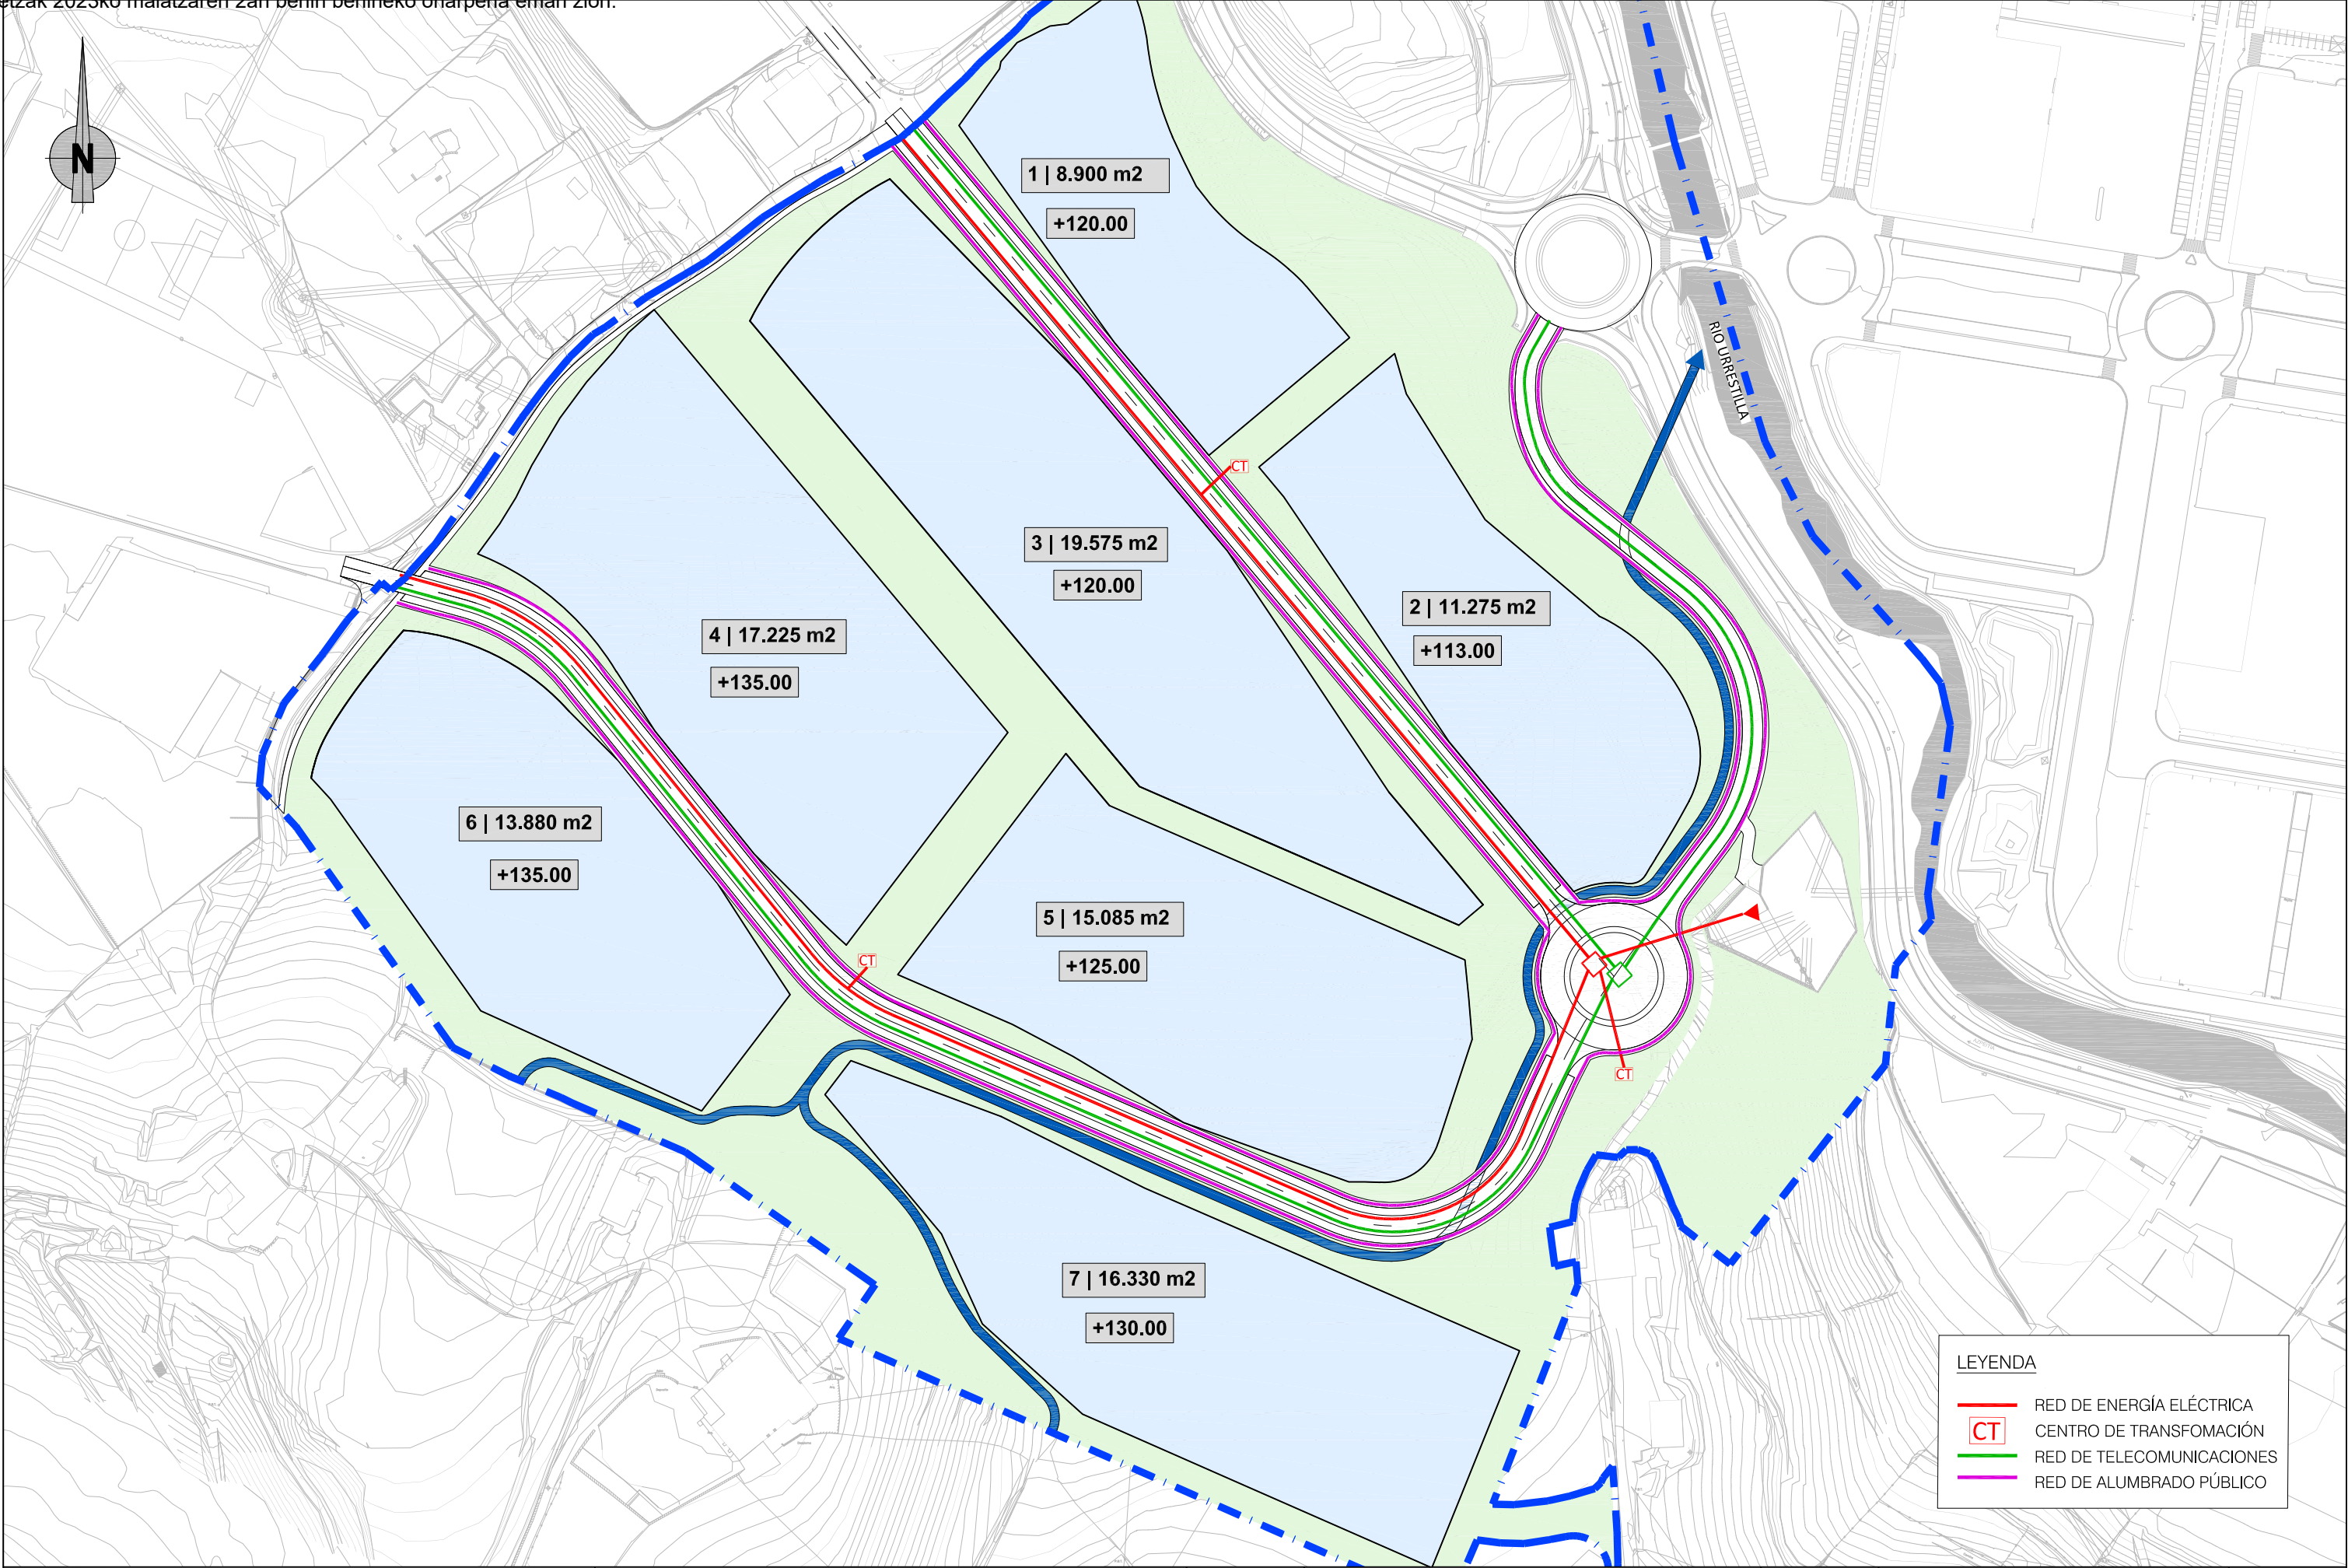


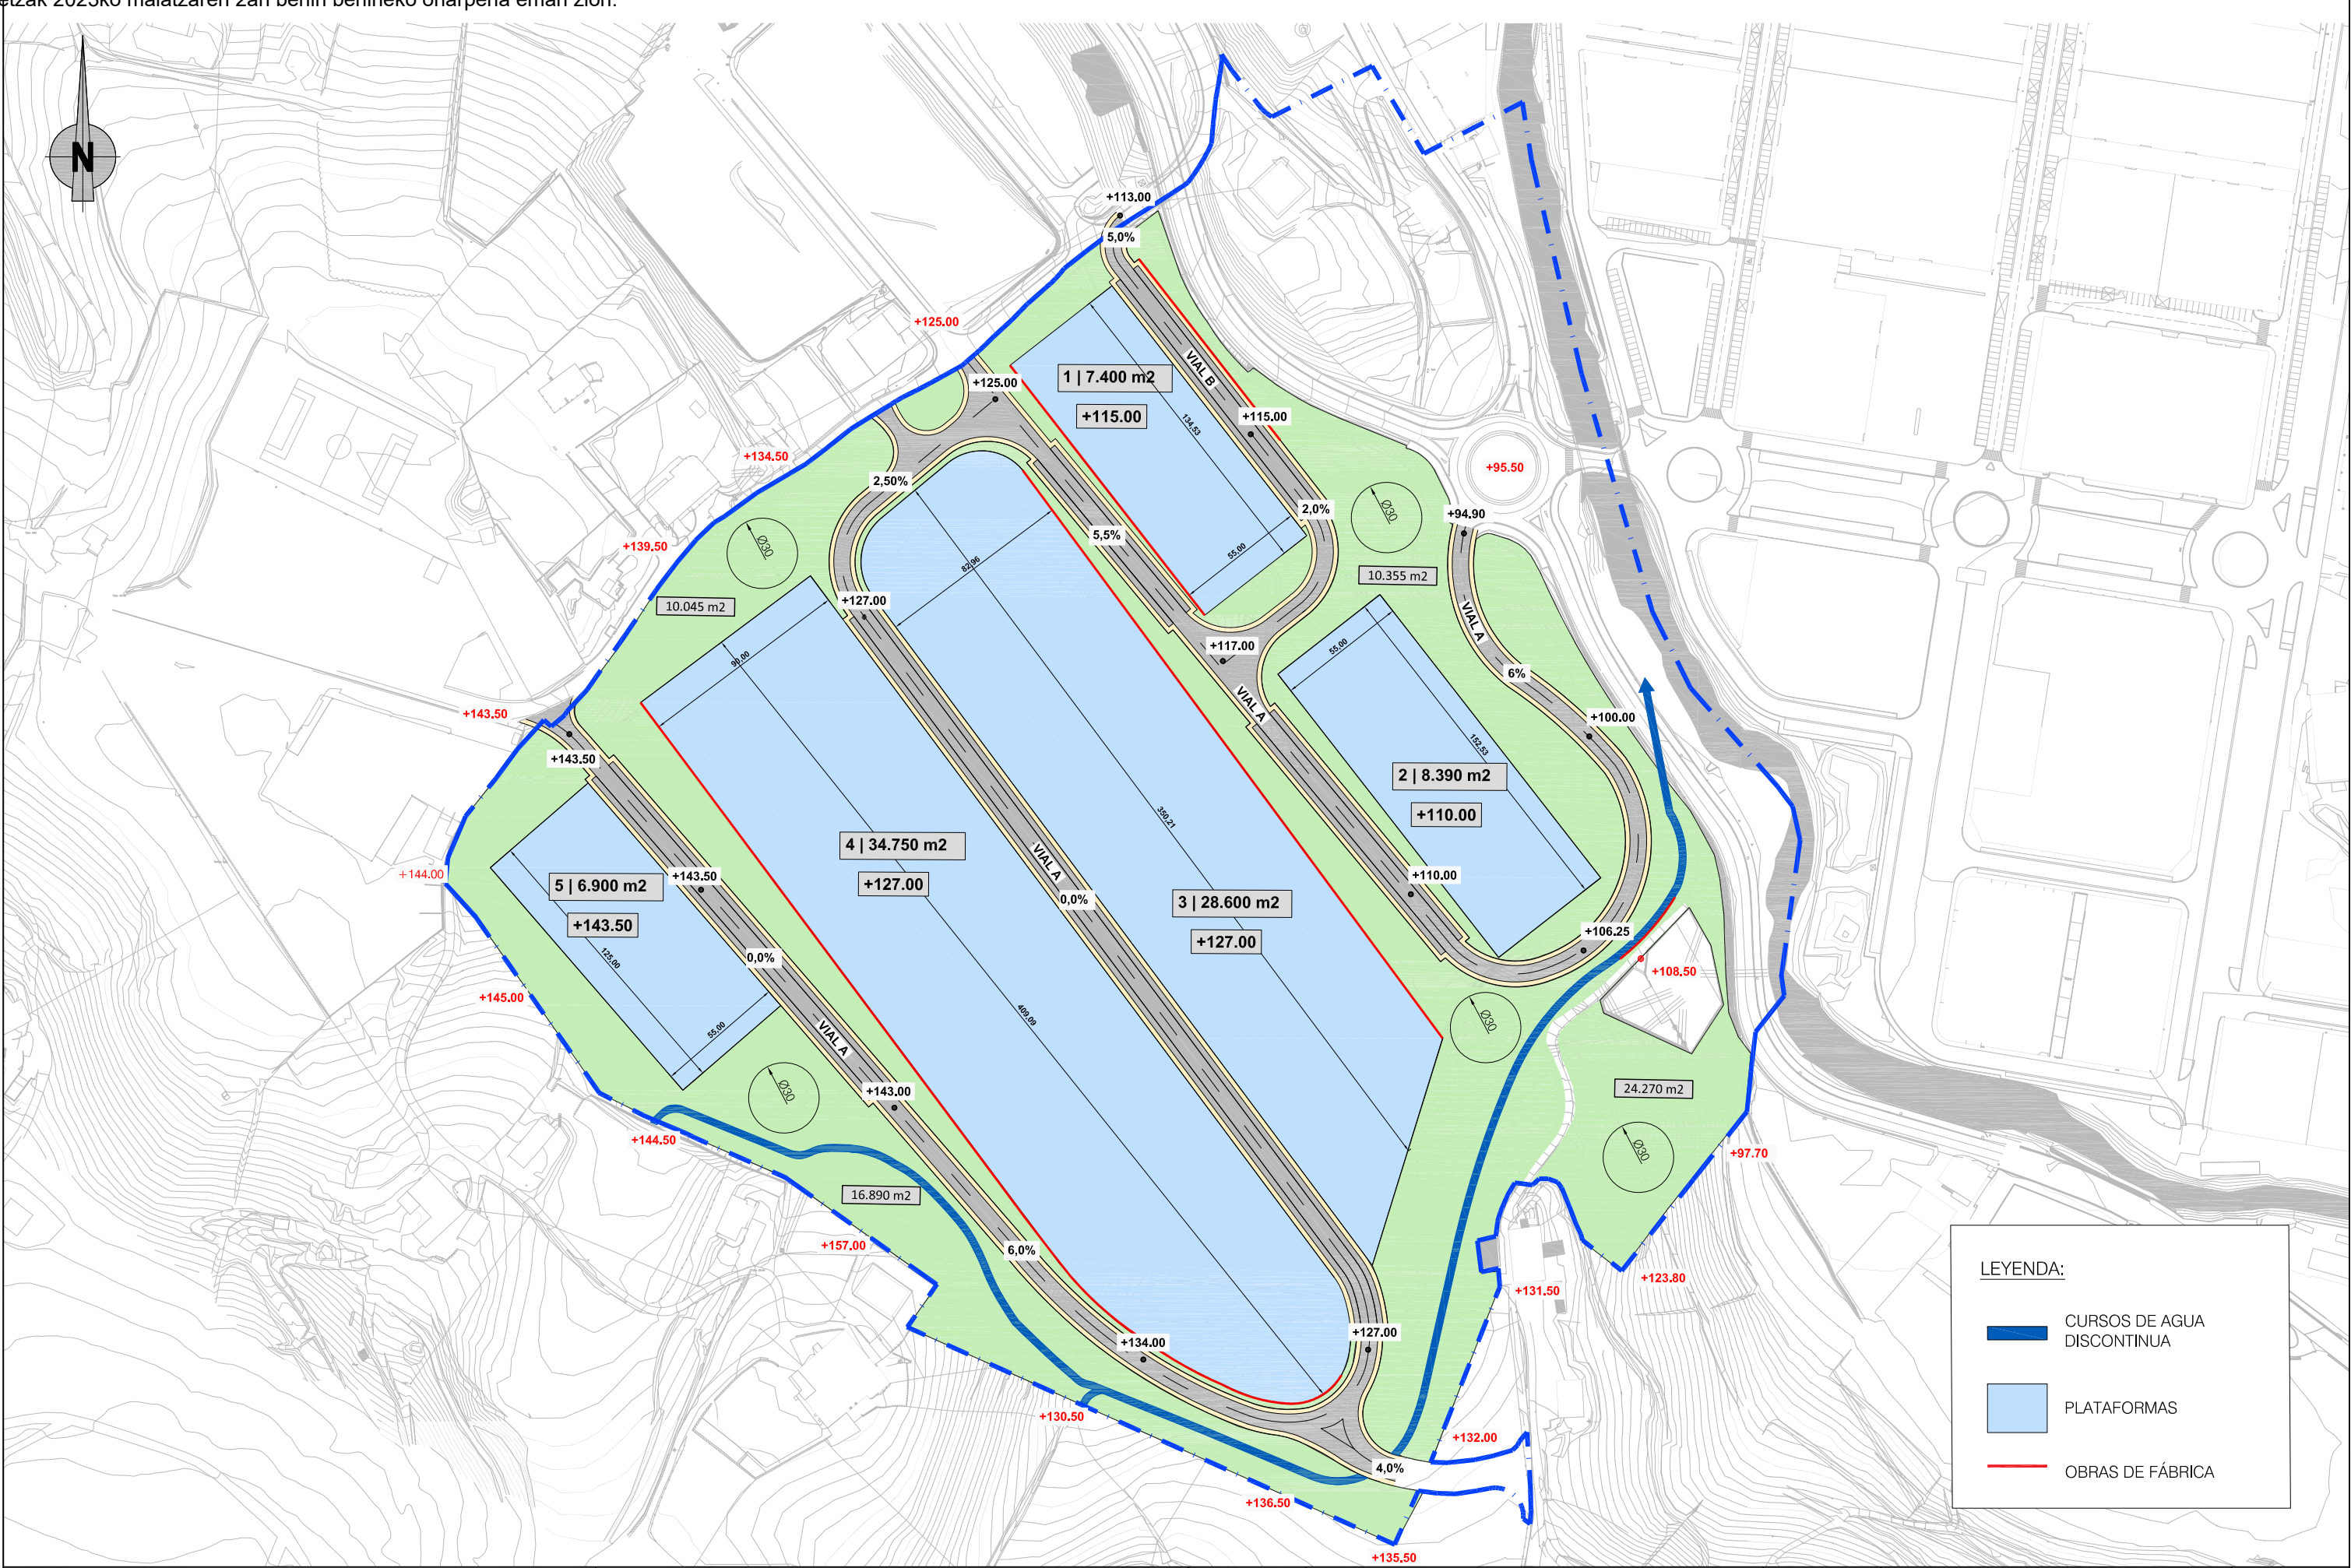

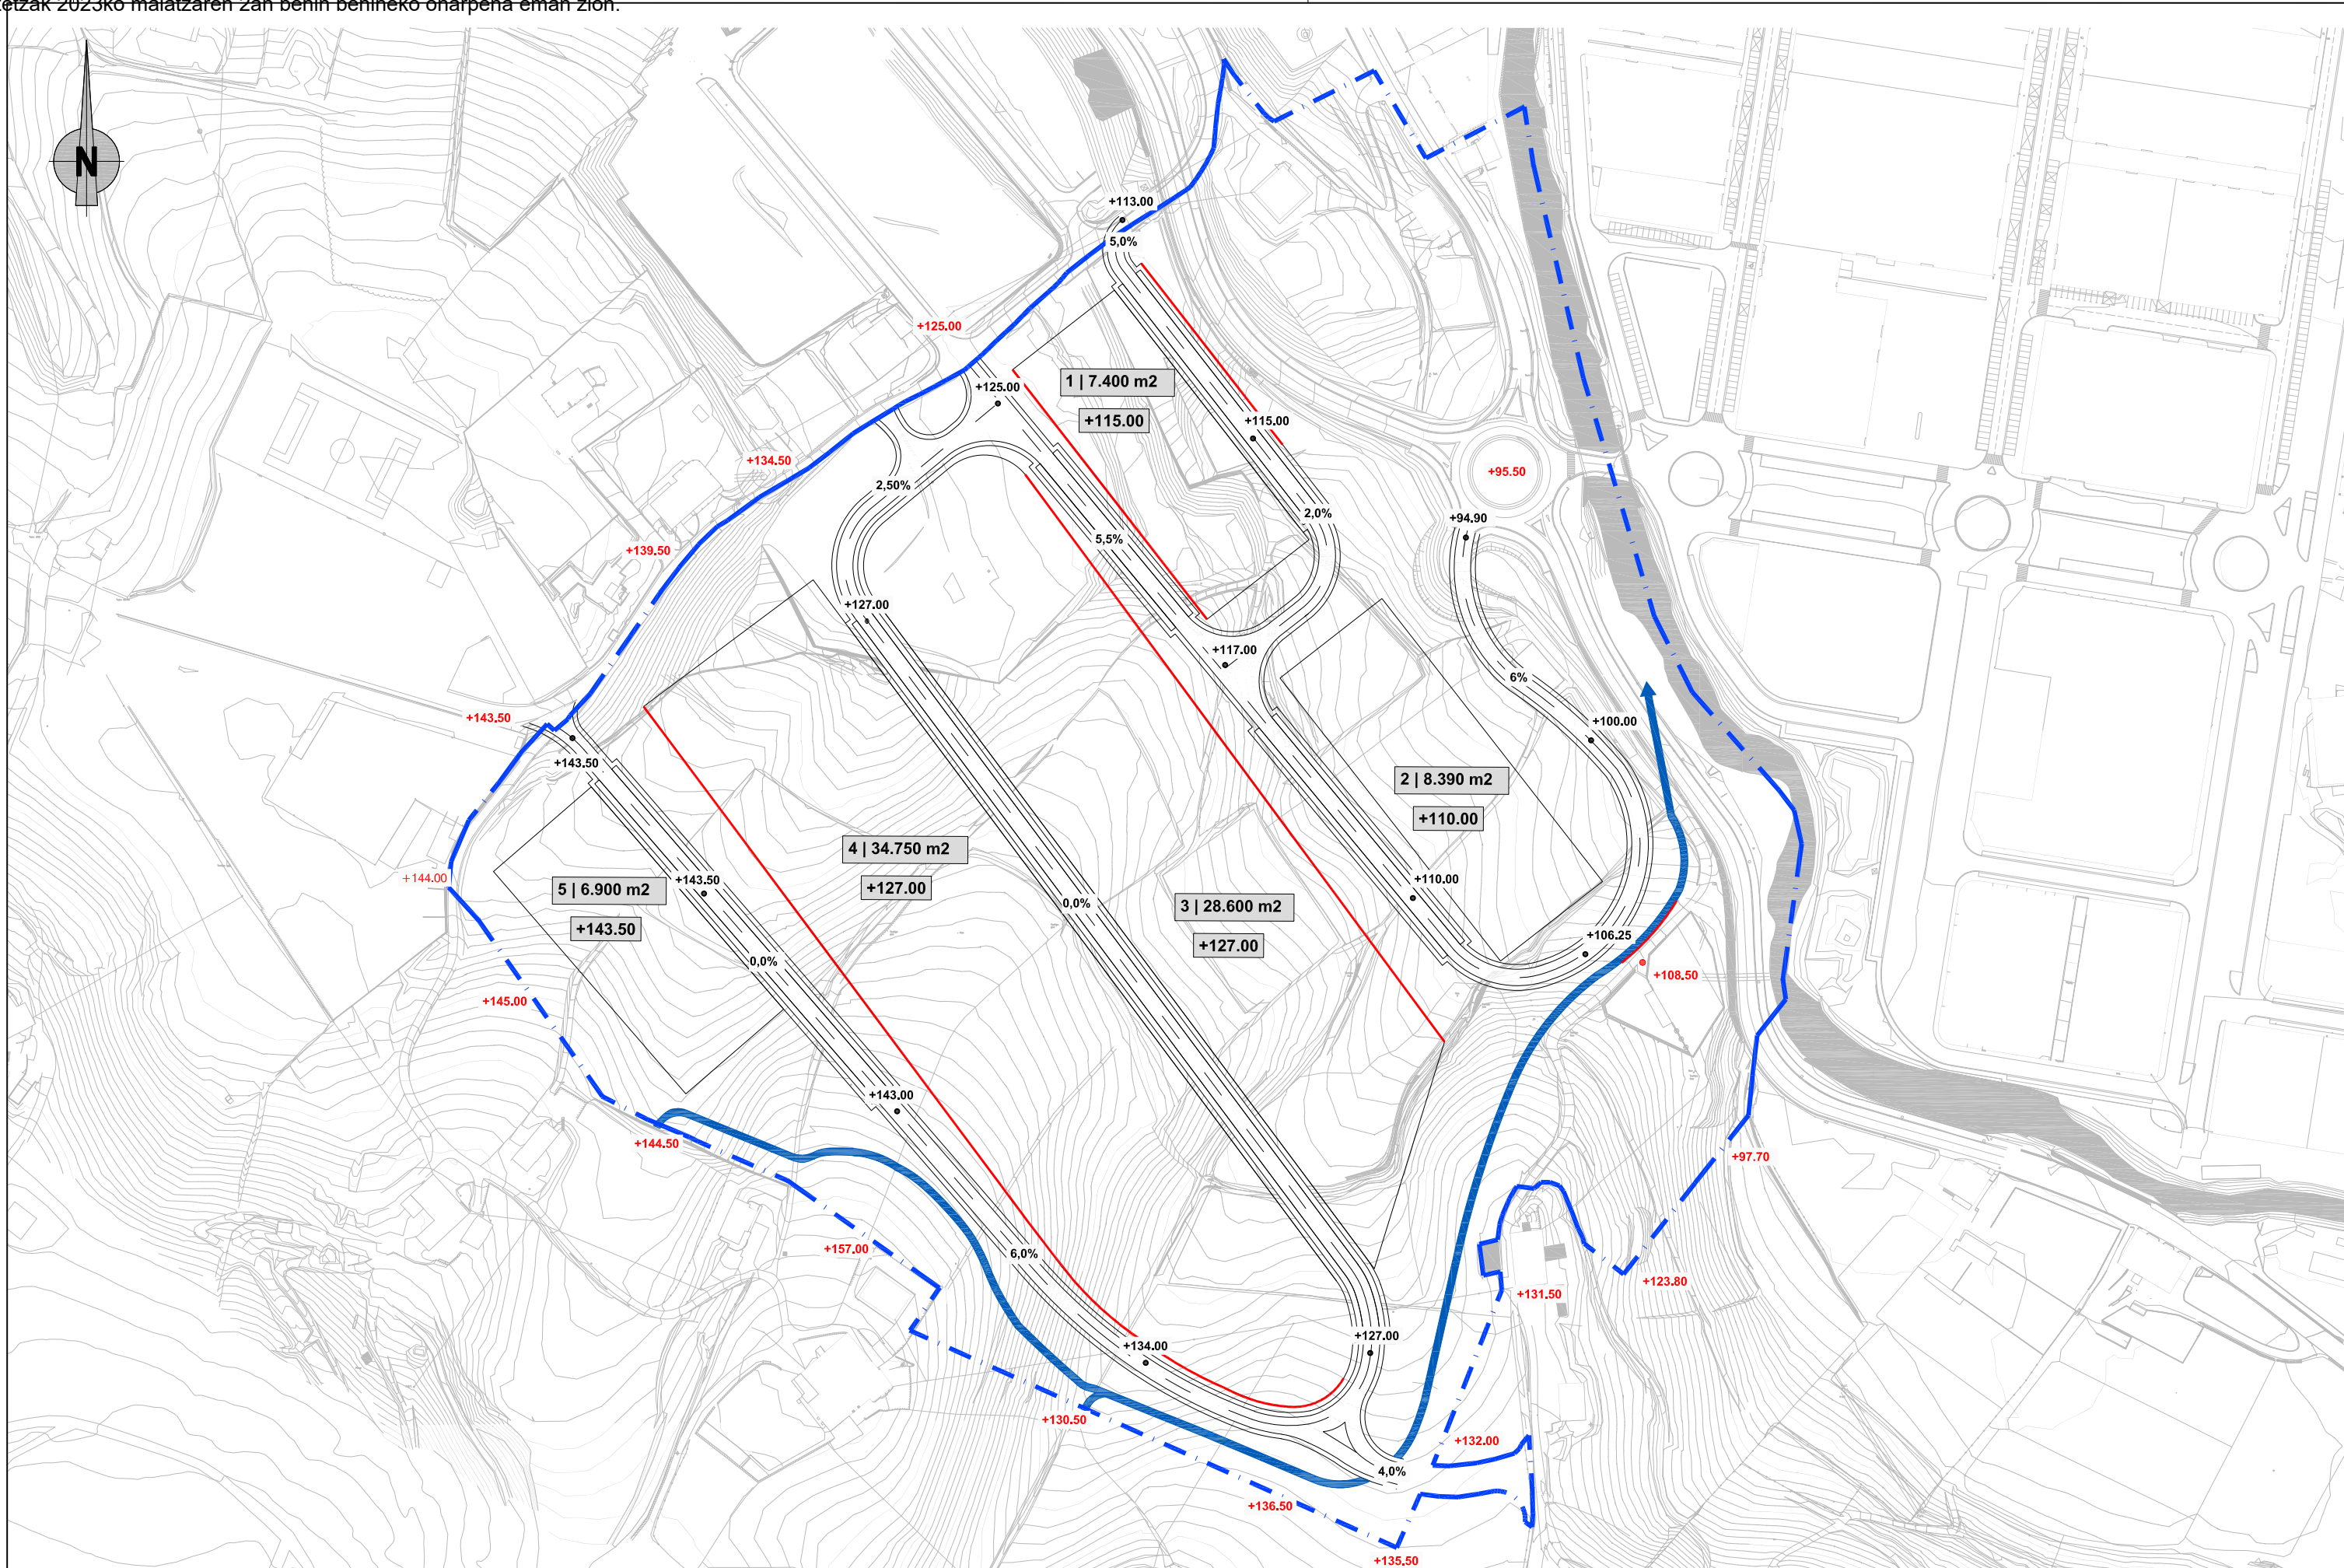


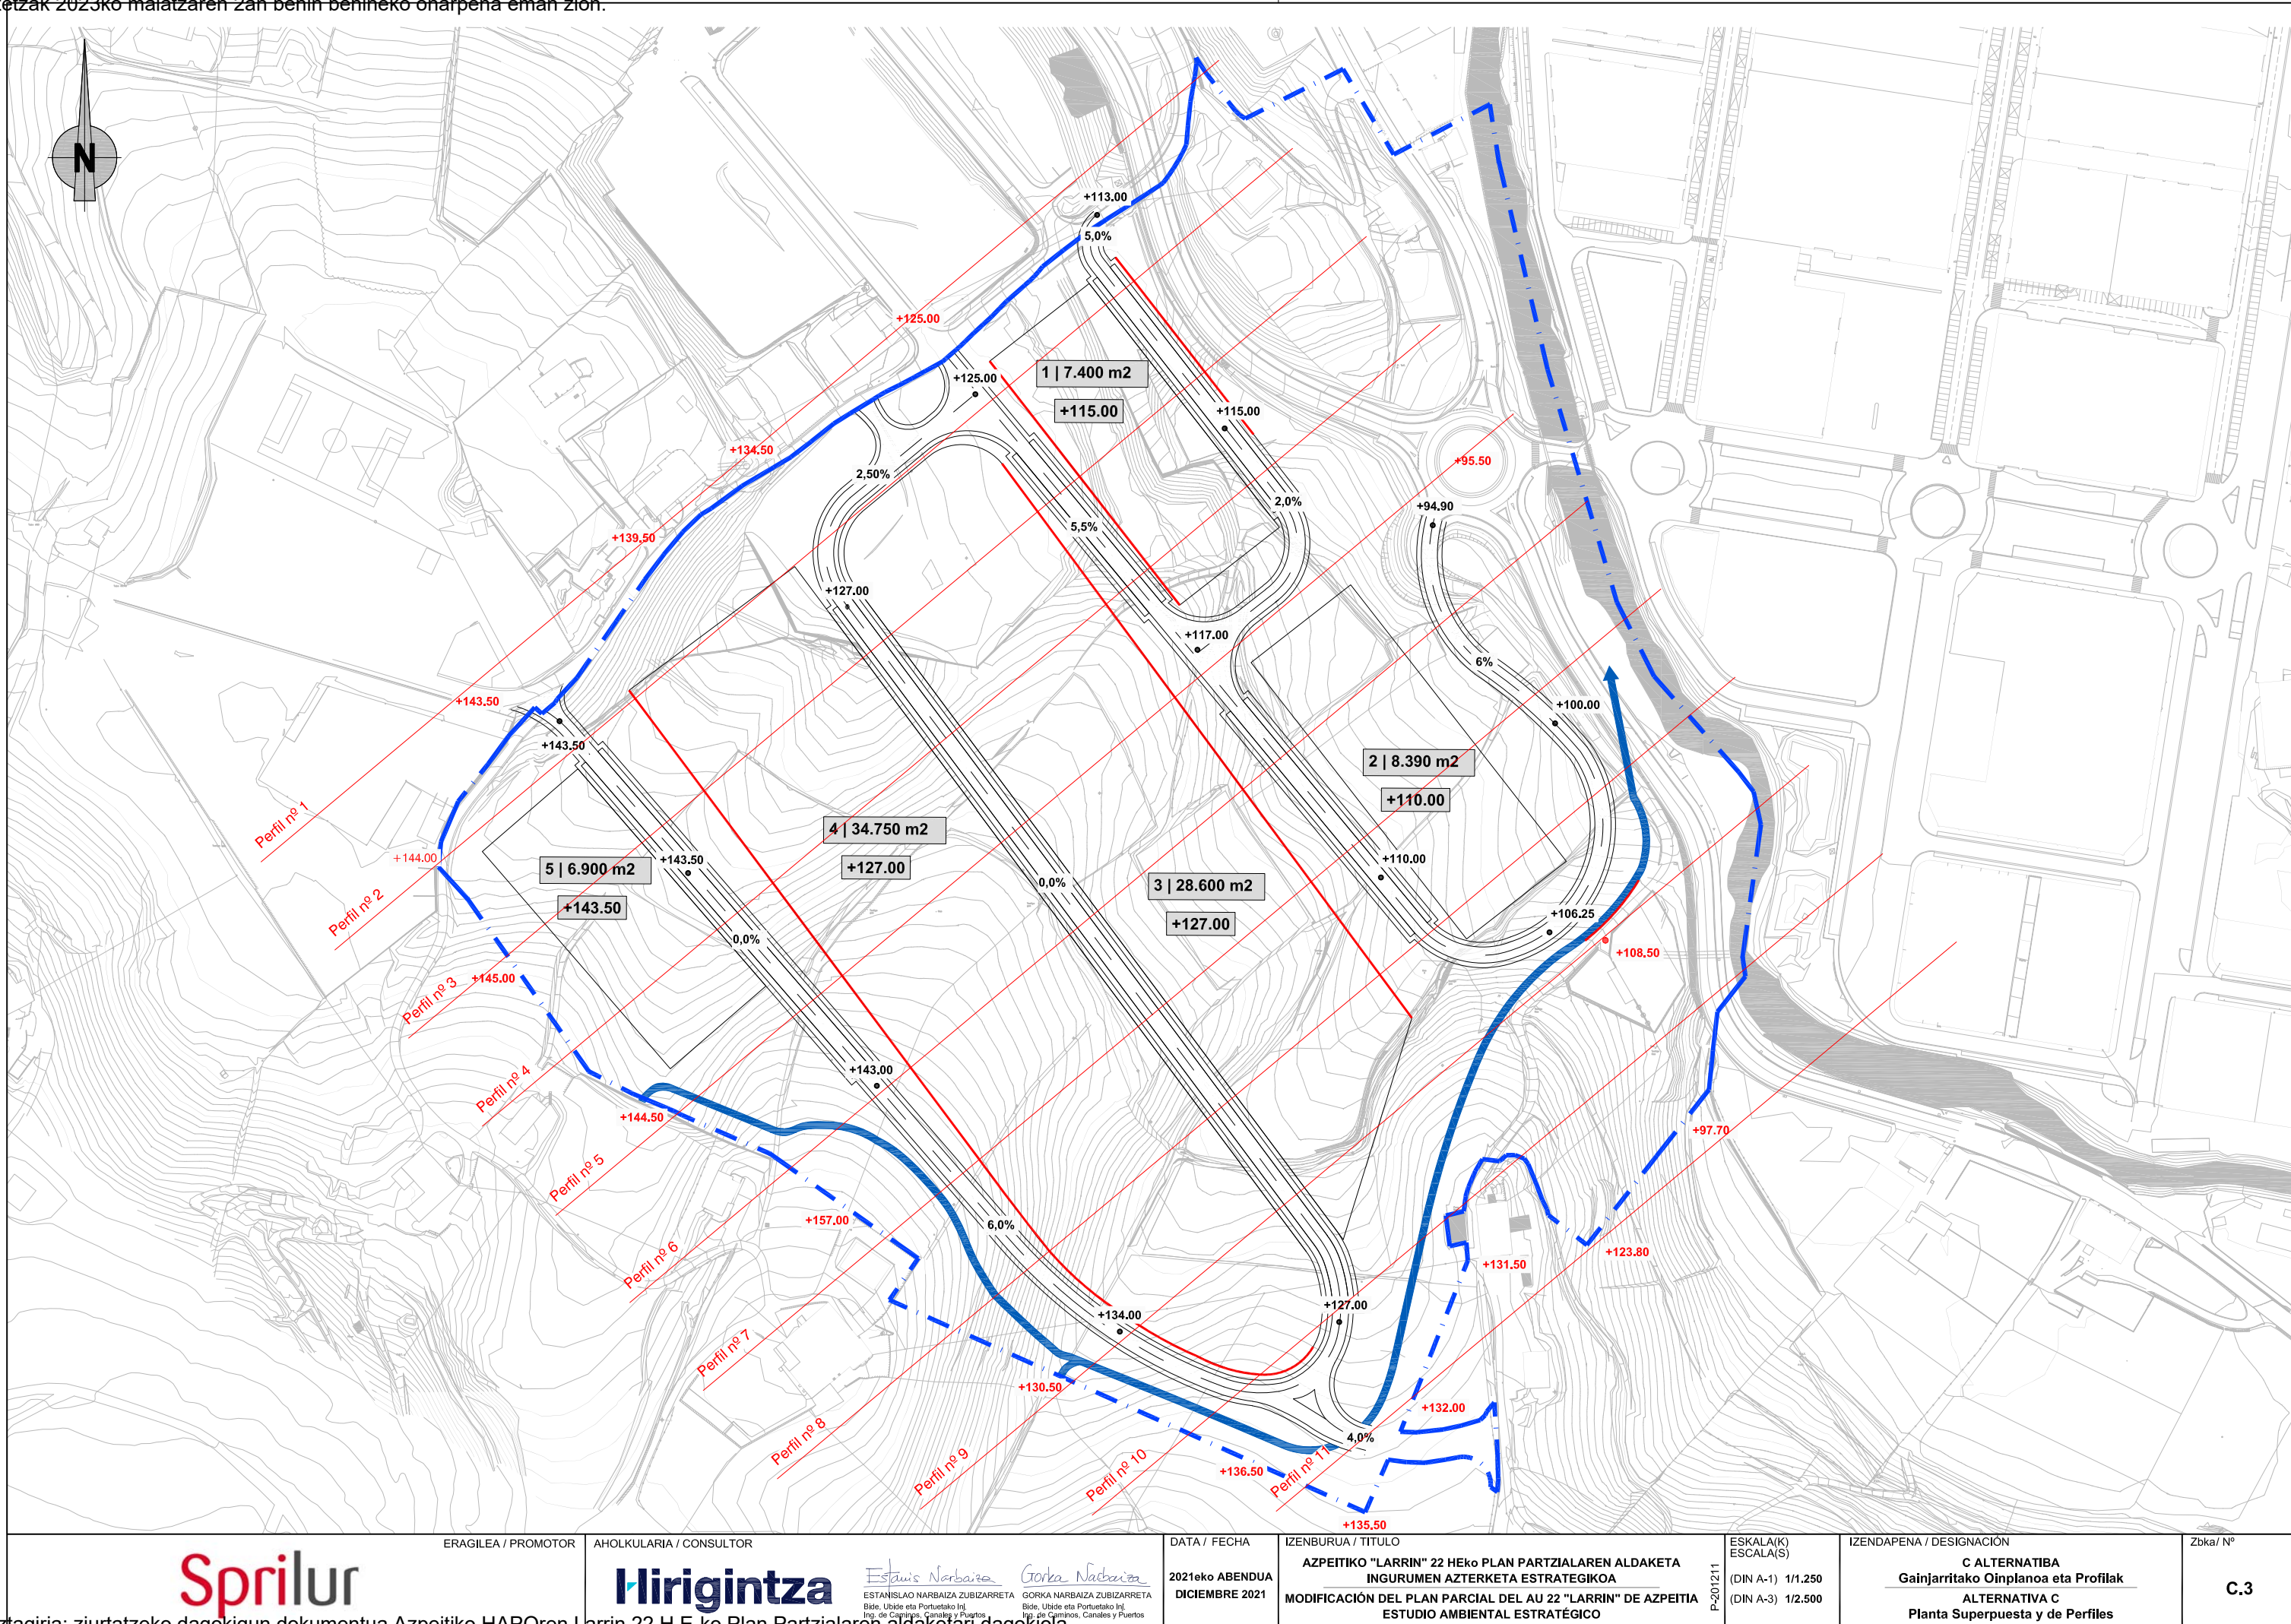


PLANTA
E (A1): 1/2.500
E (A3): 1/5.000

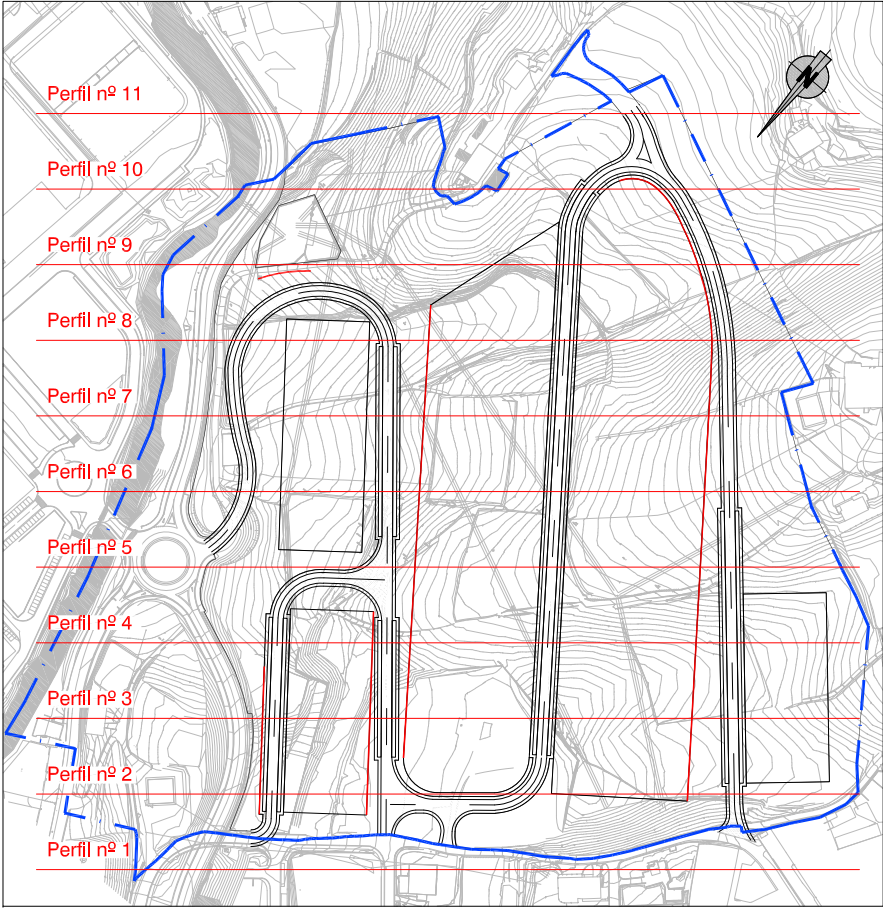


PERFIL Nº 1 P.K.=00.00

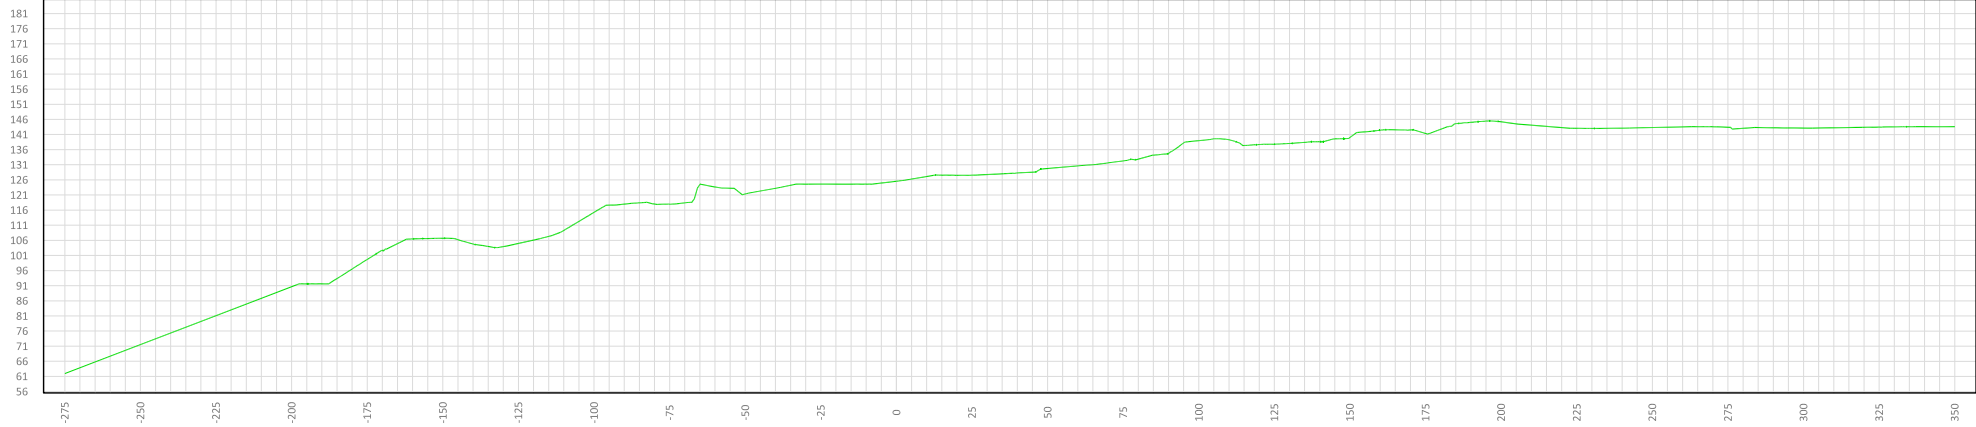


PERFIL Nº 2 P.K.=50.00

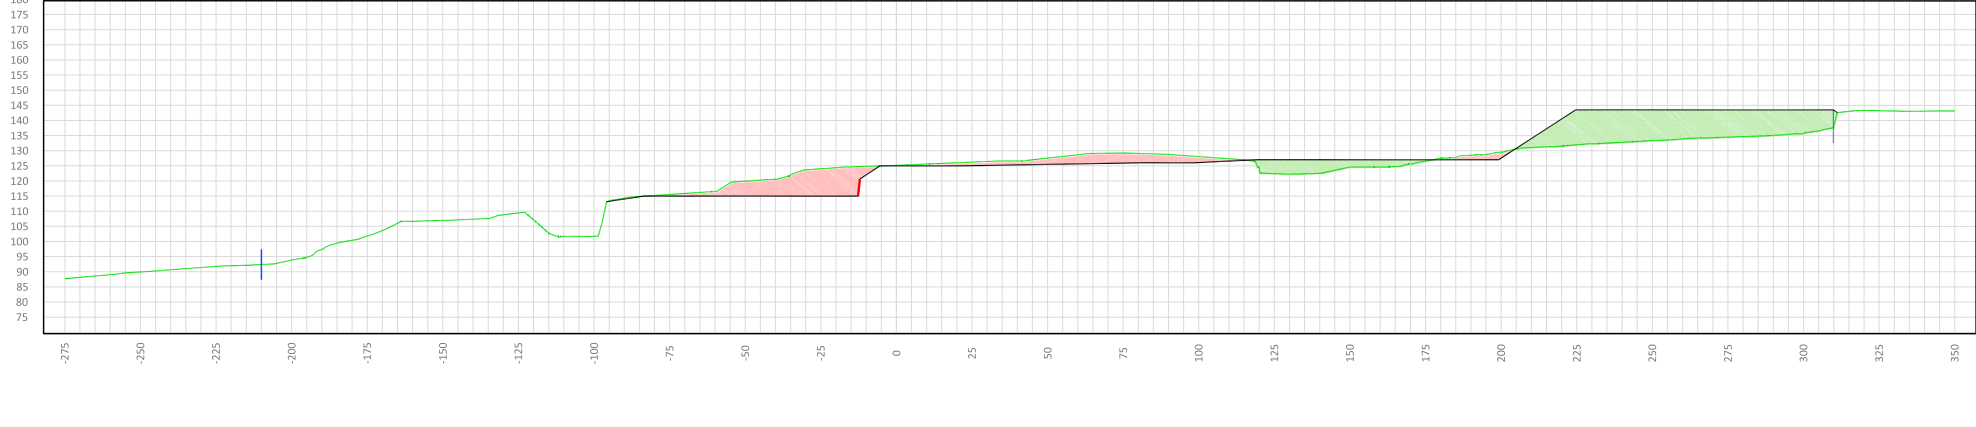

PERFIL Nº 3 P.K.=100.00

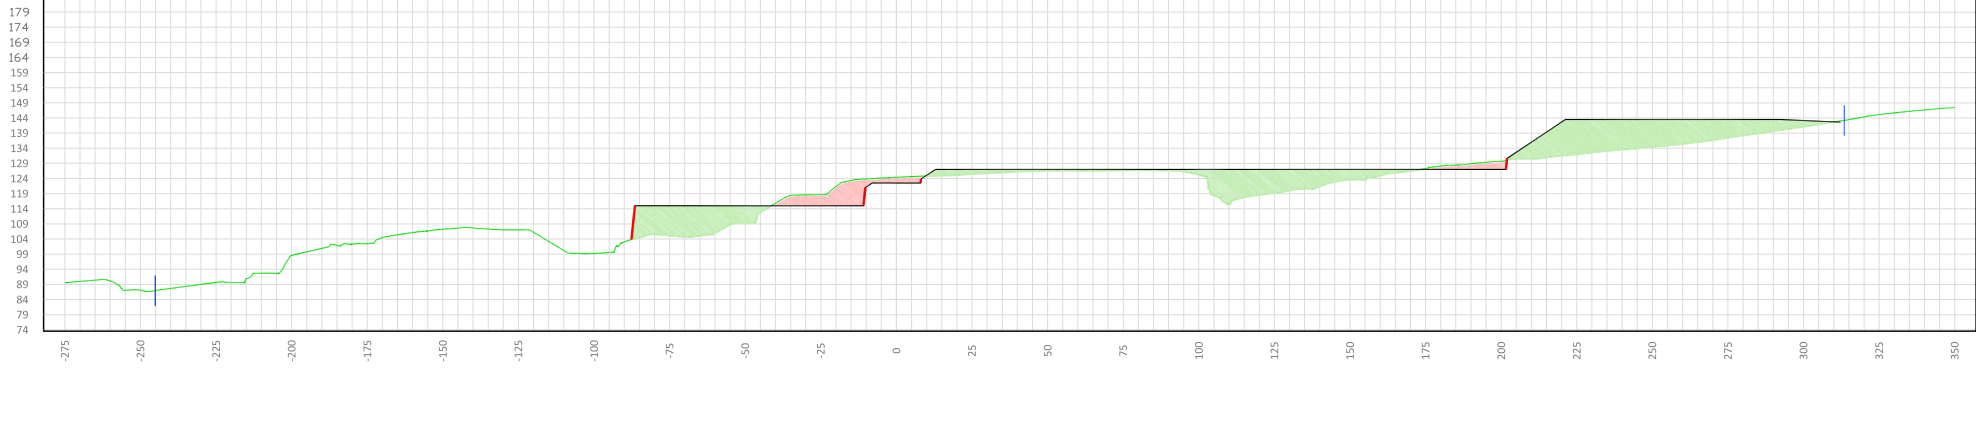

PERFIL Nº 4 P.K.=150.00

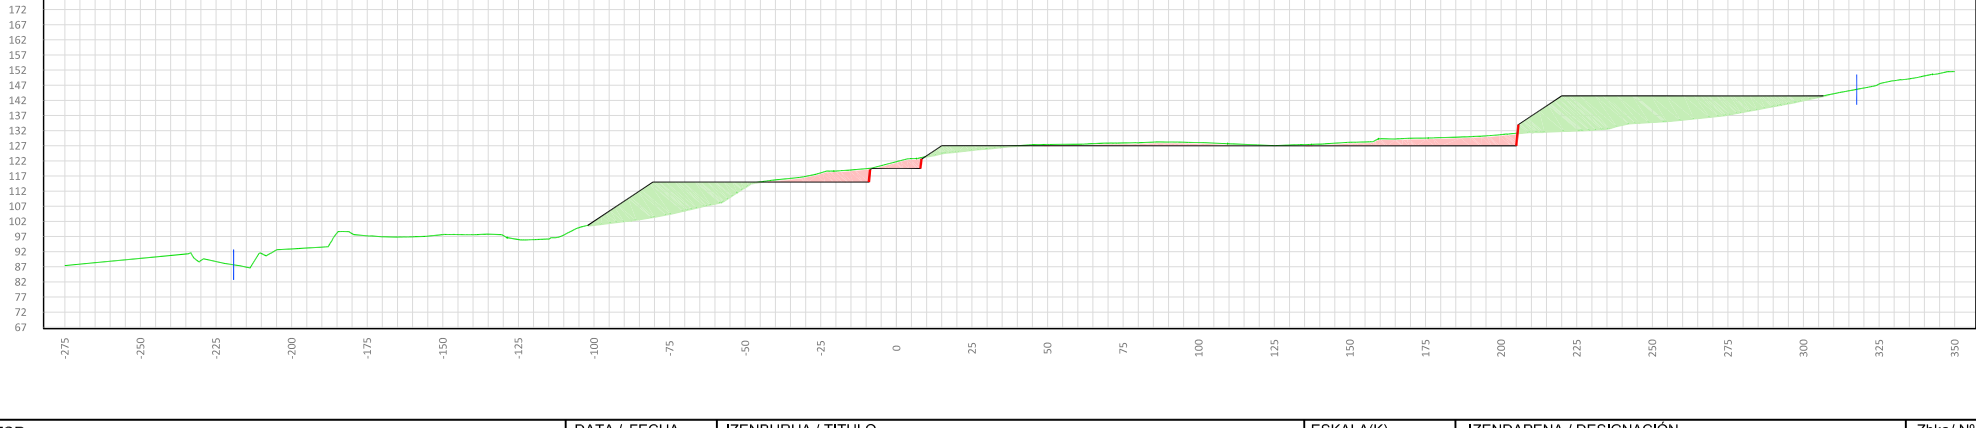

Sprilur

ERAGILEA / PROMOTOR

AHOLKULARIA / CONSULTOR

Hirigintza

Estanis Narbaiza Gorka Narbaiza
ESTANISLAO NARBAIZA ZUBIZARRETA GORKA NARBAIZA ZUBIZARRETA
Bide, Ubiide eta Portuetako Inj. Bide, Ubiide eta Portuetako Inj.
Ing. de Caminos, Canales y Puertos Ing. de Caminos, Canales y Puertos

DATA / FECHA

2021eko ABENDUA
DICIEMBRE 2021

IZENBURUA / TITULO

AZPEITIKO "LARRIN" 22 HEKO PLAN PARTZIALAREN ALDAKETA
INGURUMEN AZTERKETA ESTRATEGIKOA
MODIFICACIÓN DEL PLAN PARCIAL DEL AU 22 "LARRIN" DE AZPEITIA
ESTUDIO AMBIENTAL ESTRATÉGICO

ESKALA(K)
ESCALA(S)

(DIN A-1) 1/1.250
(DIN A-3) 1/2.500


IZENDAPENA / DESIGNACIÓN

C ALTERNATIBA
Profila (I)
ALTERNATIVA C
Perfiles (I)


Zbka/ Nº

C.4.1


PLANTA
E (A1): 1/2.500
E (A3): 1/5.000

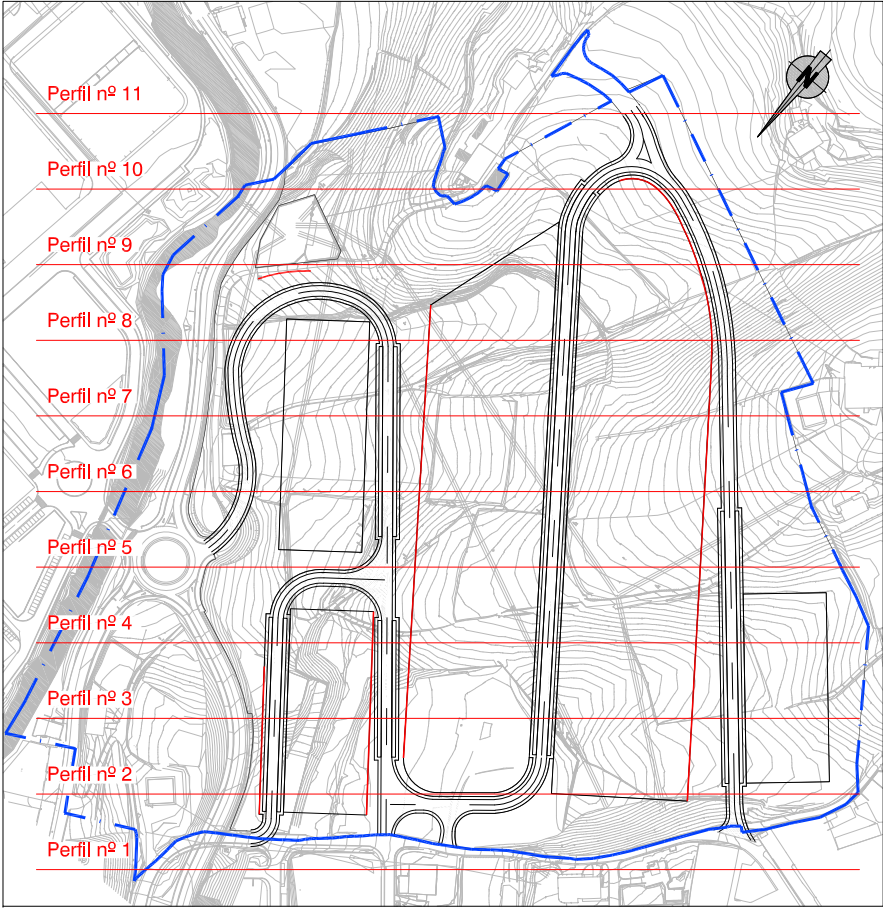


PERFIL Nº 5 P.K.=200.00

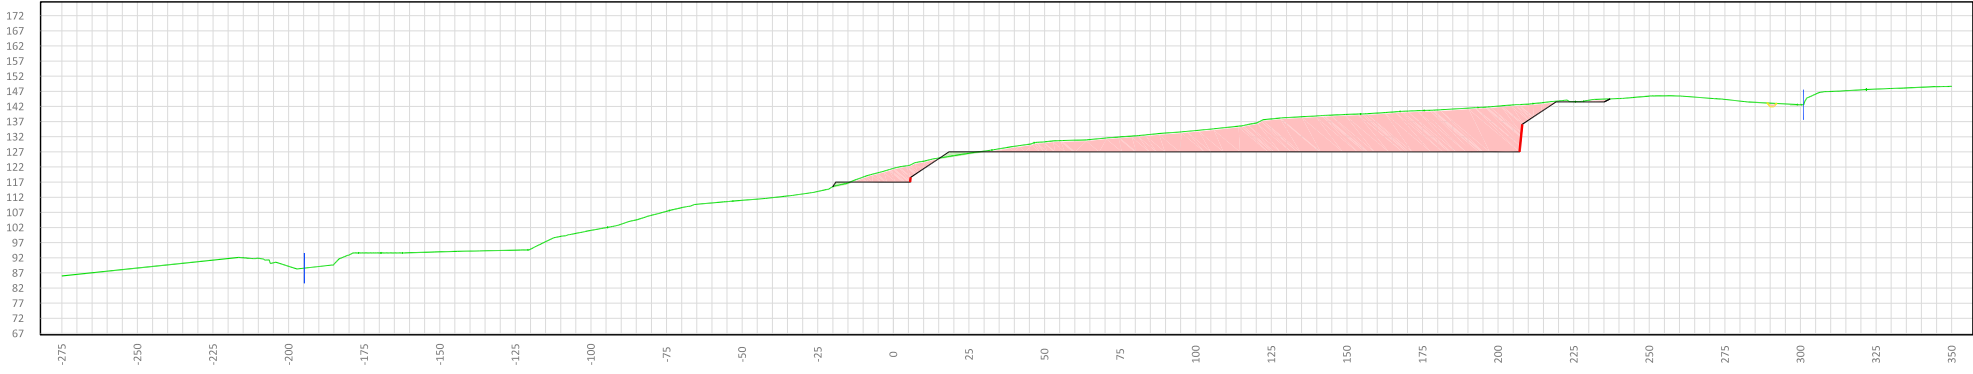


PERFIL Nº 6 P.K.=250.00

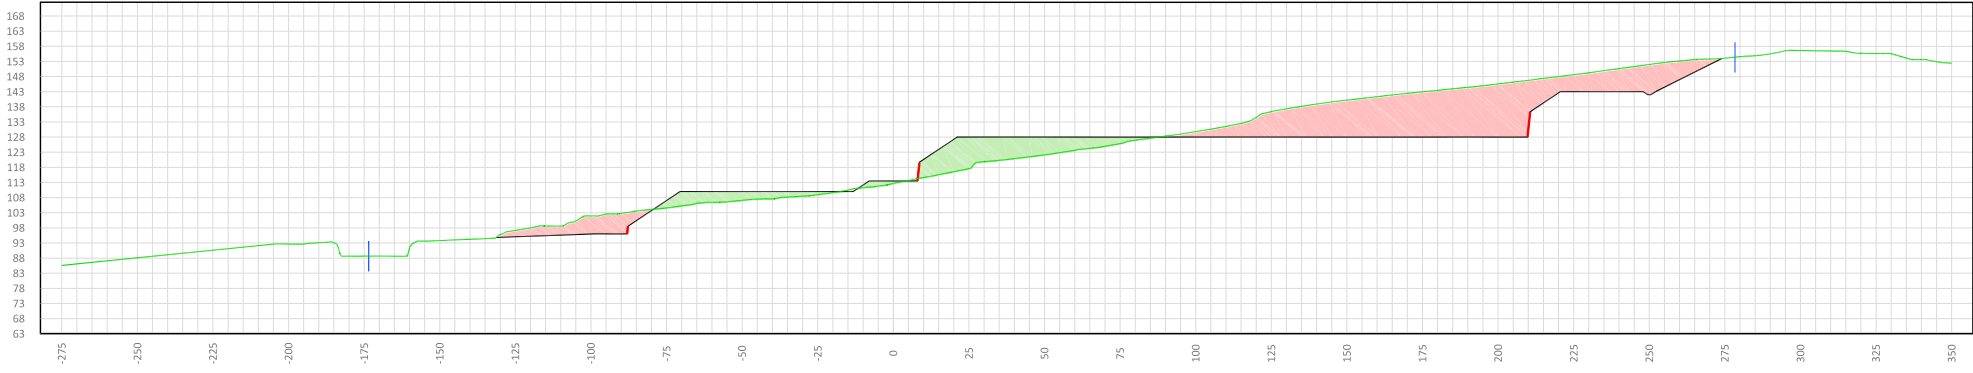


PERFIL Nº 7 P.K.=300.00

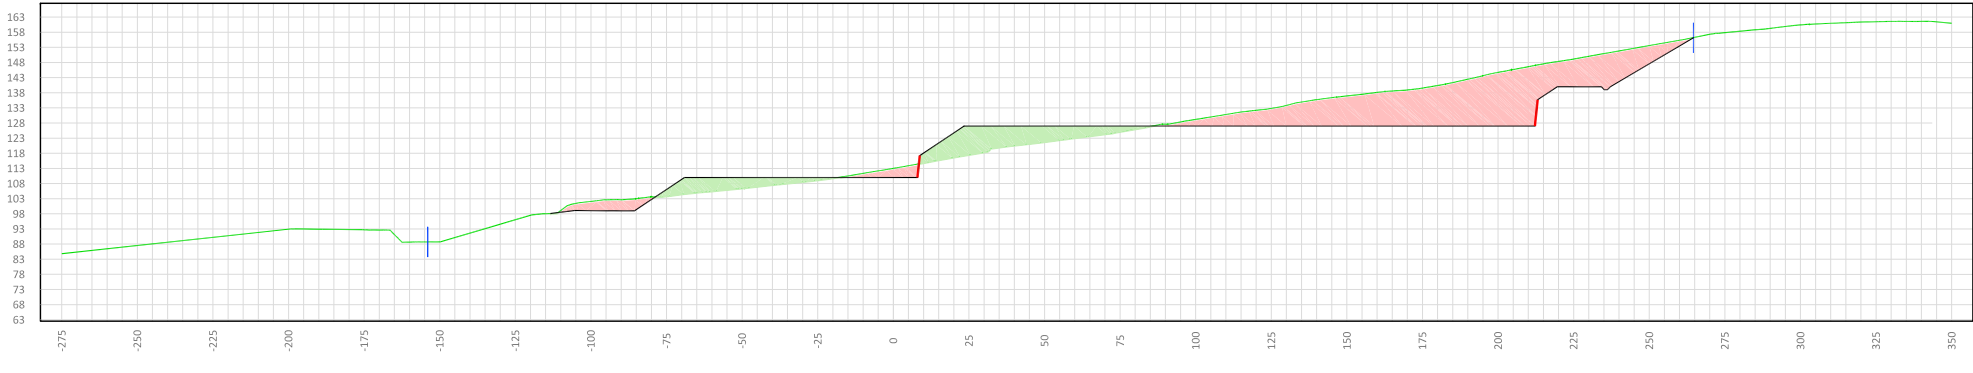

PERFIL Nº 8 P.K.=350.00

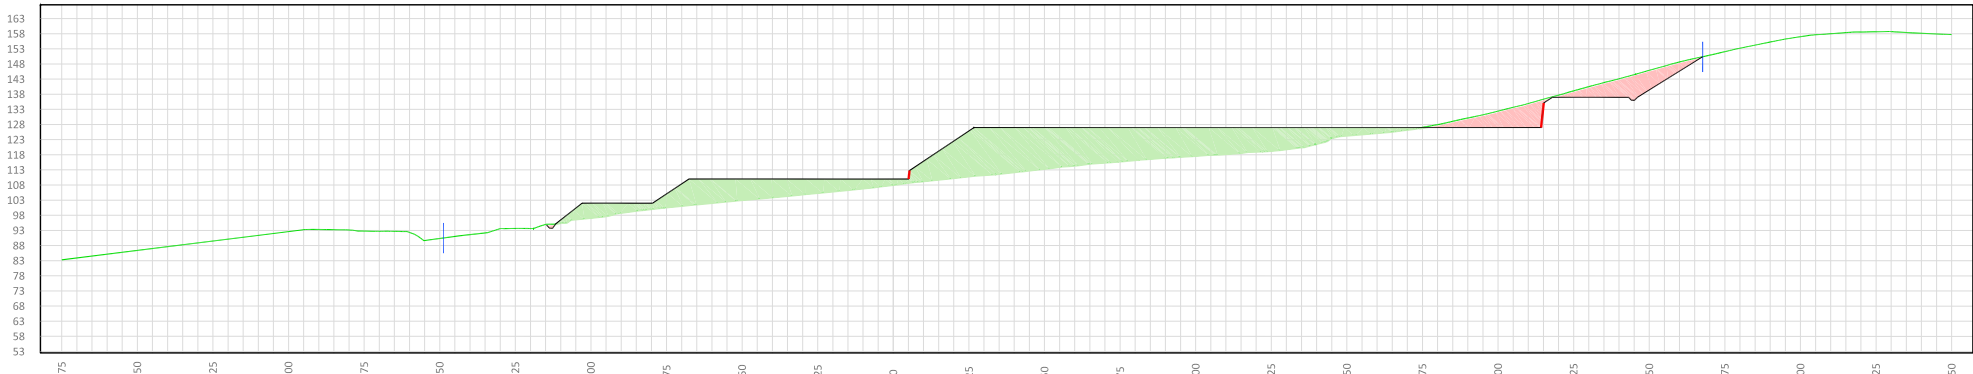


PLANTA
E (A1): 1/2.500
E (A3): 1/5.000

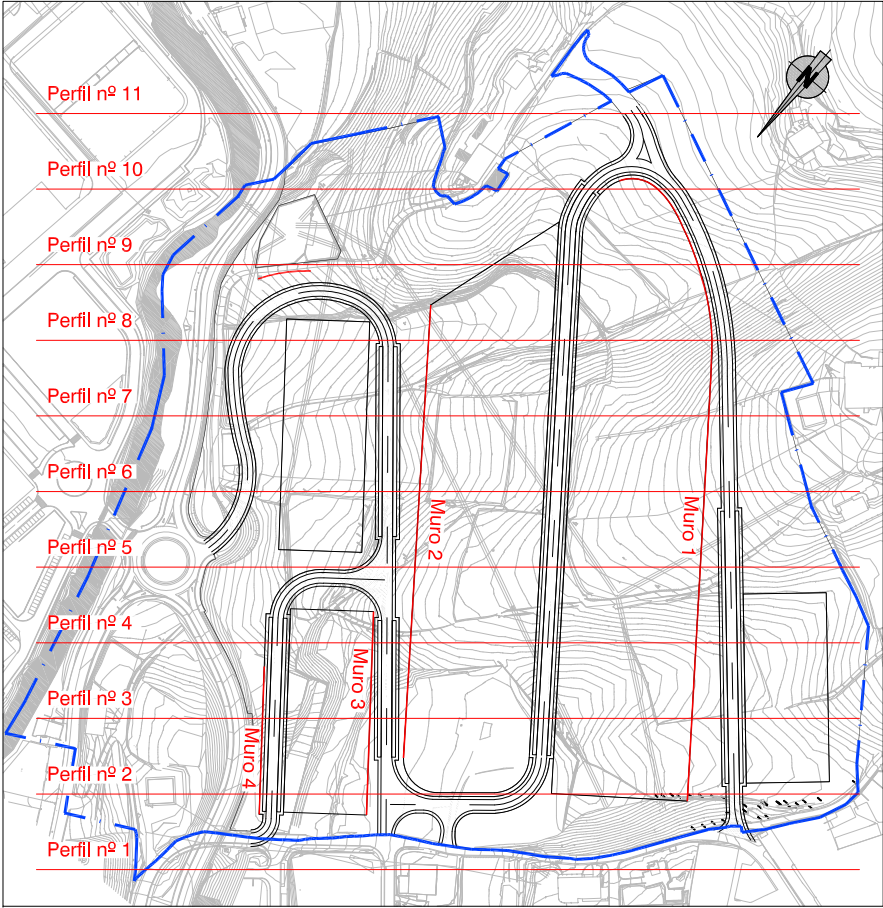


PERFIL Nº 9

P.K.=400.00

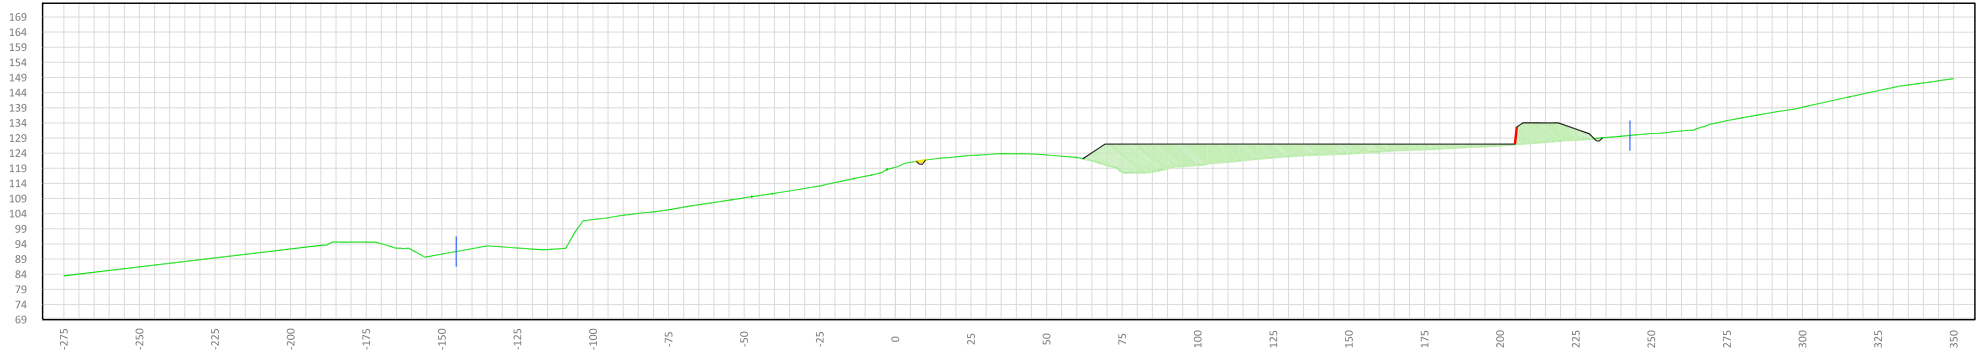


PERFIL Nº 10

P.K.=450.00

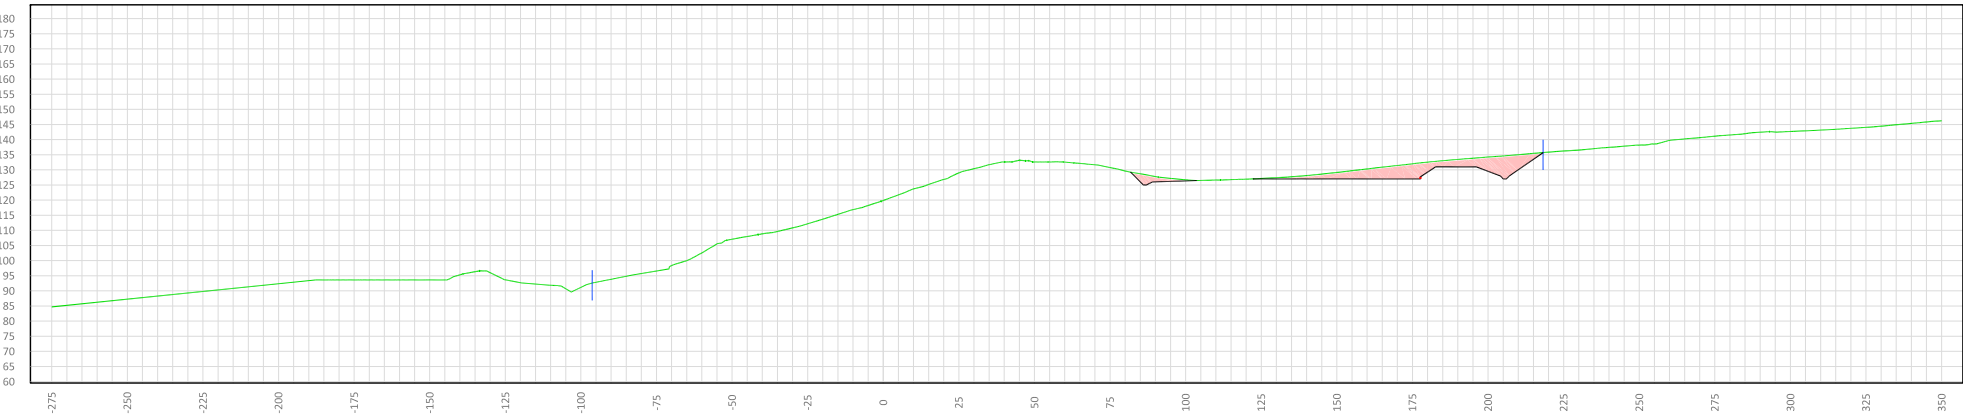


PERFIL Nº 11

P.K.=500.00

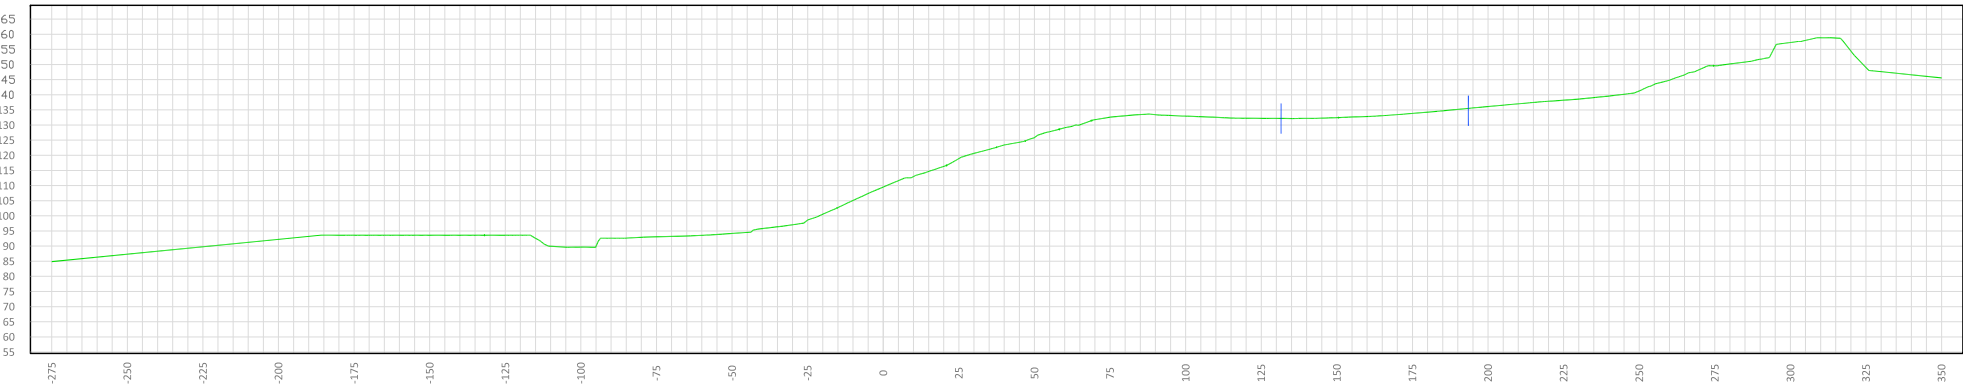


MURO 1

E (H): 1/2.500
E (V): 1/500

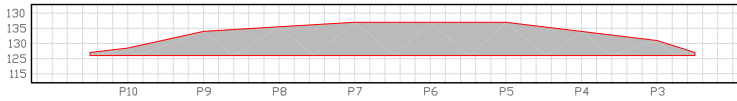


MURO 2

E (H): 1/2.500
E (V): 1/500

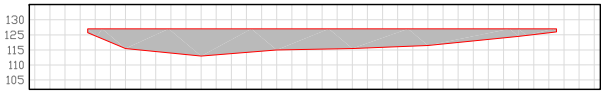


MURO 3

E (H): 1/2.500
E (V): 1/500

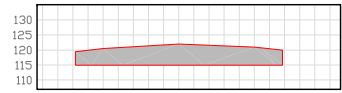

MURO 4

E (H): 1/2.500
E (V): 1/500

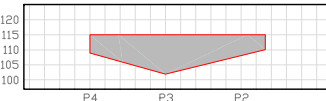

Sprilur

ERAGILEA / PROMOTOR

AHOLKULARIA / CONSULTOR

Hirigintza

Estanis Narbaiza Gorka Narbaiza
ESTANISLAO NARBAIZA ZUBIZARRETA GORKA NARBAIZA ZUBIZARRETA
Bide, Ubidet eta Portuetako Ing. Bide, Ubidet eta Portuetako Ing.
Ing. de Caminos, Canales y Puertos Ing. de Caminos, Canales y Puertos

DATA / FECHA

2021eko ABENDUA
DICIEMBRE 2021

IZENBURUA / TITULO

AZPEITIKO "LARRIN" 22 HEKO PLAN PARTZIALAREN ALDAKETA
INGURUMEN AZTERKETA ESTRATEGIKOA
MODIFICACIÓN DEL PLAN PARCIAL DEL AU 22 "LARRIN" DE AZPEITIA
ESTUDIO AMBIENTAL ESTRATÉGICO

ESKALA(K)
ESCALA(S)


(DIN A-1) 1/1.250
(DIN A-3) 1/2.500

IZENDAPENA / DESIGNACIÓN


C ALTERNATIBA
Profilak (III)
ALTERNATIVA C
Perfiles (III)

Zbka/ Nº

C.4.3

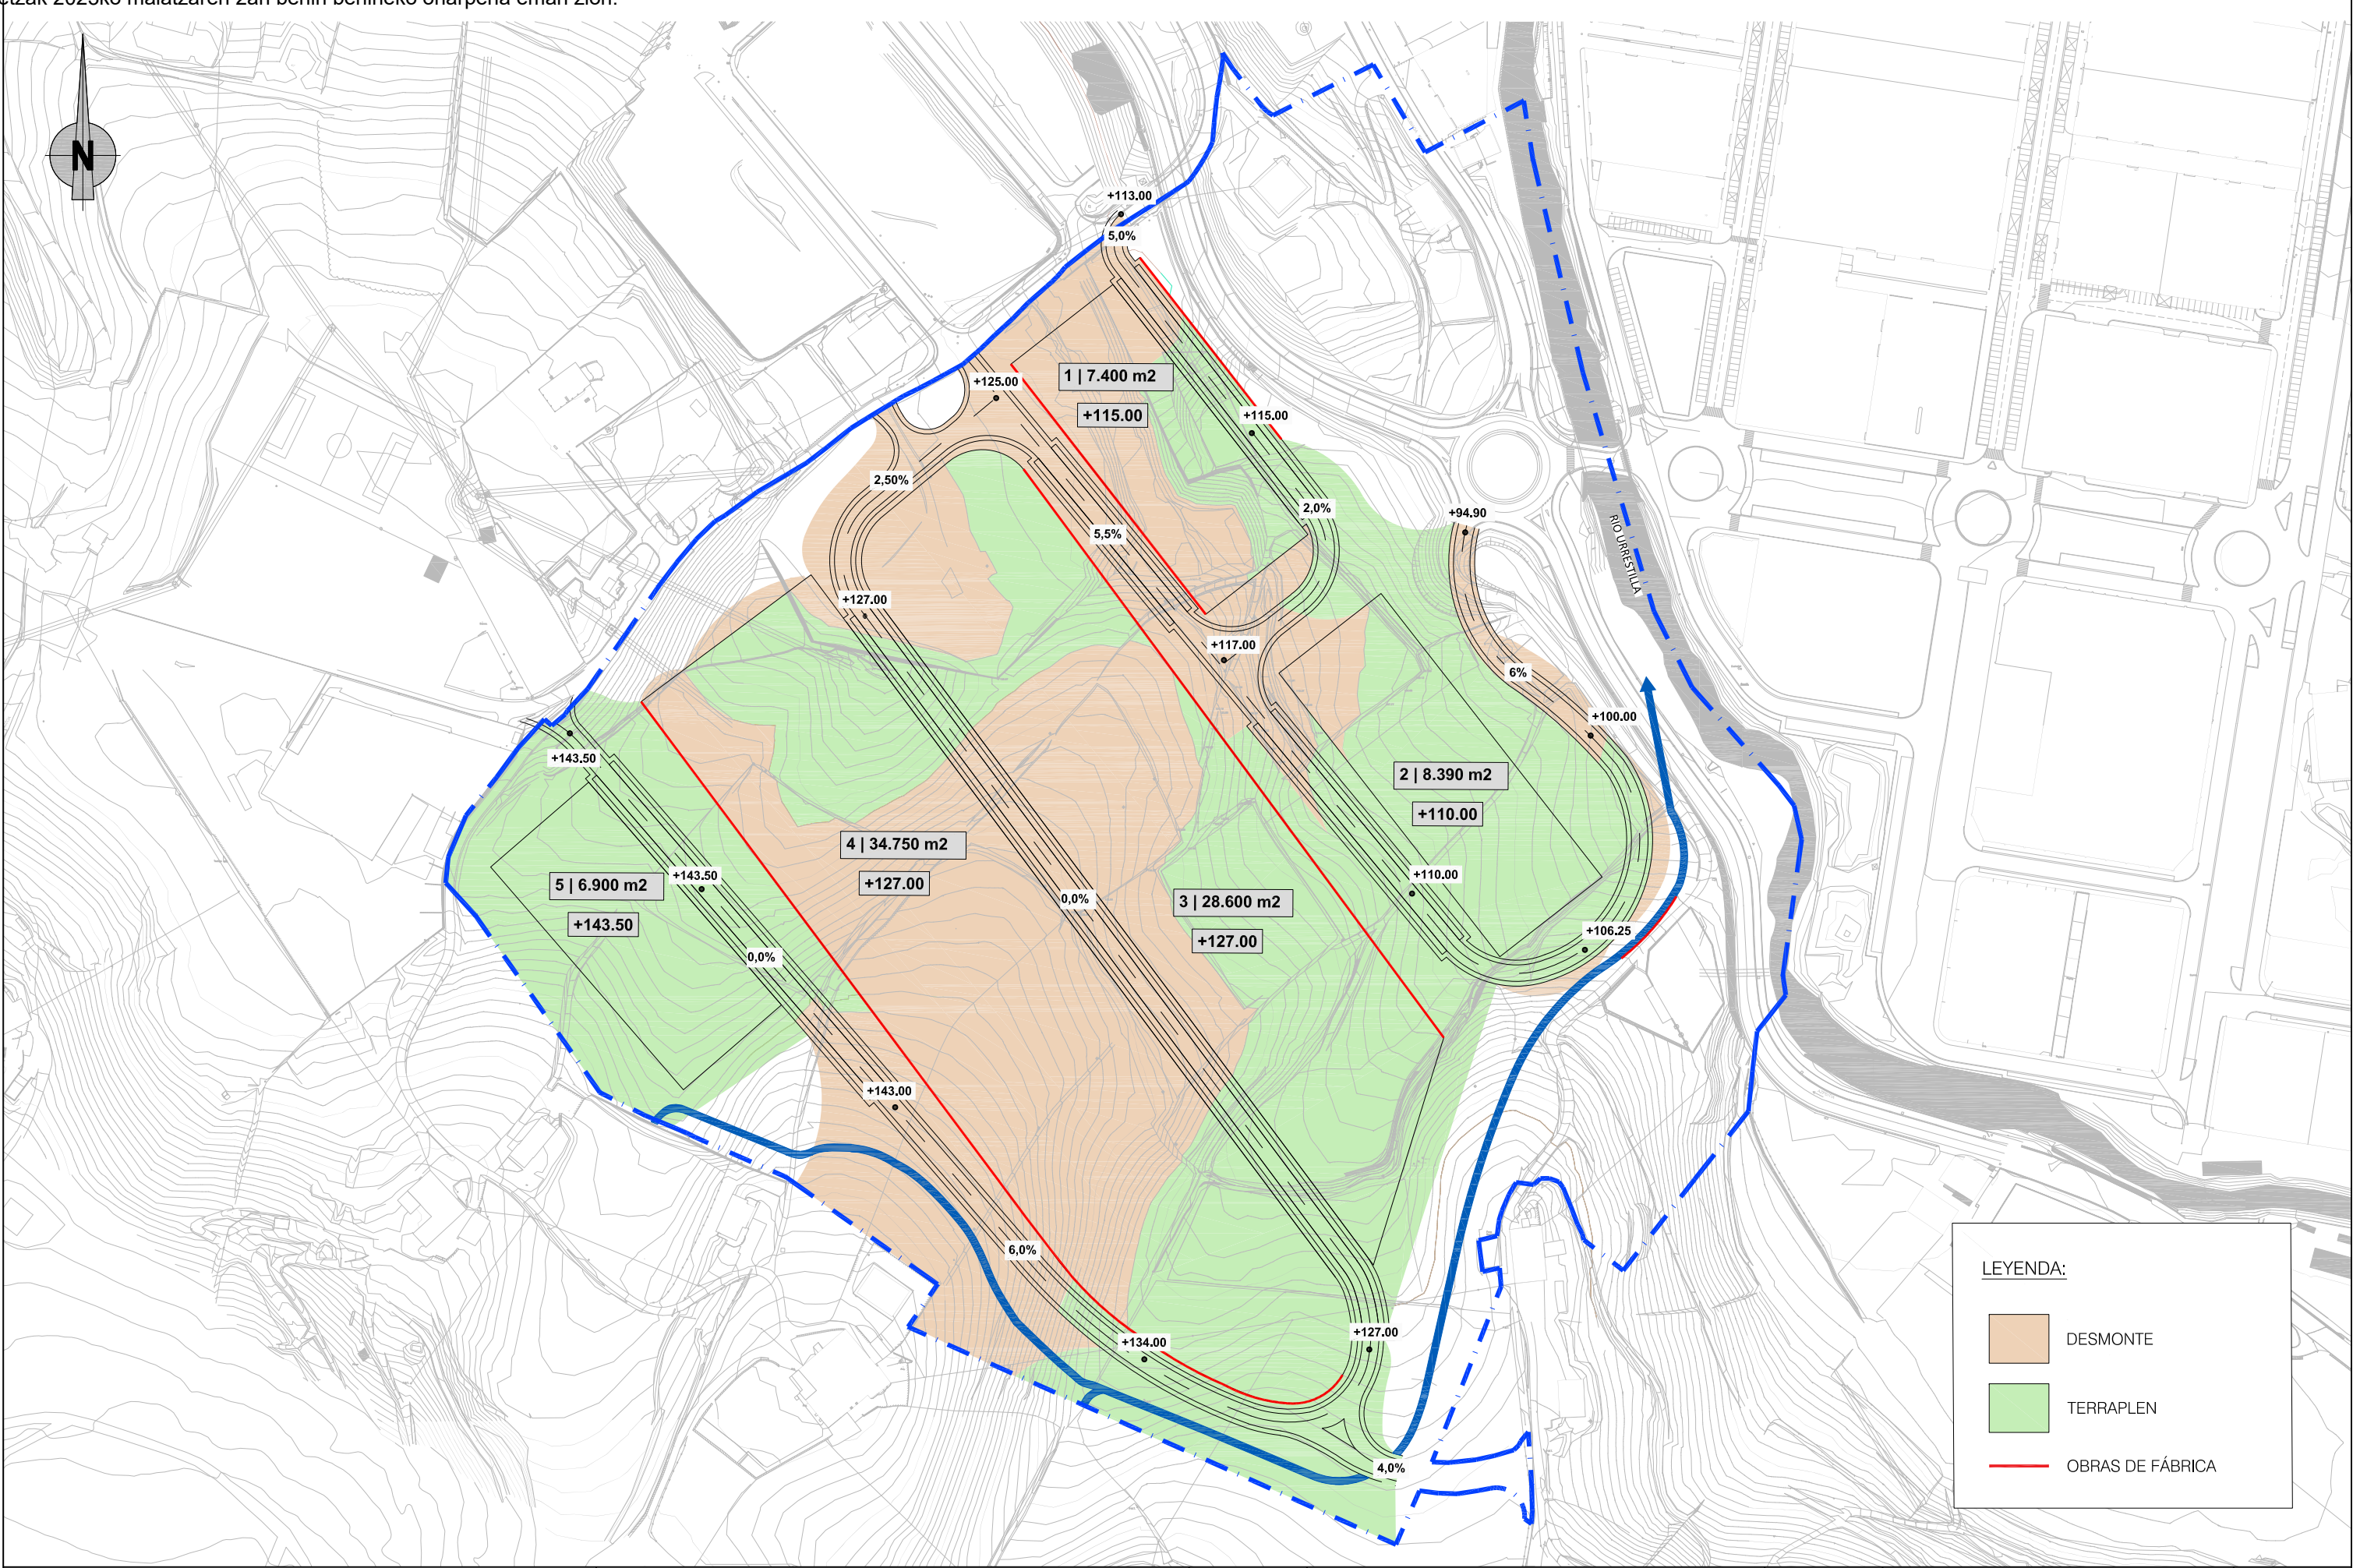

ERAGILEA / PROMOTOR Sprilur		AHOLKULARIA / CONSULTOR Hirigintza Estanis NARBAIZA ESTANISLAO NARBAIZA ZUBIZARRETA Bide, Urdie eta Portuetako Ing. Ing. de Caminos, Canales y Puertos Gorka NARBAIZA GORKA NARBAIZA ZUBIZARRETA Bide, Urdie eta Portuetako Ing. Ing. de Caminos, Canales y Puertos	DATA / FECHA 2021eko ABENDUA DICIEMBRE 2021	IZENBURUA / TITULO AZPEITIKO "LARRIN" 22 HEKO PLAN PARTZIALAREN ALDAKETA INGURUMEN AZTERKETA ESTRATEGIKOA MODIFICACIÓN DEL PLAN PARCIAL DEL AU 22 "LARRIN" DE AZPEITIA ESTUDIO AMBIENTAL ESTRATÉGICO	ESKALA(K) ESCALA(S) P-201211 (DIN A-1) 1/1.250 (DIN A-3) 1/2.500	IZENDAPENA / DESIGNACIÓN C ALTERNATIBA Lur mugimenduak ALTERNATIVA C Movimiento de tierras	Zbka/ Nº C.5
--	--	--	---	--	--	--	--

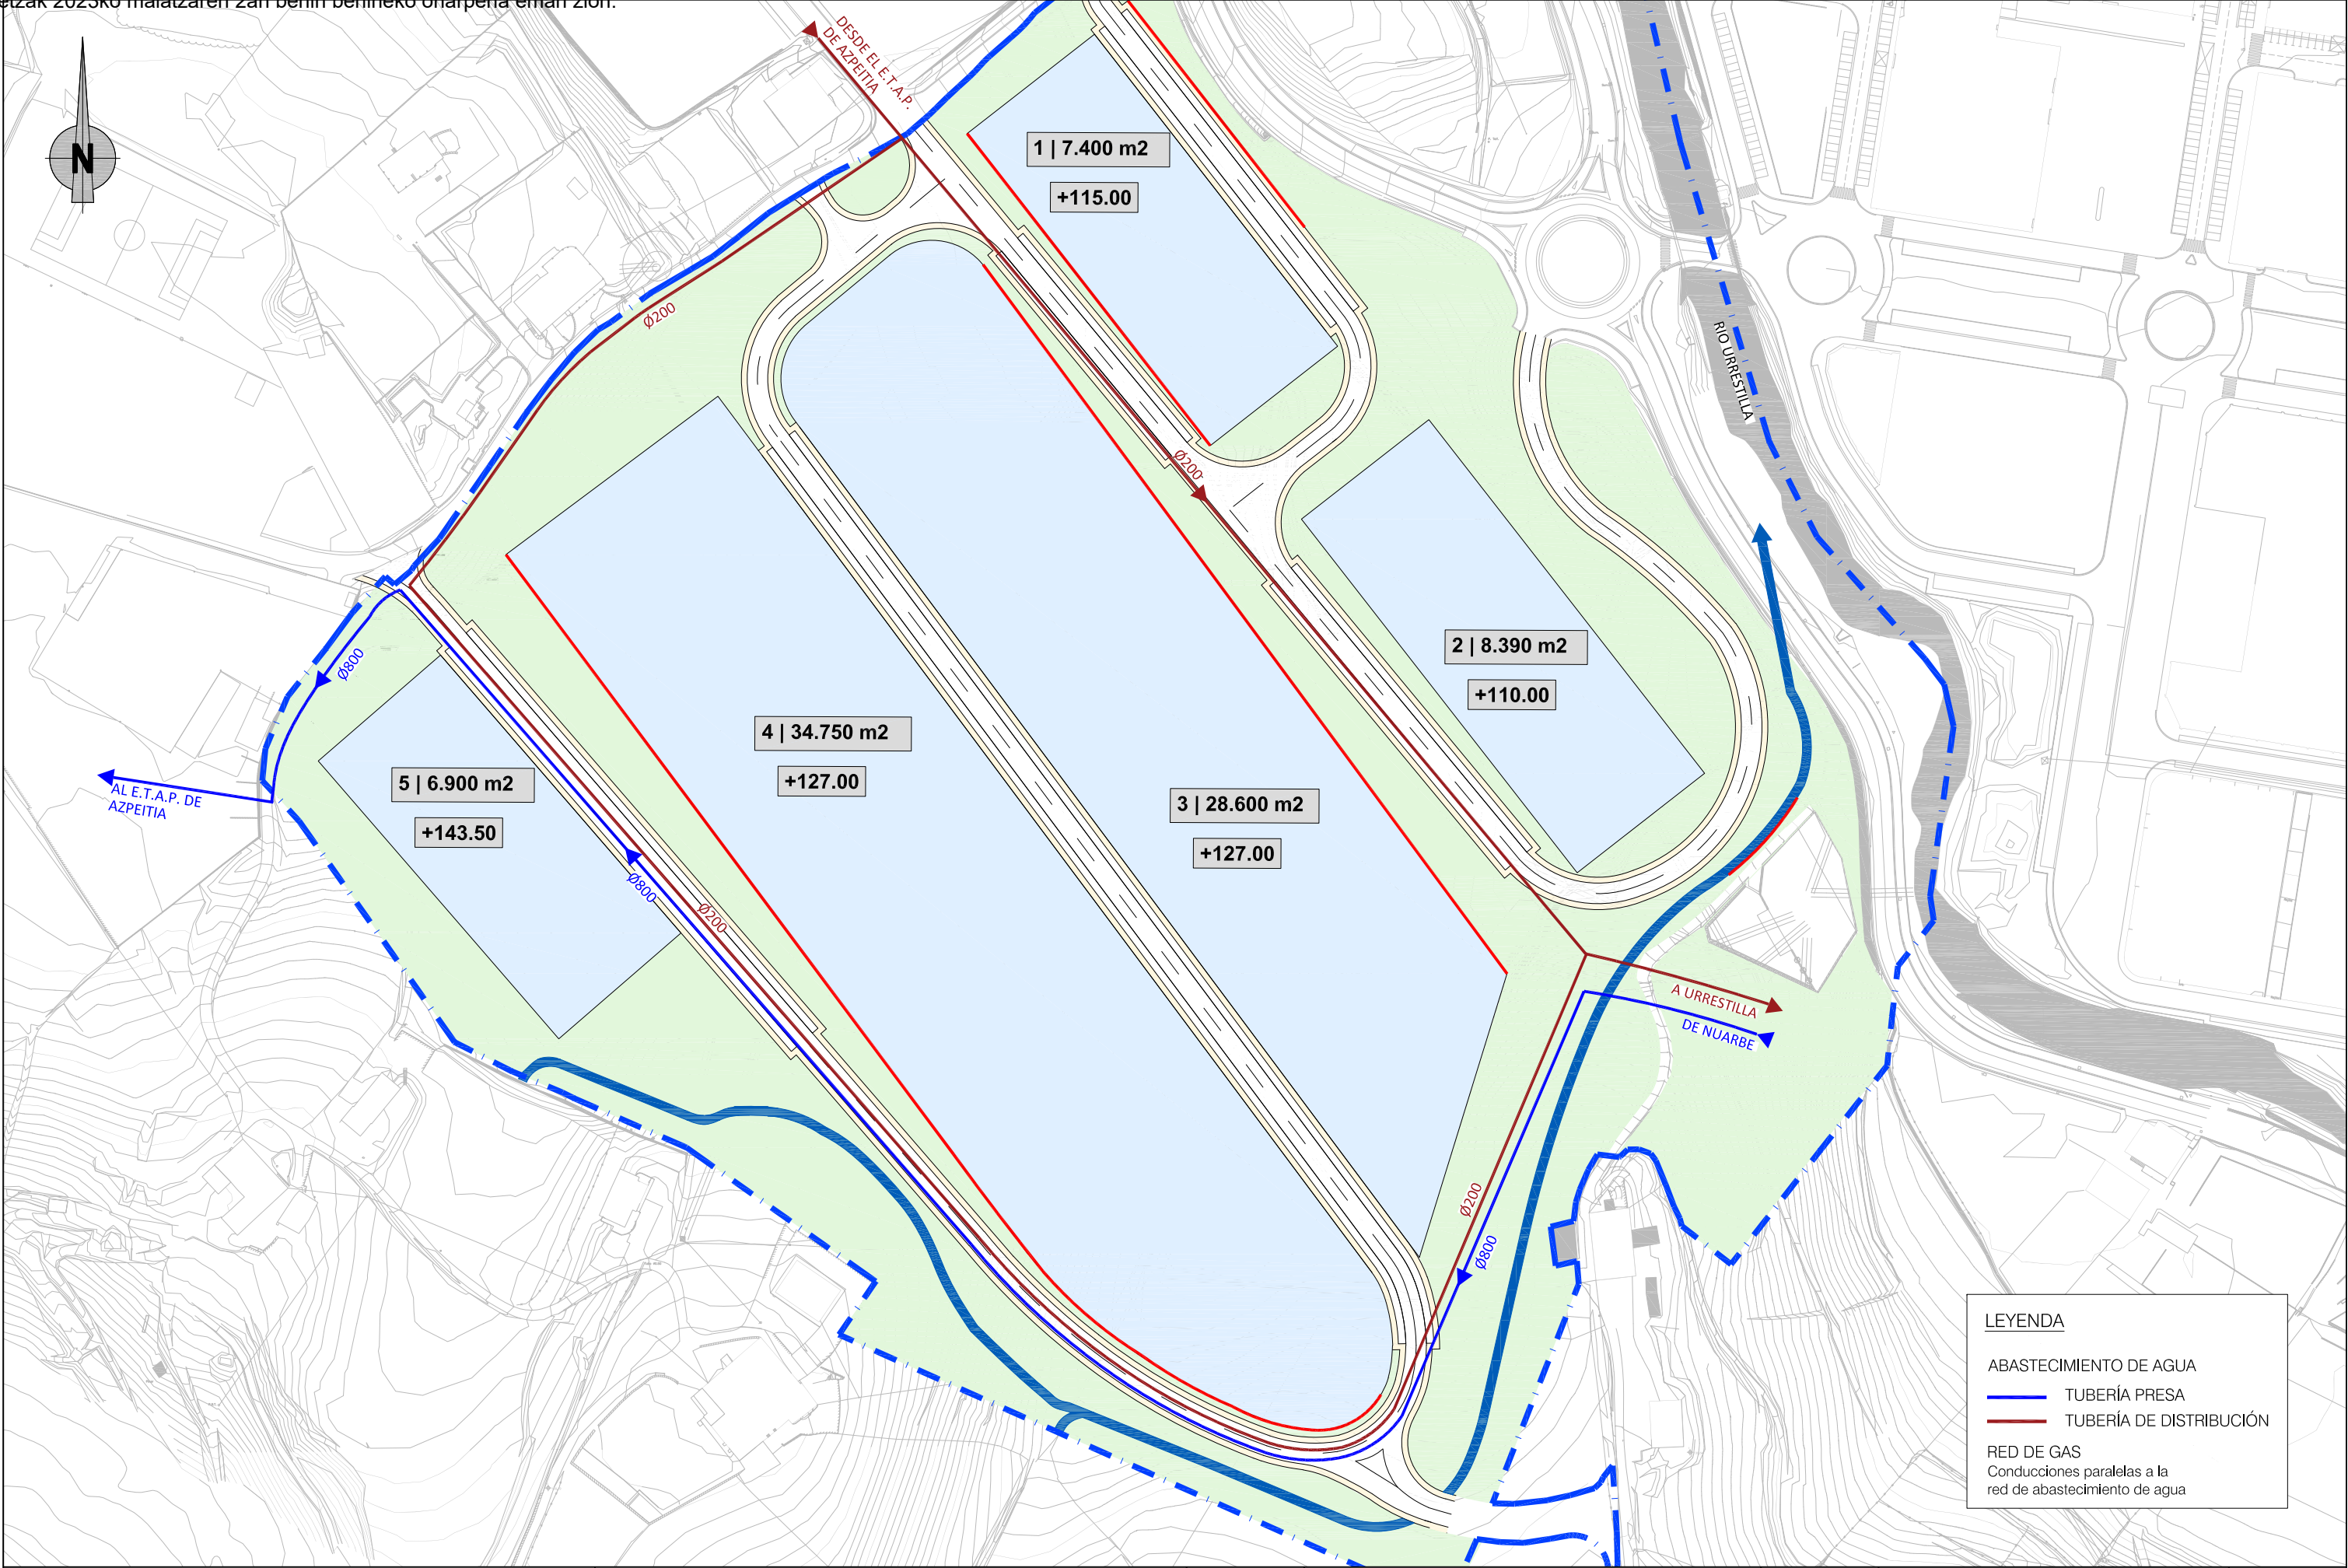

LEYENDA

ABASTECIMIENTO DE AGUA

TUBERÍA PRESA

TUBERÍA DE DISTRIBUCIÓN

RED DE GAS

Conducciones paralelas a la red de abastecimiento de agua

