

EXEKUZIO PROIEKTUA

AZPEITIKO ESKLABAK- ITURZULO

PROMOTOR:

AZPEITIA BERRITZEN S.A.
SUSTATZAILEA

PLANO DE:

ETXEBITZA TASATUAK
1. FASEA

4. PORTALA
1. SOLAIRUA

AUTOR:

JON GANZARAIN EPELDE

ARKITEKTOA
Nº KOLEGIATUA: 2144

DIBUJADO POR: FECHA:


JGE 2021KO IRAILA

ESCALA DIN A3: Nº PLANO:

1/100



Ganzarain
arkitektura
www.ganzarainarkitektura.com
ganzarainjon@gmail.com

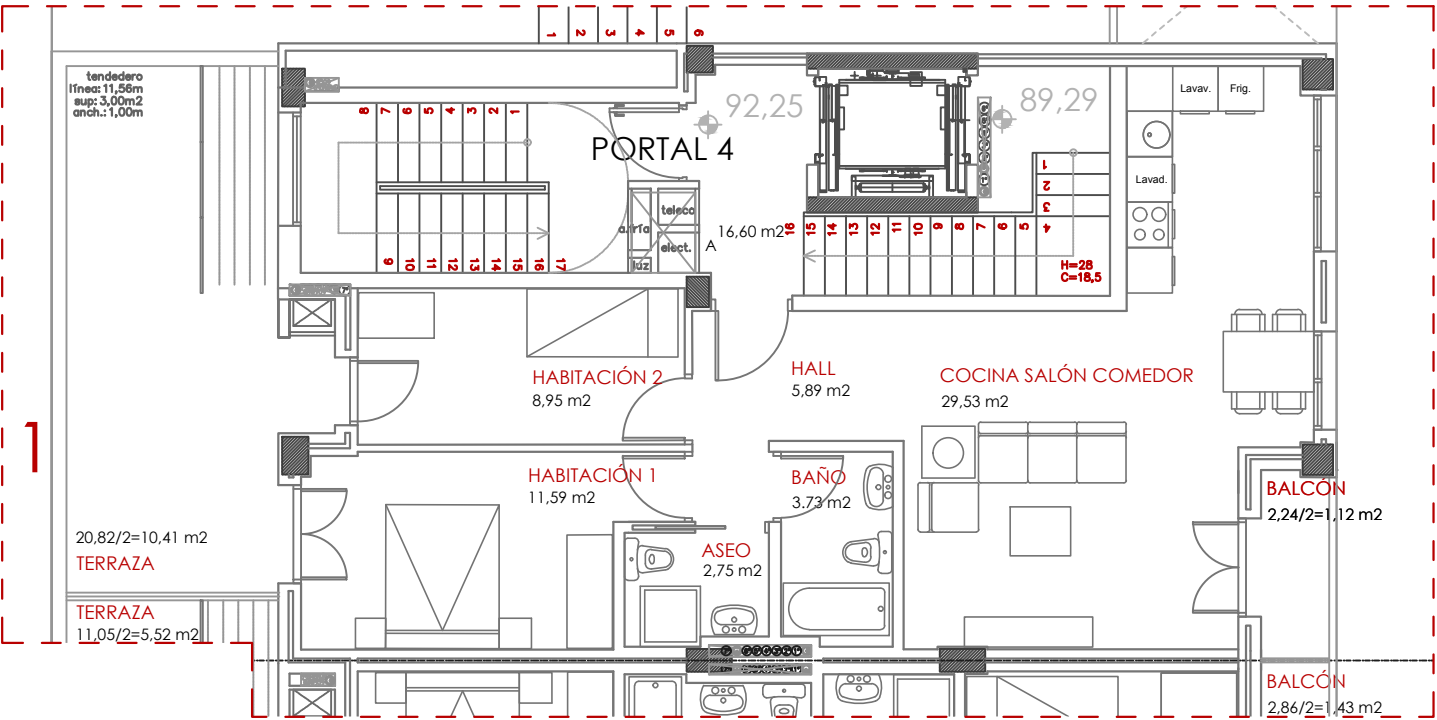

LEHEN OINA

AZALERAN KUADROA 4 BEBARRUA			
	A ETXEBIZITZA (2)	ELEM.KOMUNAK	LEHEN OINA
AZALAERA ERABILGARRI ITXIA	62,44m2	16,60m2	79,04m2
AZALERA ERABILGARRI IREKIA 50%	6,24m2(%10)		6,24m2
AZALERA ERABILGARRI GUZTIRA	68,68m2	16,60m2	85,28m2

