



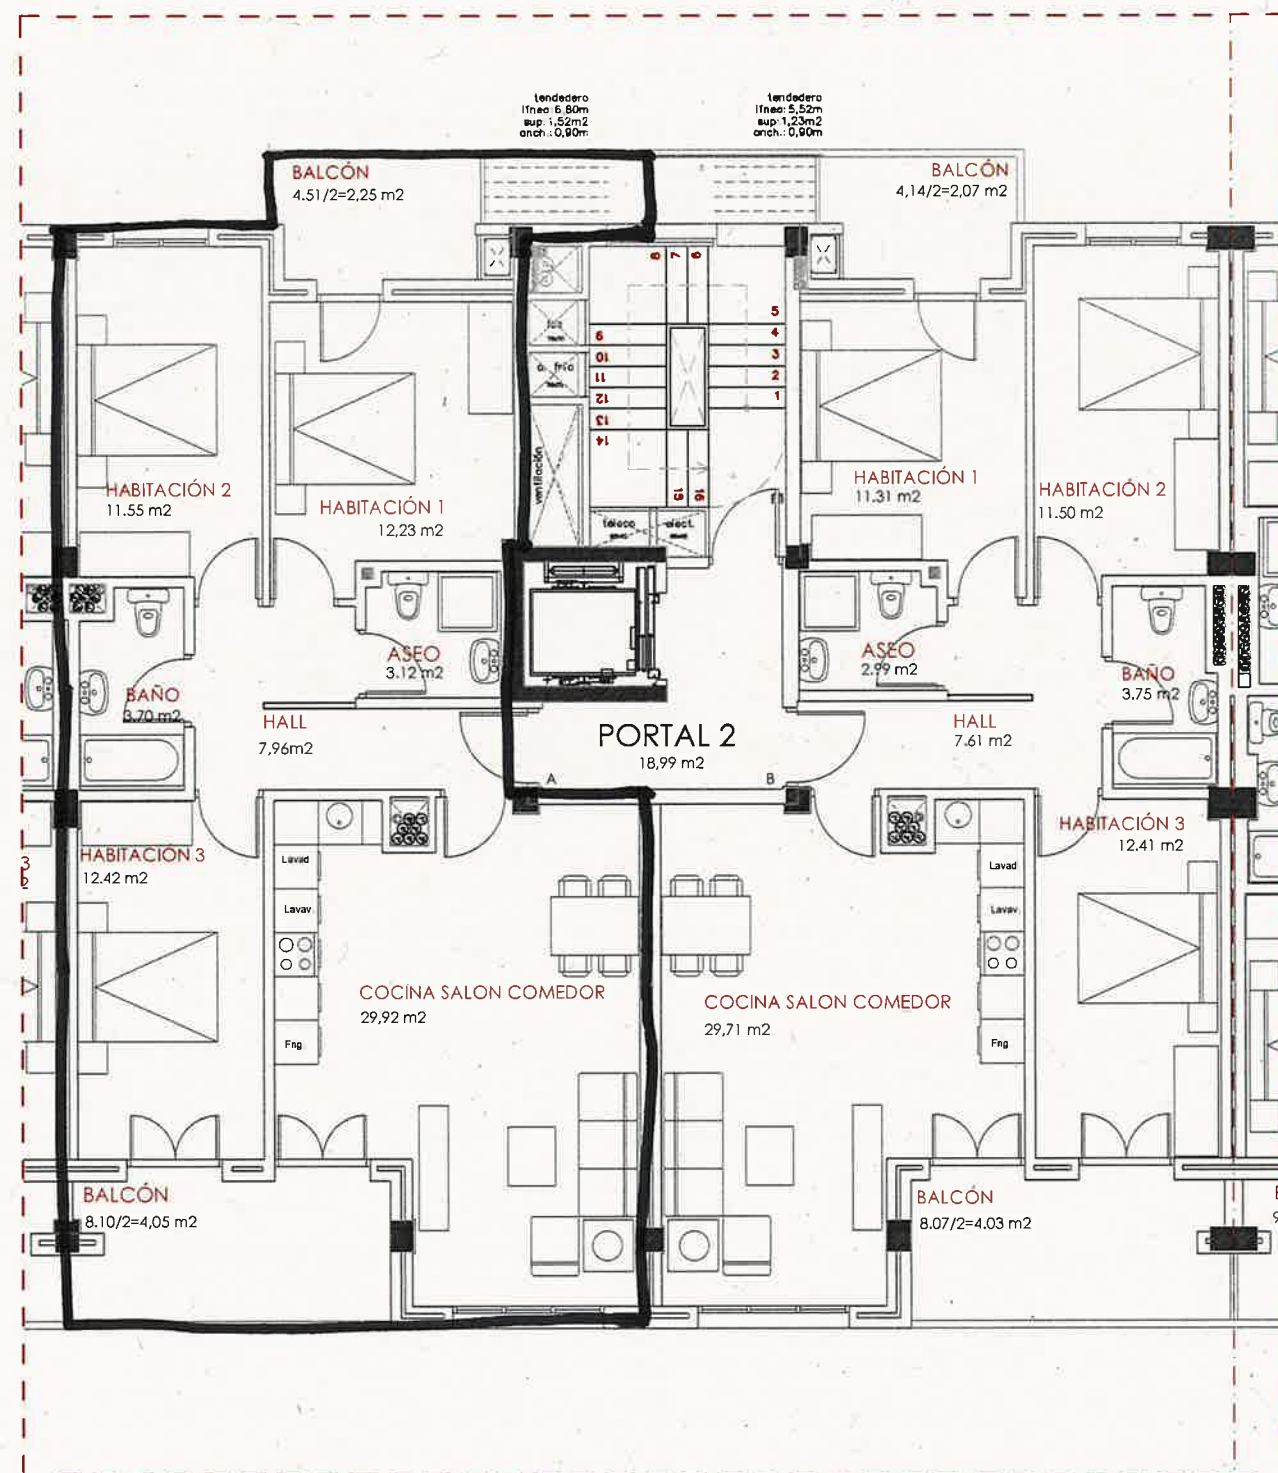

2º-6º OINA TIPOA

AZALERAN KUADROA 2 BEBARRUA	A ETXEBIZITZA(3)	B ETXEBIZITZA(3)	ELEM.KOMUNAK	2º-6º OINA
AZALAERA ERABILGARRI ITXIA	80,90m2	79,28m2	18,99m2	179,17m2
AZALERA ERABILGARRI IREKIA 50%	6,30m2	6,10m2		12,40m2
AZALERA ERABILGARRI GUZTIRA	87,20m2	85,38m2	18,99m2	191,57m2

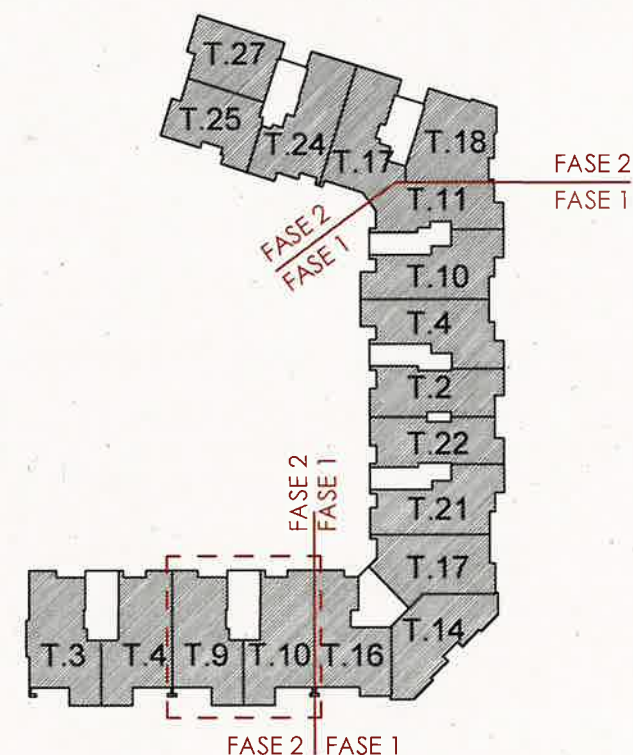

OBRA AMAIERA

AZPEITIKO ESKLABAK- ITURZULO

PROMOTOR:

AZPEITIA BERRITZEN S.A.
SUSTATZAILEA

PLANO DE:

ETXEBITZA TASATUAK
2. FASEA

2. PORTALA
SOLAIRU TIPOA
(2-6 SOLAIRUAK)

AUTOR:

JON GANZARAIN EPELDE

ARKITEKTOA
Nº KOLEGIATUA: 2144

DIBUJADO POR:

FECHA:

JGE

2022KO UZTAILA

ESCALA DIN A3:

Nº PLANO:

1/100



Ganzarain
arkitektura

www.ganzarainarkitektura.com
ganzarainjon@gmail.com