


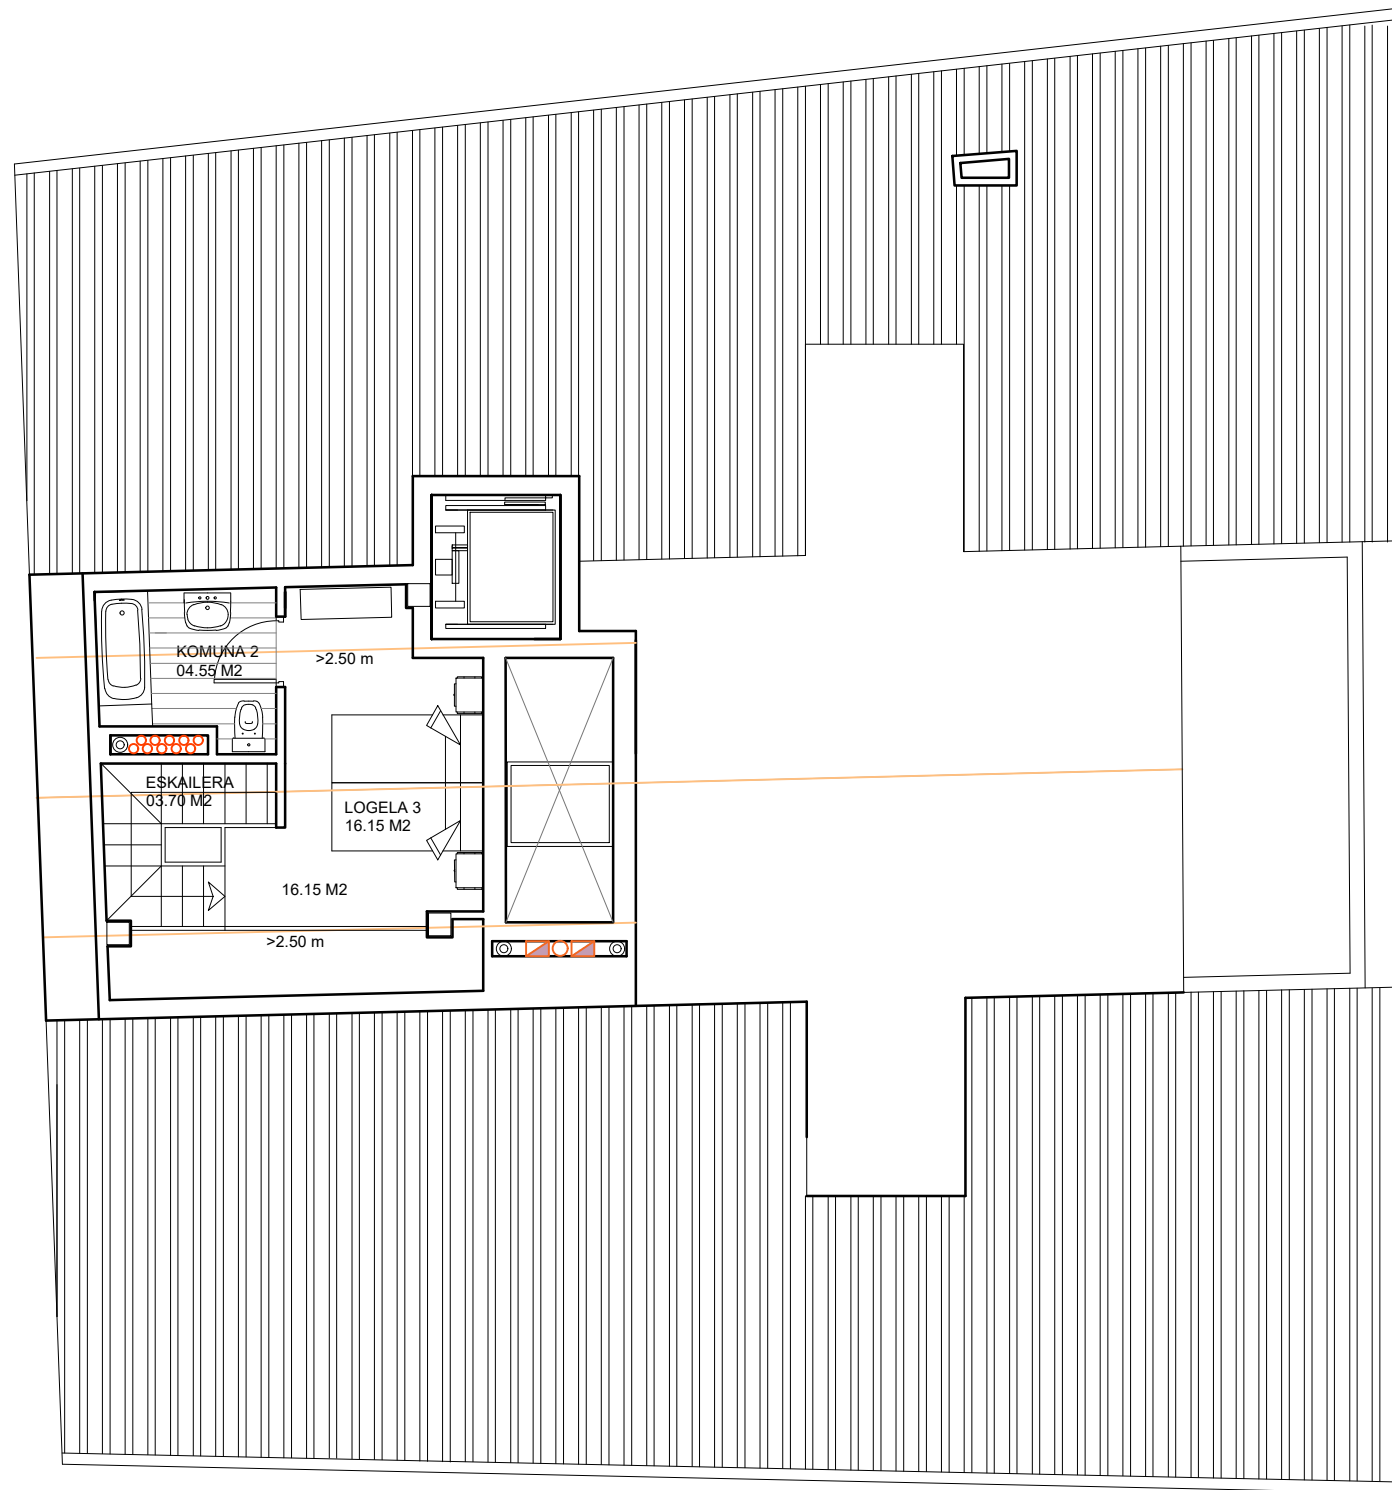

TEILATUAZPIA

SUPERFICIES ÚTILES	
C ETXEBIZITZA 4º SOLAIRUA	
Sarrera	07,15 m2
Egongela_Jangela	28,50 m2
Sukaldea	06,90 m2
Eskailera	03,60 m2
Logela 1	11,20 m2
Logela 2	12,10 m2
Komuna	03,40 m2
Esekitokia	01,50/2 m2
Balkoia 1	03,60/2 m2
Balkoia (Bustinz.)	01,30/2 m2
Guztira C ETXEBIZITZA 4º	76,05 m2

C ETXEBIZITZA _TEILATUAZPIA	
Logela 3	16,15 m2
Komuna	4,55 m2
Guztira C ETXEBIZITZA Teilatuazpia	20,70 m2

C ETXEBIZITZA _4º + TEILATUAZPIA	
Guztira C ETXEBIZITZA 4º+Teilatuazpia	96,75 m2