

4 Etxebizitza Azpeltian
DONEJAKUE 7

155.000 €tik 181.000 €ra (BEZ gabe)




Enpresan katea: 1-2
20730 AZPELTIA (Gipuzkoa)
Tel.: 943 15 11 83
Fax: 943 15 12 04
azpeltiaberritzen@azpeltia.euz

Lehen solairua
3 lo gela

01. Sarrera:	5,75 m ²
02. Egongela-jangela:	27,89 m ²
03. Sukaldea:	12,77 m ²
04. Office:	3,85 m ²
05. Komuna 01:	3,50 m ²
06. Korridorea:	2,92 m ²
07. Lo gela 01:	15,48 m ²
08. Lo gela 02:	9,89 m ²
09. Lo gela 03:	9,89 m ²
10. Komuna 02:	3,98 m ²
Etxearen azalera erabilgarria:	95,92 m²
Terraza: 30,52 m² x 50%:	15,26 m²
Esekilekua: 3,61 m² x 50%:	1,81 m²
Etxe guztiaren azalera erabilgarria:	112,99 m²

Etxearen eraikitako azalera: 113,83 m²
1 RATIO

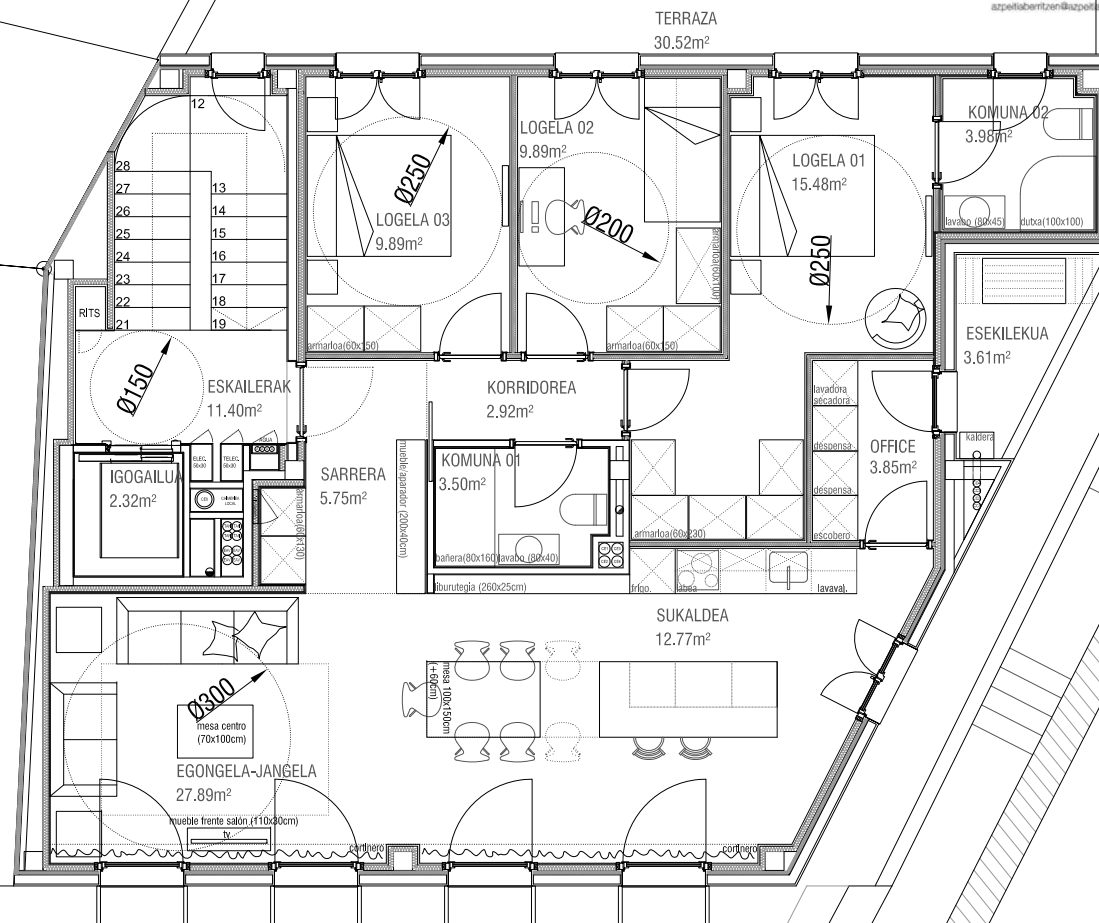

abbark <arkitektura>



A4 escala 1/100