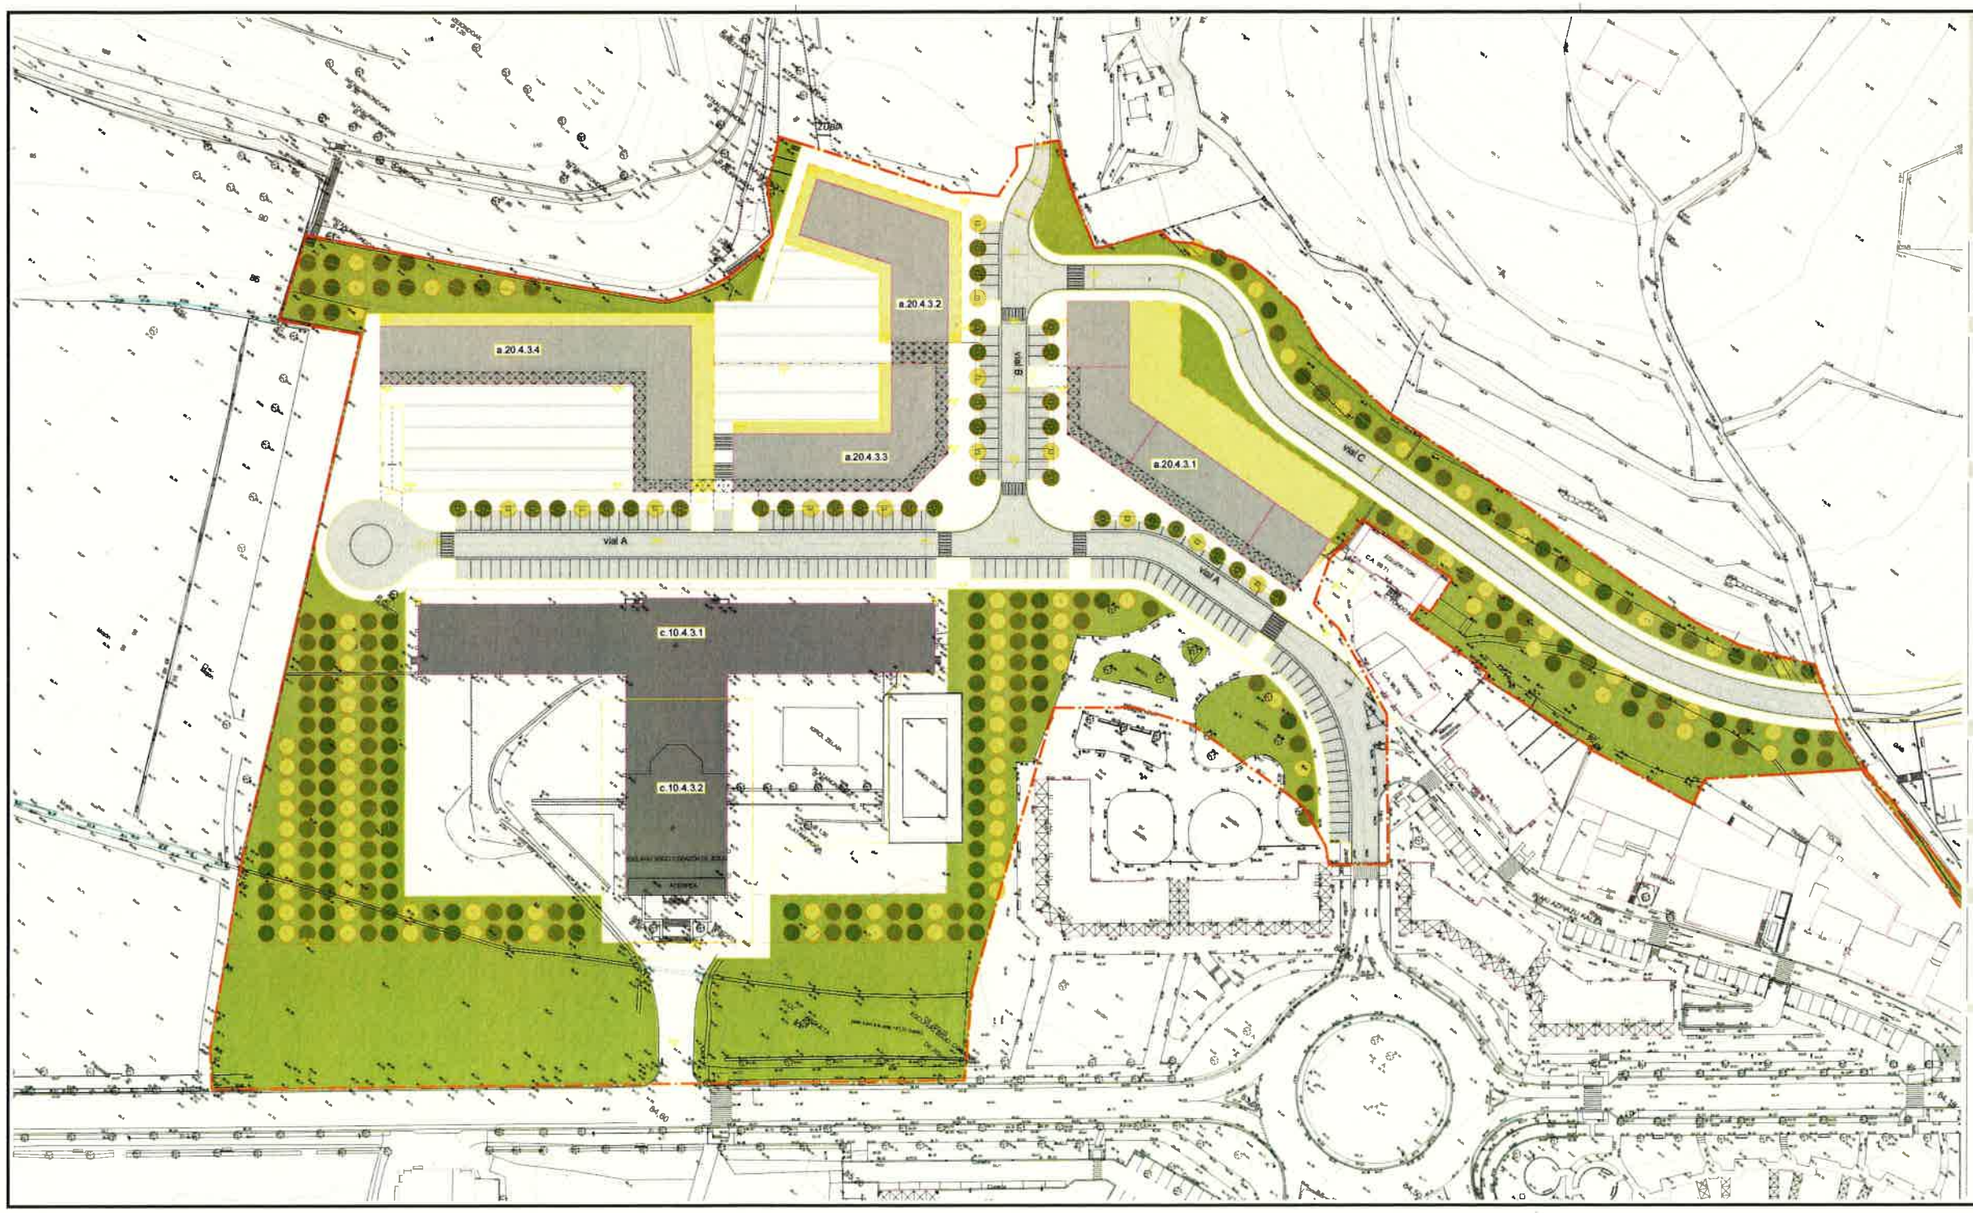

EXEKUZIO PROIEKTUA

AZPEITIKO ESKLABAK- ITURZULO
A20.4.3.2-A20.4.3.3 PARTZELA

SUSTATZAILEA:

AZPEITIA BERRITZEN S.A.

PLANOA:

ANTOLAMENDU
OROKORRA
A.U.
" 4. ARANA INGURUNEA"

EGILEA:

JON GANZARAIN EPELDE

ARKITEKTOA
KOLEGIATU ZBKIA.: 2144

MARRAZTUA:	EGUNA:
JGE	2018 ABENDUA
ESKALA DIN A3:	**Nº PLANO:**
1/1000	A.02

Ganzarain
arkitektura
www.ganzararnarkitektura.com
ganzarainjon@gmail.com

VISADO BISATUA