


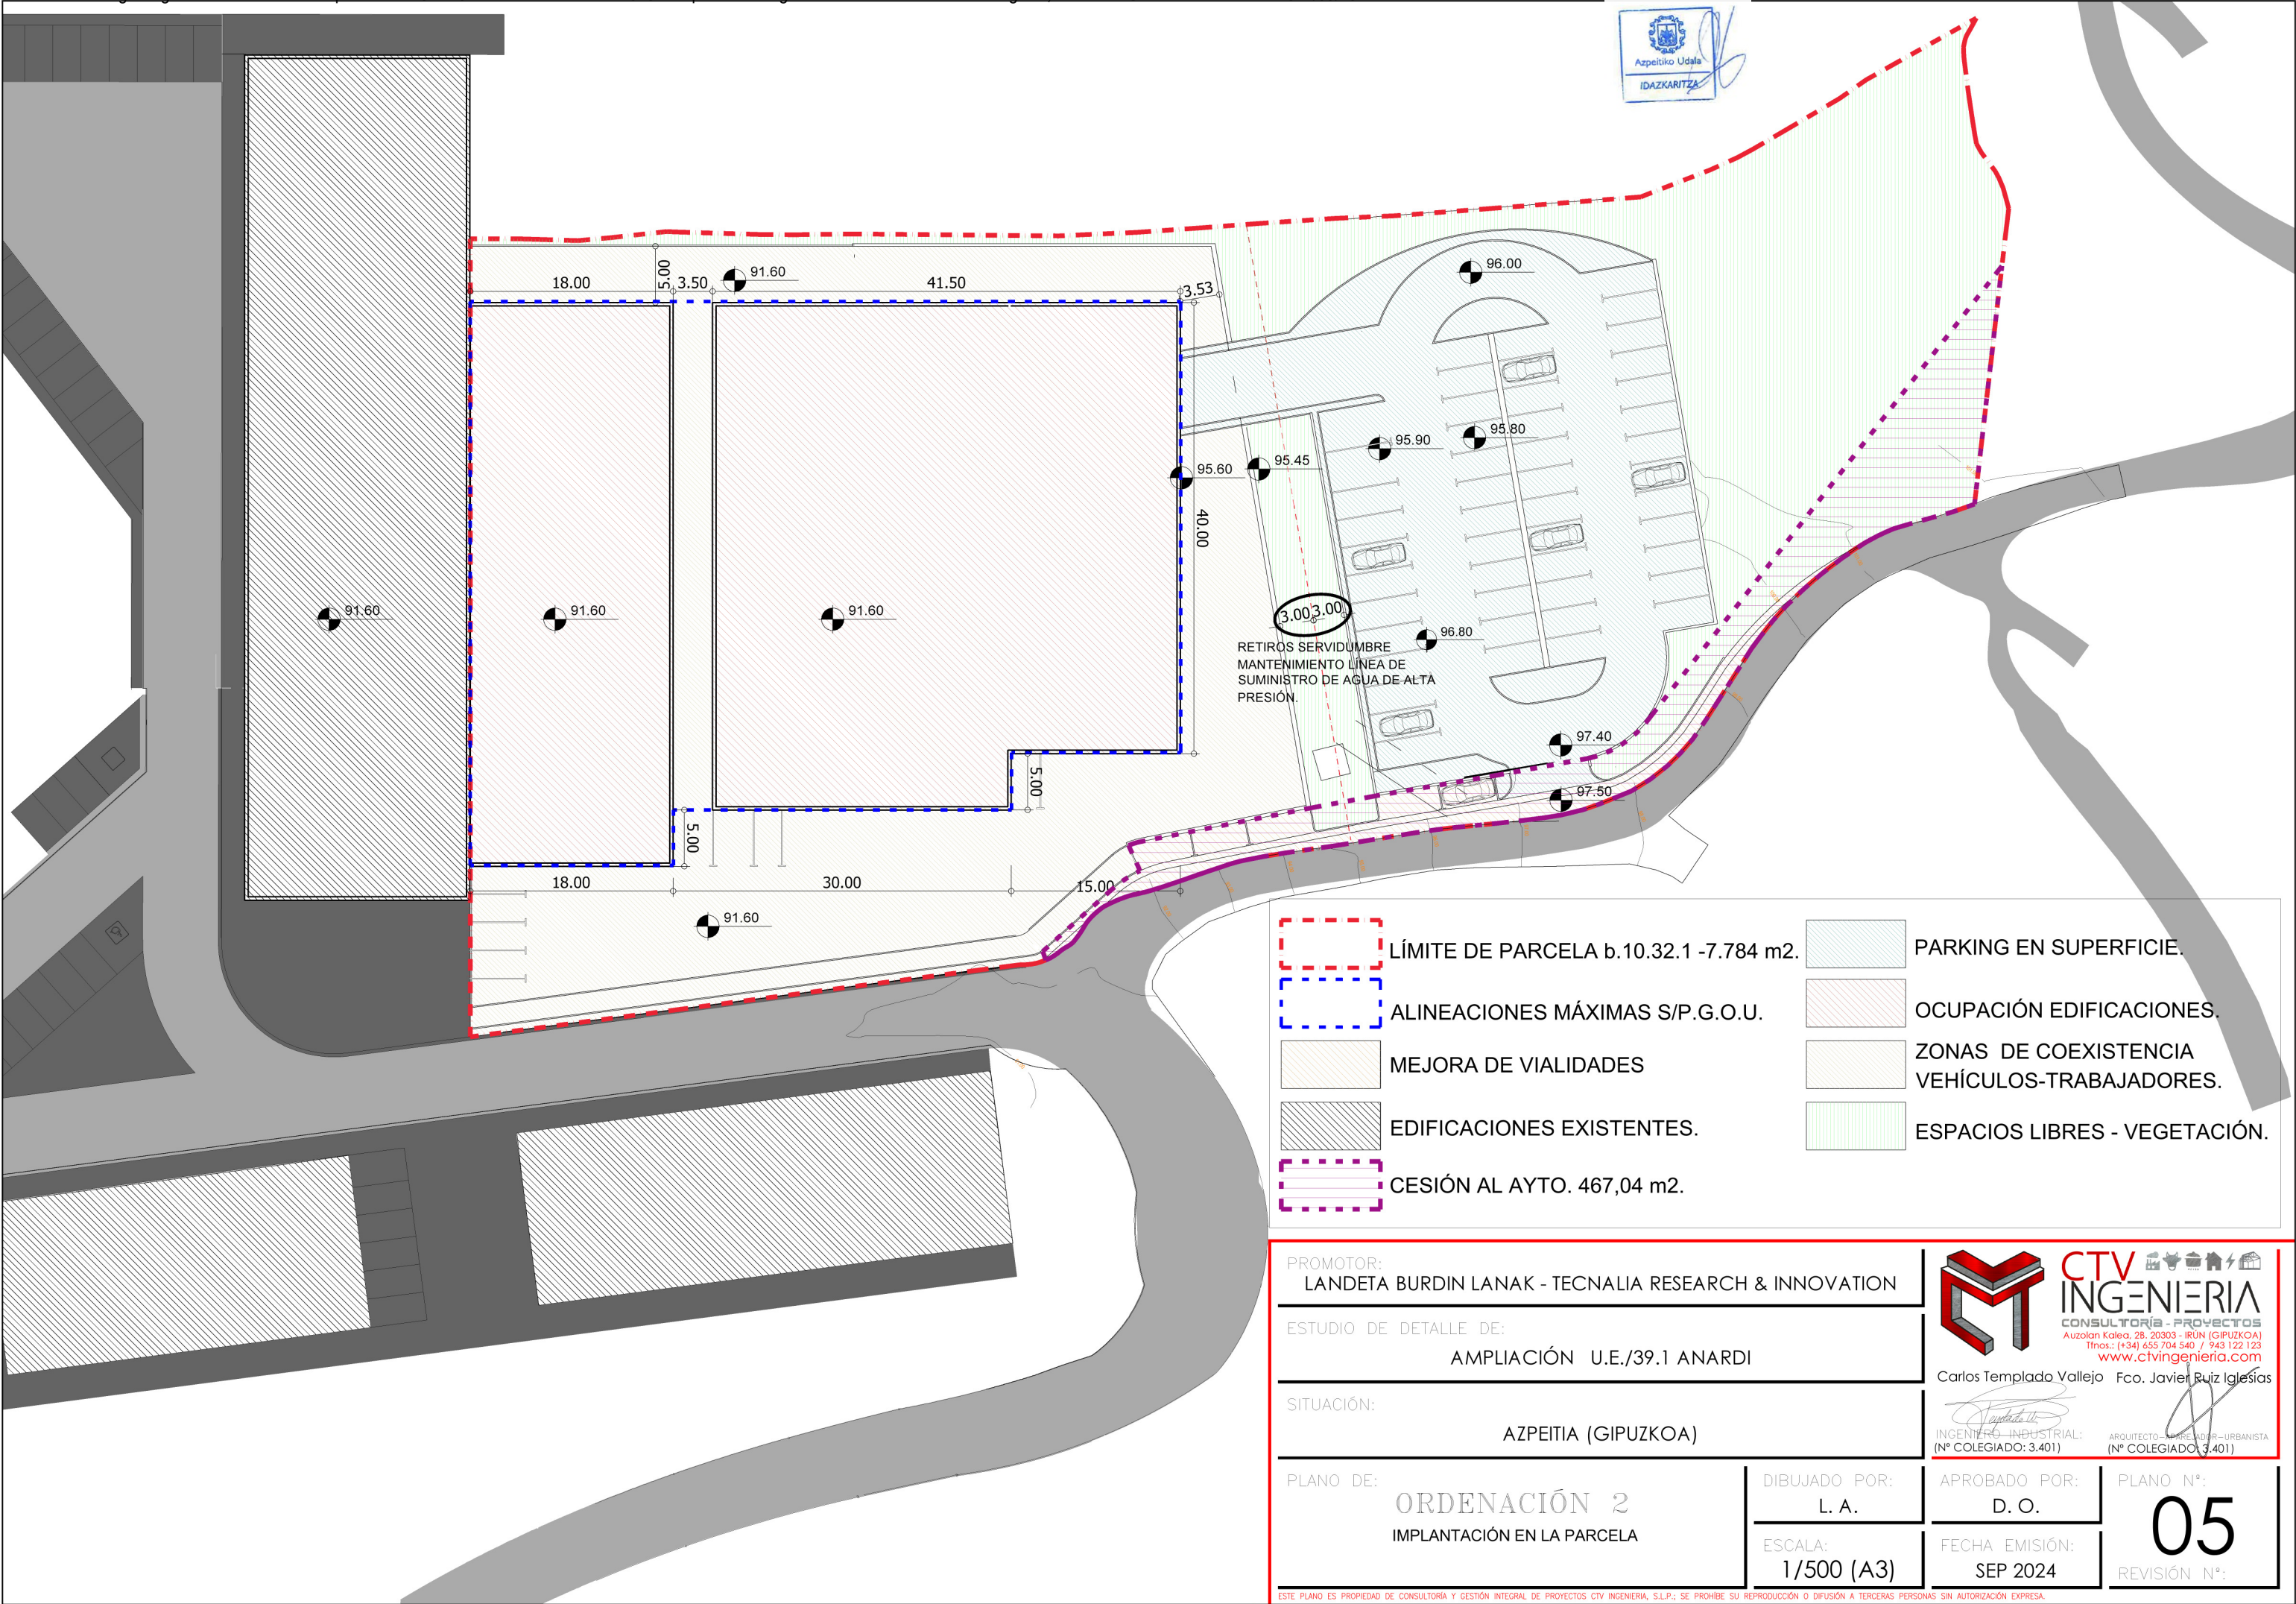

PROMOTOR:
LANDETA BURDIN LANAK - TECNALIA RESEARCH & INNOVATION

ESTUDIO DE DETALLE DE:
AMPLIACIÓN U.E./39.1 ANARDI

SITUACIÓN:
AZPEITIA (GIPUZKOA)

PLANO DE:
ORDENACIÓN 2
IMPLANTACIÓN EN LA PARCELA

DIBUJADO POR:
L. A.

ESCALA:
1/500 (A3)

APROBADO POR:
D. O.

FECHA EMISIÓN:
SEP 2024

PLANO N°:
05
REVISIÓN N°:

CTV INGENIERIA
CONSULTORÍA - PROYECTOS
Auzolan Kalea, 28, 20303 - IRÚN (GIPUZKOA)
Tfnos.: (+34) 655 704 540 / 943 122 123
www.ctvingeneria.com

Carlos Templado Vallejo Fco. Javier Ruiz Iglesias

INGENIERO INDUSTRIAL:
(N° COLEGIADO: 3.401)

ARQUITECTO-URBANISTA:
(N° COLEGIADO: 3.401)